


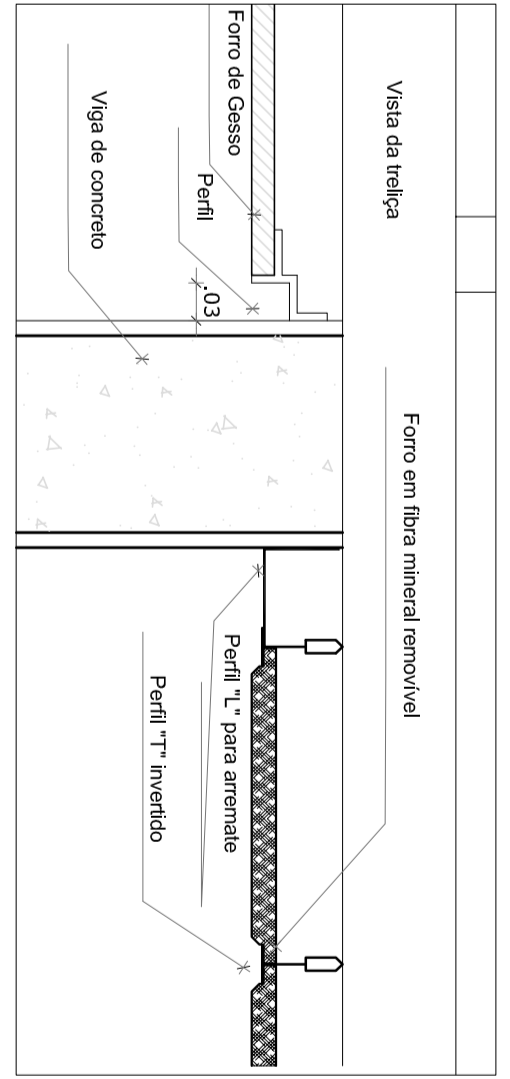

**1 PLANTA BAIXA**  
ESCALA 1/75

**2 DETALHE 1: NEGATIVO E FIXAÇÃO FORRO MINERAL**  
ESCALA 1/5



**NOTAS**

- VERIFICAR A NÍVEL DE FUNDAMENTO
- VERIFICAR A NÍVEL DE FUNDAMENTO
- BLOQUEIO DE CONTATO DE REVESTIMENTOS ENTRE O PISO E O TETO
- REVESTIMENTOS DE TETO DEVIDO A REVESTIMENTOS DE PAREDES E A REVESTIMENTOS DE TETO DEVIDO A REVESTIMENTOS DE PAREDES
- PLANILHA DE QUANTITATIVOS
- PLANILHA DE ESPECIFICAÇÕES TÉCNICAS

**LEGENDA**

	INDICAÇÃO DE VERTICAIS
	INDICAÇÃO DE HORIZONTAIS
	INDICAÇÃO DE SEÇÃO
	INDICAÇÃO DE PORTA
	INDICAÇÃO DE JANELA
	INDICAÇÃO DE PORTA COM TRANSOMOS
	INDICAÇÃO DE JANELA COM TRANSOMOS
	INDICAÇÃO DE PORTA COM TRANSOMOS E JANELA
	INDICAÇÃO DE JANELA COM TRANSOMOS E PORTA

**LEGENDA DE APARELHOS**

QUANT.	DESCRIÇÃO	ÁREA
103	LUMINÁRIA DE EMBUITIR COMPLETA EM FORRO DE GESSO OU MODULADO COM PERFIL "T" PARA 2 LÂMPADAS T8 3200W COM (dim.: 270x625mm)	498,03 m²
17	LUMINÁRIA DE EMBUITIR COMPLETA EM FORRO DE GESSO OU MODULADO COM PERFIL "T" PARA 2 LÂMPADAS T8 3200W COM (dim.: 270x625mm)	738,27 m²
40	LUMINÁRIA DE EMBUITIR COMPLETA EM FORRO DE GESSO OU MODULADO COM PERFIL "T" PARA 2 LÂMPADAS T8 3200W COM (dim.: 270x625mm)	
08	LUMINÁRIA DE SOBRESOR COMPLETA PARA 2 LÂMPADAS T8 3200W COM REFLETOR REF. 2530 ITAM OU SIMILAR (dim.: 270x625mm)	

**ESPECIFICAÇÃO DE TETO**

SÍMBOLO	DESCRIÇÃO	ÁREA
	FORRO DE GESSO ACARTONADO	498,03 m²
	FORRO EM FIBRA MINERAL RENDOVEL (1500X625) 100mm	738,27 m²
	APOIO SOBRE PERFIL METÁLICO "T" INVERTIDO 24mm	

01 - APROVAÇÃO: \_\_\_\_\_  
 N.º: \_\_\_\_\_  
 DATA: \_\_\_\_\_  
 DESCRIÇÃO: \_\_\_\_\_  
 CONTROLADOR DE REVISÕES

**FNDE** Fundação Nacional do Desenvolvimento  
**BRSIL** GOVERNO FEDERAL  
 Ministério da PATRIAL EDUCADORA

**PROJETO PADRÃO - FNDE**

PROJETADE: \_\_\_\_\_  
 ENGENHEIRO: \_\_\_\_\_  
 LAYOUT: UFR \_\_\_\_\_  
 PROJETADE: \_\_\_\_\_  
 RESPT. TÉCNICO: \_\_\_\_\_  
 AUTORIZ. DO PROJETO: \_\_\_\_\_  
 DULO: \_\_\_\_\_

**PROGRAMA PROINFÂNCIA - PROJETO TIPO 1**  
**PROJETO DE ARQUITETURA**  
**PLANTA DE FORRO**  
**ARQ**  
 ESCALA: 10/25

PROJETO: 04/01/2008  
 ESCALA: 10/25  
 TÍTULO: PROJETO DE ARQUITETURA