



**1 SALA MULTIFUNÇÃO**  
ESCALA 1/25

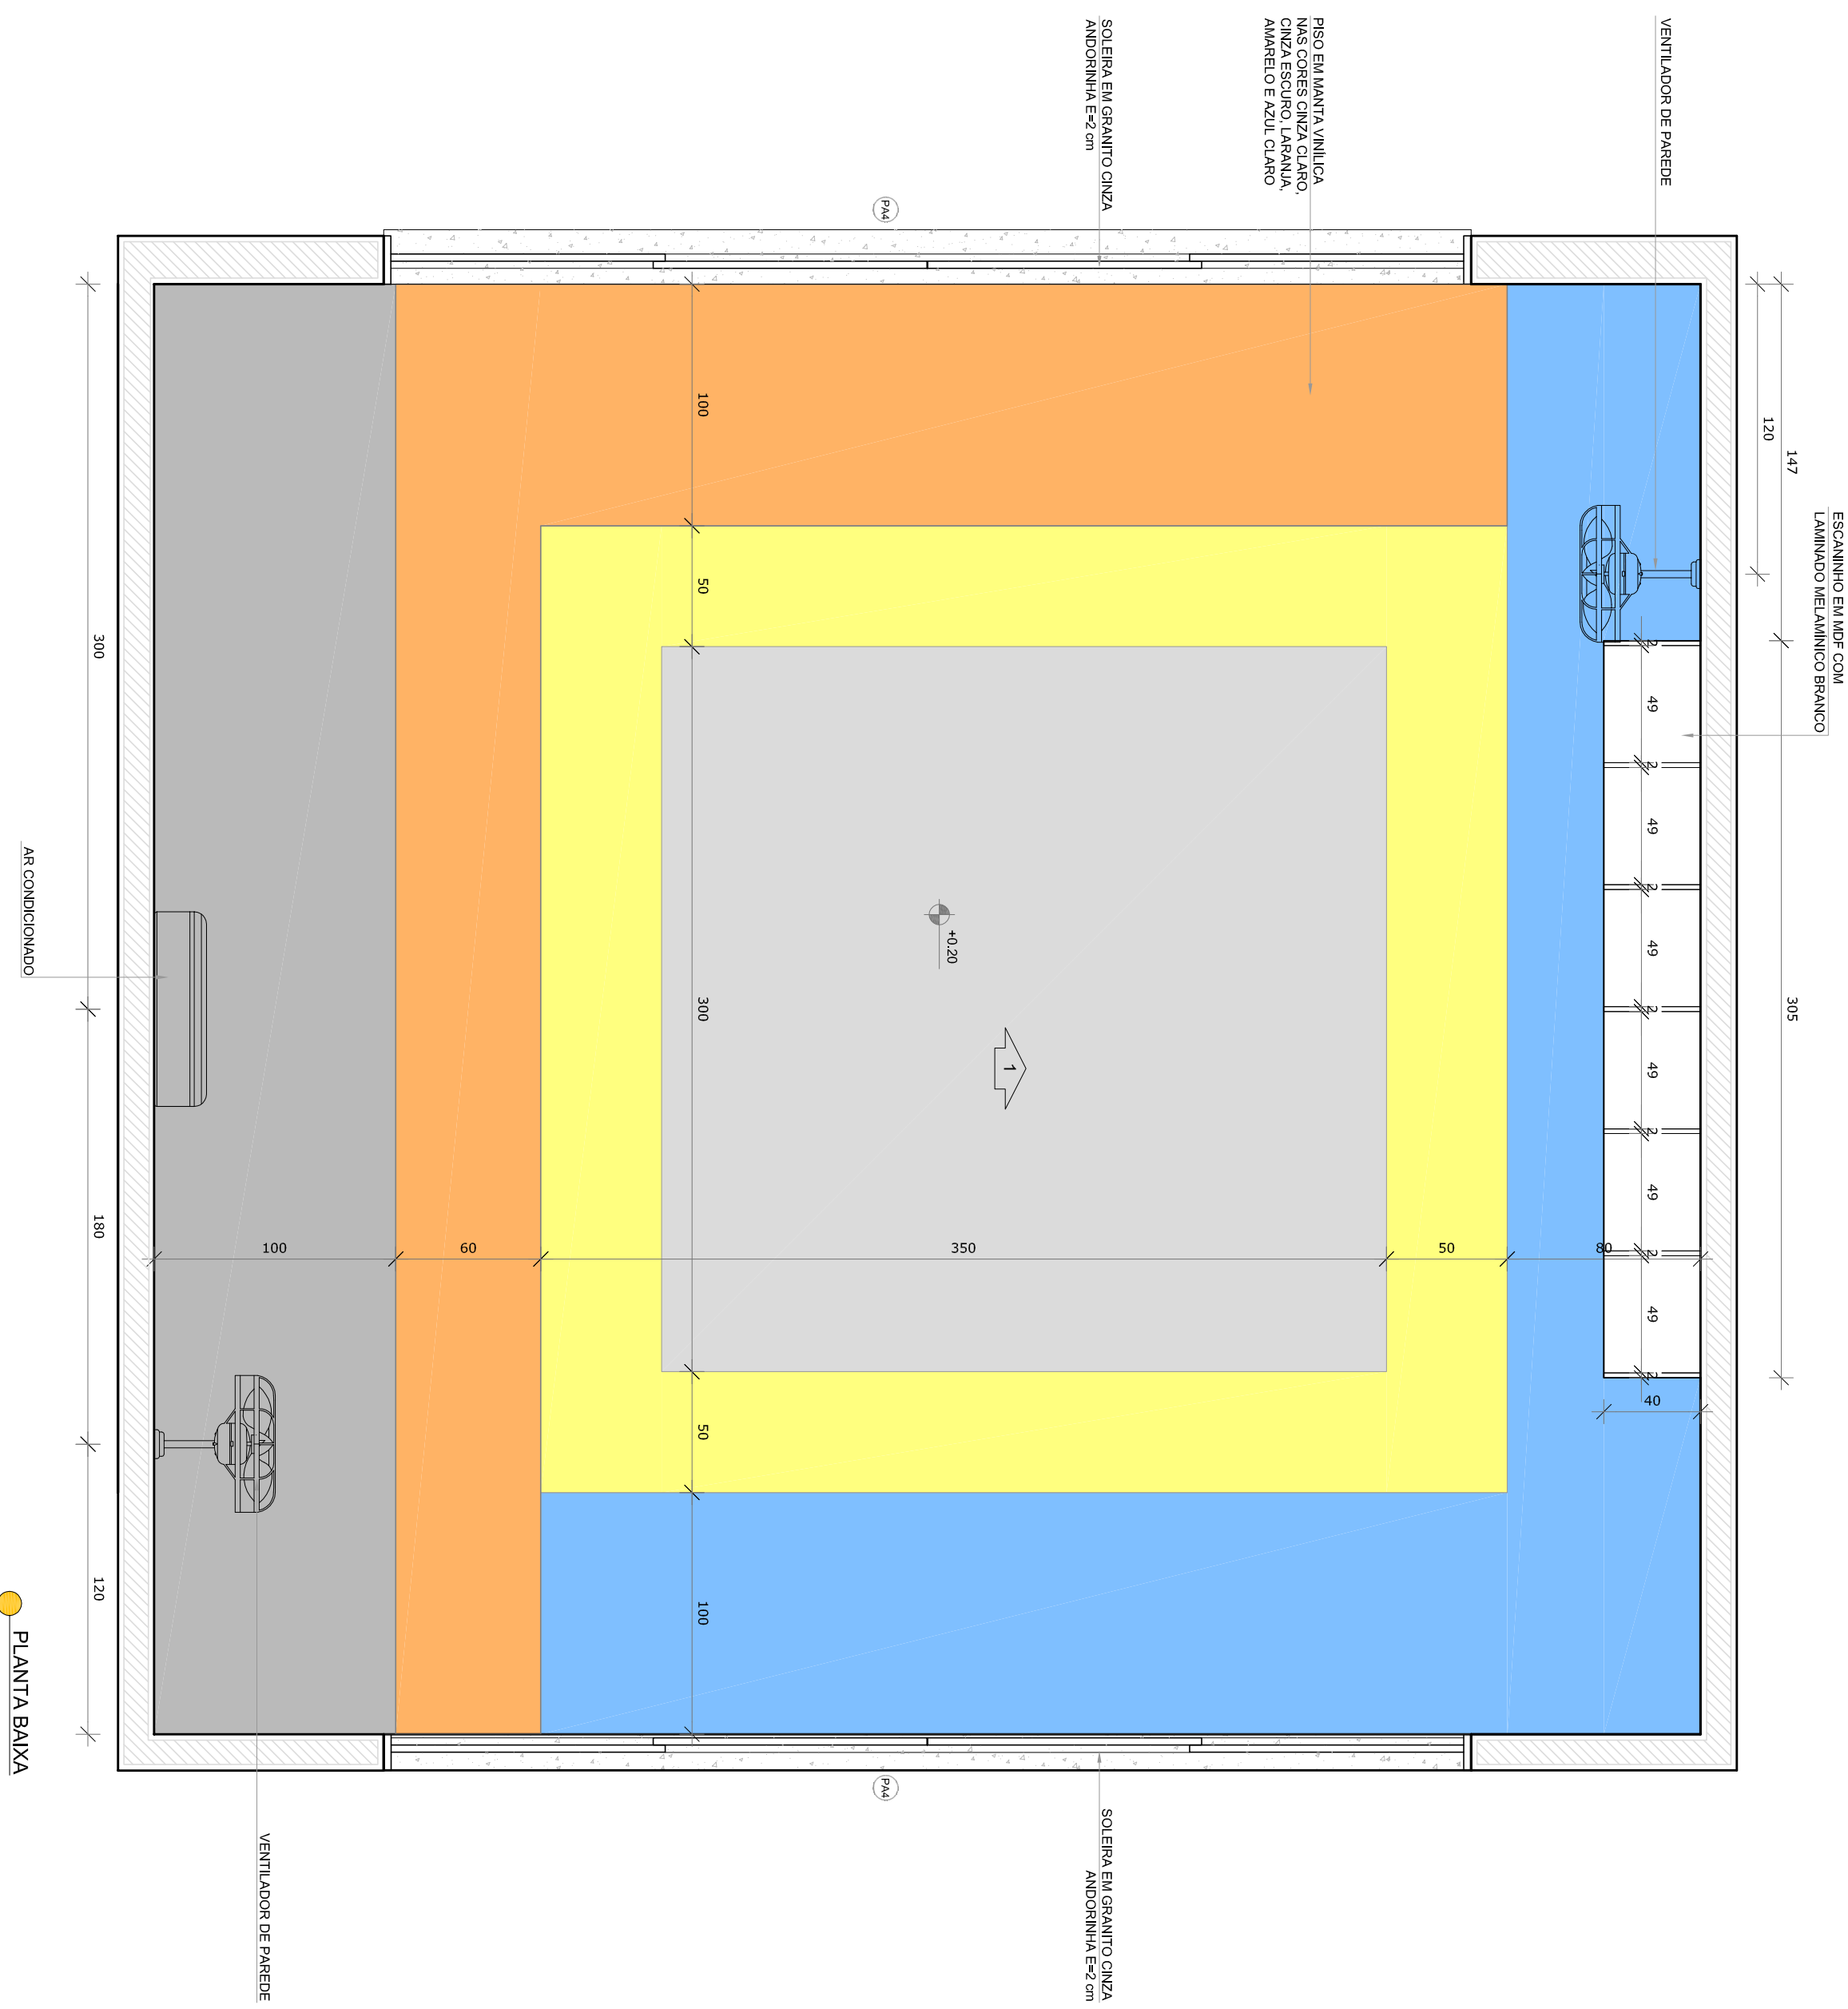

\*NOTA: CADA SALA DE ALTA ANEXADA, COMPREENDE PRESENTE DE COZES DE PISO E PAREDE PARA A EXECUÇÃO DEVERÃO SER OBSERVADAS AS INDICAÇÕES DE REGISTROS NA PLANTA BAIXA (PRANCHIA TPO1 - 4RQ-15-B-GER-02, 200) - E PAGINAÇÃO DE PISO (PRANCHIA TPO1 - 4RQ-15B-GER-03, 200)

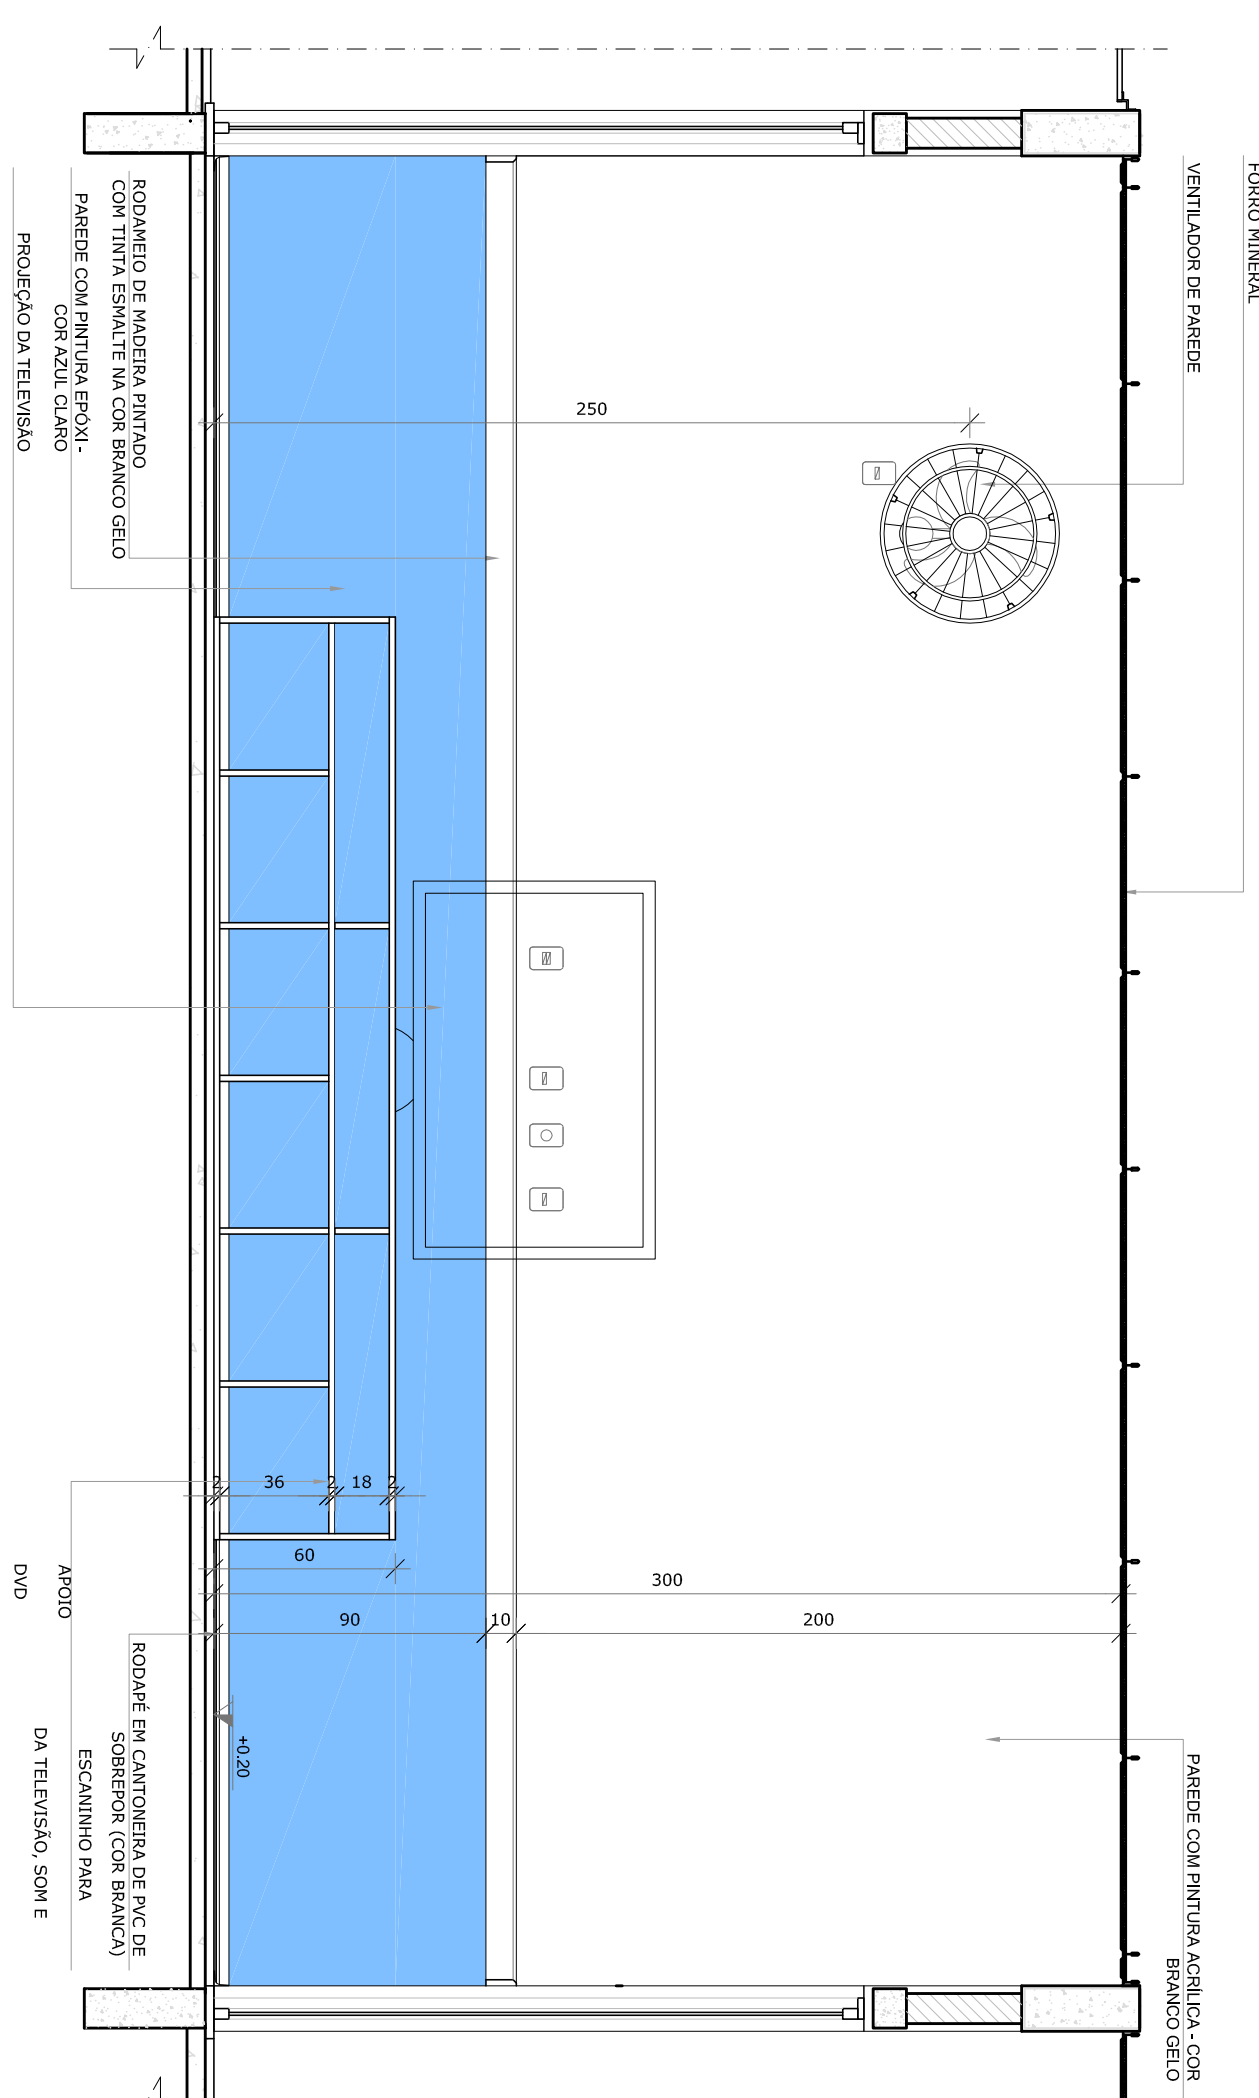

**NOTAS**


- MEDIDAS E ANEXOS EM METROS.
- VERIFICAR POSIÇÃO EXATA DOS PILARES NO PROJETO ESTRUTURAL.
- EM CASO DE CONFLITO DE INFORMAÇÕES ENTRE O PROJETO GRÁFICO E O MEMORIAL DESCRITIVO, PREVALECE A INFORMAÇÃO CONTIDA NOS DESENHOS.
- ALTERAÇÕES NESTE PROJETO SOMENTE COM AUTORIZAÇÃO EXPRESSA DO RUIE

**REFERÊNCIAS:**

- PLANTAS DE QUANTITATIVOS
- MEMORIAL DESCRITIVO E ESPECIFICAÇÕES TÉCNICAS

**LEGENDA:**

	INDICAÇÃO NÍVEL PLANTAS CORTE		INDICAÇÃO DE VISTAS
	INDICAÇÃO DE CORTES		ESPECIFICAÇÕES DE MATERIAS
	INDICAÇÃO DE FACHOS		INDICAÇÃO DE EIXOS
	INDICAÇÃO DE PORTAS E JANELAS		INDICAÇÃO DE ELEMENTOS (BANCOS, INTELUSOS E ETC.)

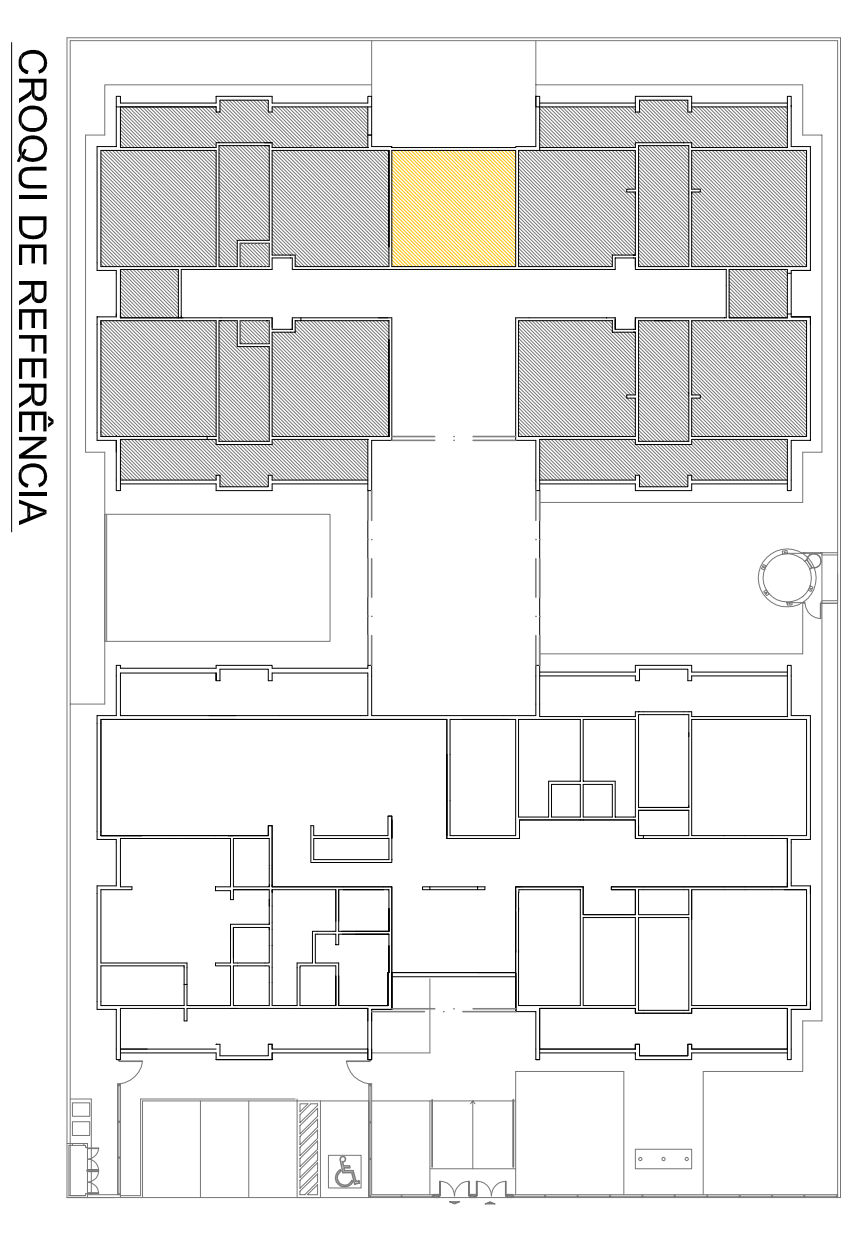

01 JULHO/2016 Correção do caminho.  
N.º DATA: DESCRIÇÃO:  
CONTRÔLE DE REVISÕES



**PROJETO PADRÃO - FNDE**

PROPRIETÁRIO: \_\_\_\_\_  
ENDEREÇO: \_\_\_\_\_  
MUNICÍPIO - UF: \_\_\_\_\_  
PROPRIETÁRIO: \_\_\_\_\_  
RESP. TÉCNICO: \_\_\_\_\_  
AUTOR DO PROJETO: \_\_\_\_\_  
DIFLO: \_\_\_\_\_

CREA: \_\_\_\_\_  
RA: \_\_\_\_\_

OBSERVAÇÕES: \_\_\_\_\_

**PROGRAMA PROINFÂNCIA - PROJETO TIPO 1**  
**PROJETO DE ARQUITETURA**

CONSEQUÊNCIA	AMPLIAÇÃO DO BLOCO B	PRANCHIA
CGEST - Coordenação Geral de Infraestrutura Educacional	SALA MULTIFUNÇÃO	35/35
REVISÃO	ESCALA	
R.00	1/25	
R.01	DATA EMISSÃO	
	JULHO/2016	
FORMATO	A1R(4135x)	