


QUADRO DE SERVIÇOS

- 1. CHAPISCO/REBOCO EXTERNO COMPLETO
- 2. CHAPISCO/REBOCO INTERNO
- 3. PISO CIMENTADO TRACO 1:3 (CIMENTO E AREIA) ACABAMENTO LISO

COORDENADA UTM
330798-X / 9372236-Y

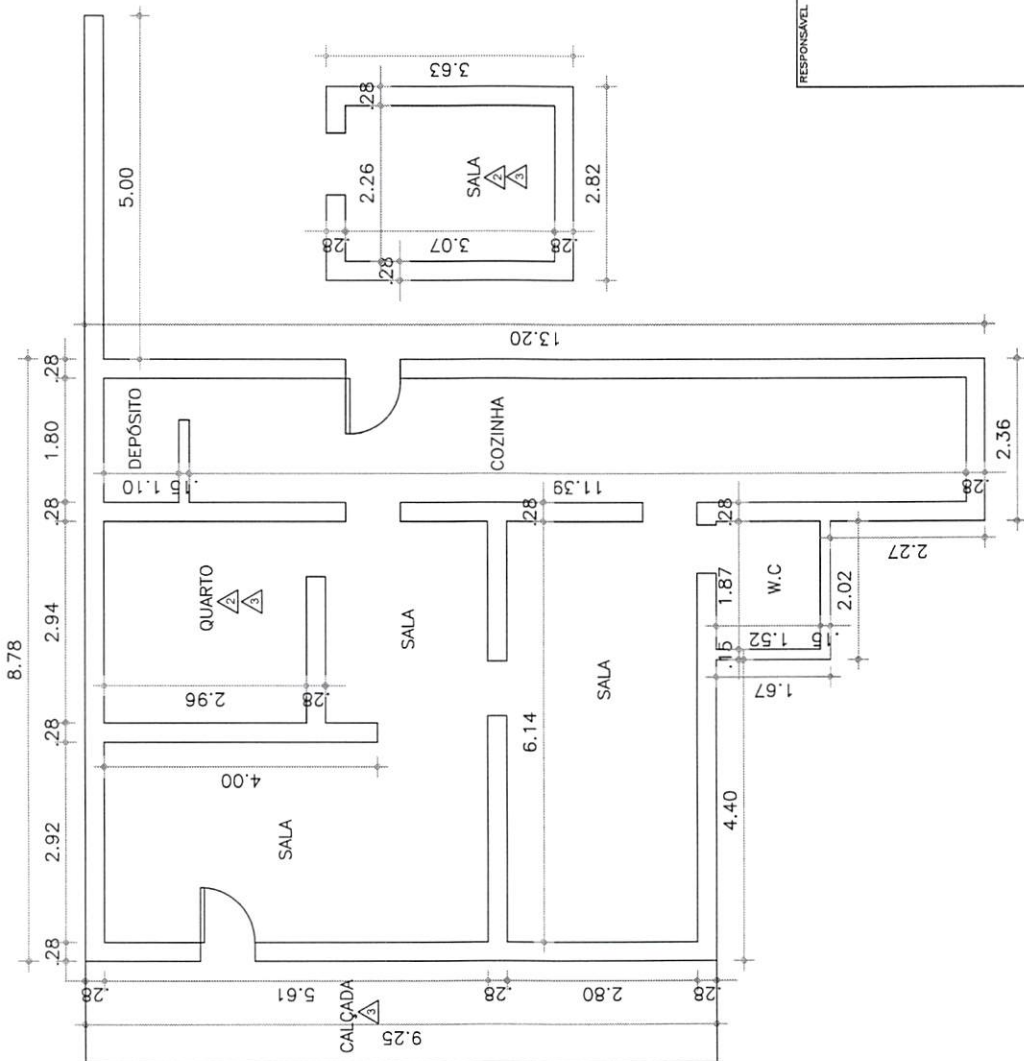


① PLANTA BAIXA
ESC 1/75



RESPONSÁVEL TÉCNICO		PREFEITURA MUNICIPAL DE INDEPENDÊNCIA	
		PROPRIETÁRIO MANOEL ANTONIO DE ASSIS	
LOCAL COMUNIDADE DE ARAÇUJO		ESCALA	ÁREA CONSTRUIDA 103,70m ²
DESCRIÇÃO PLANTA BAIXA		INDICADA	ÁREA TOTAL
		CADERNO ROGERIO	10/23

COORDENADA UTM
330586-X / 9372183-Y

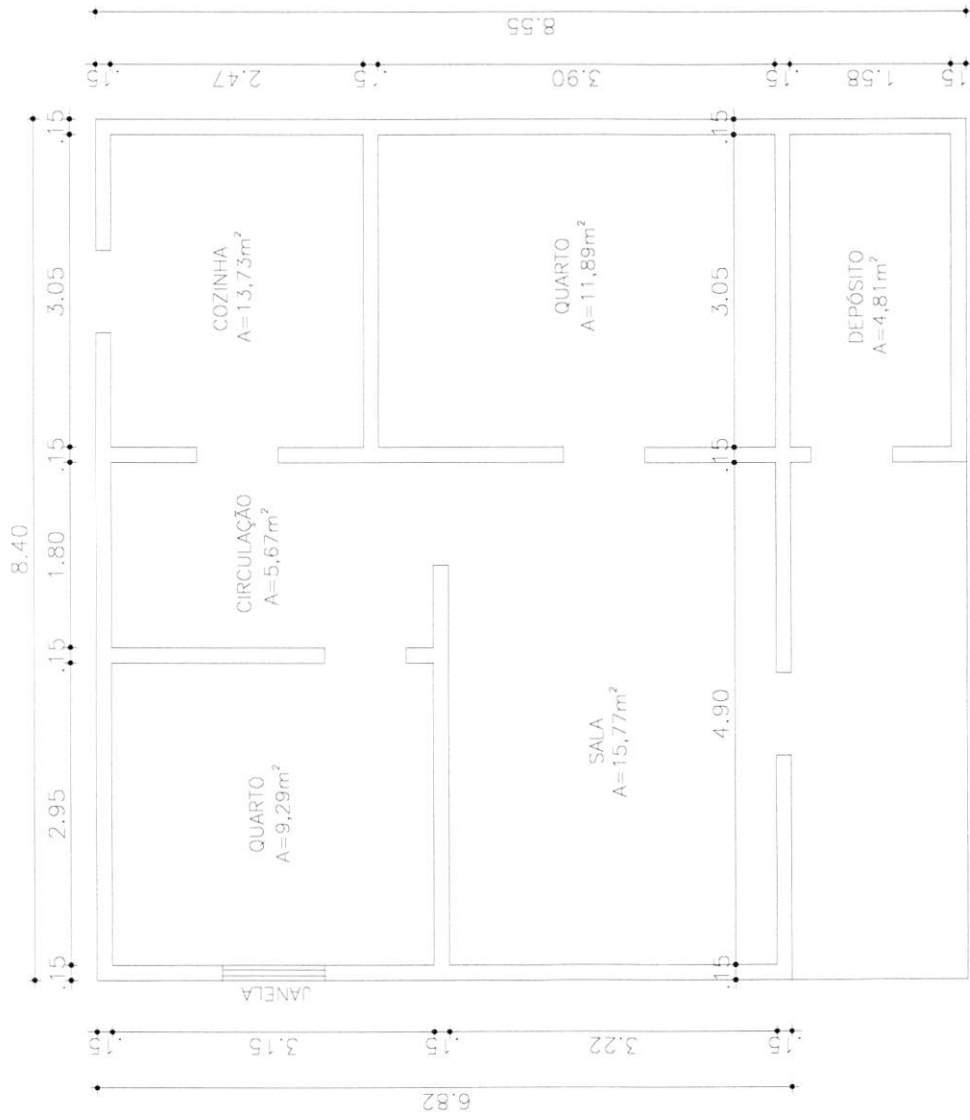


1 PLANTA BAIXA
ESC 1/50

RESPONSÁVEL TÉCNICO

PREFEITURA MUNICIPAL DE INDEPENDÊNCIA	
EMPRESA	MEHANDULINA ASSIS BRITO
LOCAL	COMUNIDADE DE ABRACUJO
GERENDE	PLANTA BAIXA
ESCALA	1/50
INDICADA	63,00m ²
ANOTAÇÃO	ROGERIO
PLANTAS	11/23

COORDENADA UTM
330834-X / 9372216-Y

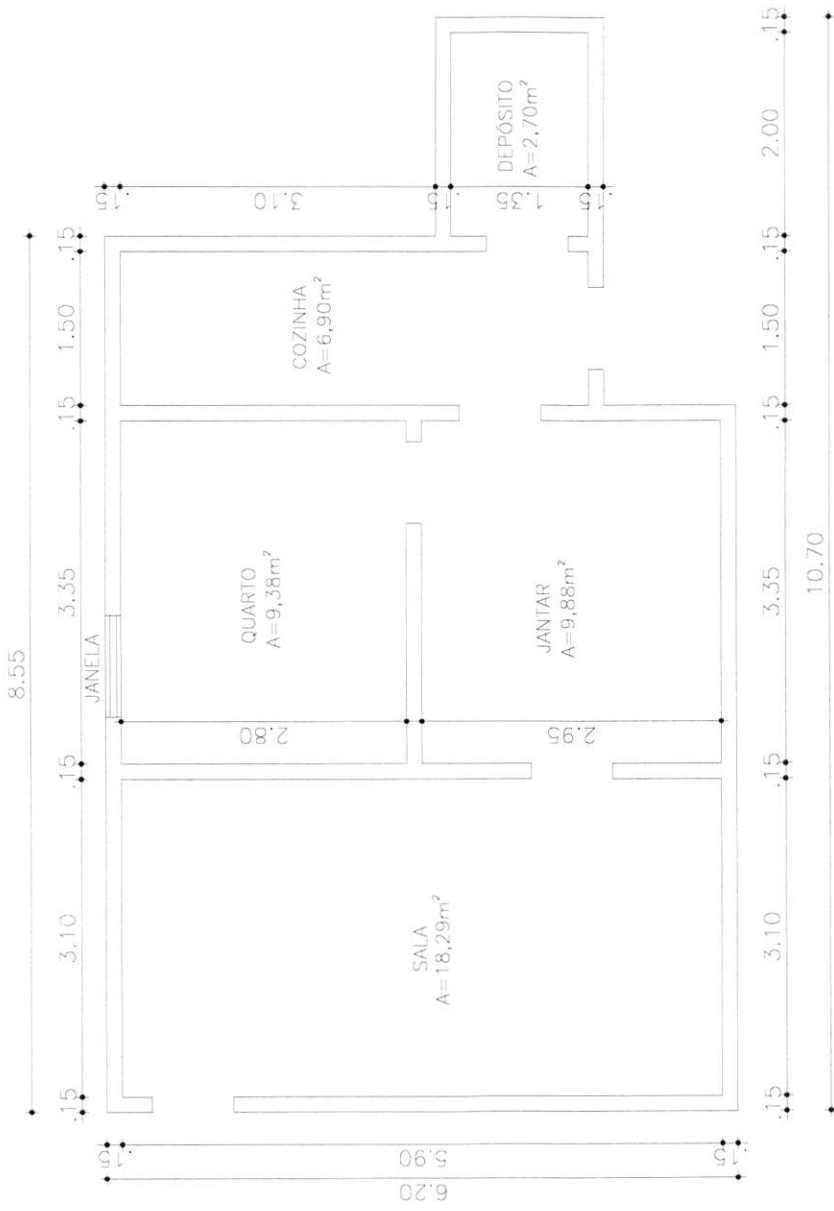

1 PLANTA BAIXA
ESC 1/50




RESPONSÁVEL TÉCNICO		PREFEITURA MUNICIPAL DE INDEPENDÊNCIA	
PROJETADO ANTONIO WILTON DE ARAUJO LIRA		MUNICÍPIO	
LUGAR COMUNIDADE DE ARAUJO		MUNICÍPIO	
SERVIÇO PLANTA BAIXA		MUNICÍPIO	
ESCALA	ÁREA CONSTRUIDA	MUNICÍPIO	
INDICADA	54,41m ²	MUNICÍPIO	
PLANTA	ÁREA TOTAL	MUNICÍPIO	
ROGÉRIO		MUNICÍPIO	

COORDENADA UTM
330798-X / 9372237-Y



RESPONSÁVEL TÉCNICO	
PREFEITURA MUNICIPAL DE INDEPENDÊNCIA	
ENDEREÇO:	MARIA VIZINDE ARAUJO LIRA
LOGADOURO:	COMUNIDADE DE ARAUJO
BARRIO:	PLANTA BAIXA
ESCALA:	INDICADA
ÁREA CONSTRUIDA:	7,330m ²
ÁREA TOTAL:	-
QUANTIA:	14/23
REGISTRO:	

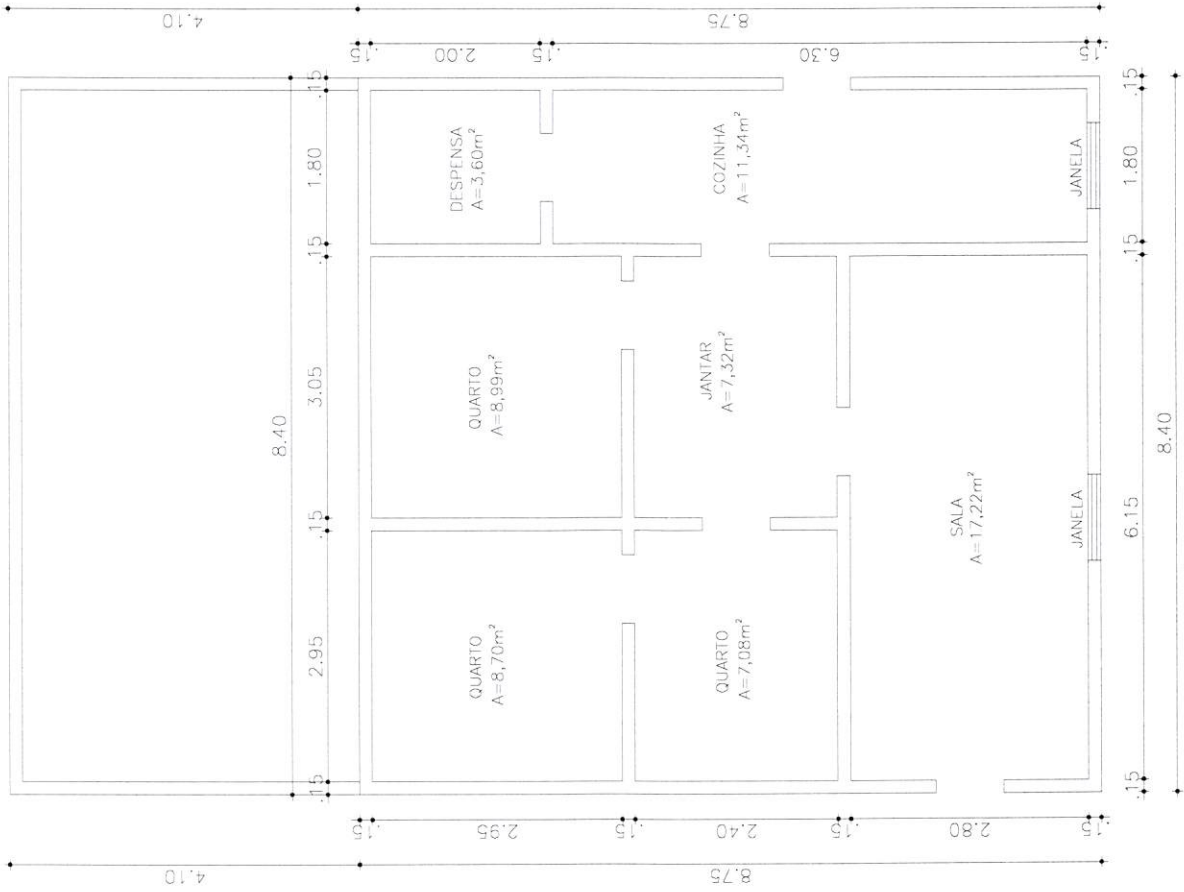


① PLANTA BAIXA
ESCALA 1/60

COORDENADA UTM
330707-X / 9372227-Y




RESPONSÁVEL TÉCNICO		
PREFEITURA MUNICIPAL DE INDEPENDÊNCIA		
PROFESSOR ANTONIO DAS CHACAS LIRA		
LOCAL COMUNIDADE DE ARAGUJO		
OBJETO PLANTIA BAIXA		
ESCALA	INDICADA	FRANCHA
JANELA	ROGERIO	ÁREA CONSTRUIDA 105,45m ²
		ÁREA TOTAL

15/23

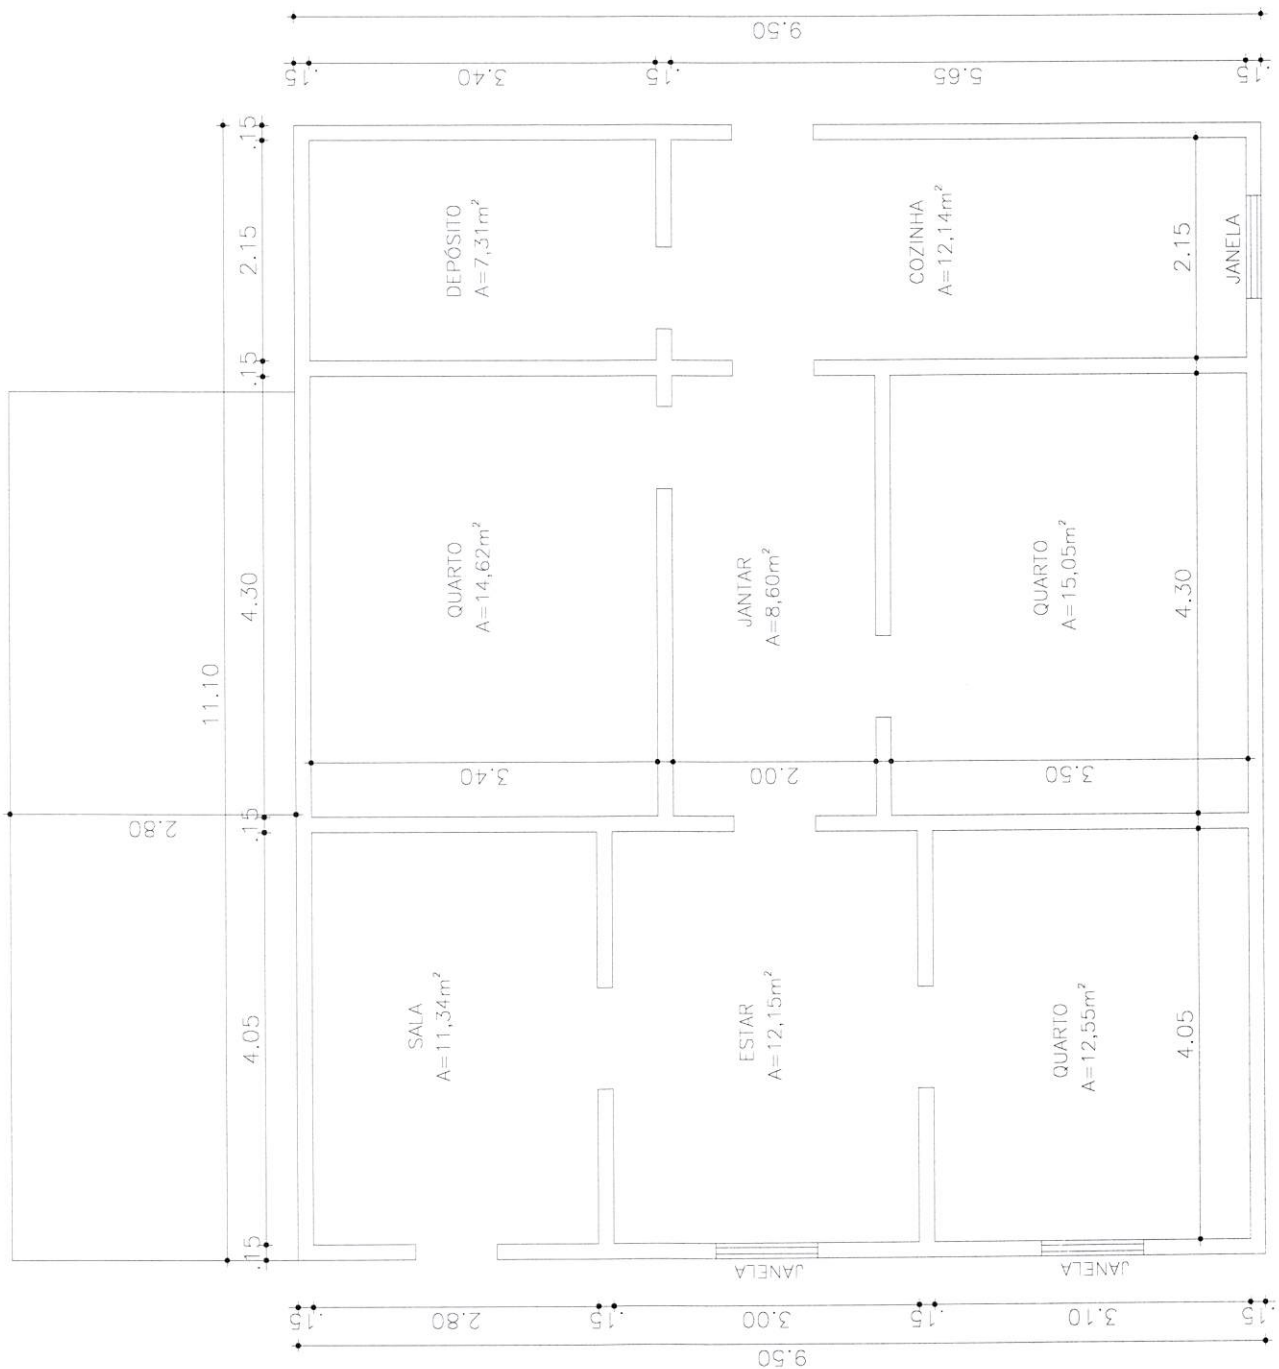

1 PLANTA BAIXA
ESC 1/50

COORDENADA UTM
330790-X / 9372236-Y

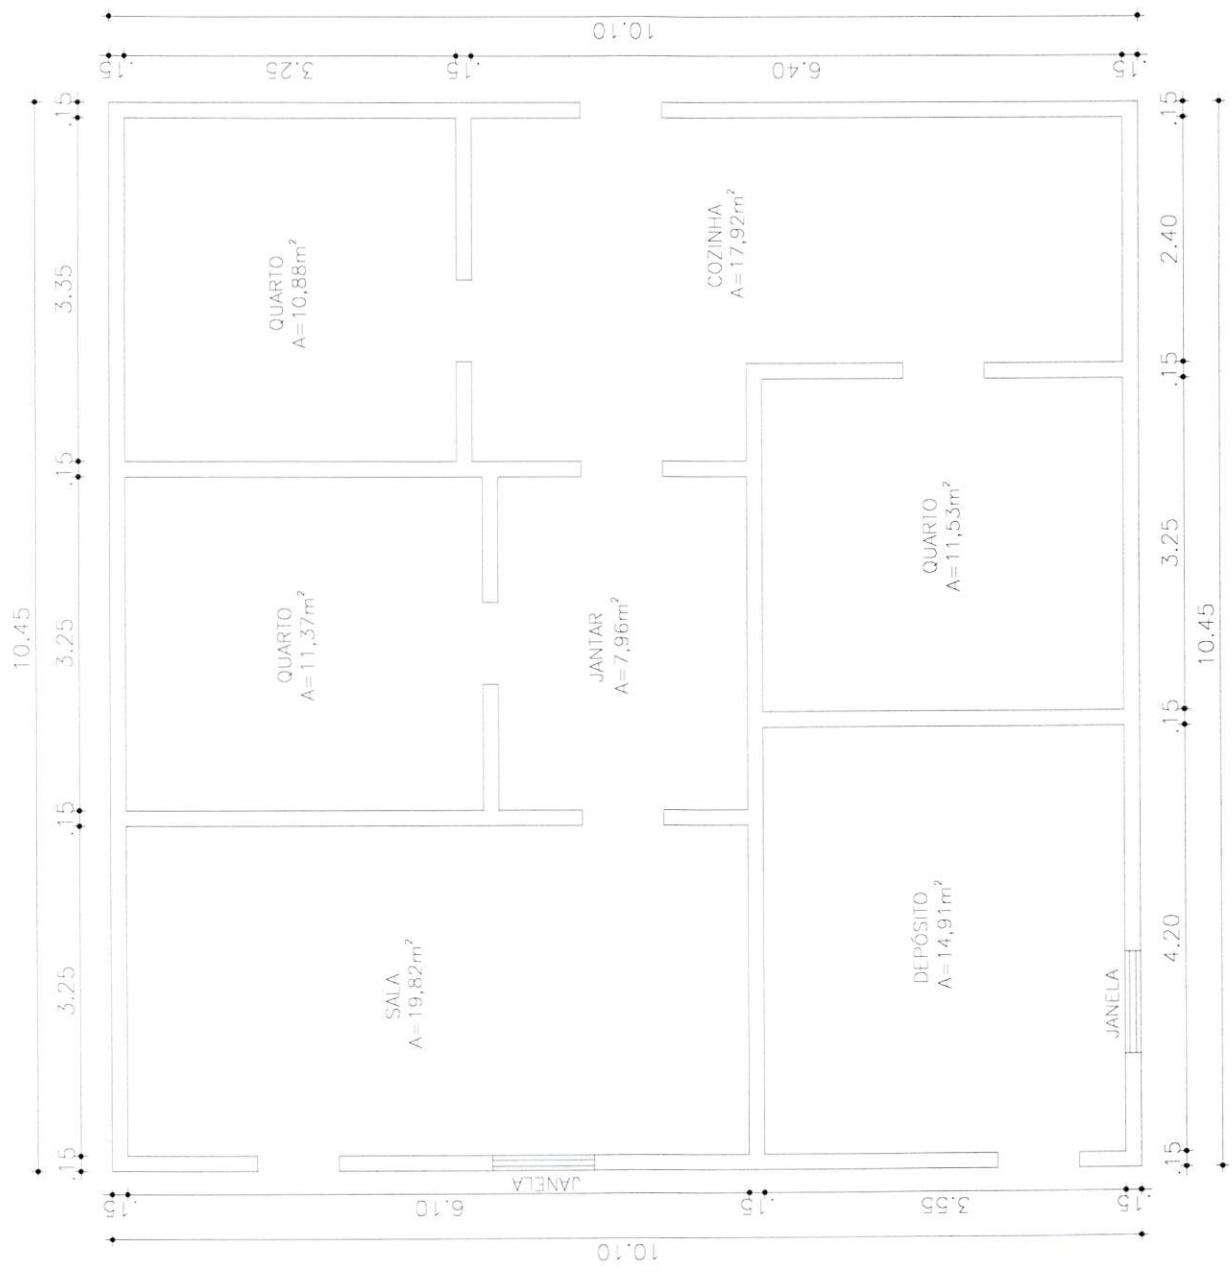


RESPONSÁVEL TÉCNICO

PREFEITURA MUNICIPAL DE INDEPENDÊNCIA	
PROPOSTAS:	
MARIA DAS CHAGAS LIRA CARDOSO	
COMUNIDADE DE ARAUJO	
SERVIÇO: PLANTA BAIXA	
ESCALA:	INDICAÇÃO:
105,3411"	
DATA:	PROJETO:
FRANCA	
16/23	

1 PLANTA BAIXA
ESC 1/50

COORDENADA UTM
530737-X / 9372259-Y

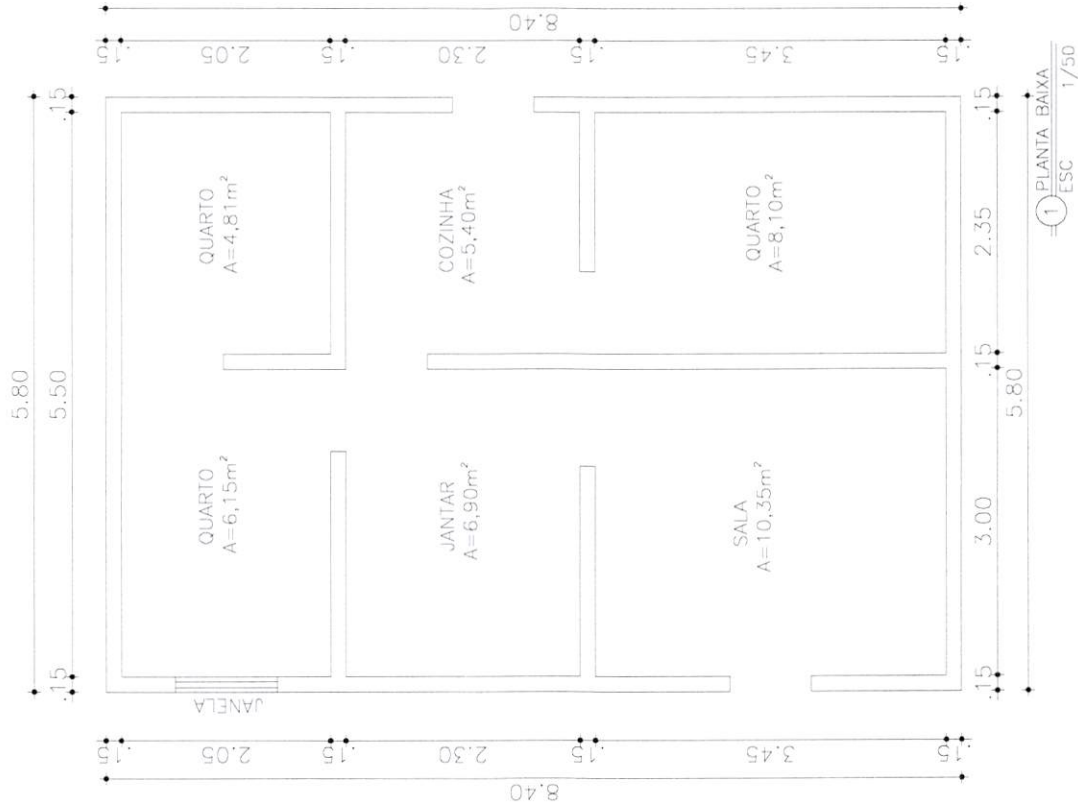

RESPONSABILIDADE TÉCNICA


PREFEITURA MUNICIPAL DE INDEPENDÊNCIA

PROJETADO:
LUZIA PEREIRA DA COSTA
LUGAR:
COMUNIDADE DE ARAUJO
SERVIDOR:
PLANTA BAIXA

ESCALA	ÁREA CONSTRUIDA	ÁREA TOTAL
	48,72m ²	

17/23

COORDENADA UTM
330801-X / 9372274-Y

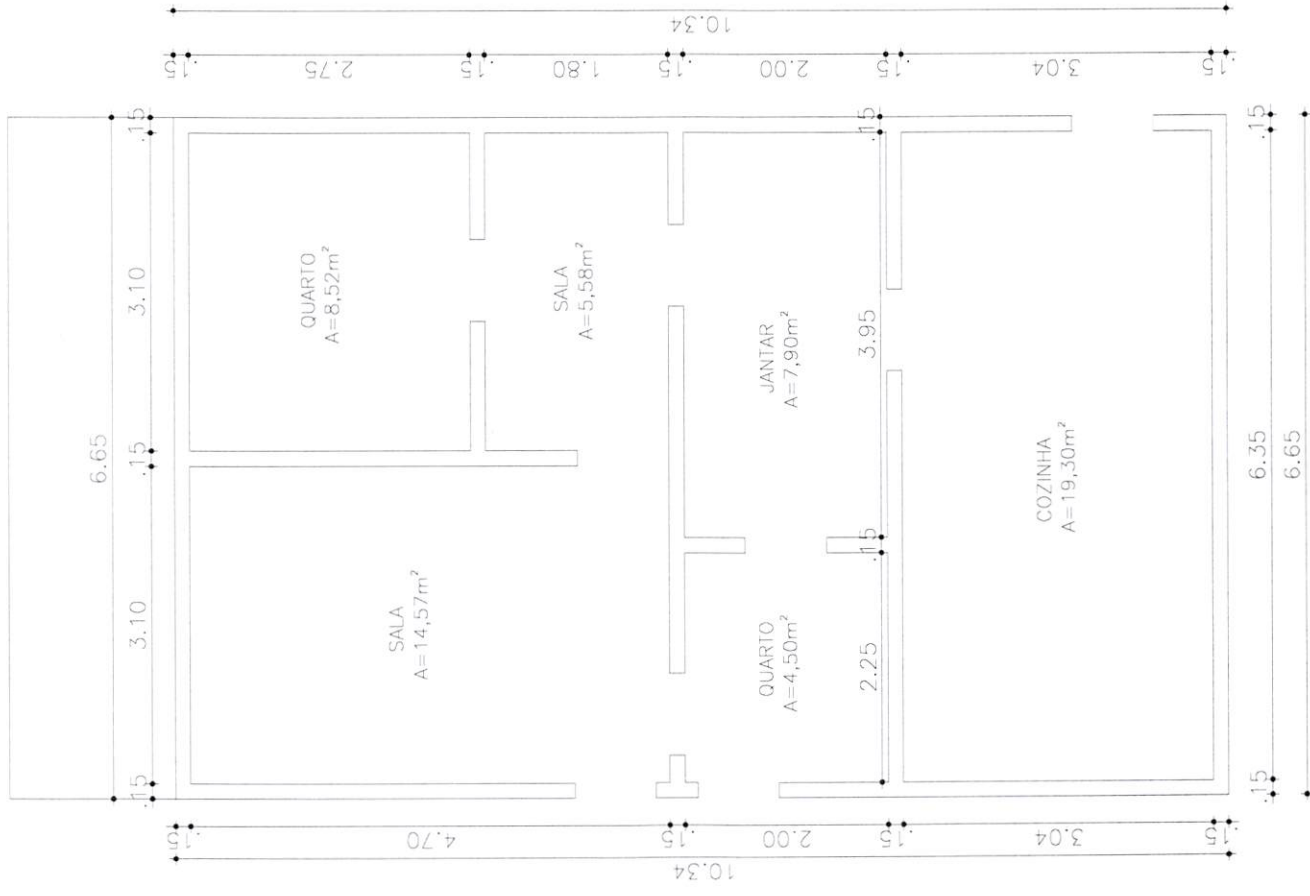


1 PLANTA BAIXA
ESC 1/50

RESPONSÁVEL TÉCNICO	
PREFEITURA MUNICIPAL DE INDEPENDÊNCIA	
PROFESSOR	ANTONIA IVANIRA ARAÚJO LIRA
END.	COMUNIDADE DE ARAÚJO
BARRIO	PLANTA BAIXA
ESCALA	INDICADA
ÁREA CONSTRUIDA	66,76m ²
ÁREA TOTAL	-
DATA	19/23

COORDENADA UTM
330594-X / 9372612-Y



RESPONSÁVEL TÉCNICO	
PREFEITURA MUNICIPAL DE INDEPENDÊNCIA	
INDICADA	FRANCISCA PAULIA PEREIRA
ESCRITÓRIO	COMUNIDADE DE ARAUJO
DESENHISTA	PLANTIA BAIXA
ESCALA	INDICADA
ÁREA COBERTA	104,71m ²
ÁREA TOTAL	-
20/23	

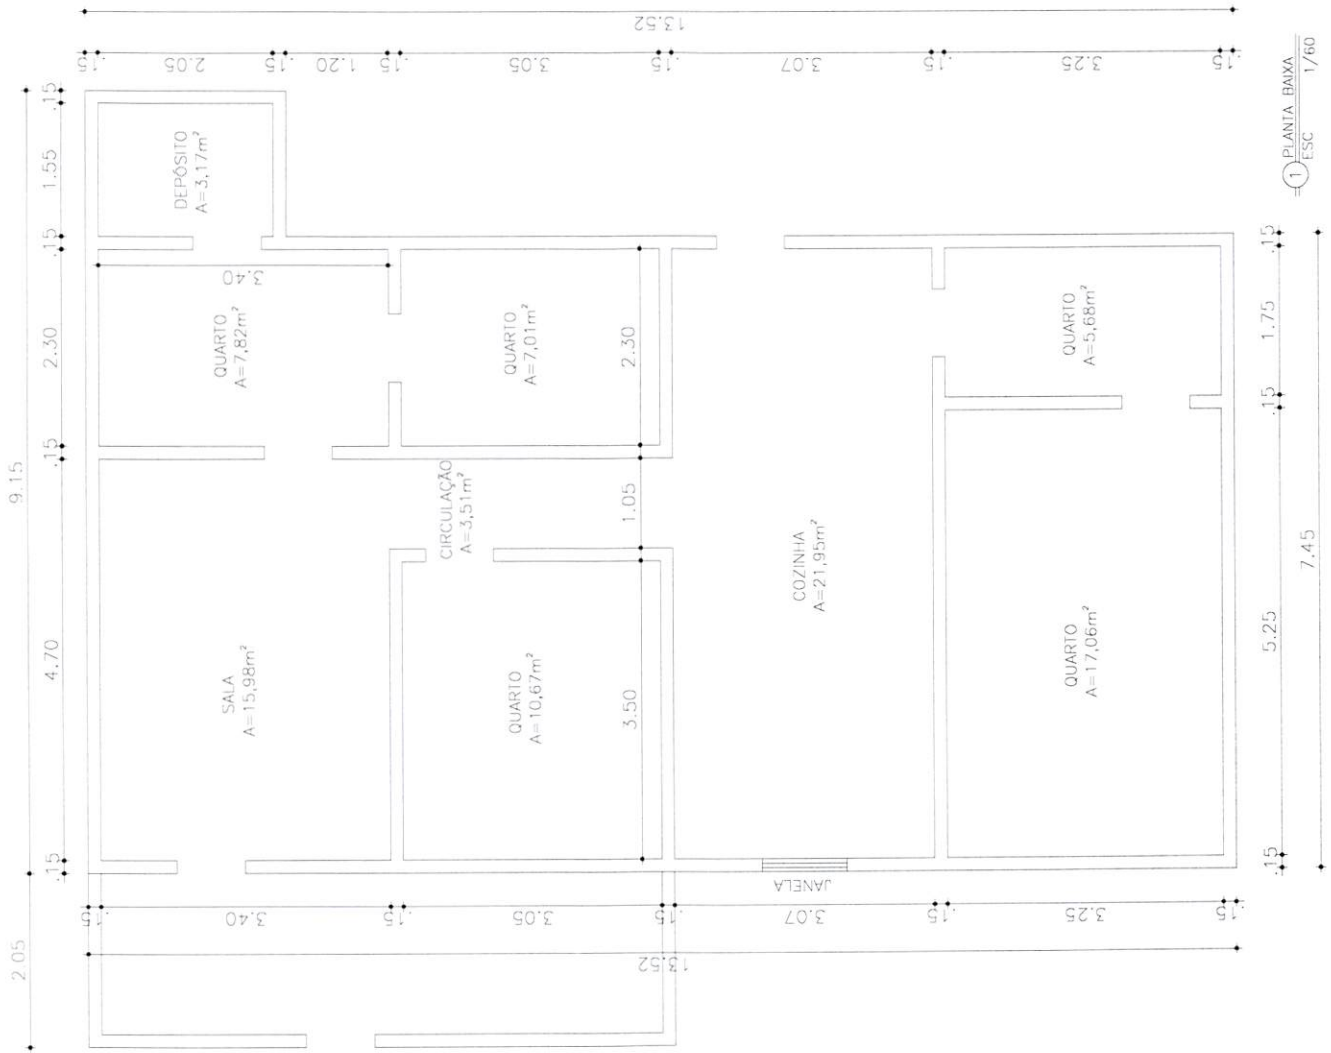

COORDENADA UTM
330897-X / 9372283-Y




1- PLANTA BAMA
ESC 1/75

RESPONSÁVEL TÉCNICO		PREFEITURA MUNICIPAL DE INDEPENDÊNCIA	
FUNÇÃO		PROPOSTOR	
DIONÍSIO G. DE OLIVEIRA		MUNICÍPIO	
FUNÇÃO		COMUNIDADE DE ARAÚJO	
DESENHO		PLANTA BAMA	
ESCALA	INDICADA	ÁREA CONSTRUIDA	FRANCOIA
		1,38,40m ²	
ÁREA TOTAL			21/23
PROJETO			


COORDENADA UTM
3.52302-X / 9372184-Y




RESPONSÁVEL TÉCNICO		PREFEITURA MUNICIPAL DE INDEPENDÊNCIA	
PROPOSTA		MOCIM. JOCELENE DE OLIVEIRA	
COMUNIDADE DE ARAGUÁ		TERMINO PLANTA BAIXA	
ESCALA	INDICADA	ÁREA CONSTRUIDA	INSCRIÇÃO
1/50	1/50	91,00m ²	23/23
ÁREA TOTAL	ÁREA TOTAL		

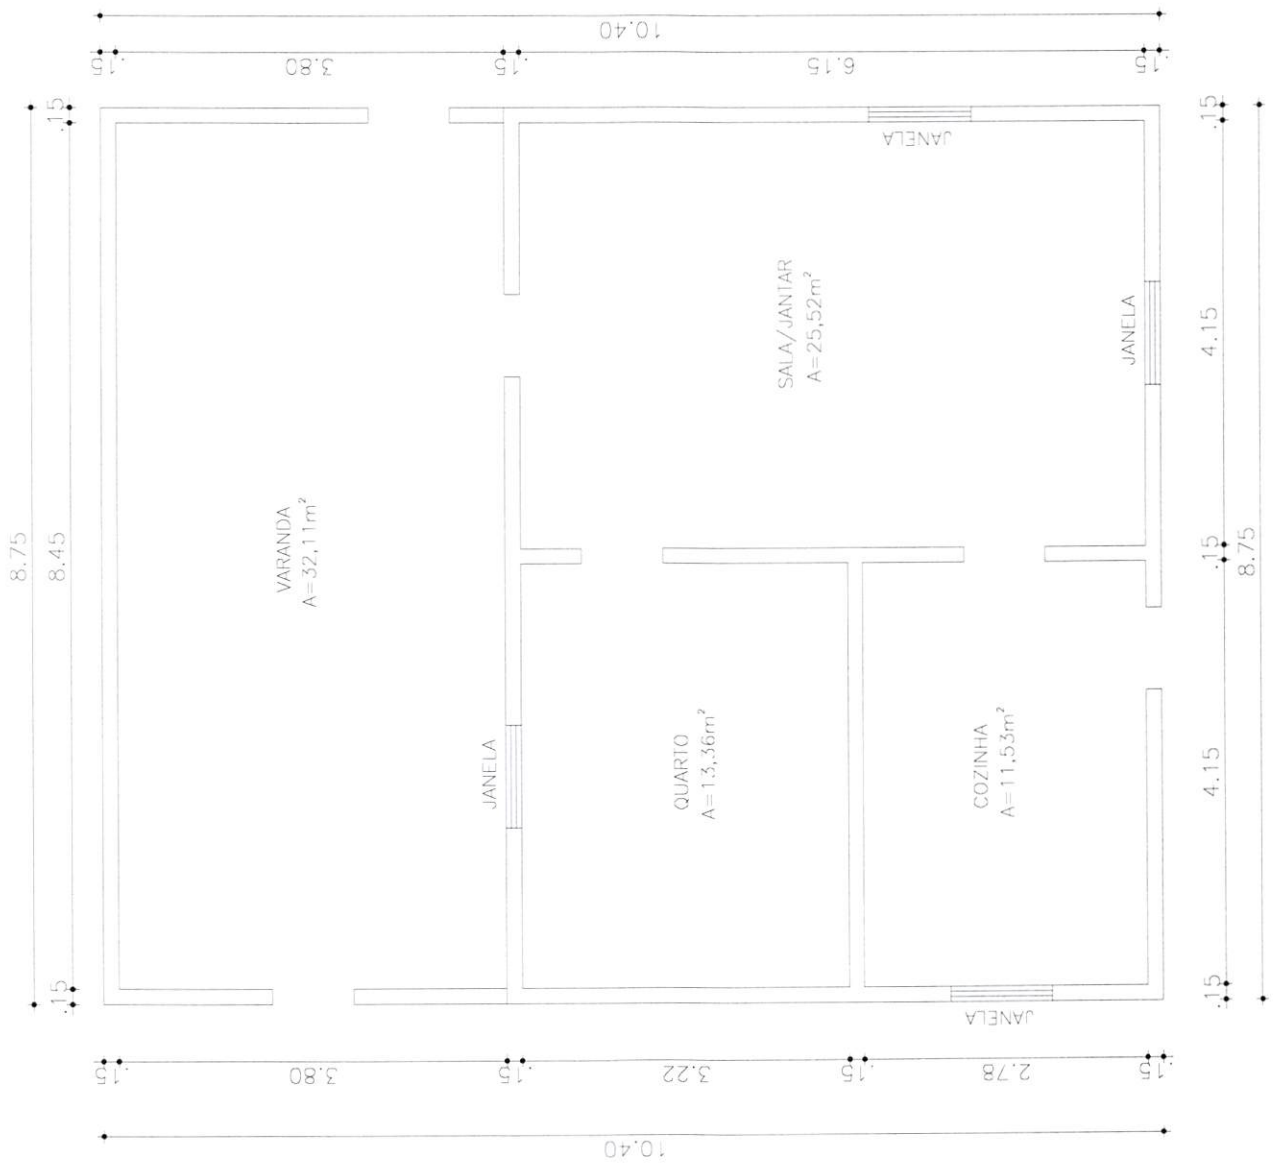

1 PLANTA BAIXA
ESC 1/50


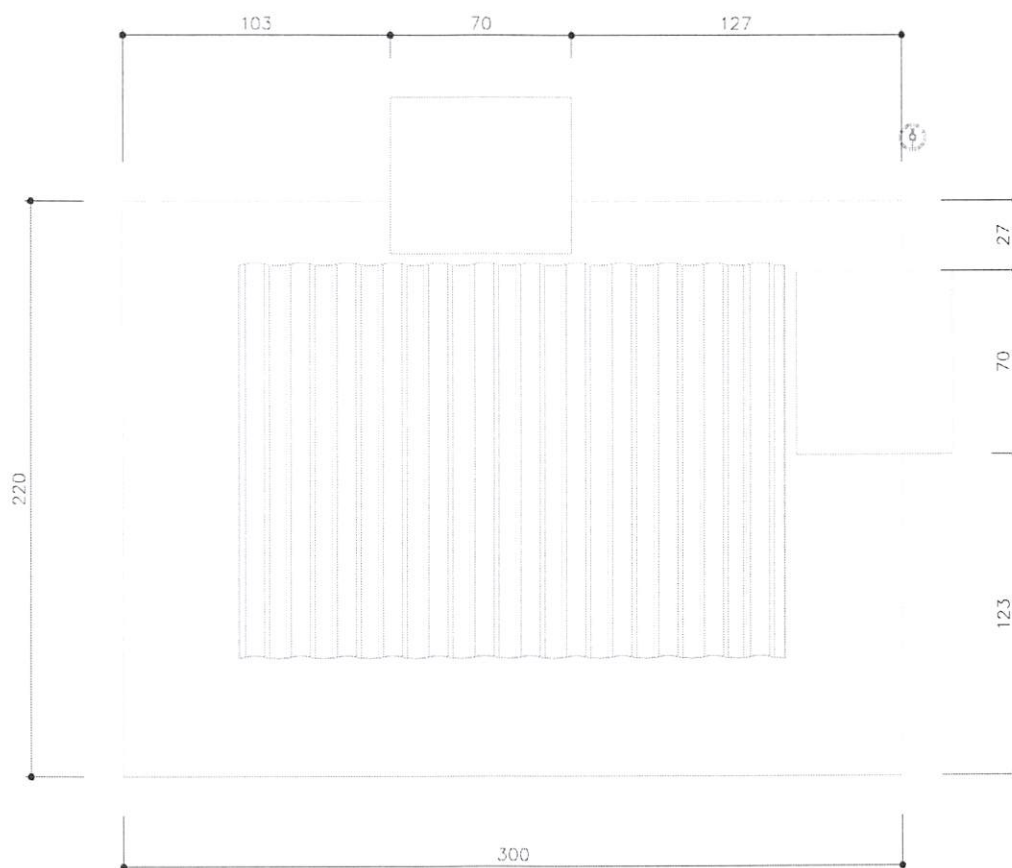


TÍTULO	DATA	ESCALA	ARQUIVO
CONJUNTO SANITÁRIO - VISTA DE TOPO	MAR/2018	1:25	
PROJETO	PRANCHA 01/15		
MELHORIAS SANITÁRIAS DOMICILIARES	AUTORES		
LOCALIDADE	NOME:		
COMUNIDADE ARAÚJO, MUNICÍPIO DE INDEPENDÊNCIA - CE	CREA:		
	NOME:		
	CREA:		
FUNASA	DESENV.	DESENHO	VISTO
MINISTÉRIO DA SAÚDE FUNDAÇÃO NACIONAL DE SAÚDE			

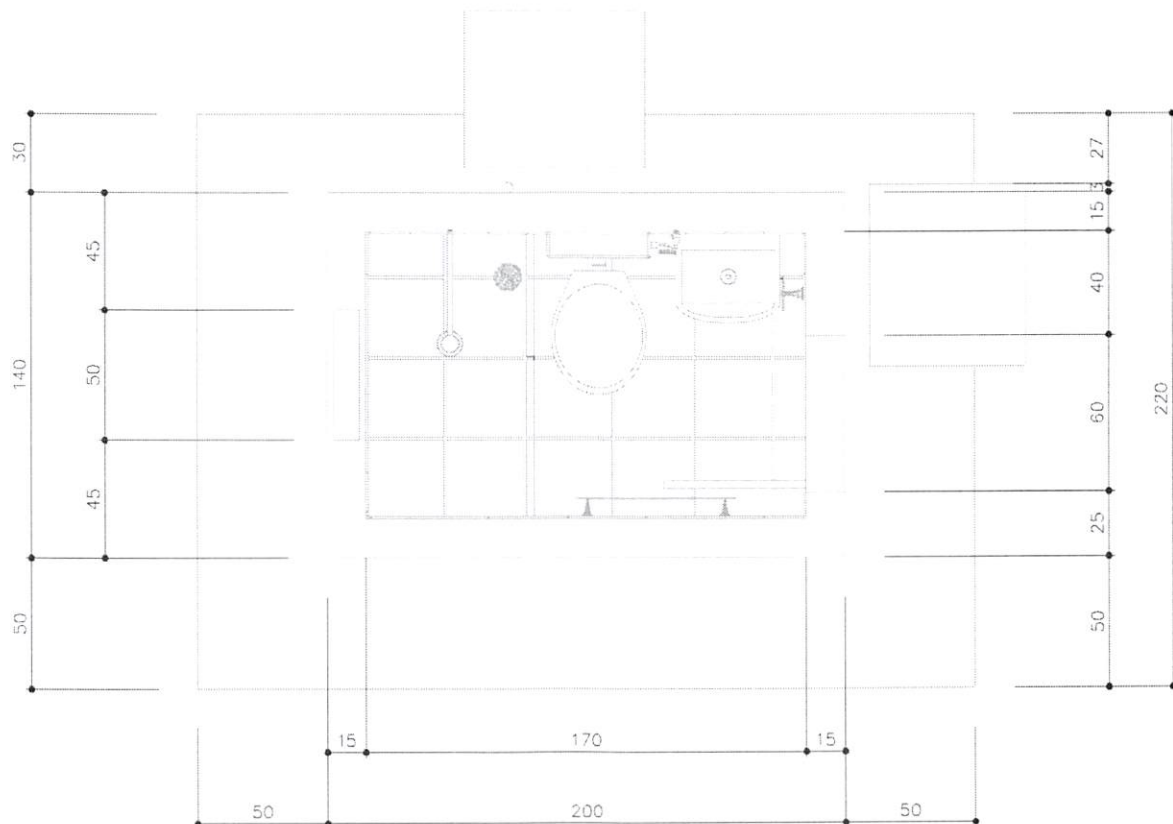


TÍTULO
CONJUNTO SANITÁRIO - PLANTA BAIXA
PROJETO
MELHORIAS SANITÁRIAS DOMICILIARES
LOCALIDADE
COMUNIDADE LARAÚO, MUNICÍPIO DE INDEPENDÊNCIA - CE
FUNASA
MINISTÉRIO DA SAÚDE FUNDAÇÃO NACIONAL DE SAÚDE

DATA	ESCALA	ARQUIVO
MAR/2018	1:25	
PRANCHA 02/15		
AUTORES		
NOME: CREA:		
NOME: CREA:		
DESENV.	DESENHO	VISTO

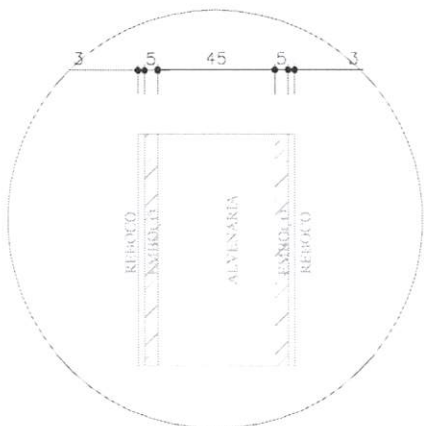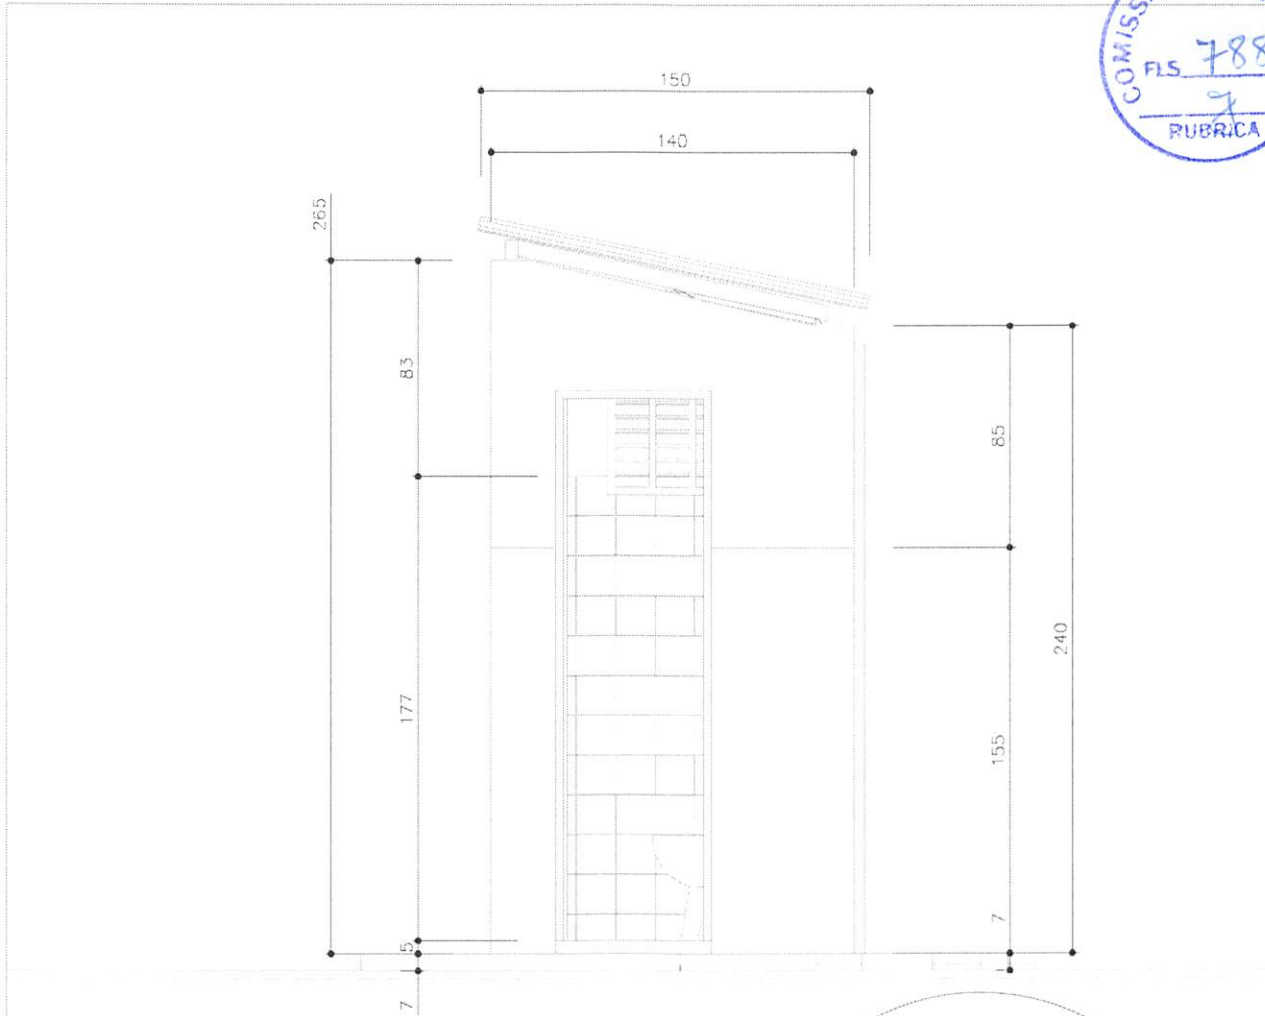

DETALHE DO REVESTIMENTO DA PAREDES
ESC. : 1:5

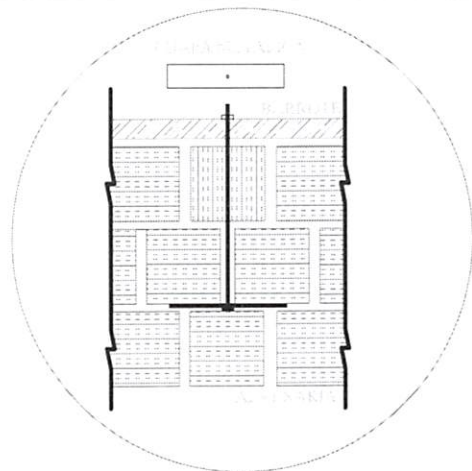


DETALHE DE AMARRAÇÃO DO BARROTE

TÍTULO		DATA	ESCALA	ARQUIVO
CONJUNTO SANITÁRIO - LATERAL DIREITA		MAR/2018	1:25	
PRANCHA 03/15				
PROJETO		AUTORES		
MELHORIAS SANITÁRIAS DOMICILIARES				
LOCALIDADE		NOME-CREA:		
COMUNIDADE ARAUJO, MUNICÍPIO DE INDEPENDÊNCIA - CE		NOME-CREA:		
FUNASA		DESENV.	DESENHO	VISTO
MINISTÉRIO DA SAÚDE FUNDAÇÃO NACIONAL DE SAÚDE				




TÍTULO CONJUNTO SANITÁRIO - VISTA NORTE	DATA MAR/2018	ESCALA 1:25	ARQUIVO
PRANCHA 04/15			
PROJETO MELHORIAS SANITÁRIAS DOMICILIARES	AUTORES		
LOCALIDADE COMUNIDADE ARAUJO, MUNICÍPIO DE INDEPENDÊNCIA - CE	NOME CREA:		
FUNASA		MINISTÉRIO DA SAÚDE FUNDAÇÃO NACIONAL DE SAÚDE	
DESENV.	DESENHO	VISTO	

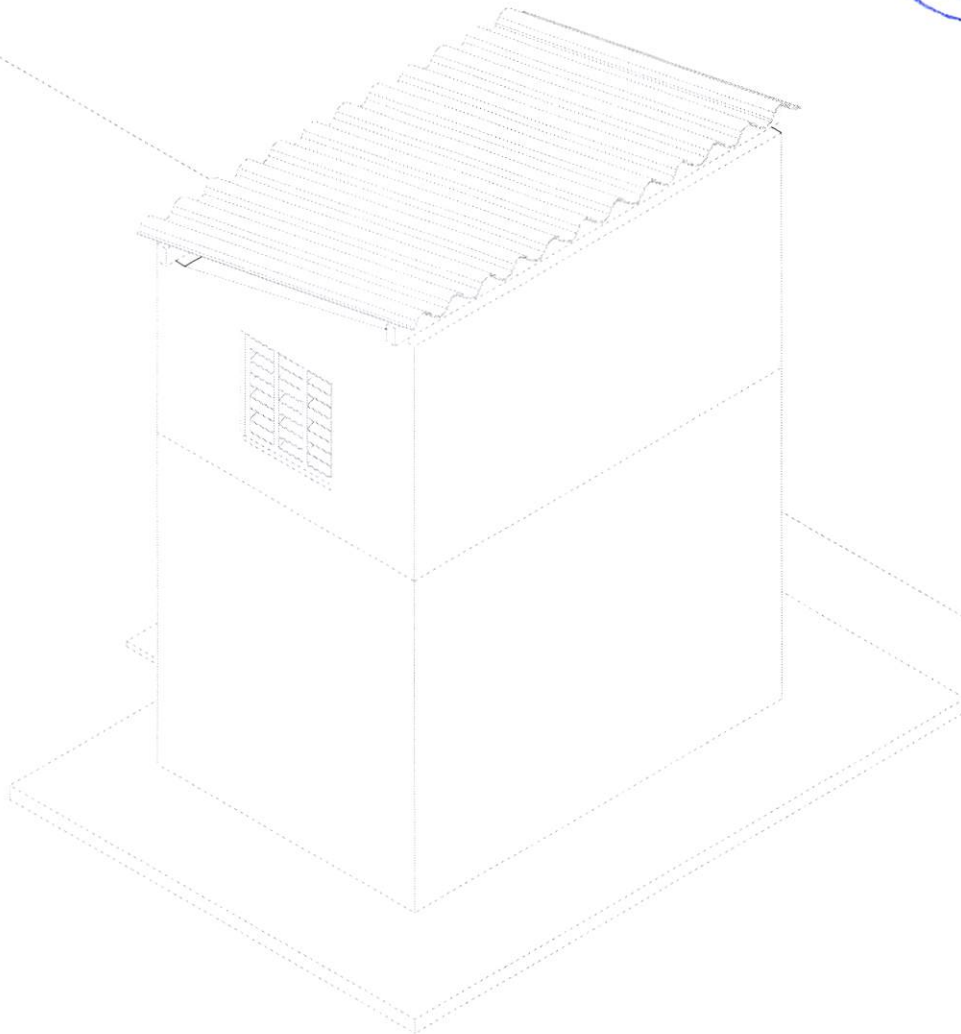

TÍTULO	DATA	ESCALA	ARQUIVO
CONJUNTO SANITÁRIO - ISOMÉTRICO 30	MAR/2018	1:25	
PROJETO	PRANCHA 05/15		
MELHORIAS SANITÁRIAS DOMICILIARES	AUTORES		
LOCALIDADE	NOME : CREA :		
COMUNIDADE ARAUJO, MUNICÍPIO DE INDEPENDÊNCIA - CE	NOME : CREA :		
FUNASA	DESENV.	DESENHO	VISTO
MINISTÉRIO DA SAÚDE FUNDAÇÃO NACIONAL DE SAÚDE			




TELHAS DE FIBROCIMENTO (SEM AMIANTO) OU TELHAS DE BARRO

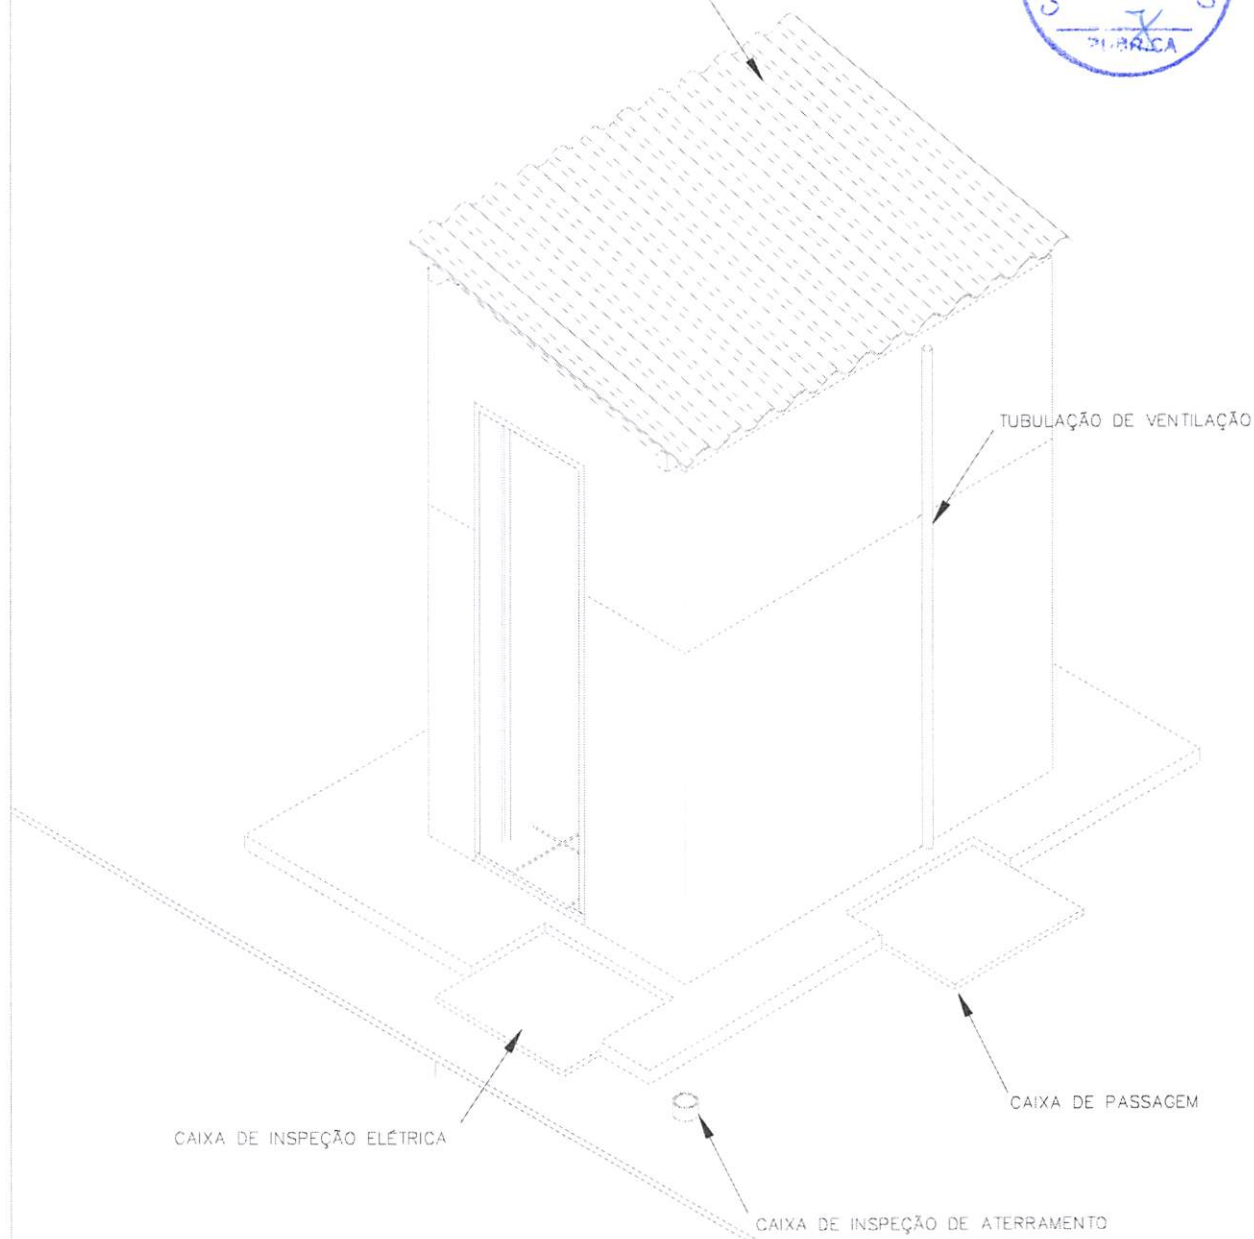

TÍTULO	CONJUNTO SANITÁRIO - ISOMÉTRICO 60
PROJETO	MELHORIAS SANITÁRIAS DOMICILIARES
LOCALIDADE	COMUNIDADE ARAUJO, MUNICÍPIO DE INDEPENDÊNCIA - CE
FUNASA	MINISTÉRIO DA SAÚDE FUNDAÇÃO NACIONAL DE SAÚDE

DATA	ESCALA	ARQUIVO
MAR/2018	1:25	
PRANCHA 06/15		
AUTORES		
NOME: CREA:		
NOME: CREA:		
DESENV.	DESENHO	VISTO

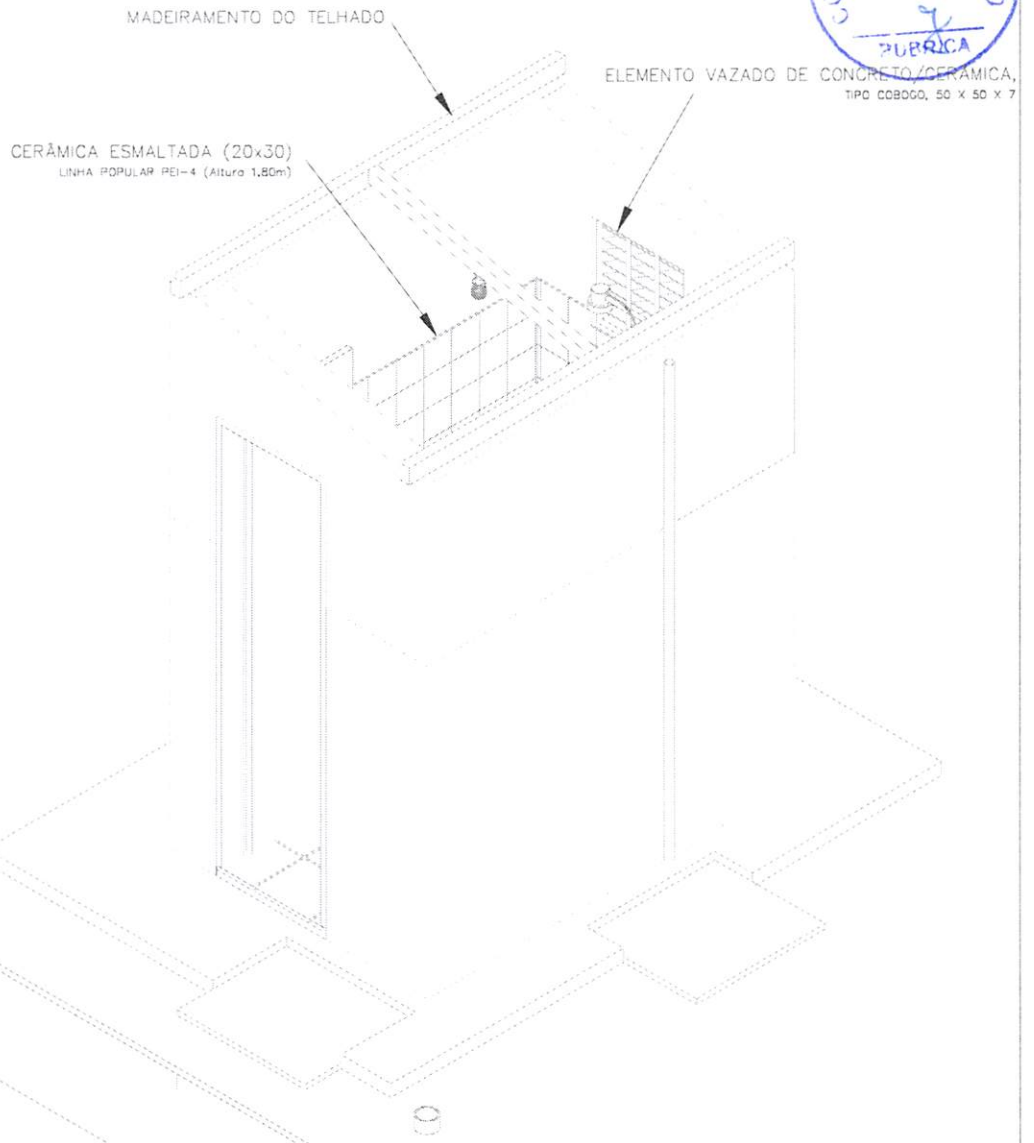

TÍTULO
CONJUNTO SANITÁRIO - DETALHE 1

DATA ESCALA ARQUIVO
MAR/2018 1:25
PRANCHA 07/15

PROJETO
MELHORIAS SANITÁRIAS DOMICILIARES


AUTORES

LOCALIDADE
COMUNIDADE ARAUJO, MUNICÍPIO DE INDEPENDÊNCIA - CE


NOME:
CREA:
NOME:
CREA:

FUNASA MINISTÉRIO DA SAÚDE
FUNDAÇÃO NACIONAL DE SAÚDE


DESENV. DESENHO VISTO

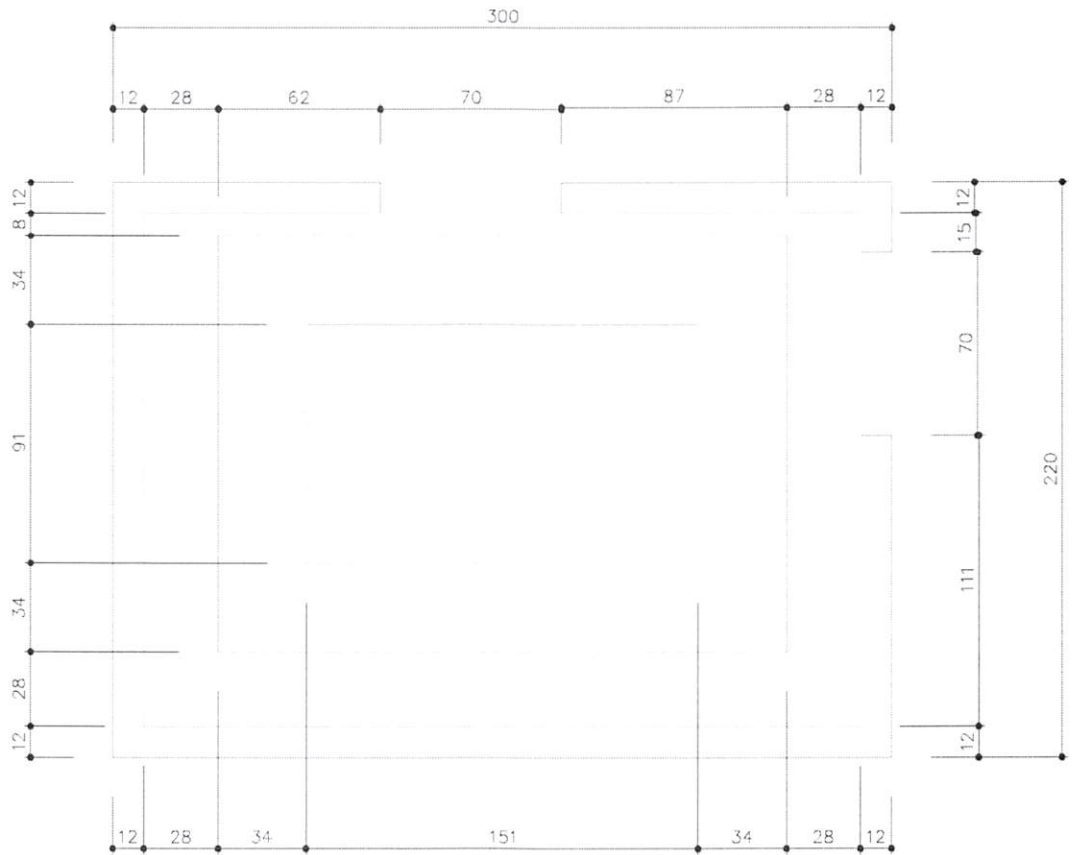

TÍTULO CONJUNTO SANITÁRIO - FUNDAÇÃO	DATA MAR/2018	ESCALA 1:25	ARQUIVO
	PRANCHA 08/15		
PROJETO MELHORIAS SANITÁRIAS DOMICILIARES	AUTORES		
LOCALIDADE COMUNIDADE ARAUJO, MUNICÍPIO DE INDEPENDENCIA - CE	NOME: CREA:		
FUNASA MINISTERIO DA SAUDE FUNDAÇÃO NACIONAL DE SAUDE	NOME: CREA:		
	DESENV.	DESENHO	VISTO

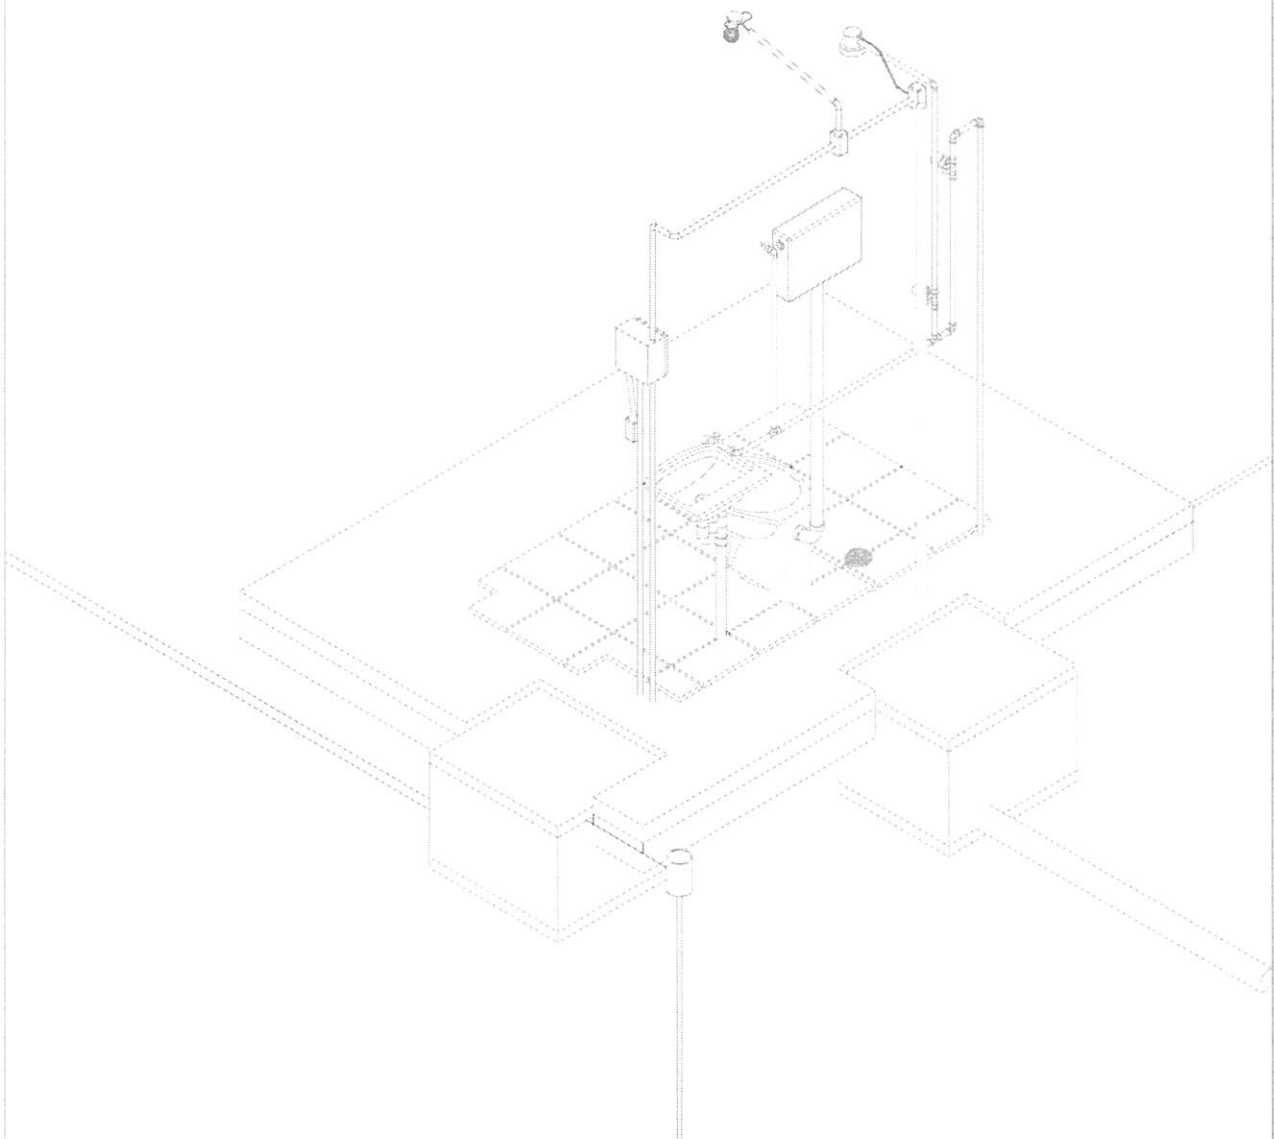

TITULO CONJUNTO SANITÁRIO - DETALHE 2	DATA MAR/2018	ESCALA 1:25	ARQUIVO
PROJETO MELHORIAS SANITÁRIAS DOMICILIARES	AUTORES		
LOCALIDADE COMUNIDADE ARAUJO, MUNICÍPIO DE INDEPENDÊNCIA - CE	NOME: CREA:		
FUNASA MINISTERIO DA SAUDE FUNDAÇÃO NACIONAL DE SAÚDE	NOME: CREA:		
	DESENV.	DESENHO	VISTO

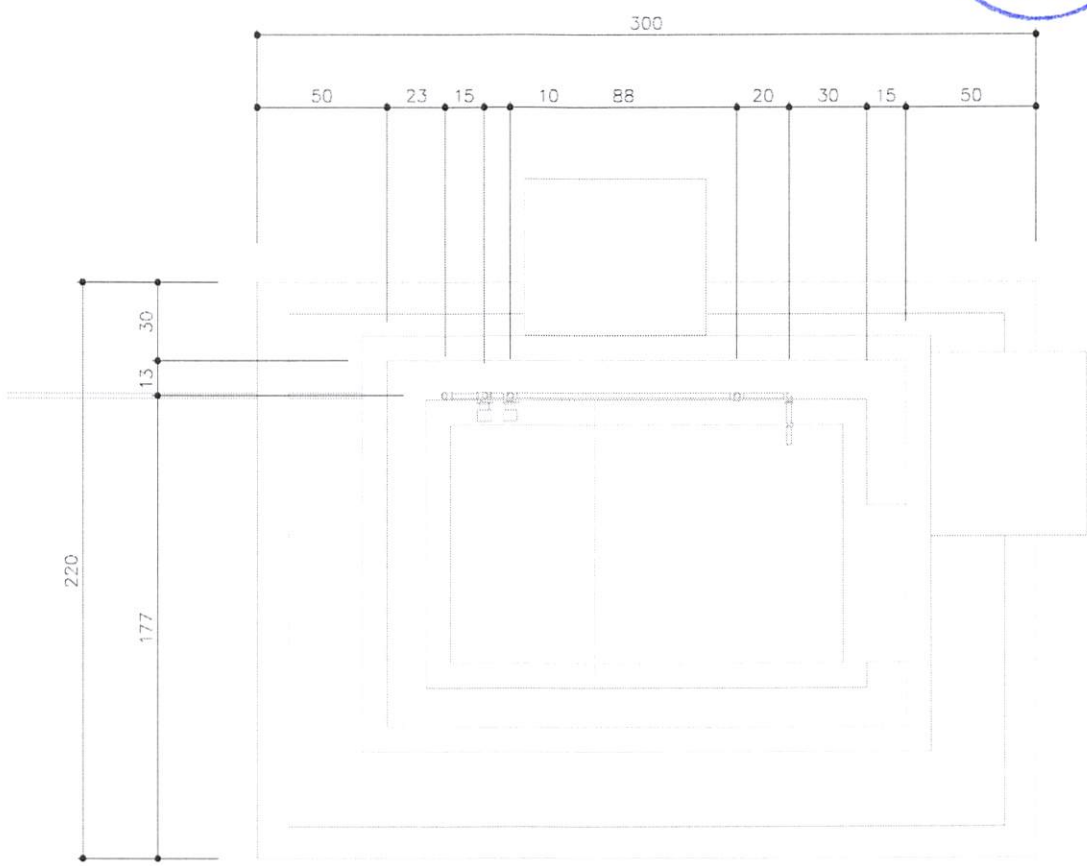

TITULO
CONJUNTO SANITÁRIO - HIDRÁULICO PLANTA

DATA	ESCALA	ARQUIVO
MAR/2018	1:25	
PRANCHA 11/15		

PROJETO
MELHORIAS SANITÁRIAS DOMICILIARES

AUTORES


LOCALIDADE
COMUNIDADE ABAJO, MUNICÍPIO DE INDEPENDÊNCIA - CE

NOME:
CREA:


NOME:
CREA:

FUNASA MINISTÉRIO DA SAÚDE
FUNDAÇÃO NACIONAL DE SAÚDE

DESENV.	DESENHO	VISTO
---------	---------	-------

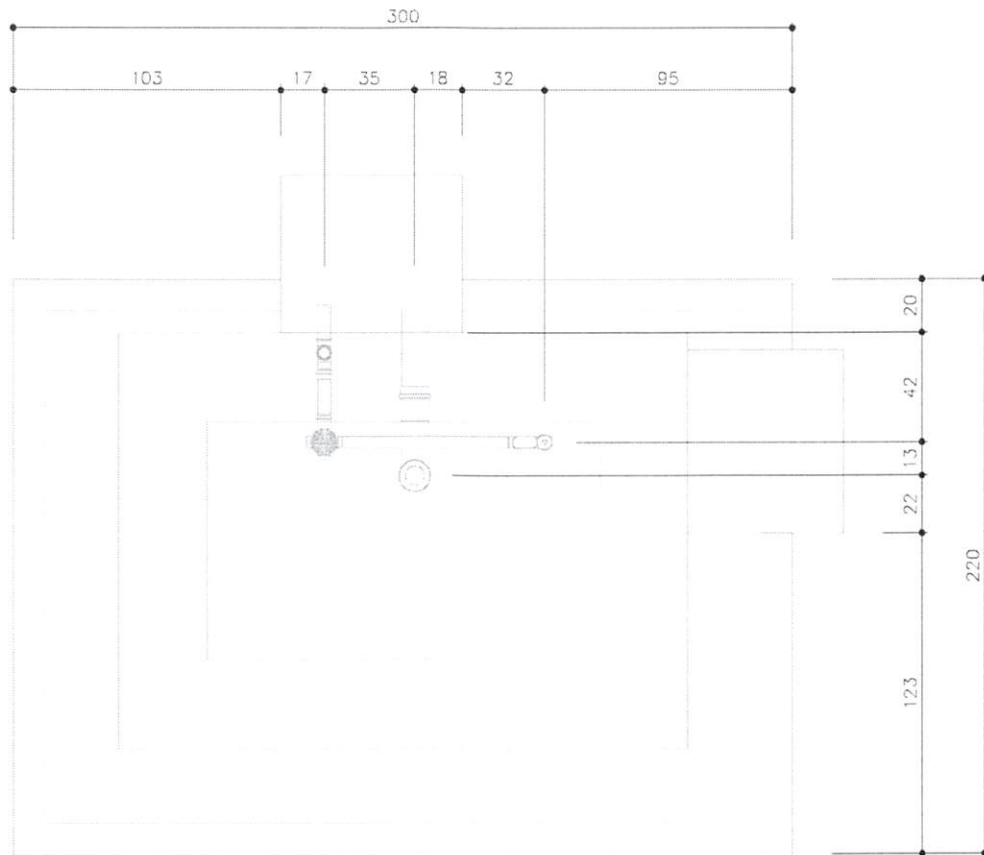


TÍTULO	DATA	ESCALA	ARQUIVO
CONJUNTO SANITÁRIO - ESGOTO PLANTA	MAR/2018	1:25	
PRANCHA 12/15			
PROJETO	AUTORES		
MELHORIAS SANITÁRIAS DOMICILIARES			
LOCALIDADE	NOME - CREA		
COMUNIDADE ARAUJO, MUNICÍPIO DE INDEPENDÊNCIA - CE	NOME - CREA		
FUNASA	DESENV.	DESENHO	VISTO
MINISTÉRIO DA SAÚDE FUNDAÇÃO NACIONAL DE SAÚDE			

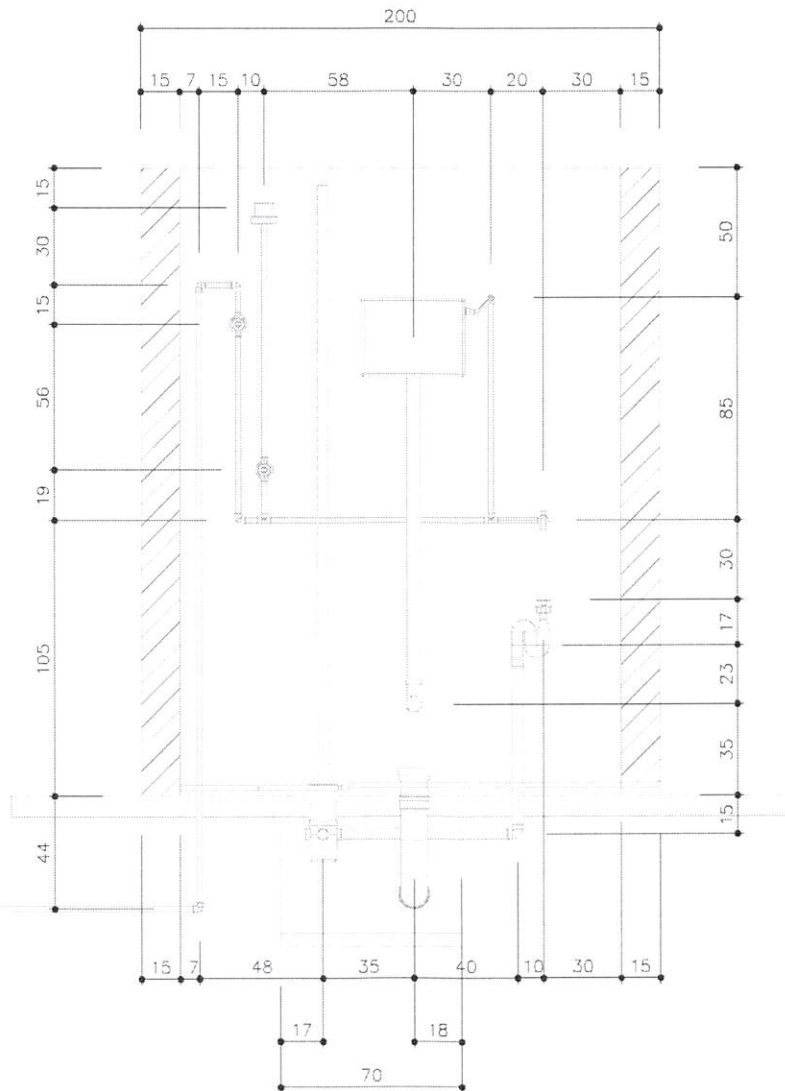


TÍTULO	
CONJUNTO SANITÁRIO - INST. HIDRÁULICA	
PROJETO	
MELHORIAS SANITÁRIAS DOMICILIARES	
LOCALIDADE	
COMUNIDADE ASAÚJO, MUNICÍPIO DE INDEPENDÊNCIA - CE	
FUNASA	
MINISTÉRIO DA SAÚDE FUNDAÇÃO NACIONAL DE SAÚDE	

DATA	ESCALA	ARQUIVO
MAR/2018	1:25	
PRANCHA 13/15		
AUTORES		
NOME - CREA :		
NOME - CREA :		
DESENV.	DESENHO	VISTO

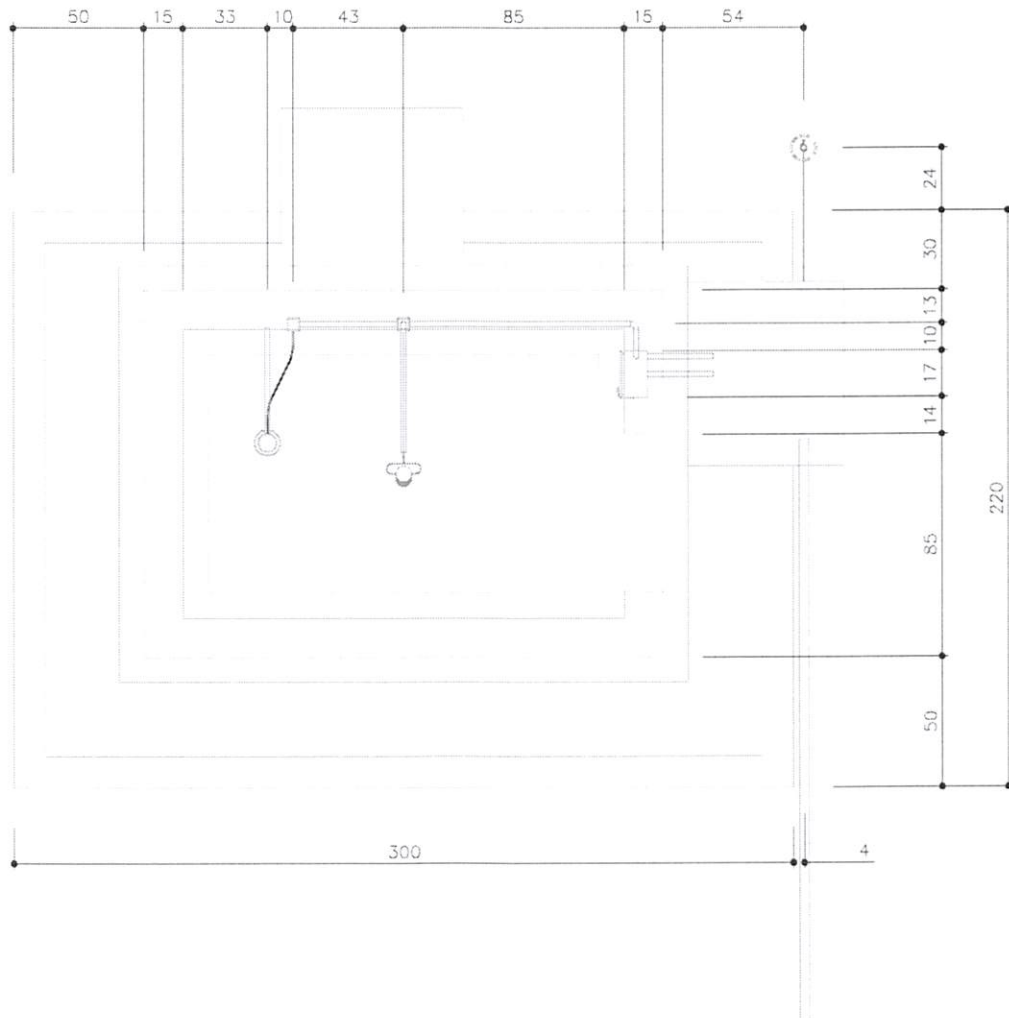


TÍTULO	DATA	ESCALA	ARQUIVO
CONJUNTO SANITÁRIO - ELÉTRICO PLANTA	MAR/2018	1:25	
PROJETO	PRANCHA 14/15		
MELHORIAS SANITÁRIAS DOMICILIARES	AUTORES		
LOCALIDADE	NOME - CREA -		
COMUNIDADE ARAUJO, MUNICÍPIO DE INDEPENDÊNCIA - CE	NOME - CREA		
FUNASA	DESENV.	DESENHO	VISTO
MINISTÉRIO DA SAÚDE FUNDAÇÃO NACIONAL DE SAÚDE			


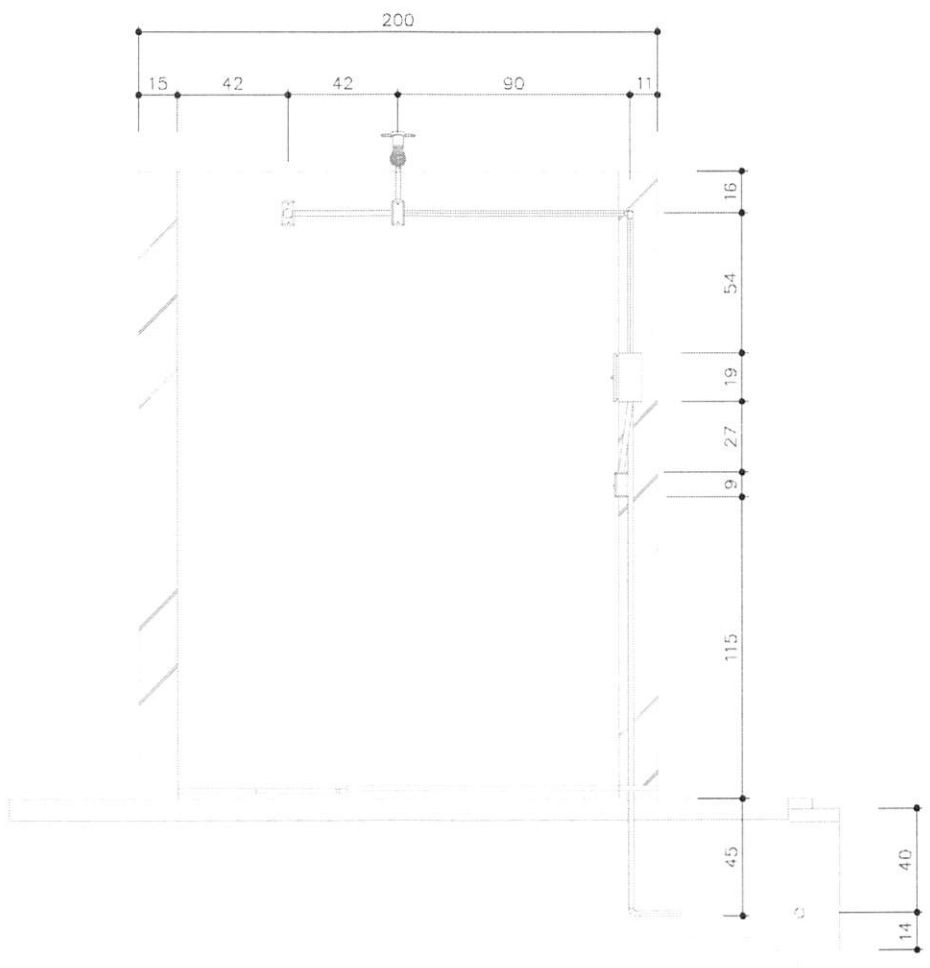


TÍTULO	CONJUNTO SANITÁRIO - INST. ELÉTRICAS
PROJETO	MELHORIAS SANITÁRIAS DOMICILIARES
LOCALIDADE	COMUNIDADE ARAUJO, MUNICÍPIO DE INDEPENDÊNCIA - CE
FUNASA	MINISTERIO DA SAUDE FUNDAÇÃO NACIONAL DE SAÚDE

DATA	ESCALA	ARQUIVO
MAR/2018	1:25	
PRANCHA 15/15		
AUTORES		
NOME CREA		
NOME CREA		
DESENV.	DESENHO	VISTO

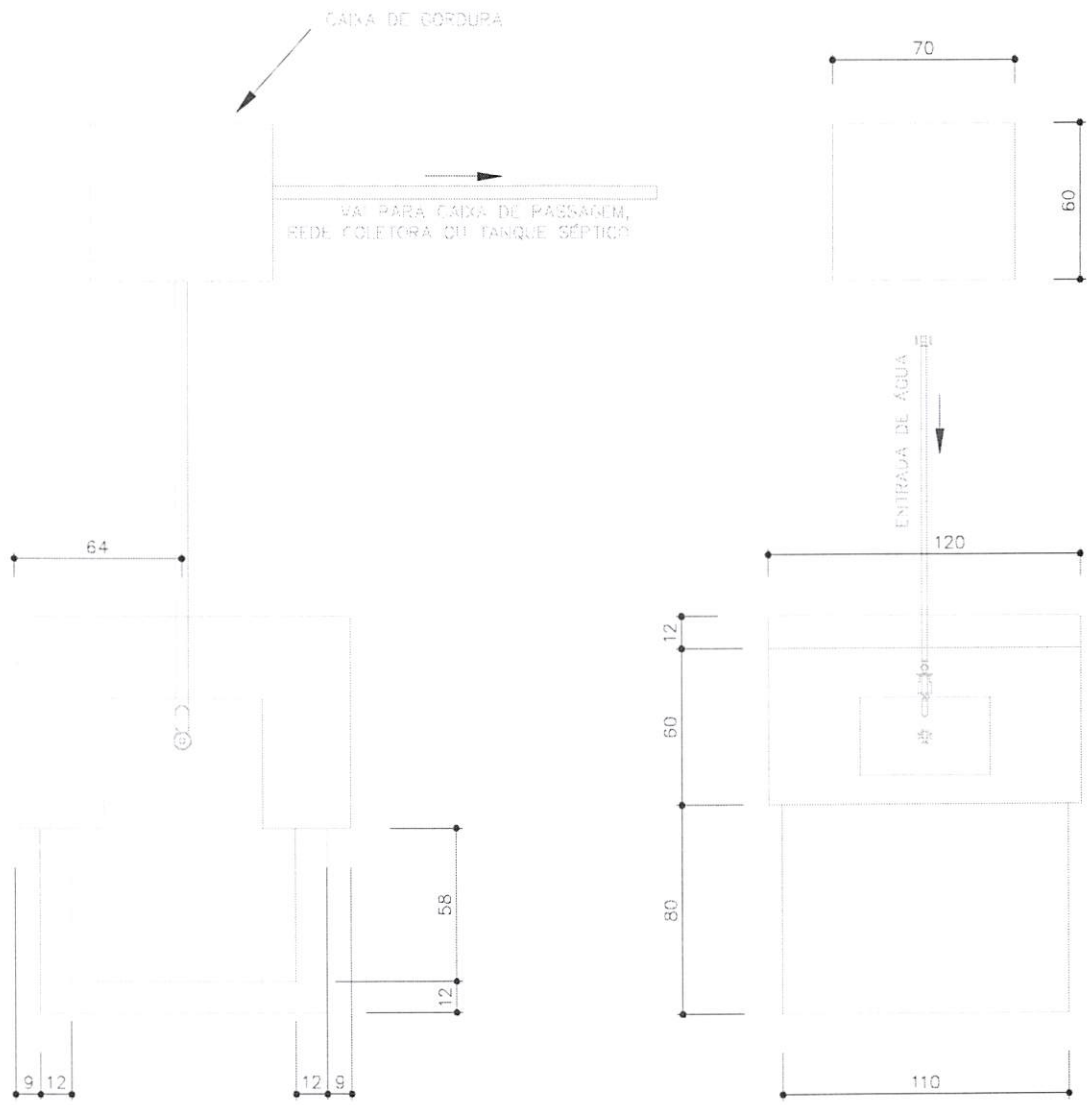

TÍTULO	DATA	ESCALA	ARQUIVO
PIA DE COZINHA - VISTA DE TOPO	OUT/2013	1:25	
PROJETO	PRANCHA 01/04		
MELHORIAS SANITÁRIAS DOMICILIARES	AUTORES		
LOCALIDADE	NOME: CREA:		
COMUNIDADE ARAUJO, MUNICÍPIO DE INDEPENDÊNCIA - CE	NOME: CREA:		
FUNASA	DESENV.	DESENHO	VISTO
MINISTERIO DA SAUDE FUNDAÇÃO NACIONAL DE SAUDE			

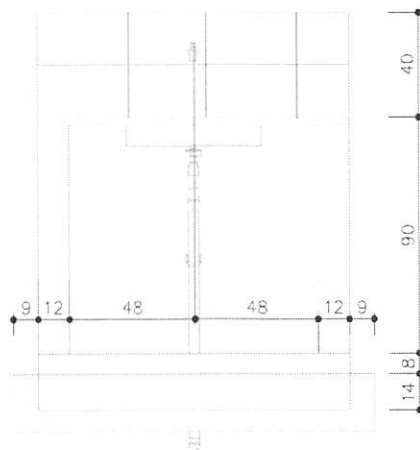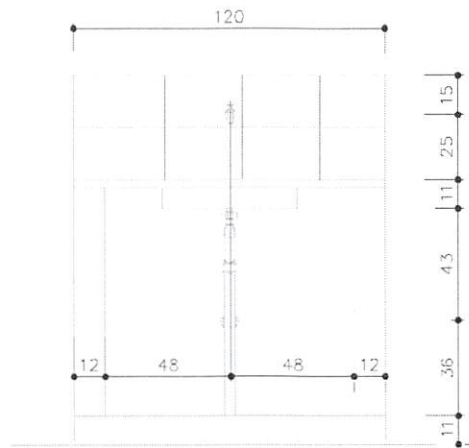

TITULO
PIA DE COZINHA - VISTA NORTE

DATA OUT/2013	ESCALA 1:25	ARQUIVO
PRANCHA 02/04		

PROJETO
MELHORIAS SANITÁRIAS DOMICILIARES

AUTORES


LOCALIDADE
COMUNIDADE ARAUJO, MUNICIPIO DE INDEPEDÊNCIA - CE

NOME
CREA :


NOME
CREA

FUNASA MINISTÉRIO DA SAÚDE
FUNDAÇÃO NACIONAL DE SAÚDE

DESENV.	DESENHO	VISTO

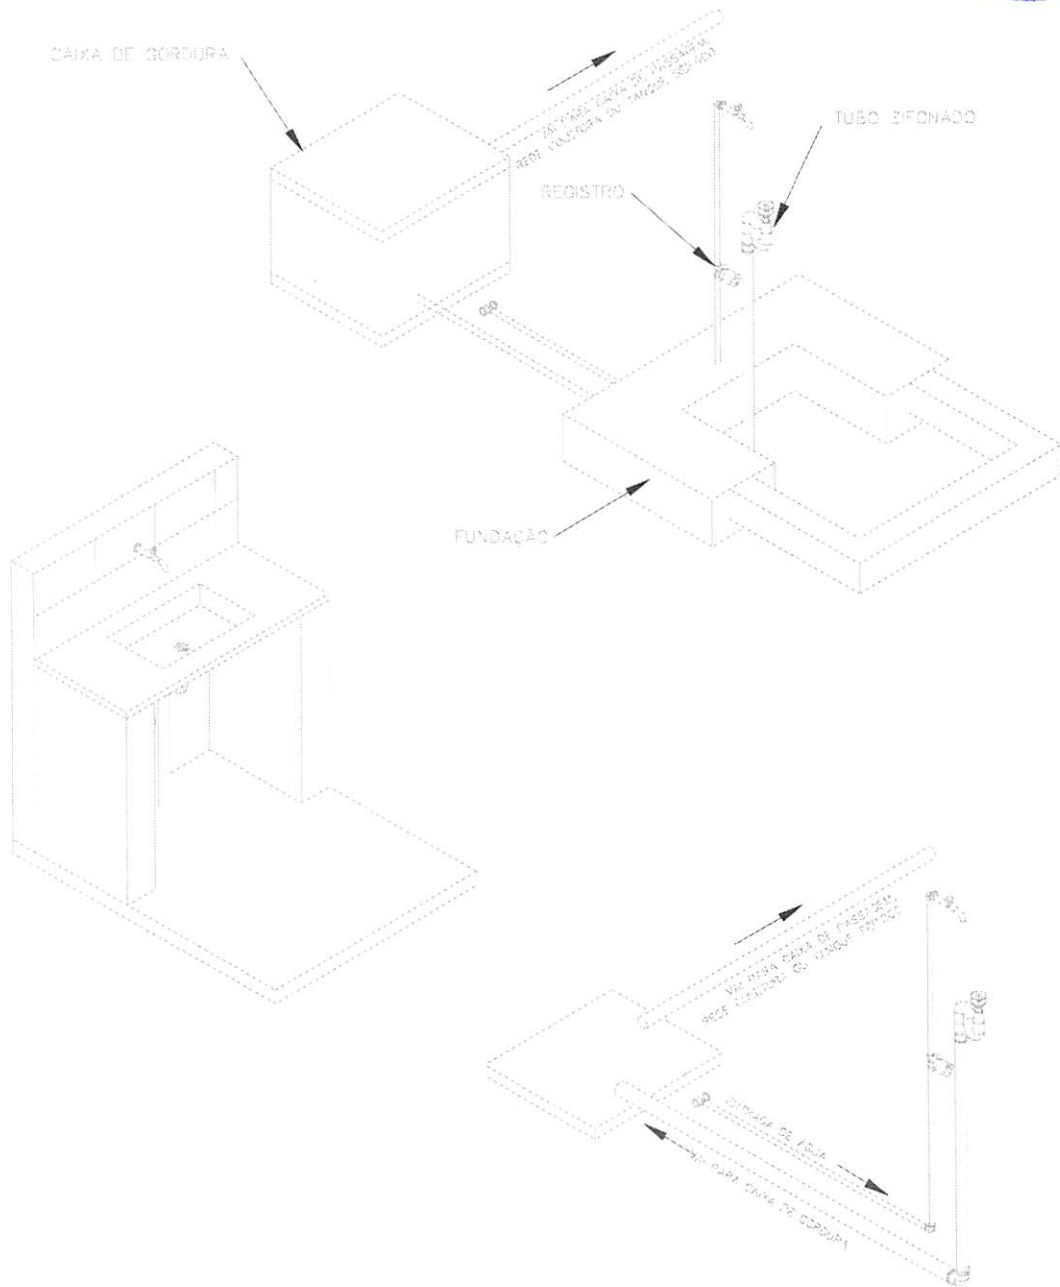

TÍTULO	DATA	ESCALA	ARQUIVO
PIA DE COZINHA - ISOMÉTRICO 30	OUT/2013	1:25	
PROJETO	PRANCHA 03/04		
MELHORIAS SANITÁRIAS DOMICILIARES	AUTORES		
LOCALIDADE	NOME:		
COMUNIDADE ARAUJO, MUNICÍPIO DE INDEPENDÊNCIA - CE	CREA:		
FUNASA	DESENV.	DESENHO	VISTO
MINISTERIO DA SAUDE FUNDAÇÃO NACIONAL DE SAUDE			

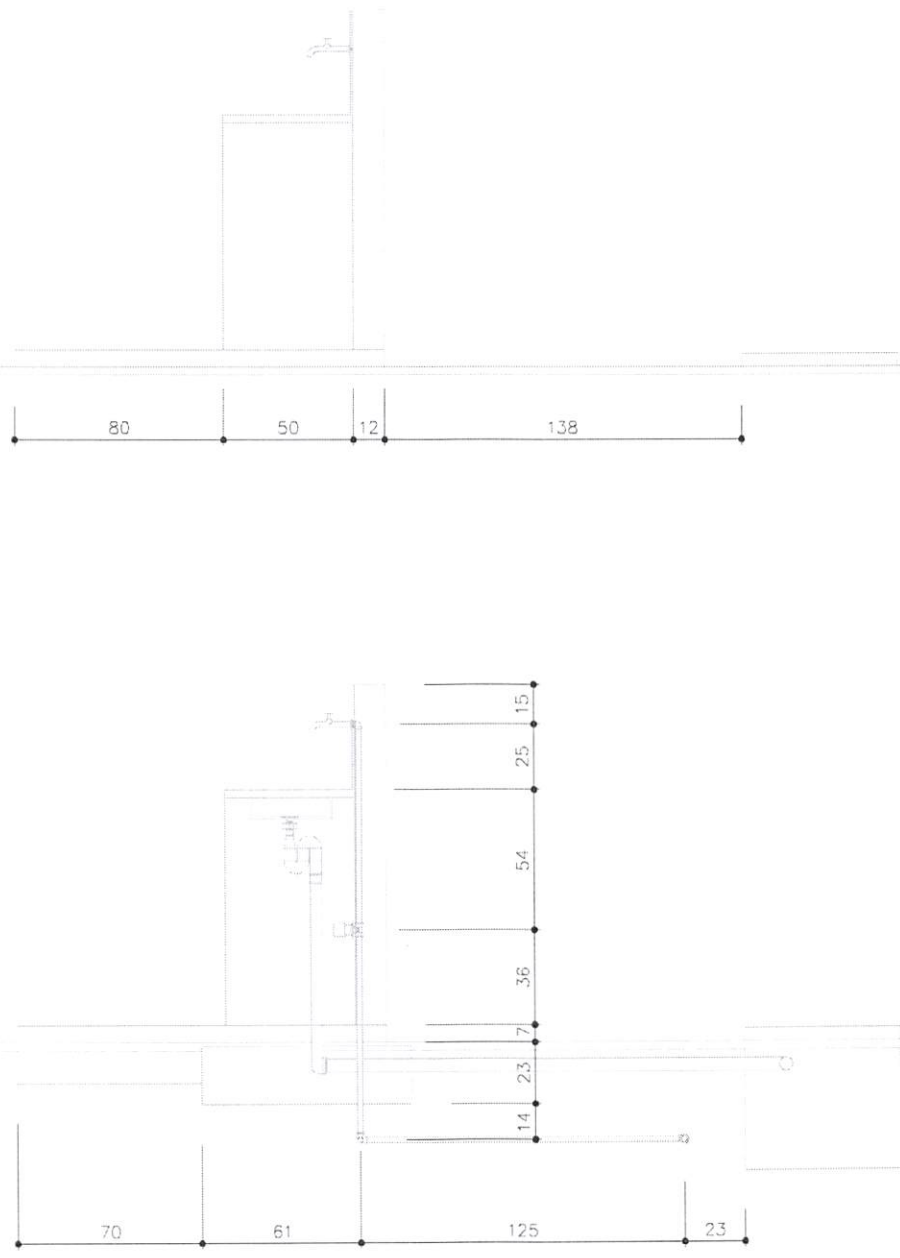

TITULO
PIA DE COZINHA - LATERAL E CORTE

DATA	ESCALA	ARQUIVO
OUT/2013	1:25	
PRANCHA 04/04		

PROJETO
MELHORIAS SANITÁRIAS DOMICILIARES

AUTORES





LOCALIDADE
COMUNIDADE ARAUJO, MUNICIPIO DE INDEPENDENCIA, CE.

NOME:
CREA:

NOME:
CREA:

FUNASA MINISTÉRIO DA SAÚDE
FUNDAÇÃO NACIONAL DE SAÚDE

DESENV.	DESENHO	VISTO

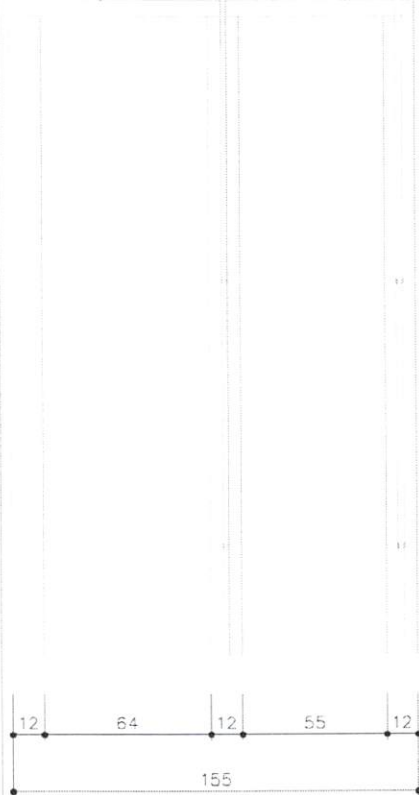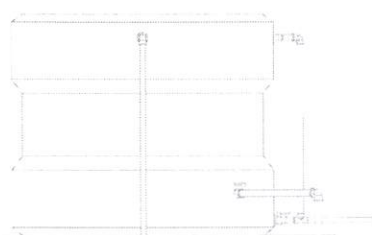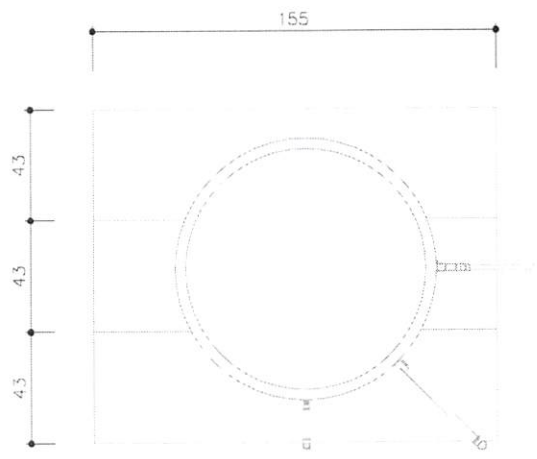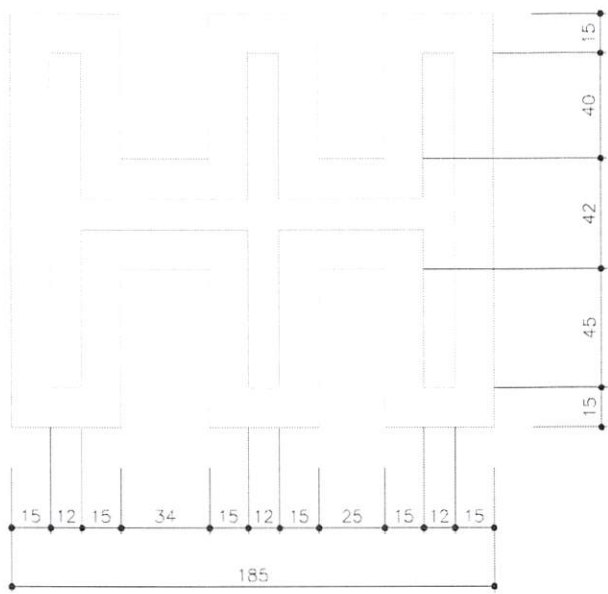

TITULO
RESERVATÓRIO - VISTA TOPO

DATA	ESCALA	ARQUIVO
OUT/2013	1:25	
PRANCHA 01/05		

PROJETO
MELHORIAS SANITÁRIAS DOMICILIARES


AUTORES

LOCALIDADE
COMUNIDADE ARAUJO, MUNICIPIO DE INDEPENDÊNCIA - CE


NOME:
CREA:

FUNASA MINISTÉRIO DA SAÚDE
FUNDAÇÃO NACIONAL DE SAÚDE

DESENV.	DESENHO	VISTO

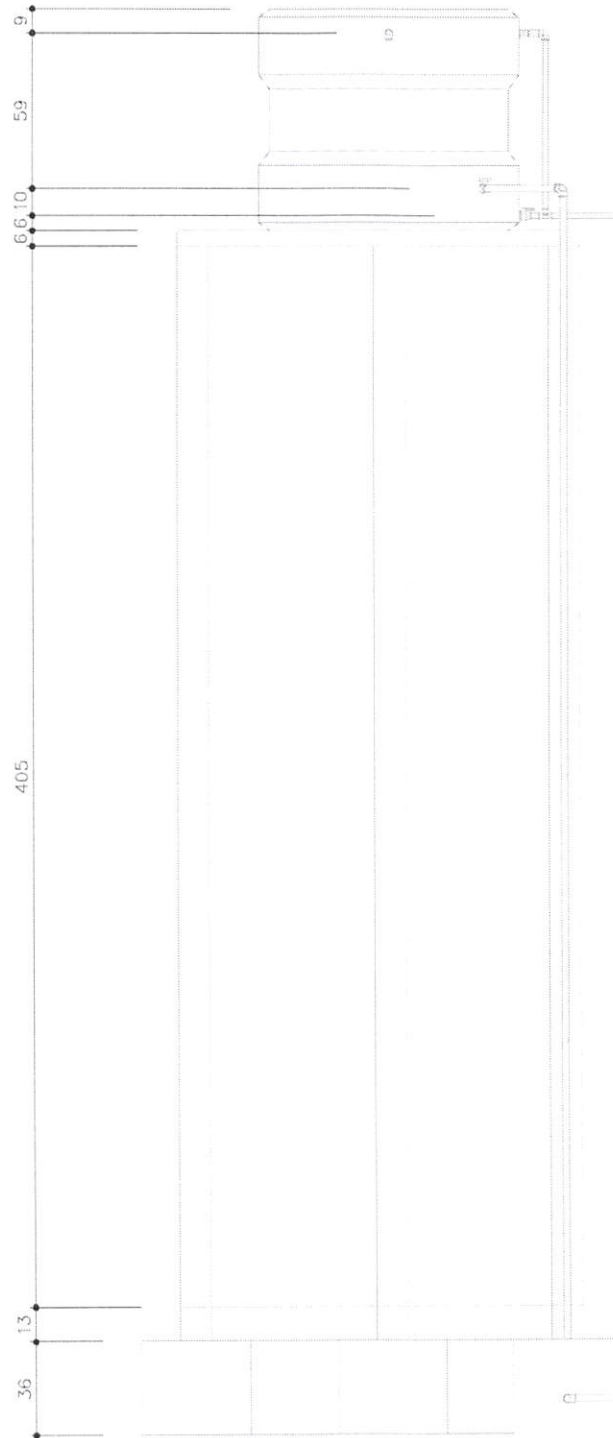


TÍTULO	DATA	ESCALA	ARQUIVO
RESERVATÓRIO - VISTA NORTE	OUT/2013	1:25	
PRANCHA 02/05			
PROJETO	AUTORES		
MELHORIAS SANITÁRIAS DOMICILIARES			
LOCALIDADE	NOME: CREA:		
COMUNIDADE ARAUJO, MUNICÍPIO DE INDEPENDENCIA - CE	NOME: CREA:		
FUNASA	DESENV.	DESENHO	VISTO
MINISTERIO DA SAUDE FUNDAÇÃO NACIONAL DE SAÚDE			

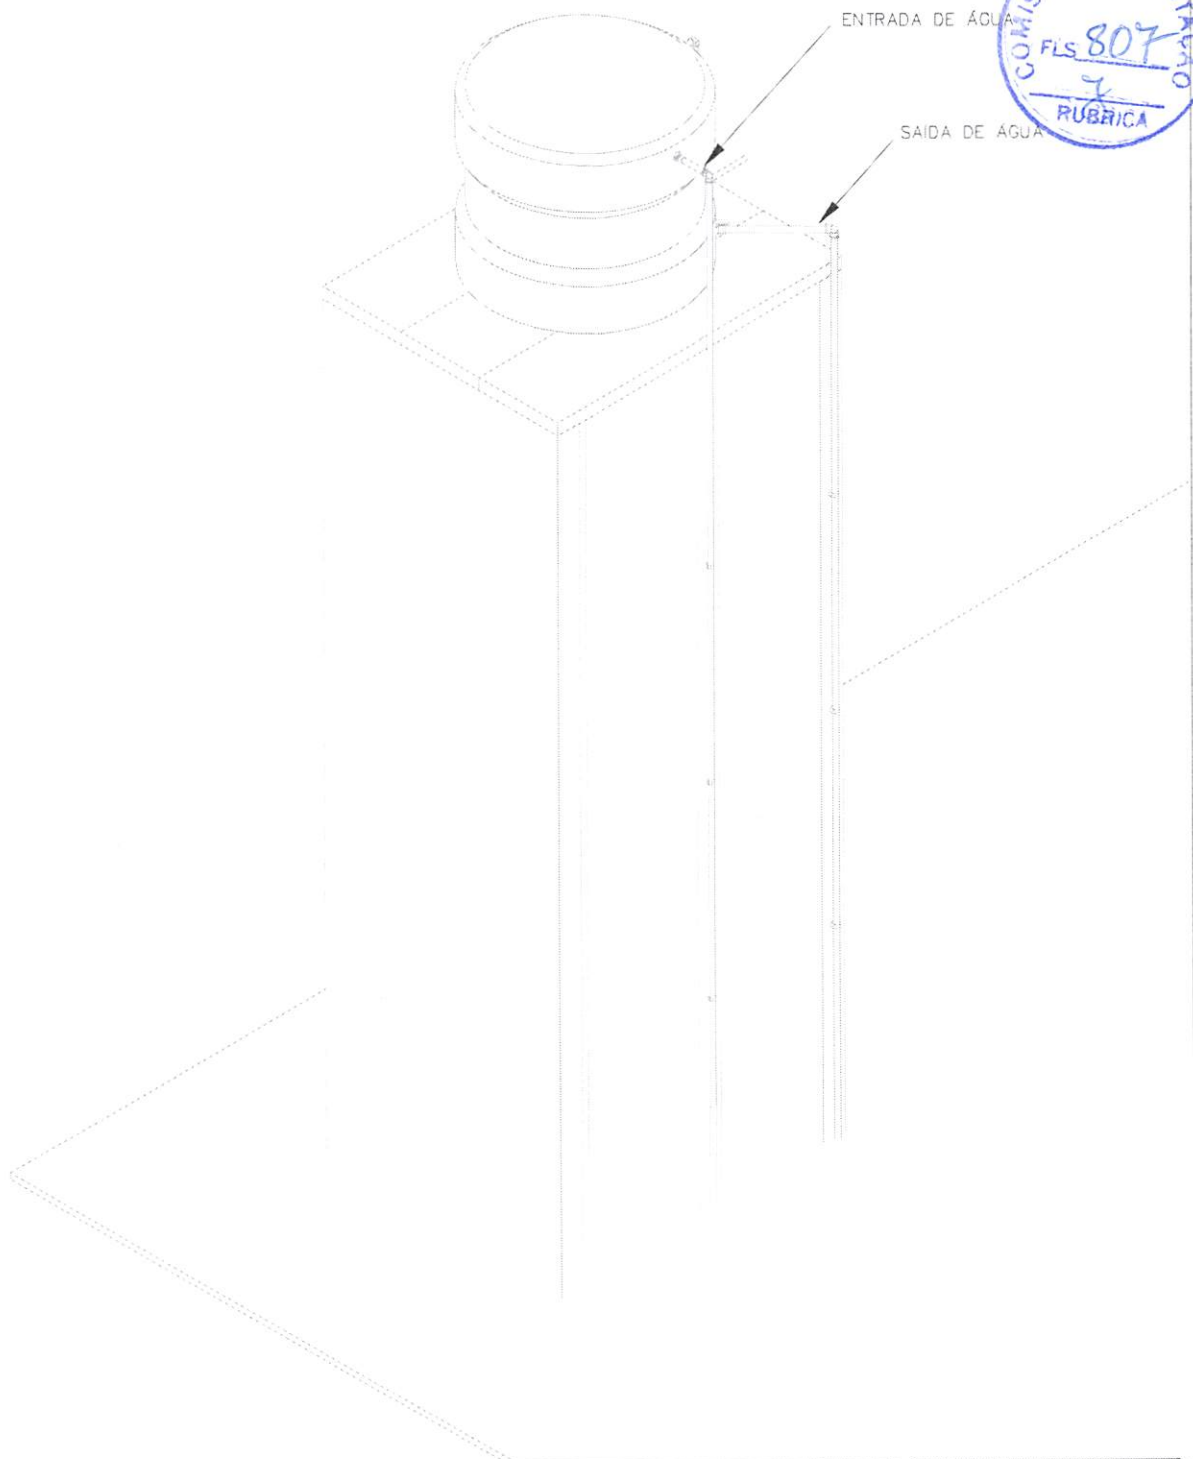


TÍTULO	RESERVATÓRIO - ISOMÉTRICO 30
PROJETO	MELHORIAS SANITÁRIAS DOMICILIARES
LOCALIDADE	COMUNIDADE ARAUJO, MUNICÍPIO DE INDEPENDÊNCIA - CE
FUNASA	MINISTERIO DA SAUDE FUNDAÇÃO NACIONAL DE SAÚDE


DATA	ESCALA	ARQUIVO
OUT/2013	1:25	
PRANCHA 03/05		
AUTORES		
NOME: CREA:		
NOME: CREA:		
DESENV.	DESENHO	VISTO

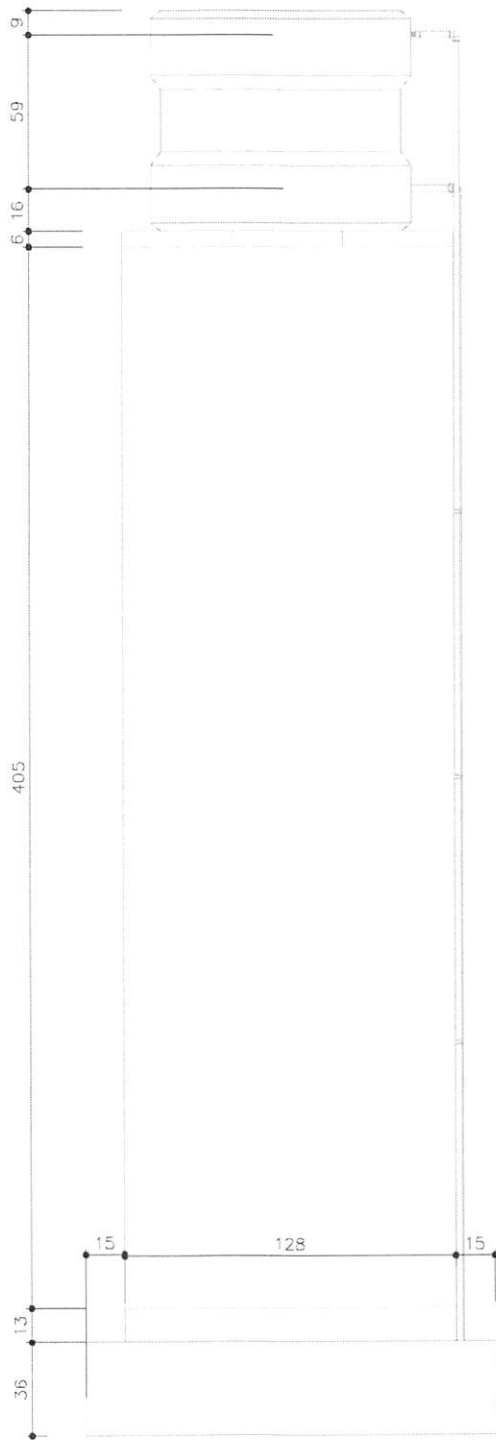


TÍTULO RESERVATÓRIO - VISTA OESTE	DATA OUT/2013	ESCALA 1:25	ARQUIVO
	PRANCHA 04/05		
PROJETO MELHORIAS SANITÁRIAS DOMICILIARES	AUTORES		
LOCALIDADE COMUNIDADE ARAUJO, MUNICÍPIO DE INDEPENDÊNCIA - CE	NOME: CREA:		
FUNASA MINISTÉRIO DA SAÚDE FUNDAÇÃO NACIONAL DE SAÚDE	NOME: CREA:		
	DESENV.	DESENHO	VISTO

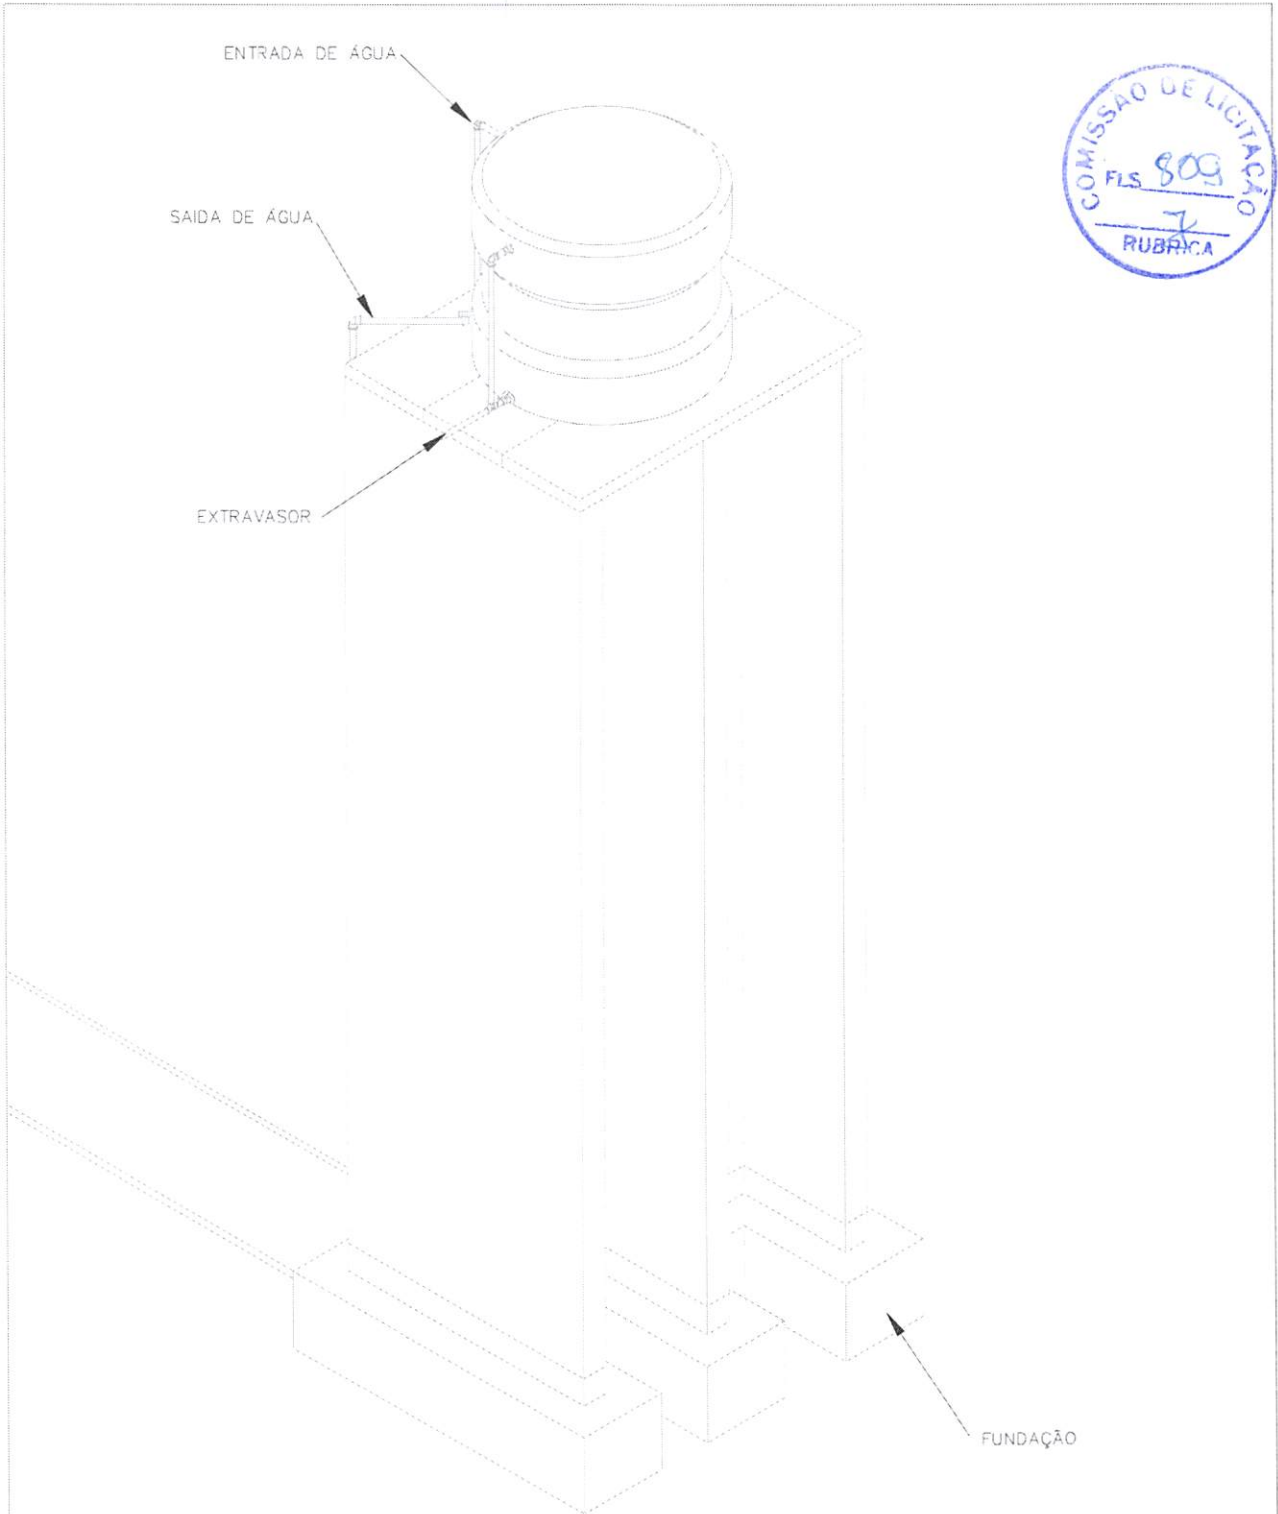

TITULO	RESERVATÓRIO - ISOMÉTRICO 60	DATA	OUT 2013	ESCALA	1:25	ARQUIVO		
		PRANCHA 05/05						
PROJETO	MELHORIAS SANITÁRIAS DOMICILIARES	AUTORES						
LOCALIDADE	COMUNIDADE ARAUJO, MUNICÍPIO DE INDEPENDENCIA - CE	NOME: CREA:						
		NOME: CREA:						
FUNASA		MINISTERIO DA SAUDE		FUNDAÇÃO NACIONAL DE SAUDE		DESENV.	DESENHO	VISTO

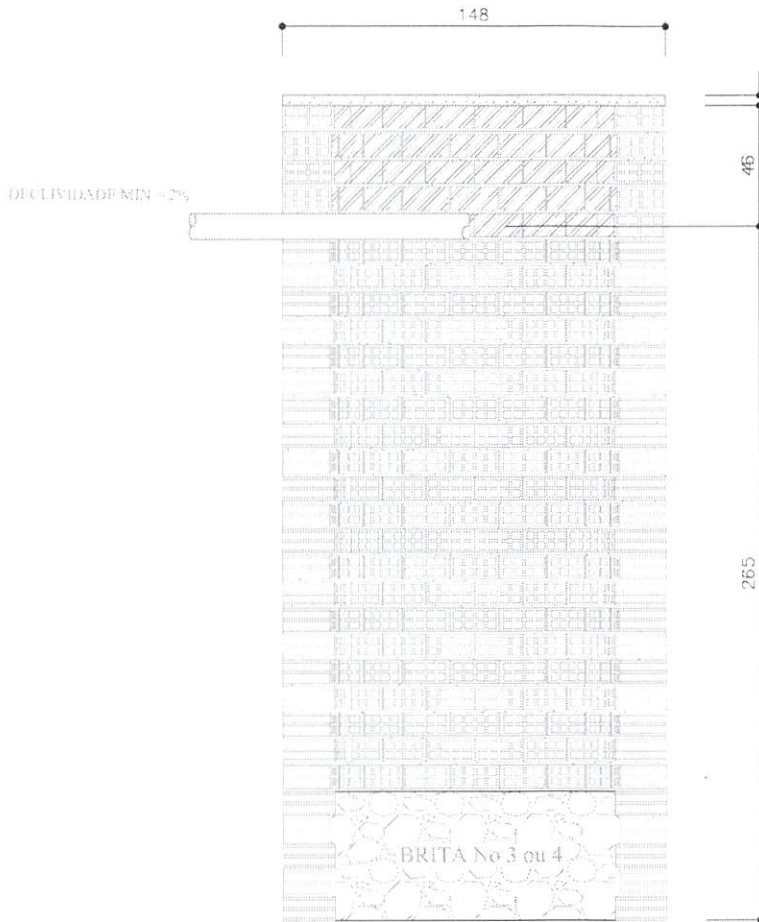


SUMIDOURO
CORTE FF

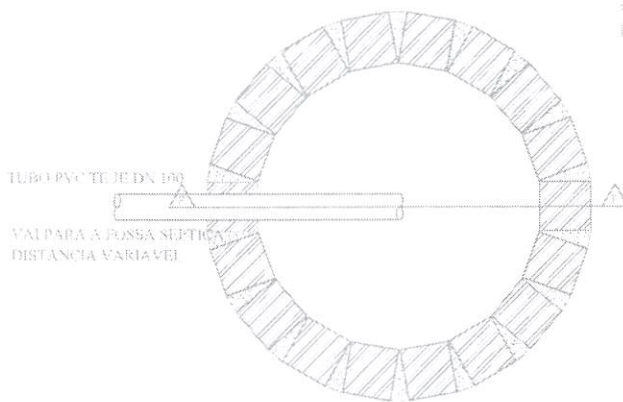

SUMIDOURO
(PLANTA)

VERGALHÃO Ø 5/16"
L = VARIÁVEL A CADA 10 cm

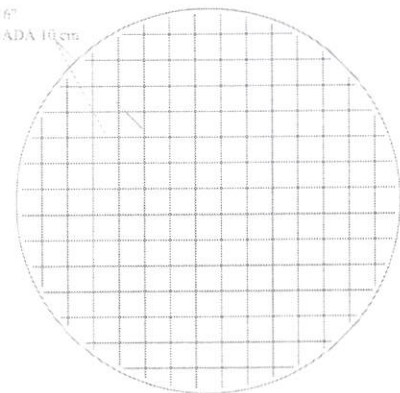


TAMPA

TÍTULO	DATA	ESCALA	ARQUIVO
SUMIDOURO - DETALHAMENTO	OUT / 2013	1:25	
PROJETO	PRANCHA 01/01		
MELHORIA SANITÁRIA DOMICILIAR	AUTORES		
LOCALIDADE	NOME E CREA		
COMUNIDADE ARAUJO, MUNICÍPIO DE INDEPENDÊNCIA - CE	NOME E CREA		
FUNASA	DESENV.	DESENHO	VISTO
MINISTÉRIO DA SAÚDE FUNDAÇÃO NACIONAL DE SAÚDE			





CAIXA DE PASSAGEM

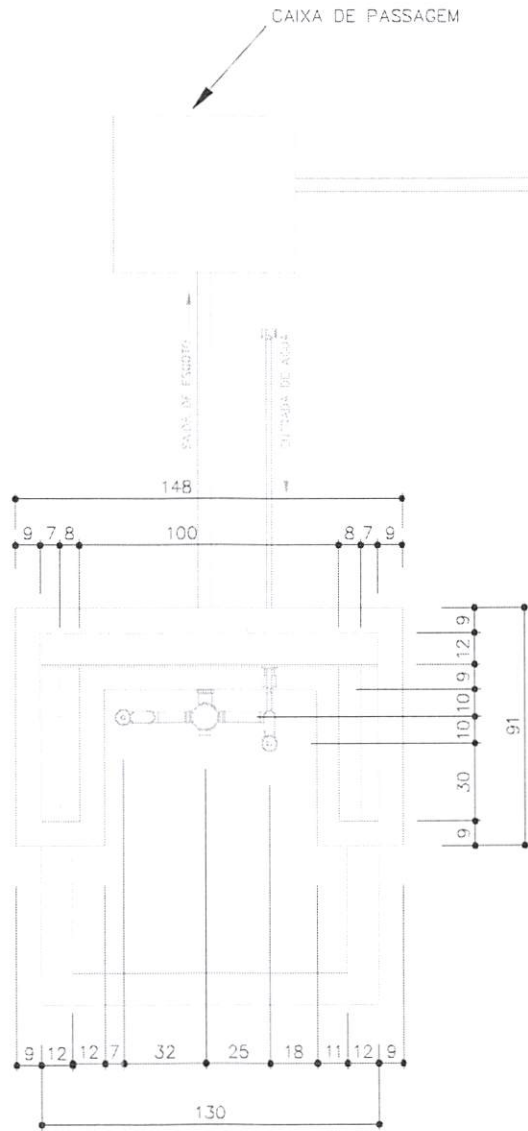

TÍTULO	
TANQUE DE LAVAR ROUPA - VISTA TOPO	
PROJETO	
MELHORIAS SANITÁRIAS DOMICILIARES	
LOCALIDADE	
COMUNIDADE ARAUJO, MUNICÍPIO DE INDEPENDÊNCIA - CE	
FUNASA	
MINISTÉRIO DA SAÚDE FUNDAÇÃO NACIONAL DE SAÚDE	

DATA	ESCALA	ARQUIVO
OUT/2013	1:25	
PRANCHA 01/03		
AUTORES		
NOME - CREA		
NOME - CREA		
DESENV.	DESENHO	VISTO

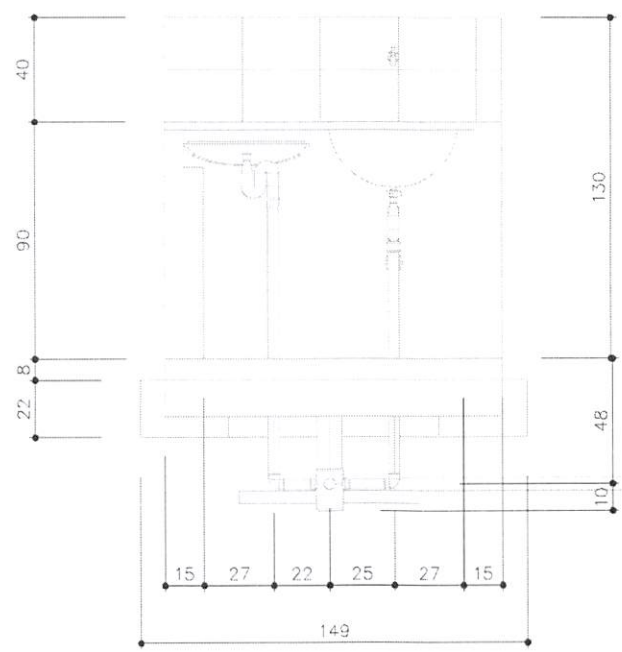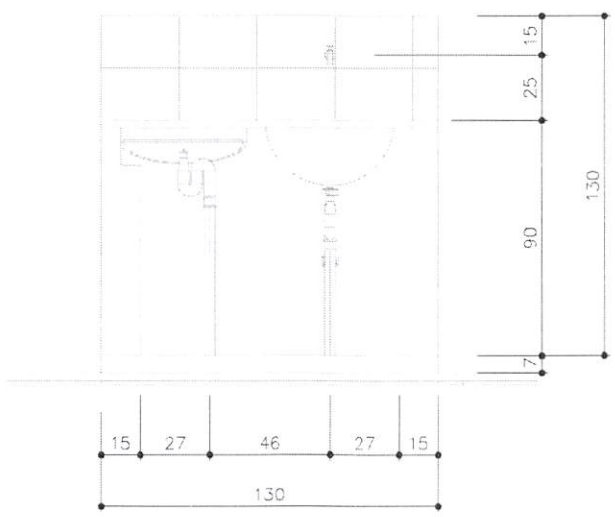

TÍTULO
TANQUE DE LAVAR ROUPA - VISTA NORTE

DATA	ESCALA	ARQUIVO
OUT/2013	1:25	
PRANCHA 02/03		

PROJETO
MELHORIAS SANITÁRIAS DOMICILIARES


AUTORES

LOCALIDADE
 COMUNIDADE ARAUJO, MUNICIPIO DE INDEPEDENCIA - CE

NOME :
 CREA :

FUNASA MINISTÉRIO DA SAÚDE
 FUNDAÇÃO NACIONAL DE SAÚDE

DESENV.	DESENHO	VISTO

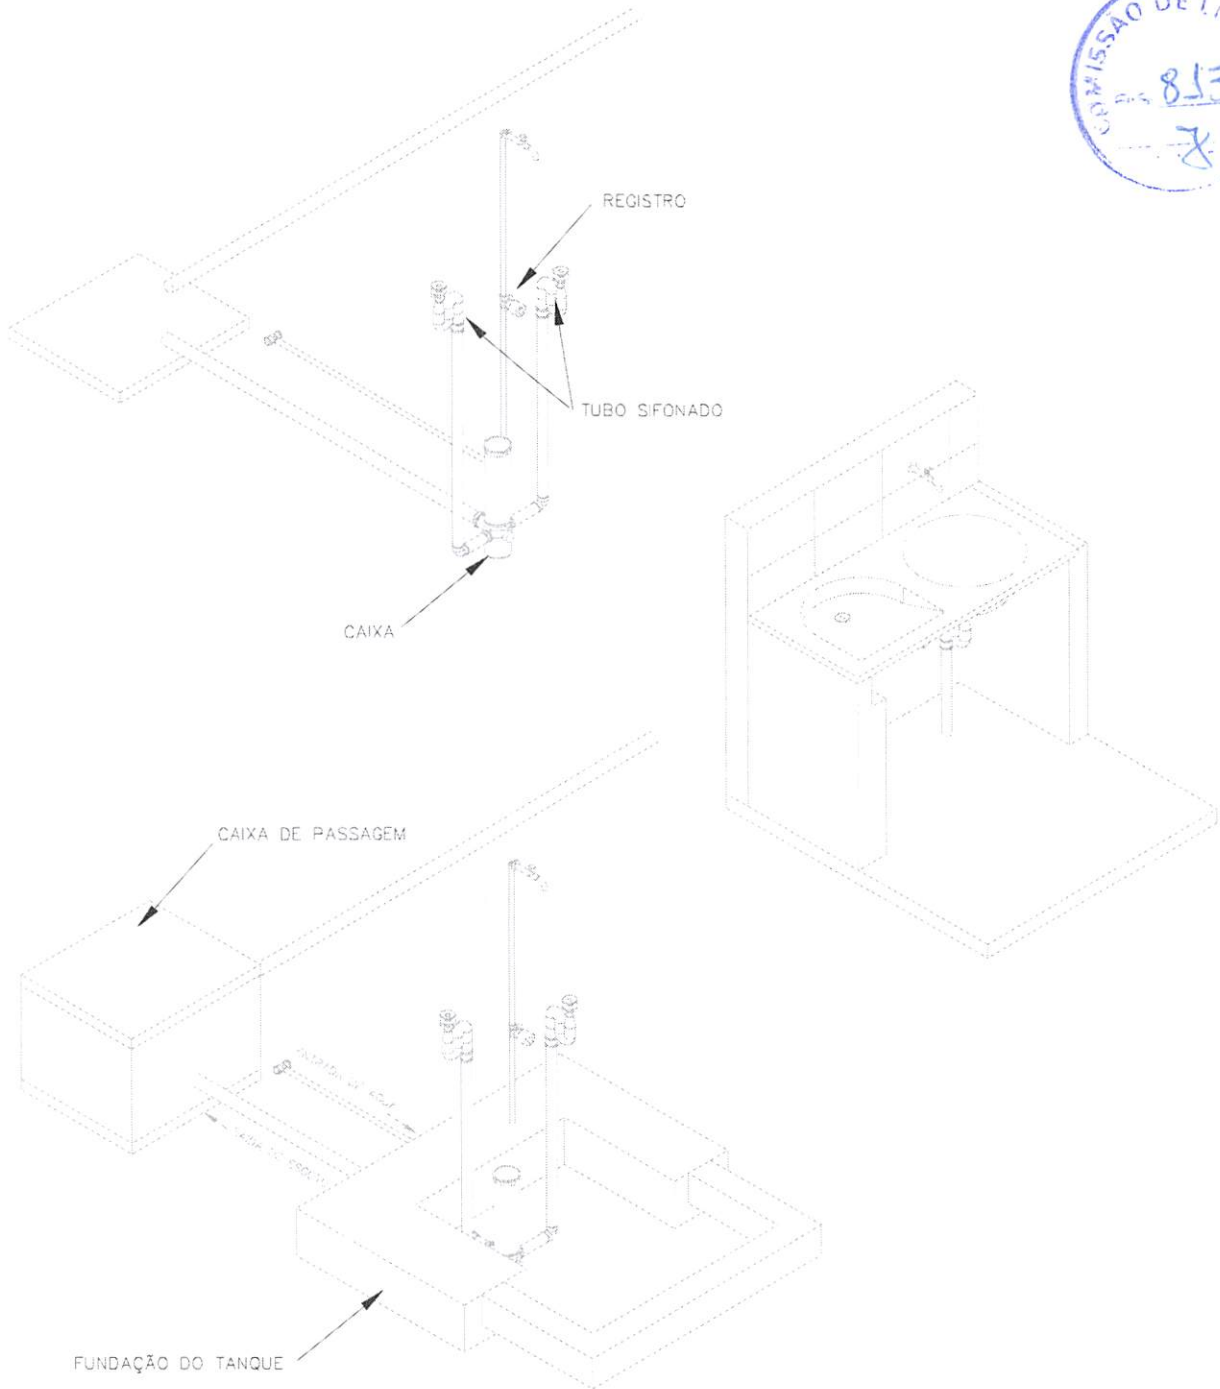

TITULO
TANQUE DE LAVAR ROUPA - ISOMÉTRICO 30

DATA OUT/2013	ESCALA 1:25	ARQUIVO
PRANCHA 03/03		

PROJETO
MELHORIAS SANITÁRIAS DOMICILIARES

AUTORES


LOCALIDADE
 COMUNIDADE ARAUJO, MUNICÍPIO DE INDEFEDÊNCIA - CE

NOME:
 CREA:


NOME:
 CREA:

FUNASA MINISTÉRIO DA SAÚDE
 FUNDAÇÃO NACIONAL DE SAÚDE




DESENV.	DESENHO	VISTO
---------	---------	-------

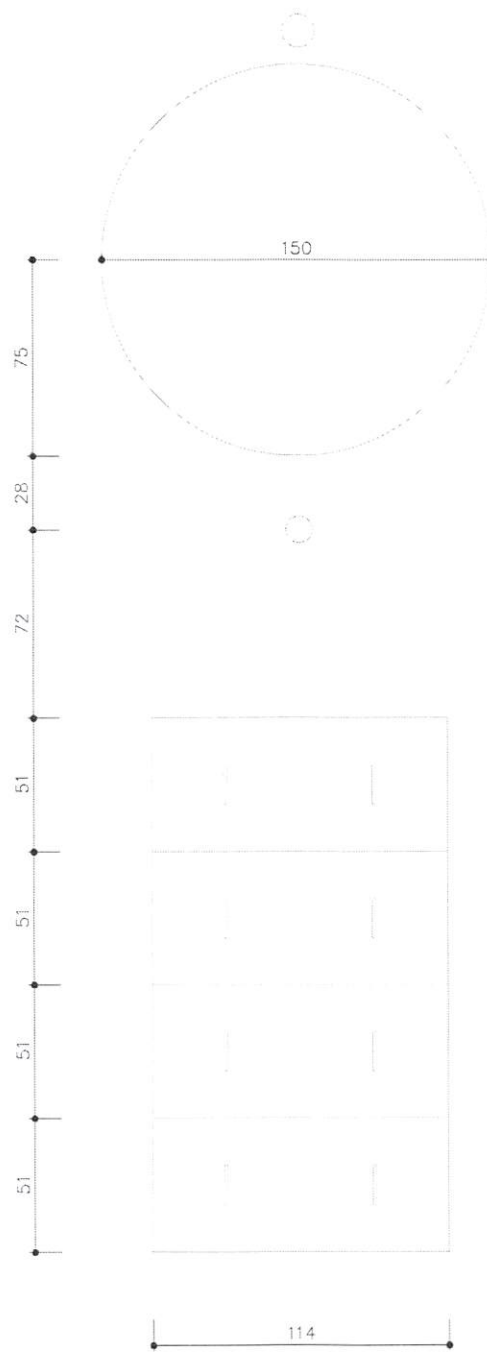



TÍTULO	DATA	ESCALA	ARQUIVO
CONJUNTO SÉPTICO SISTEMA TANQUE SÉPTICO/FILTRO - TOPO	OUT/2013	1:25	
PROJETO	PRANCHA 01/04		
MELHORIAS SANITÁRIAS DOMICILIARES	AUTORES		
LOCALIDADE	NOME: CREA:		
COMUNIDADE APALJO, MUNICÍPIO DE INDEPENDÊNCIA - CE	NOME: CREA:		
FUNASA	DESENV.	DESENHO	VISTO
MINISTÉRIO DA SAÚDE FUNDAÇÃO NACIONAL DE SAÚDE			

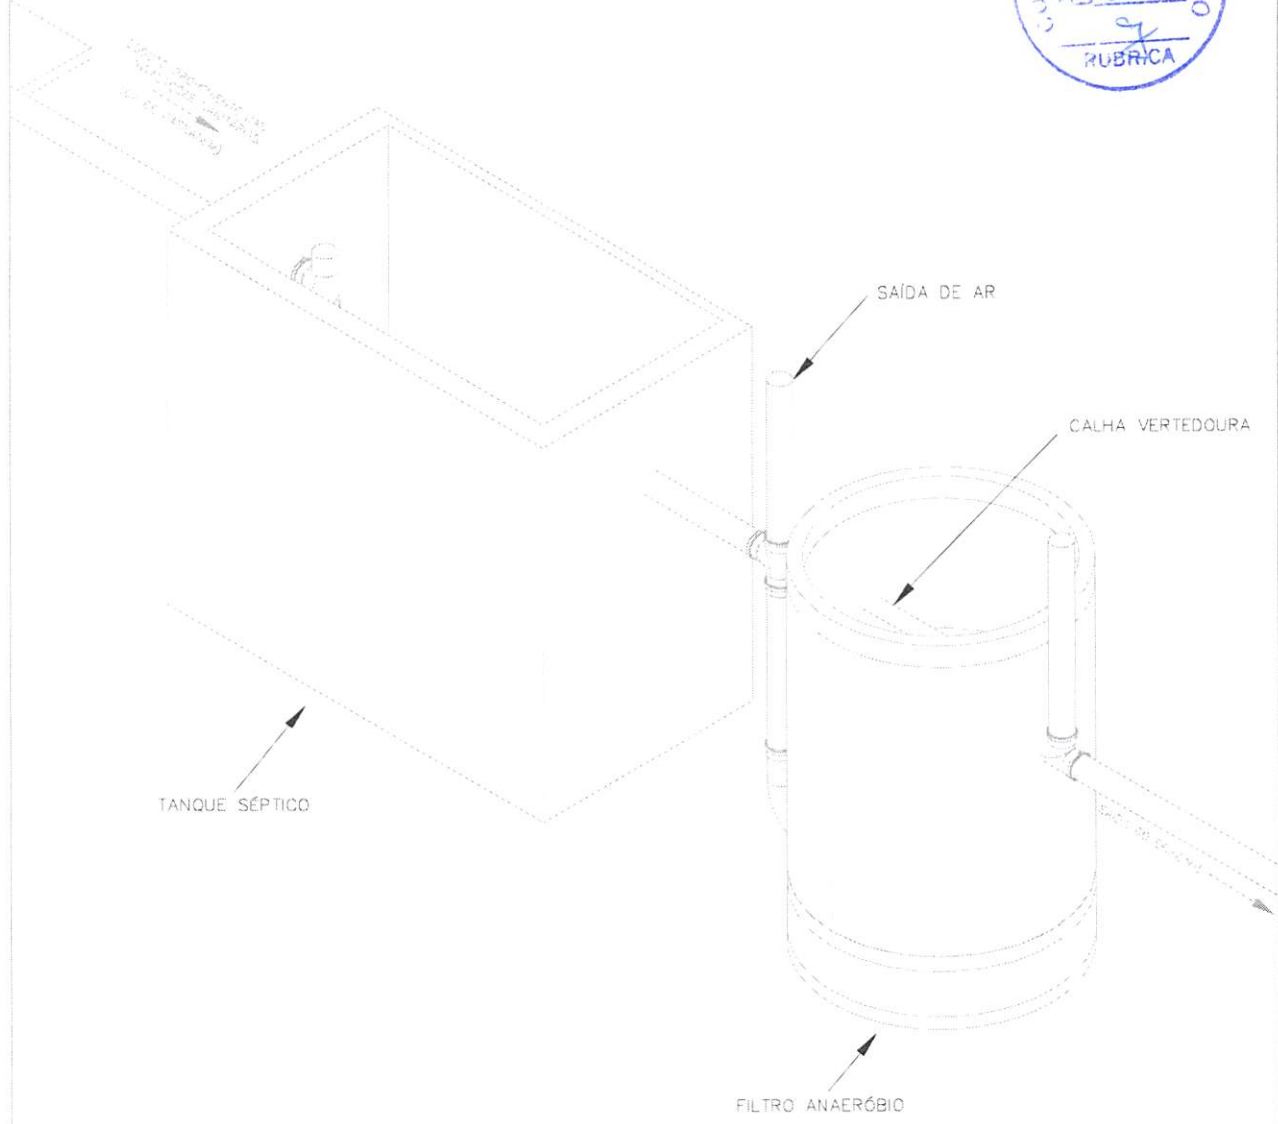

TÍTULO CONJUNTO SÉPTICO TANQUE SÉPTICO /FILTRO - ISOMÉTRICO 60	DATA	ESCALA	ARQUIVO
	OUT/2013	1:25	PRANCHA 02/04
PROJETO MELHORIAS SANITÁRIAS DOMICILIARES	AUTORES		
LOCALIDADE COMUNIDADE ARAUJO, MUNICÍPIO DE INDEPENDÊNCIA - CE	NOME CREA		
FUNASA MINISTÉRIO DA SAÚDE FUNDAÇÃO NACIONAL DE SAÚDE	NOME CREA		
	DESENV.	DESENHO	VISTO

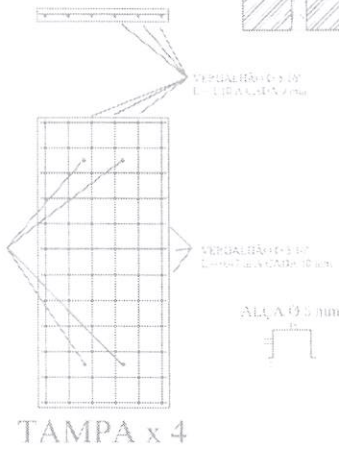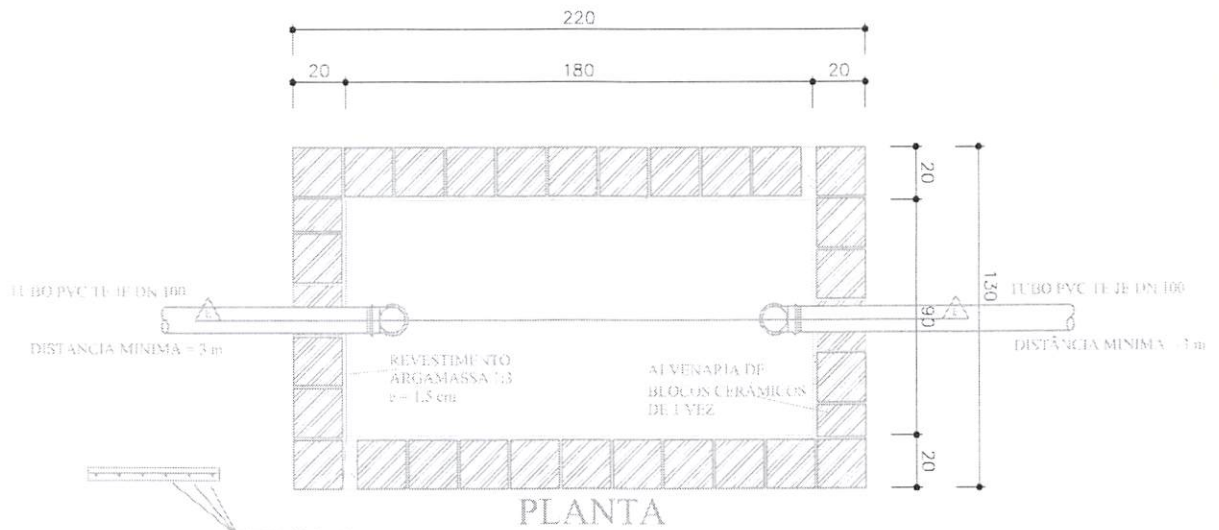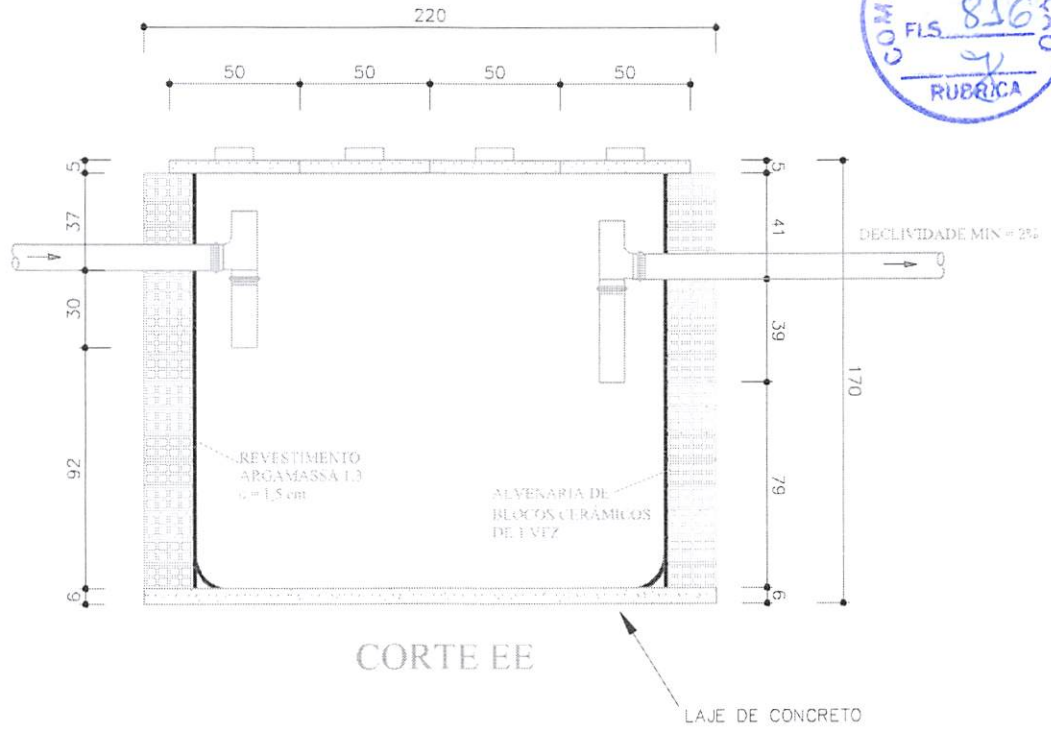


TÍTULO CONJUNTO SÉPTICO TANQUE SÉPTICO - DETALHAMENTO	DATA OUT/2013	ESCALA 1:25	ARQUIVO
	PRANCHA 03/04		
PROJETO MELHORIAS SANITÁRIAS DOMICILIARES	AUTORES		
LOCALIDADE COMUNIDADE ARAUJO, MUNICÍPIO DE INDEPENDÊNCIA - CE	NOME: CREA:		
FUNASA MINISTERIO DA SAUDE FUNDAÇÃO NACIONAL DE SAUDE	NOME: CREA:		
	DESENV.	DESENHO	VISTO

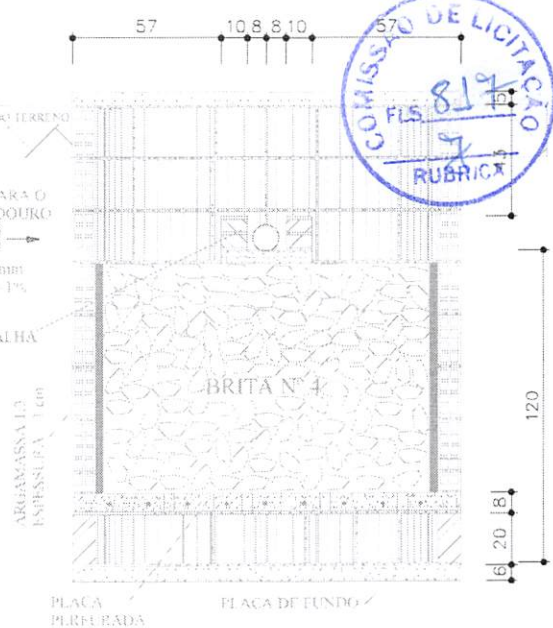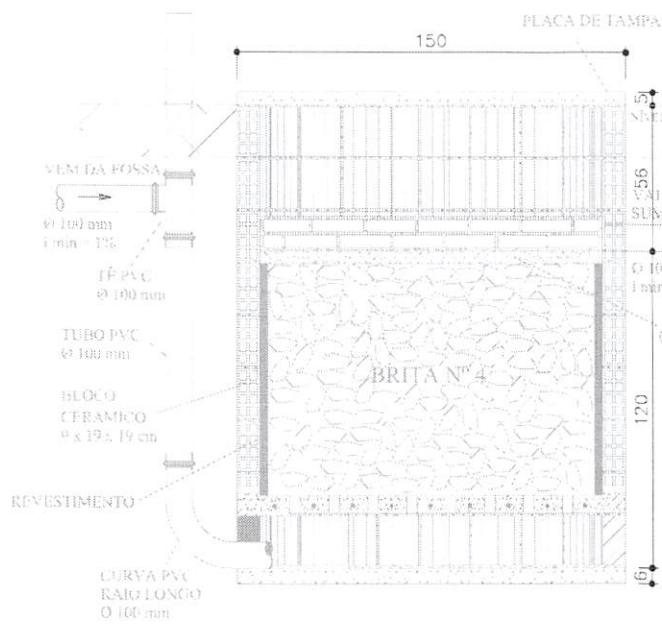


CORTE FF



CORTE GG

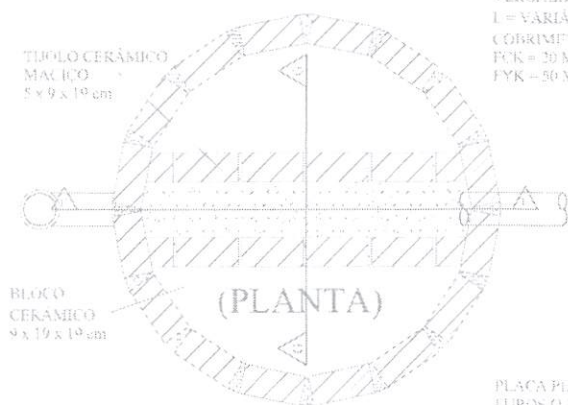


TAMPA E FUNDO Ø 1,50 m
VERGALHÃO Ø 5/16"
L = VARIÁVEL A CADA 10 cm
COBRIMENTO MÍNIMO = 2 cm
FCK = 20 MPa
FYK = 50 MPa

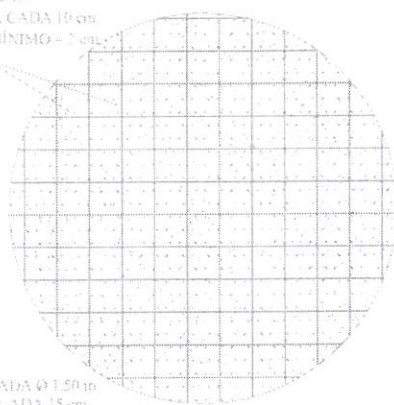

PLACA PERFURADA Ø 1,50 m
TUBOS Ø 40" A CADA 15 cm
VERGALHÃO Ø 1/4"
L = VARIÁVEL A CADA 15 cm
COBRIMENTO MÍNIMO = 2 cm
ESPESSURA = 7 cm
FCK = 20 MPa
FYK = 50 MPa

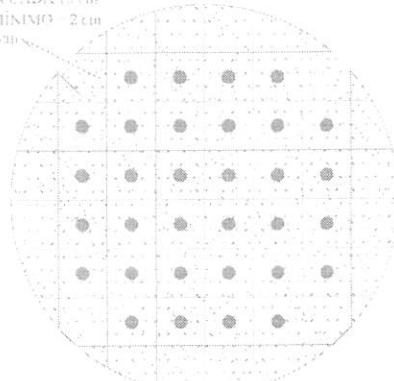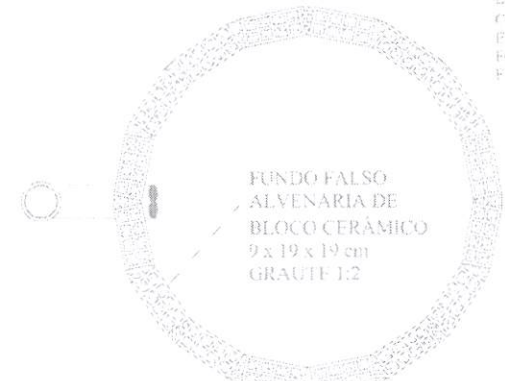


FUNDO DA CALHA
VERGALHÃO Ø 5/16"
ESPESSURA = 5,0 cm
L = VARIÁVEL A CADA 10 cm
COBRIMENTO MÍNIMO = 2 cm
FCK = 20 MPa
FYK = 50 MPa

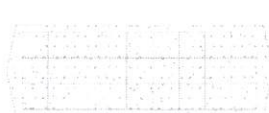

TÍTULO	DATA	ESCALA	ARQUIVO
CONJUNTO SÉPTICO FILTRO ANAERÓBICO - DETALHAMENTO	OUT / 2013	1:25	
PROJETO	PRANCHA 04/04		
MELHORIAS SANITÁRIAS DOMICILIARES	AUTORES		
LOCALIDADE	NOME DO CREA:		
COMUNIDADE ARAUJO, MUNICÍPIO DE INDEPENDÊNCIA - CE	NOME DO CREA:		
FUNASA	DESENV. EUFZFR	DESENHO EUFZFR	VISTO
MINISTÉRIO DA SAÚDE FUNDAÇÃO NACIONAL DE SAÚDE			



N.M.

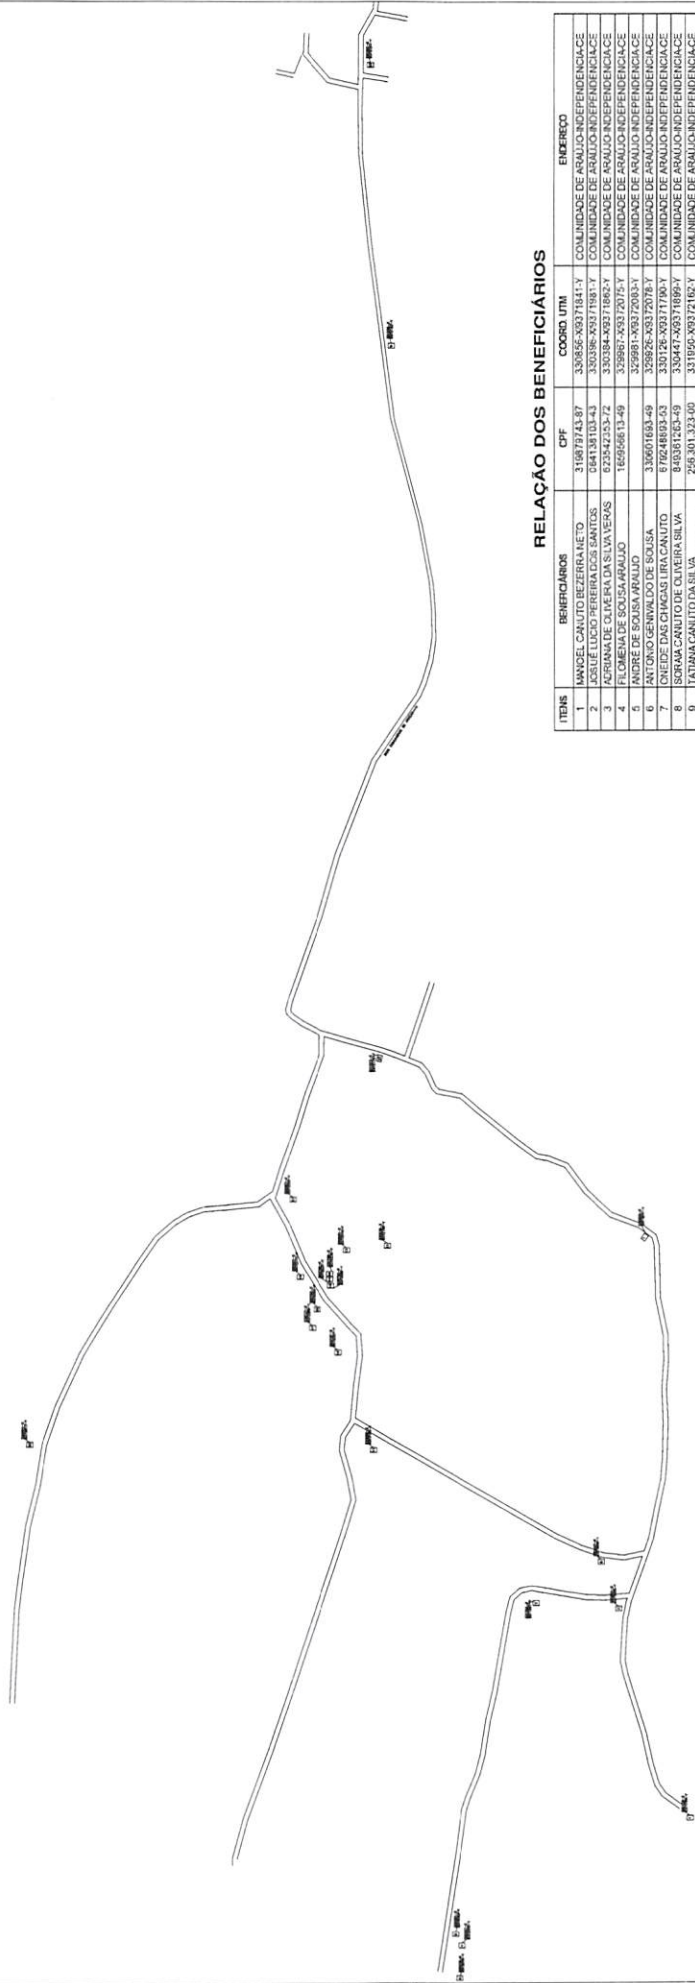

RELAÇÃO DOS BENEFICIÁRIOS

ITEMS	BENEFICIÁRIO	CPF	COORD UTM	ENFERMO
1	MARCEL CANUTO BEZERRA NETO	316879743-87	328856-909371841-Y	COMUNIDADE DE ARAUJO INDEPENDENCIA
2	FRANCISCA PAULA PEREIRA	849381263-49	328856-909371841-Y	COMUNIDADE DE ARAUJO INDEPENDENCIA
3	SORAMA CHAGAS LIRA CHODOSO	672542753-72	328856-909371841-Y	COMUNIDADE DE ARAUJO INDEPENDENCIA
4	FLORENE SCALISA ARAUJO	165956813-49	328856-909371841-Y	COMUNIDADE DE ARAUJO INDEPENDENCIA
5	ANDRÉ DE SOUSA ARAUJO	329881-909372033-Y	328856-909371841-Y	COMUNIDADE DE ARAUJO INDEPENDENCIA
6	ANTONIO GENIVALDO DE SOUSA	330601693-49	328856-909371841-Y	COMUNIDADE DE ARAUJO INDEPENDENCIA
7	CHEIDE DAS CHAGAS LIRA CANUTO	676248893-03	330726-909371796-Y	COMUNIDADE DE ARAUJO INDEPENDENCIA
8	SORAMA CANUTO DE OLIVEIRA SILVA	849381263-49	330447-909371899-Y	COMUNIDADE DE ARAUJO INDEPENDENCIA
9	TATIANA CANUTO DA SILVA	298301323-00	331955-909372162-Y	COMUNIDADE DE ARAUJO INDEPENDENCIA
10	MARCEL ANTONIO DE JESUS	849381263-49	330447-909371899-Y	COMUNIDADE DE ARAUJO INDEPENDENCIA
11	FRANCISCA PAULA PEREIRA	911160233-34	328856-909371841-Y	COMUNIDADE DE ARAUJO INDEPENDENCIA
12	VALDENE SCALISA ARAUJO	871118233-68	328856-909371841-Y	COMUNIDADE DE ARAUJO INDEPENDENCIA
13	ANTONIO WALTON DE ARAUJO LIRA	021028653-90	330834-909372216-Y	COMUNIDADE DE ARAUJO INDEPENDENCIA
14	MARIA ZINE DE ARAUJO LIRA	025259443-81	330758-909372231-Y	COMUNIDADE DE ARAUJO INDEPENDENCIA
15	ANTONIO DAS CHAGAS LIRA	143372743-91	330757-909372227-Y	COMUNIDADE DE ARAUJO INDEPENDENCIA
16	MARIA DAS CHAGAS LIRA CHODOSO	286844453-69	330756-909372262-Y	COMUNIDADE DE ARAUJO INDEPENDENCIA
17	LUIZA PEREIRA DA COSTA	671977653-00	330731-909372268-Y	COMUNIDADE DE ARAUJO INDEPENDENCIA
18	FRANCISCA PAULA PEREIRA	983376743-91	328856-909371841-Y	COMUNIDADE DE ARAUJO INDEPENDENCIA
19	FRANCISCA PAULA PEREIRA	983376743-91	328856-909371841-Y	COMUNIDADE DE ARAUJO INDEPENDENCIA
20	FRANCISCA PAULA PEREIRA	136511613-16	328856-909371841-Y	COMUNIDADE DE ARAUJO INDEPENDENCIA
21	DONISOG DE OLIVEIRA	330897-909372283-Y	330897-909372283-Y	COMUNIDADE DE ARAUJO INDEPENDENCIA
22	MARIA ELIZABETE ALVES DE OLIVEIRA	331073-909372176-Y	331073-909372176-Y	COMUNIDADE DE ARAUJO INDEPENDENCIA
23	MADACIR LOCEONE DE OLIVEIRA	090267893-45	332202-909372184-Y	COMUNIDADE DE ARAUJO INDEPENDENCIA

1 PLANTA BAIXA ESC 1/3000

N EDIFICAÇÕES

000000-X COORDENADA UTM
0000000-Y



PREFEITURA MUNICIPAL DE INDEPENDÊNCIA

LOCALIZAÇÃO DAS CASAS
COMUNIDADE DE ARAUJO
MUNICÍPIO DE
PLANALTA BAIXA

INDICADA
PROCEDE


01/01




SMMS CONDIÇÕES

- Área livre
- Revestimento asfáltico
- Revestimento solo
- Curso d'água intermitente
- Lagoa intermitente
- Açudes

Definição Magnética

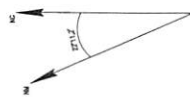

Localização no Estado

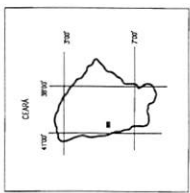

MAPA DE LOCALIZAÇÃO
ESC. SEM



PREFEITURA MUNICIPAL DE INDEPENDÊNCIA COMUNIDADE DE ARAUJO	
PROJETO MELHORIA DE UNIDADE HABITACIONAL	
PROJETO ARQUITETÔNICO	PR.
PLANTA DE LOCALIZAÇÃO	SEM 01/01