

MATERIAL	QUANTIDADE	UNID.	COEFICIENTE	PREÇO UNITÁRIO	TOTAL
12.19. 89630 - TE DE REDUÇÃO, PVC, SOLDÁVEL, DN 75MM X 50MM, INSTALADO EM PRUMADA DE ÁGUA - FORNECIMENTO E INSTALAÇÃO.					

VALOR: 18,59					
TOTAL SERVIÇO: 5,22					
88248	AUXILIAR DE ENCANADOR OU BOMBEIRO HIDRÁULICO COM ENCARGOS COMPLEMENTARES	H	0,14400000	20,21	2,91
88267	ENCANADOR OU BOMBEIRO HIDRÁULICO COM ENCARGOS COMPLEMENTARES	H	0,14400000	16,02	2,31
SERVIÇO	DESCRIÇÃO	UNID.	COEFICIENTE	PREÇO UNITÁRIO	TOTAL

TOTAL MATERIAL: 13,39					
00038383	LIXA D'ÁGUA EM FOLHA, GRAO 100	UN	0,03600000	1,71	0,06
00020083	SOLUCAO PREPARADORA / LIMPADORA PARA PVC, FRASCO COM 1000 CM3	UN	0,03300000	54,48	1,80
00007129	TE DE REDUCAO, PVC, SOLDÁVEL, 90 GRAUS, 50 MM X 25 MM, PARA ÁGUA FRIA PREDIAL	UN	1,00000000	10,28	10,28
00000122	ADESIVO PLÁSTICO PARA PVC, FRASCO COM 850 GR	UN	0,02600000	48,09	1,25
MATERIAL	DESCRIÇÃO	UNID.	COEFICIENTE	PREÇO UNITÁRIO	TOTAL

12.18. 89627 - TE DE REDUÇÃO, PVC, SOLDÁVEL, DN 50MM X 25MM, INSTALADO EM PRUMADA DE ÁGUA - FORNECIMENTO E INSTALAÇÃO.					
--	--	--	--	--	--


VALOR: 17,90					
TOTAL SERVIÇO: 4,31					
88248	AUXILIAR DE ENCANADOR OU BOMBEIRO HIDRÁULICO COM ENCARGOS COMPLEMENTARES	H	0,11900000	20,21	2,40
88267	ENCANADOR OU BOMBEIRO HIDRÁULICO COM ENCARGOS COMPLEMENTARES	H	0,11900000	16,02	1,91
SERVIÇO	DESCRIÇÃO	UNID.	COEFICIENTE	PREÇO UNITÁRIO	TOTAL


TOTAL MATERIAL: 13,61					
00038383	LIXA D'ÁGUA EM FOLHA, GRAO 100	UN	0,03000000	1,71	0,05
00020083	SOLUCAO PREPARADORA / LIMPADORA PARA PVC, FRASCO COM 1000 CM3	UN	0,02100000	54,48	1,14
00007128	TE DE REDUCAO, PVC, SOLDÁVEL, 90 GRAUS, 40 MM X 32 MM, PARA ÁGUA FRIA PREDIAL	UN	1,00000000	11,55	11,55
00000122	ADESIVO PLÁSTICO PARA PVC, FRASCO COM 850 GR	UN	0,01800000	48,09	0,87
MATERIAL	DESCRIÇÃO	UNID.	COEFICIENTE	PREÇO UNITÁRIO	TOTAL

12.17. 89624 - TE DE REDUÇÃO, PVC, SOLDÁVEL, DN 40MM X 32MM, INSTALADO EM PRUMADA DE ÁGUA - FORNECIMENTO E INSTALAÇÃO.					
--	--	--	--	--	--

VALOR: 17,90					
TOTAL SERVIÇO: 4,31					
88248	AUXILIAR DE ENCANADOR OU BOMBEIRO HIDRÁULICO COM ENCARGOS COMPLEMENTARES	H	0,11900000	20,21	2,40
88267	ENCANADOR OU BOMBEIRO HIDRÁULICO COM ENCARGOS COMPLEMENTARES	H	0,11900000	16,02	1,91
SERVIÇO	DESCRIÇÃO	UNID.	COEFICIENTE	PREÇO UNITÁRIO	TOTAL

TOTAL MATERIAL: 13,61					
00038383	LIXA D'ÁGUA EM FOLHA, GRAO 100	UN	0,03000000	1,71	0,05
00020083	SOLUCAO PREPARADORA / LIMPADORA PARA PVC, FRASCO COM 1000 CM3	UN	0,02100000	54,48	1,14
00007128	TE DE REDUCAO, PVC, SOLDÁVEL, 90 GRAUS, 40 MM X 32 MM, PARA ÁGUA FRIA PREDIAL	UN	1,00000000	11,55	11,55
00000122	ADESIVO PLÁSTICO PARA PVC, FRASCO COM 850 GR	UN	0,01800000	48,09	0,87
MATERIAL	DESCRIÇÃO	UNID.	COEFICIENTE	PREÇO UNITÁRIO	TOTAL

		CLIENTE: PREFEITURA MUNICIPAL DE INDEPENDÊNCIA MUNICÍPIO: INDEPENDÊNCIA / CE LOCAL: AVENIDA PELO SINAL (CE - 176) BAIRRO COHAB OBRA: CONSTRUÇÃO DE ESPAÇO EDUCATIVO URBANO COM 12 SALAS DE AULA COM QUADRA PADRÃO FNDE
RELATÓRIO ANALÍTICO - COMPOSIÇÕES DE CUSTOS		SEINFRA 0271 COM DESONERAÇÃO 83,85% 47,76% 05/2021 2021/11 COM DESONERAÇÃO 83,85% 47,46% 12/2021 COMPOSIÇÕES PRÓPRIAS 0,00% 0,00%
DATA: 03/01/2022 BDI: 31,25%		FONTE:

	RELATÓRIO ANALÍTICO - COMPOSIÇÕES DE CUSTOS				
	OBRA:	CONSTRUÇÃO DE ESPAÇO EDUCATIVO URBANO COM 12 SALAS DE AULA COM QUADRA PADRÃO FNDE	DATA : 03/01/2022		BDI : 31,25%
	LOCAL:	AVENIDA PELO SINAL (CE - 176) BAIRRO COHAS	SEINFRA	027.1 COM DESONERAÇÃO	83,85% 47,76% 05/2021
	MUNICÍPIO:	INDEPENDÊNCIA / CE	SINAPI	2021/11 COM DESONERAÇÃO	83,55% 47,46% 12/2021
CLIENTE:	PREFEITURA MUNICIPAL DE INDEPENDÊNCIA	COMPOSIÇÕES PRÓPRIAS			0,00% 0,00%

MATERIAL	DESCR. MATERIAL	UNID.	COEFICIENTE	PREÇO UNITÁRIO	TOTAL
00000122	ADESIVO PLASTICO PARA PVC, FRASCO COM *850* GR	UN	0,06000000	48,09	2,89
00007132	TE DE REDUCAO, PVC, SOLDÁVEL, 90 GRAUS, 75 MM X 50 MM, PARA AGUA FRIA PREDIAL	UN	1,00000000	57,08	57,08
00020083	SOLUCAO PREPARADORA / LIMPADORA PARA PVC, FRASCO COM 1000 CM3	UN	0,07800000	54,48	4,25
00038383	LIXA D'AGUA EM FOLHA, GRAO 100	UN	0,05300000	1,71	0,09
TOTAL MATERIAL:					64,31

SERVICO	DESCR. SERVICO	UNID.	COEFICIENTE	PREÇO UNITÁRIO	TOTAL
88248	AUXILIAR DE ENCANADOR OU BOMBEIRO HIDRÁULICO COM ENCARGOS COMPLEMENTARES	H	0,20900000	16,02	3,35
88267	ENCANADOR OU BOMBEIRO HIDRÁULICO COM ENCARGOS COMPLEMENTARES	H	0,20900000	20,21	4,22
TOTAL SERVICO:					7,57
VALOR:					71,85

12.20. 89630 - TE DE REDUÇÃO, PVC, SOLDÁVEL, DN 75MM X 50MM, INSTALADO EM PRUMADA DE ÁGUA - FORNECIMENTO E INSTALAÇÃO. AF_12/2014 (UN)

MATERIAL	DESCR. MATERIAL	UNID.	COEFICIENTE	PREÇO UNITÁRIO	TOTAL
00000122	ADESIVO PLASTICO PARA PVC, FRASCO COM *850* GR	UN	0,06000000	48,09	2,89
00007132	TE DE REDUCAO, PVC, SOLDÁVEL, 90 GRAUS, 75 MM X 50 MM, PARA AGUA FRIA PREDIAL	UN	1,00000000	57,08	57,08
00020083	SOLUCAO PREPARADORA / LIMPADORA PARA PVC, FRASCO COM 1000 CM3	UN	0,07800000	54,48	4,25
00038383	LIXA D'AGUA EM FOLHA, GRAO 100	UN	0,05300000	1,71	0,09
TOTAL MATERIAL:					64,31

SERVICO	DESCR. SERVICO	UNID.	COEFICIENTE	PREÇO UNITÁRIO	TOTAL
88248	AUXILIAR DE ENCANADOR OU BOMBEIRO HIDRÁULICO COM ENCARGOS COMPLEMENTARES	H	0,20900000	16,02	3,35
88267	ENCANADOR OU BOMBEIRO HIDRÁULICO COM ENCARGOS COMPLEMENTARES	H	0,20900000	20,21	4,22
TOTAL SERVICO:					7,57
VALOR:					71,85

12.21. 89395 - TE, PVC, SOLDÁVEL, DN 25MM, INSTALADO EM RAMAL OU SUB-RAMAL DE ÁGUA - FORNECIMENTO E INSTALAÇÃO. AF_12/2014 (UN)


MATERIAL	DESCR. MATERIAL	UNID.	COEFICIENTE	PREÇO UNITÁRIO	TOTAL
00000122	ADESIVO PLASTICO PARA PVC, FRASCO COM *850* GR	UN	0,01100000	48,09	0,53
00007139	TE SOLDÁVEL, PVC, 90 GRAUS, 25 MM, PARA AGUA FRIA PREDIAL (NBR 5648)	UN	1,00000000	1,43	1,43
00020083	SOLUCAO PREPARADORA / LIMPADORA PARA PVC, FRASCO COM 1000 CM3	UN	0,01200000	54,48	0,65
00038383	LIXA D'AGUA EM FOLHA, GRAO 100	UN	0,07500000	1,71	0,13
TOTAL MATERIAL:					2,74

SERVICO	DESCR. SERVICO	UNID.	COEFICIENTE	PREÇO UNITÁRIO	TOTAL
88248	AUXILIAR DE ENCANADOR OU BOMBEIRO HIDRÁULICO COM ENCARGOS COMPLEMENTARES	H	0,20000000	16,02	3,20
88267	ENCANADOR OU BOMBEIRO HIDRÁULICO COM ENCARGOS COMPLEMENTARES	H	0,20000000	20,21	4,04
TOTAL SERVICO:					7,24
VALOR:					9,98

12.22. 89623 - TE, PVC, SOLDÁVEL, DN 40MM, INSTALADO EM PRUMADA DE ÁGUA - FORNECIMENTO E INSTALAÇÃO. AF_12/2014 (UN)

MATERIAL	DESCR. MATERIAL	UNID.	COEFICIENTE	PREÇO UNITÁRIO	TOTAL
----------	-----------------	-------	-------------	----------------	-------


Juarez Frutuoso da Silva
 Engenheiro Civil
 CREA 7291-D

 <p>GOVERNO MUNICIPAL INDEPENDÊNCIA CONTAS FAZENDO ACONTECER</p>	RELATÓRIO ANALÍTICO - COMPOSIÇÕES DE CUSTOS															
	OBRA:	CONSTRUÇÃO DE ESPAÇO EDUCATIVO URBANO COM 12 SALAS DE AULA COM QUADRA PADRÃO FNDE	DATA : 03/01/2022	BDI : 31,25%												
	LOCAL:	AVENIDA PELO SINAL (CE - 176) BAIRRO COHAB	<table border="1"> <tr> <th>FORTE</th> <th>PERCENTUAL</th> <th>DATA</th> </tr> <tr> <td>SEINFRA</td> <td>027.1 COM DESONERAÇÃO</td> <td>83,85% 47,76% 05/2021</td> </tr> <tr> <td>SINAPI</td> <td>2021/11 COM DESONERAÇÃO</td> <td>83,55% 47,46% 12/2021</td> </tr> <tr> <td colspan="3">COMPOSIÇÕES PRÓPRIAS</td> <td>0,00% 0,00%</td> </tr> </table>	FORTE	PERCENTUAL	DATA	SEINFRA	027.1 COM DESONERAÇÃO	83,85% 47,76% 05/2021	SINAPI	2021/11 COM DESONERAÇÃO	83,55% 47,46% 12/2021	COMPOSIÇÕES PRÓPRIAS			0,00% 0,00%
	FORTE	PERCENTUAL	DATA													
SEINFRA	027.1 COM DESONERAÇÃO	83,85% 47,76% 05/2021														
SINAPI	2021/11 COM DESONERAÇÃO	83,55% 47,46% 12/2021														
COMPOSIÇÕES PRÓPRIAS			0,00% 0,00%													
MUNICÍPIO:	INDEPENDÊNCIA / CE	CLIENTE:	PREFEITURA MUNICIPAL DE INDEPENDÊNCIA													

CODIGO	DESCRIÇÃO	FORTE	UNID	COEFICIENTE	PREÇO UNITARIO	TOTAL
00000122	ADESIVO PLASTICO PARA PVC, FRASCO COM *850* GR	SINAPI	UN	0,01800000	48,09	0,87
00007141	TE SOLDAVEL, PVC, 90 GRAUS, 40 MM, PARA AGUA FRIA PREDIAL (NBR 5648)	SINAPI	UN	1,00000000	10,39	10,39
00020083	SOLUCAO PREPARADORA / LIMPADORA PARA PVC, FRASCO COM 1000 CM3	SINAPI	UN	0,02100000	54,48	1,14
00038383	LIXA D'AGUA EM FOLHA, GRAO 100	SINAPI	UN	0,03000000	1,71	0,05
TOTAL MATERIAL:						12,45

SERVICO	DESCRIÇÃO	FORTE	UNID	COEFICIENTE	PREÇO UNITARIO	TOTAL
88248	AUXILIAR DE ENCANADOR OU BOMBEIRO HIDRÁULICO COM ENCARGOS COMPLEMENTARES	SINAPI	H	0,11900000	16,02	1,91
88267	ENCANADOR OU BOMBEIRO HIDRÁULICO COM ENCARGOS COMPLEMENTARES	SINAPI	H	0,11900000	20,21	2,40
TOTAL SERVICIO:						4,31
VALOR:						16,74

12.23. 89625 - TE, PVC, SOLDÁVEL, DN 50MM, INSTALADO EM PRUMADA DE ÁGUA - FORNECIMENTO E INSTALAÇÃO. AF_12/2014 (UN)

MATERIAL	DESCRIÇÃO	FORTE	UNID	COEFICIENTE	PREÇO UNITARIO	TOTAL
00000122	ADESIVO PLASTICO PARA PVC, FRASCO COM *850* GR	SINAPI	UN	0,02600000	48,09	1,25
00007142	TE SOLDAVEL, PVC, 90 GRAUS, 50 MM, PARA AGUA FRIA PREDIAL (NBR 5648)	SINAPI	UN	1,00000000	11,62	11,62
00020083	SOLUCAO PREPARADORA / LIMPADORA PARA PVC, FRASCO COM 1000 CM3	SINAPI	UN	0,03300000	54,48	1,80
00038383	LIXA D'AGUA EM FOLHA, GRAO 100	SINAPI	UN	0,03600000	1,71	0,06
TOTAL MATERIAL:						14,73

SERVICO	DESCRIÇÃO	FORTE	UNID	COEFICIENTE	PREÇO UNITARIO	TOTAL
88248	AUXILIAR DE ENCANADOR OU BOMBEIRO HIDRÁULICO COM ENCARGOS COMPLEMENTARES	SINAPI	H	0,14400000	16,02	2,31
88267	ENCANADOR OU BOMBEIRO HIDRÁULICO COM ENCARGOS COMPLEMENTARES	SINAPI	H	0,14400000	20,21	2,91
TOTAL SERVICIO:						5,22
VALOR:						19,93

2.24. 89629 - TE, PVC, SOLDÁVEL, DN 75MM, INSTALADO EM PRUMADA DE ÁGUA - FORNECIMENTO E INSTALAÇÃO. AF_12/2014 (UN)


MATERIAL	DESCRIÇÃO	FORTE	UNID	COEFICIENTE	PREÇO UNITARIO	TOTAL
00000122	ADESIVO PLASTICO PARA PVC, FRASCO COM *850* GR	SINAPI	UN	0,06000000	48,09	2,89
00007144	TE SOLDAVEL, PVC, 90 GRAUS, 75 MM, PARA AGUA FRIA PREDIAL (NBR 5648)	SINAPI	UN	1,00000000	69,26	69,26
00020083	SOLUCAO PREPARADORA / LIMPADORA PARA PVC, FRASCO COM 1000 CM3	SINAPI	UN	0,07800000	54,48	4,25
00038383	LIXA D'AGUA EM FOLHA, GRAO 100	SINAPI	UN	0,05300000	1,71	0,09
TOTAL MATERIAL:						76,49

SERVICO	DESCRIÇÃO	FORTE	UNID	COEFICIENTE	PREÇO UNITARIO	TOTAL
88248	AUXILIAR DE ENCANADOR OU BOMBEIRO HIDRÁULICO COM ENCARGOS COMPLEMENTARES	SINAPI	H	0,20900000	16,02	3,35
88267	ENCANADOR OU BOMBEIRO HIDRÁULICO COM ENCARGOS COMPLEMENTARES	SINAPI	H	0,20900000	20,21	4,22
TOTAL SERVICIO:						7,57
VALOR:						84,03

12.25. 94497 - REGISTRO DE GAVETA BRUTA, LATÃO, ROSCÁVEL, 1 1/2" - FORNECIMENTO E INSTALAÇÃO. AF_08/2021 (UN)

MATERIAL	DESCRIÇÃO	FORTE	UNID	COEFICIENTE	PREÇO UNITARIO	TOTAL
----------	-----------	-------	------	-------------	----------------	-------

Juarez Frutuoso da Silva
Engenheiro Civil
CREA 3291-D

 <p>GOVERNO MUNICIPAL INDEPENDÊNCIA JUSTIÇA PAZ E PROGRESSO</p>	RELATÓRIO ANALÍTICO - COMPOSIÇÕES DE CUSTOS					
	OBRA:	CONSTRUÇÃO DE ESPAÇO EDUCATIVO URBANO COM 12 SALAS DE AULA COM QUADRA PADRÃO FNDE	DATA : 03/01/2022		BDI : 31,25%	
	LOCAL:	AVENIDA PELO SINAL (CE - 176) BAIRRO COHAB	FONTE	PERÍODO		
	MUNICÍPIO:	INDEPENDÊNCIA / CE	SEINFRA	027.1 COM DESONERAÇÃO	83,85%	47,76%
CLIENTE:	PREFEITURA MUNICIPAL DE INDEPENDÊNCIA	SINAPI	2021/11 COM DESONERAÇÃO	83,55%	47,46%	12/2021
			COMPOSIÇÕES PRÓPRIAS	0,00%	0,00%	

00003148	FITA VEDA ROSCA EM ROLOS DE 18 MM X 50 M (L X C)	SINAPI	UN	0,01920000	16,59	0,32
00006010	REGISTRO GAVETA BRUTO EM LATAO FORJADO, BITOLA 1 1/2 " (REF 1509)	SINAPI	UN	1,00000000	83,49	83,49
TOTAL MATERIAL:						83,81

SERVICO	FONTE	UNID.	COEFICIENTE	PREÇO UNITARIO	TOTAL	
88248	AUXILIAR DE ENCANADOR OU BOMBEIRO HIDRÁULICO COM ENCARGOS COMPLEMENTARES	SINAPI	H	0,26330000	16,02	4,22
88267	ENCANADOR OU BOMBEIRO HIDRÁULICO COM ENCARGOS COMPLEMENTARES	SINAPI	H	0,26330000	20,21	5,32
TOTAL SERVICIO:					9,54	
VALOR:					93,33	

12.26. 89985 - REGISTRO DE PRESSÃO BRUTO, LATÃO, ROSCÁVEL, 3/4", COM ACABAMENTO E CANOPLA CROMADOS - FORNECIMENTO E INSTALAÇÃO. AF_08/2021 (UN)

MATERIAL	FONTE	UNID.	COEFICIENTE	PREÇO UNITARIO	TOTAL	
00003148	FITA VEDA ROSCA EM ROLOS DE 18 MM X 50 M (L X C)	SINAPI	UN	0,01060000	16,59	0,18
00006024	REGISTRO PRESSAO COM ACABAMENTO E CANOPLA CROMADA, SIMPLES, BITOLA 3/4 " (REF 1416)	SINAPI	UN	1,00000000	70,74	70,74
TOTAL MATERIAL:					70,92	

SERVICO	FONTE	UNID.	COEFICIENTE	PREÇO UNITARIO	TOTAL	
88248	AUXILIAR DE ENCANADOR OU BOMBEIRO HIDRÁULICO COM ENCARGOS COMPLEMENTARES	SINAPI	H	0,22120000	16,02	3,54
88267	ENCANADOR OU BOMBEIRO HIDRÁULICO COM ENCARGOS COMPLEMENTARES	SINAPI	H	0,22120000	20,21	4,47
TOTAL SERVICIO:					8,01	
VALOR:					78,92	

12.27. - - Caixa água metálica completa de 15.000l, conforme projeto (un)

VALOR:	30002,99
---------------	-----------------

12.28. - - Caixa água enterrada de concreto 15.000l, conforme projeto (un)

VALOR:	24846,55
---------------	-----------------

13.1. 89711 - TUBO PVC, SERIE NORMAL, ESGOTO PREDIAL, DN 40 MM, FORNECIDO E INSTALADO EM RAMAL DE DESCARGA OU RAMAL DE ESGOTO SANITÁRIO. AF_12/2014 (M)

MATERIAL	FONTE	UNID.	COEFICIENTE	PREÇO UNITARIO	TOTAL	
00009835	TUBO PVC SERIE NORMAL, DN 40 MM, PARA ESGOTO PREDIAL (NBR 5688)	SINAPI	M	1,05000000	5,31	5,58
00038383	LIXA D'AGUA EM FOLHA, GRAO 100	SINAPI	UN	0,10000000	1,71	0,17
TOTAL MATERIAL:					6,76	

SERVICO	FONTE	UNID.	COEFICIENTE	PREÇO UNITARIO	TOTAL	
88248	AUXILIAR DE ENCANADOR OU BOMBEIRO HIDRÁULICO COM ENCARGOS COMPLEMENTARES	SINAPI	H	0,30000000	16,02	4,81
88267	ENCANADOR OU BOMBEIRO HIDRÁULICO COM ENCARGOS COMPLEMENTARES	SINAPI	H	0,30000000	20,21	6,06
TOTAL SERVICIO:					10,87	
VALOR:					16,60	

13.2. 89712 - TUBO PVC, SERIE NORMAL, ESGOTO PREDIAL, DN 50 MM, FORNECIDO E INSTALADO EM RAMAL DE DESCARGA OU RAMAL DE ESGOTO SANITÁRIO. AF_12/2014 (M)

Juarez Frutuoso da Silva
Engenheiro Civil
CREA 3291-D



RELATÓRIO ANALÍTICO - COMPOSIÇÕES DE CUSTOS

OBRA:	CONSTRUÇÃO DE ESPAÇO EDUCATIVO URBANO COM 12 SALAS DE AULA COM QUADRA PADRÃO FNDE	DATA: 03/01/2022	BDI: 31,25%
LOCAL:	AVENIDA PELO SINAL (CE - 176) BAIRRO COHAB	ORÇAMENTO:	
MUNICÍPIO:	INDEPENDÊNCIA / CE	RENTAL:	
CLIENTE:	PREFEITURA MUNICIPAL DE INDEPENDÊNCIA	SINAPI:	
		027.1 COM DESONERAÇÃO	83,85% 47,76% 05/2021
		2021/11 COM DESONERAÇÃO	83,85% 47,46% 12/2021
		COMPOSIÇÕES PRÓPRIAS	0,00% 0,00%

MATERIAL	DESCRIÇÃO	FONTE	UNID.	COEFICIENTE	PREÇO UNITÁRIO	TOTAL
00000122	ADESIVO PLASTICO PARA PVC, FRASCO COM *850* GR	SINAPI	UN	0,01080000	48,09	0,52
00009838	TUBO PVC SERIE NORMAL, DN 50 MM, PARA ESGOTO PREDIAL (NBR 5688)	SINAPI	M	1,05000000	9,04	9,49
00020083	SOLUCAO PREPARADORA / LIMPADORA PARA PVC, FRASCO COM 1000 CM3	SINAPI	UN	0,01630000	54,48	0,89
00038383	LIXA D'AGUA EM FOLHA, GRAO 100	SINAPI	UN	0,12700000	1,71	0,22
TOTAL MATERIAL:						11,12

SERVICO	DESCRIÇÃO	FONTE	UNID.	COEFICIENTE	PREÇO UNITÁRIO	TOTAL
88248	AUXILIAR DE ENCANADOR OU BOMBEIRO HIDRÁULICO COM ENCARGOS COMPLEMENTARES	SINAPI	H	0,38000000	16,02	6,09
88267	ENCANADOR OU BOMBEIRO HIDRÁULICO COM ENCARGOS COMPLEMENTARES	SINAPI	H	0,38000000	20,21	7,68
TOTAL SERVICO:						13,77
VALOR:						24,84

13.3. 89713 - TUBO PVC, SERIE NORMAL, ESGOTO PREDIAL, DN 75 MM, FORNECIDO E INSTALADO EM RAMAL DE DESCARGA OU RAMAL DE ESGOTO SANITÁRIO. AF_12/2014 (M)

MATERIAL	DESCRIÇÃO	FONTE	UNID.	COEFICIENTE	PREÇO UNITÁRIO	TOTAL
00000122	ADESIVO PLASTICO PARA PVC, FRASCO COM *850* GR	SINAPI	UN	0,02470000	48,09	1,19
00009837	TUBO PVC SERIE NORMAL, DN 75 MM, PARA ESGOTO PREDIAL (NBR 5688)	SINAPI	M	1,05000000	13,04	13,69
00020083	SOLUCAO PREPARADORA / LIMPADORA PARA PVC, FRASCO COM 1000 CM3	SINAPI	UN	0,03850000	54,48	2,10
00038383	LIXA D'AGUA EM FOLHA, GRAO 100	SINAPI	UN	0,18700000	1,71	0,32
TOTAL MATERIAL:						17,30

SERVICO	DESCRIÇÃO	FONTE	UNID.	COEFICIENTE	PREÇO UNITÁRIO	TOTAL
88248	AUXILIAR DE ENCANADOR OU BOMBEIRO HIDRÁULICO COM ENCARGOS COMPLEMENTARES	SINAPI	H	0,56000000	16,02	8,97
88267	ENCANADOR OU BOMBEIRO HIDRÁULICO COM ENCARGOS COMPLEMENTARES	SINAPI	H	0,56000000	20,21	11,32
TOTAL SERVICO:						20,29
VALOR:						37,56


13.4. 89714 - TUBO PVC, SERIE NORMAL, ESGOTO PREDIAL, DN 100 MM, FORNECIDO E INSTALADO EM RAMAL DE DESCARGA OU RAMAL DE ESGOTO SANITÁRIO. AF_12/2014 (M)

MATERIAL	DESCRIÇÃO	FONTE	UNID.	COEFICIENTE	PREÇO UNITÁRIO	TOTAL
00000122	ADESIVO PLASTICO PARA PVC, FRASCO COM *850* GR	SINAPI	UN	0,03630000	48,09	1,75
00009836	TUBO PVC SERIE NORMAL, DN 100 MM, PARA ESGOTO PREDIAL (NBR 5688)	SINAPI	M	1,05000000	14,72	15,46
00020083	SOLUCAO PREPARADORA / LIMPADORA PARA PVC, FRASCO COM 1000 CM3	SINAPI	UN	0,05930000	54,48	3,23
00038383	LIXA D'AGUA EM FOLHA, GRAO 100	SINAPI	UN	0,24700000	1,71	0,42
TOTAL MATERIAL:						20,86

SERVICO	DESCRIÇÃO	FONTE	UNID.	COEFICIENTE	PREÇO UNITÁRIO	TOTAL
88248	AUXILIAR DE ENCANADOR OU BOMBEIRO HIDRÁULICO COM ENCARGOS COMPLEMENTARES	SINAPI	H	0,74000000	16,02	11,85
88267	ENCANADOR OU BOMBEIRO HIDRÁULICO COM ENCARGOS COMPLEMENTARES	SINAPI	H	0,74000000	20,21	14,96
TOTAL SERVICO:						26,81
VALOR:						47,64

13.5. 89849 - TUBO PVC, SERIE NORMAL, ESGOTO PREDIAL, DN 150 MM, FORNECIDO E INSTALADO EM SUBCOLETOR AÉREO DE ESGOTO SANITÁRIO. AF_12/2014 (M)

Juarez Frutuoso da Silva
Engenheiro Civil
CREA 3291-D

 <p>GOVERNO MUNICIPAL INDEPENDÊNCIA LUTA FAZENDO BROTAR</p>	RELATÓRIO ANALÍTICO - COMPOSIÇÕES DE CUSTOS			
	OBRA:	CONSTRUÇÃO DE ESPAÇO EDUCATIVO URBANO COM 12 SALAS DE AULA COM QUADRA PADRÃO FNDE	DATA: 03/01/2022	BDI: 31,25%
	LOCAL:	AVENIDA PELO SINAL (CE - 176) BAIRRO COHAB	FONTES:	
	MUNICÍPIO:	INDEPENDÊNCIA / CE	SEINFRA 027.1 COM DESONERAÇÃO 83,55% 47,76% 05/2021	SINAPI 2021/11 COM DESONERAÇÃO 83,55% 47,46% 12/2021
CLIENTE:	PREFEITURA MUNICIPAL DE INDEPENDÊNCIA	COMPOSIÇÕES PRÓPRIAS 0,00% 0,00%		

MATERIAL	DESCR. MATERIAL	FONTES	UNID	COEFICIENTE	PREÇO UNITÁRIO	TOTAL
00000122	ADESIVO PLASTICO PARA PVC, FRASCO COM *850* GR	SINAPI	UN	0,01720000	48,09	0,83
00020065	TUBO PVC SERIE NORMAL, DN 150 MM, PARA ESGOTO PREDIAL (NBR 5688)	SINAPI	M	1,05000000	37,66	39,54
00020083	SOLUCAO PREPARADORA / LIMPADORA PARA PVC, FRASCO COM 1000 CM3	SINAPI	UN	0,02820000	54,48	1,54
00038383	LIXA D'AGUA EM FOLHA, GRAO 100	SINAPI	UN	0,12300000	1,71	0,21
TOTAL MATERIAL:						42,12

SERVICO	DESCR. SERVICO	FONTES	UNID	COEFICIENTE	PREÇO UNITÁRIO	TOTAL
88248	AUXILIAR DE ENCANADOR OU BOMBEIRO HIDRÁULICO COM ENCARGOS COMPLEMENTARES	SINAPI	H	0,37000000	16,02	5,93
88267	ENCANADOR OU BOMBEIRO HIDRÁULICO COM ENCARGOS COMPLEMENTARES	SINAPI	H	0,37000000	20,21	7,48
TOTAL SERVICO:						13,41
VALOR:						55,49

13.6. 90696 - TUBO DE PVC PARA REDE COLETORA DE ESGOTO DE PAREDE MACIÇA, DN 200 MM, JUNTA ELÁSTICA - FORNECIMENTO E ASSENTAMENTO. AF_01/2021 (M)

MATERIAL	DESCR. MATERIAL	FONTES	UNID	COEFICIENTE	PREÇO UNITÁRIO	TOTAL
00020078	PASTA LUBRIFICANTE PARA TUBOS E CONEXOES COM JUNTA ELÁSTICA, EMBALAGEM DE *400* GR (USO EM PVC, ACO, POLIETILENO E OUTROS)	SINAPI	UN	0,01670000	19,84	0,33
00041930	TUBO COLETOR DE ESGOTO PVC, JEI, DN 200 MM (NBR 7362)	SINAPI	M	1,05000000	139,07	146,02
TOTAL MATERIAL:						146,35

SERVICO	DESCR. SERVICO	FONTES	UNID	COEFICIENTE	PREÇO UNITÁRIO	TOTAL
88246	ASSENTADOR DE TUBOS COM ENCARGOS COMPLEMENTARES	SINAPI	H	0,10300000	14,42	1,49
88316	SERVEnte COM ENCARGOS COMPLEMENTARES	SINAPI	H	0,10300000	15,79	1,63
TOTAL SERVICO:						3,12
VALOR:						149,45

13.7. 90697 - TUBO DE PVC PARA REDE COLETORA DE ESGOTO DE PAREDE MACIÇA, DN 250 MM, JUNTA ELÁSTICA - FORNECIMENTO E ASSENTAMENTO. AF_01/2021 (M)

MATERIAL	DESCR. MATERIAL	FONTES	UNID	COEFICIENTE	PREÇO UNITÁRIO	TOTAL
00020078	PASTA LUBRIFICANTE PARA TUBOS E CONEXOES COM JUNTA ELÁSTICA, EMBALAGEM DE *400* GR (USO EM PVC, ACO, POLIETILENO E OUTROS)	SINAPI	UN	0,02080000	19,84	0,41
00041931	TUBO COLETOR DE ESGOTO PVC, JEI, DN 250 MM (NBR 7362)	SINAPI	M	1,05000000	237,14	249,00
TOTAL MATERIAL:						249,41

SERVICO	DESCR. SERVICO	FONTES	UNID	COEFICIENTE	PREÇO UNITÁRIO	TOTAL
88246	ASSENTADOR DE TUBOS COM ENCARGOS COMPLEMENTARES	SINAPI	H	0,11690000	14,42	1,69
88316	SERVEnte COM ENCARGOS COMPLEMENTARES	SINAPI	H	0,11690000	15,79	1,85
TOTAL SERVICO:						3,54
VALOR:						252,92

13.8. 90698 - TUBO DE PVC PARA REDE COLETORA DE ESGOTO DE PAREDE MACIÇA, DN 300 MM, JUNTA ELÁSTICA, FORNECIMENTO E ASSENTAMENTO. AF_01/2021 (M)

MATERIAL	DESCR. MATERIAL	FONTES	UNID	COEFICIENTE	PREÇO UNITÁRIO	TOTAL
00020078	PASTA LUBRIFICANTE PARA TUBOS E CONEXOES COM JUNTA ELÁSTICA, EMBALAGEM DE *400* GR (USO EM PVC, ACO, POLIETILENO E OUTROS)	SINAPI	UN	0,02500000	19,84	0,50
00041932	TUBO COLETOR DE ESGOTO PVC, JEI, DN 300 MM (NBR 7362)	SINAPI	M	1,05000000	383,03	402,18


Juarez Frutuoso da Silva
 Engenheiro Civil
 CREA 3291-D



GOVERNO MUNICIPAL
INDEPENDÊNCIA
PONTA DE FARIAS ACQUINO

RELATÓRIO ANALÍTICO - COMPOSIÇÕES DE CUSTOS

OBRA:	CONSTRUÇÃO DE ESPAÇO EDUCATIVO URBANO COM 12 SALAS DE AULA COM QUADRA PADRÃO FNDE	DATA: 03/01/2022	BDI: 31,25%
LOCAL:	AVENIDA PELO SINAL (CE - 176) BAIRRO COHAB	FONTE:	VERBA:
MUNICÍPIO:	INDEPENDÊNCIA / CE	SEINFRA	027.1 COM DESONERAÇÃO 83,85% 47,78% 05/2021
CLIENTE:	PREFEITURA MUNICIPAL DE INDEPENDÊNCIA	SINAPI	2021/11 COM DESONERAÇÃO 83,85% 47,48% 12/2021
			COMPOSIÇÕES PRÓPRIAS 0,00% 0,00%

TOTAL MATERIAL: 402,68

SERVICO	FONTE	UND	COEFICIENTE	PREÇO UNITÁRIO	TOTAL
88246	SINAPI	H	0,13080000	14,42	1,89
88316	SINAPI	H	0,13080000	15,79	2,07

TOTAL SERVICIO: 3,96

VALOR: 406,61

13.9. 89726 - JOELHO 45 GRAUS, PVC, SERIE NORMAL, ESGOTO PREDIAL, DN 40 MM, JUNTA SOLDÁVEL, FORNECIDO E INSTALADO EM RAMAL DE DESCARGA OU RAMAL DE ESGOTO SANITÁRIO. AF_12/2014 (UN)

MATERIAL	FONTE	UND	COEFICIENTE	PREÇO UNITÁRIO	TOTAL
00000122	SINAPI	UN	0,00990000	48,09	0,48
00003516	SINAPI	UN	1,00000000	1,05	1,05
00020083	SINAPI	UN	0,01500000	54,48	0,82
00038383	SINAPI	UN	0,02100000	1,71	0,04

TOTAL MATERIAL: 2,39

SERVICO	FONTE	UND	COEFICIENTE	PREÇO UNITÁRIO	TOTAL
88248	SINAPI	H	0,10000000	16,02	1,60
88267	SINAPI	H	0,10000000	20,21	2,02

TOTAL SERVICIO: 3,62

VALOR: 5,98

13.10. 89732 - JOELHO 45 GRAUS, PVC, SERIE NORMAL, ESGOTO PREDIAL, DN 50 MM, JUNTA ELÁSTICA, FORNECIDO E INSTALADO EM RAMAL DE DESCARGA OU RAMAL DE ESGOTO SANITÁRIO. AF_12/2014 (UN)

MATERIAL	FONTE	UND	COEFICIENTE	PREÇO UNITÁRIO	TOTAL
00000296	SINAPI	UN	1,00000000	2,20	2,20
00003518	SINAPI	UN	1,00000000	3,15	3,15
00020078	SINAPI	UN	0,02000000	19,84	0,40

TOTAL MATERIAL: 6,76

SERVICO	FONTE	UND	COEFICIENTE	PREÇO UNITÁRIO	TOTAL
88248	SINAPI	H	0,13000000	16,02	2,08
88267	SINAPI	H	0,13000000	20,21	2,63

TOTAL SERVICIO: 4,71

VALOR: 10,44

13.11. 89739 - JOELHO 45 GRAUS, PVC, SERIE NORMAL, ESGOTO PREDIAL, DN 75 MM, JUNTA ELÁSTICA, FORNECIDO E INSTALADO EM RAMAL DE DESCARGA OU RAMAL DE ESGOTO SANITÁRIO. AF_12/2014 (UN)

MATERIAL	FONTE	UND	COEFICIENTE	PREÇO UNITÁRIO	TOTAL
00000297	SINAPI	UN	1,00000000	3,24	3,24
00003519	SINAPI	UN	1,00000000	7,47	7,47
00020078	SINAPI	UN	0,03000000	19,84	0,60



RELATÓRIO ANALÍTICO - COMPOSIÇÕES DE CUSTOS

OBRA:	CONSTRUÇÃO DE ESPAÇO EDUCATIVO URBANO COM 12 SALAS DE AULA COM QUADRA PADRÃO FNDE	DATA: 03/01/2022	BDI: 31,25%	
LOCAL:	AVENIDA PELO SINAL (CE - 176) BAIRRO COHAB	FONTE:	VEÍCULO:	PREÇO:
MUNICÍPIO:	INDEPENDÊNCIA / CE	SEINFRA	027.1 COM DESONERAÇÃO	83,85% 47,76% 05/2021
CLIENTE:	PREFEITURA MUNICIPAL DE INDEPENDÊNCIA	SINAPI	2021/11 COM DESONERAÇÃO	83,65% 47,46% 12/2021
			COMPOSIÇÕES PRÓPRIAS	0,00% 0,00%

TOTAL MATERIAL:	11,31
------------------------	-------

SERVIÇO	FONTE	UNID	COEFICIENTE	PREÇO UNITÁRIO	TOTAL	
88248	AUXILIAR DE ENCANADOR OU BOMBEIRO HIDRÁULICO COM ENCARGOS COMPLEMENTARES	SINAPI	H	0,19000000	16,02	3,04
88267	ENCANADOR OU BOMBEIRO HIDRÁULICO COM ENCARGOS COMPLEMENTARES	SINAPI	H	0,19000000	20,21	3,84
TOTAL SERVIÇO:					6,88	
VALOR:					18,17	

13.12. 89724 - JOELHO 90 GRAUS, PVC, SERIE NORMAL, ESGOTO PREDIAL, DN 40 MM, JUNTA SOLDÁVEL, FORNECIDO E INSTALADO EM RAMAL DE DESCARGA OU RAMAL DE ESGOTO SANITÁRIO. AF_12/2014 (UN)

MATERIAL	FONTE	UNID	COEFICIENTE	PREÇO UNITÁRIO	TOTAL	
00000122	ADESIVO PLASTICO PARA PVC, FRASCO COM "850" GR	SINAPI	UN	0,00990000	48,09	0,48
00003517	JOELHO PVC, SOLDAVEL, BB, 90 GRAUS, DN 40 MM, PARA ESGOTO PREDIAL	SINAPI	UN	1,00000000	3,68	3,68
00020083	SOLUCAO PREPARADORA / LIMPADORA PARA PVC, FRASCO COM 1000 CM3	SINAPI	UN	0,01500000	54,48	0,82
00038383	LIXA D'AGUA EM FOLHA, GRAO 100	SINAPI	UN	0,02100000	1,71	0,04
TOTAL MATERIAL:					5,02	

SERVIÇO	FONTE	UNID	COEFICIENTE	PREÇO UNITÁRIO	TOTAL	
88248	AUXILIAR DE ENCANADOR OU BOMBEIRO HIDRÁULICO COM ENCARGOS COMPLEMENTARES	SINAPI	H	0,10000000	16,02	1,60
88267	ENCANADOR OU BOMBEIRO HIDRÁULICO COM ENCARGOS COMPLEMENTARES	SINAPI	H	0,10000000	20,21	2,02
TOTAL SERVIÇO:					3,62	
VALOR:					8,61	

13.13. 89801 - JOELHO 90 GRAUS, PVC, SERIE NORMAL, ESGOTO PREDIAL, DN 50 MM, JUNTA ELÁSTICA, FORNECIDO E INSTALADO EM PRUMADA DE ESGOTO SANITÁRIO OU VENTILAÇÃO. AF_12/2014 (UN)


MATERIAL	FONTE	UNID	COEFICIENTE	PREÇO UNITÁRIO	TOTAL	
00000296	ANEL BORRACHA PARA TUBO ESGOTO PREDIAL, DN 50 MM (NBR 5688)	SINAPI	UN	1,00000000	2,20	2,20
00003526	JOELHO PVC, SOLDAVEL, PB, 90 GRAUS, DN 50 MM, PARA ESGOTO PREDIAL	SINAPI	UN	1,00000000	2,53	2,53
00020078	PASTA LUBRIFICANTE PARA TUBOS E CONEXOES COM JUNTA ELASTICA, EMBALAGEM DE "400" GR (USO EM PVC, ACO, POLIETILENO E OUTROS)	SINAPI	UN	0,02000000	19,84	0,40
TOTAL MATERIAL:					5,13	

SERVIÇO	FONTE	UNID	COEFICIENTE	PREÇO UNITÁRIO	TOTAL	
88248	AUXILIAR DE ENCANADOR OU BOMBEIRO HIDRÁULICO COM ENCARGOS COMPLEMENTARES	SINAPI	H	0,04000000	16,02	0,64
88267	ENCANADOR OU BOMBEIRO HIDRÁULICO COM ENCARGOS COMPLEMENTARES	SINAPI	H	0,04000000	20,21	0,81
TOTAL SERVIÇO:					1,45	
VALOR:					6,56	

13.14. 89737 - JOELHO 90 GRAUS, PVC, SERIE NORMAL, ESGOTO PREDIAL, DN 75 MM, JUNTA ELÁSTICA, FORNECIDO E INSTALADO EM RAMAL DE DESCARGA OU RAMAL DE ESGOTO SANITÁRIO. AF_12/2014 (UN)

MATERIAL	FONTE	UNID	COEFICIENTE	PREÇO UNITÁRIO	TOTAL	
00000297	ANEL BORRACHA PARA TUBO ESGOTO PREDIAL, DN 75 MM (NBR 5688)	SINAPI	UN	1,00000000	3,24	3,24
00003509	JOELHO PVC, SOLDAVEL, PB, 90 GRAUS, DN 75 MM, PARA ESGOTO PREDIAL	SINAPI	UN	1,00000000	6,58	6,58
00020078	PASTA LUBRIFICANTE PARA TUBOS E CONEXOES COM JUNTA ELASTICA, EMBALAGEM DE "400" GR (USO EM PVC, ACO, POLIETILENO E OUTROS)	SINAPI	UN	0,03000000	19,84	0,60

Juarez Frutuoso da Silva
Engenheiro Civil
CREA 3291-D

 <p>GOVERNO MUNICIPAL INDEPENDÊNCIA JUNTOS FAZENDO ACONTECER</p>	RELATÓRIO ANALÍTICO - COMPOSIÇÕES DE CUSTOS			
	OBRA:	CONSTRUÇÃO DE ESPAÇO EDUCATIVO URBANO COM 12 SALAS DE AULA COM QUADRA PADRÃO FNDE	DATA: 03/01/2022	BDI: 31,25%
	LOCAL:	AVENIDA PELO SINAL (CE - 176) BAIRRO COHAB	ORÇAMENTO:	
	MUNICÍPIO:	INDEPENDÊNCIA / CE	SEINFRA 027.1 COM DESONERAÇÃO 83,85% 47,76% 05/2021	2021/11 COM DESONERAÇÃO 83,85% 47,46% 12/2021
	CLIENTE:	PREFEITURA MUNICIPAL DE INDEPENDÊNCIA	COMPOSIÇÕES PRÓPRIAS 0,00% 0,00%	

TOTAL MATERIAL:	14,10
------------------------	-------

SERVIÇO	DESCRIÇÃO	FONTE	UNID	COEFICIENTE	PREÇO UNITÁRIO	TOTAL
88248	AUXILIAR DE ENCANADOR OU BOMBEIRO HIDRÁULICO COM ENCARGOS COMPLEMENTARES	SINAPI	H	0,17000000	16,02	2,72
88267	ENCANADOR OU BOMBEIRO HIDRÁULICO COM ENCARGOS COMPLEMENTARES	SINAPI	H	0,17000000	20,21	3,44
TOTAL SERVIÇO:						6,16
VALOR:						20,25

13.18. 89795 - JUNÇÃO SIMPLES, PVC, SERIE NORMAL, ESGOTO PREDIAL, DN 75 X 75 MM, JUNTA ELÁSTICA, FORNECIDO E INSTALADO EM RAMAL DE DESCARGA OU RAMAL DE ESGOTO SANITÁRIO. AF_12/2014 (UN)

MATERIAL	DESCRIÇÃO	FONTE	UNID	COEFICIENTE	PREÇO UNITÁRIO	TOTAL
00000297	ANEL BORRACHA PARA TUBO ESGOTO PREDIAL, DN 75 MM (NBR 5688)	SINAPI	UN	2,00000000	3,24	6,48
00003658	JUNCAO SIMPLES, PVC, DN 75 X 75 MM, SERIE NORMAL PARA ESGOTO PREDIAL	SINAPI	UN	1,00000000	16,68	16,68
00020078	PASTA LUBRIFICANTE PARA TUBOS E CONEXOES COM JUNTA ELÁSTICA, EMBALAGEM DE *400* GR (USO EM PVC, ACO, POLIETILENO E OUTROS)	SINAPI	UN	0,06000000	19,84	1,19
TOTAL MATERIAL:						24,35

SERVIÇO	DESCRIÇÃO	FONTE	UNID	COEFICIENTE	PREÇO UNITÁRIO	TOTAL
88248	AUXILIAR DE ENCANADOR OU BOMBEIRO HIDRÁULICO COM ENCARGOS COMPLEMENTARES	SINAPI	H	0,25000000	16,02	4,00
88267	ENCANADOR OU BOMBEIRO HIDRÁULICO COM ENCARGOS COMPLEMENTARES	SINAPI	H	0,25000000	20,21	5,05
TOTAL SERVIÇO:						9,05
VALOR:						33,40

13.19. 89785 - JUNÇÃO SIMPLES, PVC, SERIE NORMAL, ESGOTO PREDIAL, DN 50 X 50 MM, JUNTA ELÁSTICA, FORNECIDO E INSTALADO EM RAMAL DE DESCARGA OU RAMAL DE ESGOTO SANITÁRIO. AF_12/2014 (UN)


MATERIAL	DESCRIÇÃO	FONTE	UNID	COEFICIENTE	PREÇO UNITÁRIO	TOTAL
00000296	ANEL BORRACHA PARA TUBO ESGOTO PREDIAL, DN 50 MM (NBR 5688)	SINAPI	UN	2,00000000	2,20	4,40
00003662	JUNCAO SIMPLES, PVC, DN 50 X 50 MM, SERIE NORMAL PARA ESGOTO PREDIAL	SINAPI	UN	1,00000000	8,91	8,91
00020078	PASTA LUBRIFICANTE PARA TUBOS E CONEXOES COM JUNTA ELÁSTICA, EMBALAGEM DE *400* GR (USO EM PVC, ACO, POLIETILENO E OUTROS)	SINAPI	UN	0,04000000	19,84	0,79
TOTAL MATERIAL:						14,10

SERVIÇO	DESCRIÇÃO	FONTE	UNID	COEFICIENTE	PREÇO UNITÁRIO	TOTAL
88248	AUXILIAR DE ENCANADOR OU BOMBEIRO HIDRÁULICO COM ENCARGOS COMPLEMENTARES	SINAPI	H	0,17000000	16,02	2,72
88267	ENCANADOR OU BOMBEIRO HIDRÁULICO COM ENCARGOS COMPLEMENTARES	SINAPI	H	0,17000000	20,21	3,44
TOTAL SERVIÇO:						6,16
VALOR:						20,25

13.20. 89795 - JUNÇÃO SIMPLES, PVC, SERIE NORMAL, ESGOTO PREDIAL, DN 75 X 75 MM, JUNTA ELÁSTICA, FORNECIDO E INSTALADO EM RAMAL DE DESCARGA OU RAMAL DE ESGOTO SANITÁRIO. AF_12/2014 (UN)

MATERIAL	DESCRIÇÃO	FONTE	UNID	COEFICIENTE	PREÇO UNITÁRIO	TOTAL
00000297	ANEL BORRACHA PARA TUBO ESGOTO PREDIAL, DN 75 MM (NBR 5688)	SINAPI	UN	2,00000000	3,24	6,48
00003658	JUNCAO SIMPLES, PVC, DN 75 X 75 MM, SERIE NORMAL PARA ESGOTO PREDIAL	SINAPI	UN	1,00000000	16,68	16,68
00020078	PASTA LUBRIFICANTE PARA TUBOS E CONEXOES COM JUNTA ELÁSTICA, EMBALAGEM DE *400* GR (USO EM PVC, ACO, POLIETILENO E OUTROS)	SINAPI	UN	0,06000000	19,84	1,19

Juarez Frutuoso da Silva
Engenheiro Civil
CRFA 3291-D

 <p>GOVERNO MUNICIPAL INDEPENDÊNCIA CONTAS FAZENDO ACESSÍVELS</p>	RELATÓRIO ANALÍTICO - COMPOSIÇÕES DE CUSTOS																				
	OBRA:	CONSTRUÇÃO DE ESPAÇO EDUCATIVO URBANO COM 12 SALAS DE AULA COM QUADRA PADRÃO FNCE	DATA : 03/01/2022	BDI : 31,25%																	
	LOCAL:	AVENIDA PELO SINAL (CE - 176) BAIRRO COHAB	<table border="1"> <tr> <th>QUANTIDADE</th> <th>UNIDADE</th> <th>PREÇO UNITÁRIO</th> <th>TOTAL</th> </tr> <tr> <td>027,1</td> <td>COM DESONERAÇÃO</td> <td>83,85%</td> <td>47,76%</td> </tr> <tr> <td>2021,11</td> <td>COM DESONERAÇÃO</td> <td>83,55%</td> <td>47,48%</td> </tr> <tr> <td colspan="2">COMPOSIÇÕES PRÓPRIAS</td> <td>0,00%</td> <td>0,00%</td> </tr> </table>			QUANTIDADE	UNIDADE	PREÇO UNITÁRIO	TOTAL	027,1	COM DESONERAÇÃO	83,85%	47,76%	2021,11	COM DESONERAÇÃO	83,55%	47,48%	COMPOSIÇÕES PRÓPRIAS		0,00%	0,00%
	QUANTIDADE	UNIDADE	PREÇO UNITÁRIO	TOTAL																	
027,1	COM DESONERAÇÃO	83,85%	47,76%																		
2021,11	COM DESONERAÇÃO	83,55%	47,48%																		
COMPOSIÇÕES PRÓPRIAS		0,00%	0,00%																		
MUNICÍPIO:	INDEPENDÊNCIA / CE	<p>FLS. 027</p> <p>SINAPI</p>																			
CLIENTE:	PREFEITURA MUNICIPAL DE INDEPENDÊNCIA																				

TOTAL MATERIAL:	24,35
------------------------	--------------

SERVICO	DESCRICO	FORTE	UNID	COEFICIENTE	PRECO UNITARIO	TOTAL
88248	AUXILIAR DE ENCANADOR OU BOMBEIRO HIDRÁULICO COM ENCARGOS COMPLEMENTARES	SINAPI	H	0,25000000	16,02	4,00
88267	ENCANADOR OU BOMBEIRO HIDRÁULICO COM ENCARGOS COMPLEMENTARES	SINAPI	H	0,25000000	20,21	5,05
TOTAL SERVICIO:						9,06
VALOR:						33,40

13.21. 89797 - JUNÇÃO SIMPLES, PVC, SERIE NORMAL, ESGOTO PREDIAL, DN 100 X 100 MM, JUNTA ELÁSTICA, FORNECIDO E INSTALADO EM RAMAL DE DESCARGA OU RAMAL DE ESGOTO SANITÁRIO. AF_12/2014 (UN)

MATERIAL	DESCRICO	FORTE	UNID	COEFICIENTE	PRECO UNITARIO	TOTAL
00000301	ANEL BORRACHA PARA TUBO ESGOTO PREDIAL, DN 100 MM (NBR 5688)	SINAPI	UN	2,00000000	3,90	7,80
00003670	JUNCAO SIMPLES, PVC, 45 GRAUS, DN 100 X 100 MM, SERIE NORMAL PARA ESGOTO PREDIAL	SINAPI	UN	1,00000000	21,77	21,77
00020078	PASTA LUBRIFICANTE PARA TUBOS E CONEXOES COM JUNTA ELASTICA, EMBALAGEM DE *400* GR (USO EM PVC, ACO, POLIETILENO E OUTROS)	SINAPI	UN	0,09200000	19,84	1,83
TOTAL MATERIAL:						31,40

SERVICO	DESCRICO	FORTE	UNID	COEFICIENTE	PRECO UNITARIO	TOTAL
88248	AUXILIAR DE ENCANADOR OU BOMBEIRO HIDRÁULICO COM ENCARGOS COMPLEMENTARES	SINAPI	H	0,33000000	16,02	5,29
88267	ENCANADOR OU BOMBEIRO HIDRÁULICO COM ENCARGOS COMPLEMENTARES	SINAPI	H	0,33000000	20,21	6,67
TOTAL SERVICIO:						11,88
VALOR:						43,33

13.22. 89797 - JUNÇÃO SIMPLES, PVC, SERIE NORMAL, ESGOTO PREDIAL, DN 100 X 100 MM, JUNTA ELÁSTICA, FORNECIDO E INSTALADO EM RAMAL DE DESCARGA OU RAMAL DE ESGOTO SANITÁRIO. AF_12/2014 (UN)


MATERIAL	DESCRICO	FORTE	UNID	COEFICIENTE	PRECO UNITARIO	TOTAL
00000301	ANEL BORRACHA PARA TUBO ESGOTO PREDIAL, DN 100 MM (NBR 5688)	SINAPI	UN	2,00000000	3,90	7,80
00003670	JUNCAO SIMPLES, PVC, 45 GRAUS, DN 100 X 100 MM, SERIE NORMAL PARA ESGOTO PREDIAL	SINAPI	UN	1,00000000	21,77	21,77
00020078	PASTA LUBRIFICANTE PARA TUBOS E CONEXOES COM JUNTA ELASTICA, EMBALAGEM DE *400* GR (USO EM PVC, ACO, POLIETILENO E OUTROS)	SINAPI	UN	0,09200000	19,84	1,83
TOTAL MATERIAL:						31,40

SERVICO	DESCRICO	FORTE	UNID	COEFICIENTE	PRECO UNITARIO	TOTAL
88248	AUXILIAR DE ENCANADOR OU BOMBEIRO HIDRÁULICO COM ENCARGOS COMPLEMENTARES	SINAPI	H	0,33000000	16,02	5,29
88267	ENCANADOR OU BOMBEIRO HIDRÁULICO COM ENCARGOS COMPLEMENTARES	SINAPI	H	0,33000000	20,21	6,67
TOTAL SERVICIO:						11,96
VALOR:						43,33

13.23. 89797 - JUNÇÃO SIMPLES, PVC, SERIE NORMAL, ESGOTO PREDIAL, DN 100 X 100 MM, JUNTA ELÁSTICA, FORNECIDO E INSTALADO EM RAMAL DE DESCARGA OU RAMAL DE ESGOTO SANITÁRIO. AF_12/2014 (UN)

MATERIAL	DESCRICO	FORTE	UNID	COEFICIENTE	PRECO UNITARIO	TOTAL
00000301	ANEL BORRACHA PARA TUBO ESGOTO PREDIAL, DN 100 MM (NBR 5688)	SINAPI	UN	2,00000000	3,90	7,80
00003670	JUNCAO SIMPLES, PVC, 45 GRAUS, DN 100 X 100 MM, SERIE NORMAL PARA ESGOTO PREDIAL	SINAPI	UN	1,00000000	21,77	21,77
00020078	PASTA LUBRIFICANTE PARA TUBOS E CONEXOES COM JUNTA ELASTICA, EMBALAGEM DE *400* GR (USO EM PVC, ACO, POLIETILENO E OUTROS)	SINAPI	UN	0,09200000	19,84	1,83

Juarez Frutuoso da Silva
Engenheiro Civil
CREA 3291-D

 <p>GOVERNO MUNICIPAL INDEPENDÊNCIA CONTINUA FAZENDO A DIFERENÇA</p>	RELATÓRIO ANALÍTICO - COMPOSIÇÕES DE CUSTOS					
	OBRA:	CONSTRUÇÃO DE ESPAÇO EDUCATIVO URBANO COM 12 SALAS DE AULA COM QUADRA PADRÃO FNDE	DATA:	03/01/2022	BDI:	31,25%
	LOCAL:	AVENIDA PELO SINAL (CE - 176) BAIRRO COHAB	FONTE:	VEREADOR		
	MUNICÍPIO:	INDEPENDÊNCIA / CE	SEINFRA:	027.1 COM DESONERAÇÃO	83,85%	47,76%
CLIENTE:	PREFEITURA MUNICIPAL DE INDEPENDÊNCIA	SINAPI:	2021/11 COM DESONERAÇÃO	83,55%	47,46%	12/2021
			COMPOSIÇÕES PRÓPRIAS	0,00%	0,00%	

TOTAL MATERIAL:						31,40
SERVIÇO	DESCRIÇÃO	FONTE	UNID.	COEFICIENTE	PREÇO UNITÁRIO	TOTAL
88248	AUXILIAR DE ENCANADOR OU BOMBEIRO HIDRÁULICO COM ENCARGOS COMPLEMENTARES	SINAPI	H	0,33000000	16,02	5,29
88267	ENCANADOR OU BOMBEIRO HIDRÁULICO COM ENCARGOS COMPLEMENTARES	SINAPI	H	0,33000000	20,21	6,67
TOTAL SERVIÇO:						11,96
VALOR:						43,33

13.24. 89707 - CAIXA SIFONADA, PVC, DN 100 X 100 X 50 MM, JUNTA ELÁSTICA, FORNECIDA E INSTALADA EM RAMAL DE DESCARGA OU EM RAMAL DE ESGOTO SANITÁRIO. AF_12/2014 (UN)

MATERIAL	DESCRIÇÃO	FONTE	UNID.	COEFICIENTE	PREÇO UNITÁRIO	TOTAL
00000122	ADESIVO PLASTICO PARA PVC, FRASCO COM *850* GR	SINAPI	UN	0,01480000	48,09	0,71
00000296	ANEL BORRACHA PARA TUBO ESGOTO PREDIAL, DN 50 MM (NBR 5688)	SINAPI	UN	1,00000000	2,20	2,20
00005103	CAIXA SIFONADA PVC, 100 X 100 X 50 MM, COM GRELHA REDONDA, BRANCA	SINAPI	UN	1,00000000	19,53	19,53
00020078	PASTA LUBRIFICANTE PARA TUBOS E CONEXOES COM JUNTA ELÁSTICA, EMBALAGEM DE *400* GR (USO EM PVC, ACO, POLIETILENO E OUTROS)	SINAPI	UN	0,02000000	19,84	0,40
00020083	SOLUCAO PREPARADORA / LIMPADORA PARA PVC, FRASCO COM 1000 CM3	SINAPI	UN	0,02250000	54,48	1,23
00038383	LIXA D'AGUA EM FOLHA, GRAO 100	SINAPI	UN	0,06400000	1,71	0,11
TOTAL MATERIAL:						24,18

SERVIÇO	DESCRIÇÃO	FONTE	UNID.	COEFICIENTE	PREÇO UNITÁRIO	TOTAL
88248	AUXILIAR DE ENCANADOR OU BOMBEIRO HIDRÁULICO COM ENCARGOS COMPLEMENTARES	SINAPI	H	0,25000000	16,02	4,00
88267	ENCANADOR OU BOMBEIRO HIDRÁULICO COM ENCARGOS COMPLEMENTARES	SINAPI	H	0,25000000	20,21	5,05
TOTAL SERVIÇO:						9,06
VALOR:						33,20

13.25. 89708 - CAIXA SIFONADA, PVC, DN 150 X 185 X 75 MM, JUNTA ELÁSTICA, FORNECIDA E INSTALADA EM RAMAL DE DESCARGA OU EM RAMAL DE ESGOTO SANITÁRIO. AF_12/2014 (UN)

MATERIAL	DESCRIÇÃO	FONTE	UNID.	COEFICIENTE	PREÇO UNITÁRIO	TOTAL
00000122	ADESIVO PLASTICO PARA PVC, FRASCO COM *850* GR	SINAPI	UN	0,01480000	48,09	0,71
00000297	ANEL BORRACHA PARA TUBO ESGOTO PREDIAL, DN 75 MM (NBR 5688)	SINAPI	UN	1,00000000	3,24	3,24
00011714	CAIXA SIFONADA, PVC, 150 X *185* X 75 MM, COM GRELHA QUADRADA, BRANCA	SINAPI	UN	1,00000000	55,97	55,97
00020078	PASTA LUBRIFICANTE PARA TUBOS E CONEXOES COM JUNTA ELÁSTICA, EMBALAGEM DE *400* GR (USO EM PVC, ACO, POLIETILENO E OUTROS)	SINAPI	UN	0,03000000	19,84	0,60
00020083	SOLUCAO PREPARADORA / LIMPADORA PARA PVC, FRASCO COM 1000 CM3	SINAPI	UN	0,02250000	54,48	1,23
00038383	LIXA D'AGUA EM FOLHA, GRAO 100	SINAPI	UN	0,05700000	1,71	0,10
TOTAL MATERIAL:						61,85

SERVIÇO	DESCRIÇÃO	FONTE	UNID.	COEFICIENTE	PREÇO UNITÁRIO	TOTAL
88248	AUXILIAR DE ENCANADOR OU BOMBEIRO HIDRÁULICO COM ENCARGOS COMPLEMENTARES	SINAPI	H	0,38000000	16,02	6,09
88267	ENCANADOR OU BOMBEIRO HIDRÁULICO COM ENCARGOS COMPLEMENTARES	SINAPI	H	0,38000000	20,21	7,68
TOTAL SERVIÇO:						13,77
VALOR:						75,67

Juarez Frutuoso da Silva
Engenheiro Civil
CREA 3291-D



OBRA:	CONSTRUÇÃO DE ESPAÇO EDUCATIVO URBANO COM 12 SALAS DE AULA COM QUADRA PADRÃO FNDE
LOCAL:	AVENIDA PELO SINAL (CE - 176) BAIRRO COHAB
MUNICÍPIO:	INDEPENDÊNCIA / CE
CLIENTE:	PREFEITURA MUNICIPAL DE INDEPENDÊNCIA

DATA : 03/01/2022 BDI : 31,25%
 027.1 COM DESONERAÇÃO 83,85% 47,70% 04/2021
 2021/11 COM DESONERAÇÃO 83,55% 47,46% 12/2021
 COMPOSIÇÕES PRÓPRIAS 0,00% 0,00%

RELATÓRIO ANALÍTICO - COMPOSIÇÕES DE CUSTOS

MATERIAL	UNID.	QTD	VALOR UNITÁRIO	VALOR TOTAL
10400	H	0,22500000	16,77	3,77
10041	H	1,18500000	16,77	19,87
10121	H	0,22500000	20,77	4,67
10498	H	1,18500000	20,77	24,61
12391	H	6,49100000	20,77	134,82
12543	H	12,95100000	15,55	201,39
TOTAL MAO DE OBRA:				389,13
13.26. C0607 - CAIXA EM ALVENARIA (60X60X60cm) DE 1 TIJOLO COMUM, LASTRO DE CONCRETO E TAMPA DE CONCRETO (UN)				389,13

MATERIAL	UNID.	QTD	VALOR UNITÁRIO	VALOR TOTAL
10103	KG	0,04400000	10,05	0,44
10109	M3	0,27500000	67,50	18,56
10169	KG	2,58200000	8,28	21,38
10280	M3	0,10800000	76,19	8,23
10441	KG	19,91000000	1,10	21,90
10529	M2	0,20000000	30,33	6,07
10805	KG	63,84500000	0,56	35,75
11916	M	0,05900000	10,01	0,59
12082	UN	305,28000000	0,58	177,06
TOTAL MATERIAL:				289,98
13.27. C0608 - CAIXA EM ALVENARIA (80X80X60cm) DE 1 TIJOLO COMUM, LASTRO DE CONCRETO E TAMPA DE CONCRETO (UN)				679,12

MATERIAL	UNID.	QTD	VALOR UNITÁRIO	VALOR TOTAL
10040	H	0,41300000	16,77	6,93
10041	H	1,96000000	16,77	32,87
10121	H	0,41300000	20,77	8,58
10498	H	1,96000000	20,77	40,71
12391	H	8,21100000	20,77	170,54
12543	H	15,84100000	15,55	246,33
TOTAL MAO DE OBRA:				605,98

MATERIAL	UNID.	QTD	VALOR UNITÁRIO	VALOR TOTAL
10103	KG	0,07200000	10,05	0,72
10109	M3	0,36900000	67,50	24,91
10169	KG	4,26800000	8,28	35,34
10280	M3	0,15800000	76,19	12,04
10441	KG	24,88800000	1,10	27,38
10529	M2	0,32400000	30,33	9,83
10805	KG	87,18600000	0,56	48,82
11916	M	0,09700000	10,01	0,97
12082	UN	381,60000000	0,58	221,33
TOTAL MATERIAL:				381,34
VALOR:				887,29

Juarez Frutuoso da Silva
 Engenheiro Civil
 CREA 3291-D

RELATÓRIO ANALÍTICO - COMPOSIÇÕES DE CUSTOS					
OBRA:	CONSTRUÇÃO DE ESPAÇO EDUCATIVO URBANO COM 12 SALAS DE AULA COM QUADRA PADRÃO FNDE	DATA :	03/01/2022	BDI :	31,25%
LOCAL:	AVENIDA PELO SINAL (CE - 176) BAIRRO COHAB	SEINFRA	027.1 COM DESONERAÇÃO	83,85%	47,76% 05/2021
MUNICÍPIO:	INDEPENDÊNCIA / CE	SINAPI	2021/11 COM DESONERAÇÃO	83,55%	47,46% 12/2021
CLIENTE:	PREFEITURA MUNICIPAL DE INDEPENDÊNCIA	COMPOSIÇÕES PRÓPRIAS 0,00% 0,00%			

13.28. 89710 - RALO SECO, PVC, DN 100 X 40 MM, JUNTA SOLDÁVEL, FORNECIDO E INSTALADO EM RAMAL DE DESCARGA OU EM RAMAL DE ESGOTO SANITÁRIO. AF_12/2014 (UN)

MATERIAL	QUANTIDADE	UNID.	COEFICIENTE	PREÇO UNITÁRIO	TOTAL
0000122	0,24	UN	0,00490000	48,09	0,24
00011739	7,69	UN	1,00000000	7,69	7,69
00020083	0,41	UN	0,00750000	54,48	0,41
00038383	0,03	UN	0,01700000	1,71	0,03
TOTAL MATERIAL:					8,37

SERVIÇO	QUANTIDADE	UNID.	COEFICIENTE	PREÇO UNITÁRIO	TOTAL
88248	1,12	H	0,07000000	16,02	1,12
88267	1,41	H	0,07000000	20,21	1,41
TOTAL SERVIÇO:					2,53

VALOR: 10,87

13.29. C4822 - TERMINAL DE VENTILAÇÃO PVC 50MM (UN)

MAO DE OBRA	QUANTIDADE	UNID.	COEFICIENTE	PREÇO UNITÁRIO	TOTAL
10043	1,51	H	0,09000000	16,77	1,51
12320	1,83	H	0,09000000	20,32	1,83
TOTAL MAO DE OBRA:					3,34

MATERIAL	QUANTIDADE	UNID.	COEFICIENTE	PREÇO UNITÁRIO	TOTAL
10026	1,40	KG	0,03100000	45,16	1,40
11888	1,88	L	0,04800000	39,22	1,88
19096	5,09	UN	1,00000000	5,09	5,09
TOTAL MATERIAL:					8,37

VALOR: 11,71

13.30. 74166/001 - CAIXA DE INSPEÇÃO EM CONCRETO PRÉ-MOLDADO DN 60CM COM TAMPA H= 60CM - FORNECIMENTO E INSTALACAO (UN)


MATERIAL	QUANTIDADE	UNID.	COEFICIENTE	PREÇO UNITÁRIO	TOTAL
0000370	0,18	M3	0,00200000	89,00	0,18
00001379	1,12	KG	2,00000000	0,56	1,12
TOTAL MATERIAL:					1,30

SERVIÇO	QUANTIDADE	UNID.	COEFICIENTE	PREÇO UNITÁRIO	TOTAL
88248	16,02	H	1,00000000	16,02	16,02
88267	20,21	H	1,00000000	20,21	20,21
88309	31,23	H	1,50000000	20,82	31,23
88316	23,69	H	1,50000000	15,79	23,69
TOTAL SERVIÇO:					91,15

VALOR: 92,45

13.31. 98109 - CAIXA DE GORDURA ESPECIAL (CAPACIDADE: 312 L - PARA ATÉ 146 PESSOAS SERVIDAS NO PICO), RETANGULAR, EM ALVENARIA COM BLOCOS DE CONCRETO, DIMENSÕES INTERNAS = 0,4X1,2 M, ALTURA INTERNA = 1 M. AF_12/2020 (UN)

Juarez Frutuoso da Silva
Engenheiro Civil
CREA 3291-D

 <p>GOVERNO MUNICIPAL INDEPENDÊNCIA JUNTOS FAZENDO ACESSOS</p>	RELATÓRIO ANALÍTICO - COMPOSIÇÕES DE CUSTOS					
	OBRA:	CONSTRUÇÃO DE ESPAÇO EDUCATIVO URBANO COM 12 SALAS DE AULA COM QUADRA PADRÃO FNDE	DATA: 03/01/2022		BDI: 31,25%	
	LOCAL:	AVENIDA PELO SINAL (CE - 176) BAIRRO COHAB	FONTE:	PREÇOS:		
	MUNICÍPIO:	INDEPENDÊNCIA / CE	SEINFRA	027.1 COM DESONERAÇÃO	83,85%	47,76%
CLIENTE:	PREFEITURA MUNICIPAL DE INDEPENDÊNCIA	SINAPI	2021/11 COM DESONERAÇÃO	83,55%	47,46%	12/2021
			COMPOSIÇÕES PRÓPRIAS	0,00%	0,00%	

MATERIAL	QTD	FONTE	UNID	COEFICIENTE	PREÇO UNITÁRIO	TOTAL
00000650	BLOCO DE VEDACAO DE CONCRETO, 9 X 19 X 39 CM (CLASSE C - NBR 6136)	SINAPI	UN	48,52240000	2,01	97,53
TOTAL MATERIAL:						97,53

SERVIÇO	QTD	FONTE	UNID	COEFICIENTE	PREÇO UNITÁRIO	TOTAL
5678	RETROESCAVADEIRA SOBRE RODAS COM CARREGADEIRA, TRACÇÃO 4X4, POTÊNCIA LIQ. 88 HP, CAÇAMBA CARREG. CAP. MÍN. 1 M3, CAÇAMBA RETRO CAP. 0,26 M3, PESO OPERACIONAL MÍN. 6.674 KG, PROFUNDIDADE ESCAVAÇÃO MÁX. 4,37 M - CHP DIURNO. AF_06/2014	SINAPI	CHP	0,00790000	119,37	0,94
5679	RETROESCAVADEIRA SOBRE RODAS COM CARREGADEIRA, TRACÇÃO 4X4, POTÊNCIA LIQ. 88 HP, CAÇAMBA CARREG. CAP. MÍN. 1 M3, CAÇAMBA RETRO CAP. 0,26 M3, PESO OPERACIONAL MÍN. 6.674 KG, PROFUNDIDADE ESCAVAÇÃO MÁX. 4,37 M - CHI DIURNO. AF_06/2014	SINAPI	CHI	0,02670000	43,68	1,17
87316	ARGAMASSA TRAÇO 1:4 (EM VOLUME DE CIMENTO E AREIA GROSSA ÚMIDA) PARA CHAPISCO CONVENCIONAL, PREPARO MECÂNICO COM BETONEIRA 400 L. AF_08/2019	SINAPI	M3	0,00320000	385,93	1,23
88309	PEDREIRO COM ENCARGOS COMPLEMENTARES	SINAPI	H	9,24930000	20,82	192,57
88316	SERVENTE COM ENCARGOS COMPLEMENTARES	SINAPI	H	9,24930000	15,79	146,05
94970	CONCRETO FCK = 20MPA, TRAÇO 1:2,7:3 (EM MASSA SECA DE CIMENTO/ AREIA MÉDIA/ BRITA 1) - PREPARO MECÂNICO COM BETONEIRA 600 L. AF_05/2021	SINAPI	M3	0,07820000	354,71	27,74
97733	PEÇA RETANGULAR PRÉ-MOLDADA, VOLUME DE CONCRETO DE ATÉ 10 LITROS, TAXA DE AÇO APROXIMADA DE 30KG/M³. AF_01/2018	SINAPI	M3	0,00480000	2.919,54	14,01
97734	PEÇA RETANGULAR PRÉ-MOLDADA, VOLUME DE CONCRETO DE 10 A 30 LITROS, TAXA DE AÇO APROXIMADA DE 30KG/M³. AF_01/2018	SINAPI	M3	0,03600000	2.477,86	89,20
100475	ARGAMASSA TRAÇO 1:3 (EM VOLUME DE CIMENTO E AREIA MÉDIA ÚMIDA) COM ADIÇÃO DE IMPERMEABILIZANTE. PREPARO MECÂNICO COM BETONEIRA 400 L. AF_08/2019	SINAPI	M3	0,17070000	558,22	95,29
101616	PREPARO DE FUNDO DE VALA COM LARGURA MENOR QUE 1,5 M (ACERTO DO SOLO NATURAL). AF_08/2020	SINAPI	M2	1,05000000	4,70	4,94
TOTAL SERVIÇO:						573,14
VALOR:						670,62

13.32. 98100 - SUMIDOURO RETANGULAR, EM ALVENARIA COM BLOCOS DE CONCRETO, DIMENSÕES INTERNAS: 1,6 X 3,4 X 3,0 M, ÁREA DE INFILTRAÇÃO: 32,9 M² (PARA 13 CONTRIBUINTEs). . AF_12/2020 (UN)

MATERIAL	QTD	FONTE	UNID	COEFICIENTE	PREÇO UNITÁRIO	TOTAL
00000660	CANAleta DE CONCRETO 19 X 19 X 19 CM (CLASSE C - NBR 6136)	SINAPI	UN	56,70000000	2,22	125,87
00004720	PEDRA BRITADA N. 0, OU PEDRISCO (4,8 A 9,5 MM) POSTO PEDREIRA/FORNECEDOR, SEM FRETE	SINAPI	M3	1,79520000	92,92	166,81
00025067	BLOCO DE CONCRETO ESTRUTURAL 19 X 19 X 39 CM, FBK 4,5 MPA (NBR 6136)	SINAPI	UN	371,36840000	3,58	1.329,50
TOTAL MATERIAL:						1.622,18

SERVIÇO	QTD	FONTE	UNID	COEFICIENTE	PREÇO UNITÁRIO	TOTAL
5678	RETROESCAVADEIRA SOBRE RODAS COM CARREGADEIRA, TRACÇÃO 4X4, POTÊNCIA LIQ. 88 HP, CAÇAMBA CARREG. CAP. MÍN. 1 M3, CAÇAMBA RETRO CAP. 0,26 M3, PESO OPERACIONAL MÍN. 6.674 KG, PROFUNDIDADE ESCAVAÇÃO MÁX. 4,37 M - CHP DIURNO. AF_06/2014	SINAPI	CHP	0,50130000	119,37	59,84
5679	RETROESCAVADEIRA SOBRE RODAS COM CARREGADEIRA, TRACÇÃO 4X4, POTÊNCIA LIQ. 88 HP, CAÇAMBA CARREG. CAP. MÍN. 1 M3, CAÇAMBA RETRO CAP. 0,26 M3, PESO OPERACIONAL MÍN. 6.674 KG, PROFUNDIDADE ESCAVAÇÃO MÁX. 4,37 M - CHI DIURNO. AF_06/2014	SINAPI	CHI	1,68620000	43,68	73,65
88309	PEDREIRO COM ENCARGOS COMPLEMENTARES	SINAPI	H	40,90280000	20,82	851,60
88316	SERVENTE COM ENCARGOS COMPLEMENTARES	SINAPI	H	40,90280000	15,79	645,86
88628	ARGAMASSA TRAÇO 1:3 (EM VOLUME DE CIMENTO E AREIA MÉDIA ÚMIDA), PREPARO MECÂNICO COM BETONEIRA 400 L. AF_08/2019	SINAPI	M3	0,48820000	426,23	208,09

Juarez Frutuoso da Silva
Engenheiro Civil
CREA 3291-D

Juanes Trujillo da Silva
Engenheiro Civil
CREA 3291-D


SERVIÇO	UNID	QTD	VALOR UNITÁRIO	VALOR
RETROESCAVADEIRA SOBRE RODAS COM CARREGADEIRA, TRAÇÃO 4X4, POTÊNCIA LÍQ. 88 HP, CAÇAMBA CARG. CAP. MIN. 1 M3, CAÇAMBA RETRO CAP. 0,26 M3, PESO OPERACIONAL MIN. 6.674 KG, PROFUNDIDADE ESCAVAÇÃO MÁX. 4,37 M - CHI DIURNO, AF_06/2014	CHI	1	43,68	28,38
ARGAMASSA TRAÇO 1:4 (EM VOLUME DE CIMENTO E AREIA GROSSA UMIDA) PARA CHAPISCO CONVENCIONAL, PREPARO MECÂNICO COM BETONEIRA 400 L, AF_08/2019	M3	0,22720000	385,93	10,50
PEDREIRO COM ENCARGOS COMPLEMENTARES	H	123,89880000	20,82	2.579,57
SERVENTE COM ENCARGOS COMPLEMENTARES	H	123,89880000	15,79	1.956,36
GRAUTAMENTO DE CINTA SUPERIOR OU DE VERGA EM ALVENARIA ESTRUTURAL, AF_09/2021	M3	0,26400000	762,87	201,40
ARMADÃO DE CINTA DE ALVENARIA ESTRUTURAL, DIÂMETRO DE 10,0 MM, AF_09/2021	KG	8,14440000	13,27	108,08
ARMADÃO DE LAJE DE UMA ESTRUTURA CONVENCIONAL DE CONCRETO ARMADO EM UMA EDIFICAÇÃO TÊRREA OU SOBRADE UTILIZANDO AÇO CA-60 DE 4,2 MM - MONTAGEM, AF_12/2015	KG	53,14840000	19,57	1.040,11
CONCRETO FCK = 20MPA, TRAÇO 1:2,7:3 (EM MASSA SECA DE CIMENTO/AREIA MÉDIA/BRITA 1) - PREPARO MECÂNICO COM BETONEIRA 600 L, AF_05/2021	M3	2,00220000	354,71	710,20
FABRICAÇÃO, MONTAGEM E DESMONTAGEM DE FÓRMA PARA VIGA BALDRAME, EM MADEIRA SERRADA, E=25 MM, 4 UTILIZAÇÕES, AF_06/2017	M2	2,64000000	63,67	168,09
PEÇA RETANGULAR PRÉ-MOLDADA, VOLUME DE CONCRETO DE 30 A 100 LITROS, TAXA DE AÇO APROXIMADA DE 30KG/M³, AF_01/2018	M3	0,70000000	2.082,63	1.457,84
ARGAMASSA TRAÇO 1:3 (EM VOLUME DE CIMENTO E AREIA MÉDIA UMIDA) COM ADIÇÃO DE IMPERMEABILIZANTE, PREPARO MECÂNICO COM BETONEIRA 400 L, AF_08/2019	M3	4,81900000	558,22	2.690,06
PREPARO DE FUNDO DE VALA COM LARGURA MAIOR OU IGUAL A 1,5 M E MENOR QUE 2,5 M, COM CAMADA DE AREIA, LANÇAMENTO MECANIZADO, AF_08/2020	M3	0,93100000	140,00	130,34
TOTAL SERVIÇO:				11.105,80
VALOR:				14.867,36

MATERIAL	UNID	QTD	VALOR UNITÁRIO	VALOR
TIJOLO CERÂMICO MACIÇO COMUM 5 X 10 X 20 CM (L X A X C)	UN	6.375,60000000	0,59	3.761,60
TOTAL MATERIAL:				3.761,60

3.33.98071 - TANQUE SÉPTICO RETANGULAR, EM ALVENARIA COM TIJOLOS CERÂMICOS MACIÇOS, DIMENSÕES INTERNAS: 1,6 X 4,6 X 2,4 M, VOLUME ÚTIL: 14720 L (PARA 105 CONTRIBUINTES), AF_12/2020 (UN)

SERVIÇO	UNID	QTD	VALOR UNITÁRIO	VALOR
GRAUTAMENTO VERTICAL EM ALVENARIA ESTRUTURAL, AF_09/2021	M3	0,22420000	790,53	177,24
GRAUTAMENTO DE CINTA SUPERIOR OU DE VERGA EM ALVENARIA ESTRUTURAL, AF_09/2021	M3	0,16610000	762,87	126,71
ARMADÃO VERTICAL DE ALVENARIA ESTRUTURAL, DIÂMETRO DE 10,0 MM, AF_09/2021	KG	7,40400000	13,67	101,21
ARMADÃO DE CINTA DE ALVENARIA ESTRUTURAL, DIÂMETRO DE 10,0 MM, AF_09/2021	KG	6,66360000	13,27	88,43
PEÇA RETANGULAR PRÉ-MOLDADA, VOLUME DE CONCRETO DE 30 A 100 LITROS, TAXA DE AÇO APROXIMADA DE 30KG/M³, AF_01/2018	M3	0,53200000	2.082,63	1.107,96
PREPARO DE FUNDO DE VALA COM LARGURA MAIOR OU IGUAL A 1,5 M E MENOR QUE 2,5 M, COM CAMADA DE BRITA, LANÇAMENTO MECANIZADO, AF_08/2020	M3	0,70300000	155,99	109,66
TOTAL SERVIÇO:				3.660,25
VALOR:				5.172,35

RELATÓRIO ANALÍTICO - COMPOSIÇÕES DE CUSTOS		GOVERNO MUNICIPAL	
ORRA:	CONSTRUÇÃO DE ESPAÇO EDUCATIVO URBANO COM 12 SALAS DE AULA COM QUADRA PADRÃO FNDE	MUNICÍPIO:	INDEPENDÊNCIA / CE
LOCAL:	AVENIDA PELO SINAL (CE - 176) BAIRRO COHAB	CIENTE:	PREFEITURA MUNICIPAL DE INDEPENDÊNCIA
DATA:	03/01/2022	SENINRA	0271 CGM DESONERAÇÃO
BDI:	31,25%	SINAPI	2021/11 COM DESONERAÇÃO
			COMPOSIÇÕES PRÓPRIAS
			0,00%
			47,78%
			47,48%
			12/2021

	RELATÓRIO ANALÍTICO - COMPOSIÇÕES DE CUSTOS																								
	OBRA:	CONSTRUÇÃO DE ESPAÇO EDUCATIVO URBANO COM 12 SALAS DE AULA COM QUADRA PADRÃO FNDE	DATA : 03/01/2022		BDI : 31,25%																				
	LOCAL:	AVENIDA PELO SINAL (CE - 176) BAIRRO COHAB	<table border="1"> <tr> <th>FORTE</th> <th>UNIDADE</th> <th>COEFICIENTE</th> <th>PREÇO UNITÁRIO</th> <th>TOTAL</th> </tr> <tr> <td>SEINFRA</td> <td>027.1 COM DESONERAÇÃO</td> <td>83,85%</td> <td>47,76%</td> <td>05/2021</td> </tr> <tr> <td>SINAPI</td> <td>2021/11 COM DESONERAÇÃO</td> <td>83,55%</td> <td>47,46%</td> <td>12/2021</td> </tr> <tr> <td colspan="2">COMPOSIÇÕES PRÓPRIAS</td> <td>0,00%</td> <td>0,00%</td> <td></td> </tr> </table>			FORTE	UNIDADE	COEFICIENTE	PREÇO UNITÁRIO	TOTAL	SEINFRA	027.1 COM DESONERAÇÃO	83,85%	47,76%	05/2021	SINAPI	2021/11 COM DESONERAÇÃO	83,55%	47,46%	12/2021	COMPOSIÇÕES PRÓPRIAS		0,00%	0,00%	
	FORTE	UNIDADE	COEFICIENTE	PREÇO UNITÁRIO	TOTAL																				
	SEINFRA	027.1 COM DESONERAÇÃO	83,85%	47,76%	05/2021																				
SINAPI	2021/11 COM DESONERAÇÃO	83,55%	47,46%	12/2021																					
COMPOSIÇÕES PRÓPRIAS		0,00%	0,00%																						
MUNICÍPIO:	INDEPENDÊNCIA / CE																								
CLIENTE:	PREFEITURA MUNICIPAL DE INDEPENDÊNCIA																								

13.34. C4026 - CANALETA DE CONCRETO 20cm x 20cm C/ TAMPA EM CHAPA DE ALUMÍNIO CORRUGADO (M)

MATERIAL	FORTE	UNID	COEFICIENTE	PREÇO UNITÁRIO	TOTAL	
10464	CANTONEIRA DE ALUMÍNIO 1 1/4" X 1 1/4" (0,516kg/m)	SEINFRA	M	4,00000000	12,74	50,96
17546	CHAPA DE ALUMÍNIO XADREZ DE 1/4" (8,1KG/M2)	SEINFRA	M2	0,25000000	231,12	57,78
TOTAL MATERIAL:					108,74	

SERVIÇO	FORTE	UNID	COEFICIENTE	PREÇO UNITÁRIO	TOTAL	
C0841	CONCRETO P/IBR., FCK 18 MPa COM AGREGADO ADQUIRIDO	SEINFRA	M3	0,06000000	408,72	24,52
C1405	FORMA PLANA CHAPA COMPENSADA RESINADA, ESP.= 12mm UTIL. 3 X	SEINFRA	M2	0,40000000	116,39	46,56
C2784	ESCAVAÇÃO MANUAL SOLO DE 1A.CAT. PROF. ATÉ 1.50m	SEINFRA	M3	0,10000000	41,21	4,12
TOTAL SERVIÇO:					75,20	

VALOR: 183,94

14.1. C1151 - DUCHA P/ WC CROMADO (INSTALADO) (UN)

MAO DE OBRA	FORTE	UNID	COEFICIENTE	PREÇO UNITÁRIO	TOTAL	
10043	AJUDANTE DE ENCANADOR	SEINFRA	H	0,50000000	16,77	8,38
12320	ENCANADOR	SEINFRA	H	0,50000000	20,32	10,16
TOTAL MAO DE OBRA:					18,55	

MATERIAL	FORTE	UNID	COEFICIENTE	PREÇO UNITÁRIO	TOTAL	
10797	CHUVEIRO-DUCHA CROMADO 1/2"	SEINFRA	UN	1,00000000	50,94	50,94
11180	FITA DE VEDAÇÃO	SEINFRA	M	0,28000000	0,28	0,08
TOTAL MATERIAL:					51,02	

VALOR: 69,56

14.2. 95470 - VASO SANITARIO SIFONADO CONVENCIONAL COM LOUÇA BRANCA, INCLUSO CONJUNTO DE LIGAÇÃO PARA BACIA SANITÁRIA AJUSTÁVEL - FORNECIMENTO E INSTALAÇÃO. AF_10/2016 (UN)

MATERIAL	FORTE	UNID	COEFICIENTE	PREÇO UNITÁRIO	TOTAL	
00006142	CONJUNTO DE LIGACAO PARA BACIA SANITARIA AJUSTAVEL, EM PLASTICO BRANCO. COM TUBO, CANOPLA E ESPUDE	SINAPI	UN	1,00000000	8,23	8,23
TOTAL MATERIAL:					8,23	

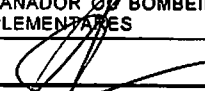
SERVIÇO	FORTE	UNID	COEFICIENTE	PREÇO UNITÁRIO	TOTAL	
95469	VASO SANITARIO SIFONADO CONVENCIONAL COM LOUÇA BRANCA - FORNECIMENTO E INSTALAÇÃO. AF_01/2020	SINAPI	UN	1,00000000	266,89	266,89
TOTAL SERVIÇO:					266,89	

VALOR: 275,12

14.3. 99635 - VÁLVULA DE DESCARGA METÁLICA, BASE 1 1/2", ACABAMENTO METALICO CROMADO - FORNECIMENTO E INSTALAÇÃO. AF_08/2021 (UN)


MATERIAL	FORTE	UNID	COEFICIENTE	PREÇO UNITÁRIO	TOTAL	
00003148	FITA VEDA ROSCA EM ROLOS DE 18 MM X 50 M (L X C)	SINAPI	UN	0,01920000	16,59	0,32
00010228	VALVULA DE DESCARGA METALICA, BASE 1 1/2 " E ACABAMENTO METALICO CROMADO	SINAPI	UN	1,00000000	332,93	332,93
TOTAL MATERIAL:					333,25	

SERVIÇO	FORTE	UNID	COEFICIENTE	PREÇO UNITÁRIO	TOTAL	
88248	AUXILIAR DE ENCANADOR O/BOMBEIRO HIDRÁULICO COM ENCARGOS COMPLEMENTARES	SINAPI	H	0,92490000	16,02	14,82


Juarez Frutuoso da Silva
 Engenheiro Civil
 CREA 3291-D



ORRA:	CONSTRUÇÃO DE ESPAÇO EDUCATIVO URBANO COM 12 SALAS DE AULA COM QUADRA PADRÃO FNDE
LOCAL:	AVENIDA PELO SINAL (CE - 176) BAIRRO COHAB
MUNICÍPIO:	INDEPENDÊNCIA / CE
CLIENTE:	PREFEITURA MUNICIPAL DE INDEPENDÊNCIA
DATA:	03/01/2022
BDI:	31,25%
SEINFRA	027.1 COM DESONERAÇÃO 83,55% 47,76% 05/2021
SINAPI	2021/11 COM DESONERAÇÃO 83,55% 47,46% 12/2021
COMPOSIÇÕES PRÓPRIAS	0,00%
COMPOSIÇÕES	0,00%

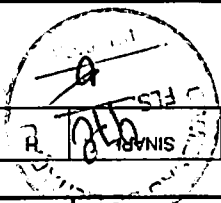

VALOR:	366,74
TOTAL SERVIÇO:	33,51
ENCANADOR OU BOMBEIRO HIDRÁULICO COM ENCARGOS COMPLEMENTARES	18,69
SINAPI	0,92490000
TOTAL	20,21

14.4.86931 - VASO SANITÁRIO SIFONADO COM CAIXA ACOPLADA LOUÇA BRANCA, INCLUSO ENGATE FLEXÍVEL EM PLÁSTICO BRANCO, 1/2 X 40CM - FORNECIMENTO E INSTALAÇÃO, AF_01/2020 (UN)	86885	ENGATE FLEXÍVEL EM PLÁSTICO BRANCO, 1/2 X 40CM - FORNECIMENTO E INSTALAÇÃO, AF_01/2020	SINAPI	UN	1,00000000	9,89
86888	86888	VASO SANITÁRIO SIFONADO COM CAIXA ACOPLADA LOUÇA BRANCA - FORNECIMENTO E INSTALAÇÃO, AF_01/2020	SINAPI	UN	1,00000000	428,24
TOTAL						438,13
VALOR:	438,13					


14.5.100858 - MICTÓRIO SIFONADO LOUÇA BRANCA PADRÃO MÉDIO FORNECIMENTO E INSTALAÇÃO, AF_01/2020 (UN)	00003146	FITA VEDA ROSCA EM ROLOS DE 18 MM X 10 M (L X C)	SINAPI	UN	0,03655000	4,50
0004351	0004351	PARAFUSO NIQUELADO 3 1/2" COM ACABAMENTO CROMADO PARA FIXAR PEÇA SANITÁRIA, INCLUI PORCA CEGA, ARRUÉLA E BUCHA DE NYLON TAMANHO S-8	SINAPI	UN	2,00000000	20,87
0006142	0006142	CONJUNTO DE LIGAÇÃO PARA BACIA SANITÁRIA AJUSTÁVEL, EM PLÁSTICO BRANCO, COM TUBO, CANOPLA E ESPUDE	SINAPI	UN	1,00000000	8,23
00010432	00010432	MICTÓRIO INDIVIDUAL, SIFONADO, LOUÇA BRANCA, SEM COMPLEMENTOS	SINAPI	UN	1,00000000	308,95
00021112	00021112	VALVULA DE DESCARGA EM METAL CROMADO PARA MICTÓRIO COM ACIONAMENTO POR PRESSÃO E FECHAMENTO AUTOMÁTICO	SINAPI	UN	1,00000000	286,59
TOTAL						645,67
VALOR:	645,67					

14.6.86904 - LAVATÓRIO LOUÇA BRANCA SUSPENSO, 29,5 X 39CM OU EQUIVALENTE, PADRÃO POPULAR - FORNECIMENTO E INSTALAÇÃO, AF_01/2020 (UN)	00004351	PARAFUSO NIQUELADO 3 1/2" COM ACABAMENTO CROMADO PARA FIXAR PEÇA SANITÁRIA, INCLUI PORCA CEGA, ARRUÉLA E BUCHA DE NYLON TAMANHO S-8	SINAPI	UN	2,00000000	20,87
00010425	00010425	LAVATÓRIO DE LOUÇA BRANCA, SUSPENSO (SEM COLUMNA), DIMENSÕES 740 X 30" CM	SINAPI	UN	1,00000000	80,34
00037329	00037329	REJUNTE EPOXI, QUALQUER COR	SINAPI	KG	0,03040000	92,75
TOTAL						124,90
VALOR:	124,90					

14.7.86901 - CUBA DE EMBUTIR OVAL EM LOUÇA BRANCA, 35 X 50CM OU EQUIVALENTE - FORNECIMENTO E INSTALAÇÃO, AF_01/2020 (UN)	88267	ENCANADOR OU BOMBEIRO HIDRÁULICO COM ENCARGOS COMPLEMENTARES	SINAPI	H	0,38700000	20,21
88316	88316	SERVENTE COM ENCARGOS COMPLEMENTARES	SINAPI	H	0,18860000	15,79
TOTAL						36,00
VALOR:	136,68					

Juarez Frutuoso da Silva
Engenheiro Civil
CREA 3291-D

RELATÓRIO ANALÍTICO - COMPOSIÇÕES DE CUSTOS

 <p>GOVERNO MUNICIPAL INDEPENDÊNCIA FUNDOS FAZENDO RECONHECER</p>	RELATÓRIO ANALÍTICO - COMPOSIÇÕES DE CUSTOS			
	OBRA:	CONSTRUÇÃO DE ESPAÇO EDUCATIVO URBANO COM 12 SALAS DE AULA COM QUADRA PADRÃO FNDE	DATA : 03/01/2022	BDI : 31,25%
	LOCAL:	AVENIDA PELO SINAL (CE - 176) BAIRRO COHAB	FONTE	VEREADO
	MUNICÍPIO:	INDEPENDÊNCIA / CE	SINAPI	027.1 COM DESONERAÇÃO 83,85% 47,76% 05/2021
CLIENTE:	PREFEITURA MUNICIPAL DE INDEPENDÊNCIA	SINAPI	2021/11 COM DESONERAÇÃO 83,55% 47,46% 12/2021	
			COMPOSIÇÕES PRÓPRIAS 0,00% 0,00%	

MATERIAL	DESCR. MATERIAL	FONTE	UNID	COEFICIENTE	PREÇO UNITÁRIO	TOTAL
00004823	MASSA PLASTICA PARA MARMORE/GRANITO	SINAPI	KG	0.52710000	40,35	21,27
00020269	LAVATORIO / CUBA DE EMBUTIR, OVAL, DE LOUCA BRANCA, SEM LADRAO, DIMENSOES *50 X 35* CM (L X C)	SINAPI	UN	1.00000000	83,48	83,48
TOTAL MATERIAL:						104,75

SERVIÇO	DESCR. SERVIÇO	FONTE	UNID	COEFICIENTE	PREÇO UNITÁRIO	TOTAL
88274	MARMORISTA/GRANITEIRO COM ENCARGOS COMPLEMENTARES	SINAPI	H	0.84580000	22,41	18,95
88316	SERVEnte COM ENCARGOS COMPLEMENTARES	SINAPI	H	0.26650000	15,79	4,21
TOTAL SERVIÇO:						23,16
VALOR:						127,89

14.8. 86906 - TORNEIRA CROMADA DE MESA, 1/2 OU 3/4, PARA LAVATÓRIO, PADRÃO POPULAR - FORNECIMENTO E INSTALAÇÃO. AF_01/2020 (UN)

MATERIAL	DESCR. MATERIAL	FONTE	UNID	COEFICIENTE	PREÇO UNITÁRIO	TOTAL
00003146	FITA VEDA ROSCA EM ROLOS DE 18 MM X 10 M (L X C)	SINAPI	UN	0.02100000	4,50	0,09
00013415	TORNEIRA DE MESA PARA LAVATORIO, FIXA, CROMADA, PADRAO POPULAR, 1/2 " OU 3/4 " (REF 1193)	SINAPI	UN	1.00000000	51,75	51,75
TOTAL MATERIAL:						61,84

SERVIÇO	DESCR. SERVIÇO	FONTE	UNID	COEFICIENTE	PREÇO UNITÁRIO	TOTAL
88267	ENCANADOR OU BOMBEIRO HIDRÁULICO COM ENCARGOS COMPLEMENTARES	SINAPI	H	0.09600000	20,21	1,94
88316	SERVEnte COM ENCARGOS COMPLEMENTARES	SINAPI	H	0.03030000	15,79	0,48
TOTAL SERVIÇO:						2,42
VALOR:						64,25

14.9. 95544 - PAPELEIRA DE PAREDE EM METAL CROMADO SEM TAMPA, INCLUSO FIXAÇÃO. AF_01/2020 (UN)

MATERIAL	DESCR. MATERIAL	FONTE	UNID	COEFICIENTE	PREÇO UNITÁRIO	TOTAL
00011703	PAPELEIRA DE PAREDE EM METAL CROMADO SEM TAMPA	SINAPI	UN	1.00000000	25,08	25,08
TOTAL MATERIAL:						25,08


SERVIÇO	DESCR. SERVIÇO	FONTE	UNID	COEFICIENTE	PREÇO UNITÁRIO	TOTAL
88267	ENCANADOR OU BOMBEIRO HIDRÁULICO COM ENCARGOS COMPLEMENTARES	SINAPI	H	0.31620000	20,21	6,39
88316	SERVEnte COM ENCARGOS COMPLEMENTARES	SINAPI	H	0.09980000	15,79	1,57
TOTAL SERVIÇO:						7,96
VALOR:						33,04


14.10. 100868 - BARRA DE APOIO RETA, EM ACO INOX POLIDO, COMPRIMENTO 80 CM, FIXADA NA PAREDE - FORNECIMENTO E INSTALAÇÃO. AF_01/2020 (UN)

MATERIAL	DESCR. MATERIAL	FONTE	UNID	COEFICIENTE	PREÇO UNITÁRIO	TOTAL
00004351	PARAFUSO NIQUELADO 3 1/2" COM ACABAMENTO CROMADO PARA FIXAR PEÇA SANITARIA, INCLUI PORCA CEGA, ARRUELA E BUCHA DE NYLON TAMANHO S-8	SINAPI	UN	6.00000000	20,87	125,22
00036081	BARRA DE APOIO RETA, EM ACO INOX POLIDO, COMPRIMENTO 80CM, DIAMETRO MINIMO 3 CM	SINAPI	UN	1.00000000	254,00	254,00
TOTAL MATERIAL:						379,22

SERVIÇO	DESCR. SERVIÇO	FONTE	UNID	COEFICIENTE	PREÇO UNITÁRIO	TOTAL
88267	ENCANADOR OU BOMBEIRO HIDRÁULICO COM ENCARGOS COMPLEMENTARES	SINAPI	H	0.94850000	20,21	19,17
88316	SERVEnte COM ENCARGOS COMPLEMENTARES	SINAPI	H	0.29880000	15,79	4,72

Juarez Frutuoso da Silva
Engenheiro Civil
CREA 3291-D

 <p>GOVERNO MUNICIPAL INDEPENDÊNCIA JUNTOS FAZENDO A DIFERENÇA</p>	RELATÓRIO ANALÍTICO - COMPOSIÇÕES DE CUSTOS			
	OBRA:	CONSTRUÇÃO DE ESPAÇO EDUCATIVO URBANO COM 12 SALAS DE AULA COM QUADRA PADRÃO FNDE	DATA : 03/01/2022	BDI : 31,25%
	LOCAL:	AVENIDA PELO SINAL (CE - 176) BAIRRO COHAB	SEINFRA	027.1 COM DESONERAÇÃO 83,85% 47,76% 09/2021
	MUNICÍPIO:	INDEPENDÊNCIA / CE	SINAPI	2021/11 COM DESONERAÇÃO 83,85% 47,46% 12/2021
CLIENTE:	PREFEITURA MUNICIPAL DE INDEPENDÊNCIA	COMPOSIÇÕES PRÓPRIAS 0,00% 0,00%		

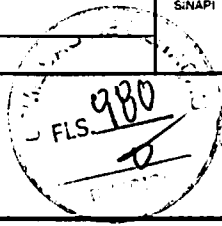

TOTAL SERVIÇO:	23,89
VALOR:	403,09

14.11. 100864 - BARRA DE APOIO EM "L", EM ACO INOX POLIDO 80 X 80 CM, FIXADA NA PAREDE - FORNECIMENTO E INSTALACAO. AF_01/2020 (UN)

MATERIAL	FORTE	UND	COEFICIENTE	PREÇO UNITÁRIO	TOTAL
00004351 PARAFUSO NIQUELADO 3 1/2" COM ACABAMENTO CROMADO PARA FIXAR PEÇA SANITARIA, INCLUI PORCA CEGA, ARRUELA E BUCHA DE NYLON TAMANHO S-8	SINAPI	UN	9,00000000	20,87	187,83
00036209 BARRA DE APOIO EM "L", EM ACO INOX POLIDO 80 X 80 CM, DIAMETRO MINIMO 3 CM	SINAPI	UN	1,00000000	559,13	559,13
TOTAL MATERIAL:					746,96

SERVIÇO	FORTE	UND	COEFICIENTE	PREÇO UNITÁRIO	TOTAL
88267 ENCANADOR OU BOMBEIRO HIDRÁULICO COM ENCARGOS COMPLEMENTARES	SINAPI	H	1,42280000	20,21	28,75
88316 SERVENTE COM ENCARGOS COMPLEMENTARES	SINAPI	H	0,44830000	15,79	7,08
TOTAL SERVIÇO:					36,83
VALOR:					782,78

14.12. C4825 - PORTA PAPEL TOALHA (DISPENSER)EM ABS (UN)

MAO DE OBRA	FORTE	UND	COEFICIENTE	PREÇO UNITÁRIO	TOTAL
12391 PEDREIRO	SEINFRA	H	0,50000000	20,77	10,38
TOTAL MAO DE OBRA:					10,39

MATERIAL	FORTE	UND	COEFICIENTE	PREÇO UNITÁRIO	TOTAL
19139 TOALHEIRO PLASTICO TIPO DISPENSER PARA PAPEL TOALHA INTERFOLHADO	SEINFRA	UN	1,00000000	42,35	42,35
TOTAL MATERIAL:					42,35
VALOR:					52,74

14.13. 95547 - SABONETEIRA PLASTICA TIPO DISPENSER PARA SABONETE LIQUIDO COM RESERVATORIO 800 A 1500 ML, INCLUSO FIXAÇÃO. AF_01/2020 (UN)

MATERIAL	FORTE	UND	COEFICIENTE	PREÇO UNITÁRIO	TOTAL
00011758 SABONETEIRA PLASTICA TIPO DISPENSER PARA SABONETE LIQUIDO COM RESERVATORIO 800 A 1500 ML	SINAPI	UN	1,00000000	61,69	61,69
TOTAL MATERIAL:					61,69

SERVIÇO	FORTE	UND	COEFICIENTE	PREÇO UNITÁRIO	TOTAL
88267 ENCANADOR OU BOMBEIRO HIDRÁULICO COM ENCARGOS COMPLEMENTARES	SINAPI	H	0,31620000	20,21	6,39
88316 SERVENTE COM ENCARGOS COMPLEMENTARES	SINAPI	H	0,09960000	15,79	1,57
TOTAL SERVIÇO:					7,96
VALOR:					69,65

14.14. 86919 - TANQUE DE LOUÇA BRANCA COM COLUNA, 30L OU EQUIVALENTE, INCLUSO SIFÃO FLEXÍVEL EM PVC, VÁLVULA METÁLICA E TORNEIRA DE METAL CROMADO PADRÃO MÉDIO - FORNECIMENTO E INSTALAÇÃO. AF_01/2020 (UN)

SERVIÇO	FORTE	UND	COEFICIENTE	PREÇO UNITÁRIO	TOTAL
86872 TANQUE DE LOUÇA BRANCA COM COLUNA, 30L OU EQUIVALENTE - FORNECIMENTO E INSTALAÇÃO. AF_01/2020	SINAPI	UN	1,00000000	641,59	641,59
86877 VÁLVULA EM METAL CROMADO 1.1/2 X 1.1/2 PARA TANQUE OU LAVATÓRIO, COM OU SEM LADRÃO - FORNECIMENTO E INSTALAÇÃO. AF_01/2020	SINAPI	UN	1,00000000	48,45	48,45
86883 SIFÃO DO TIPO FLEXÍVEL EM PVC X 1.1/2 - FORNECIMENTO E INSTALAÇÃO. AF_01/2020	SINAPI	UN	1,00000000	11,41	11,41

Juarez Frutuoso da Silva
Engenheiro Civil
CREA 3291-D

GOVERNO MUNICIPAL INDEPENDÊNCIA JUNTOS FAZENDO A CRIANÇA		RELATÓRIO ANALÍTICO - COMPOSIÇÕES DE CUSTOS			
OBRA:	CONSTRUÇÃO DE ESPAÇO EDUCATIVO URBANO COM 12 SALAS DE AULA COM QUADRA PADRÃO FNDE	DATA: 03/01/2022		BDI: 31,25%	
LOCAL:	AVENIDA PELO SINAL (CE - 176) BAIRRO COHAB	SEINFRA	027.1 COM DESONERAÇÃO	83,65%	47,76%
MUNICÍPIO:	INDEPENDÊNCIA / CE	SINAPI	2021/11 COM DESONERAÇÃO	83,65%	47,46%
CLIENTE:	PREFEITURA MUNICIPAL DE INDEPENDÊNCIA	COMPOSIÇÕES PRÓPRIAS		0,00%	0,00%

86914	TORNEIRA CROMADA 1/2 OU 3/4 PARA TANQUE. PADRÃO MÉDIO FORNECIMENTO E INSTALAÇÃO. AF_01/2020	UN	1,00000000	71,32	71,32
				TOTAL SERVIÇO:	772,77
				VALOR:	772,77

14.15. 86936 - CUBA DE EMBUTIR DE AÇO INOXIDÁVEL MÉDIA, INCLUSO VÁLVULA TIPO AMERICANA E SIFÃO TIPO GARRAFA EM METAL CROMADO - FORNECIMENTO E INSTALAÇÃO. AF_01/2020 (UN)

SERVIÇO	QUANTIDADE	UNID.	COEFICIENTE	PREÇO UNITÁRIO	TOTAL
86878	VÁLVULA EM METAL CROMADO TIPO AMERICANA 3.1/2 X 1.1/2 PARA PIA - FORNECIMENTO E INSTALAÇÃO. AF_01/2020	UN	1,00000000	52,20	52,20
86881	SIFÃO DO TIPO GARRAFA EM METAL CROMADO 1 X 1.1/2 - FORNECIMENTO E INSTALAÇÃO. AF_01/2020	UN	1,00000000	146,47	146,47
86900	CUBA DE EMBUTIR RETANGULAR DE AÇO INOXIDÁVEL, 46 X 30 X 12 CM - FORNECIMENTO E INSTALAÇÃO. AF_01/2020	UN	1,00000000	172,27	172,27
				TOTAL SERVIÇO:	370,94
				VALOR:	370,94

14.16. 86909 - TORNEIRA CROMADA TUBO MÓVEL, DE MESA, 1/2 OU 3/4, PARA PIA DE COZINHA, PADRÃO ALTO - FORNECIMENTO E INSTALAÇÃO. AF_01/2020 (UN)

MATERIAL	QUANTIDADE	UNID.	COEFICIENTE	PREÇO UNITÁRIO	TOTAL
00003146	FITA VEDA ROSCA EM ROLOS DE 18 MM X 10 M (L X C)	UN	0,02100000	4,50	0,09
00011772	TORNEIRA CROMADA DE MESA, PARA COZINHA, BICA MOVEL, COM AREJADOR, 1/2 " OU 3/4 " (REF 1167 / 1168)	UN	1,00000000	89,90	89,90
				TOTAL MATERIAL:	89,99

SERVIÇO	QUANTIDADE	UNID.	COEFICIENTE	PREÇO UNITÁRIO	TOTAL
88267	ENCANADOR OU BOMBEIRO HIDRÁULICO COM ENCARGOS COMPLEMENTARES	H	0,18670000	20,21	3,37
88316	SERVENTE COM ENCARGOS COMPLEMENTARES	H	0,05250000	15,79	0,83
				TOTAL SERVIÇO:	4,20
				VALOR:	94,17

14.17. - - Cuba em aço inoxidável completa, dimensões 50x40x30cm (un)

VALOR:	324,40
---------------	---------------

14.18. C2507 - TORNEIRA ELÉTRICA AUTOMÁTICA 220V-2800W (INSTALADO) (UN)


MAO DE OBRA	QUANTIDADE	UNID.	COEFICIENTE	PREÇO UNITÁRIO	TOTAL
10042	AJUDANTE DE ELETRICISTA	H	0,50000000	16,77	8,38
12312	ELETRICISTA	H	0,50000000	20,77	10,38
				TOTAL MAO DE OBRA:	18,76

MATERIAL	QUANTIDADE	UNID.	COEFICIENTE	PREÇO UNITÁRIO	TOTAL
12134	TORNEIRA ELETRICA AUOM. 220V-2500W	UN	1,00000000	140,73	140,73
				TOTAL MATERIAL:	140,73
				VALOR:	159,50

14.19. 100860 - CHUVEIRO ELÉTRICO COMUM CORPO PLÁSTICO, TIPO DUCHA FORNECIMENTO E INSTALAÇÃO. AF_01/2020 (UN)

MATERIAL	QUANTIDADE	UNID.	COEFICIENTE	PREÇO UNITÁRIO	TOTAL
00001368	CHUVEIRO COMUM EM PLÁSTICO BRANCO, COM CANO, 3 TEMPERATURAS, 5500 W (120/220 V)	UN	1,00000000	64,90	64,90
00003146	FITA VEDA ROSCA EM ROLOS DE 18 MM X 10 M (L X C)	UN	0,02100000	4,50	0,09

Juarez Frutuoso da Silva
Engenheiro Civil
CREA 3291-D

		RELATÓRIO ANALÍTICO - COMPOSIÇÕES DE CUSTOS				
OBRA:	CONSTRUÇÃO DE ESPAÇO EDUCATIVO URBANO COM 12 SALAS DE AULA COM QUADRA PADRÃO FNDE	DATA:	03/01/2022	BDI:	31,25%	
LOCAL:	AVENIDA PELO SINAL (CE - 176) BAIRRO COHAB	FONTE:	VERBAS	PERCENTUAL	DATA	
MUNICÍPIO:	INDEPENDÊNCIA / CE	SEINFRA	027.1 COM DESONERAÇÃO	83,85%	47,76%	09/2021
CLIENTE:	PREFEITURA MUNICIPAL DE INDEPENDÊNCIA	SINAPI	2021/11 COM DESONERAÇÃO	83,55%	47,46%	12/2021
			COMPOSIÇÕES PRÓPRIAS	0,00%	0,00%	

TOTAL MATERIAL:	84,99
-----------------	-------

SERVIÇO	FONTE	UNID.	COEFICIENTE	PREÇO UNITÁRIO	TOTAL	
88267	ENCANADOR OU BOMBEIRO HIDRÁULICO COM ENCARGOS COMPLEMENTARES	SINAPI	H	0,44670000	20,21	9,03
88316	SERVEnte COM ENCARGOS COMPLEMENTARES	SINAPI	H	0,14070000	15,79	2,22
TOTAL SERVIÇO:					11,25	
VALOR:					76,23	

14.20. 86916 - TORNEIRA PLÁSTICA 3/4 PARA TANQUE - FORNECIMENTO E INSTALAÇÃO. AF_01/2020 (UN)

MATERIAL	FONTE	UNID.	COEFICIENTE	PREÇO UNITÁRIO	TOTAL	
00003146	FITA VEDA ROSCA EM ROLOS DE 18 MM X 10 M (L X C)	SINAPI	UN	0,03650000	4,50	0,16
00011831	TORNEIRA PLÁSTICA PARA TANQUE 1/2" OU 3/4" COM BICO PARA MANGUEIRA	SINAPI	UN	1,00000000	26,45	26,45
TOTAL MATERIAL:					26,61	

SERVIÇO	FONTE	UNID.	COEFICIENTE	PREÇO UNITÁRIO	TOTAL	
88267	ENCANADOR OU BOMBEIRO HIDRÁULICO COM ENCARGOS COMPLEMENTARES	SINAPI	H	0,15250000	20,21	3,08
88316	SERVEnte COM ENCARGOS COMPLEMENTARES	SINAPI	H	0,04810000	15,79	0,76
TOTAL SERVIÇO:					3,84	
VALOR:					30,44	

14.21. 86904 - LAVATÓRIO LOUÇA BRANCA SUSPENSO, 29,5 X 39CM OU EQUIVALENTE, PADRÃO POPULAR - FORNECIMENTO E INSTALAÇÃO. AF_01/2020 (UN)

MATERIAL	FONTE	UNID.	COEFICIENTE	PREÇO UNITÁRIO	TOTAL	
00004351	PARAFUSO NIQUELADO 3 1/2" COM ACABAMENTO CROMADO PARA FIXAR PEÇA SANITÁRIA, INCLUI PORCA CEGA, ARRUELA E BUCHA DE NYLON TAMANHO S-8	SINAPI	UN	2,00000000	20,87	41,74
00010425	LAVATÓRIO DE LOUÇA BRANCA, SUSPENSO (SEM COLUNA), DIMENSÕES 40 X 30" CM	SINAPI	UN	1,00000000	80,34	80,34
00037329	REJUNTE EPOXI, QUALQUER COR	SINAPI	KG	0,03040000	92,75	2,82
TOTAL MATERIAL:					124,90	

SERVIÇO	FONTE	UNID.	COEFICIENTE	PREÇO UNITÁRIO	TOTAL	
88267	ENCANADOR OU BOMBEIRO HIDRÁULICO COM ENCARGOS COMPLEMENTARES	SINAPI	H	0,38700000	20,21	7,82
88316	SERVEnte COM ENCARGOS COMPLEMENTARES	SINAPI	H	0,18880000	15,79	2,98
TOTAL SERVIÇO:					10,80	
VALOR:					135,68	

14.22. 100875 - BANCO ARTICULADO, EM AÇO INOX, PARA PCD, FIXADO NA PAREDE - FORNECIMENTO E INSTALAÇÃO. AF_01/2020 (UN)

MATERIAL	FONTE	UNID.	COEFICIENTE	PREÇO UNITÁRIO	TOTAL	
00004351	PARAFUSO NIQUELADO 3 1/2" COM ACABAMENTO CROMADO PARA FIXAR PEÇA SANITÁRIA, INCLUI PORCA CEGA, ARRUELA E BUCHA DE NYLON TAMANHO S-8	SINAPI	UN	8,00000000	20,87	166,96
00036215	BANCO ARTICULADO PARA BANHO, EM AÇO INOX POLIDO, 70" CM X 45" CM	SINAPI	UN	1,00000000	1.099,93	1.099,93
TOTAL MATERIAL:					1.266,89	

SERVIÇO	FONTE	UNID.	COEFICIENTE	PREÇO UNITÁRIO	TOTAL	
88267	ENCANADOR OU BOMBEIRO HIDRÁULICO COM ENCARGOS COMPLEMENTARES	SINAPI	H	1,26470000	20,21	25,56
88316	SERVEnte COM ENCARGOS COMPLEMENTARES	SINAPI	H	0,39850000	15,79	6,29

Juarez Frutuoso da Silva
Engenheiro Civil
CREA 3291-D



OBRA: CONSTRUÇÃO DE ESPAÇO EDUCATIVO URBANO COM 12 SALAS DE AULA COM QUADRA PADRÃO FNDE
LOCAL: AVENIDA PELO SINAL (CE - 176) BAIRRO COHAB
MUNICÍPIO: INDEPENDÊNCIA / CE
CLIENTE: PREFEITURA MUNICIPAL DE INDEPENDÊNCIA

RELATÓRIO ANALÍTICO - COMPOSIÇÕES DE CUSTOS

DATA : 03/01/2022	BDI : 31,25%		
SENINRA 0271 COM DESONERAÇÃO	63,85%	47,76%	09/2021
SINAPI 2021/11 COM DESONERAÇÃO	83,95%	47,46%	12/2021
COMPOSIÇÕES PRÓPRIAS	0,00%	0,00%	

TOTAL SERVIÇO: 31,85
VALOR: 1.288,73

SERVIÇO	UNID.	QTD.	COEFICIENTE	PREÇO UNITÁRIO	TOTAL
00011703	UN	1,00000000		25,08	25,08
PAPLEIRA DE PAREDE EM METAL CROMADO SEM TAMPA					
TOTAL MATERIAL: 25,08					

SERVIÇO	UNID.	QTD.	COEFICIENTE	PREÇO UNITÁRIO	TOTAL
88267	H	0,31620000		20,21	6,39
ENCANADOR OU BOMBEIRO HIDRÁULICO COM ENCARGOS COMPLEMENTARES					
88316	H	0,09960000		15,79	1,57
SERVENTE COM ENCARGOS COMPLEMENTARES					
TOTAL SERVIÇO: 7,96					

VALOR: 33,04

14.23. 95544 - PARELIRA DE PAREDE EM METAL CROMADO SEM TAMPA, INCLUSO FIXAÇÃO. AF_01/2020 (UN)

SERVIÇO	UNID.	QTD.	COEFICIENTE	PREÇO UNITÁRIO	TOTAL
00000142	310ML	0,89290000		30,59	27,01
SELANTE ELÁSTICO MONOCOMPONENTE A BASE DE POLIURETANO (PU) PARA JUNTAS DIVERSAS					
00007568	UN	4,81660000		0,61	2,94
BUCHA DE NYLON SEM ABA S10, COM PARAFUSO DE 6,10 X 65 MM EM AÇO ZINCADO COM ROSCA SOBERBA, CABECA CHATA E FENDA PHILLIPS					
00036888	M	6,85040000		30,79	210,92
GUARNIÇÃO / MOLDURA / ARREMATÉ DE ACABAMENTO PARA ESQUADRIA, EM ALUMÍNIO PERFIL 25, ACABAMENTO ANODIZADO BRANCO OU BRILHANTE, PARA 1 FACE					
00039025	UN	0,54730000		871,04	476,72
PORTA DE ABRIR EM ALUMÍNIO TIPO VENEZIANA, ACABAMENTO ANODIZADO NATURAL, SEM GUARNIÇÃO/ALIZAR/VISTA, 87 X 210 CM					
TOTAL MATERIAL: 717,69					

SERVIÇO	UNID.	QTD.	COEFICIENTE	PREÇO UNITÁRIO	TOTAL
88309	H	0,38280000		20,82	7,97
PEDREIRO COM ENCARGOS COMPLEMENTARES					
88316	H	0,19100000		15,79	3,02
SERVENTE COM ENCARGOS COMPLEMENTARES					
TOTAL SERVIÇO: 10,99					

VALOR: 728,64

15.2. 92688 - TUBO DE AÇO GALVANIZADO COM COSTURA, CLASSE MÉDIA, CONEXÃO ROSQUEADA, DN 20 (3/4"), INSTALADO EM RAMAIS E SUB-RAMAIS DE GÁS - FORNECIMENTO E INSTALAÇÃO. AF_10/2020 (M)


SERVIÇO	UNID.	QTD.	COEFICIENTE	PREÇO UNITÁRIO	TOTAL
00007700	M	1,03900000		30,62	31,81
TUBO AÇO GALVANIZADO COM COSTURA, CLASSE MÉDIA, DN 3/4", E = 2,65 . MM, PESO 1,58 . KGM (NBR 5580)					
TOTAL MATERIAL: 31,81					

SERVIÇO	UNID.	QTD.	COEFICIENTE	PREÇO UNITÁRIO	TOTAL
88248	H	0,29700000		16,02	4,76
AUXILIAR DE ENCANADOR OU BOMBEIRO HIDRÁULICO COM ENCARGOS COMPLEMENTARES					
88267	H	0,29700000		20,21	6,00
ENCANADOR OU BOMBEIRO HIDRÁULICO COM ENCARGOS COMPLEMENTARES					
TOTAL SERVIÇO: 10,76					

VALOR: 42,56

15.3. 92693 - LUVA, EM FERRO GALVANIZADO, CONEXÃO ROSQUEADA, DN 15 (1/2"), INSTALADO EM RAMAIS E SUB-RAMAIS DE GÁS - FORNECIMENTO E INSTALAÇÃO. AF_10/2020 (UN)

Juarez Frutoso da Silva
Engenheiro Civil
CPEA 2004-0

 <p>GOVERNO MUNICIPAL INDEPENDÊNCIA MUNICÍPIO - PIAUÍ</p>	RELATÓRIO ANALÍTICO - COMPOSIÇÕES DE CUSTOS						
	OBRA:	CONSTRUÇÃO DE ESPAÇO EDUCATIVO URBANO COM 12 SALAS DE AULA COM QUADRA PADRÃO FNDE	DATA:	03/01/2022	BDI:	31,25%	
	LOCAL:	AVENIDA PELO SINAL (CE - 176) BAIRRO COHAB	SEINFRA	027.1 COM DESONERAÇÃO	83,55%	47,76%	05/2021
	MUNICÍPIO:	INDEPENDÊNCIA / CE	SINAPI	2021/11 COM DESONERAÇÃO	83,55%	47,46%	12/2021
CLIENTE:	PREFEITURA MUNICIPAL DE INDEPENDÊNCIA	COMPOSIÇÕES PRÓPRIAS		0,00%	0,00%		

00003148	FITA VEDA ROSCA EM ROLOS DE 18 MM X 50 M (L X C)	SINAPI	UN	0,00800000	16,59	0,13
00003908	LUVA DE FERRO GALVANIZADO, COM ROSCA BSP, DE 1/2"	SINAPI	UN	1,00000000	5,42	5,42
00007307	FUNDO ANTICORROSIVO PARA METAIS FERROSOS (ZARCAO)	SINAPI	L	0,00200000	31,31	0,06
TOTAL MATERIAL:					5,61	

SERVIÇO	DESCRIÇÃO	FONTE	UNID	COEFICIENTE	PREÇO UNITÁRIO	TOTAL
88248	AUXILIAR DE ENCANADOR OU BOMBEIRO HIDRÁULICO COM ENCARGOS COMPLEMENTARES	SINAPI	H	0,17300000	16,02	2,77
88267	ENCANADOR OU BOMBEIRO HIDRÁULICO COM ENCARGOS COMPLEMENTARES	SINAPI	H	0,17300000	20,21	3,50
TOTAL SERVIÇO:					6,27	
VALOR:					11,87	

15.4. 00039634 - FITA ADESIVA ANTICORROSIVA DE PVC FLEXIVEL, COR PRETA, PARA PROTECAO TUBULACAO, 50 MM X 30 M (L X C), E= *0,25* MM (M)

VALOR: 8,77

15.5. C1250 - ENVELOPE DE CONCRETO P/PROTEÇÃO DE TUBO PVC ENTERRADO (M)

MAO DE OBRA	DESCRIÇÃO	FONTE	UNID	COEFICIENTE	PREÇO UNITÁRIO	TOTAL
12391	PEDREIRO	SEINFRA	H	0,12000000	20,77	2,49
12543	SERVENTE	SEINFRA	H	0,39000000	15,55	6,06
TOTAL MAO DE OBRA:					8,55	

MATERIAL	DESCRIÇÃO	FONTE	UNID	COEFICIENTE	PREÇO UNITÁRIO	TOTAL
10109	AREIA MEDIA	SEINFRA	M3	0,01800000	67,50	1,22
10280	BRITA	SEINFRA	M3	0,02300000	76,19	1,75
10805	CIMENTO PORTLAND	SEINFRA	KG	7,79600000	0,56	4,37
TOTAL MATERIAL:					7,34	
VALOR:					16,89	

15.6. -- Fita anticorrosiva 5cmx30m (2 camadas) (un)

VALOR: 760,41

15.7. -- Regulador 2º estágio com registro (un)

VALOR: 113,92

15.8. -- Instalação básica para abrigo de gás (capacidade 4 cilindros GLP de 45 kg) (un)

VALOR: 867,42


15.9. -- Placa de sinalização em PVC, fotoluminescente, "Proibido fumar" (un)

VALOR: 36,38

15.10. -- Placa de sinalização em PVC, fotoluminescente, "Perigo Inflamavel" (un)

VALOR: 36,38


Juarez Frutuoso da Silva
 Engenheiro Civil
 CRFA 3791-D

 <p>GOVERNO MUNICIPAL INDEPENDÊNCIA JUNTOS FAZENDO A DIFERENÇA</p>	RELATÓRIO ANALÍTICO - COMPOSIÇÕES DE CUSTOS				
	OBRA:	CONSTRUÇÃO DE ESPAÇO EDUCATIVO URBANO COM 12 SALAS DE AULA COM QUADRA PADRÃO FNDE	DATA : 03/01/2022		BDI : 31,25%
	LOCAL:	AVENIDA PELO SINAL (CE - 176) BAIRRO COHAB	SEINFRA	027.1 COM DESONERAÇÃO	83,85% 47,76% 05/2021
	MUNICÍPIO:	INDEPENDÊNCIA / CE	SINAPI	2021/11 COM DESONERAÇÃO	83,55% 47,46% 12/2021
CLIENTE:	PREFEITURA MUNICIPAL DE INDEPENDÊNCIA	COMPOSIÇÕES PRÓPRIAS		0,00% 0,00%	

16.1. 101909 - EXTINTOR DE INCÊNDIO PORTÁTIL COM CARGA DE PQS DE 6 KG, CLASSE BC - FORNECIMENTO E INSTALAÇÃO. AF_10/2020_P (UN)

MATERIAL	DESCRIÇÃO	FORTE	UND	COEFICIENTE	PREÇO UNITÁRIO	TOTAL
00004350	BUCHA DE NYLON, DIAMETRO DO FURO 8 MM, COMPRIMENTO 40 MM, COM PARAFUSO DE ROSCA SOBERBA, CABECA CHATA, FENDA SIMPLES, 4,8 X 50 MM	SINAPI	UN	2,00000000	0,80	1,60
00010892	EXTINTOR DE INCENDIO PORTATIL COM CARGA DE PO QUIMICO SECO (PQS) DE 6 KG, CLASSE BC	SINAPI	UN	1,00000000	260,00	260,00
TOTAL MATERIAL:						261,60

SERVIÇO	DESCRIÇÃO	FORTE	UND	COEFICIENTE	PREÇO UNITÁRIO	TOTAL
88248	AUXILIAR DE ENCANADOR OU BOMBEIRO HIDRÁULICO COM ENCARGOS COMPLEMENTARES	SINAPI	H	0,45740000	16,02	7,33
88267	ENCANADOR OU BOMBEIRO HIDRÁULICO COM ENCARGOS COMPLEMENTARES	SINAPI	H	0,45740000	20,21	9,24
TOTAL SERVIÇO:						16,57

VALOR: 278,16

16.2. 97599 - LUMINÁRIA DE EMERGÊNCIA, COM 30 LÂMPADAS LED DE 2 W, SEM REATOR - FORNECIMENTO E INSTALAÇÃO. AF_02/2020 (UN)

MATERIAL	DESCRIÇÃO	FORTE	UND	COEFICIENTE	PREÇO UNITÁRIO	TOTAL
00038774	LUMINARIA DE EMERGENCIA 30 LEDS, POTENCIA 2 W, BATERIA DE LITIO, AUTONOMIA DE 6 HORAS	SINAPI	UN	1,00000000	23,14	23,14
TOTAL MATERIAL:						23,14

SERVIÇO	DESCRIÇÃO	FORTE	UND	COEFICIENTE	PREÇO UNITÁRIO	TOTAL
88247	AUXILIAR DE ELETRICISTA COM ENCARGOS COMPLEMENTARES	SINAPI	H	0,07480000	16,69	1,25
88264	ELETRICISTA COM ENCARGOS COMPLEMENTARES	SINAPI	H	0,17950000	21,02	3,77
TOTAL SERVIÇO:						5,02

VALOR: 28,15

16.3. C1907 - PINTURA DE PISO INTERNO/EXTERNO. C/TINTA BASE RESINA ACRÍLICA-QUARTZO.2 DEMÃOS (M2)

MAO DE OBRA	DESCRIÇÃO	FORTE	UND	COEFICIENTE	PREÇO UNITÁRIO	TOTAL
I2395	PINTOR	SEINFRA	H	0,50000000	20,77	10,38
I2543	SERVENTE	SEINFRA	H	0,40000000	15,55	6,22
TOTAL MAO DE OBRA:						16,61

MATERIAL	DESCRIÇÃO	FORTE	UND	COEFICIENTE	PREÇO UNITÁRIO	TOTAL
I0154	ÁCIDO MURIÁTICO	SEINFRA	L	0,05000000	5,44	0,27
I2085	TINTA ACRÍLICA C/QUARTZO P/PISO	SEINFRA	L	0,21000000	13,23	2,78
TOTAL MATERIAL:						3,05

VALOR: 19,66

16.4. 00037559 - PLACA DE SINALIZAÇÃO DE SEGURANÇA CONTRA INCENDIO, FOTOLUMINESCENTE, RETANGULAR, *12 X 40* CM, EM PVC *2* MM ANTI-CHAMAS (SIMBOLOS, CORES E PICTOGRAMAS CONFORME NBR 16820) (UN)

VALOR: 40,43

17.1.1. C2066 - QUADRO DE DISTRIBUIÇÃO DE LUZ SOBREPOR ATÉ 6 DIVISÕES, C/BARRAMENTO (UN)

MAO DE OBRA	DESCRIÇÃO	FORTE	UND	COEFICIENTE	PREÇO UNITÁRIO	TOTAL
I0042	AJUDANTE DE ELETRICISTA	SEINFRA	H	1,20000000	16,77	20,12
I2312	ELETRICISTA	SEINFRA	H	1,20000000	20,77	24,92

Juarez Frutuoso da Silva
Engenheiro Civil
CREA 3291-D



RELATÓRIO ANALÍTICO - COMPOSIÇÕES DE CUSTOS

OBRA:	CONSTRUÇÃO DE ESPAÇO EDUCATIVO URBANO COM 12 SALAS DE AULA COM QUADRA PADRÃO FNDE	DATA: 03/01/2022	BDI: 31,25%
LOCAL:	AVENIDA PELO SINAL (CE - 176) BAIRRO COHAB	SEINFRA	027.1 COM DESONERAÇÃO 83,85% 47,76% 05/2021
MUNICÍPIO:	INDEPENDÊNCIA / CE	SINAPI	2021/11 COM DESONERAÇÃO 83,55% 47,46% 12/2021
CLIENTE:	PREFEITURA MUNICIPAL DE INDEPENDÊNCIA		COMPOSIÇÕES PRÓPRIAS 0,00% 0,00%

TOTAL MAO DE OBRA:	45,04
---------------------------	-------

MATERIAL	QUANTIDADE	UNID.	COEFICIENTE	PREÇO UNITÁRIO	TOTAL	
10193	BARRAMENTO NEUTRO P/ BAIXA TENSÃO	SEINFRA	UN	1,00000000	32,39	32,39
10194	BARRAMENTO PRINCIPAL P/ BAIXA TENSÃO	SEINFRA	UN	1,00000000	31,86	31,86
10195	BARRAMENTO TERRA P/ BAIXA TENSÃO	SEINFRA	UN	1,00000000	26,34	26,34
11747	QUADRO DE DISTRIBUIÇÃO SOBREPOR ATÉ 6 DIVISÕES	SEINFRA	UN	1,00000000	36,87	36,87

TOTAL MATERIAL:	127,48
------------------------	--------

VALOR:	172,51
---------------	--------

17.1.2. C2072 - QUADRO DE DISTRIBUIÇÃO DE LUZ SOBREPOR ATÉ 12 DIVISÕES 255X315X135mm, C/BARRAMENTO (UN)

MAO DE OBRA	QUANTIDADE	UNID.	COEFICIENTE	PREÇO UNITÁRIO	TOTAL	
10042	AJUDANTE DE ELETRICISTA	SEINFRA	H	2,00000000	16,77	33,54
12312	ELETRICISTA	SEINFRA	H	2,00000000	20,77	41,54

TOTAL MAO DE OBRA:	75,08
---------------------------	-------

MATERIAL	QUANTIDADE	UNID.	COEFICIENTE	PREÇO UNITÁRIO	TOTAL	
10193	BARRAMENTO NEUTRO P/ BAIXA TENSÃO	SEINFRA	UN	1,00000000	32,39	32,39
10194	BARRAMENTO PRINCIPAL P/ BAIXA TENSÃO	SEINFRA	UN	1,00000000	31,86	31,86
10195	BARRAMENTO TERRA P/ BAIXA TENSÃO	SEINFRA	UN	1,00000000	26,34	26,34
11755	QUADRO DISTRIBUIÇÃO LUZ 255X315X135MM	SEINFRA	UN	1,00000000	104,39	104,39

TOTAL MATERIAL:	194,98
------------------------	--------

VALOR:	270,06
---------------	--------

17.1.3. C2072 - QUADRO DE DISTRIBUIÇÃO DE LUZ SOBREPOR ATÉ 12 DIVISÕES 255X315X135mm, C/BARRAMENTO (UN)

MAO DE OBRA	QUANTIDADE	UNID.	COEFICIENTE	PREÇO UNITÁRIO	TOTAL	
10042	AJUDANTE DE ELETRICISTA	SEINFRA	H	2,00000000	16,77	33,54
12312	ELETRICISTA	SEINFRA	H	2,00000000	20,77	41,54

TOTAL MAO DE OBRA:	75,08
---------------------------	-------

MATERIAL	QUANTIDADE	UNID.	COEFICIENTE	PREÇO UNITÁRIO	TOTAL	
10193	BARRAMENTO NEUTRO P/ BAIXA TENSÃO	SEINFRA	UN	1,00000000	32,39	32,39
10194	BARRAMENTO PRINCIPAL P/ BAIXA TENSÃO	SEINFRA	UN	1,00000000	31,86	31,86
10195	BARRAMENTO TERRA P/ BAIXA TENSÃO	SEINFRA	UN	1,00000000	26,34	26,34
11755	QUADRO DISTRIBUIÇÃO LUZ 255X315X135MM	SEINFRA	UN	1,00000000	104,39	104,39

TOTAL MATERIAL:	194,98
------------------------	--------


VALOR:	270,06
---------------	--------


17.1.4. 101878 - QUADRO DE DISTRIBUIÇÃO DE ENERGIA EM CHAPA DE AÇO GALVANIZADO, DE SOBREPOR, COM BARRAMENTO TRIFÁSICO, PARA 18 DISJUNTORES DIN 100A - FORNECIMENTO E INSTALAÇÃO. AF_10/2020 (UN)

MATERIAL	QUANTIDADE	UNID.	COEFICIENTE	PREÇO UNITÁRIO	TOTAL	
00012038	QUADRO DE DISTRIBUIÇÃO COM BARRAMENTO TRIFÁSICO, DE SOBREPOR, EM CHAPA DE AÇO GALVANIZADO, PARA 18 DISJUNTORES DIN, 100 A	SINAPI	UN	1,00000000	581,43	581,43

TOTAL MATERIAL:	581,43
------------------------	--------

SERVIÇO	QUANTIDADE	UNID.	COEFICIENTE	PREÇO UNITÁRIO	TOTAL	
88247	AUXILIAR DE ELETRICISTA COM ENCARGOS COMPLEMENTARES	SINAPI	H	1,52330000	16,69	25,42
88264	ELETRICISTA COM ENCARGOS COMPLEMENTARES	SINAPI	H	1,52330000	21,02	32,02

 <p>GOVERNO MUNICIPAL INDEPENDÊNCIA CONTOS FAZENDO ACREDITAR</p>	RELATÓRIO ANALÍTICO - COMPOSIÇÕES DE CUSTOS			
	OBRA:	CONSTRUÇÃO DE ESPAÇO EDUCATIVO URBANO COM 12 SALAS DE AULA COM QUADRA PADRÃO FNDE	DATA: 03/01/2022	BDI: 31,25%
	LOCAL:	AVENIDA PELO SINAL (CE - 176) BAIRRO COHAB	SEINFRA	027 I COM DESONERAÇÃO 83,85% 47,76% 09/2021
	MUNICÍPIO:	INDEPENDÊNCIA / CE	SINAPI	2021/11 COM DESONERAÇÃO 83,55% 47,46% 12/2021
CLIENTE:	PREFEITURA MUNICIPAL DE INDEPENDÊNCIA	COMPOSIÇÕES PRÓPRIAS 0,00% 0,00%		

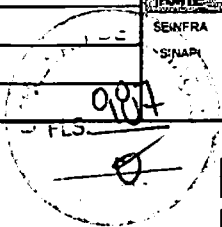

TOTAL SERVIÇO:	57,44
VALOR:	638,86

17.1.5. 101878 - QUADRO DE DISTRIBUIÇÃO DE ENERGIA EM CHAPA DE AÇO GALVANIZADO, DE SOBREPOR, COM BARRAMENTO TRIFÁSICO, PARA 18 DISJUNTORES DIN 100A - FORNECIMENTO E INSTALAÇÃO. AF_10/2020 (UN)

MATERIAL	DESCRIÇÃO	FONTE	UNID	COEFICIENTE	PREÇO UNITÁRIO	TOTAL
00012038	QUADRO DE DISTRIBUICAO COM BARRAMENTO TRIFASICO, DE SOBREPOR. EM CHAPA DE ACO GALVANIZADO, PARA 18 DISJUNTORES DIN. 100 A	SINAPI	UN	1,00000000	581,43	581,43
TOTAL MATERIAL:						581,43

SERVIÇO	DESCRIÇÃO	FONTE	UNID	COEFICIENTE	PREÇO UNITÁRIO	TOTAL
88247	AUXILIAR DE ELETRICISTA COM ENCARGOS COMPLEMENTARES	SINAPI	H	1,52330000	16,69	25,42
88264	ELETRICISTA COM ENCARGOS COMPLEMENTARES	SINAPI	H	1,52330000	21,02	32,02
TOTAL SERVIÇO:						57,44

VALOR:	638,86
--------	--------

17.1.6. 100560 - QUADRO DE DISTRIBUIÇÃO PARA TELEFONE N.2, 20X20X12CM EM CHAPA METALICA, DE EMBUTIR, SEM ACESSORIOS, PADRÃO TELEBRAS, FORNECIMENTO E INSTALAÇÃO. AF_11/2019 (UN)

MATERIAL	DESCRIÇÃO	FONTE	UNID	COEFICIENTE	PREÇO UNITÁRIO	TOTAL
00011250	CAIXA DE PASSAGEM/ LUZ / TELEFONIA, DE EMBUTIR, EM CHAPA DE ACO GALVANIZADO, DIMENSOES 20 X 20 X "12" CM (PADRAO CONCESSIONARIA LOCAL)	SINAPI	UN	1,00000000	76,63	76,63
TOTAL MATERIAL:						76,63

SERVIÇO	DESCRIÇÃO	FONTE	UNID	COEFICIENTE	PREÇO UNITÁRIO	TOTAL
87367	ARGAMASSA TRAÇO 1:1:6 (EM VOLUME DE CIMENTO, CAL E AREIA MÉDIA ÚMIDA) PARA EMBOÇO/MASSA ÚNICA/ASSENTAMENTO DE ALVENARIA DE VEDAÇÃO, PREPARO MANUAL. AF_08/2019	SINAPI	M3	0,00430000	522,65	2,25
88247	AUXILIAR DE ELETRICISTA COM ENCARGOS COMPLEMENTARES	SINAPI	H	0,88000000	16,69	14,69
88264	ELETRICISTA COM ENCARGOS COMPLEMENTARES	SINAPI	H	0,88000000	21,02	18,50
TOTAL SERVIÇO:						35,44

VALOR:	112,04
--------	--------

17.1.7. C3579 - QUADRO DE MEDIÇÃO PADRÃO COELCE - PADRÃO POPULAR (UN)

MAO DE OBRA	DESCRIÇÃO	FONTE	UNID	COEFICIENTE	PREÇO UNITÁRIO	TOTAL
10042	AJUDANTE DE ELETRICISTA	SEINFRA	H	1,00000000	16,77	16,77
12312	ELETRICISTA	SEINFRA	H	1,00000000	20,77	20,77
TOTAL MAO DE OBRA:						37,54


MATERIAL	DESCRIÇÃO	FONTE	UNID	COEFICIENTE	PREÇO UNITÁRIO	TOTAL
16129	QUADRO MEDIÇÃO PADRÃO COELCE (PADRÃO MUTIRÃO)	SEINFRA	UN	1,00000000	49,39	49,39
TOTAL MATERIAL:						49,39

VALOR:	86,93
--------	-------

17.1.8. 93654 - DISJUNTOR MONOPOLAR TIPO DIN, CORRENTE NOMINAL DE 16A - FORNECIMENTO E INSTALAÇÃO. AF_10/2020 (UN)

MATERIAL	DESCRIÇÃO	FONTE	UNID	COEFICIENTE	PREÇO UNITÁRIO	TOTAL
00001570	TERMINAL A COMPRESSAO EM COBRE ESTANHADO PARA CABO 2,5 MM2, 1 FURO E 1 COMPRESSAO, PARA PARAFUSO DE FIXACAO M5	SINAPI	UN	1,00000000	0,93	0,93
00034653	DISJUNTOR TIPO DIN/IEC, MONOPOLAR DE 6 ATE 32A	SINAPI	UN	1,00000000	9,26	9,26

Juarez Frutuoso da Silva
Engenheiro Civil
CREA 3291-D

	RELATÓRIO ANALÍTICO - COMPOSIÇÕES DE CUSTOS				
	OBRA:	CONSTRUÇÃO DE ESPAÇO EDUCATIVO URBANO COM 12 SALAS DE AULA COM QUADRA PADRÃO FNDE	DATA : 03/01/2022		BDI : 31,25%
	LOCAL:	AVENIDA PELO SINAL (CE - 176) BAIRRO COHAB	FONTE:	PERÍODO:	
	MUNICÍPIO:	INDEPENDÊNCIA / CE	BEINFRA	027.1 COM DESONERAÇÃO	83,85% 47,76% 05/2021
CLIENTE:	PREFEITURA MUNICIPAL DE INDEPENDÊNCIA	SINAPI	2021/11 COM DESONERAÇÃO	83,55% 47,46% 12/2021	
			COMPOSIÇÕES PRÓPRIAS	0,00% 0,00%	

FLS. 988

TOTAL MATERIAL:	10,19
------------------------	--------------

SERVIÇO	FONTE	UMD	COEFICIENTE	PREÇO UNITÁRIO	TOTAL
88247	SINAPI	H	0,04760000	16,69	0,79
88264	SINAPI	H	0,04760000	21,02	1,00
TOTAL SERVIÇO:					1,79
VALOR:					11,98

17.1.9. 93655 - DISJUNTOR MONOPOLAR TIPO DIN, CORRENTE NOMINAL DE 20A - FORNECIMENTO E INSTALAÇÃO. AF_10/2020 (UN)

MATERIAL	FONTE	UMD	COEFICIENTE	PREÇO UNITÁRIO	TOTAL
00001571	SINAPI	UN	1,00000000	1,21	1,21
00034653	SINAPI	UN	1,00000000	9,26	9,26
TOTAL MATERIAL:					10,47

SERVIÇO	FONTE	UMD	COEFICIENTE	PREÇO UNITÁRIO	TOTAL
88247	SINAPI	H	0,06630000	16,69	1,11
88264	SINAPI	H	0,06630000	21,02	1,39
TOTAL SERVIÇO:					2,50
VALOR:					12,96

17.1.10. 93671 - DISJUNTOR TRIPOLAR TIPO DIN, CORRENTE NOMINAL DE 32A - FORNECIMENTO E INSTALAÇÃO. AF_10/2020 (UN)

MATERIAL	FONTE	UMD	COEFICIENTE	PREÇO UNITÁRIO	TOTAL
00001573	SINAPI	UN	3,00000000	1,44	4,32
00034709	SINAPI	UN	1,00000000	65,07	65,07
TOTAL MATERIAL:					69,39


SERVIÇO	FONTE	UMD	COEFICIENTE	PREÇO UNITÁRIO	TOTAL
88247	SINAPI	H	0,27340000	16,69	4,56
88264	SINAPI	H	0,27340000	21,02	5,75
TOTAL SERVIÇO:					10,31
VALOR:					79,69

17.1.11. 93656 - DISJUNTOR MONOPOLAR TIPO DIN, CORRENTE NOMINAL DE 25A - FORNECIMENTO E INSTALAÇÃO. AF_10/2020 (UN)

MATERIAL	FONTE	UMD	COEFICIENTE	PREÇO UNITÁRIO	TOTAL
00001571	SINAPI	UN	1,00000000	1,21	1,21
00034653	SINAPI	UN	1,00000000	9,26	9,26
TOTAL MATERIAL:					10,47

SERVIÇO	FONTE	UMD	COEFICIENTE	PREÇO UNITÁRIO	TOTAL
88247	SINAPI	H	0,06630000	16,69	1,11
88264	SINAPI	H	0,06630000	21,02	1,39
TOTAL SERVIÇO:					2,50
VALOR:					12,96

Juarez Frutuoso da Silva
Engenheiro Civil
CREA 3291-D

 <p>GOVERNO MUNICIPAL INDEPENDÊNCIA CONTOS FAZENDO ACERTAR</p>	RELATÓRIO ANALÍTICO - COMPOSIÇÕES DE CUSTOS			
	OBRA:	CONSTRUÇÃO DE ESPAÇO EDUCATIVO URBANO COM 12 SALAS DE AULA COM QUADRA PADRÃO FNDE	DATA : 03/01/2022	BDI : 31,25%
	LOCAL:	AVENIDA PELO SINAL (CE - 176) BAIRRO COHAB	SEINFRA	027.1 CCM DESONERAÇÃO 83,85% 47,76% 09/2021
	MUNICÍPIO:	INDEPENDÊNCIA / CE	SINAPI	2021/11 COM DESONERAÇÃO 83,85% 47,46% 12/2021
CLIENTE:	PREFEITURA MUNICIPAL DE INDEPENDÊNCIA	COMPOSIÇÕES PRÓPRIAS 0,00% 0,00%		

17.1.12. 93673 - DISJUNTOR TRIPOLAR TIPO DIN, CORRENTE NOMINAL DE 50A - FORNECIMENTO E INSTALAÇÃO. AF_10/2020 (UN)

MATERIAL	DESCR. MATERIAL	FONTE	UNID	COEFICIENTE	PREÇO UNITÁRIO	TOTAL
00001575	TERMINAL A COMPRESSAO EM COBRE ESTANHADO PARA CABO 16 MM2, 1 FURO E 1 COMPRESSAO, PARA PARAFUSO DE FIXACAO M6	SINAPI	UN	3,00000000	1,85	5,55
00034709	DISJUNTOR TIPO DIN/IEC, TRIPOLAR DE 10 ATE 50A	SINAPI	UN	1,00000000	65,07	65,07
TOTAL MATERIAL:						70,62

SERVICO	DESCR. SERVICO	FONTE	UNID	COEFICIENTE	PREÇO UNITÁRIO	TOTAL
88247	AUXILIAR DE ELETRICISTA COM ENCARGOS COMPLEMENTARES	SINAPI	H	0,56770000	16,69	9,47
88264	ELETRICISTA COM ENCARGOS COMPLEMENTARES	SINAPI	H	0,56770000	21,02	11,93
TOTAL SERVICO:						21,40

VALOR: 92,02

17.1.13. 101896 - DISJUNTOR TERMOMAGNÉTICO TRIPOLAR , CORRENTE NOMINAL DE 200A - FORNECIMENTO E INSTALAÇÃO. AF_10/2020 (UN)

MATERIAL	DESCR. MATERIAL	FONTE	UNID	COEFICIENTE	PREÇO UNITÁRIO	TOTAL
00001580	TERMINAL A COMPRESSAO EM COBRE ESTANHADO PARA CABO 95 MM2, 1 FURO E 1 COMPRESSAO, PARA PARAFUSO DE FIXACAO M12	SINAPI	UN	3,00000000	7,68	23,04
00002377	DISJUNTOR TERMOMAGNETICO TRIPOLAR 200 A / 600 V, TIPO FXD / ICC - 35 KA	SINAPI	UN	1,00000000	565,09	565,09
TOTAL MATERIAL:						588,13

SERVICO	DESCR. SERVICO	FONTE	UNID	COEFICIENTE	PREÇO UNITÁRIO	TOTAL
88247	AUXILIAR DE ELETRICISTA COM ENCARGOS COMPLEMENTARES	SINAPI	H	1,32320000	16,69	22,08
88264	ELETRICISTA COM ENCARGOS COMPLEMENTARES	SINAPI	H	1,32320000	21,02	27,81
TOTAL SERVICO:						49,89

VALOR: 638,02

17.2.1. 91834 - ELETRODUTO FLEXÍVEL CORRUGADO, PVC, DN 25 MM (3/4"), PARA CIRCUITOS TERMINAIS, INSTALADO EM FORRO - FORNECIMENTO E INSTALAÇÃO. AF_12/2015 (M)

MATERIAL	DESCR. MATERIAL	FONTE	UNID	COEFICIENTE	PREÇO UNITÁRIO	TOTAL
00002688	ELETRODUTO PVC FLEXIVEL CORRUGADO, COR AMARELA, DE 25 MM	SINAPI	M	1,10000000	2,47	2,72
TOTAL MATERIAL:						2,72


SERVICO	DESCR. SERVICO	FONTE	UNID	COEFICIENTE	PREÇO UNITÁRIO	TOTAL
88247	AUXILIAR DE ELETRICISTA COM ENCARGOS COMPLEMENTARES	SINAPI	H	0,07000000	16,69	1,17
88264	ELETRICISTA COM ENCARGOS COMPLEMENTARES	SINAPI	H	0,07000000	21,02	1,47
91170	FIXAÇÃO DE TUBOS HORIZONTAIS DE PVC, CPVC OU COBRE DIÂMETROS MENORES OU IGUAIS A 40 MM OU ELETROCALHAS ATÉ 150MM DE LARGURA, COM ABRAÇADEIRA METÁLICA RÍGIDA TIPO D 1/2, FIXADA EM PERFILADO EM LAJE. AF_05/2015	SINAPI	M	1,00000000	2,40	2,40
TOTAL SERVICO:						5,04

VALOR: 7,74

17.2.2. 91836 - ELETRODUTO FLEXÍVEL CORRUGADO, PVC, DN 32 MM (1"), PARA CIRCUITOS TERMINAIS, INSTALADO EM FORRO - FORNECIMENTO E INSTALAÇÃO. AF_12/2015 (M)

MATERIAL	DESCR. MATERIAL	FONTE	UNID	COEFICIENTE	PREÇO UNITÁRIO	TOTAL
00002690	ELETRODUTO PVC FLEXIVEL CORRUGADO, COR AMARELA, DE 32 MM	SINAPI	M	1,10000000	4,22	4,64
TOTAL MATERIAL:						4,64


Juarez Frutuoso da Silva
 Engenheiro Civil
 CREA 3291-D

 <p>GOVERNO MUNICIPAL INDEPENDÊNCIA UNTO FAZENDO ACONTECER</p>	RELATÓRIO ANALÍTICO - COMPOSIÇÕES DE CUSTOS				
	OBRA:	CONSTRUÇÃO DE ESPAÇO EDUCATIVO URBANO COM 12 SALAS DE AULA COM QUADRA PADRÃO FNDE	DATA : 03/01/2022		BDI : 31,25%
	LOCAL:	AVENIDA PELO SINAL (CE - 176) BAIRRO COHAB	ORÇÃO:	027.1 COM DESONERAÇÃO	83,85% 47,76% 05/2021
	MUNICÍPIO:	INDEPENDÊNCIA / CE	SINAPI:	2021/11 COM DESONERAÇÃO	83,55% 47,46% 12/2021
CLIENTE:	PREFEITURA MUNICIPAL DE INDEPENDÊNCIA	COMPOSIÇÕES PRÓPRIAS 0,00% 0,00%			

SERVIÇO	FONTE	UNID.	COEFICIENTE	PREÇO UNITÁRIO	TOTAL
88247	SINAPI	H	0,09000000	16,69	1,50
88264	SINAPI	H	0,09000000	21,02	1,89
91170	SINAPI	M	1,00000000	2,40	2,40
TOTAL SERVIÇO:					6,79
VALOR:					10,43

17.2.3. 91865 - ELETRODUTO RÍGIDO ROSCÁVEL, PVC, DN 40 MM (1 1/4"), PARA CIRCUITOS TERMINAIS, INSTALADO EM FORRO - FORNECIMENTO E INSTALAÇÃO. AF_12/2015 (M)

MATERIAL	FONTE	UNID.	COEFICIENTE	PREÇO UNITÁRIO	TOTAL
00002684	SINAPI	M	1,01700000	9,77	9,94
TOTAL MATERIAL:					9,94

SERVIÇO	FONTE	UNID.	COEFICIENTE	PREÇO UNITÁRIO	TOTAL
88247	SINAPI	H	0,13400000	16,69	2,24
88264	SINAPI	H	0,13400000	21,02	2,82
91170	SINAPI	M	1,00000000	2,40	2,40
TOTAL SERVIÇO:					7,46
VALOR:					17,37

17.2.4. 91865 - ELETRODUTO RÍGIDO ROSCÁVEL, PVC, DN 40 MM (1 1/4"), PARA CIRCUITOS TERMINAIS, INSTALADO EM FORRO - FORNECIMENTO E INSTALAÇÃO. AF_12/2015 (M)

MATERIAL	FONTE	UNID.	COEFICIENTE	PREÇO UNITÁRIO	TOTAL
00002684	SINAPI	M	1,01700000	9,77	9,94
TOTAL MATERIAL:					9,94

SERVIÇO	FONTE	UNID.	COEFICIENTE	PREÇO UNITÁRIO	TOTAL
88247	SINAPI	H	0,13400000	16,69	2,24
88264	SINAPI	H	0,13400000	21,02	2,82
91170	SINAPI	M	1,00000000	2,40	2,40
TOTAL SERVIÇO:					7,46
VALOR:					17,37

17.2.5. 93008 - ELETRODUTO RÍGIDO ROSCÁVEL, PVC, DN 50 MM (1 1/2") - FORNECIMENTO E INSTALAÇÃO. AF_12/2015 (M)

MATERIAL	FONTE	UNID.	COEFICIENTE	PREÇO UNITÁRIO	TOTAL
00002680	SINAPI	M	1,10000000	10,73	11,80
TOTAL MATERIAL:					11,80

SERVIÇO	FONTE	UNID.	COEFICIENTE	PREÇO UNITÁRIO	TOTAL
88247	SINAPI	H	0,11200000	16,69	1,87
88264	SINAPI	H	0,11200000	21,02	2,35
TOTAL SERVIÇO:					4,22
VALOR:					16,01

Juarez Frutuoso da Silva
Engenheiro Civil
CREA 3291-D



ORÇAMENTO	CONSTRUÇÃO DE ESPAÇO EDUCATIVO URBANO COM 12 SALAS DE AULA COM QUADRA PADRÃO FNDE
LOCAL:	AVENIDA PELO SINAL (CE - 176) BAIRRO COHAB
MUNICÍPIO:	INDEPENDÊNCIA / CE
CLIENTE:	PREFEITURA MUNICIPAL DE INDEPENDÊNCIA
RELATÓRIO ANALÍTICO - COMPOSIÇÕES DE CUSTOS DATA : 03/01/2022 BDI : 31,25% 027.1 COM DESONERAÇÃO 83,85% 47,76% 05/2021 2021/11 COM DESONERAÇÃO 83,55% 47,46% 12/2021 COMPOSIÇÕES PRÓPRIAS 0,00% 0,00%	

MATERIAL	00002682	ELETRODUTO DE PVC RÍGIDO ROSCÁVEL DE 2 1/2", SEM LUVA	M	SINAPI	1,10000000	25,59	28,15	
		TOTAL MATERIAL:						28,15
17.2.6. 93010 - ELETRODUTO RÍGIDO ROSCÁVEL, PVC, DN 75 MM (2 1/2") - FORNECIMENTO E INSTALAÇÃO, AF_12/2015 (M)								

SERVIÇO	88247	AUXILIAR DE ELETRICISTA COM ENCARGOS COMPLEMENTARES	H	SINAPI	0,15400000	16,69	2,57	
	88264	ELETRICISTA COM ENCARGOS COMPLEMENTARES	H	SINAPI	0,15400000	21,02	3,24	
		TOTAL SERVIÇO:						5,81
17.2.7. C1163 - DUTO PERFURADO - PERFILADOS CHAPA DE AÇO (25X25)mm (M)								

MÃO DE OBRA	10042	AJUDANTE DE ELETRICISTA	H	SEINFRA	0,80000000	16,77	13,42	
	12312	ELETRICISTA	H	SEINFRA	0,80000000	20,77	16,62	
		TOTAL MÃO DE OBRA:						30,04
17.2.8. C1165 - DUTO PERFURADO - PERFILADOS CHAPA DE AÇO (38X38)mm (M)								


MATERIAL	11054	DUTO PERFURADO-PERFILADOS CHAPA DE AÇO (25 X 25)MM	M	SEINFRA	1,00000000	10,04	10,04	
		TOTAL MATERIAL:						10,04
17.2.9. 83446 - CAIXA DE PASSAGEM 30X30X40 COM TAMPA E DRENO BRITA (UN)								

MÃO DE OBRA	10042	AJUDANTE DE ELETRICISTA	H	SEINFRA	0,90000000	16,77	15,09	
	12312	ELETRICISTA	H	SEINFRA	0,90000000	20,77	18,69	
		TOTAL MÃO DE OBRA:						33,78

MATERIAL	11056	DUTO PERFURADO-PERFILADOS CHAPA DE AÇO (38 X 38)MM	M	SEINFRA	1,00000000	11,67	11,67	
		TOTAL MATERIAL:						11,67
		VALOR:						46,46

MATERIAL	00043059	ACO CA-60, 4,2 MM, OU 5,0 MM, OU 6,0 MM, OU 7,0 MM, VERGALHAO	KG	SINAPI	2,15600000	11,10	23,93
	00000370	AREA MEDIA - POSTO JAZIDA/FORNECEDOR (RETIRADO NA JAZIDA, SEM TRANSPORTE)	M3	SINAPI	0,06530000	89,00	5,81
	00001106	CAL HIDRATADA CH4 PARA ARGAMASSAS	KG	SINAPI	3,00960000	0,82	2,47
	00001358	CHAPA/PAINEL DE MADEIRA COMPENSADA RESINADA (MADEIRITE RESINADO ROSA) PARA FORMA DE CONCRETO, DE 2200 X 1100 MM, E = 17 MM	M2	SINAPI	0,06000000	59,03	3,54
	00001379	CIMENTO PORTLAND COMPOSTO CP II-32	KG	SINAPI	18,50840000	0,56	10,36
	00004721	PEDRA BRITADA N. 1 (9,5 a 19 MM) POSTO PEDREIRA/FORNECEDOR, SEM FRETE	M3	SINAPI	0,03650000	80,48	2,94
	00004722	PEDRA BRITADA N. 3 (38 A 50 MM) POSTO PEDREIRA/FORNECEDOR, SEM FRETE	M3	SINAPI	0,00400000	76,02	0,30
	00007258	TUOLO CERAMICO MACCO COMUM 5 X 10 X 20 CM (L X A X C)	UN	SINAPI	60,48000000	0,59	35,68
17.2.9. 83446 - CAIXA DE PASSAGEM 30X30X40 COM TAMPA E DRENO BRITA (UN)							

Juarez Frutuoso da Silva
Engenheiro Civil
CREA 3291-D

	RELATÓRIO ANALÍTICO - COMPOSIÇÕES DE CUSTOS				
	OBRA:	CONSTRUÇÃO DE ESPAÇO EDUCATIVO URBANO COM 12 SALAS DE AULA COM QUADRA PADRÃO FNDE	DATA: 03/01/2022		BDI: 31,25%
	LOCAL:	AVENIDA PELO SINAL (CE - 176) BAIRRO COHAB	SEINFRA	027.1 COM DESONERAÇÃO	83,05% 47,76% 05/2021
	MUNICÍPIO:	INDEPENDÊNCIA / CE	SINAPI	2021/11 COM DESONERAÇÃO	83,55% 47,46% 12/2021
CLIENTE:	PREFEITURA MUNICIPAL DE INDEPENDÊNCIA	COMPOSIÇÕES PRÓPRIAS		0,00% 0,00%	

TOTAL MATERIAL:	85,03
------------------------	--------------

SERVIÇO	FONTES	UNID	COEFICIENTE	PREÇO UNITÁRIO	TOTAL	
88309	PEDREIRO COM ENCARGOS COMPLEMENTARES	SINAPI	H	1,67890000	20,82	34,95
88316	SERVEnte COM ENCARGOS COMPLEMENTARES	SINAPI	H	4,48320000	15,79	70,79
TOTAL SERVIÇO:					105,74	
VALOR:					190,77	

17.2.10. 100556 - CAIXA DE PASSAGEM PARA TELEFONE 15X15X10CM (SOBREPOR), FORNECIMENTO E INSTALACAO. AF_11/2019 (UN)

MATERIAL	FONTES	UNID	COEFICIENTE	PREÇO UNITÁRIO	TOTAL	
00020254	CAIXA DE PASSAGEM METALICA, DE SOBREPOR, COM TAMPA APARAFUSADA, DIMENSOES 15 X 15 X *10* CM	SINAPI	UN	1,00000000	28,19	28,19
TOTAL MATERIAL:					28,19	

SERVIÇO	FONTES	UNID	COEFICIENTE	PREÇO UNITÁRIO	TOTAL	
88247	AUXILIAR DE ELETRICISTA COM ENCARGOS COMPLEMENTARES	SINAPI	H	0,34600000	16,69	5,77
88264	ELETRICISTA COM ENCARGOS COMPLEMENTARES	SINAPI	H	0,34600000	21,02	7,27
TOTAL SERVIÇO:					13,04	
VALOR:					41,23	

17.2.11. 91941 - CAIXA RETANGULAR 4" X 2" BAIXA (0,30 M DO PISO), PVC, INSTALADA EM PAREDE - FORNECIMENTO E INSTALAÇÃO. AF_12/2015 (UN)

MATERIAL	FONTES	UNID	COEFICIENTE	PREÇO UNITÁRIO	TOTAL	
00001872	CAIXA DE PASSAGEM, EM PVC, DE 4" X 2", PARA ELETRODUTO FLEXIVEL CORRUGADO	SINAPI	UN	1,00000000	2,43	2,43
TOTAL MATERIAL:					2,43	

SERVIÇO	FONTES	UNID	COEFICIENTE	PREÇO UNITÁRIO	TOTAL	
88247	AUXILIAR DE ELETRICISTA COM ENCARGOS COMPLEMENTARES	SINAPI	H	0,14500000	16,69	2,42
88264	ELETRICISTA COM ENCARGOS COMPLEMENTARES	SINAPI	H	0,14500000	21,02	3,05
88629	ARGAMASSA TRAÇO 1:3 (EM VOLUME DE CIMENTO E AREIA MÉDIA ÚMIDA), PREPARO MANUAL. AF_08/2019	SINAPI	M3	0,00090000	501,00	0,45
TOTAL SERVIÇO:					5,92	
VALOR:					8,34	


17.2.12. 91944 - CAIXA RETANGULAR 4" X 4" BAIXA (0,30 M DO PISO), PVC, INSTALADA EM PAREDE - FORNECIMENTO E INSTALAÇÃO. AF_12/2015 (UN)

MATERIAL	FONTES	UNID	COEFICIENTE	PREÇO UNITÁRIO	TOTAL	
00001873	CAIXA DE PASSAGEM, EM PVC, DE 4" X 4", PARA ELETRODUTO FLEXIVEL CORRUGADO	SINAPI	UN	1,00000000	4,83	4,83
TOTAL MATERIAL:					4,83	

SERVIÇO	FONTES	UNID	COEFICIENTE	PREÇO UNITÁRIO	TOTAL	
88247	AUXILIAR DE ELETRICISTA COM ENCARGOS COMPLEMENTARES	SINAPI	H	0,16600000	16,69	2,77
88264	ELETRICISTA COM ENCARGOS COMPLEMENTARES	SINAPI	H	0,16600000	21,02	3,49
88629	ARGAMASSA TRAÇO 1:3 (EM VOLUME DE CIMENTO E AREIA MÉDIA ÚMIDA), PREPARO MANUAL. AF_08/2019	SINAPI	M3	0,00120000	501,00	0,60
TOTAL SERVIÇO:					6,86	
VALOR:					11,88	

17.2.13. 92866 - CAIXA SEXTAVADA 3" X 4", METÁLICA, INSTALADA EM LAJE - FORNECIMENTO E INSTALAÇÃO. AF_12/2015 (UN)

Juarez Frutuoso da Silva
Engenheiro Civil
CREA 3291-D

		RELATÓRIO ANALÍTICO - COMPOSIÇÕES DE CUSTOS				
		OBRA:	CONSTRUÇÃO DE ESPAÇO EDUCATIVO URBANO COM 12 SALAS DE AULA COM QUADRA PADRÃO FNDE	DATA:	03/01/2022	BDI:
LOCAL:	AVENIDA PELO SINAL (CE - 176) BAIRRO COHAB	SEINFRA	027.1 COM DESONERAÇÃO	83,85%	47,76%	05/2021
MUNICÍPIO:	INDEPENDÊNCIA / CE	SINAPI	2021/11 COM DESONERAÇÃO	83,55%	47,46%	12/2021
CLIENTE:	PREFEITURA MUNICIPAL DE INDEPENDÊNCIA	COMPOSIÇÕES PRÓPRIAS		0,00%	0,00%	

MATERIAL	QUANTIDADE	UNID.	COEFICIENTE	PREÇO UNITÁRIO	TOTAL
00002555	1	UN	1,00000000	1,91	1,91
TOTAL MATERIAL:					1,91

SERVIÇO	QUANTIDADE	UNID.	COEFICIENTE	PREÇO UNITÁRIO	TOTAL
88247	1	H	0,14300000	16,69	2,39
88264	1	H	0,14300000	21,02	3,01
TOTAL SERVIÇO:					5,40

VALOR:	7,29
--------	------

17.2.14. 92865 - CAIXA OCTOGONAL 4" X 4", METÁLICA, INSTALADA EM LAJE - FORNECIMENTO E INSTALAÇÃO. AF_12/2015 (UN)

MATERIAL	QUANTIDADE	UNID.	COEFICIENTE	PREÇO UNITÁRIO	TOTAL
00010569	1	UN	1,00000000	4,18	4,18
TOTAL MATERIAL:					4,18

SERVIÇO	QUANTIDADE	UNID.	COEFICIENTE	PREÇO UNITÁRIO	TOTAL
88247	1	H	0,14300000	16,69	2,39
88264	1	H	0,14300000	21,02	3,01
TOTAL SERVIÇO:					5,40

VALOR:	9,58
--------	------

17.2.15. 91937 - CAIXA OCTOGONAL 3" X 3", PVC, INSTALADA EM LAJE - FORNECIMENTO E INSTALAÇÃO. AF_12/2015 (UN)

MATERIAL	QUANTIDADE	UNID.	COEFICIENTE	PREÇO UNITÁRIO	TOTAL
00001871	1	UN	1,00000000	4,35	4,35
TOTAL MATERIAL:					4,35

SERVIÇO	QUANTIDADE	UNID.	COEFICIENTE	PREÇO UNITÁRIO	TOTAL
88247	1	H	0,14300000	16,69	2,39
88264	1	H	0,14300000	21,02	3,01
TOTAL SERVIÇO:					5,40

VALOR:	9,73
--------	------

17.2.16. 95805 - CONDULETE DE PVC, TIPO B, PARA ELETRODUTO DE PVC SOLDÁVEL DN 25 MM (3/4"), APARENTE - FORNECIMENTO E INSTALAÇÃO. AF_11/2016 (UN)


MATERIAL	QUANTIDADE	UNID.	COEFICIENTE	PREÇO UNITÁRIO	TOTAL
00011950	1	UN	2,00000000	0,20	0,40
00012010	1	UN	1,00000000	10,21	10,21
TOTAL MATERIAL:					10,61

SERVIÇO	QUANTIDADE	UNID.	COEFICIENTE	PREÇO UNITÁRIO	TOTAL
88247	1	H	0,28890000	16,69	4,82
88264	1	H	0,28890000	21,02	6,07
TOTAL SERVIÇO:					10,89

VALOR:	21,50
--------	-------

17.2.17. 93358 - ESCAVAÇÃO MANUAL DE VALA COM PROFUNDIDADE MENOR OU IGUAL A 1,30 M. AF_02/2021 (M3)

Juarez Frutuoso da Silva
Engenheiro Civil
CREA 3291-D

RELATÓRIO ANALÍTICO - COMPOSIÇÕES DE CUSTOS					
	OBRA:	CONSTRUÇÃO DE ESPAÇO EDUCATIVO URBANO COM 12 SALAS DE AULA COM QUADRA PADRÃO FNDE	DATA:	03/01/2022	BDI: 31,25%
	LOCAL:	AVENIDA PELO SINAL (CE - 176) BAIRRO COHAB	SINAPI	027.1 COM DESONERAÇÃO	83,85% 47,70% 05/2021
	MUNICÍPIO:	INDEPENDÊNCIA / CE	SINAPI	2021/11 COM DESONERAÇÃO	83,55% 47,46% 12/2021
	CLIENTE:	PREFEITURA MUNICIPAL DE INDEPENDÊNCIA		COMPOSIÇÕES PRÓPRIAS	0,00% 0,00%

SERVICO	FONTE	UNID	COEFICIENTE	PREÇO UNITARIO	TOTAL
88316	SINAPI	H	3,95600000	15,79	62,47
TOTAL SERVICOS:					62,47
VALOR:					62,46

17.3.1. 91926 - CABO DE COBRE FLEXÍVEL ISOLADO, 2,5 MM², ANTI-CHAMA 450/750 V, PARA CIRCUITOS TERMINAIS - FORNECIMENTO E INSTALAÇÃO. AF_12/2015 (M)

MATERIAL	FONTE	UNID	COEFICIENTE	PREÇO UNITARIO	TOTAL
00001014	SINAPI	M	1,19000000	2,18	2,59
00021127	SINAPI	UN	0,00900000	3,15	0,03
TOTAL MATERIAL:					2,62

SERVICO	FONTE	UNID	COEFICIENTE	PREÇO UNITARIO	TOTAL
88247	SINAPI	H	0,03000000	16,69	0,50
88264	SINAPI	H	0,03000000	21,02	0,63
TOTAL SERVICOS:					1,13
VALOR:					3,74

17.3.2. 91928 - CABO DE COBRE FLEXÍVEL ISOLADO, 4 MM², ANTI-CHAMA 450/750 V, PARA CIRCUITOS TERMINAIS - FORNECIMENTO E INSTALAÇÃO. AF_12/2015 (M)

MATERIAL	FONTE	UNID	COEFICIENTE	PREÇO UNITARIO	TOTAL
00000981	SINAPI	M	1,19000000	3,91	4,65
00021127	SINAPI	UN	0,00900000	3,15	0,03
TOTAL MATERIAL:					4,68

SERVICO	FONTE	UNID	COEFICIENTE	PREÇO UNITARIO	TOTAL
88247	SINAPI	H	0,04000000	16,69	0,67
88264	SINAPI	H	0,04000000	21,02	0,84
TOTAL SERVICOS:					1,51
VALOR:					6,17

17.3.3. 91930 - CABO DE COBRE FLEXÍVEL ISOLADO, 6 MM², ANTI-CHAMA 450/750 V, PARA CIRCUITOS TERMINAIS - FORNECIMENTO E INSTALAÇÃO. AF_12/2015 (M)

MATERIAL	FONTE	UNID	COEFICIENTE	PREÇO UNITARIO	TOTAL
00000982	SINAPI	M	1,19000000	5,47	6,51
00021127	SINAPI	UN	0,00900000	3,15	0,03
TOTAL MATERIAL:					6,54

SERVICO	FONTE	UNID	COEFICIENTE	PREÇO UNITARIO	TOTAL
88247	SINAPI	H	0,05200000	16,69	0,87
88264	SINAPI	H	0,05200000	21,02	1,09
TOTAL SERVICOS:					1,96
VALOR:					8,47

17.3.4. 91932 - CABO DE COBRE FLEXÍVEL ISOLADO, 10 MM², ANTI-CHAMA 450/750 V, PARA CIRCUITOS TERMINAIS - FORNECIMENTO E

Juarez Frutuoso da Silva
Engenheiro Civil
CREA 3291-D

GOVERNO MUNICIPAL INDEPENDÊNCIA JUNTAS FAZENDO SOCIEDADE		RELATÓRIO ANALÍTICO - COMPOSIÇÕES DE CUSTOS			
OBRA:	CONSTRUÇÃO DE ESPAÇO EDUCATIVO URBANO COM 12 SALAS DE AULA COM QUADRA PADRÃO FNDE	DATA:	03/01/2022	BDI:	31,25%
LOCAL:	AVENIDA PELO SINAL (CE - 176) BAIRRO COHAB	FONTE:	SEINFRA	027.1 COM DESONERAÇÃO	83,85% 47,76% 05/2021
MUNICÍPIO:	INDEPENDÊNCIA / CE	FONTE:	SINAPI	2021/11 COM DESONERAÇÃO	83,55% 47,46% 12/2021
CLIENTE:	PREFEITURA MUNICIPAL DE INDEPENDÊNCIA	FONTE:		COMPOSIÇÕES PRÓPRIAS	0,00% 0,00%

INSTALAÇÃO. AF_12/2015 (M)

MATERIAL	DESCRIÇÃO	FONTE	UND	COEFICIENTE	PREÇO UNITÁRIO	TOTAL
00000980	CABO DE COBRE, FLEXIVEL, CLASSE 4 OU 5, ISOLACAO EM PVC/A, ANTICHAMA BWF-B, 1 CONDUTOR, 450/750 V, SECAO NOMINAL 10 MM2	SINAPI	M	1,19000000	9,35	11,13
00021127	FITA ISOLANTE ADESIVA ANTICHAMA, USO ATE 750 V, EM ROLO DE 19 MM X 5 M	SINAPI	UN	0,00900000	3,15	0,03
TOTAL MATERIAL:						11,16

SERVICO	DESCRIÇÃO	FONTE	UND	COEFICIENTE	PREÇO UNITÁRIO	TOTAL
88247	AUXILIAR DE ELETRICISTA COM ENCARGOS COMPLEMENTARES	SINAPI	H	0,07700000	16,69	1,29
88264	ELETRICISTA COM ENCARGOS COMPLEMENTARES	SINAPI	H	0,07700000	21,02	1,62
TOTAL SERVICIO:						2,91
VALOR:						14,03

17.3.5. 92989 - CABO DE COBRE FLEXÍVEL ISOLADO, 70 MM², ANTI-CHAMA 450/750 V, PARA DISTRIBUIÇÃO - FORNECIMENTO E INSTALAÇÃO. AF_12/2015 (M)

MATERIAL	DESCRIÇÃO	FONTE	UND	COEFICIENTE	PREÇO UNITÁRIO	TOTAL
00021127	FITA ISOLANTE ADESIVA ANTICHAMA, USO ATE 750 V, EM ROLO DE 19 MM X 5 M	SINAPI	UN	0,00900000	3,15	0,03
00039235	CABO DE COBRE, FLEXIVEL, CLASSE 4 OU 5, ISOLACAO EM PVC/A, ANTICHAMA BWF-B, 1 CONDUTOR, 450/750 V, SECAO NOMINAL 70 MM2	SINAPI	M	1,01500000	65,59	66,57
TOTAL MATERIAL:						66,60

SERVICO	DESCRIÇÃO	FONTE	UND	COEFICIENTE	PREÇO UNITÁRIO	TOTAL
88247	AUXILIAR DE ELETRICISTA COM ENCARGOS COMPLEMENTARES	SINAPI	H	0,10500000	16,69	1,75
88264	ELETRICISTA COM ENCARGOS COMPLEMENTARES	SINAPI	H	0,10500000	21,02	2,21
TOTAL SERVICIO:						3,96
VALOR:						70,54

17.3.6. 98281 - CABO TELEFÔNICO CCI-50 2 PARES, SEM BLINDAGEM, INSTALADO EM DISTRIBUIÇÃO DE EDIFICAÇÃO RESIDENCIAL - FORNECIMENTO E INSTALAÇÃO. AF_11/2019 (M)

MATERIAL	DESCRIÇÃO	FONTE	UND	COEFICIENTE	PREÇO UNITÁRIO	TOTAL
00011902	CABO TELEFONICO CCI 50, 2 PARES, USO INTERNO, SEM BLINDAGEM	SINAPI	M	1,05000000	1,55	1,63
TOTAL MATERIAL:						1,63


SERVICO	DESCRIÇÃO	FONTE	UND	COEFICIENTE	PREÇO UNITÁRIO	TOTAL
88247	AUXILIAR DE ELETRICISTA COM ENCARGOS COMPLEMENTARES	SINAPI	H	0,14160000	16,69	2,36
88264	ELETRICISTA COM ENCARGOS COMPLEMENTARES	SINAPI	H	0,14160000	21,02	2,98
TOTAL SERVICIO:						5,34
VALOR:						6,96


17.3.7. C0560 - CABO TELEFÔNICO CCE - 2 (M)

MAO DE OBRA	DESCRIÇÃO	FONTE	UND	COEFICIENTE	PREÇO UNITÁRIO	TOTAL
10042	AJUDANTE DE ELETRICISTA	SEINFRA	H	0,15000000	16,77	2,52
12312	ELETRICISTA	SEINFRA	H	0,15000000	20,77	3,12
TOTAL MAO DE OBRA:						5,64

MATERIAL	DESCRIÇÃO	FONTE	UND	COEFICIENTE	PREÇO UNITÁRIO	TOTAL
10379	CABO TELEFONICO CCE - 2	SEINFRA	M	1,02000000	3,30	3,37

Juarez Frutuoso da Silva
Engenheiro Civil
CREA 3291-D

 <p>GOVERNO MUNICIPAL INDEPENDÊNCIA ESTADO DO PIAUÍ</p>	RELATÓRIO ANALÍTICO - COMPOSIÇÕES DE CUSTOS				
	OBRA:	CONSTRUÇÃO DE ESPAÇO EDUCATIVO URBANO COM 12 SALAS DE AULA COM QUADRA PADRÃO FNDE	DATA : 03/01/2022		BDI : 31,25%
	LOCAL:	AVENIDA PELO SINAL (CE - 176) BAIRRO COHAB	SEINFRA	027.1 COM DESONERAÇÃO	83,85% 47,76% 05/2021
	MUNICÍPIO:	INDEPENDÊNCIA / CE	SINAPI	2021/11 COM DESONERAÇÃO	83,55% 47,46% 12/2021
CLIENTE:	PREFEITURA MUNICIPAL DE INDEPENDÊNCIA	COMPOSIÇÕES PRÓPRIAS		0,00% 0,00%	

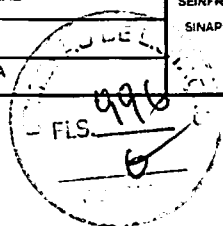
 FLS. 996

TOTAL MATERIAL:	3,37
VALOR:	9,00

17.3.8. C0544 - CABO LÓGICO/VIDEO COAXIAL 50 (OHMS) (M)						
MAO DE OBRA	FONTES	UNID	COEFICIENTE	PREÇO UNITÁRIO	TOTAL	
10042	AJUDANTE DE ELETRICISTA	SEINFRA	H	0,25000000	16,77	4,19
12312	ELETRICISTA	SEINFRA	H	0,25000000	20,77	5,19
TOTAL MAO DE OBRA:					9,38	


MATERIAL	FONTES	UNID	COEFICIENTE	PREÇO UNITÁRIO	TOTAL	
10362	CABO LOGICO/VIDEO COAXIAL 50 (OHMS)	SEINFRA	M	1,02000000	1,40	1,43
TOTAL MATERIAL:					1,43	
VALOR:					10,81	


17.4.1. 91996 - TOMADA MÉDIA DE EMBUTIR (1 MÓDULO), 2P+T 10 A, INCLUINDO SUPORTE E PLACA - FORNECIMENTO E INSTALAÇÃO. AF_12/2015 (UN)						
SERVICO	FONTES	UNID	COEFICIENTE	PREÇO UNITÁRIO	TOTAL	
91946	SUPORTE PARAFUSADO COM PLACA DE ENCAIXE 4" X 2" MÉDIO (1,30 M DO PISO) PARA PONTO ELÉTRICO - FORNECIMENTO E INSTALAÇÃO. AF_12/2015	SINAPI	UN	1,00000000	6,44	6,44
91994	TOMADA MÉDIA DE EMBUTIR (1 MÓDULO), 2P+T 10 A, SEM SUPORTE E SEM PLACA - FORNECIMENTO E INSTALAÇÃO. AF_12/2015	SINAPI	UN	1,00000000	18,41	18,41
TOTAL SERVICIO:					24,85	
VALOR:					24,85	

17.4.2. 91997 - TOMADA MÉDIA DE EMBUTIR (1 MÓDULO), 2P+T 20 A, INCLUINDO SUPORTE E PLACA - FORNECIMENTO E INSTALAÇÃO. AF_12/2015 (UN)						
SERVICO	FONTES	UNID	COEFICIENTE	PREÇO UNITÁRIO	TOTAL	
91946	SUPORTE PARAFUSADO COM PLACA DE ENCAIXE 4" X 2" MÉDIO (1,30 M DO PISO) PARA PONTO ELÉTRICO - FORNECIMENTO E INSTALAÇÃO. AF_12/2015	SINAPI	UN	1,00000000	6,44	6,44
91995	TOMADA MÉDIA DE EMBUTIR (1 MÓDULO), 2P+T 20 A, SEM SUPORTE E SEM PLACA - FORNECIMENTO E INSTALAÇÃO. AF_12/2015	SINAPI	UN	1,00000000	20,31	20,31
TOTAL SERVICIO:					26,75	
VALOR:					26,75	


17.4.3. 92008 - TOMADA BAIXA DE EMBUTIR (2 MÓDULOS), 2P+T 10 A, INCLUINDO SUPORTE E PLACA - FORNECIMENTO E INSTALAÇÃO. AF_12/2015 (UN)						
SERVICO	FONTES	UNID	COEFICIENTE	PREÇO UNITÁRIO	TOTAL	
91946	SUPORTE PARAFUSADO COM PLACA DE ENCAIXE 4" X 2" MÉDIO (1,30 M DO PISO) PARA PONTO ELÉTRICO - FORNECIMENTO E INSTALAÇÃO. AF_12/2015	SINAPI	UN	1,00000000	6,44	6,44
92006	TOMADA BAIXA DE EMBUTIR (2 MÓDULOS), 2P+T 10 A, SEM SUPORTE E SEM PLACA - FORNECIMENTO E INSTALAÇÃO. AF_12/2015	SINAPI	UN	1,00000000	29,01	29,01
TOTAL SERVICIO:					35,45	
VALOR:					35,45	

17.4.4. 92008 - TOMADA BAIXA DE EMBUTIR (2 MÓDULOS), 2P+T 10 A, INCLUINDO SUPORTE E PLACA - FORNECIMENTO E INSTALAÇÃO. AF_12/2015 (UN)					
SERVICO	FONTES	UNID	COEFICIENTE	PREÇO UNITÁRIO	TOTAL

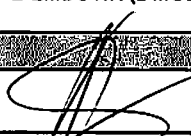
Juarez Frutoso da Silva
 Engenheiro Civil
 CREA 3291-D

 <p>GOVERNO MUNICIPAL INDEPENDÊNCIA MUNICÍPIO DO ESTADO DO RIO GRANDE DO NORTE</p>	RELATÓRIO ANALÍTICO - COMPOSIÇÕES DE CUSTOS			
	OBRA:	CONSTRUÇÃO DE ESPAÇO EDUCATIVO URBANO COM 12 SALAS DE AULA COM QUADRA PADRÃO FNDE	DATA : 03/01/2022	BDI : 31,25%
	LOCAL:	AVENIDA PELO SINAL (CE - 176) BAIRRO COHAB	SEINFRA	027.1 COM DESONERAÇÃO 83,85% 47,76% 05/2021
	MUNICÍPIO:	INDEPENDÊNCIA / CE	SINAPI	2021/11 COM DESONERAÇÃO 83,55% 47,48% 12/2021
CLIENTE:	PREFEITURA MUNICIPAL DE INDEPENDÊNCIA		COMPOSIÇÕES PRÓPRIAS	0,00% 0,00%

91946	SUORTE PARAFUSADO COM PLACA DE ENCAIXE 4" X 2" MÉDIO (1,30 M DO PISO) PARA PONTO ELÉTRICO - FORNECIMENTO E INSTALAÇÃO. AF_12/2015	SINAPI	UN	1,00000000	6,44	6,44
92006	TOMADA BAIXA DE EMBUTIR (2 MÓDULOS), 2P+T 10 A, SEM SUORTE E SEM PLACA - FORNECIMENTO E INSTALAÇÃO. AF_12/2015	SINAPI	UN	1,00000000	29,01	29,01
TOTAL SERVIÇO:						35,45
VALOR:						35,45

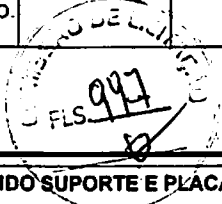

17.4.5. 91953 - INTERRUPTOR SIMPLES (1 MÓDULO), 10A/250V, INCLUINDO SUORTE E PLACA - FORNECIMENTO E INSTALAÇÃO. AF_12/2015 (UN)

SERVIÇO	DESCRIÇÃO	FONTE	UNID	COEFICIENTE	PREÇO UNITÁRIO	TOTAL
91946	SUORTE PARAFUSADO COM PLACA DE ENCAIXE 4" X 2" MÉDIO (1,30 M DO PISO) PARA PONTO ELÉTRICO - FORNECIMENTO E INSTALAÇÃO. AF_12/2015	SINAPI	UN	1,00000000	6,44	6,44
91952	INTERRUPTOR SIMPLES (1 MÓDULO), 10A/250V, SEM SUORTE E SEM PLACA - FORNECIMENTO E INSTALAÇÃO. AF_12/2015	SINAPI	UN	1,00000000	14,44	14,44
TOTAL SERVIÇO:						20,88
VALOR:						20,88

17.4.6. 91959 - INTERRUPTOR SIMPLES (2 MÓDULOS), 10A/250V, INCLUINDO SUORTE E PLACA - FORNECIMENTO E INSTALAÇÃO. AF_12/2015 (UN)

SERVIÇO	DESCRIÇÃO	FONTE	UNID	COEFICIENTE	PREÇO UNITÁRIO	TOTAL
91946	SUORTE PARAFUSADO COM PLACA DE ENCAIXE 4" X 2" MÉDIO (1,30 M DO PISO) PARA PONTO ELÉTRICO - FORNECIMENTO E INSTALAÇÃO. AF_12/2015	SINAPI	UN	1,00000000	6,44	6,44
91958	INTERRUPTOR SIMPLES (2 MÓDULOS), 10A/250V, SEM SUORTE E SEM PLACA - FORNECIMENTO E INSTALAÇÃO. AF_12/2015	SINAPI	UN	1,00000000	26,63	26,63
TOTAL SERVIÇO:						33,07
VALOR:						33,07

17.4.7. 91967 - INTERRUPTOR SIMPLES (3 MÓDULOS), 10A/250V, INCLUINDO SUORTE E PLACA - FORNECIMENTO E INSTALAÇÃO. AF_12/2015 (UN)

SERVIÇO	DESCRIÇÃO	FONTE	UNID	COEFICIENTE	PREÇO UNITÁRIO	TOTAL
91946	SUORTE PARAFUSADO COM PLACA DE ENCAIXE 4" X 2" MÉDIO (1,30 M DO PISO) PARA PONTO ELÉTRICO - FORNECIMENTO E INSTALAÇÃO. AF_12/2015	SINAPI	UN	1,00000000	6,44	6,44
91966	INTERRUPTOR SIMPLES (3 MÓDULOS), 10A/250V, SEM SUORTE E SEM PLACA - FORNECIMENTO E INSTALAÇÃO. AF_12/2015	SINAPI	UN	1,00000000	38,83	38,83
TOTAL SERVIÇO:						45,27
VALOR:						45,27


17.4.8. 91955 - INTERRUPTOR PARALELO (1 MÓDULO), 10A/250V, INCLUINDO SUORTE E PLACA - FORNECIMENTO E INSTALAÇÃO. AF_12/2015 (UN)

SERVIÇO	DESCRIÇÃO	FONTE	UNID	COEFICIENTE	PREÇO UNITÁRIO	TOTAL
91946	SUORTE PARAFUSADO COM PLACA DE ENCAIXE 4" X 2" MÉDIO (1,30 M DO PISO) PARA PONTO ELÉTRICO - FORNECIMENTO E INSTALAÇÃO. AF_12/2015	SINAPI	UN	1,00000000	6,44	6,44
91954	INTERRUPTOR PARALELO (1 MÓDULO), 10A/250V, SEM SUORTE E SEM PLACA - FORNECIMENTO E INSTALAÇÃO. AF_12/2015	SINAPI	UN	1,00000000	19,39	19,39
TOTAL SERVIÇO:						25,83
VALOR:						25,83

17.4.9. 91961 - INTERRUPTOR PARALELO (2 MÓDULOS), 10A/250V, INCLUINDO SUORTE E PLACA - FORNECIMENTO E INSTALAÇÃO. AF_12/2015 (UN)

SERVIÇO	DESCRIÇÃO	FONTE	UNID	COEFICIENTE	PREÇO UNITÁRIO	TOTAL
---------	-----------	-------	------	-------------	----------------	-------

Juarez Frutoso da Silva
Engenheiro Civil
CREA 3291-D

RELATÓRIO ANALÍTICO - COMPOSIÇÕES DE CUSTOS							
 GOVERNO MUNICIPAL INDEPENDÊNCIA <small>UNDA FAZENDO ACONTECER</small>	OBRA:	CONSTRUÇÃO DE ESPAÇO EDUCATIVO URBANO COM 12 SALAS DE AULA COM QUADRA PADRÃO FNDE	DATA : 03/01/2022		BDI : 31,25%		
	LOCAL:	AVENIDA PELO SINAL (CE - 176) BAIRRO COHAS	FONTE:	VERBAS:			
	MUNICÍPIO:	INDEPENDÊNCIA / CE	SEINFRA	027.1 COM DESONERAÇÃO	83,85%	47,76%	05/2021
	CLIENTE:	PREFEITURA MUNICIPAL DE INDEPENDÊNCIA	S.NAPI	2021/11 COM DESONERAÇÃO	83,55%	47,46%	12/2021
			COMPOSIÇÕES PRÓPRIAS	0,00%	0,00%		

91946	SUORTE PARAFUSADO COM PLACA DE ENCAIXE 4" X 2" MÉDIO (1,30 M DO PISO) PARA PONTO ELÉTRICO - FORNECIMENTO E INSTALAÇÃO. AF_12/2015	SINAPI	UN	1,00000000	6,44	6,44
91960	INTERRUPTOR PARALELO (2 MÓDULOS), 10A/250V, SEM SUORTE E SEM PLACA - FORNECIMENTO E INSTALAÇÃO. AF_12/2015	SINAPI	UN	1,00000000	36,48	36,48
TOTAL SERVIÇO:						42,92
VALOR:						42,92

17.4.10. 92023 - INTERRUPTOR SIMPLES (1 MÓDULO) COM 1 TOMADA DE EMBUTIR 2P+T 10 A, INCLUINDO SUORTE E PLACA - FORNECIMENTO E INSTALAÇÃO. AF_12/2015 (UN)

SERVIÇO	FONTE	UNID	COEFICIENTE	PREÇO UNITÁRIO	TOTAL
91946	SINAPI	UN	1,00000000	6,44	6,44
92022	SINAPI	UN	1,00000000	30,56	30,56
TOTAL SERVIÇO:					37,00
VALOR:					37,00

17.4.11. C4371 - ARANDELA BLINDADA (UN)

MAO DE OBRA	FONTE	UNID	COEFICIENTE	PREÇO UNITÁRIO	TOTAL
10042	SEINFRA	H	0,93700000	16,77	15,71
12312	SEINFRA	H	0,93700000	20,77	19,46
TOTAL MAO DE OBRA:					35,17

MATERIAL	FONTE	UNID	COEFICIENTE	PREÇO UNITÁRIO	TOTAL
18223	SEINFRA	UN	1,00000000	174,96	174,96
TOTAL MATERIAL:					174,96
VALOR:					210,13

17.4.12. - - Conector de TV tipo F (un)

VALOR:	31,87
---------------	--------------

17.4.13. 97586 - LUMINÁRIA TIPO CALHA, DE SOBREPOR, COM 2 LÂMPADAS TUBULARES FLUORESCENTES DE 36 W, COM REATOR DE PARTIDA RÁPIDA - FORNECIMENTO E INSTALAÇÃO. AF_02/2020 (UN)

MATERIAL	FONTE	UNID	COEFICIENTE	PREÇO UNITÁRIO	TOTAL
00003799	SINAPI	UN	1,00000000	157,20	157,20
TOTAL MATERIAL:					157,20

SERVIÇO	FONTE	UNID	COEFICIENTE	PREÇO UNITÁRIO	TOTAL
88247	SINAPI	H	0,17270000	16,69	2,88
88264	SINAPI	H	0,41440000	21,02	8,71
TOTAL SERVIÇO:					11,59
VALOR:					168,79


17.4.14. C1875 - PENDENTE OU PLAFONIER C/GLOBO LEITOSO C/ 1 LÂMPADA DE 60W (UN)

MAO DE OBRA	FONTE	UNID	COEFICIENTE	PREÇO UNITÁRIO	TOTAL
10042	SEINFRA	H	0,80000000	16,77	13,42

Juarez Frutuoso da Silva
 Engenheiro Civil
 CREA 3291-D



ORÇAMENTO	CONSTRUÇÃO DE ESPAÇO EDUCATIVO URBANO COM 12 SALAS DE AULA COM QUADRA PADRÃO FNDE
LOCAL:	AVENIDA PELO SINAL (CE - 178) BAIRRO COHAB
MUNICÍPIO:	INDEPENDÊNCIA / CE
CLIENTE:	PREFEITURA MUNICIPAL DE INDEPENDÊNCIA

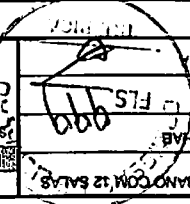

ORÇAMENTO	CONSTRUÇÃO DE ESPAÇO EDUCATIVO URBANO COM 12 SALAS DE AULA COM QUADRA PADRÃO FNDE
LOCAL:	AVENIDA PELO SINAL (CE - 178) BAIRRO COHAB
MUNICÍPIO:	INDEPENDÊNCIA / CE
CLIENTE:	PREFEITURA MUNICIPAL DE INDEPENDÊNCIA

MATERIAL	11472	LÂMPADA INCANDESCENTE DE 60W	SEINFRA	UN	1,00000000	3,05	3,05
MATERIAL	11674	PLAFONIER COM GLOBO LETIOSO 9X4 TIPO BRASIL	SEINFRA	UN	1,00000000	12,13	12,13
TOTAL MATERIAL:		15,18					
VALOR:		45,21					

MATERIAL	00002512	BRACO P/ LUMINARIA PUBLICA 1 X 1,50M ROMANGOLE OU EQUIV	SINAPI	UN	1,00000000	44,85	44,85
MATERIAL	00003798	LUMINARIA ABERTA P/ ILUMINACAO PUBLICA, TIPO X-57 PETERCO	SINAPI	UN	1,00000000	96,12	96,12
TOTAL MATERIAL:		140,97					
VALOR:		214,59					

SERVIÇO	88264	ELETRICISTA COM ENCARGOS COMPLEMENTARES	SINAPI	H	2,00000000	21,02	42,04
SERVIÇO	88316	SERVENTE COM ENCARGOS COMPLEMENTARES	SINAPI	H	2,00000000	15,79	31,58
TOTAL SERVIÇO:		73,62					
VALOR:		214,59					

MATERIAL	174.16. C4107	ARANDELA PARA LÂMPADA INCANDESCENTE 60W EM ALUMINIO ANODIZADO E PINTADO POR PROCESSO ELETRÓSTATICO COM REFLETOR EM ALUMINIO ANODIZADO ALTO BRILHO (UN)	SEINFRA	H	1,20000000	20,12	20,12
MATERIAL	12312	ELETRICISTA	SEINFRA	H	1,20000000	24,92	24,92
TOTAL MAO DE OBRA:		45,04					
VALOR:		134,02					

MATERIAL	17928	ARANDELA PARA LÂMPADA INCANDESCENTE 60W EM ALUMINIO ANODIZADO E PINTADO POR PROCESSO ELETRÓSTATICO COM REFLETOR EM ALUMINIO ANODIZADO ALTO BRILHO	SEINFRA	UN	1,00000000	88,97	88,97
TOTAL MATERIAL:		88,97					
VALOR:		134,02					

MATERIAL	174.17. C2045	PROJETOR EM ALUMINIO, C/ LÂMPADA DE VAPOR METÁLICO E FOTOCÉLULA ATÉ 400W (UN)	SEINFRA	H	2,00000000	33,54	33,54
MATERIAL	10042	AJUDANTE DE ELETRICISTA	SEINFRA	H	2,00000000	41,54	41,54
TOTAL MAO DE OBRA:		75,08					
VALOR:		134,02					

MATERIAL	10501	CÉLULA FOTOELÉTRICA P/ LÂMPADA 400W, C/ SUPORTE	SEINFRA	UN	1,00000000	34,90	34,90
MATERIAL	11487	LÂMPADA VAPOR METÁLICO DE 400W/220V	SEINFRA	UN	1,00000000	73,50	73,50
MATERIAL	11778	REATOR PARA LÂMPADA VAPOR METÁLICO/VAPOR DE MERCÚRIO	SEINFRA	UN	1,00000000	118,08	118,08
MATERIAL	19487	PROJETOR EM ALUMINIO, LONGO ALCANCE, P/LÂMPADA DE 150W ATÉ 400W	SEINFRA	UN	1,00000000	74,15	74,15
TOTAL MATERIAL:		300,63					

Juarez Frutuoso da Silva
Engenheiro Civil
CREA 3291-D

RELATÓRIO ANALÍTICO - COMPOSIÇÕES DE CUSTOS

ORÇAMENTO	CONSTRUÇÃO DE ESPAÇO EDUCATIVO URBANO COM 12 SALAS DE AULA COM QUADRA PADRÃO FNDE
LOCAL:	AVENIDA PELO SINAL (CE - 178) BAIRRO COHAB
MUNICÍPIO:	INDEPENDÊNCIA / CE
CLIENTE:	PREFEITURA MUNICIPAL DE INDEPENDÊNCIA

ORÇAMENTO	CONSTRUÇÃO DE ESPAÇO EDUCATIVO URBANO COM 12 SALAS DE AULA COM QUADRA PADRÃO FNDE
LOCAL:	AVENIDA PELO SINAL (CE - 178) BAIRRO COHAB
MUNICÍPIO:	INDEPENDÊNCIA / CE
CLIENTE:	PREFEITURA MUNICIPAL DE INDEPENDÊNCIA

MATERIAL	11472	LÂMPADA INCANDESCENTE DE 60W	SEINFRA	UN	1,00000000	3,05	3,05
MATERIAL	11674	PLAFONIER COM GLOBO LETIOSO 9X4 TIPO BRASIL	SEINFRA	UN	1,00000000	12,13	12,13
TOTAL MATERIAL:		15,18					
VALOR:		45,21					

MATERIAL	00002512	BRACO P/ LUMINARIA PUBLICA 1 X 1,50M ROMANGOLE OU EQUIV	SINAPI	UN	1,00000000	44,85	44,85
MATERIAL	00003798	LUMINARIA ABERTA P/ ILUMINACAO PUBLICA, TIPO X-57 PETERCO	SINAPI	UN	1,00000000	96,12	96,12
TOTAL MATERIAL:		140,97					
VALOR:		214,59					


SERVIÇO	88264	ELETRICISTA COM ENCARGOS COMPLEMENTARES	SINAPI	H	2,00000000	21,02	42,04
SERVIÇO	88316	SERVENTE COM ENCARGOS COMPLEMENTARES	SINAPI	H	2,00000000	15,79	31,58
TOTAL SERVIÇO:		73,62					
VALOR:		214,59					

MATERIAL	174.16. C4107	ARANDELA PARA LÂMPADA INCANDESCENTE 60W EM ALUMINIO ANODIZADO E PINTADO POR PROCESSO ELETRÓSTATICO COM REFLETOR EM ALUMINIO ANODIZADO ALTO BRILHO (UN)	SEINFRA	H	1,20000000	20,12	20,12
MATERIAL	12312	ELETRICISTA	SEINFRA	H	1,20000000	24,92	24,92
TOTAL MAO DE OBRA:		45,04					
VALOR:		134,02					

MATERIAL	17928	ARANDELA PARA LÂMPADA INCANDESCENTE 60W EM ALUMINIO ANODIZADO E PINTADO POR PROCESSO ELETRÓSTATICO COM REFLETOR EM ALUMINIO ANODIZADO ALTO BRILHO	SEINFRA	UN	1,00000000	88,97	88,97
TOTAL MATERIAL:		88,97					
VALOR:		134,02					

MATERIAL	174.17. C2045	PROJETOR EM ALUMINIO, C/ LÂMPADA DE VAPOR METÁLICO E FOTOCÉLULA ATÉ 400W (UN)	SEINFRA	H	2,00000000	33,54	33,54
MATERIAL	10042	AJUDANTE DE ELETRICISTA	SEINFRA	H	2,00000000	41,54	41,54
TOTAL MAO DE OBRA:		75,08					
VALOR:		134,02					

MATERIAL	10501	CÉLULA FOTOELÉTRICA P/ LÂMPADA 400W, C/ SUPORTE	SEINFRA	UN	1,00000000	34,90	34,90
MATERIAL	11487	LÂMPADA VAPOR METÁLICO DE 400W/220V	SEINFRA	UN	1,00000000	73,50	73,50
MATERIAL	11778	REATOR PARA LÂMPADA VAPOR METÁLICO/VAPOR DE MERCÚRIO	SEINFRA	UN	1,00000000	118,08	118,08
MATERIAL	19487	PROJETOR EM ALUMINIO, LONGO ALCANCE, P/LÂMPADA DE 150W ATÉ 400W	SEINFRA	UN	1,00000000	74,15	74,15
TOTAL MATERIAL:		300,63					

RELATÓRIO ANALÍTICO - COMPOSIÇÕES DE CUSTOS					
	OBRA:	CONSTRUÇÃO DE ESPAÇO EDUCATIVO URBANO COM 12 SALAS DE AULA COM QUADRA PADRÃO FNDE	DATA:	03/01/2022	BDI: 31,25%
	LOCAL:	AVENIDA PELO SINAL (CE - 176) BAIRRO COHAB	FONTE:	SEINFRA	027.1 COM DESONERAÇÃO 83,85% 47,76% 05/2021
	MUNICÍPIO:	INDEPENDÊNCIA / CE	SINAPI:	2021/11 COM DESONERAÇÃO 83,55% 47,46% 12/2021	COMPOSIÇÕES PRÓPRIAS 0,00% 0,00%
	CLIENTE:	PREFEITURA MUNICIPAL DE INDEPENDÊNCIA	FLS.:	3000	

VALOR:	375,71
---------------	---------------

17.4.18. C4958 - POSTE DE CONCRETO CIRCULAR, RESISTÊNCIA NOMINAL 200KG, H= 7,00M, PESO APROXIMADO 670 KG (UN)

EQUIPAMENTO	FONTE	UND	COEFICIENTE	PREÇO UNITÁRIO	TOTAL
10705 CAMINHÃO COMERC. EQUIP. C/GUINDASTE (CHP)	SEINFRA	H	1,00000000	126,29	126,29
TOTAL EQUIPAMENTO:					126,29

MAO DE OBRA	FONTE	UND	COEFICIENTE	PREÇO UNITÁRIO	TOTAL
12543 SERVENTE	SEINFRA	H	2,00000000	15,55	31,10
TOTAL MAO DE OBRA:					31,10

MATERIAL	FONTE	UND	COEFICIENTE	PREÇO UNITÁRIO	TOTAL
19455 POSTE DE CONCRETO CIRCULAR, RESISTÊNCIA NOMINAL 200KG, H= 7,00M, PESO APROXIMADO 470 KG	SEINFRA	UN	1,00000000	452,16	452,16
TOTAL MATERIAL:					452,16

SERVIÇO	FONTE	UND	COEFICIENTE	PREÇO UNITÁRIO	TOTAL
C0836 CONCRETO NÃO ESTRUTURAL PREPARO MANUAL	SEINFRA	M3	0,27000000	404,80	109,30
C1604 LANÇAMENTO E APLICAÇÃO DE CONCRETO S/ ELEVAÇÃO	SEINFRA	M3	0,27000000	134,84	36,41
C2784 ESCAVAÇÃO MANUAL SOLO DE 1A. CAT. PROF. ATÉ 1,50m	SEINFRA	M3	0,36000000	41,21	14,84
TOTAL SERVIÇO:					160,55
VALOR:					770,08

17.4.19. 98307 - TOMADA DE REDE RJ45 - FORNECIMENTO E INSTALAÇÃO. AF_11/2019 (UN)

MATERIAL	FONTE	UND	COEFICIENTE	PREÇO UNITÁRIO	TOTAL
00038083 TOMADA RJ45, 8 FIOS, CAT 5E, CONJUNTO MONTADO PARA EMBUTIR 4" X 2" (PLACA + SUPORTE + MODULO)	SINAPI	UN	1,00000000	31,08	31,08
TOTAL MATERIAL:					31,08

SERVIÇO	FONTE	UND	COEFICIENTE	PREÇO UNITÁRIO	TOTAL
88247 AUXILIAR DE ELETRICISTA COM ENCARGOS COMPLEMENTARES	SINAPI	H	0,20620000	16,69	3,44
88264 ELETRICISTA COM ENCARGOS COMPLEMENTARES	SINAPI	H	0,20620000	21,02	4,33
TOTAL SERVIÇO:					7,77
VALOR:					38,85

18.1. 96989 - CAPTOR TIPO FRANKLIN PARA SPDA - FORNECIMENTO E INSTALAÇÃO. AF_12/2017 (UN)


MATERIAL	FONTE	UND	COEFICIENTE	PREÇO UNITÁRIO	TOTAL
00004274 PARA-RAIOS TIPO FRANKLIN 350 MM, EM LATÃO CROMADO, DUAS DESCIDAS, PARA PROTEÇÃO DE EDIFICAÇÕES CONTRA DESCARGAS ATMOSFÉRICAS	SINAPI	UN	1,00000000	144,72	144,72
TOTAL MATERIAL:					144,72

SERVIÇO	FONTE	UND	COEFICIENTE	PREÇO UNITÁRIO	TOTAL
88247 AUXILIAR DE ELETRICISTA COM ENCARGOS COMPLEMENTARES	SINAPI	H	0,12640000	16,69	2,11
88264 ELETRICISTA COM ENCARGOS COMPLEMENTARES	SINAPI	H	0,12640000	21,02	2,66
TOTAL SERVIÇO:					4,77
VALOR:					149,47

18.2. C3478 - VERGALHÃO ROSCA TOTAL DE 3/8" (M)

MAO DE OBRA	FONTE	UND	COEFICIENTE	PREÇO UNITÁRIO	TOTAL
-------------	-------	-----	-------------	----------------	-------

Juarez Frutuoso da Silva
Engenheiro Civil
CREA 3291-D

	RELATÓRIO ANALÍTICO - COMPOSIÇÕES DE CUSTOS						
	OBRA:	CONSTRUÇÃO DE ESPAÇO EDUCATIVO URBANO COM 12 SALAS DE AULA COM QUADRA PADRÃO FNDE	DATA:	03/01/2022	BDI:	31,25%	
	LOCAL:	AVENIDA PELO SINAL (CE - 176) BAIRRO COHAB	SEINFRA	027.1 COM DESONERAÇÃO	83,85%	47,76%	05/2021
	MUNICÍPIO:	INDEPENDÊNCIA / CE	SINAPI	2021/11 COM DESONERAÇÃO	83,55%	47,46%	12/2021
CLIENTE:	PREFEITURA MUNICIPAL DE INDEPENDÊNCIA		COMPOSIÇÕES PRÓPRIAS	0,00%	0,00%		

10042	AJUDANTE DE ELETRICISTA	SEINFRA	H	0,17000000	16,77	2,85
12312	ELETRICISTA	SEINFRA	H	0,17000000	20,77	3,53
					TOTAL MAO DE OBRA:	6,38

MATERIAL	DESCR. MATERIAL	FONTE	UND	COEFICIENTE	PREÇO UNITÁRIO	TOTAL
16037	VERGALHÃO ROSCA TOTAL DE 3/8"	SEINFRA	M	1,00000000	3,70	3,70
					TOTAL MATERIAL:	3,70
					VALOR:	10,08

MATERIAL	DESCR. MATERIAL	FONTE	UND	COEFICIENTE	PREÇO UNITÁRIO	TOTAL
00004356	PARAFUSO DE AÇO ZINCADO COM ROSCA SOBERBA, CABECA CHATA E FENDA SIMPLES, DIAMETRO 4,8 MM, COMPRIMENTO 45 MM	SINAPI	UN	2,00000000	0,32	0,64
00007572	SUPORTE ISOLADOR REFORÇADO DIAMETRO NOMINAL 5/16", COM ROSCA SOBERBA E BUCHA	SINAPI	UN	1,00000000	8,43	8,43
					TOTAL MATERIAL:	9,07

SERVIÇO	DESCR. SERVIÇO	FONTE	UND	COEFICIENTE	PREÇO UNITÁRIO	TOTAL
88247	AUXILIAR DE ELETRICISTA COM ENCARGOS COMPLEMENTARES	SINAPI	H	0,31640000	16,69	5,28
88264	ELETRICISTA COM ENCARGOS COMPLEMENTARES	SINAPI	H	0,31640000	21,02	6,65
					TOTAL SERVIÇO:	11,93
					VALOR:	21,00

18.4. - - Caixa de equalização de potências 200x200mm em aço com barramento Espessura 6 mm (un)						
					VALOR:	199,76

MATERIAL	DESCR. MATERIAL	FONTE	UND	COEFICIENTE	PREÇO UNITÁRIO	TOTAL
00003379	IEM PROCESSO DE DESATIVACAOI HASTE DE ATERRAMENTO EM AÇO COM 3,00 M DE COMPRIMENTO E DN = 5/8", REVESTIDA COM BAIXA CAMADA DE COBRE, SEM CONECTOR	SINAPI	UN	1,00000000	47,30	47,30
					TOTAL MATERIAL:	47,30

SERVIÇO	DESCR. SERVIÇO	FONTE	UND	COEFICIENTE	PREÇO UNITÁRIO	TOTAL
88247	AUXILIAR DE ELETRICISTA COM ENCARGOS COMPLEMENTARES	SINAPI	H	0,25310000	16,69	4,22
88264	ELETRICISTA COM ENCARGOS COMPLEMENTARES	SINAPI	H	0,25310000	21,02	5,32
					TOTAL SERVIÇO:	9,64
					VALOR:	66,84

MATERIAL	DESCR. MATERIAL	FONTE	UND	COEFICIENTE	PREÇO UNITÁRIO	TOTAL
00000863	CABO DE COBRE NU 35 MM² MEIO-DURO	SINAPI	M	1,05000000	29,38	30,85
					TOTAL MATERIAL:	30,85

SERVIÇO	DESCR. SERVIÇO	FONTE	UND	COEFICIENTE	PREÇO UNITÁRIO	TOTAL
88247	AUXILIAR DE ELETRICISTA COM ENCARGOS COMPLEMENTARES	SINAPI	H	0,25330000	16,69	4,23
88264	ELETRICISTA COM ENCARGOS COMPLEMENTARES	SINAPI	H	0,25330000	21,02	5,32

Juarez Frutuoso da Silva
Engenheiro Civil
CREA 3291-D



RELATÓRIO ANALÍTICO - COMPOSIÇÕES DE CUSTOS

OBRA:	CONSTRUÇÃO DE ESPAÇO EDUCATIVO URBANO COM 12 SALAS DE AULA COM QUADRA PADRÃO FNDE	DATA: 03/01/2022	BDI: 31,25%
LOCAL:	AVENIDA PELO SINAL (CE - 176) BAIRRO COHAB	SEINFRA	027.1 COM DESONERAÇÃO 83,85% 47,76% 05/2021
MUNICÍPIO:	INDEPENDÊNCIA / CE	SINAPI	2021/11 COM DESONERAÇÃO 83,55% 47,46% 12/2021
CLIENTE:	PREFEITURA MUNICIPAL DE INDEPENDÊNCIA		COMPOSIÇÕES PRÓPRIAS 0,00% 0,00%

98463	SUPOORTE ISOLADOR PARA CORDOALHA DE COBRE - FORNECIMENTO E INSTALAÇÃO. AF_12/2017	SINAPI	UN	0,50000000	21,00	10,50
TOTAL SERVIÇO:						20,05
VALOR:						60,88

18.7. 96974 - CORDOALHA DE COBRE NU 50 MM², NÃO ENTERRADA, COM ISOLADOR - FORNECIMENTO E INSTALAÇÃO. AF_12/2017 (M)

MATERIAL	FORTE	UND	COEFICIENTE	PREÇO UNITÁRIO	TOTAL	
00000867	CABO DE COBRE NU 50 MM2 MEIO-DURO	SINAPI	M	1,05000000	40,92	42,97
TOTAL MATERIAL:						42,97
SERVIÇO	FORTE	UND	COEFICIENTE	PREÇO UNITÁRIO	TOTAL	
88247	AUXILIAR DE ELETRICISTA COM ENCARGOS COMPLEMENTARES	SINAPI	H	0,32510000	16,69	5,43
88264	ELETRICISTA COM ENCARGOS COMPLEMENTARES	SINAPI	H	0,32510000	21,02	6,83
98463	SUPOORTE ISOLADOR PARA CORDOALHA DE COBRE - FORNECIMENTO E INSTALAÇÃO. AF_12/2017	SINAPI	UN	0,50000000	21,00	10,50
TOTAL SERVIÇO:						22,76
VALOR:						66,71

18.8. 98111 - CAIXA DE INSPEÇÃO PARA ATERRAMENTO, CIRCULAR, EM POLIETILENO, DIÂMETRO INTERNO = 0,3 M. AF_12/2020 (UN)

MATERIAL	FORTE	UND	COEFICIENTE	PREÇO UNITÁRIO	TOTAL	
00034643	CAIXA DE INSPECAO PARA ATERRAMENTO E PARA RAIOS, EM POLIPROPILENO, DIAMETRO = 300 MM X ALTURA = 400 MM	SINAPI	UN	1,00000000	35,53	35,53
TOTAL MATERIAL:						35,53
SERVIÇO	FORTE	UND	COEFICIENTE	PREÇO UNITÁRIO	TOTAL	
88309	PEDREIRO COM ENCARGOS COMPLEMENTARES	SINAPI	H	0,16930000	20,82	3,52
88316	SERVEANTE COM ENCARGOS COMPLEMENTARES	SINAPI	H	0,16930000	15,79	2,67
101618	PREPARO DE FUNDO DE VALA COM LARGURA MENOR QUE 1,5 M, COM CAMADA DE AREIA, LANÇAMENTO MANUAL. AF_08/2020	SINAPI	M3	0,01410000	191,25	2,70
TOTAL SERVIÇO:						8,89
VALOR:						44,41

18.9. C2457 - TERMINAL DE PRESSÃO P/ CABOS ATÉ 35MM2 (UN)

MAO DE OBRA	FORTE	UND	COEFICIENTE	PREÇO UNITÁRIO	TOTAL	
10042	AJUDANTE DE ELETRICISTA	SEINFRA	H	0,20000000	16,77	3,35
12312	ELETRICISTA	SEINFRA	H	0,20000000	20,77	4,15
TOTAL MAO DE OBRA:						7,50
MATERIAL	FORTE	UND	COEFICIENTE	PREÇO UNITÁRIO	TOTAL	
12076	TERMINAL PRESSÃO P/CABO 35MM2	SEINFRA	UN	1,00000000	4,29	4,29
TOTAL MATERIAL:						4,29
VALOR:						11,80

19.1.1. C4068 - BANCADA DE GRANITO CINZA E=2cm (M2)

MAO DE OBRA	FORTE	UND	COEFICIENTE	PREÇO UNITÁRIO	TOTAL	
12391	PEDREIRO	SEINFRA	H	1,20000000	20,77	24,92
12543	SERVEANTE	SEINFRA	H	2,00000000	15,55	31,10
TOTAL MAO DE OBRA:						56,02

Juarez Frutuoso da Silva
Engenheiro Civil
CPF: 000000000



RELATÓRIO ANALÍTICO - COMPOSIÇÕES DE CUSTOS

OBRA:	CONSTRUÇÃO DE ESPAÇO EDUCATIVO URBANO COM 12 SALAS DE AULA COM QUADRA PADRÃO FNDE	DATA : 03/01/2022	BDI : 31,25%			
LOCAL:	AVENIDA PELO SINAL (CE - 176) BAIRRO COHAB	TAXA DE DESONERAÇÃO	83,55%	47,76%	05/2021	
MUNICÍPIO:	INDEPENDÊNCIA / CE	SINAPI	2021/11 COM DESONERAÇÃO	83,55%	47,46%	12/2021
CLIENTE:	PREFEITURA MUNICIPAL DE INDEPENDÊNCIA	COMPOSIÇÕES PRÓPRIAS	0,00%	0,00%		

MATERIAL	FONTE	UMD	COEFICIENTE	PREÇO UNITÁRIO	TOTAL
10108 AREIA GROSSA	SEINFRA	M3	0,00800000	74,72	0,60
10805 CIMENTO PORTLAND	SEINFRA	KG	3,20000000	0,56	1,79
17893 BANCADA DE GRANITO CINZA POLIDO E=2cm	SEINFRA	M2	1,00000000	268,52	268,52
TOTAL MATERIAL:					270,91
VALOR:					326,93

19.1.2. C4068 - BANCADA DE GRANITO CINZA E=2cm (M2)

MAO DE OBRA	FONTE	UMD	COEFICIENTE	PREÇO UNITÁRIO	TOTAL
12391 PEDREIRO	SEINFRA	H	1,20000000	20,77	24,92
12543 SERVENTE	SEINFRA	H	2,00000000	15,55	31,10
TOTAL MAO DE OBRA:					56,02

MATERIAL	FONTE	UMD	COEFICIENTE	PREÇO UNITÁRIO	TOTAL
10108 AREIA GROSSA	SEINFRA	M3	0,00800000	74,72	0,60
10805 CIMENTO PORTLAND	SEINFRA	KG	3,20000000	0,56	1,79
17893 BANCADA DE GRANITO CINZA POLIDO E=2cm	SEINFRA	M2	1,00000000	268,52	268,52
TOTAL MATERIAL:					270,91
VALOR:					326,93

19.1.3. C1869 - PEITORIL DE GRANITO L= 15 cm (M)

MAO DE OBRA	FONTE	UMD	COEFICIENTE	PREÇO UNITÁRIO	TOTAL
12391 PEDREIRO	SEINFRA	H	0,50000000	20,77	10,38
12543 SERVENTE	SEINFRA	H	0,25000000	15,55	3,89
TOTAL MAO DE OBRA:					14,28

MATERIAL	FONTE	UMD	COEFICIENTE	PREÇO UNITÁRIO	TOTAL
11610 PEITORIS DE GRANITO 15CM	SEINFRA	M	1,00000000	68,52	68,52
TOTAL MATERIAL:					68,52


SERVICO	FONTE	UMD	COEFICIENTE	PREÇO UNITÁRIO	TOTAL
C0197 ARGAMASSA MISTA DE CIMENTO CAL HIDR. E AREIA S/PEN. TRAÇO 1:1:4	SEINFRA	M3	0,00375000	642,18	2,41
TOTAL SERVICO:					2,41
VALOR:					86,20

19.1.4. C1960 - PORTA COMPENSADO P/ARMÁRIO SOB PIA (M2)

MAO DE OBRA	FONTE	UMD	COEFICIENTE	PREÇO UNITÁRIO	TOTAL
10041 AJUDANTE DE CARPINTEIRO	SEINFRA	H	0,90000000	16,77	15,09
10498 CARPINTEIRO	SEINFRA	H	0,90000000	20,77	18,69
12391 PEDREIRO	SEINFRA	H	0,80000000	20,77	16,62
12543 SERVENTE	SEINFRA	H	0,80000000	15,55	12,44
TOTAL MAO DE OBRA:					62,84

MATERIAL	FONTE	UMD	COEFICIENTE	PREÇO UNITÁRIO	TOTAL
11027 DOBRADIÇA 3"X2 1/2" CROMADA	SEINFRA	UN	4,00000000	19,67	78,68
11159 FECHO TIPO ROLETE P/ARMARIO	SEINFRA	UN	1,00000000	1,77	1,77

Juarez Frutuoso da Silva
Engenheiro Civil
PFA 3291-D

	RELATÓRIO ANALÍTICO - COMPOSIÇÕES DE CUSTOS				
	OBRA:	CONSTRUÇÃO DE ESPAÇO EDUCATIVO URBANO COM 12 SALAS DE AULA COM QUADRA PADRÃO FNDE	DATA : 03/01/2022		BDI : 31,25%
	LOCAL:	AVENIDA PELO SINAL (CE - 176) BAIRRO COHAB	SEINFRA	027.1 COM DESONERAÇÃO	83,85% 47,78% 06/2021
	MUNICÍPIO:	INDEPENDÊNCIA / CE	SINAPI	2021/11 COM DESONERAÇÃO	83,55% 47,46% 12/2021
CLIENTE:	PREFEITURA MUNICIPAL DE INDEPENDÊNCIA	COMPOSIÇÕES PRÓPRIAS			0,00% 0,00%

11192	FOLHA P/PORTA ARM. EMB.C/BAT. E GUARNIÇÃO	SEINFRA	M2	1,00000000	39,60	39,60
					TOTAL MATERIAL:	120,06
					VALOR:	182,89

19.1.5. C2910 - PRATELEIRA DE MADEIRA DE LEI PLAINADA (M2)

MAO DE OBRA	FONTE	UND	COEFICIENTE	PREÇO UNITÁRIO	TOTAL	
10037	AJUDANTE	SEINFRA	H	0,92300000	16,77	15,48
10498	CARPINTEIRO	SEINFRA	H	0,92300000	20,77	19,17
TOTAL MAO DE OBRA:					34,65	

MATERIAL	FONTE	UND	COEFICIENTE	PREÇO UNITÁRIO	TOTAL	
10197	BARROTE DE 2"x2"	SEINFRA	M	3,23000000	5,40	17,44
12410	PREGO 18X27 (2.1/2" x 10) (APROXIMADAMENTE 198UN/KG)	SEINFRA	KG	0,07690000	13,80	1,06
12462	TÁBUA EM MADEIRA MUIRACATIARA PLAINADA DE 32mm	SEINFRA	M2	1,00000000	87,84	87,84
TOTAL MATERIAL:					106,34	
VALOR:					140,99	

19.1.6. - Bancos em concreto pré-moldado (m²)

VALOR:	142,76
--------	--------


19.2.1. C0864 - CONJUNTO DE MASTRO P/ TRÊS BANDEIRAS E PEDESTAL (UN)

EQUIPAMENTO	FONTE	UND	COEFICIENTE	PREÇO UNITÁRIO	TOTAL	
10749	MÁQUINA DE SOLDA (CHP)	SEINFRA	H	0,85000000	0,06	0,05
TOTAL EQUIPAMENTO:					0,05	

MAO DE OBRA	FONTE	UND	COEFICIENTE	PREÇO UNITÁRIO	TOTAL	
10040	AJUDANTE DE ARMADOR/FERREIRO	SEINFRA	H	2,34000000	16,77	39,24
10041	AJUDANTE DE CARPINTEIRO	SEINFRA	H	3,50000000	16,77	58,70
10045	AJUDANTE DE PINTOR	SEINFRA	H	3,50000000	16,77	58,70
10121	ARMADOR/FERREIRO	SEINFRA	H	2,34000000	20,77	48,60
10498	CARPINTEIRO	SEINFRA	H	3,50000000	20,77	72,70
11328	LADRILHISTA	SEINFRA	H	5,50000000	20,77	114,24
12391	PEDREIRO	SEINFRA	H	1,91000000	20,77	39,67
12543	SERVENTE	SEINFRA	H	12,50000000	15,55	194,38
TOTAL MAO DE OBRA:					626,23	

MATERIAL	FONTE	UND	COEFICIENTE	PREÇO UNITÁRIO	TOTAL	
10103	ARAME RECOZIDO N.18 BWG	SEINFRA	KG	0,59000000	10,05	5,93
10108	AREIA GROSSA	SEINFRA	M3	0,50000000	74,72	37,36
10163	AÇO CA-50	SEINFRA	KG	33,50000000	9,50	318,25
10280	BRITA	SEINFRA	M3	0,16000000	76,19	12,19
10441	CAL HIDRATADA	SEINFRA	KG	7,28000000	1,10	8,01
10526	CHAPA COMPENSADO PLASTIFICADO 12MM (1.22 X 2.44M)	SEINFRA	M2	3,30000000	29,57	97,58
10805	CIMENTO PORTLAND	SEINFRA	KG	112,00000000	0,56	62,72
10965	DESMOLDANTE PARA FORMAS	SEINFRA	L	1,80000000	7,35	13,23
11061	ELETRODOS	SEINFRA	KG	0,85000000	18,19	15,46

Juarez Frutuoso da Silva
Engenheiro Civil
CREA 3291-D

 <p>GOVERNO MUNICIPAL INDEPENDÊNCIA UNIDOS FAZENDO ACREDITAR</p>	RELATÓRIO ANALÍTICO - COMPOSIÇÕES DE CUSTOS				
	OBRA:	CONSTRUÇÃO DE ESPAÇO EDUCATIVO URBANO COM 12 SALAS DE AULA COM QUADRA PADRÃO FNDE	DATA : 03/01/2022		BDI : 31,25%
	LOCAL:	AVENIDA PELO SINAL (CE - 176) BAIRRO COHAB	SEINFRA	027.1 COM DESONERAÇÃO	83,85% 47,78% 05/2021
	MUNICÍPIO:	INDEPENDÊNCIA / CE	SINAPI	2021/11 COM DESONERAÇÃO	83,65% 47,46% 12/2021
CLIENTE:	PREFEITURA MUNICIPAL DE INDEPENDÊNCIA	COMPOSIÇÕES PRÓPRIAS		0,00% 0,00%	

ITEM	DESCRIÇÃO	UNID.	QUANT.	VALOR UNIT.	VALOR TOTAL
11100	ESMALTE SINTETICO	L	1,10000000	24,99	27,49
11332	LADRILHO HIDRAULICO DE UMA COR	M2	4,35000000	50,90	221,42
11346	LIXA PARA FERRO	UN	2,10000000	1,69	3,55
11605	PEDRISCO	M3	0,38000000	73,90	28,08
11728	PREGO 18X27 (2.1/2" X 10) (APROXIMADAMENTE 198UN/KG)	KG	0,45000000	13,80	6,21
11846	SARRAFO DE 1"X4"	M	2,25000000	4,74	10,66
12172	TUBO AÇO GALVANIZADO DE 65MM (2 1/2')	M	11,00000000	88,14	969,54
12173	TUBO AÇO GALVANIZADO DE 80MM (3')	M	10,50000000	118,61	1.245,40
12293	ZARCÃO	L	0,85000000	22,58	19,19
TOTAL MATERIAL:					3.102,29
VALOR:					3.728,54

19.2.2. -- Brise fixo com ligações de alumínio e lâminas fixas de alumínio de 2,65mm de largura, cor terra cota. (m²)

VALOR:	196,00
---------------	---------------

20.1. 99803 - LIMPEZA DE PISO CERÂMICO OU PORCELANATO COM PANO ÚMIDO. AF_04/2019 (M2)

SERVIÇO	DESCRIÇÃO	UNID.	QUANT.	VALOR UNIT.	VALOR TOTAL
88316	SERVENTE COM ENCARGOS COMPLEMENTARES	H	0,09700000	15,79	1,53
TOTAL SERVIÇO:					1,53
VALOR:					1,53

20.2. -- Placa de inauguração metálica 0,47x0,57m (un)

VALOR:	603,00
---------------	---------------

21.1. C1630 - LOCAÇÃO DA OBRA - EXECUÇÃO DE GABARITO (M2)


MAO DE OBRA	DESCRIÇÃO	UNID.	QUANT.	VALOR UNIT.	VALOR TOTAL
10498	CARPINTEIRO	H	0,13000000	20,77	2,70
12543	SERVENTE	H	0,13000000	15,55	2,02
TOTAL MAO DE OBRA:					4,72


MATERIAL	DESCRIÇÃO	UNID.	QUANT.	VALOR UNIT.	VALOR TOTAL
10101	ARAME GALVANIZADO N.16 BWG	KG	0,02000000	20,71	0,41
11691	PONTALETE / BARROTE DE 3"x3"	M	0,04000000	12,61	0,50
11724	PREGO	KG	0,01200000	15,54	0,19
12429	TABUA DE VIROLA DE 12"x 1"	M2	0,00900000	28,72	0,26
TOTAL MATERIAL:					1,36
VALOR:					6,09

22.1. 94319 - ATERRO MANUAL DE VALAS COM SOLO ARGILLO-ARENOSO E COMPACTAÇÃO MECANIZADA. AF_05/2016 (M3)

MATERIAL	DESCRIÇÃO	UNID.	QUANT.	VALOR UNIT.	VALOR TOTAL
00006079	ARGILA, ARGILA VERMELHA OU ARGILA ARENOSA (RETIRADA NA JAZIDA, SEM TRANSPORTE)	M3	1,25000000	10,63	13,29
TOTAL MATERIAL:					13,29

SERVIÇO	DESCRIÇÃO	UNID.	QUANT.	VALOR UNIT.	VALOR TOTAL
TOTAL SERVIÇO:					13,29


Juarez Frução da Silva
 Engenheiro Civil
 CREA 3291-D

 <p>GOVERNO MUNICIPAL INDEPENDÊNCIA MUNICÍPIO FAZENDO AGRICULTURA</p>	RELATÓRIO ANALÍTICO - COMPOSIÇÕES DE CUSTOS					
	OBRA:	CONSTRUÇÃO DE ESPAÇO EDUCATIVO URBANO COM 12 SALAS DE AULA COM QUADRA PADRÃO FNDE	DATA:	03/01/2022	BDI:	31,25%
	LOCAL:	AVENIDA PELO SINAL (CE - 176) BAIRRO COHAB	FONTE:	UFERSA		
	MUNICÍPIO:	INDEPENDÊNCIA / CE	SINRA:	027.1 COM DESONERAÇÃO	83,85%	47,76% 05/2021
CLIENTE:	PREFEITURA MUNICIPAL DE INDEPENDÊNCIA	SINAPI:	2021/11 COM DESONERAÇÃO	83,55%	47,46% 12/2021	
			COMPOSIÇÕES PRÓPRIAS	0,00%	0,00%	

5901	CAMINHÃO PIPA 10.000 L TRUCADO, PESO BRUTO TOTAL 23.000 KG, CARGA ÚTIL MÁXIMA 15.935 KG, DISTÂNCIA ENTRE EIXOS 4,8 M, POTÊNCIA 230 CV, INCLUSIVE TANQUE DE AÇO PARA TRANSPORTE DE ÁGUA - CHP DIURNO. AF_06/2014	SINAPI	CHP	0,00600000	265,08	1,59
5903	CAMINHÃO PIPA 10.000 L TRUCADO, PESO BRUTO TOTAL 23.000 KG, CARGA ÚTIL MÁXIMA 15.935 KG, DISTÂNCIA ENTRE EIXOS 4,8 M, POTÊNCIA 230 CV, INCLUSIVE TANQUE DE AÇO PARA TRANSPORTE DE ÁGUA - CHI DIURNO. AF_06/2014	SINAPI	CHI	0,00300000	43,48	0,13
88316	SERVEANTE COM ENCARGOS COMPLEMENTARES	SINAPI	H	0,65900000	15,79	10,41
91533	COMPACTADOR DE SOLOS DE PERCUSSÃO (SOQUETE) COM MOTOR A GASOLINA 4 TEMPOS, POTÊNCIA 4 CV - CHP DIURNO. AF_08/2015	SINAPI	CHP	0,27400000	28,37	7,77
91534	COMPACTADOR DE SOLOS DE PERCUSSÃO (SOQUETE) COM MOTOR A GASOLINA 4 TEMPOS, POTÊNCIA 4 CV - CHI DIURNO. AF_08/2015	SINAPI	CHI	0,25400000	20,32	5,16
TOTAL SERVIÇO:						25,06
VALOR:						38,33

22.2. 93358 - ESCAVAÇÃO MANUAL DE VALA COM PROFUNDIDADE MENOR OU IGUAL A 1,30 M. AF_02/2021 (M3)

SERVIÇO	FONTE	UNID	COEFICIENTE	PREÇO UNITÁRIO	TOTAL
88316	SINAPI	H	3,95600000	15,79	62,47
TOTAL SERVIÇO:					62,47
VALOR:					62,46

22.3. 100577 - REGULARIZAÇÃO E COMPACTAÇÃO DE SUBLEITO DE SOLO PREDOMINANTEMENTE ARENOSO. AF_11/2019 (M2)

SERVIÇO	FONTE	UNID	COEFICIENTE	PREÇO UNITÁRIO	TOTAL
5901	SINAPI	CHP	0,00100000	265,08	0,27
5903	SINAPI	CHI	0,00200000	43,48	0,09
5932	SINAPI	CHP	0,00010000	194,91	0,02
5934	SINAPI	CHI	0,00300000	62,11	0,19
88316	SINAPI	H	0,00300000	15,79	0,05
96463	SINAPI	CHP	0,00100000	194,10	0,19
96464	SINAPI	CHI	0,00200000	74,47	0,15
TOTAL SERVIÇO:					0,96
VALOR:					0,90

22.4. 93382 - REATERRO MANUAL DE VALAS COM COMPACTAÇÃO MECANIZADA. AF_04/2016 (M3)

SERVIÇO	FONTE	UNID	COEFICIENTE	PREÇO UNITÁRIO	TOTAL
88316	SINAPI	H	0,65000000	15,79	10,26
91533	SINAPI	CHP	0,27400000	28,37	7,77
91534	SINAPI	CHI	0,25400000	20,32	5,16

Juarez Frutuoso da Silva
Engenheiro Civil
CREA 3291-D

GOVERNO MUNICIPAL INDEPENDÊNCIA MUNICÍPIO FAZENDO A DIFERENÇA		RELATÓRIO ANALÍTICO - COMPOSIÇÕES DE CUSTOS			
OBRA:	CONSTRUÇÃO DE ESPAÇO EDUCATIVO URBANO COM 12 SALAS DE AULA COM QUADRA PADRÃO FNDE	DATA:	03/01/2022 BDI : 31.25%		
LOCAL:	AVENIDA PELO SINAL (CE - 176) BAIRRO COHAB	SERVIÇO:	SEINFRA	027.1 COM DESONERAÇÃO	83,65% 47,76% 05/2021
MUNICÍPIO:	INDEPENDÊNCIA / CE	SINAPI:	2021/11 COM DESONERAÇÃO	83,55% 47,46% 12/2021	
CLIENTE:	PREFEITURA MUNICIPAL DE INDEPENDÊNCIA		COMPOSIÇÕES PRÓPRIAS	0,00% 0,00%	

95606	UMIDIFICAÇÃO DE MATERIAL PARA VALAS COM CAMINHÃO PIPA 10000L. AF_11/2016	SINAPI	M3	1,00000000	1,86	1,86
					TOTAL SERVIÇO:	25,05
					VALOR:	25,05

23.1.1. 98228 - ESTACA BRÓCA DE CONCRETO, DIÂMETRO DE 20 CM, PROFUNDIDADE DE ATÉ 3 M, ESCAVAÇÃO MANUAL COM TRADO CONCHA, NÃO ARMADA. AF_03/2018 (M)

SERVIÇO	DESCRIÇÃO	FONTE	UNID	COEFICIENTE	PREÇO UNITÁRIO	TOTAL
94970	CONCRETO FCK = 20MPA, TRAÇO 1:2,7:3 (EM MASSA SECA DE CIMENTO/ AREIA MÉDIA/ BRITA 1) - PREPARO MECÂNICO COM BETONEIRA 600 L. AF_05/2021	SINAPI	M3	0,04300000	354,71	15,25
92794	CORTE E DOBRA DE AÇO CA-50, DIÂMETRO DE 10,0 MM, UTILIZADO EM ESTRUTURAS DIVERSAS, EXCETO LAJES. AF_12/2015	SINAPI	KG	1,85100000	13,29	24,60
88309	PEDREIRO COM ENCARGOS COMPLEMENTARES	SINAPI	H	0,62100000	20,62	12,93
88316	SERVEnte COM ENCARGOS COMPLEMENTARES	SINAPI	H	0,81100000	15,79	12,81
					TOTAL SERVIÇO:	65,59
					VALOR:	65,59

23.1.2. 96619 - LASTRO DE CONCRETO MAGRO, APLICADO EM BLOCOS DE COROAMENTO OU SAPATAS, ESPESSURA DE 5 CM. AF_08/2017 (M2)

SERVIÇO	DESCRIÇÃO	FONTE	UNID	COEFICIENTE	PREÇO UNITÁRIO	TOTAL
88309	PEDREIRO COM ENCARGOS COMPLEMENTARES	SINAPI	H	0,31060000	20,62	6,47
88316	SERVEnte COM ENCARGOS COMPLEMENTARES	SINAPI	H	0,08470000	15,79	1,34
94968	CONCRETO MAGRO PARA LASTRO, TRAÇO 1:4,5:4,5 (EM MASSA SECA DE CIMENTO/ AREIA MÉDIA/ BRITA 1) - PREPARO MECÂNICO COM BETONEIRA 600 L. AF_05/2021	SINAPI	M3	0,05650000	300,14	16,96
					TOTAL SERVIÇO:	24,77
					VALOR:	24,74

23.1.3. 96535 - FABRICAÇÃO, MONTAGEM E DESMONTAGEM DE FÔRMA PARA SAPATA, EM MADEIRA SERRADA, E=25 MM, 4 UTILIZAÇÕES. AF_06/2017 (M2)

MATERIAL	DESCRIÇÃO	FONTE	UNID	COEFICIENTE	PREÇO UNITÁRIO	TOTAL
00002692	DESMOLDANTE PROTETOR PARA FORMAS DE MADEIRA, DE BASE OLEOSA EMULSIONADA EM AGUA	SINAPI	L	0,01700000	6,13	0,10
00004517	SARRAFO *2,5 X 7,5* CM EM PINUS, MISTA OU EQUIVALENTE DA REGIAO - BRUTA	SINAPI	M	4,61200000	3,90	17,99
00005073	PREGO DE AÇO POLIDO COM CABECA 17 X 24 (2 1/4 X 11)	SINAPI	KG	0,04700000	20,22	0,95
00005074	PREGO DE AÇO POLIDO COM CABECA 15 X 18 (1 1/2 X 13)	SINAPI	KG	0,01600000	22,22	0,36
00006189	TABUA NAO APARELHADA *2,5 X 30* CM, EM MACARANDUBA, ANGELIM OU EQUIVALENTE DA REGIAO - BRUTA	SINAPI	M	1,27800000	20,62	26,35
00040304	PREGO DE AÇO POLIDO COM CABECA DUPLA 17 X 27 (2 1/2 X 11)	SINAPI	KG	0,01000000	24,48	0,24
					TOTAL MATERIAL:	45,99

SERVIÇO	DESCRIÇÃO	FONTE	UNID	COEFICIENTE	PREÇO UNITÁRIO	TOTAL
88239	AJUDANTE DE CARPINTEIRO COM ENCARGOS COMPLEMENTARES	SINAPI	H	1,08600000	17,57	19,08
88262	CARPINTEIRO DE FORMAS COM ENCARGOS COMPLEMENTARES	SINAPI	H	2,76900000	20,59	57,01
91692	SERRA CIRCULAR DE BANCADA COM MOTOR ELÉTRICO POTÊNCIA DE 5HP, COM COIFA PARA DISCO 10" - CHP DIURNO. AF_08/2015	SINAPI	CHP	0,07900000	22,24	1,76
91693	SERRA CIRCULAR DE BANCADA COM MOTOR ELÉTRICO POTÊNCIA DE 5HP, COM COIFA PARA DISCO 10" - CHI DIURNO. AF_08/2015	SINAPI	CHI	0,03900000	19,64	0,77
					TOTAL SERVIÇO:	78,62
					VALOR:	124,57

Juarez Frutuoso da Silva
Engenheiro Civil
CREA 3291-D



RELATÓRIO ANALÍTICO - COMPOSIÇÕES DE CUSTOS

OBRA:	CONSTRUÇÃO DE ESPAÇO EDUCATIVO URBANO COM 12 SALAS DE AULA COM QUADRA PADRÃO FNDE	DATA : 03/01/2022	BDI : 31,25%			
LOCAL:	AVENIDA PELO SINAL (CE - 176) BAIRRO COHAS	BEINFRA	027.1 COM DESONERAÇÃO	83,85%	47,76%	05/2021
MUNICÍPIO:	INDEPENDÊNCIA / CE	SINAPI	2021/11 COM DESONERAÇÃO	83,55%	47,46%	12/2021
CLIENTE:	PREFEITURA MUNICIPAL DE INDEPENDÊNCIA	COMPOSIÇÕES PRÓPRIAS	0,00%	0,00%		

23.1.4. 92917 - ARMAÇÃO DE ESTRUTURAS DE CONCRETO ARMADO, EXCETO VIGAS, PILARES, LAJES E FUNDAÇÕES, UTILIZANDO AÇO CA-50 DE 8,0 MM - MONTAGEM. AF_12/2015 (KG)

MATERIAL	DESCRIÇÃO	FONTE	UND	COEFICIENTE	PREÇO UNITÁRIO	TOTAL
00039017	ESPACADOR / DISTANCIADOR CIRCULAR COM ENTRADA LATERAL, EM PLÁSTICO, PARA VERGALHAO *4,2 A 12,5* MM, COBRIMENTO 20 MM	SINAPI	UN	0,74300000	0,21	0,16
00043132	ARAME RECOZIDO 16 BWG, D = 1,65 MM (0,016 KG/M) OU 18 BWG, D = 1,25 MM (0,01 KG/M)	SINAPI	KG	0,02500000	22,35	0,56
TOTAL MATERIAL:						0,72

SERVIÇO	DESCRIÇÃO	FONTE	UND	COEFICIENTE	PREÇO UNITÁRIO	TOTAL
88238	AJUDANTE DE ARMADOR COM ENCARGOS COMPLEMENTARES	SINAPI	H	0,01620000	16,37	0,27
88245	ARMADOR COM ENCARGOS COMPLEMENTARES	SINAPI	H	0,09930000	20,71	2,06
92793	CORTE E DOBRA DE AÇO CA-50, DIÂMETRO DE 8,0 MM, UTILIZADO EM ESTRUTURAS DIVERSAS, EXCETO LAJES. AF_12/2015	SINAPI	KG	1,00000000	14,31	14,31
TOTAL SERVIÇO:						16,64

VALOR: 17,32

23.1.5. 92921 - ARMAÇÃO DE ESTRUTURAS DE CONCRETO ARMADO, EXCETO VIGAS, PILARES, LAJES E FUNDAÇÕES, UTILIZANDO AÇO CA-50 DE 12,5 MM - MONTAGEM. AF_12/2015 (KG)

MATERIAL	DESCRIÇÃO	FONTE	UND	COEFICIENTE	PREÇO UNITÁRIO	TOTAL
00039017	ESPACADOR / DISTANCIADOR CIRCULAR COM ENTRADA LATERAL, EM PLÁSTICO, PARA VERGALHAO *4,2 A 12,5* MM, COBRIMENTO 20 MM	SINAPI	UN	0,36700000	0,21	0,08
00043132	ARAME RECOZIDO 16 BWG, D = 1,65 MM (0,016 KG/M) OU 18 BWG, D = 1,25 MM (0,01 KG/M)	SINAPI	KG	0,02500000	22,35	0,56
TOTAL MATERIAL:						0,64

SERVIÇO	DESCRIÇÃO	FONTE	UND	COEFICIENTE	PREÇO UNITÁRIO	TOTAL
88238	AJUDANTE DE ARMADOR COM ENCARGOS COMPLEMENTARES	SINAPI	H	0,00890000	16,37	0,15
88245	ARMADOR COM ENCARGOS COMPLEMENTARES	SINAPI	H	0,05420000	20,71	1,12
92795	CORTE E DOBRA DE AÇO CA-50, DIÂMETRO DE 12,5 MM, UTILIZADO EM ESTRUTURAS DIVERSAS, EXCETO LAJES. AF_12/2015	SINAPI	KG	1,00000000	11,42	11,42
TOTAL SERVIÇO:						12,69

VALOR: 13,30


23.1.6. 92915 - ARMAÇÃO DE ESTRUTURAS DE CONCRETO ARMADO, EXCETO VIGAS, PILARES, LAJES E FUNDAÇÕES, UTILIZANDO AÇO CA-60 DE 5,0 MM - MONTAGEM. AF_12/2015 (KG)

MATERIAL	DESCRIÇÃO	FONTE	UND	COEFICIENTE	PREÇO UNITÁRIO	TOTAL
00039017	ESPACADOR / DISTANCIADOR CIRCULAR COM ENTRADA LATERAL, EM PLÁSTICO, PARA VERGALHAO *4,2 A 12,5* MM, COBRIMENTO 20 MM	SINAPI	UN	1,19000000	0,21	0,25
00043132	ARAME RECOZIDO 16 BWG, D = 1,65 MM (0,016 KG/M) OU 18 BWG, D = 1,25 MM (0,01 KG/M)	SINAPI	KG	0,02500000	22,35	0,56
TOTAL MATERIAL:						0,81

SERVIÇO	DESCRIÇÃO	FONTE	UND	COEFICIENTE	PREÇO UNITÁRIO	TOTAL
88238	AJUDANTE DE ARMADOR COM ENCARGOS COMPLEMENTARES	SINAPI	H	0,02850000	16,37	0,47
88245	ARMADOR COM ENCARGOS COMPLEMENTARES	SINAPI	H	0,17430000	20,71	3,61
92791	CORTE E DOBRA DE AÇO CA-60, DIÂMETRO DE 5,0 MM, UTILIZADO EM ESTRUTURAS DIVERSAS, EXCETO LAJES. AF_12/2015	SINAPI	KG	1,00000000	13,63	13,63
TOTAL SERVIÇO:						17,71

VALOR: 18,48

Juarez Frutuoso da Silva
Engenheiro Civil
CREA 3291-D

 <p>GOVERNO MUNICIPAL INDEPENDÊNCIA UNITE-FAZENDO-ACONSELHA</p>	RELATÓRIO ANALÍTICO - COMPOSIÇÕES DE CUSTOS						
	OBRA:	CONSTRUÇÃO DE ESPAÇO EDUCATIVO URBANO COM 12 SALAS DE AULA COM QUADRA PADRÃO FNDE	DATA:	03/01/2022	BDI:	31,25%	
	LOCAL:	AVENIDA PELO SINAL (CE - 176) BAIRRO COHAB	SEINFRA:	027.1 COM DESONERAÇÃO	83,85%	47,76%	05/2021
	MUNICÍPIO:	INDEPENDÊNCIA / CE	SINAPI:	2021/11 COM DESONERAÇÃO	83,55%	47,46%	12/2021
CLIENTE:	PREFEITURA MUNICIPAL DE INDEPENDÊNCIA	COMPOSIÇÕES PRÓPRIAS				0,00%	0,00%

23.1.7. 96558 - CONCRETAGEM DE SAPATAS, FCK 30 MPA, COM USO DE BOMBA LANÇAMENTO, ADENSAMENTO E ACABAMENTO. AF_11/2016 (M3)

MATERIAL	DESCRIÇÃO	FONTE	UND	COEFICIENTE	PREÇO UNITÁRIO	TOTAL
00001525	CONCRETO USINADO BOMBEAVEL, CLASSE DE RESISTENCIA C30, COM BRITA 0 E 1, SLUMP = 100 +/- 20 MM, INCLUI SERVICO DE BOMBEAMENTO (NBR 8953)	SINAPI	M3	1,15000000	439,16	505,03
TOTAL MATERIAL:						505,03

SERVICO	DESCRIÇÃO	FONTE	UND	COEFICIENTE	PREÇO UNITÁRIO	TOTAL
88309	PEDREIRO COM ENCARGOS COMPLEMENTARES	SINAPI	H	0,49300000	20,82	10,26
88316	SERVENTE COM ENCARGOS COMPLEMENTARES	SINAPI	H	0,74000000	15,79	11,68
90586	VIBRADOR DE IMERSÃO, DIÂMETRO DE PONTEIRA 45MM, MOTOR ELÉTRICO TRIFÁSICO POTÊNCIA DE 2 CV - CHP DIURNO. AF_06/2015	SINAPI	CHP	0,12000000	1,73	0,21
90587	VIBRADOR DE IMERSÃO, DIÂMETRO DE PONTEIRA 45MM, MOTOR ELÉTRICO TRIFÁSICO POTÊNCIA DE 2 CV - CHI DIURNO. AF_06/2015	SINAPI	CHI	0,12600000	0,43	0,05
TOTAL SERVIÇO:						22,20

VALOR: 527,22

23.2.1. 96536 - FABRICAÇÃO, MONTAGEM E DESMONTAGEM DE FÔRMA PARA VIGA BALDRAME, EM MADEIRA SERRADA, E=25 MM, 4 UTILIZAÇÕES. AF_06/2017 (M2)

MATERIAL	DESCRIÇÃO	FONTE	UND	COEFICIENTE	PREÇO UNITÁRIO	TOTAL
00002692	DESMOLDANTE PROTETOR PARA FORMAS DE MADEIRA, DE BASE OLEOSA EMULSIONADA EM AGUA	SINAPI	L	0,01700000	6,13	0,10
00004491	PONTALETE *7,5 X 7,5* CM EM PINUS, MISTA OU EQUIVALENTE DA REGIAO - BRUTA	SINAPI	M	0,60500000	11,16	6,75
00004517	SARRAFO *2,5 X 7,5* CM EM PINUS, MISTA OU EQUIVALENTE DA REGIAO - BRUTA	SINAPI	M	0,56700000	3,90	2,21
00005073	PREGO DE ACO POLIDO COM CABECA 17 X 24 (2 1/4 X 11)	SINAPI	KG	0,02600000	20,22	0,53
00006189	TABUA NAO APARELHADA *2,5 X 30* CM, EM MACARANDUBA, ANGELIM OU EQUIVALENTE DA REGIAO - BRUTA	SINAPI	M	1,00800000	20,62	20,78
00040304	PREGO DE ACO POLIDO COM CABECA DUPLA 17 X 27 (2 1/2 X 11)	SINAPI	KG	0,03400000	24,48	0,83
TOTAL MATERIAL:						31,20

SERVICO	DESCRIÇÃO	FONTE	UND	COEFICIENTE	PREÇO UNITÁRIO	TOTAL
88239	AJUDANTE DE CARPINTEIRO COM ENCARGOS COMPLEMENTARES	SINAPI	H	0,47100000	17,57	8,28
88262	CARPINTEIRO DE FORMAS COM ENCARGOS COMPLEMENTARES	SINAPI	H	1,14500000	20,59	23,58
91692	SERRA CIRCULAR DE BANCADA COM MOTOR ELÉTRICO POTÊNCIA DE 5HP, COM COIFA PARA DISCO 10" - CHP DIURNO. AF_08/2015	SINAPI	CHP	0,01700000	22,24	0,38
91693	SERRA CIRCULAR DE BANCADA COM MOTOR ELÉTRICO POTÊNCIA DE 5HP, COM COIFA PARA DISCO 10" - CHI DIURNO. AF_08/2015	SINAPI	CHI	0,01400000	19,64	0,27
TOTAL SERVIÇO:						32,51


VALOR: 63,67

23.2.2. 92917 - ARMAÇÃO DE ESTRUTURAS DE CONCRETO ARMADO, EXCETO VIGAS, PILARES, LAJES E FUNDAÇÕES, UTILIZANDO AÇO CA-50 DE 8,0 MM - MONTAGEM. AF_12/2015 (KG)

MATERIAL	DESCRIÇÃO	FONTE	UND	COEFICIENTE	PREÇO UNITÁRIO	TOTAL
00039017	ESPAÇADOR / DISTANCIADOR CIRCULAR COM ENTRADA LATERAL, EM PLASTICO, PARA VERGALHAO *4,2 A 12,5* MM, COBRIMENTO 20 MM	SINAPI	UN	0,74300000	0,21	0,16
00043132	ARAME RECOZIDO 16 BWG, D = 1,65 MM (0,016 KG/M) OU 18 BWG, D = 1,25 MM (0,01 KG/M)	SINAPI	KG	0,02500000	22,35	0,56
TOTAL MATERIAL:						0,72

SERVICO	DESCRIÇÃO	FONTE	UND	COEFICIENTE	PREÇO UNITÁRIO	TOTAL
---------	-----------	-------	-----	-------------	----------------	-------


Juarez Frutuoso da Silva
 Engenheiro Civil
 CREA 3291-D

	RELATÓRIO ANALÍTICO - COMPOSIÇÕES DE CUSTOS			
	OBRA:	CONSTRUÇÃO DE ESPAÇO EDUCATIVO URBANO COM 12 SALAS DE AULA COM QUADRA PADRÃO FNDE	DATA : 03/01/2022	BDI : 31,25%
	LOCAL:	AVENIDA PELO SINAL (CE - 176) BAIRRO COHAB	FONTE:	
	MUNICÍPIO:	INDEPENDÊNCIA / CE	SINAPI:	
CLIENTE:	PREFEITURA MUNICIPAL DE INDEPENDÊNCIA	COMPOSIÇÕES PRÓPRIAS	0,00%	0,00%

SERVIÇO	UNID	COEFICIENTE	PREÇO UNITÁRIO	TOTAL
88238 AJUDANTE DE ARMADOR COM ENCARGOS COMPLEMENTARES	SINAPI H	0,01620000	16,37	0,27
88245 ARMADOR COM ENCARGOS COMPLEMENTARES	SINAPI H	0,09930000	20,71	2,06
92793 CORTE E DOBRA DE AÇO CA-50, DIÂMETRO DE 8,0 MM, UTILIZADO EM ESTRUTURAS DIVERSAS, EXCETO LAJES. AF_12/2015	SINAPI KG	1,00000000	14,31	14,31
TOTAL SERVIÇO:				16,64
VALOR:				17,32

23.2.3. 92921 - ARMAÇÃO DE ESTRUTURAS DE CONCRETO ARMADO, EXCETO VIGAS, PILARES, LAJES E FUNDAÇÕES, UTILIZANDO AÇO CA-50 DE 12,5 MM - MONTAGEM. AF_12/2015 (KG)

MATERIAL	FONTE	UNID	COEFICIENTE	PREÇO UNITÁRIO	TOTAL
00039017 ESPACADOR / DISTANCIADOR CIRCULAR COM ENTRADA LATERAL, EM PLASTICO, PARA VERGALHAO *4,2 A 12,5* MM, COBRIMENTO 20 MM	SINAPI	UN	0,36700000	0,21	0,08
00043132 ARAME RECOZIDO 16 BWG, D = 1,65 MM (0,016 KG/M) OU 18 BWG, D = 1,25 MM (0,01 KG/M)	SINAPI	KG	0,02500000	22,35	0,56
TOTAL MATERIAL:					0,64

SERVIÇO	FONTE	UNID	COEFICIENTE	PREÇO UNITÁRIO	TOTAL
88238 AJUDANTE DE ARMADOR COM ENCARGOS COMPLEMENTARES	SINAPI	H	0,00890000	16,37	0,15
88245 ARMADOR COM ENCARGOS COMPLEMENTARES	SINAPI	H	0,05420000	20,71	1,12
92795 CORTE E DOBRA DE AÇO CA-50, DIÂMETRO DE 12,5 MM, UTILIZADO EM ESTRUTURAS DIVERSAS, EXCETO LAJES. AF_12/2015	SINAPI	KG	1,00000000	11,42	11,42
TOTAL SERVIÇO:					12,69
VALOR:					13,30

23.2.4. 92915 - ARMAÇÃO DE ESTRUTURAS DE CONCRETO ARMADO, EXCETO VIGAS, PILARES, LAJES E FUNDAÇÕES, UTILIZANDO AÇO CA-60 DE 5,0 MM - MONTAGEM. AF_12/2015 (KG)


MATERIAL	FONTE	UNID	COEFICIENTE	PREÇO UNITÁRIO	TOTAL
00039017 ESPACADOR / DISTANCIADOR CIRCULAR COM ENTRADA LATERAL, EM PLASTICO, PARA VERGALHAO *4,2 A 12,5* MM, COBRIMENTO 20 MM	SINAPI	UN	1,19000000	0,21	0,25
00043132 ARAME RECOZIDO 16 BWG, D = 1,65 MM (0,016 KG/M) OU 18 BWG, D = 1,25 MM (0,01 KG/M)	SINAPI	KG	0,02500000	22,35	0,56
TOTAL MATERIAL:					0,81

SERVIÇO	FONTE	UNID	COEFICIENTE	PREÇO UNITÁRIO	TOTAL
88238 AJUDANTE DE ARMADOR COM ENCARGOS COMPLEMENTARES	SINAPI	H	0,02850000	16,37	0,47
88245 ARMADOR COM ENCARGOS COMPLEMENTARES	SINAPI	H	0,17430000	20,71	3,61
92791 CORTE E DOBRA DE AÇO CA-60, DIÂMETRO DE 5,0 MM, UTILIZADO EM ESTRUTURAS DIVERSAS, EXCETO LAJES. AF_12/2015	SINAPI	KG	1,00000000	13,63	13,63
TOTAL SERVIÇO:					17,71
VALOR:					18,48

23.2.5. 96557 - CONCRETAGEM DE BLOCOS DE COROAMENTO E VIGAS BALDRAMES, FCK 30 MPA, COM USO DE BOMBA LANÇAMENTO, ADENSAMENTO E ACABAMENTO. AF_06/2017 (M3)

MATERIAL	FONTE	UNID	COEFICIENTE	PREÇO UNITÁRIO	TOTAL
00001525 CONCRETO USINADO BOMBEAVEL, CLASSE DE RESISTENCIA C30, COM BRITA 0 E 1, SLUMP = 100 +/- 20 MM, INCLUI SERVIÇO DE BOMBEAMENTO (NBR 8953)	SINAPI	M3	1,15000000	439,16	505,03
TOTAL MATERIAL:					505,03

SERVIÇO	FONTE	UNID	COEFICIENTE	PREÇO UNITÁRIO	TOTAL
88309 PEDREIRO COM ENCARGOS COMPLEMENTARES	SINAPI	H	0,36300000	20,82	7,56
88316 SERVENTE COM ENCARGOS COMPLEMENTARES	SINAPI	H	0,54400000	15,79	8,59


Juarez Frutoso da Silva
 Engenheiro Civil
 CREA 3291-D



GOVERNO MUNICIPAL
INDEPENDÊNCIA
FUNÇÕES FAZENDO A DIFERENÇA

RELATÓRIO ANALÍTICO - COMPOSIÇÕES DE CUSTOS

OBRA:	CONSTRUÇÃO DE ESPAÇO EDUCATIVO URBANO COM 12 SALAS DE AULA COM QUADRA PADRÃO FNDE	DATA: 03/01/2022	BDI: 31,25%
LOCAL:	AVENIDA PELO SINAL (CE - 176) BAIRRO COHAB	ORÇAMENTO:	
MUNICÍPIO:	INDEPENDÊNCIA / CE	SEINFRA	027.1 COM DESONERAÇÃO 83,85% 47,76% 05/2021
CLIENTE:	PREFEITURA MUNICIPAL DE INDEPENDÊNCIA	SINAPI	2021/111 COM DESONERAÇÃO 83,55% 47,46% 12/2021
			COMPOSIÇÕES PRÓPRIAS 0,00% 0,00%

90586	VIBRADOR DE IMERSÃO, DIÂMETRO DE PONTEIRA 45MM, MOTOR ELÉTRICO TRIFÁSICO POTÊNCIA DE 2 CV - CHP DIURNO. AF_06/2015	SINAPI	CHP	0,08800000	1,73	0,15
90587	VIBRADOR DE IMERSÃO, DIÂMETRO DE PONTEIRA 45MM, MOTOR ELÉTRICO TRIFÁSICO POTÊNCIA DE 2 CV - CHI DIURNO. AF_06/2015	SINAPI	CHI	0,09300000	0,43	0,04
TOTAL SERVIÇO:					16,34	
VALOR:					621,34	

24.1.1. 92471 - MONTAGEM E DESMONTAGEM DE FÔRMA DE VIGA, ESCORAMENTO COM GARFO DE MADEIRA, PÉ-DIREITO SIMPLES, EM CHAPA DE MADEIRA PLASTIFICADA, 12 UTILIZAÇÕES. AF_09/2020 (M2)

MATERIAL	DESCRIÇÃO	FONTE	UNID	COEFICIENTE	PREÇO UNITÁRIO	TOTAL
00002692	DESMOLDANTE PROTETOR PARA FORMAS DE MADEIRA, DE BASE OLEOSA EMULSIONADA EM AGUA	SINAPI	L	0,00400000	6,13	0,02
00006193	TABUA NAO APARELHADA *2,5 X 20* CM, EM MACARANDUBA, ANGELIM OU EQUIVALENTE DA REGIAO - BRUTA	SINAPI	M	0,32800000	14,13	4,63
00040304	PREGO DE AÇO POLIDO COM CABECA DUPLA 17 X 27 (2 1/2 X 11)	SINAPI	KG	0,04900000	24,48	1,20
TOTAL MATERIAL:					5,85	

SERVIÇO	DESCRIÇÃO	FONTE	UNID	COEFICIENTE	PREÇO UNITÁRIO	TOTAL
88239	AJUDANTE DE CARPINTEIRO COM ENCARGOS COMPLEMENTARES	SINAPI	H	0,13900000	17,57	2,44
88262	CARPINTEIRO DE FORMAS COM ENCARGOS COMPLEMENTARES	SINAPI	H	0,75500000	20,59	15,55
92266	FABRICAÇÃO DE FÔRMA PARA VIGAS, EM CHAPA DE MADEIRA COMPENSADA PLASTIFICADA, E = 18 MM. AF_09/2020	SINAPI	M2	0,14800000	175,12	25,92
92272	FABRICAÇÃO DE ESCORAS DE VIGA DO TIPO GARFO, EM MADEIRA. AF_09/2020	SINAPI	M	0,93100000	44,49	41,42
TOTAL SERVIÇO:					86,33	
VALOR:					91,16	

24.1.2. 92779 - ARMAÇÃO DE PILAR OU VIGA DE UMA ESTRUTURA CONVENCIONAL DE CONCRETO ARMADO EM UMA EDIFICAÇÃO TÉRREA OU SOBRADO UTILIZANDO AÇO CA-50 DE 12,5 MM - MONTAGEM. AF_12/2015 (KG)

MATERIAL	DESCRIÇÃO	FONTE	UNID	COEFICIENTE	PREÇO UNITÁRIO	TOTAL
00039017	ESPACADOR / DISTANCIADOR CIRCULAR COM ENTRADA LATERAL, EM PLASTICO, PARA VERGALHAO *4,2 A 12,5* MM, COBRIMENTO 20 MM	SINAPI	UN	0,36700000	0,21	0,08
00043132	ARAME RECOZIDO 16 BWG, D = 1,65 MM (0,016 KG/M) OU 18 BWG, D = 1,25 MM (0,01 KG/M)	SINAPI	KG	0,02500000	22,35	0,56
TOTAL MATERIAL:					0,64	

SERVIÇO	DESCRIÇÃO	FONTE	UNID	COEFICIENTE	PREÇO UNITÁRIO	TOTAL
88238	AJUDANTE DE ARMADOR COM ENCARGOS COMPLEMENTARES	SINAPI	H	0,01140000	16,37	0,19
88245	ARMADOR COM ENCARGOS COMPLEMENTARES	SINAPI	H	0,06980000	20,71	1,45
92795	CORTE E DOBRA DE AÇO CA-50, DIÂMETRO DE 12,5 MM, UTILIZADO EM ESTRUTURAS DIVERSAS, EXCETO LAJES. AF_12/2015	SINAPI	KG	1,00000000	11,42	11,42
TOTAL SERVIÇO:					13,06	
VALOR:					13,66	

24.1.3. 92775 - ARMAÇÃO DE PILAR OU VIGA DE UMA ESTRUTURA CONVENCIONAL DE CONCRETO ARMADO EM UMA EDIFICAÇÃO TÉRREA OU SOBRADO UTILIZANDO AÇO CA-60 DE 5,0 MM - MONTAGEM. AF_12/2015 (KG)

MATERIAL	DESCRIÇÃO	FONTE	UNID	COEFICIENTE	PREÇO UNITÁRIO	TOTAL
00039017	ESPACADOR / DISTANCIADOR CIRCULAR COM ENTRADA LATERAL, EM PLASTICO, PARA VERGALHAO *4,2 A 12,5* MM, COBRIMENTO 20 MM	SINAPI	UN	1,19000000	0,21	0,25
00043132	ARAME RECOZIDO 16 BWG, D = 1,65 MM (0,016 KG/M) OU 18 BWG, D = 1,25 MM (0,01 KG/M)	SINAPI	KG	0,02500000	22,35	0,56
TOTAL MATERIAL:					0,81	


Juarez Frutuoso da Silva
 Engenheiro Civil
 CREA 3291-D

GOVERNO MUNICIPAL INDEPENDÊNCIA TANTO FAZENDO BASTANTE		RELATÓRIO ANALÍTICO - COMPOSIÇÕES DE CUSTOS			
OBRA:	CONSTRUÇÃO DE ESPAÇO EDUCATIVO URBANO COM 12 SALAS DE AULA COM QUADRA PADRÃO FNDE	DATA:	03/01/2022	BDI:	31,25%
LOCAL:	AVENIDA PELO SINAL (CE - 176) BAIRRO COHAE	SEINFRA	027.1 COM DESONERAÇÃO	83,85%	47,76% 05/2021
MUNICÍPIO:	INDEPENDÊNCIA / CE	SINAPI	2021/11 COM DESONERAÇÃO	83,55%	47,46% 12/2021
CLIENTE:	PREFEITURA MUNICIPAL DE INDEPENDÊNCIA	COMPOSIÇÕES PRÓPRIAS		0,00%	0,00%

SERVIÇO	FONTE	UMD	COEFICIENTE	PREÇO UNITÁRIO	TOTAL	
88238	AJUDANTE DE ARMADOR COM ENCARGOS COMPLEMENTARES	SINAPI	H	0,03670000	18,37	0,60
88245	ARMADOR COM ENCARGOS COMPLEMENTARES	SINAPI	H	0,22450000	20,71	4,65
92791	CORTE E DOBRA DE AÇO CA-60, DIÂMETRO DE 5,0 MM, UTILIZADO EM ESTRUTURAS DIVERSAS, EXCETO LAJES. AF_12/2015	SINAPI	KG	1,00000000	13,63	13,63
TOTAL SERVIÇO:					18,88	
VALOR:					19,66	

24.1.4. 92722 - CONCRETAGEM DE PILARES, FCK = 25 MPA, COM USO DE BOMBA EM EDIFICAÇÃO COM SEÇÃO MÉDIA DE PILARES MAIOR QUE 0,25 M² - LANÇAMENTO, ADENSAMENTO E ACABAMENTO. AF_12/2015 (M3)

MATERIAL	FONTE	UMD	COEFICIENTE	PREÇO UNITÁRIO	TOTAL	
00001527	CONCRETO USINADO BOMBEAVEL, CLASSE DE RESISTENCIA C25, COM BRITA 0 E 1, SLUMP = 100 +/- 20 MM, INCLUI SERVIÇO DE BOMBEAMENTO (NBR 8953)	SINAPI	M3	1,10300000	426,05	469,93
TOTAL MATERIAL:					469,93	

SERVIÇO	FONTE	UMD	COEFICIENTE	PREÇO UNITÁRIO	TOTAL	
88262	CARPINTEIRO DE FORMAS COM ENCARGOS COMPLEMENTARES	SINAPI	H	0,17400000	20,59	3,58
88309	PEDREIRO COM ENCARGOS COMPLEMENTARES	SINAPI	H	0,17400000	20,82	3,62
88316	SERVENTE COM ENCARGOS COMPLEMENTARES	SINAPI	H	1,04500000	15,79	16,50
90586	VIBRADOR DE IMERSÃO, DIÂMETRO DE PONTEIRA 45MM, MOTOR ELÉTRICO TRIFÁSICO POTÊNCIA DE 2 CV - CHP DIURNO. AF_06/2015	SINAPI	CHP	0,05600000	1,73	0,10
90587	VIBRADOR DE IMERSÃO, DIÂMETRO DE PONTEIRA 45MM, MOTOR ELÉTRICO TRIFÁSICO POTÊNCIA DE 2 CV - CHI DIURNO. AF_06/2015	SINAPI	CHI	0,11800000	0,43	0,05
TOTAL SERVIÇO:					23,65	
VALOR:					493,77	

24.2.1. 92526 - MONTAGEM E DESMONTAGEM DE FÔRMA DE LAJE MACIÇA, PÉ-DIREITO SIMPLES, EM CHAPA DE MADEIRA COMPENSADA PLASTIFICADA, 10 UTILIZAÇÕES. AF_09/2020 (M2)

EQUIPAMENTO	FONTE	UMD	COEFICIENTE	PREÇO UNITÁRIO	TOTAL	
00010749	LOCAÇÃO DE ESCORA METALICA TELESCÓPICA, COM ALTURA REGULAVEL DE *1,80* A *3,20* M, COM CAPACIDADE DE CARGA DE NO MINIMO 1000 KGf (10 KN), INCLUSO TRIPE E FORCADO	SINAPI	MES	0,39700000	2,97	1,18
TOTAL EQUIPAMENTO:					1,18	


MATERIAL	FONTE	UMD	COEFICIENTE	PREÇO UNITÁRIO	TOTAL	
00002692	DESMOLDANTE PROTETOR PARA FORMAS DE MADEIRA, DE BASE OLEOSA EMULSIONADA EM AGUA	SINAPI	L	0,00400000	6,13	0,02
00040270	VIGA DE ESCORAMENTO H20, DE MADEIRA, PESO DE 5,00 A 5,20 KG/M. COM EXTREMIDADES PLASTICAS	SINAPI	M	0,03000000	92,18	2,77
TOTAL MATERIAL:					2,79	

SERVIÇO	FONTE	UMD	COEFICIENTE	PREÇO UNITÁRIO	TOTAL	
88239	AJUDANTE DE CARPINTEIRO COM ENCARGOS COMPLEMENTARES	SINAPI	H	0,07400000	17,57	1,30
88262	CARPINTEIRO DE FORMAS COM ENCARGOS COMPLEMENTARES	SINAPI	H	0,40300000	20,59	8,30
92268	FABRICAÇÃO DE FÔRMA PARA LAJES, EM CHAPA DE MADEIRA COMPENSADA PLASTIFICADA, E = 18 MM. AF_09/2020	SINAPI	M2	0,13600000	105,70	14,38
TOTAL SERVIÇO:					23,98	
VALOR:					27,91	

24.2.2. C2862 - LASTRO DE BRITA (M3)

MÃO DE OBRA	FONTE	UMD	COEFICIENTE	PREÇO UNITÁRIO	TOTAL
-------------	-------	-----	-------------	----------------	-------

Juarez Frutuoso da Silva
Engenheiro Civil
CREA 3291-D

 <p>GOVERNO MUNICIPAL INDEPENDÊNCIA CENTRO FAZENDO ACENTRADO</p>	RELATÓRIO ANALÍTICO - COMPOSIÇÕES DE CUSTOS				
	OBRA:	CONSTRUÇÃO DE ESPAÇO EDUCATIVO URBANO COM 12 SALAS DE AULA COM QUADRA PADRÃO FNDE	DATA : 03/01/2022	BDI : 31,25%	
	LOCAL:	AVENIDA PELO SINAL (CE - 176) BAIRRO CORAÉ	SEINFRA	027.1 COM DESONERAÇÃO	83,85% 47,78% 05/2021
	MUNICÍPIO:	INDEPENDÊNCIA / CE	SINAPI	2021/11 COM DESONERAÇÃO	83,55% 47,46% 12/2021
CLIENTE:	PREFEITURA MUNICIPAL DE INDEPENDÊNCIA		COMPOSIÇÕES PRÓPRIAS 0,00% 0,00%		

12543	SERVENTE	SEINFRA	H	2,00000000	15,55	31,10
TOTAL MAO DE OBRA:						31,10

MATERIAL	QUANTIDADE	UNID	COEFICIENTE	PREÇO UNITÁRIO	TOTAL	
10260	BRITA	SEINFRA	M3	1,15000000	76,19	87,62
TOTAL MATERIAL:					87,62	
VALOR:					118,72	

24.2.3. 68053 - FORNECIMENTO/INSTALACAO LONA PLASTICA PRETA, PARA IMPERMEABILIZACAO, ESPESSURA 150 MICRAS. (M2)

MATERIAL	QUANTIDADE	UNID	COEFICIENTE	PREÇO UNITÁRIO	TOTAL	
00003777	LONA PLASTICA PESADA PRETA, E = 150 MICRA	SINAPI	M2	1,10000000	1,09	1,20
TOTAL MATERIAL:					1,20	

SERVICO	QUANTIDADE	UNID	COEFICIENTE	PREÇO UNITÁRIO	TOTAL	
88270	IMPERMEABILIZADOR COM ENCARGOS COMPLEMENTARES	SINAPI	H	0,20000000	20,82	4,16
TOTAL SERVICIO:					4,16	
VALOR:					5,36	

24.2.4. 85662 - ARMACAO EM TELA DE ACO SOLDADA NERVURADA Q-92, ACO CA-60, 4,2MM, MALHA 15X15CM (M2)

MATERIAL	QUANTIDADE	UNID	COEFICIENTE	PREÇO UNITÁRIO	TOTAL	
00043132	ARAME RECOZIDO 16 BWG, D = 1,65 MM (0,016 KG/M) OU 18 BWG, D = 1,25 MM (0,01 KG/M)	SINAPI	KG	0,01500000	22,35	0,34
00021141	TELA DE ACO SOLDADA NERVURADA, CA-60, Q-92, (1,48 KG/M2). DIAMETRO DO FIO = 4,2 MM, LARGURA = 2,45 X 60 M DE COMPRIMENTO, ESPACAMENTO DA MALHA = 15 X 15 CM	SINAPI	M2	1,03000000	18,56	19,12
TOTAL MATERIAL:					19,46	

SERVICO	QUANTIDADE	UNID	COEFICIENTE	PREÇO UNITÁRIO	TOTAL	
88245	ARMADOR COM ENCARGOS COMPLEMENTARES	SINAPI	H	0,03000000	20,71	0,62
88316	SERVENTE COM ENCARGOS COMPLEMENTARES	SINAPI	H	0,06000000	15,79	0,95
TOTAL SERVICIO:					1,67	
VALOR:					21,03	

24.2.5. 101747 - PISO EM CONCRETO 20 MPA PREPARO MECÂNICO, ESPESSURA 7CM. AF_09/2020 (M2)

MATERIAL	QUANTIDADE	UNID	COEFICIENTE	PREÇO UNITÁRIO	TOTAL	
00034492	CONCRETO USINADO BOMBEAVEL, CLASSE DE RESISTENCIA C20, COM BRITA 0 E 1, SLUMP = 100 +/- 20 MM, EXCLUI SERVICIO DE BOMBEAMENTO (NBR 8953)	SINAPI	M3	0,08140000	382,50	31,14
00043146	ENDURECEDOR MINERAL DE BASE CIMIENTICIA PARA PISO DE CONCRETO	SINAPI	KG	4,00000000	7,85	31,40
TOTAL MATERIAL:					62,54	

SERVICO	QUANTIDADE	UNID	COEFICIENTE	PREÇO UNITÁRIO	TOTAL	
88309	PEDREIRO COM ENCARGOS COMPLEMENTARES	SINAPI	H	0,11190000	20,82	2,33
88316	SERVENTE COM ENCARGOS COMPLEMENTARES	SINAPI	H	0,04660000	15,79	0,74
95282	DESEMPENADEIRA DE CONCRETO, PESO DE 75KG, 4 PÁS, MOTOR A GASOLINA, POTÊNCIA 5,5 HP - CHP DIURNO. AF_09/2016	SINAPI	CHP	0,00700000	10,87	0,08
TOTAL SERVICIO:					3,15	
VALOR:					65,65	

25.1.1. 87489 - ALVENARIA DE VEDAÇÃO DE BLOCOS CERÂMICOS FURADOS NA VERTICAL DE 9X19X39CM (ESPESSURA 9CM) DE PAREDES

Juarez Frutuoso da Silva
Engenheiro Civil
CREA 3291-D

GOVERNO MUNICIPAL INDEPENDÊNCIA JUNTOS FAZENDO A DIFERENÇA		RELATÓRIO ANALÍTICO - COMPOSIÇÕES DE CUSTOS			
OBRA:	CONSTRUÇÃO DE ESPAÇO EDUCATIVO URBANO COM 12 SALAS DE AULA COM QUADRA PADRÃO FNDE	DATA:	03/01/2022	BDI: 31,25%	
LOCAL:	AVENIDA PELO SINAL (CE - 176) BAIRRO COHAB	SEINFRA	027.1 COM DESONERAÇÃO	83,85%	47,76% 05/2021
MUNICÍPIO:	INDEPENDÊNCIA / CE	SINAPI	2021/11 COM DESONERAÇÃO	83,55%	47,46% 12/2021
CLIENTE:	PREFEITURA MUNICIPAL DE INDEPENDÊNCIA	COMPOSIÇÕES PRÓPRIAS 0,00% 0,00%			

COM ÁREA LÍQUIDA MAIOR OU IGUAL A 6M² COM VÃOS E ARGAMASSA DE ASSENTAMENTO COM PREPARO EM BETONEIRA. AF_06/2014 (M2)

MATERIAL	QTD	UNID	COEFICIENTE	PREÇO UNITÁRIO	TOTAL
00034557	TELA DE AÇO SOLDADA GALVANIZADA/ZINCADA PARA ALVENARIA, FIO D = *1,20 A 1,70* MM, MALHA 15 X 15 MM, (C X L) *50 X 7,5* CM	M	0,42000000	3,52	1,48
00037395	PINO DE AÇO COM FURO, HASTE = 27 MM (AÇAO DIRETA)	CENTO	0,00500000	41,63	0,21
00037592	BLOCO CERAMICO / TIJOLO VAZADO PARA ALVENARIA DE VEDAÇÃO, FUROS NA VERTICAL,, 9 X 19 X 39 CM (NBR 15270)	UN	13,60000000	1,79	24,34
TOTAL MATERIAL:					26,03

SERVIÇO	QTD	UNID	COEFICIENTE	PREÇO UNITÁRIO	TOTAL
87292	ARGAMASSA TRAÇO 1:2:8 (EM VOLUME DE CIMENTO, CAL E AREIA MÉDIA ÚMIDA) PARA EMBOÇO/MASSA ÚNICA/ASSENTAMENTO DE ALVENARIA DE VEDAÇÃO, PREPARO MECÂNICO COM BETONEIRA 400 L. AF_08/2019	M3	0,01040000	434,79	4,52
88309	PEDREIRO COM ENCARGOS COMPLEMENTARES	H	0,59000000	20,82	12,28
88316	SERVENTE COM ENCARGOS COMPLEMENTARES	H	0,29500000	15,79	4,66
TOTAL SERVIÇO:					21,46
VALOR:					47,46

25.1.2. 73937/001 - COBOGO DE CONCRETO (ELEMENTO VAZADO), 10X40X40CM, ASSENTADO COM ARGAMASSA TRACO 1:4 (CIMENTO E AREIA) (M2)

MATERIAL	QTD	UNID	COEFICIENTE	PREÇO UNITÁRIO	TOTAL
0000665	ELEMENTO VAZADO DE CONCRETO, QUADRICULADO, 16 FUROS *50 X 50 X 7* CM	UN	4,00000000	23,58	94,32
TOTAL MATERIAL:					94,32


SERVIÇO	QTD	UNID	COEFICIENTE	PREÇO UNITÁRIO	TOTAL
88631	ARGAMASSA TRAÇO 1:4 (EM VOLUME DE CIMENTO E AREIA MÉDIA ÚMIDA), PREPARO MANUAL. AF_08/2019	M3	0,00480000	451,38	2,17
88309	PEDREIRO COM ENCARGOS COMPLEMENTARES	H	0,85000000	20,82	17,70
88316	SERVENTE COM ENCARGOS COMPLEMENTARES	H	0,85000000	15,79	13,42
TOTAL SERVIÇO:					33,29
VALOR:					127,61

25.2.1. 87489 - ALVENARIA DE VEDAÇÃO DE BLOCOS CERÂMICOS FURADOS NA VERTICAL DE 9X19X39CM (ESPESSURA 9CM) DE PAREDES COM ÁREA LÍQUIDA MAIOR OU IGUAL A 6M² COM VÃOS E ARGAMASSA DE ASSENTAMENTO COM PREPARO EM BETONEIRA. AF_06/2014 (M2)

MATERIAL	QTD	UNID	COEFICIENTE	PREÇO UNITÁRIO	TOTAL
00034557	TELA DE AÇO SOLDADA GALVANIZADA/ZINCADA PARA ALVENARIA, FIO D = *1,20 A 1,70* MM, MALHA 15 X 15 MM, (C X L) *50 X 7,5* CM	M	0,42000000	3,52	1,48
00037395	PINO DE AÇO COM FURO, HASTE = 27 MM (AÇAO DIRETA)	CENTO	0,00500000	41,63	0,21
00037592	BLOCO CERAMICO / TIJOLO VAZADO PARA ALVENARIA DE VEDAÇÃO, FUROS NA VERTICAL,, 9 X 19 X 39 CM (NBR 15270)	UN	13,60000000	1,79	24,34
TOTAL MATERIAL:					26,03

SERVIÇO	QTD	UNID	COEFICIENTE	PREÇO UNITÁRIO	TOTAL
87292	ARGAMASSA TRAÇO 1:2:8 (EM VOLUME DE CIMENTO, CAL E AREIA MÉDIA ÚMIDA) PARA EMBOÇO/MASSA ÚNICA/ASSENTAMENTO DE ALVENARIA DE VEDAÇÃO, PREPARO MECÂNICO COM BETONEIRA 400 L. AF_08/2019	M3	0,01040000	434,79	4,52
88309	PEDREIRO COM ENCARGOS COMPLEMENTARES	H	0,59000000	20,82	12,28
88316	SERVENTE COM ENCARGOS COMPLEMENTARES	H	0,29500000	15,79	4,66
TOTAL SERVIÇO:					21,46
VALOR:					47,46

Juarez Frutuoso da Silva
Engenheiro Civil
CREA 3291-D

 <p>GOVERNO MUNICIPAL INDEPENDÊNCIA CONTOS PATRIMÔNIO ACUMULADO</p>	RELATÓRIO ANALÍTICO - COMPOSIÇÕES DE CUSTOS				
	OBRA:	CONSTRUÇÃO DE ESPAÇO EDUCATIVO URBANO COM 12 SALAS, DE AULA COM QUADRA PADRÃO FNDE	DATA : 03/01/2022	BDI : 31,25%	
	LOCAL:	AVENIDA PELO SINAL (CE - 176) BAIRRO COHAB	SEINFRA	027.1 COM DESONERAÇÃO	83,85% 47,78% 05/2021
	MUNICÍPIO:	INDEPENDÊNCIA / CE	SINAPI	2021/11 COM DESONERAÇÃO	83,59% 47,46% 12/2021
CLIENTE:	PREFEITURA MUNICIPAL DE INDEPENDÊNCIA	COMPOSIÇÕES PRÓPRIAS		0,00% 0,00%	

25.2.2. 101963 - LAJE PRÉ-MOLDADA UNIDIRECIONAL, BIAPOIADA, PARA PISO, ENCHIMENTO EM CERÂMICA, VIGOTA CONVENCIONAL, ALTURA TOTAL DA LAJE (ENCHIMENTO+CAPA) = (8+4). AF_11/2020 (M2)

MATERIAL	DESCRIÇÃO	FONTE	UMD	COEFICIENTE	PREÇO UNITÁRIO	TOTAL
00003743	LAJE PRÉ-MOLDADA CONVENCIONAL (LAJOTAS + VIGOTAS) PARA PISO, UNIDIRECIONAL, SOBRECARGA DE 200 KG/M2, VAO ATE 3.50 M (SEM COLOCACAO)	SINAPI	M2	1,00000000	43,62	43,62
00006193	TABUA NAO APARELHADA *2,5 X 20* CM, EM MACARANDUBA, ANGELIM OU EQUIVALENTE DA REGIAO - BRUTA	SINAPI	M	1,87000000	14,13	26,42
00040304	PREGO DE ACO POLIDO COM CABECA DUPLA 17 X 27 (2 1/2 X 11)	SINAPI	KG	0,04000000	24,48	0,98
TOTAL MATERIAL:						71,02

SERVICO	DESCRIÇÃO	FONTE	UMD	COEFICIENTE	PREÇO UNITÁRIO	TOTAL
88262	CARPINTEIRO DE FORMAS COM ENCARGOS COMPLEMENTARES	SINAPI	H	0,50100000	20,59	10,32
88316	SERVEnte COM ENCARGOS COMPLEMENTARES	SINAPI	H	0,35400000	15,79	5,59
92273	FABRICAÇÃO DE ESCORAS DO TIPO PONTALETE, EM MADEIRA, PARA PÉ-DIREITO SIMPLES. AF_09/2020	SINAPI	M	0,97000000	18,02	17,48
92723	CONCRETAGEM DE VIGAS E LAJES, FCK=20 MPA, PARA LAJES PREMOLDADAS COM USO DE BOMBA EM EDIFICAÇÃO COM ÁREA MÉDIA DE LAJES MENOR OU IGUAL A 20 M² - LANÇAMENTO, ADENSAMENTO E ACABAMENTO. AF_12/2015	SINAPI	M3	0,05400000	483,64	26,12
92783	ARMAÇÃO DE LAJE DE UMA ESTRUTURA CONVENCIONAL DE CONCRETO ARMADO EM UMA EDIFICAÇÃO TÉRREA OU SOBRADO UTILIZANDO AÇO CA-60 DE 4,2 MM - MONTAGEM. AF_12/2015	SINAPI	KG	1,21100000	19,57	23,70
TOTAL SERVICO:						83,21
VALOR:						164,17

26.1. C4554 - TELHA DE ALUMÍNIO, TRAPEZOIDAL e = 0,7mm (M2)

MAO DE OBRA	DESCRIÇÃO	FONTE	UMD	COEFICIENTE	PREÇO UNITÁRIO	TOTAL
11530	MONTADOR	SEINFRA	H	0,30000000	20,77	6,23
12543	SERVEnte	SEINFRA	H	0,30000000	15,55	4,66
TOTAL MAO DE OBRA:						10,90


MATERIAL	DESCRIÇÃO	FONTE	UMD	COEFICIENTE	PREÇO UNITÁRIO	TOTAL
11215	GANCHO COM PORCA E ARRUELA	SEINFRA	UN	3,00000000	1,82	5,46
11920	TALA DE AJUSTE	SEINFRA	UN	3,00000000	0,27	0,81
18434	TELHA DE ALUMÍNIO, TRAPEZOIDAL e = 0,7mm	SEINFRA	M2	1,00000000	36,91	36,91
TOTAL MATERIAL:						43,18
VALOR:						54,08

26.2. C0993 - CUMEEIRA DE ALUMÍNIO E=0.8mm (M)

MAO DE OBRA	DESCRIÇÃO	FONTE	UMD	COEFICIENTE	PREÇO UNITÁRIO	TOTAL
11530	MONTADOR	SEINFRA	H	0,20000000	20,77	4,15
12543	SERVEnte	SEINFRA	H	0,20000000	15,55	3,11
TOTAL MAO DE OBRA:						7,26

MATERIAL	DESCRIÇÃO	FONTE	UMD	COEFICIENTE	PREÇO UNITÁRIO	TOTAL
11215	GANCHO COM PORCA E ARRUELA	SEINFRA	UN	3,00000000	1,82	5,46
12048	TELHA DE ALUMÍNIO	SEINFRA	KG	1,42000000	30,12	42,77
TOTAL MATERIAL:						48,23
VALOR:						55,49

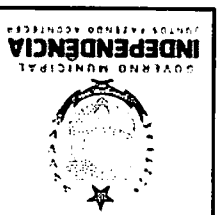Juarez Frutuoso da Silva
Engenheiro Civil
CREA 3291-D



OBRA:	CONSTRUÇÃO DE ESPAÇO EDUCATIVO URBANO COM 12 SALAS DE AULA COM QUADRA PADRÃO FNDE
LOCAL:	AVENIDA PELO SINAL (CE - 176) BAIRRO COHAB
MUNICÍPIO:	INDEPENDÊNCIA / CE
CLIENTE:	PREFEITURA MUNICIPAL DE INDEPENDÊNCIA
RELATÓRIO ANALÍTICO - COMPOSIÇÕES DE CUSTOS DATA : 03/01/2022 BDI : 31,25% SINIFRA 027.1 COM DESONERAÇÃO 83,85% 47,76% 05/2021 SINAPI 2021/11 COM DESONERAÇÃO 83,55% 47,46% 12/2021 COMPOSIÇÕES PROPRAS 0,00% 0,00%	

MATERIAL	UNID.	QTD	COEFICIENTE	PREÇO UNITÁRIO	TOTAL
11215	GANCHO COM PORCA E ARUELA	UN	3,00000000	1,82	5,46
11920	TALA DE AJUSTE	UN	3,00000000	0,27	0,81
16434	TELHA DE ALUMÍNIO, TRAPEZOIDAL e = 0,7mm	M2	1,00000000	36,91	36,91
TOTAL MATERIAL:					43,18
TOTAL MAO DE OBRA:					10,90
11530	MONTADOR	H	0,30000000	20,77	6,23
12543	SERVENTE	H	0,30000000	15,55	4,66

MATERIAL	UNID.	QTD	COEFICIENTE	PREÇO UNITÁRIO	TOTAL
11215	GANCHO COM PORCA E ARUELA	UN	3,00000000	1,82	5,46
11920	TALA DE AJUSTE	UN	3,00000000	0,27	0,81
16434	TELHA DE ALUMÍNIO, TRAPEZOIDAL e = 0,7mm	M2	1,00000000	36,91	36,91
TOTAL MATERIAL:					43,18
TOTAL MAO DE OBRA:					10,90
11530	MONTADOR	H	0,30000000	20,77	6,23
12543	SERVENTE	H	0,30000000	15,55	4,66


MATERIAL	UNID.	QTD	COEFICIENTE	PREÇO UNITÁRIO	TOTAL
11215	GANCHO COM PORCA E ARUELA	UN	3,00000000	1,82	5,46
11920	TALA DE AJUSTE	UN	3,00000000	0,27	0,81
16434	TELHA DE ALUMÍNIO, TRAPEZOIDAL e = 0,7mm	M2	1,00000000	36,91	36,91
TOTAL MATERIAL:					43,18
TOTAL MAO DE OBRA:					10,90
11530	MONTADOR	H	0,30000000	20,77	6,23
12543	SERVENTE	H	0,30000000	15,55	4,66

MATERIAL	UNID.	QTD	COEFICIENTE	PREÇO UNITÁRIO	TOTAL
0000142	SELANTE ELASTICO MONOCOMPONENTE A BASE DE POLIURETANO (PU) PARA JUNTAS DIVERSAS	310ML	0,19800000	30,59	6,08
0005061	PREGO DE AÇO POLIDO COM CABECA 18 X 27 (2 1/2 X 10)	KG	0,00600000	19,50	0,12
0005104	REBITE DE ALUMÍNIO VAZADO DE REPUXO, 3,2 X 8 MM (1KG = 1025 UNIDADES)	KG	0,00120000	74,42	0,09
00013388	SOLDA EM BARRA DE ESTANHO-CHUMBO 50/50	KG	0,04500000	172,80	7,78
00040873	RUFO INTERNO/EXTERNO DE CHAPA DE AÇO GALVANIZADA NUM 24 CORTE 25 CM	M	1,05000000	33,63	35,31
TOTAL MATERIAL:					49,38

SERVIÇO	UNID.	QTD	COEFICIENTE	PREÇO UNITÁRIO	TOTAL
88316	SERVENTE COM ENCARGOS COMPLEMENTARES	H	0,20700000	15,79	3,27
88323	TELHADISTA COM ENCARGOS COMPLEMENTARES	H	0,11200000	23,34	2,61
93281	GUINCHO ELÉTRICO DE COLUNA, CAPACIDADE 400 KG, COM MOTO FREIO, MOTOR TRIFÁSICO DE 1,25 CV - CHP DIURNO, AF_03/2016	CHP	0,01320000	18,81	0,25
93282	GUINCHO ELÉTRICO DE COLUNA, CAPACIDADE 400 KG, COM MOTO FREIO, MOTOR TRIFÁSICO DE 1,25 CV - CHI DIURNO, AF_03/2016	CHI	0,01630000	17,91	0,33
TOTAL SERVIÇO:					6,48
VALOR:					58,76

SERVIÇO	UNID.	QTD	COEFICIENTE	PREÇO UNITÁRIO	TOTAL
88316	SERVENTE COM ENCARGOS COMPLEMENTARES	H	0,20700000	15,79	3,27
88323	TELHADISTA COM ENCARGOS COMPLEMENTARES	H	0,11200000	23,34	2,61
93281	GUINCHO ELÉTRICO DE COLUNA, CAPACIDADE 400 KG, COM MOTO FREIO, MOTOR TRIFÁSICO DE 1,25 CV - CHP DIURNO, AF_03/2016	CHP	0,01320000	18,81	0,25
93282	GUINCHO ELÉTRICO DE COLUNA, CAPACIDADE 400 KG, COM MOTO FREIO, MOTOR TRIFÁSICO DE 1,25 CV - CHI DIURNO, AF_03/2016	CHI	0,01630000	17,91	0,33
TOTAL SERVIÇO:					6,48
VALOR:					58,76

Juarez Frutuoso da Silva
Engenheiro Civil
CREA 3291-D

		RELATÓRIO ANALÍTICO - COMPOSIÇÕES DE CUSTOS				
		OBRA:	CONSTRUÇÃO DE ESPAÇO EDUCATIVO URBANO COM 12 SALAS DE AULA COM QUADRA PADRÃO FNDE	DATA : 03/01/2022	BDI : 31,25%	
LOCAL:	AVENIDA PELO SINAL (CE - 176) BAIRRO COHAB'	SEINFRA	027.1 COM DESONERAÇÃO	83,65%	47,76%	05/2021
MUNICÍPIO:	INDEPENDÊNCIA / CE	SINAPI	2021/11 COM DESONERAÇÃO	83,65%	47,46%	12/2021
CLIENTE:	PREFEITURA MUNICIPAL DE INDEPENDÊNCIA	COMPOSIÇÕES PRÓPRIAS		0,00%	0,00%	

26.6. - - Fornecimento e montagem de estrutura metálica conf. Projeto espec. (kg)

VALOR:	9,93
--------	------

27.1. 98557 - IMPERMEABILIZAÇÃO DE SUPERFÍCIE COM EMULSÃO ASFÁLTICA, 2 DEMÃOS AF_06/2018 (M2)

MATERIAL	QUANTIDADE	UNID	COEFICIENTE	PREÇO UNITÁRIO	TOTAL
00000626	MANTA LIQUIDA DE BASE ASFALTICA MODIFICADA COM A ADICAO DE ELASTOMEROS DILUIDOS EM SOLVENTE ORGANICO, APLICACAO A FRIO (MEMBRANA IMPERMEABILIZANTE ASFASTICA)	KG	1,50000000	14,72	22,08
TOTAL MATERIAL:					22,08

SERVICO	QUANTIDADE	UNID	COEFICIENTE	PREÇO UNITÁRIO	TOTAL
88243	AJUDANTE ESPECIALIZADO COM ENCARGOS COMPLEMENTARES	H	0,08500000	18,51	1,57
88270	IMPERMEABILIZADOR COM ENCARGOS COMPLEMENTARES	H	0,42200000	20,82	8,79
TOTAL SERVICOS:					10,36

VALOR:	32,43
--------	-------

28.1. 87878 - CHAPISCO APLICADO EM ALVENARIAS E ESTRUTURAS DE CONCRETO INTERNAS, COM COLHER DE PEDREIRO. ARGAMASSA TRAÇO 1:3 COM PREPARO MANUAL. AF_06/2014 (M2)

SERVICO	QUANTIDADE	UNID	COEFICIENTE	PREÇO UNITÁRIO	TOTAL
87377	ARGAMASSA TRAÇO 1:3 (EM VOLUME DE CIMENTO E AREIA GROSSA ÚMIDA) PARA CHAPISCO CONVENCIONAL. PREPARO MANUAL. AF_08/2019	M3	0,00420000	513,88	2,16
88309	PEDREIRO COM ENCARGOS COMPLEMENTARES	H	0,07000000	20,82	1,46
88316	SERVEANTE COM ENCARGOS COMPLEMENTARES	H	0,00700000	15,79	0,11
TOTAL SERVICOS:					3,73

VALOR:	3,71
--------	------

28.2. 87535 - EMBOÇO, PARA RECEBIMENTO DE CERÂMICA, EM ARGAMASSA TRAÇO 1:2:8, PREPARO MECÂNICO COM BETONEIRA 400L, APLICADO MANUALMENTE EM FACES INTERNAS DE PAREDES, PARA AMBIENTE COM ÁREA MAIOR QUE 10M2, ESPESSURA DE 20MM, COM EXECUÇÃO DE TALISCAS. AF_06/2014 (M2)

SERVICO	QUANTIDADE	UNID	COEFICIENTE	PREÇO UNITÁRIO	TOTAL
87292	ARGAMASSA TRAÇO 1:2:8 (EM VOLUME DE CIMENTO, CAL E AREIA MÉDIA ÚMIDA) PARA EMBOÇO/MASSA ÚNICA/ASSENTAMENTO DE ALVENARIA DE VEDAÇÃO. PREPARO MECÂNICO COM BETONEIRA 400 L. AF_08/2019	M3	0,03760000	434,79	16,35
88309	PEDREIRO COM ENCARGOS COMPLEMENTARES	H	0,32000000	20,82	6,66
88316	SERVEANTE COM ENCARGOS COMPLEMENTARES	H	0,11800000	15,79	1,86
TOTAL SERVICOS:					24,87


VALOR:	24,86
--------	-------

28.3. 87543 - MASSA ÚNICA, PARA RECEBIMENTO DE PINTURA OU CERÂMICA, ARGAMASSA INDUSTRIALIZADA, PREPARO MECÂNICO, APLICADO COM EQUIPAMENTO DE MISTURA E PROJEÇÃO DE 1,5 M3/H EM FACES INTERNAS DE PAREDES, ESPESSURA DE 5MM, SEM EXECUÇÃO DE TALISCAS. AF_06/2014 (M2)

SERVICO	QUANTIDADE	UNID	COEFICIENTE	PREÇO UNITÁRIO	TOTAL
87407	ARGAMASSA INDUSTRIALIZADA PARA REVESTIMENTOS. MISTURA E PROJEÇÃO DE 1,5 M3/H DE ARGAMASSA. AF_08/2019	M3	0,01130000	1.604,35	18,13
88309	PEDREIRO COM ENCARGOS COMPLEMENTARES	H	0,20000000	20,82	4,16
88316	SERVEANTE COM ENCARGOS COMPLEMENTARES	H	0,02500000	15,79	0,39
TOTAL SERVICOS:					22,88

VALOR:	22,67
--------	-------

Juarez Frutuoso da Silva
Engenheiro Civil
EA 3291-D

 <p>GOVERNO MUNICIPAL INDEPENDÊNCIA UNITEZ FAZENDO A DIFERENÇA</p>	RELATÓRIO ANALÍTICO - COMPOSIÇÕES DE CUSTOS				
	OBRA:	CONSTRUÇÃO DE ESPAÇO EDUCATIVO URBANO COM 12 SALAS DE AULA COM QUADRA PADRÃO FNDE	DATA : 03/01/2022	BDI : 31,25%	
	LOCAL:	AVENIDA PELO SINAL (CE - 176) BAIRRO COHAB	SEINFRA	027.1 COM DESONERAÇÃO	83,85% 47,76% 05/2021
	MUNICÍPIO:	INDEPENDÊNCIA / CE	S.NAPI	2021/11 COM DESONERAÇÃO	83,85% 47,48% 12/2021
	CLIENTE:	PREFEITURA MUNICIPAL DE INDEPENDÊNCIA	COMPOSIÇÕES PRÓPRIAS 0,00% 0,00%		

29.1. 88489 - APLICAÇÃO MANUAL DE PINTURA COM TINTA LÁTEX ACRÍLICA EM PAREDES, DUAS DEMÃOS. AF_06/2014 (M2)

MATERIAL	QUANTIDADE	UNID	COEFICIENTE	PREÇO UNITÁRIO	TOTAL	
00007356	TINTA LATEX ACRILICA PREMIUM, COR BRANCO FOSCO	SINAPI	L	0,33000000	21,50	7,10
TOTAL MATERIAL:					7,10	

SERVIÇO	UNID	COEFICIENTE	PREÇO UNITÁRIO	TOTAL		
88310	PINTOR COM ENCARGOS COMPLEMENTARES	SINAPI	H	0,18700000	21,90	4,10
88316	SERVEnte COM ENCARGOS COMPLEMENTARES	SINAPI	H	0,06900000	15,79	1,09
TOTAL SERVIÇO:				5,19		

VALOR: 12,28

29.2. 102494 - PINTURA DE PISO COM TINTA EPÓXI, APLICAÇÃO MANUAL, 2 DEMÃOS, INCLUSO PRIMER EPÓXI. AF_06/2021 (M2)

MATERIAL	QUANTIDADE	UNID	COEFICIENTE	PREÇO UNITÁRIO	TOTAL	
00005330	DILUENTE EPOXI	SINAPI	L	0,06400000	43,76	2,80
00007304	TINTA EPOXI BASE AGUA PREMIUM, BRANCA	SINAPI	L	0,32200000	59,89	19,28
00012615	FITA CREPE ROLO DE 25 MM X 50 M	SINAPI	UN	0,01000000	6,99	0,07
00044072	PRIMER EPOXI / EPOXIDICO	SINAPI	L	0,20160000	90,18	18,18
TOTAL MATERIAL:					40,33	

SERVIÇO	UNID	COEFICIENTE	PREÇO UNITÁRIO	TOTAL		
88310	PINTOR COM ENCARGOS COMPLEMENTARES	SINAPI	H	0,27500000	21,90	6,02
88316	SERVEnte COM ENCARGOS COMPLEMENTARES	SINAPI	H	0,11500000	15,79	1,82
TOTAL SERVIÇO:				7,84		

VALOR: 48,16

30.1.1. 101876 - QUADRO DE DISTRIBUIÇÃO DE ENERGIA EM PVC, DE EMBUTIR, SEM BARRAMENTO, PARA 6 DISJUNTORES - FORNECIMENTO E INSTALAÇÃO. AF_10/2020 (UN)

MATERIAL	QUANTIDADE	UNID	COEFICIENTE	PREÇO UNITÁRIO	TOTAL	
00039795	QUADRO DE DISTRIBUICAO, SEM BARRAMENTO, EM PVC, DE EMBUTIR, PARA 6 DISJUNTORES NEMA OU 8 DISJUNTORES DIN	SINAPI	UN	1,00000000	50,83	50,83
TOTAL MATERIAL:					50,83	

SERVIÇO	UNID	COEFICIENTE	PREÇO UNITÁRIO	TOTAL		
87367	ARGAMASSA TRAÇO 1:1:6 (EM VOLUME DE CIMENTO, CAL E AREIA MÉDIA ÚMIDA) PARA EMBOÇO/MASSA ÚNICA/ASSENTAMENTO DE ALVENARIA DE VEDAÇÃO, PREPARO MANUAL. AF_08/2019	SINAPI	M3	0,00440000	522,65	2,30
88247	AUXILIAR DE ELETRICISTA COM ENCARGOS COMPLEMENTARES	SINAPI	H	0,32590000	16,69	5,44
88264	ELETRICISTA COM ENCARGOS COMPLEMENTARES	SINAPI	H	0,32590000	21,02	6,85
TOTAL SERVIÇO:				14,59		

VALOR: 65,40

30.1.2. 93671 - DISJUNTOR TRIPOLAR TIPO DIN, CORRENTE NOMINAL DE 32A - FORNECIMENTO E INSTALAÇÃO. AF_10/2020 (UN)

MATERIAL	QUANTIDADE	UNID	COEFICIENTE	PREÇO UNITÁRIO	TOTAL	
00001573	TERMINAL A COMPRESSAO EM COBRE ESTANHADO PARA CABO 6 MM2, 1 FURO E 1 COMPRESSAO, PARA PARAFUSO DE FIXACAO M6	SINAPI	UN	3,00000000	1,44	4,32
00034709	DISJUNTOR TIPO DIN/IEC, TRIPOLAR DE 10 ATE 50A	SINAPI	UN	1,00000000	65,07	65,07
TOTAL MATERIAL:					69,39	

Juarez Frutuoso da Silva
Engenheiro Civil
CREA 3291-D



OBRA:	CONSTRUÇÃO DE ESPAÇO EDUCATIVO URBANO COM 12 SALAS DE AULA COM QUADRA PADRÃO FNDE
LOCAL:	AVENIDA PELO SINAL (CE - 176) BAIRRO COHAB
MUNICÍPIO:	INDEPENDÊNCIA / CE
CLIENTE:	PREFEITURA MUNICIPAL DE INDEPENDÊNCIA
DATA:	03/01/2022
BDI:	31,25%
VALOR:	
SEINFRA	027.1 COM DESONERAÇÃO
SINAPI	2021/11 COM DESONERAÇÃO
COMPOSIÇÕES PRÓPRIAS	
	83,85% 47,76% 05/2021
	83,55% 47,46% 12/2021
	0,00% 0,00%

SERVIÇO	QUANTIDADE	UNID.	COEFICIENTE	PREÇO UNITÁRIO	TOTAL
88247	AUXILIAR DE ELETRICISTA COM ENCARGOS COMPLEMENTARES	H	0,27340000	16,69	4,56
88264	ELETRICISTA COM ENCARGOS COMPLEMENTARES	H	0,27340000	21,02	5,76
TOTAL SERVIÇO:					10,31
VALOR:					79,69

SERVIÇO	QUANTIDADE	UNID.	COEFICIENTE	PREÇO UNITÁRIO	TOTAL
00001571	TERMINAL A COMPRESSAO EM COBRE ESTANHADO PARA CABO 4 MM2, 1 FURO E 1 COMPRESSAO, PARA PARAFUSO DE FIXACAO M5	UN	1,00000000	1,21	1,21
00034653	DISJUNTOR TIPO DIN/IEC, MONOPOLAR DE 6 ATE 32A	UN	1,00000000	9,26	9,26
TOTAL MATERIAL:					10,47
VALOR:					12,96

SERVIÇO	QUANTIDADE	UNID.	COEFICIENTE	PREÇO UNITÁRIO	TOTAL
88247	AUXILIAR DE ELETRICISTA COM ENCARGOS COMPLEMENTARES	H	0,06630000	16,69	1,11
88264	ELETRICISTA COM ENCARGOS COMPLEMENTARES	H	0,06630000	21,02	1,39
TOTAL SERVIÇO:					2,50
VALOR:					12,96

SERVIÇO	QUANTIDADE	UNID.	COEFICIENTE	PREÇO UNITÁRIO	TOTAL
00002690	ELETRODUTO PVC FLEXIVEL CORRUGADO, COR AMARELA, DE 32 MM	M	1,10000000	4,22	4,64
TOTAL MATERIAL:					4,64
VALOR:					10,43


SERVIÇO	QUANTIDADE	UNID.	COEFICIENTE	PREÇO UNITÁRIO	TOTAL
88247	AUXILIAR DE ELETRICISTA COM ENCARGOS COMPLEMENTARES	H	0,09000000	16,69	1,50
88264	ELETRICISTA COM ENCARGOS COMPLEMENTARES	H	0,09000000	21,02	1,89
91170	FIXAÇÃO DE TUBOS HORIZONTAIS DE PVC, CPVC OU COBRE ATÉ 150MM DE LARGURA, COM ABRAÇADEIRA METÁLICA RÍGIDA TIPO D 1/2, FIXADA EM PERFILADO EM LAJE. AF_05/2015	M	1,00000000	2,40	2,40
TOTAL SERVIÇO:					5,79
VALOR:					10,43

SERVIÇO	QUANTIDADE	UNID.	COEFICIENTE	PREÇO UNITÁRIO	TOTAL
00002685	ELETRODUTO DE PVC RÍGIDO ROSCAVEL DE 1", SEM LUVA	M	1,01700000	7,33	7,46
TOTAL MATERIAL:					7,46
VALOR:					13,83

SERVIÇO	QUANTIDADE	UNID.	COEFICIENTE	PREÇO UNITÁRIO	TOTAL
88247	AUXILIAR DE ELETRICISTA COM ENCARGOS COMPLEMENTARES	H	0,10800000	16,69	1,77
88264	ELETRICISTA COM ENCARGOS COMPLEMENTARES	H	0,10800000	21,02	2,23
91170	FIXAÇÃO DE TUBOS HORIZONTAIS DE PVC, CPVC OU COBRE DIÂMETROS MENORES OU IGUAIS A 40 MM OU ELETRICALHAS DE 150MM DE LARGURA, COM ABRAÇADEIRA METÁLICA RÍGIDA TIPO D 1/2, FIXADA EM PERFILADO EM LAJE. AF_05/2015	M	1,00000000	2,40	2,40
TOTAL SERVIÇO:					6,40
VALOR:					13,83

Juarez Frjuoso da Silva
Engenheiro Civil
CREA 3291-D

RELATÓRIO ANALÍTICO - COMPOSIÇÕES DE CUSTOS

 <p>GOVERNO MUNICIPAL INDEPENDÊNCIA JUNTUS FAZENDOS ACERTECER</p>	RELATÓRIO ANALÍTICO - COMPOSIÇÕES DE CUSTOS			
	OBRA:	CONSTRUÇÃO DE ESPAÇO EDUCATIVO URBANO COM 12 SALAS DE AULA COM QUADRA PADRÃO FNDE	DATA : 03/01/2022	BDI : 31,25%
	LOCAL:	AVENIDA PELO SINAL (CE - 176) BAIRRO COHAB	SEINFRA	027.1 COM DESONERAÇÃO 83,85% 47,76% 05/2021
	MUNICÍPIO:	INDEPENDÊNCIA / CE	SINAPI	2021/111 COM DESONERAÇÃO 83,55% 47,46% 12/2021
CLIENTE:	PREFEITURA MUNICIPAL DE INDEPENDÊNCIA	COMPOSIÇÕES PRÓPRIAS 0,00% 0,00%		

30.2.3. 95805 - CONDULETE DE PVC, TIPO B, PARA ELETRODUTO DE PVC SOLDÁVEL DN 25 MM (3/4"), APARENTE - FORNECIMENTO E INSTALAÇÃO. AF_11/2016 (UN)

MATERIAL	FORNTE	UNID	COEFICIENTE	PREÇO UNITÁRIO	TOTAL
00011950	SINAPI	UN	2,00000000	0,20	0,40
00012010	SINAPI	UN	1,00000000	10,21	10,21
TOTAL MATERIAL:					10,61

SERVIÇO	FORNTE	UNID	COEFICIENTE	PREÇO UNITÁRIO	TOTAL
88247	SINAPI	H	0,28890000	16,69	4,82
88264	SINAPI	H	0,28890000	21,02	6,07
TOTAL SERVIÇO:					10,89

VALOR: 21,50

30.3.1. 91926 - CABO DE COBRE FLEXÍVEL ISOLADO, 2,5 MM², ANTI-CHAMA 450/750 V, PARA CIRCUITOS TERMINAIS - FORNECIMENTO E INSTALAÇÃO. AF_12/2015 (M)

MATERIAL	FORNTE	UNID	COEFICIENTE	PREÇO UNITÁRIO	TOTAL
00001014	SINAPI	M	1,19000000	2,18	2,59
00021127	SINAPI	UN	0,00900000	3,15	0,03
TOTAL MATERIAL:					2,62

SERVIÇO	FORNTE	UNID	COEFICIENTE	PREÇO UNITÁRIO	TOTAL
88247	SINAPI	H	0,03000000	16,69	0,50
88264	SINAPI	H	0,03000000	21,02	0,63
TOTAL SERVIÇO:					1,13

VALOR: 3,74

30.3.2. 91930 - CABO DE COBRE FLEXÍVEL ISOLADO, 6 MM², ANTI-CHAMA 450/750 V, PARA CIRCUITOS TERMINAIS - FORNECIMENTO E INSTALAÇÃO. AF_12/2015 (M)

MATERIAL	FORNTE	UNID	COEFICIENTE	PREÇO UNITÁRIO	TOTAL
00000982	SINAPI	M	1,19000000	5,47	6,51
00021127	SINAPI	UN	0,00900000	3,15	0,03
TOTAL MATERIAL:					6,54

SERVIÇO	FORNTE	UNID	COEFICIENTE	PREÇO UNITÁRIO	TOTAL
88247	SINAPI	H	0,05200000	16,69	0,87
88264	SINAPI	H	0,05200000	21,02	1,09
TOTAL SERVIÇO:					1,96


VALOR: 8,47

30.4.1. - - Luminária pendente com lampada de vapor metálico de 250W (un)

VALOR: 226,77

30.4.2. 91996 - TOMADA MÉDIA DE EMBUTIR (1 MÓDULO), 2P+T 10 A, INCLUINDO SUPORTE E PLACA - FORNECIMENTO E INSTALAÇÃO. AF_12/2015 (UN)


Juarez Frutuoso da Silva
 Engenheiro Civil
 CREA 3291-D

 <p>GOVERNO MUNICIPAL INDEPENDÊNCIA JUNTOS FAZENDO BEM-ESTAR</p>	RELATÓRIO ANALÍTICO - COMPOSIÇÕES DE CUSTOS				
	OBRA:	CONSTRUÇÃO DE ESPAÇO EDUCATIVO URBANO COM 12 SALAS DE AULA COM QUADRA PADRÃO FNDE	DATA :	03/01/2022	BDI : 31,25%
	LOCAL:	AVENIDA PELO SINAL (CE - 176) BAIRRO COHAB	FLS	1023	
	MUNICÍPIO:	INDEPENDÊNCIA / CE	SINAPI	2021/11 COM DESONERAÇÃO	83,55% 47,46% 12/2021
CLIENTE:	PREFEITURA MUNICIPAL DE INDEPENDÊNCIA	SINAPI	COMPOSIÇÕES PRÓPRIAS	0,00% 0,00%	

SERVIÇO	DESCRIÇÃO	FONTE	UND	COEFICIENTE	PREÇO UNITÁRIO	TOTAL
91946	SUPORTE PARAFUSADO COM PLACA DE ENCAIXE 4" X 2" MÉDIO (1,30 M DO PISO) PARA PONTO ELÉTRICO - FORNECIMENTO E INSTALAÇÃO. AF_12/2015	SINAPI	UN	1,00000000	6,44	6,44
91994	TOMADA MÉDIA DE EMBUTIR (1 MÓDULO), 2P+T 10 A, SEM SUPORTE E SEM PLACA - FORNECIMENTO E INSTALAÇÃO. AF_12/2015	SINAPI	UN	1,00000000	18,41	18,41
TOTAL SERVIÇO:						24,85
VALOR:						24,85

31.1. 96985 - HASTE DE ATERRAMENTO 5/8 PARA SPDA - FORNECIMENTO E INSTALAÇÃO. AF_12/2017 (UN)						
MATERIAL	DESCRIÇÃO	FONTE	UND	COEFICIENTE	PREÇO UNITÁRIO	TOTAL
00003379	ITEM PROCESSO DE DESATIVACAOI HASTE DE ATERRAMENTO EM ACO COM 3,00 M DE COMPRIMENTO E DN = 5/8". REVESTIDA COM BAIXA CAMADA DE COBRE, SEM CONECTOR	SINAPI	UN	1,00000000	47,30	47,30
TOTAL MATERIAL:						47,30

SERVIÇO	DESCRIÇÃO	FONTE	UND	COEFICIENTE	PREÇO UNITÁRIO	TOTAL
88247	AUXILIAR DE ELETRICISTA COM ENCARGOS COMPLEMENTARES	SINAPI	H	0,25310000	16,69	4,22
88264	ELETRICISTA COM ENCARGOS COMPLEMENTARES	SINAPI	H	0,25310000	21,02	5,32
TOTAL SERVIÇO:						9,54
VALOR:						66,84

31.2. 96973 - CORDOALHA DE COBRE NU 35 MM², NÃO ENTERRADA, COM ISOLADOR - FORNECIMENTO E INSTALAÇÃO. AF_12/2017 (M)						
MATERIAL	DESCRIÇÃO	FONTE	UND	COEFICIENTE	PREÇO UNITÁRIO	TOTAL
00000863	CABO DE COBRE NU 35 MM2 MEIO-DURO	SINAPI	M	1,05000000	29,38	30,85
TOTAL MATERIAL:						30,85

SERVIÇO	DESCRIÇÃO	FONTE	UND	COEFICIENTE	PREÇO UNITÁRIO	TOTAL
88247	AUXILIAR DE ELETRICISTA COM ENCARGOS COMPLEMENTARES	SINAPI	H	0,25330000	16,69	4,23
88264	ELETRICISTA COM ENCARGOS COMPLEMENTARES	SINAPI	H	0,25330000	21,02	5,32
98463	SUPORTE ISOLADOR PARA CORDOALHA DE COBRE - FORNECIMENTO E INSTALAÇÃO. AF_12/2017	SINAPI	UN	0,50000000	21,00	10,50
TOTAL SERVIÇO:						20,05
VALOR:						50,88

31.3. 96974 - CORDOALHA DE COBRE NU 50 MM², NÃO ENTERRADA, COM ISOLADOR - FORNECIMENTO E INSTALAÇÃO. AF_12/2017 (M)						
MATERIAL	DESCRIÇÃO	FONTE	UND	COEFICIENTE	PREÇO UNITÁRIO	TOTAL
00000867	CABO DE COBRE NU 50 MM2 MEIO-DURO	SINAPI	M	1,05000000	40,92	42,97
TOTAL MATERIAL:						42,97

SERVIÇO	DESCRIÇÃO	FONTE	UND	COEFICIENTE	PREÇO UNITÁRIO	TOTAL
88247	AUXILIAR DE ELETRICISTA COM ENCARGOS COMPLEMENTARES	SINAPI	H	0,32510000	16,69	5,43
88264	ELETRICISTA COM ENCARGOS COMPLEMENTARES	SINAPI	H	0,32510000	21,02	6,83
98463	SUPORTE ISOLADOR PARA CORDOALHA DE COBRE - FORNECIMENTO E INSTALAÇÃO. AF_12/2017	SINAPI	UN	0,50000000	21,00	10,50
TOTAL SERVIÇO:						22,76
VALOR:						65,71

31.4. 98111 - CAIXA DE INSPEÇÃO PARA ATERRAMENTO, CIRCULAR, EM POLIETILENO, DIÂMETRO INTERNO = 0,3 M. AF_12/2020 (UN)						
---	--	--	--	--	--	--

Juarez Frutuoso da Silva
Engenheiro Civil
CREA 3291-D

GOVERNO MUNICIPAL INDEPENDÊNCIA FUNDO FAZENDO ACHECTEA		RELATÓRIO ANALÍTICO - COMPOSIÇÕES DE CUSTOS			
OBRA:	CONSTRUÇÃO DE ESPAÇO EDUCATIVO URBANO COM 12 SALAS DE AULA COM QUADRA PADRÃO FNDE	DATA :	03/01/2022	BDI : 31,25%	
LOCAL:	AVENIDA PELO SINAL (CE - 176) BAIRRO COHAB	FONTE:	SEINFRA	COEFICIENTE:	027.1 COM DESONERAÇÃO 83,85% 47,76% 05/2021
MUNICÍPIO:	INDEPENDÊNCIA / CE	SINAPI:	2021/11 COM DESONERAÇÃO 83,55% 47,46% 12/2021	COMPOSIÇÕES PRÓPRIAS 0,00% 0,00%	
CLIENTE:	PREFEITURA MUNICIPAL DE INDEPENDÊNCIA				

32.3. C1351 - CONJUNTO PARA QUADRA DE VOLEI OFICIAL COM POSTES EM TUBO DE ACO GALVANIZADO 3", H = *255* CM, PINTURA EM TINTA ESMALTE SINTETICO, REDE DE NYLON COM 2 MM, MALHA 10 X 10 CM E ANTENAS OFICIAIS (CJ)

MATERIAL	FONTE	UNID	COEFICIENTE	PREÇO UNITÁRIO	TOTAL
11140 REDE PARA QUADRA DE VOLEI COMPLETA, COM POSTES EM TUBO DE ACO GALVANIZADO 3". H = *255* CM, PINTURA EM TINTA ESMALTE SINTETICO, REDE DE NYLON COM 2 MM, MALHA 10 X 10 CM E ANTENAS OFICIAIS EM FIBRA DE VIDRO	SEINFRA	CJ	1,00000000	2.128,73	2.128,73
TOTAL MATERIAL:					2.128,73
VALOR:					2.128,73

32.4. 102362 - ALAMBRADO PARA QUADRA POLIESPORTIVA, ESTRUTURADO POR TUBOS DE ACO GALVANIZADO, (MONTANTES COM DIAMETRO 2", TRAVESSAS E ESCORAS COM DIÂMETRO 1 1/4), COM TELA DE ARAME GALVANIZADO, FIO 14 BWG E MALHA QUADRADA 5X5CM (EXCETO MURETA). AF_03/2021 (M2)


MATERIAL	FONTE	UNID	COEFICIENTE	PREÇO UNITÁRIO	TOTAL
00007167 TELA DE ARAME GALVANIZADA QUADRANGULAR / LOSANGULAR, FIO 2,11 MM (14 BWG), MALHA 5 X 5 CM, H = 2 M	SINAPI	M2	1,02030000	26,78	27,32
00007696 TUBO ACO GALVANIZADO COM COSTURA, CLASSE MEDIA, DN 2", E = *3,65* MM, PESO *5,10* KG/M (NBR 5580)	SINAPI	M	0,61050000	95,99	58,60
00007698 TUBO ACO GALVANIZADO COM COSTURA, CLASSE MEDIA, DN 1.1/4", E = *3,25* MM, PESO *3,14* KG/M (NBR 5580)	SINAPI	M	0,87010000	57,30	49,86
00011002 ELETRODO REVESTIDO AWS - E6013, DIAMETRO IGUAL A 2,50 MM	SINAPI	KG	0,00250000	34,10	0,09
00043130 ARAME GALVANIZADO 12 BWG, D = 2,76 MM (0,048 KG/M) OU 14 BWG, D = 2,11 MM (0,026 KG/M)	SINAPI	KG	0,07970000	22,35	1,78
TOTAL MATERIAL:					137,65

SERVIÇO	FONTE	UNID	COEFICIENTE	PREÇO UNITÁRIO	TOTAL
88315 SERRALHEIRO COM ENCARGOS COMPLEMENTARES	SINAPI	H	0,97740000	20,71	20,24
88316 SERVENTE COM ENCARGOS COMPLEMENTARES	SINAPI	H	0,99740000	15,79	15,75
94962 CONCRETO MAGRO PARA LASTRO, TRAÇO 1:4,5:4,5 (EM MASSA SECA DE CIMENTO/ AREIA MÉDIA/ BRITA 1) - PREPARO MECÂNICO COM BETONEIRA 400 L. AF_05/2021	SINAPI	M3	0,00450000	302,40	1,36
TOTAL SERVIÇO:					37,35
VALOR:					174,97

33.1. 99803 - LIMPEZA DE PISO CERÂMICO OU PORCELANATO COM PANO ÚMIDO. AF_04/2019 (M2)

SERVIÇO	FONTE	UNID	COEFICIENTE	PREÇO UNITÁRIO	TOTAL
88316 SERVENTE COM ENCARGOS COMPLEMENTARES	SINAPI	H	0,09700000	15,79	1,53
TOTAL SERVIÇO:					1,53
VALOR:					1,53

Juarez Frutoso da Silva
 Engenheiro Civil
 CREA 3291-D

 <p>GOVERNO MUNICIPAL INDEPENDÊNCIA UNIDADE FAZENDO CONTÁBIL</p>	RELATÓRIO ANALÍTICO - COMPOSIÇÕES PRÓPRIAS				
	OBRA:	CONSTRUÇÃO DE ESPAÇO EDUCATIVO URBANO COM 12 SALAS DE AULA COM QUADRA PADRÃO FNDE	DATA : 03/01/2022		BDI : 31,25%
	LOCAL:	AVENIDA PELO SINAL (CE - 176) BAIRRO COHAB	ORÇAMENTO	VERSÃO	DATA
	MUNICÍPIO:	INDEPENDÊNCIA / CE	SINAPI	027.1 COM DESONERAÇÃO	83,85% 47,76% 05/2021
CLIENTE:	PREFEITURA MUNICIPAL DE INDEPENDÊNCIA	SINAPI	2021/11 COM DESONERAÇÃO	83,55% 47,46% 12/2021	
			COMPOSIÇÕES PRÓPRIAS	0,00% 0,00%	

98228 - ESTACA BROCA DE CONCRETO, DIÂMETRO DE 20 CM, PROFUNDIDADE DE ATÉ 3 M, ESCAVAÇÃO MANUAL COM TRADO CONCHA, NÃO ARMADA. AF_03/2018 (M)

SERVIÇO	QUANTIDADE	UNID.	COEFICIENTE	PREÇO UNITÁRIO	TOTAL
94970	CONCRETO FCK = 20MPA, TRAÇO 1:2,7:3 (EM MASSA SECA DE CIMENTO/ AREIA MÉDIA/ BRITA 1) - PREPARO MECÂNICO COM BETONEIRA 600 L. AF_05/2021	M3	0,04300000	354,71	15,25
92794	CORTE E DOBRA DE AÇO CA-50, DIÂMETRO DE 10,0 MM, UTILIZADO EM ESTRUTURAS DIVERSAS, EXCETO LAJES. AF_12/2015	KG	1,85100000	13,29	24,60
88309	PEDREIRO COM ENCARGOS COMPLEMENTARES	H	0,62100000	20,82	12,93
88316	SERVEnte COM ENCARGOS COMPLEMENTARES	H	0,81100000	15,79	12,81
TOTAL SERVIÇO:					65,59
VALOR:					65,59

98230 - ESTACA BROCA DE CONCRETO, DIÂMETRO DE 30 CM, PROFUNDIDADE DE ATÉ 3 M, ESCAVAÇÃO MANUAL COM TRADO CONCHA, NÃO ARMADA. AF_03/2018 (M)

SERVIÇO	QUANTIDADE	UNID.	COEFICIENTE	PREÇO UNITÁRIO	TOTAL
94970	CONCRETO FCK = 20MPA, TRAÇO 1:2,7:3 (EM MASSA SECA DE CIMENTO/ AREIA MÉDIA/ BRITA 1) - PREPARO MECÂNICO COM BETONEIRA 600 L. AF_05/2021	M3	0,08600000	354,71	30,51
92795	CORTE E DOBRA DE AÇO CA-50, DIÂMETRO DE 12,5 MM, UTILIZADO EM ESTRUTURAS DIVERSAS, EXCETO LAJES. AF_12/2015	KG	2,88900000	11,42	32,99
88309	PEDREIRO COM ENCARGOS COMPLEMENTARES	H	1,23800000	20,82	25,78
88316	SERVEnte COM ENCARGOS COMPLEMENTARES	H	1,47600000	15,79	23,31
TOTAL SERVIÇO:					112,59
VALOR:					112,59

73937/001 - COBOGO DE CONCRETO (ELEMENTO VAZADO), 10X40X40CM, ASSENTADO COM ARGAMASSA TRAÇO 1:4 (CIMENTO E AREIA) (M2)

MATERIAL	QUANTIDADE	UNID.	COEFICIENTE	PREÇO UNITÁRIO	TOTAL
0000666	ELEMENTO VAZADO DE CONCRETO, QUADRICULADO, 16 FUROS *40 X 40 X 7* CM	UN	4,00000000	17,63	70,52
TOTAL MATERIAL:					70,52
SERVIÇO	QUANTIDADE	UNID.	COEFICIENTE	PREÇO UNITÁRIO	TOTAL
88631	ARGAMASSA TRAÇO 1:4 (EM VOLUME DE CIMENTO E AREIA MÉDIA ÚMIDA), PREPARO MANUAL. AF_08/2019	M3	0,00480000	451,38	2,17
88309	PEDREIRO COM ENCARGOS COMPLEMENTARES	H	0,85000000	20,82	17,70
88316	SERVEnte COM ENCARGOS COMPLEMENTARES	H	0,85000000	15,79	13,42
TOTAL SERVIÇO:					33,29
VALOR:					103,81


-- PM1 - Porta de madeira com visor para pintura, semi-oca (leve ou média), dimensões 80x210cm, espessura 3,5cm; incluso dobradiças, batentes e fechadura (un)

VALOR: 834,83

-- PM4- Porta de abrir em chapa de madeira compensada para banheiro revestida com laminado, 0,60x1,60m, incluso marco e dobradiças (un)

VALOR: 274,57

-- PM5- Porta de abrir em chapa de madeira compensada para banheiro revestida com laminado, 0,80x1,60m, incluso marco e dobradiças (un)

 <p>GOVERNO MUNICIPAL INDEPENDÊNCIA MUNICÍPIO FAZENDO ACENTRADO</p>	RELATÓRIO ANALÍTICO - COMPOSIÇÕES PRÓPRIAS						
	OBRA:	CONSTRUÇÃO DE ESPAÇO EDUCATIVO URBANO COM 12 SALAS DE AULA COM QUADRA PADRÃO FNDE	DATA : 03/01/2022	BDI : 31,25%			
	LOCAL:	AVENIDA PELO SINAL (CE - 176) BAIRRO COHAB ELS	SEINFRA	027.1 COM DESONERAÇÃO	83,85%	47,76%	05/2021
	MUNICÍPIO:	INDEPENDÊNCIA / CE	SINAPI	2021/11 COM DESONERAÇÃO	83,85%	47,46%	12/2021
CLIENTE:	PREFEITURA MUNICIPAL DE INDEPENDÊNCIA	COMPOSIÇÕES PRÓPRIAS		0,00%	0,00%		

VALOR:	296,20
--------	--------

-- Fechadura de embutir completa, tipo tarjeta livre-ocupado (un)

VALOR:	170,70
--------	--------

-- PA2 - Porta de abrir - 80x210 em chapa de alumínio com veneziana e vidro mini boreal- conforme projeto de esquadrias, inclusive ferragens e vidro (un)

VALOR:	981,97
--------	--------

-- PA3 - Porta de abrir - 120x210 em chapa de alumínio com veneziana e vidro mini boreal- conforme projeto de esquadrias, inclusive ferragens e vidro (un)

VALOR:	1.177,37
--------	----------

-- Tela de nylon de proteção- fixada na esquadria (m²)

VALOR:	74,04
--------	-------

-- PT1 - Portão de abrir 2,05x1,80m, em gradil metálico belgo ou similar, conforme projeto de esquadrias, inclusive ferragens (m²)

VALOR:	293,79
--------	--------

-- PT4 - Portão de abrir 1,20x1,80m, em gradil metálico belgo ou similar, conforme projeto de esquadrias, inclusive ferragens (m²)

VALOR:	293,79
--------	--------

-- PT5 - Portão de correr 3x1,80m, em gradil metálico belgo ou similar, conforme projeto de esquadrias, inclusive ferragens (m²)

VALOR:	298,22
--------	--------

- Gradil metálico em tela de arame galvanizado e malha quadrangular (m²)

VALOR:	160,51
--------	--------


84191 - PISO EM GRANILITE, MARMORITE OU GRANITINA ESPESSURA 8 MM, INCLUSO JUNTAS DE DILATAÇÃO PLÁSTICAS (M2)

MATERIAL	FORTE	UND	COEFICIENTE	PREÇO UNITÁRIO	TOTAL
00003671 JUNTA PLÁSTICA DE DILATAÇÃO PARA PISOS. COR CINZA. 17 X 3 MM (ALTURA X ESPESSURA)	SINAPI	M	1,00000000	1,07	1,07
00004786 PISO EM GRANILITE, MARMORITE OU GRANITINA, AGREGADO COR PRETO, CINZA, PALHA OU BRANCO, E= *8* MM (INCLUSO EXECUÇÃO)	SINAPI	M2	1,00000000	88,00	88,00
TOTAL MATERIAL:					89,07

SERVICO	FORTE	UND	COEFICIENTE	PREÇO UNITÁRIO	TOTAL
87373 ARGAMASSA TRAÇO 1:4 (EM VOLUME DE CIMENTO E AREIA MÉDIA ÚMIDA) PARA CONTRAPISO, PREPARO MANUAL. AF_08/2019	SINAPI	M3	0,02000000	548,71	10,97
88309 PEDREIRO COM ENCARGOS COMPLEMENTARES	SINAPI	H	0,60000000	20,82	12,49
88316 SERVENTE COM ENCARGOS COMPLEMENTARES	SINAPI	H	0,30000000	15,79	4,74
TOTAL SERVIÇO:					28,20

Juarez Frutuoso da Silva
Engenheiro Civil
CREA 3291-D

GOVERNO MUNICIPAL INDEPENDÊNCIA ANTES FAZENDO ACESSIBILIDADE		RELATÓRIO ANALÍTICO - COMPOSIÇÕES PRÓPRIAS				
OBRA:	CONSTRUÇÃO DE ESPAÇO EDUCATIVO URBANO COM 12 SALAS DE AULA COM QUADRA PADRÃO FNDE	DATA: 03/01/2022			BDI: 31,25%	
LOCAL:	AVENIDA PELO SINAL (CE - 176) BAIRRO COHAB	FORNTE:	VEICULO:	PREÇO:	UNID:	DATA:
MUNICÍPIO:	INDEPENDÊNCIA / CE	SEINFRA	027.1 COM DESONERAÇÃO	83,85%	47,76%	05/2021
CLIENTE:	PREFEITURA MUNICIPAL DE INDEPENDÊNCIA	SINAPI	2021/11 COM DESONERAÇÃO	83,55%	47,46%	12/2021
			COMPOSIÇÕES PRÓPRIAS	0,00%	0,00%	

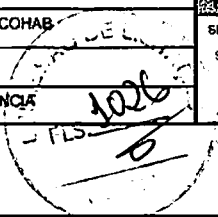

VALOR:	117,27
---------------	---------------

-- Caixa d'água metálica completa de 15.000l, conforme projeto (un)

VALOR:	30.002,99
---------------	------------------

-- Caixa d'água enterrada de concreto 15.000l, conforme projeto (un)

VALOR:	24.846,55
---------------	------------------

74166/001 - CAIXA DE INSPEÇÃO EM CONCRETO PRÉ-MOLDADO DN 60CM COM TAMPA H= 60CM - FORNECIMENTO E INSTALACAO (UN)

MATERIAL	FORNTE	UNID	COEFICIENTE	PREÇO UNITARIO	TOTAL
00000370 AREIA MEDIA - POSTO JAZIDA/FORNECEDOR (RETIRADO NA JAZIDA. SEM TRANSPORTE)	SINAPI	M3	0,00200000	89,00	0,18
00001379 CIMENTO PORTLAND COMPOSTO CP II-32	SINAPI	KG	2,00000000	0,56	1,12
TOTAL MATERIAL:					1,30

SERVICO	FORNTE	UNID	COEFICIENTE	PREÇO UNITARIO	TOTAL
88248 AUXILIAR DE ENCANADOR OU BOMBEIRO HIDRÁULICO COM ENCARGOS COMPLEMENTARES	SINAPI	H	1,00000000	16,02	16,02
88267 ENCANADOR OU BOMBEIRO HIDRÁULICO COM ENCARGOS COMPLEMENTARES	SINAPI	H	1,00000000	20,21	20,21
88309 PEDREIRO COM ENCARGOS COMPLEMENTARES	SINAPI	H	1,50000000	20,82	31,23
88316 SERVENTE COM ENCARGOS COMPLEMENTARES	SINAPI	H	1,50000000	15,79	23,69
TOTAL SERVICIO:					91,15

VALOR:	92,45
---------------	--------------

-- Cuba em aço Inoxidável completa, dimensões 50x40x30cm (un)

VALOR:	324,40
---------------	---------------

-- Fita anticorrosiva 5cmx30m (2 camadas) (un)

VALOR:	760,41
---------------	---------------

-- Regulador 2º estágio com registro (un)

VALOR:	113,92
---------------	---------------

-- Instalação básica para abrigo de gás (capacidade 4 cilindros GLP de 45 kg) (un)

VALOR:	834,83
---------------	---------------

-- Placa de sinalização em PVC, fotoluminescente, "Proibido fumar" (un)

VALOR:	36,38
---------------	--------------

-- Placa de sinalização em PVC, fotoluminescente, "Perigo Inflamavel" (un)

VALOR:	36,38
---------------	--------------

Juarez Frutuoso da Silva
Engenheiro Civil
CREA/3291-D



RELATÓRIO ANALÍTICO - COMPOSIÇÕES PRÓPRIAS

OBRA:	CONSTRUÇÃO DE ESPAÇO EDUCATIVO URBANO COM 12 SALAS DE AULA COM QUADRA PADRÃO FNDE	DATA: 03/01/2022	BDI: 31,25%
LOCAL:	AVENIDA PELO SINAL (CE - 176) BAIRRO COHAS	SEINFRA	027.1 COM DESONERAÇÃO 83,85% 47,76% 05/2021
MUNICÍPIO:	INDEPENDÊNCIA / CE	SINAPI	2021/11 COM DESONERAÇÃO 83,55% 47,46% 12/2021
CLIENTE:	PREFEITURA MUNICIPAL DE INDEPENDÊNCIA	COMPOSIÇÕES PRÓPRIAS 0,00% 0,00%	

83446 - CAIXA DE PASSAGEM 30X30X40 COM TAMPA E DRENO BRITA (UN)

MATERIAL	FORTE	UNID.	COEFICIENTE	PREÇO UNITÁRIO	TOTAL	
00043059	ACO CA-60, 4,2 MM, OU 5,0 MM, OU 6,0 MM, OU 7,0 MM, VERGALHAO	SINAPI	KG	2,15600000	11,10	23,93
00000370	AREIA MEDIA - POSTO JAZIDA/FORNECEDOR (RETIRADO NA JAZIDA, SEM TRANSPORTE)	SINAPI	M3	0,06530000	89,00	5,81
00001106	CAL HIDRATADA CH-I PARA ARGAMASSAS	SINAPI	KG	3,00980000	0,82	2,47
00001358	CHAPA/PAINEL DE MADEIRA COMPENSADA RESINADA (MADEIRITE RESINADO ROSA) PARA FORMA DE CONCRETO, DE 2200 x 1100 MM, E = 17 MM	SINAPI	M2	0,06000000	59,03	3,54
00001379	CIMENTO PORTLAND COMPOSTO CP II-32	SINAPI	KG	18,50840000	0,56	10,36
00004721	PEDRA BRITADA N. 1 (9,5 a 19 MM) POSTO PEDREIRA/FORNECEDOR, SEM FRETE	SINAPI	M3	0,03650000	80,48	2,94
00004722	PEDRA BRITADA N. 3 (38 A 50 MM) POSTO PEDREIRA/FORNECEDOR, SEM FRETE	SINAPI	M3	0,00400000	76,02	0,30
00007258	TIJOLO CERAMICO MACICO COMUM *5 X 10 X 20* CM (L X A X C)	SINAPI	UN	60,48000000	0,59	35,68
TOTAL MATERIAL:					85,03	

SERVICO	FORTE	UNID.	COEFICIENTE	PREÇO UNITÁRIO	TOTAL	
88309	PEDREIRO COM ENCARGOS COMPLEMENTARES	SINAPI	H	1,67890000	20,82	34,95
88316	SERVENTE COM ENCARGOS COMPLEMENTARES	SINAPI	H	4,48320000	15,79	70,79
TOTAL SERVICIO:					106,74	
VALOR:					190,77	

-- Conector de TV tipo F (un)

VALOR: 31,87

74231/001 - LUMINARIA ABERTA PARA ILUMINACAO PUBLICA, PARA LAMPADA A VAPOR DE MERCURIO ATE 400W E MISTA ATE 500W, COM BRACO EM TUBO DE ACO GALV D=50MM PROJ HOR=2.500MM E PROJ VERT= 2.200MM, FORNECIMENTO E INSTALACAO (UN)

MATERIAL	FORTE	UNID.	COEFICIENTE	PREÇO UNITÁRIO	TOTAL	
00002512	BRACO P/ LUMINARIA PUBLICA 1 X 1,50M ROMAGNOLE OU EQUIV	SINAPI	UN	1,00000000	44,85	44,85
00003798	LUMINARIA ABERTA P/ ILUMINACAO PUBLICA, TIPO X-57 PETERCO OU EQUIV	SINAPI	UN	1,00000000	96,12	96,12
TOTAL MATERIAL:					140,97	

SERVICO	FORTE	UNID.	COEFICIENTE	PREÇO UNITÁRIO	TOTAL	
88264	ELETRICISTA COM ENCARGOS COMPLEMENTARES	SINAPI	H	2,00000000	21,02	42,04
88316	SERVENTE COM ENCARGOS COMPLEMENTARES	SINAPI	H	2,00000000	15,79	31,58
TOTAL SERVICIO:					73,62	
VALOR:					214,59	

-- Caixa de equalização de potências 200x200mm em aço com barramento Espessura 6 mm (un)


VALOR: 199,75

-- Bancos em concreto pré-moldado (m³)

VALOR: 142,76

-- Brise fixo com ligações de alumínio e lâminas fixas de alumínio de 2,65mm de largura, cor terra cota. (m²)

Juarez Frutuoso da Silva
Engenheiro Civil
CREA 3291-D

	RELATÓRIO ANALÍTICO - COMPOSIÇÕES PRÓPRIAS			
	OBRA:	CONSTRUÇÃO DE ESPAÇO EDUCATIVO URBANO COM 12 SALAS DE AULA COM QUADRA PADRÃO FNDE	DATA : 03/01/2022	BDI : 31,25%
	LOCAL:	AVENIDA PELO SINAL (CE - 176) BAIRRO COHAB	SEINFRA	027.1 COM DESONERAÇÃO 83,85% 47,76% 05/2021
	MUNICÍPIO:	INDEPENDÊNCIA / CE	SINAPI	2021/11 COM DESONERAÇÃO 83,55% 47,46% 12/2021
CLIENTE:	PREFEITURA MUNICIPAL DE INDEPENDÊNCIA	COMPOSIÇÕES PRÓPRIAS 0,00% 0,00%		

VALOR:	195,00
--------	--------

- - Placa de inauguração metálica 0,47x0,57m (un)	
---	--

VALOR:	603,00
--------	--------

98228 - ESTACA BROCA DE CONCRETO, DIÂMETRO DE 20 CM, PROFUNDIDADE DE ATÉ 3 M, ESCAVAÇÃO MANUAL COM TRADO CONCHA, NÃO ARMADA. AF_03/2018 (M)

SERVICO	FORTE	UNID	COEFICIENTE	PREÇO UNITÁRIO	TOTAL
94970	SINAPI	M3	0,04300000	354,71	15,25
92794	SINAPI	KG	1,85100000	13,29	24,60
88309	SINAPI	H	0,62100000	20,82	12,93
88316	SINAPI	H	0,81100000	15,79	12,81
TOTAL SERVICOS:					65,59

VALOR:	65,59
--------	-------

68053 - FORNECIMENTO/INSTALACAO LONA PLASTICA PRETA, PARA IMPERMEABILIZACAO, ESPESSURA 150 MICRAS. (M2)

MATERIAL	FORTE	UNID	COEFICIENTE	PREÇO UNITÁRIO	TOTAL
00003777	SINAPI	M2	1,10000000	1,09	1,20
TOTAL MATERIAL:					1,20

SERVICO	FORTE	UNID	COEFICIENTE	PREÇO UNITÁRIO	TOTAL
88270	SINAPI	H	0,20000000	20,82	4,18
TOTAL SERVICOS:					4,18

VALOR:	5,36
--------	------

85662 - ARMACAO EM TELA DE ACO SOLDADA NERVURADA Q-92, ACO CA-60, 4,2MM, MALHA 15X15CM (M2)

MATERIAL	FORTE	UNID	COEFICIENTE	PREÇO UNITÁRIO	TOTAL
00043132	SINAPI	KG	0,01500000	22,35	0,34
00021141	SINAPI	M2	1,03000000	18,56	19,12
TOTAL MATERIAL:					19,46


SERVICO	FORTE	UNID	COEFICIENTE	PREÇO UNITÁRIO	TOTAL
88245	SINAPI	H	0,03000000	20,71	0,62
88316	SINAPI	H	0,06000000	15,79	0,95
TOTAL SERVICOS:					1,57

VALOR:	21,03
--------	-------

73937/001 - COBOGO DE CONCRETO (ELEMENTO VAZADO), 10X40X40CM, ASSENTADO COM ARGAMASSA TRACO 1:4 (CIMENTO E AREIA) (M2)

MATERIAL	FORTE	UNID	COEFICIENTE	PREÇO UNITÁRIO	TOTAL
00000665	SINAPI	UN	4,00000000	23,58	94,32
TOTAL MATERIAL:					94,32

Juarez Frutuoso da Silva
Engenheiro Civil
CREA 3291-D

 <p>GOVERNO MUNICIPAL INDEPENDÊNCIA JUNTOS FAZENDO A DIFERENÇA</p>	RELATÓRIO ANALÍTICO - COMPOSIÇÕES PRÓPRIAS				
	OBRA:	CONSTRUÇÃO DE ESPAÇO EDUCATIVO URBANO COM 12 SALAS DE AULA COM QUADRA PADRÃO FNDE	DATA: 03/01/2022		BDI: 31,25%
	LOCAL:	AVENIDA PELO SINAL (CE - 176) BAIRRO COHAB	FONTE:	VERBA:	
	MUNICÍPIO:	INDEPENDÊNCIA / CE	SEINFRA	027.1 COM DESONERAÇÃO	83,85% 47,76% 08/2021
CLIENTE:	PREFEITURA MUNICIPAL DE INDEPENDÊNCIA	SINAPI	2021/11 COM DESONERAÇÃO	83,55% 47,46% 12/2021	
			COMPOSIÇÕES PRÓPRIAS	0,00% 0,00%	


SERVIÇO	FONTE	UMD	COEFICIENTE	PREÇO UNITÁRIO	TOTAL
88631 ARGAMASSA TRAÇO 1:4 (EM VOLUME DE CIMENTO E AREIA MÉDIA ÚMIDA), PREPARO MANUAL. AF_08/2019	SINAPI	M3	0,00480000	451,38	2,17
88309 PEDREIRO COM ENCARGOS COMPLEMENTARES	SINAPI	H	0,85000000	20,82	17,70
88316 SERVENTE COM ENCARGOS COMPLEMENTARES	SINAPI	H	0,85000000	15,79	13,42
TOTAL SERVIÇO:					33,29
VALOR:					127,61


-- Fornecimento e montagem de estrutura metálica conf. Projeto espec. (kg)


VALOR: 9,93

-- Luminária pendente com lampada de vapor metálico de 250W (un)

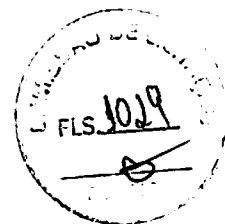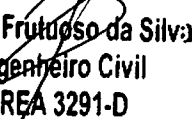VALOR: 226,77




Juarez Frutuoso da Silva
 Engenheiro Civil
 CREA 3291-D

	TABELA DE ENCARGOS SOCIAIS			
	OBRA:	CONSTRUÇÃO DE ESPAÇO EDUCATIVO URBANO COM 12 SALAS DE AULA COM QUADRA PADRÃO FNDE	DATA : 03/01/2022	BDI : 31,25%
	LOCAL:	AVENIDA PELO SINAL (CE - 176) BAIRRO COHAB	SEINFRA	027.1 COM DESONERAÇÃO 83,85% 47,76% 05/2021
	MUNICÍPIO:	INDEPENDÊNCIA / CE	SINAPI	2021/11 COM DESONERAÇÃO 83,55% 47,46% 12/2021
CLIENTE:	PREFEITURA MUNICIPAL DE INDEPENDÊNCIA	COMPOSIÇÕES PRÓPRIAS	0,00% 0,00%	

COD	DESCRIÇÃO	HORA %	MÊS %
A	GRUPO A		
A1	INSS	0,00	0,00
A2	SESI	1,50	1,50
A3	SENAI	1,00	1,00
A4	INCRA	0,20	0,20
A5	SEBRAE	0,60	0,60
A6	Salário Educação	2,50	2,50
A7	Seguro Contra Acidentes de Trabalho	3,00	3,00
A8	FGTS	8,00	8,00
A9	SECONCI	0,00	0,00
	TOTAL	16,80	16,80

B	GRUPO B		
B1	Repouso Semanal Remunerado	17,84	0,00
B2	Feriados	3,71	0,00
B3	Auxílio - Enfermidade	0,85	0,66
B4	13º Salário	10,81	8,33
B5	Licença PaternidadeE	0,07	0,06
B6	Faltas Justificadas	0,72	0,56
B7	Dias de Chuvas	1,56	0,00
B8	Auxílio Acidente de Trabalho	0,10	0,08
B9	Férias Gozadas	8,95	6,90
B10	Salário Maternidade	0,03	0,02
	TOTAL	44,64	16,61

C	GRUPO C		
C1	Aviso Prévio Indenizado	5,41	4,17
C2	Aviso Prévio Trabalhado	0,13	0,10
C3	Férias Indenizadas	4,36	3,36
C4	Depósito Rescisão Sem Justa Causa	3,80	2,93
C5	Indenização Adicional	0,46	0,35
	TOTAL	14,16	10,91

D	GRUPO D		
D1	Reincidência de Grupo A sobre Grupo B	7,50	2,79
D2	Reincidência de Grupo A sobre Aviso Prévio Trabalhado e Reincidência do FGTS sobre Aviso Prévio Indenizado	0,45	0,35
	TOTAL	7,95	3,14

Horista = 83,55%
Mensalista = 47,46%

A + B + C + D



 Juarez Frutuoso da Silva
 Engenheiro Civil
 CREA 3291-D

TABELA DE ENCARGOS SOCIAIS				
OBRA:	CONSTRUÇÃO DE ESPAÇO EDUCATIVO URBANO COM 12 SALAS DE AULA COM QUADRA PADRÃO FNDE	DATA : 03/01/2022	BDI : 31,25%	
LOCAL:	AVENIDA PELO SINAL (CE - 176) BAIRRO COHAB	FONTE:	PESADA:	FLS:
MUNICÍPIO:	INDEPENDÊNCIA / CE	SEINFRA	027.1 COM DESONERAÇÃO	83,85% 47,76% 05/2021
CLIENTE:	PREFEITURA MUNICIPAL DE INDEPENDÊNCIA	SINAPI	2021/11 COM DESONERAÇÃO	83,65% 47,46% 12/2021
			COMPOSIÇÕES PRÓPRIAS	0,00% 0,00%



COD	DESCRIÇÃO	HORA %	MÊS %
A	GRUPO A		
A1	INSS	0,00	0,00
A2	SESI	1,50	1,50
A3	SENAI	1,00	1,00
A4	INCRA	0,20	0,20
A5	SEBRAE	0,60	0,60
A6	Salário Educação	2,50	2,50
A7	Seguro Contra Acidentes de Trabalho	3,00	3,00
A8	FGTS	8,00	8,00
A9	SECONCI	0,00	0,00
	TOTAL	16,80	16,80


B	GRUPO B		
B1	Repouso Semanal Remunerado	17,84	0,00
B2	Feridos	3,71	0,00
B3	Auxílio - Enfermidade	0,87	0,67
B4	13º Salário	10,80	8,33
B5	Licença PaternidadeE	0,07	0,06
B6	Faltas Justificadas	0,72	0,56
B7	Dias de Chuvas	1,55	0,00
B8	Auxílio Acidente de Trabalho	0,11	0,08
B9	Férias Gozadas	8,71	6,73
B10	Salário Maternidade	0,03	0,03
	TOTAL	44,41	16,46

C	GRUPO C		
C1	Aviso Prévio Indenizado	5,40	4,17
C2	Aviso Prévio Trabalhado	0,13	0,10
C3	Férias Indenizadas	4,85	3,75
C4	Depósito Rescisão Sem Justa Causa	3,90	3,01
C5	Indenização Adicional	0,45	0,35
	TOTAL	14,73	11,38

D	GRUPO D		
D1	Reincidência de Grupo A sobre Grupo B	7,46	2,77
D2	Reincidência de Grupo A sobre Aviso Prévio Trabalhado e Reincidência do FGTS sobre Aviso Prévio Indenizado	0,45	0,35
	TOTAL	7,91	3,12

Horista = 83,85%
Mensalista = 47,76%

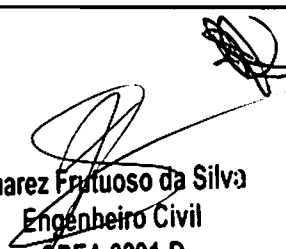A + B + C + D


Juarez Frutuoso da Silva
Engenheiro Civil
CREA 3291-D



NOTA TÉCNICA Nº 05/2017 – MEC/FNDE/DIGAP/CGEST

1. **REFERÊNCIA:** Determinação da taxa de BDI a ser aplicada nos projetos-padrão apoiados pelo FNDE.
2. **OBJETIVO:** Esta nota técnica tem como objetivo definir um parâmetro técnico para o taxa do BDI (Bonificações e Despesas Indiretas) a ser aplicada sobre os custos diretos das escolas no âmbito do Proinfância e do PAR, em consonância com a legislação vigente.

3. PREMISSAS

A taxa de BDI é o resultado de uma operação matemática para indicar a “margem” que é cobrada do cliente incluindo todos os custos indiretos, tributos, etc., e a remuneração (benefício) pela realização de um determinado empreendimento.

A rigor, para cada obra deveria haver um BDI diferente, porém, para o órgão que licita muitas obras de vários tipos e tamanhos, torna-se quase impossível calculá-lo de forma individualizada, pois o BDI depende também das variáveis de cada obra ou de cada empresa.

Devido a essas dificuldades e para proceder com maior justiça, procurou-se estabelecer um BDI padrão, como limite máximo. Além disso, considerou-se que:

- As Despesas de Administração Local da obra, bem como todas as demais despesas incorridas no ambiente da obra serão consideradas como Despesa Direta e não como Despesa Indireta.
- Além da Administração Central comporão o BDI o Custo Financeiro do capital de giro, Seguro e garantias, o Lucro e os Tributos incidentes.

Temos, então:

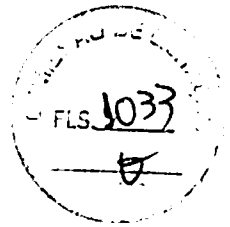
Valor da obra = Custos Diretos + BDI

Os custos diretos são obtidos facilmente através de tabelas de preços de serviços disponíveis no mercado. Para o nosso caso, por força do **DECRETO Nº 7.983, DE 8 DE ABRIL DE 2013**, esses preços serão obtidos da tabela do SINAPI. Caso não seja possível encontrar valores nessa referida tabela, outras fontes serão consultadas, em consonância com o disposto no Decreto.

4 – CÁLCULO DO VALOR DO BDI

4.1 – Tributos

Os tributos que incidem sobre o valor do contrato são:



ISS = 2,00 %

Imposto Sobre Serviço = (5 % sobre o mínimo de 40% sobre o valor da nota, para fins de equalização com os valores do INSS).

COFINS = 3,00 %

Base de Cálculo: a base de cálculo da COFINS devida a partir do mês de fevereiro/99 (a ser paga a partir do mês de março/99) é composta pela totalidade das receitas auferidas pela pessoa jurídica, independentemente da atividade exercida e da classificação contábil das receitas.

Alíquota: 3% (três por cento), para fatos geradores ocorridos a partir de 01.02.99 (contribuição mensal a ser paga a partir de março/99).

Lei nº 9.718/98

...
Art. 8º. Fica elevada para três por cento a alíquota da Cofins.

PIS = 0,65%

Base de Cálculo: relativamente aos fatos geradores ocorridos a partir de 01.02.99, a base de cálculo da contribuição é a receita bruta mensal, assim entendida a totalidade das receitas auferidas pela pessoa jurídica, sendo irrelevante o tipo de atividade por ela exercida e a classificação contábil adotada para as receitas (art. 3º da Lei nº 9.718/98).

Alíquota: A alíquota do PIS/PASEP é de 0,65% (art. 8º, inciso I, da Lei nº 9.715/98).

Lei nº 9.715/98

...
Art. 8º. A contribuição será calculada mediante a aplicação, conforme o caso, das seguintes alíquotas:
I - zero vírgula sessenta e cinco por cento sobre o faturamento;

IRPJ e CSLL

O Imposto de Renda da Pessoa Jurídica (IRPJ) e a Contribuição Social Sobre o Lucro Líquido (CSLL) não serão considerados, pois estarão incluídos na Margem de Contribuição bruta da empresa.

4.2 – Administração Central

Valor para a Administração Central = 5,5 %





4.3 – Custo financeiro do capital de giro

No nosso regime econômico, sendo capitalista, o empresário deve ser remunerado qualquer que seja o seu investimento. Quem aplica na construção está adiantando um montante razoável de recursos financeiros do seu capital de giro ou está tomando dinheiro emprestado no sistema bancário para executar os serviços contratados. Portanto, deve ser ressarcido convenientemente de acordo com os juros do mercado pelo tempo que os recursos foram adiantados ou colocados à disposição da obra. Adotamos o valor médio adotado pelo acórdão nº 2622/2013:

1,23%.

4.4 – Seguros e Garantias

Adotamos o valor médio adotado pelo acórdão nº 2622/2013:

0,8%

4.5 – Lucro

A questão da expectativa de lucro é uma questão que depende da política comercial e administrativa da empresa. Cada empresa projeta um percentual de lucro que permita recompensar os seus esforços numa atividade empresarial, distribuir entre seus sócios ou acionistas e permitir reinvestir parte no seu crescimento e no aprimoramento dos seus recursos humanos. A base tradicional do mercado oscila de 5,0% a 15,0% do valor de venda. Para nosso caso consideramos o valor de 8,3%.

4.6 – Definição do BDI

O valor da taxa do BDI é definido em conformidade com a metodologia adotada pelo TCU nos acórdãos 2369/2011 e 2622/2013:

$$BDI = \frac{(1 + AC + S + R + G)(1 + DF)(1 + L)}{(1 - I)} - 1$$

onde:

AC = taxa de administração central

S = taxa de seguros

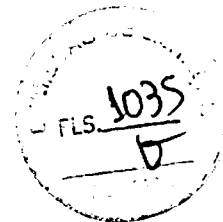
R = taxa de riscos

G = taxa de garantias

DF = taxa de despesas financeiras

L = taxa de lucro remuneração

I = taxa de incidência de impostos (PIS, COFINS e ISS)



As taxas no numerador incidem sobre os custos diretos;
As taxas no denominador incidem sobre o Preço Total da Obra.

Tabela resumo:

Parcela do BDI	Percentual adotado
AC = taxa de administração central	5,5
S= taxa de seguros e garantias	0,8
R = taxa de riscos	1,27
DF= taxa de despesas financeiras	1,23
L= lucro/remuneração	8,3
I = impostos/tributos –PIS, COFINS, ISS	5,65

A aplicação desses índices na fórmula adotada produz a seguinte taxa:

BDI = 25,00 %

4.6 – Definição do BDI para o enquadramento no disposto na lei 12.844/2013, alterada pela lei 13.202/2015 , para a construção civil (CNAE 412, 432, 433 e 439) (desoneração da folha de pagamento)

As obras que se enquadram na legislação acima deverão adotar o BDI calculado da seguinte forma:


Tabela resumo:

Parcela do BDI	Percentual adotado
AC = taxa de administração central	5,5
S= taxa de seguros e garantias	0,8
R = taxa de riscos	1,27
DF= taxa de despesas financeiras	1,23
L= lucro/remuneração	8,3
I = impostos/tributos – PIS + COFINS+ ISS + taxa adicional sobre faturamento 4,5%	10,15

A aplicação desses índices na fórmula adotada produz a seguinte taxa:

BDI = 31,25 %

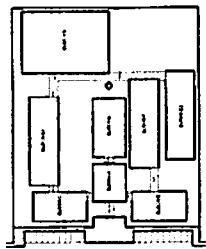NOTA PRELIMINAR



ESCALA DE REFERÊNCIA

DESCRIÇÃO	QUANTIDADE	UNIDADE	VALOR UNITÁRIO	VALOR TOTAL
ALVENARIA DE CIMENTO	1.000	m³	120	120.000
ALVENARIA DE TUBO	500	m³	100	50.000
CONCRETO ARMADO	2.000	m³	180	360.000
CONCRETO SIMPLES	1.000	m³	100	100.000
COBERTURA	1.000	m²	20	20.000
PORTA DE ALUMÍNIO	10	unidade	2.000	20.000
JANELA DE ALUMÍNIO	20	unidade	1.000	20.000
MOBILIÁRIO	1.000	unidade	100	100.000
INSTALAÇÕES ELÉTRICAS	1.000	unidade	100	100.000
INSTALAÇÕES HÍDRICAS	1.000	unidade	100	100.000
INSTALAÇÕES DE VENTILAÇÃO	1.000	unidade	100	100.000
OUTROS MATERIAIS	1.000	unidade	100	100.000
TOTAL				1.520.000

UNIVERSIDADE FEDERAL DO RIO DE JANEIRO
 INSTITUTO DE ARQUITETURA
 LABORATÓRIO DE ARQUITETURA

PROFESSOR: DR. CARLOS OZARIAN
 ALUNO: [Nome do Aluno]

FVDE - Fundação de Amparo à Pesquisa do Estado do Rio de Janeiro
BRASIL

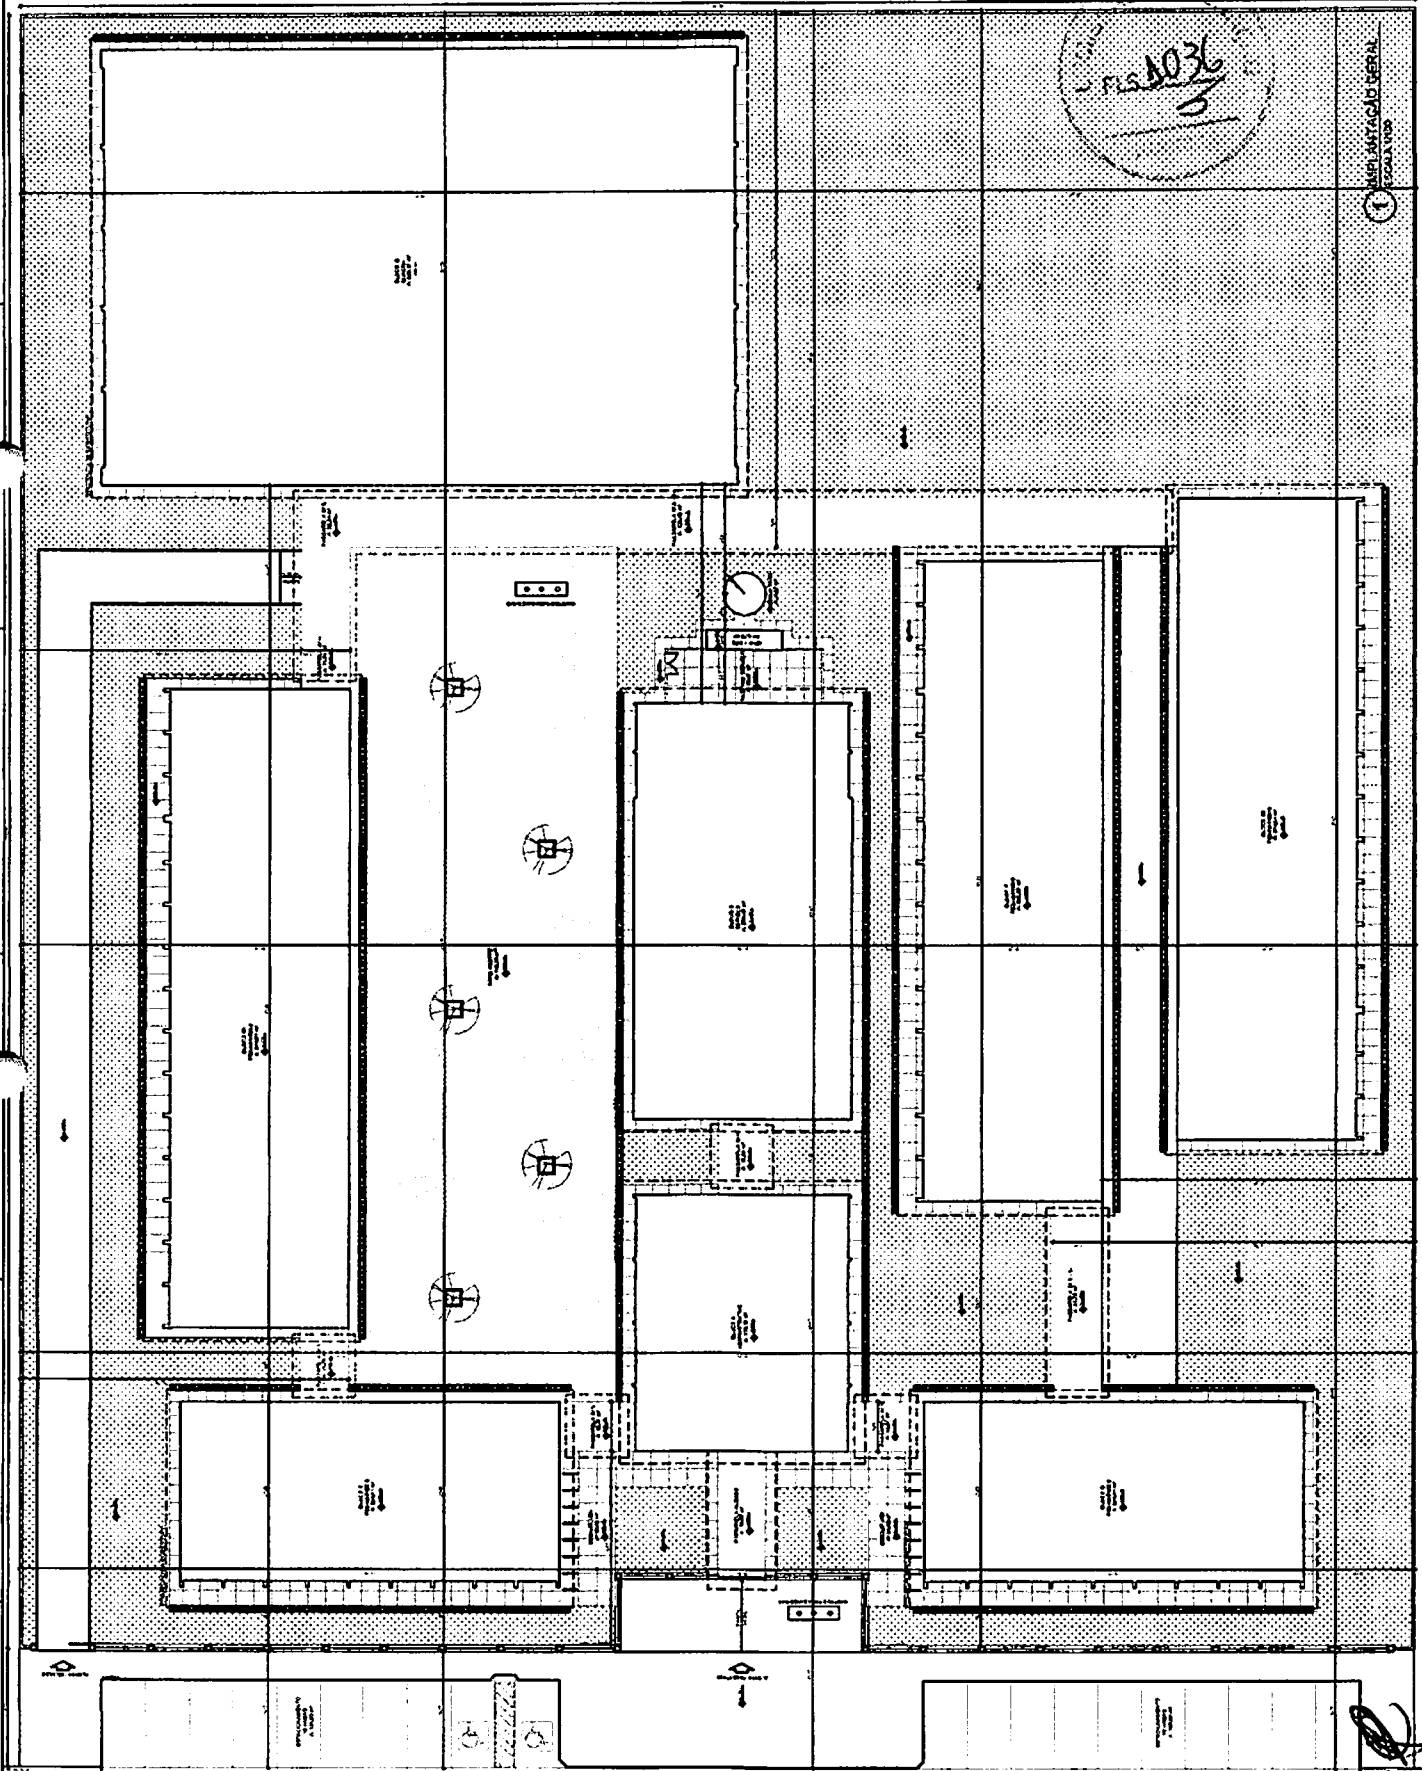
PROJETO PADRÃO - FNDE

ESCOLA DE BARRAS DE ANIL
 PROJETO DE ARQUITETURA

PROFESSOR: DR. CARLOS OZARIAN
 ALUNO: [Nome do Aluno]

ESCOLA DE BARRAS DE ANIL
 PROJETO DE ARQUITETURA

Handwritten: 3036
 5



Handwritten signature


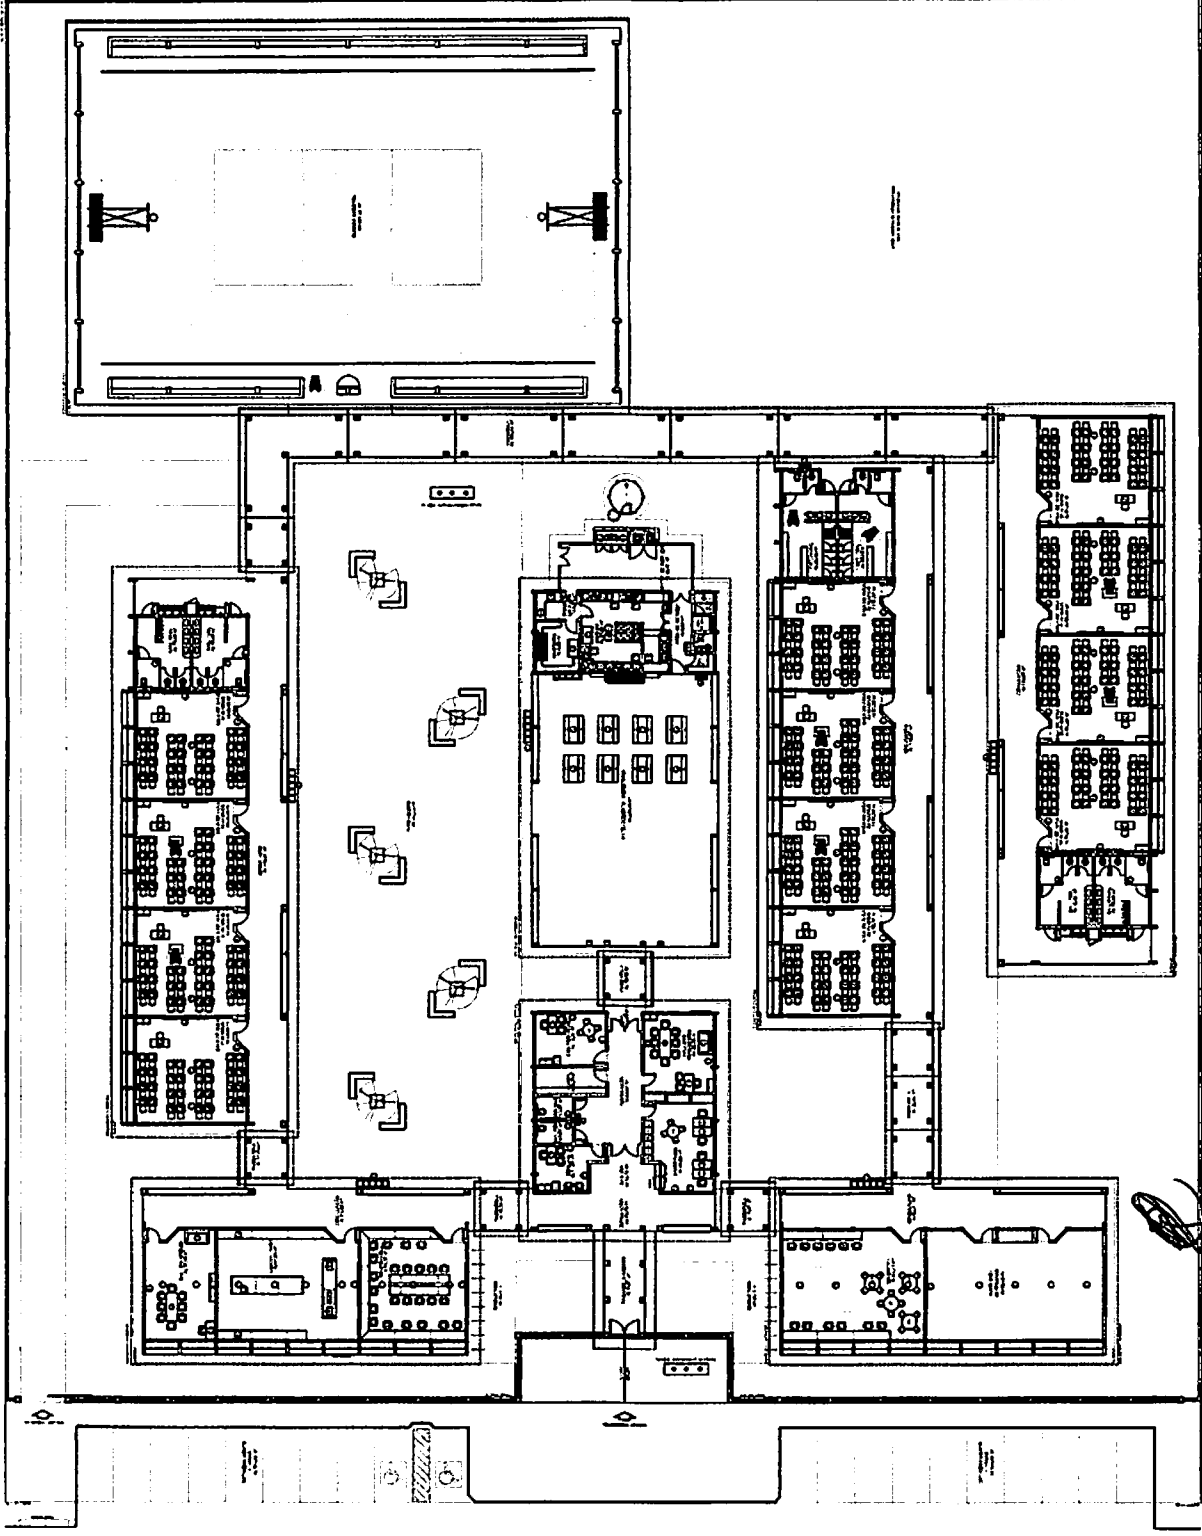


TABLE WITH 2 COLUMNS: CIRCULO DE PROTEÇÃO

PROTEÇÃO	PROTEÇÃO
1	
2	
3	
4	
5	
6	
7	
8	
9	
10	
11	
12	
13	
14	
15	
16	
17	
18	
19	
20	
21	
22	
23	
24	
25	
26	
27	
28	
29	
30	
31	
32	
33	
34	
35	
36	
37	
38	
39	
40	
41	
42	
43	
44	
45	
46	
47	
48	
49	
50	

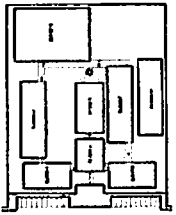

FORM WITH FIELDS AND CHECKBOXES:

PROJETO PADRÃO - FNDE

FEDE

PROJETO PADRÃO - FNDE

PROJETO PADRÃO - FNDE



1 PLANTA BARRA DE LESAUITE

FORM WITH FIELDS AND CHECKBOXES:

ARQ


PROJETO PADRÃO - FNDE

ARQ	PROJETO PADRÃO - FNDE
<p>PROJETO PADRÃO - FNDE</p> <p>BRASIL</p>	


PROJETO PADRÃO - FNDE

BRASIL


PROJETO PADRÃO - FNDE	BRASIL
-----------------------	--------

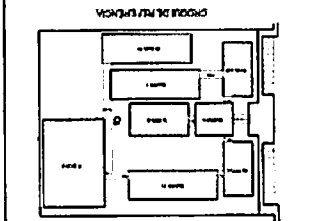

PROJETO PADRÃO - FNDE	BRASIL
-----------------------	--------

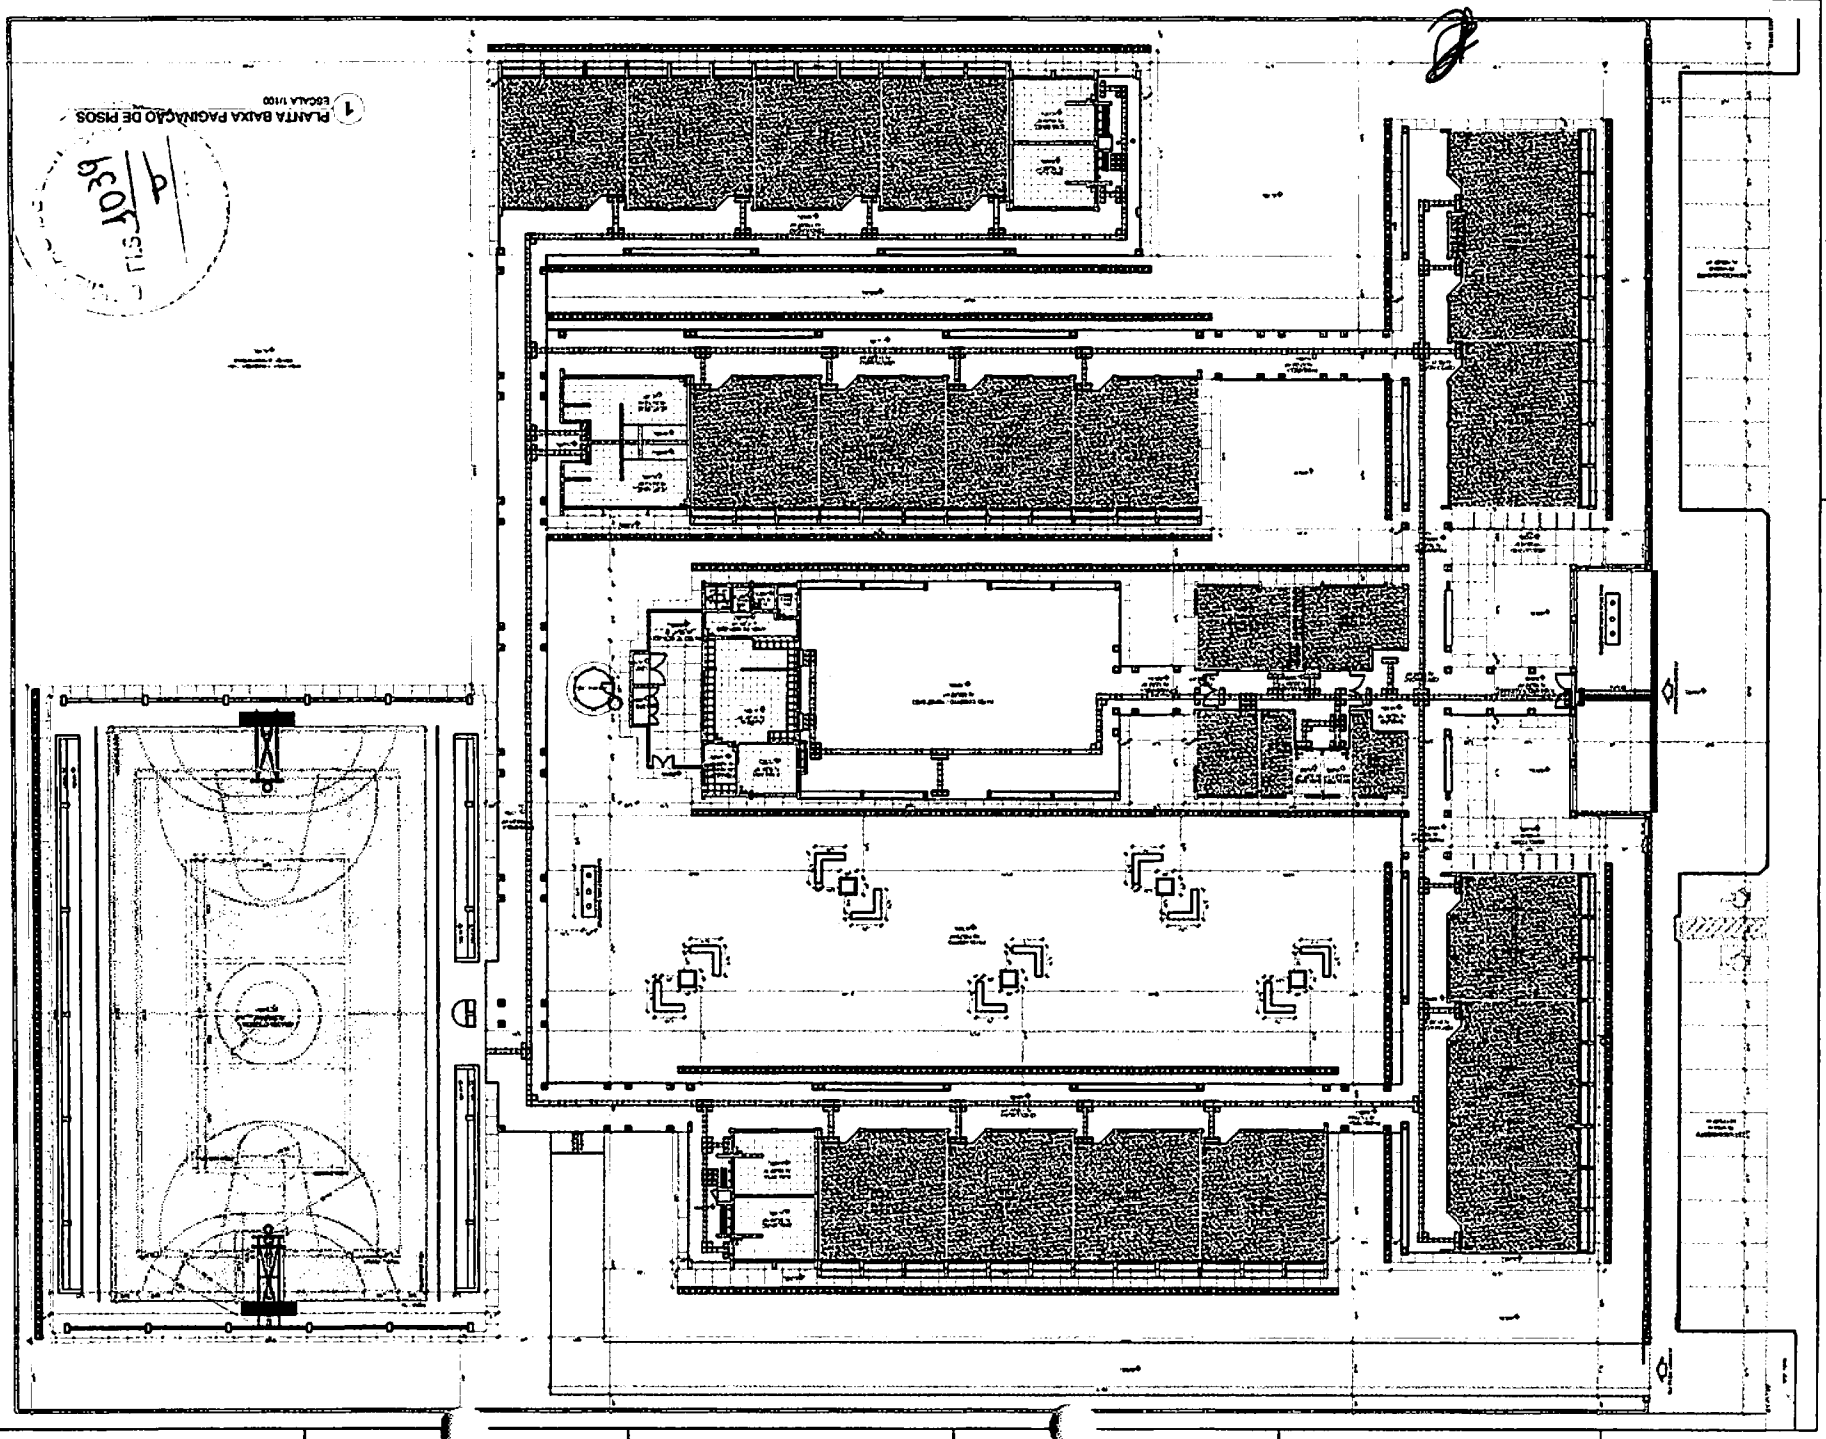


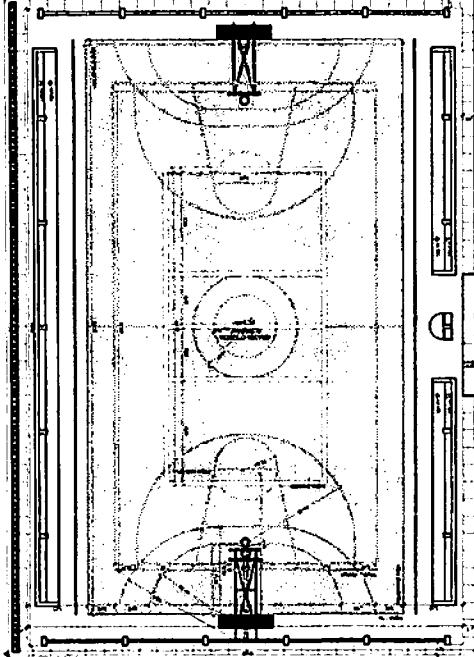1 PLANTA BAIXA PAGUAÇÃO DE PISOS
ESCALA 1/100



LEGENDA	TIPO	NOTA
□	1	...
□	2	...

LEGENDA	TIPO	NOTA
○	B	...
○	D	...
○	O	...
○	X	...

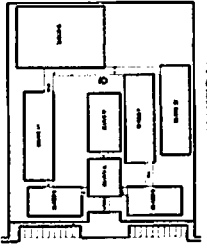

COORDENADAS REFERENCIAIS

PROJETO	PROJETO	PROJETO
PROJETO	PROJETO	PROJETO
PROJETO	PROJETO	PROJETO

PROJETO DE ARQUITETURA


FINE


PROJETO PADRÃO - FNDE



1 PLANTA DE FORRO


ESCALA	ARQ
ESCALA	ARQ

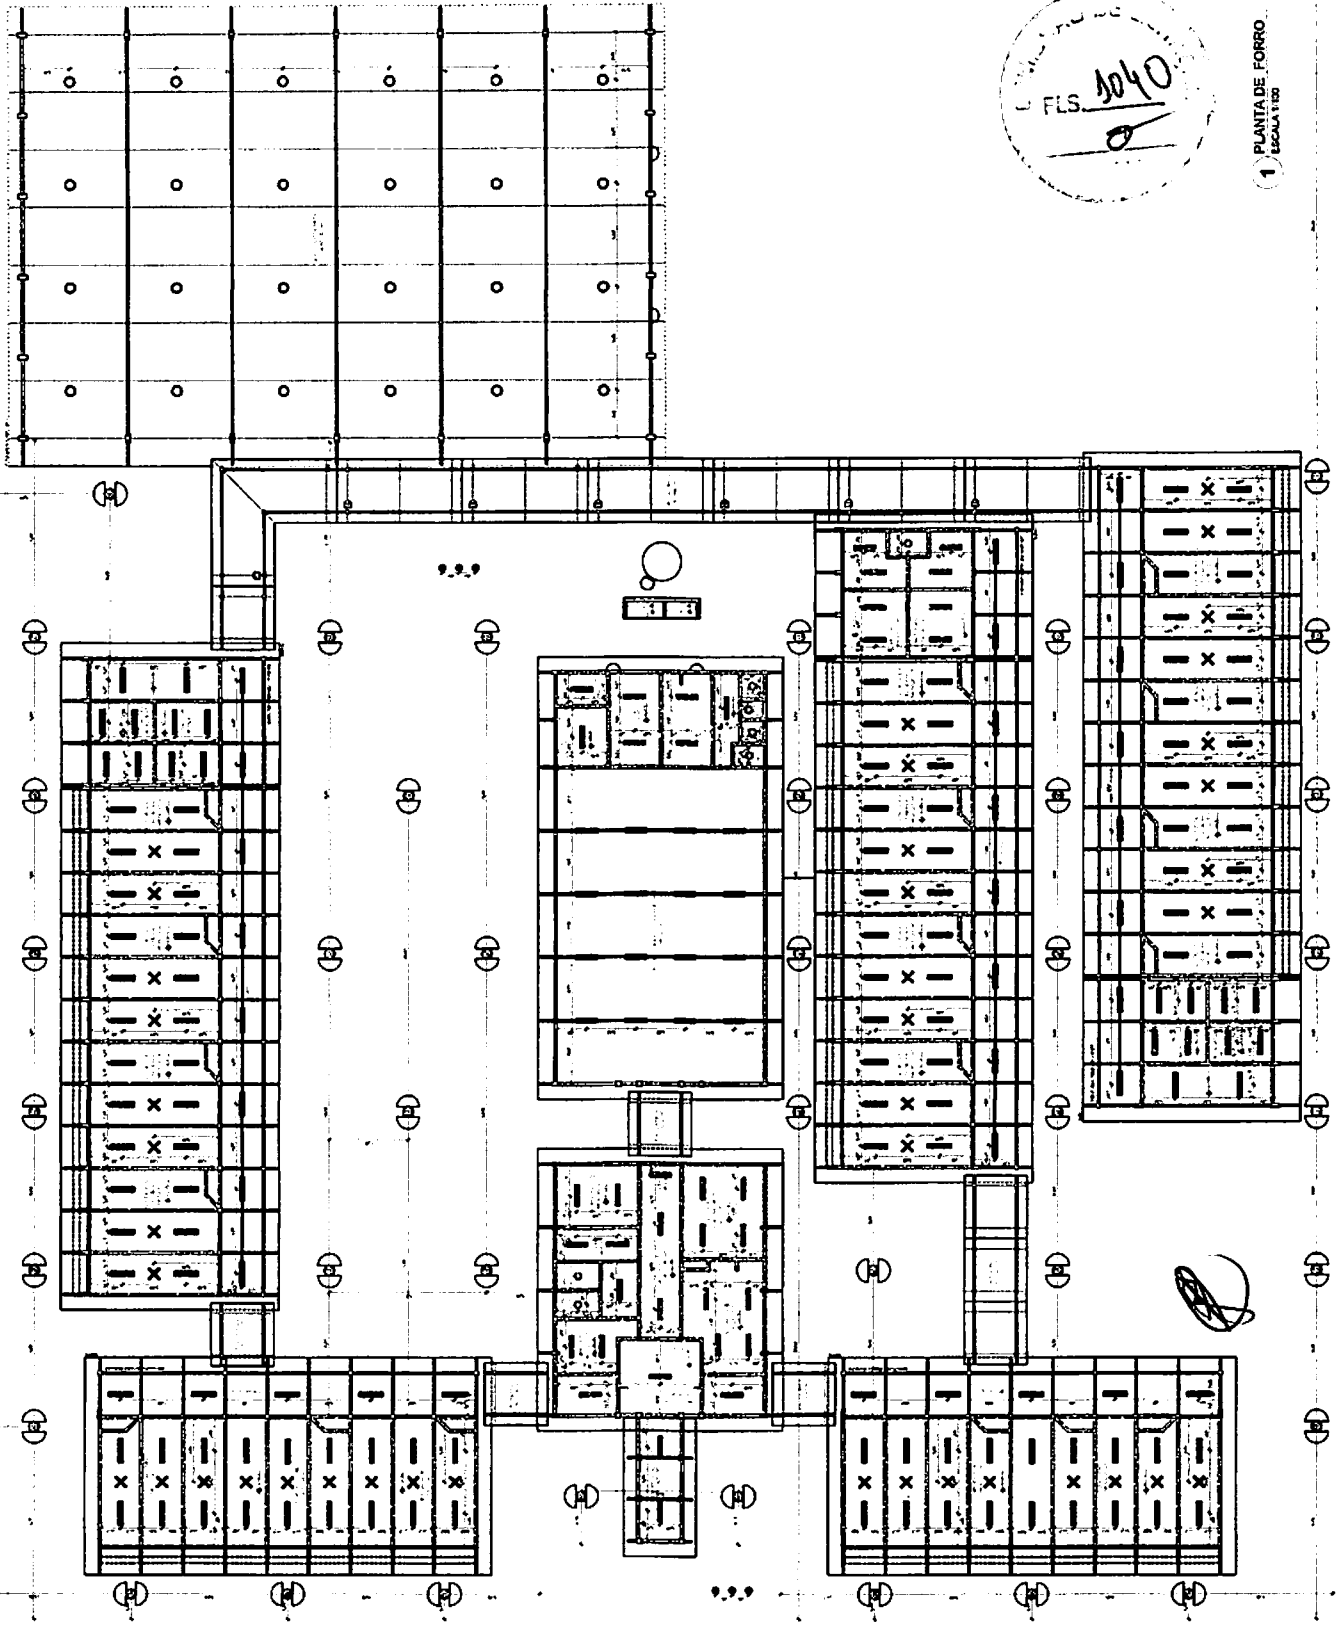

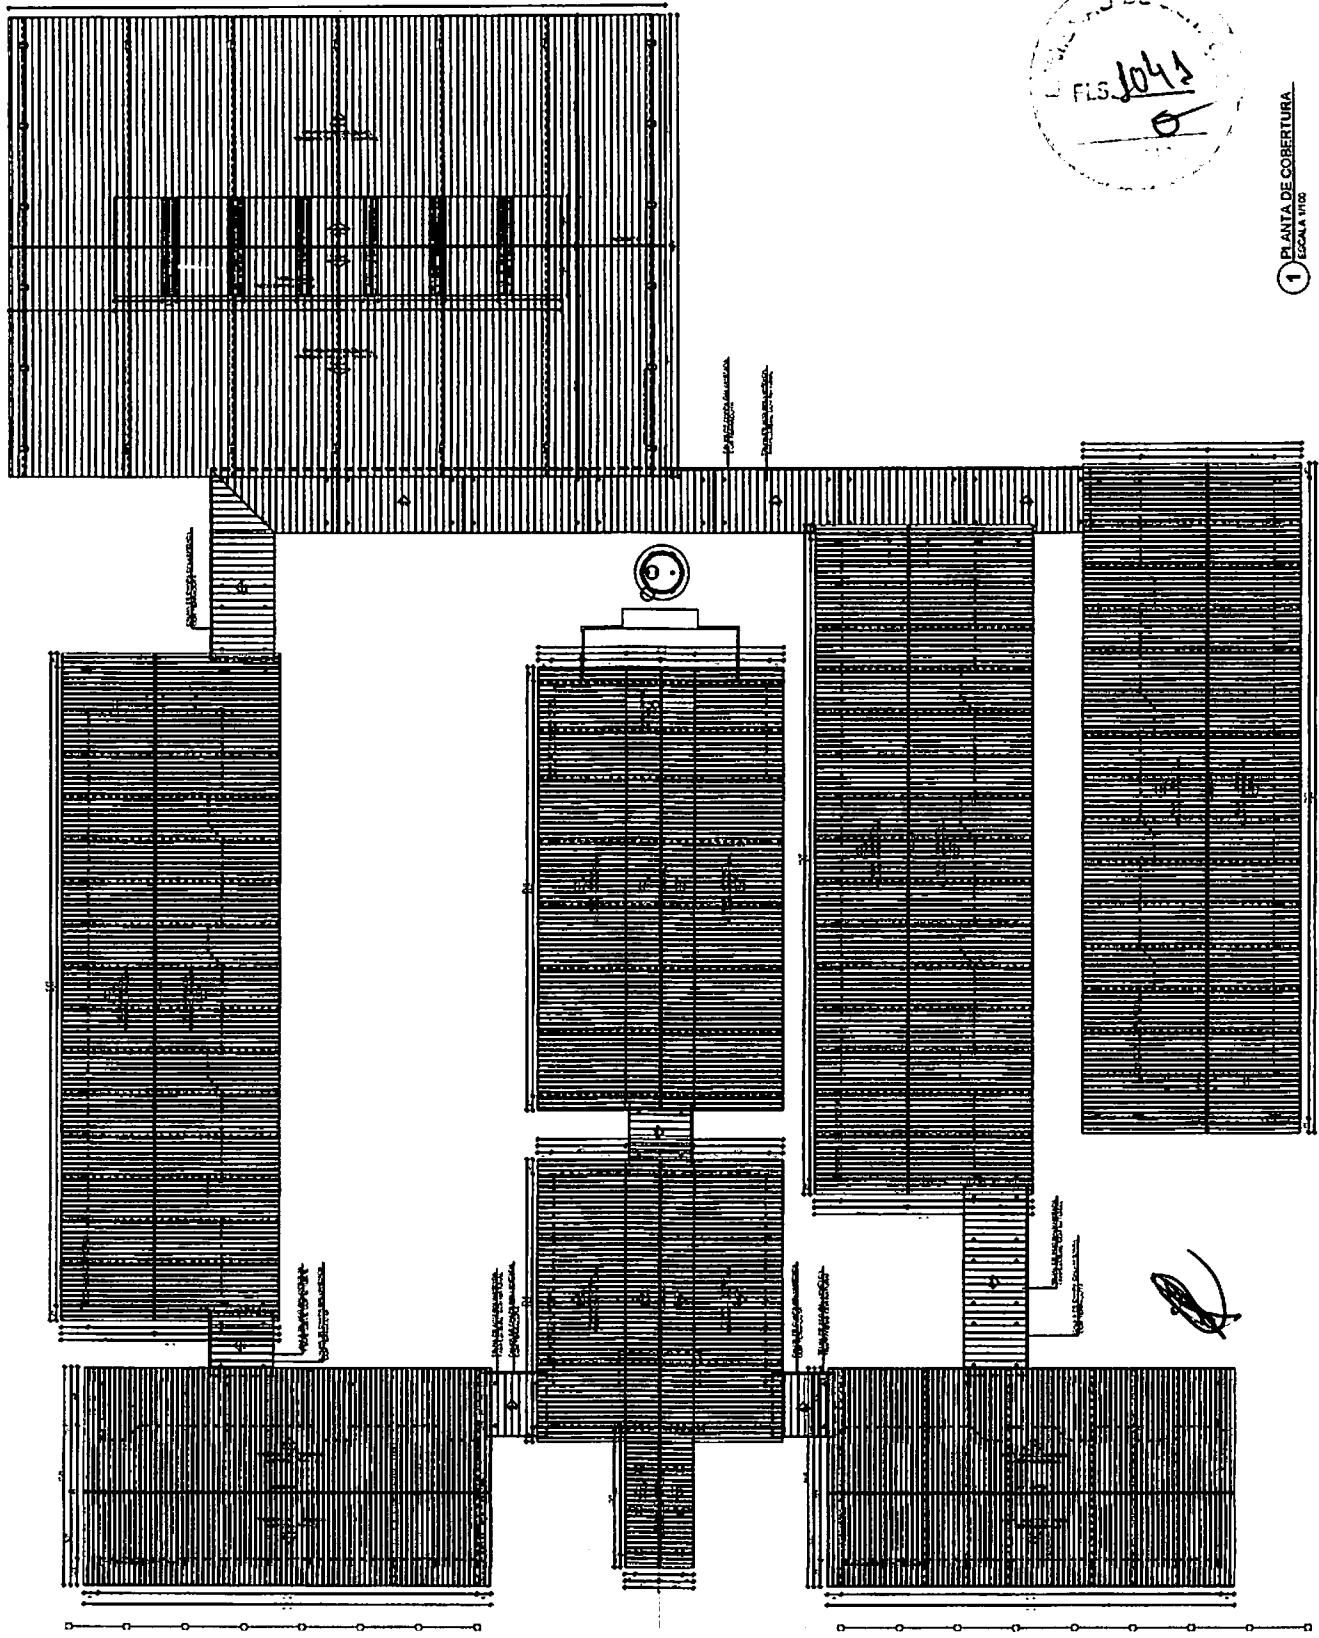

SECRETARIA DE EDUCAÇÃO
 FLS. 1043
 9

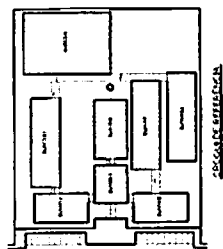1 PLANTA DE COBERTURA
 ESCALA 1/100



ESCALA	PROJETO DE ARQUITETURA
PROJETO DE ARQUITETURA	PROJETO DE ARQUITETURA
PROJETO DE ARQUITETURA	PROJETO DE ARQUITETURA
PROJETO DE ARQUITETURA	PROJETO DE ARQUITETURA

PROJETO DE ARQUITETURA
 PROJETO DE ARQUITETURA
 PROJETO DE ARQUITETURA

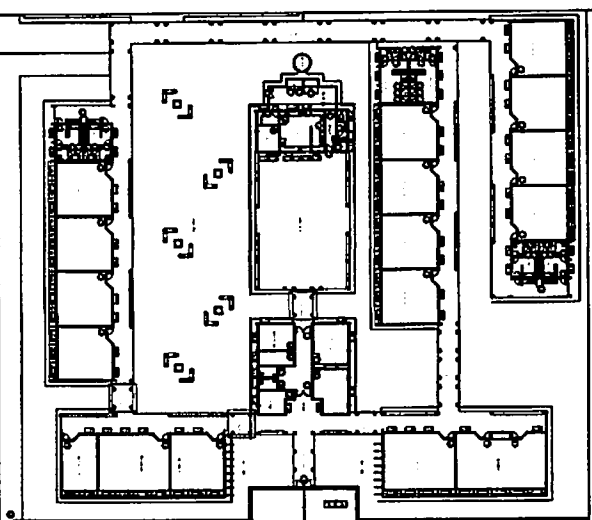
FADE - FUND. DE APOIO À PESQUISA DE ARQUITETURA
PROJETO PADRÃO - FINE

ESCALA DE REFERÊNCIA

SECRETARIA DE EDUCAÇÃO
 ESCOLA 12 SALAS DE AULA
 PROJETO DE ARQUITETURA

ARQ

BR-47



FNDE Financiadora Nacional de Desenvolvimento Educacional
BRASIL
 Ministério da Educação

PROJETO PADRÃO - FNDE

ESCOLA DE REFERÊNCIA

ESCALA 1/50

PROJETO DE ARQUITETURA

PROJETO DE PORTAS METÁLICAS

ARQ

08/42


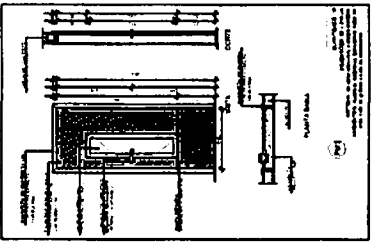
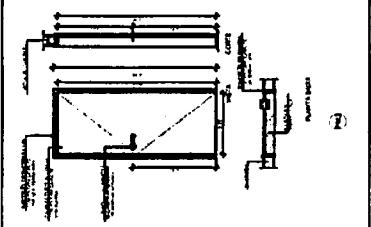
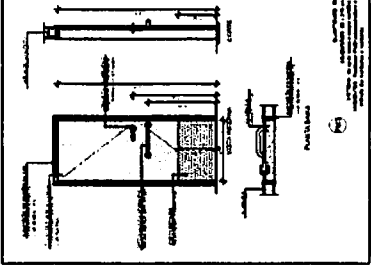
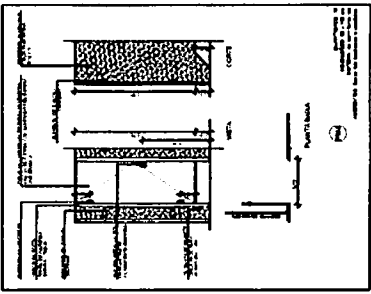
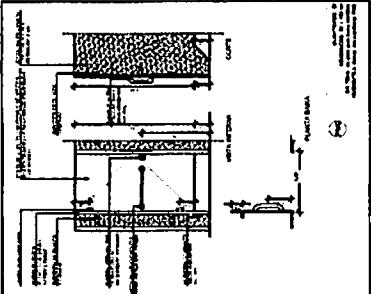
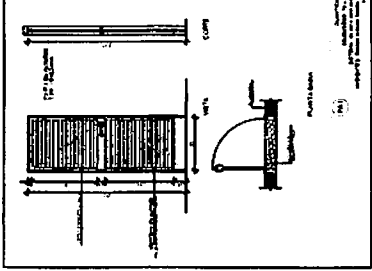
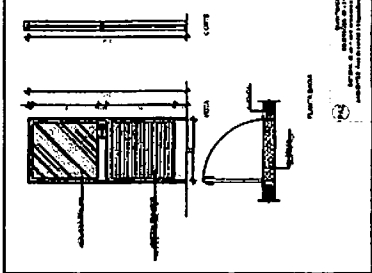
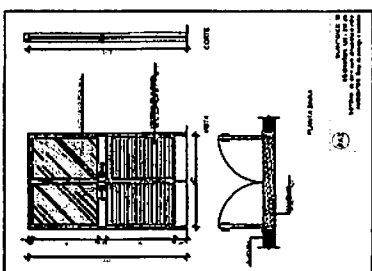







TABELA DE ESPECIFICAÇÕES

ESPECIFICAÇÃO DE MATERIAIS PARA PORTAS EM MADEIRA

ITEM	QUANTIDADE	ESPECIFICAÇÃO
1	1	ALUMINUM
2	1	LUBRIFICANTE
3	1	PUNTO DE ENCAIXE
4	1	CORTE
5	1	VISTA
6	1	PUNTO DE ENCAIXE

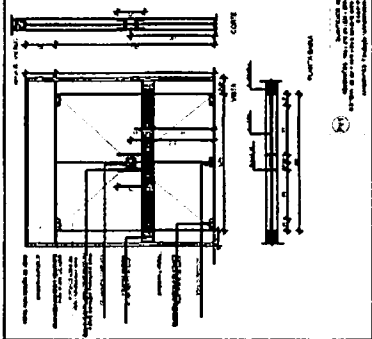

4 PORTÕES METÁLICOS
 ESCALA 1/50

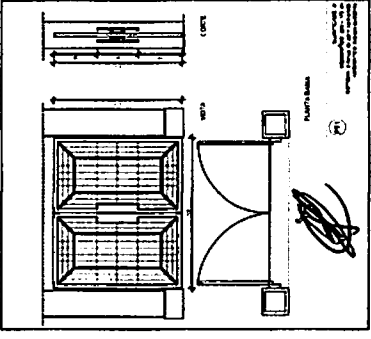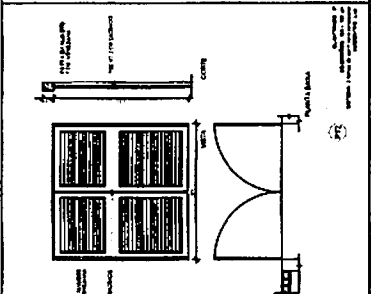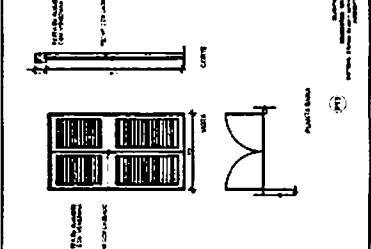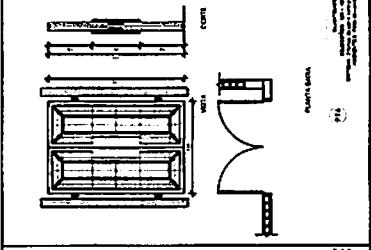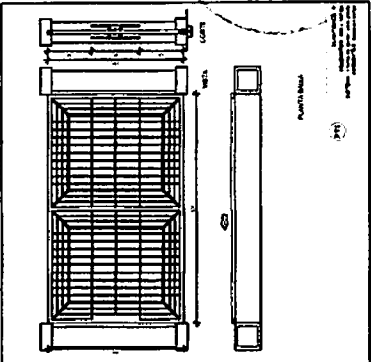


FLS. 3043


10/42		ARQ	
Projeto de Arquitetura		Projeto de Arquitetura	
ESCOLA 12 SALAS DE AULA		ESCOLA 12 SALAS DE AULA	
FIDE		FIDE	
Projeto Padrão - FNDE		Projeto Padrão - FNDE	
Ministério da Educação		Ministério da Educação	



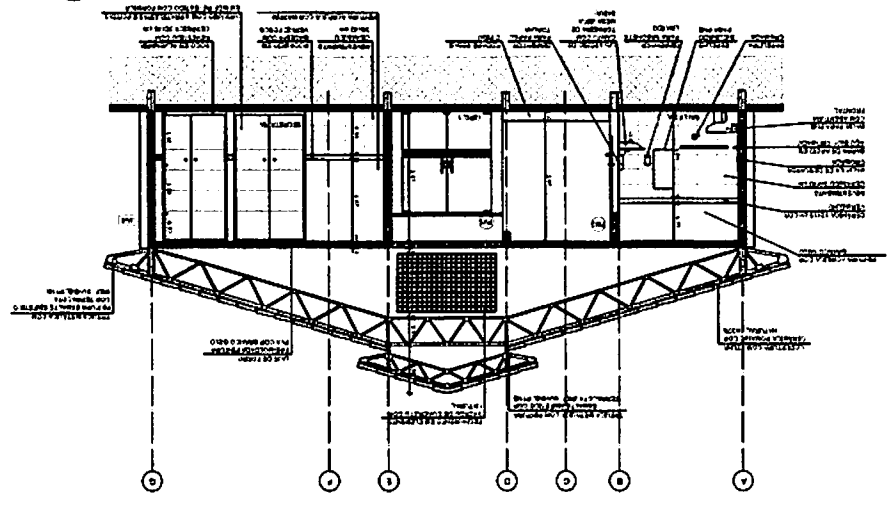2 ESCALA 1/50
CORTE B-B




1 ESCALA 1/50
CORTE A-A

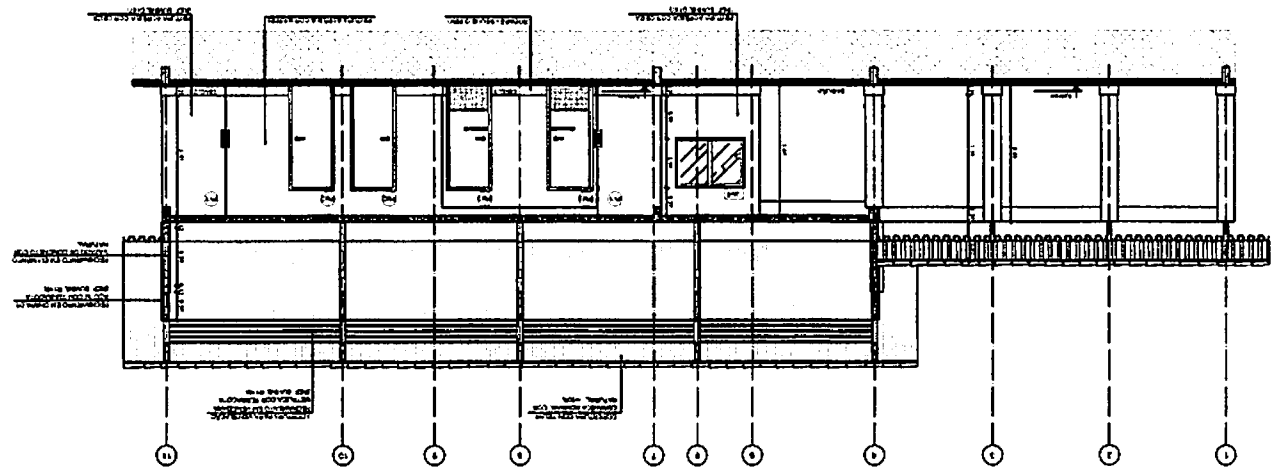

NOTAS

- 1 - Verificar a localização das salas de aula em relação ao bloco administrativo.
LEGBRGM	1	2	3	4	5	6	7	8	9	10	11
1	2	3	4	5	6	7	8	9	10	11	

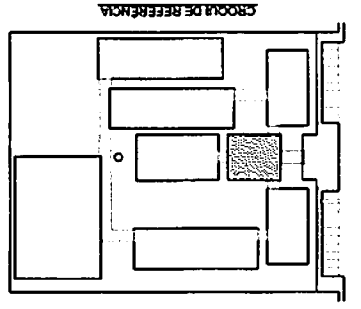

1 FACHADA 1
ESCALA 1:50

2 FACHADA 2
ESCALA 1:50

3 FACHADA 3
ESCALA 1:50

4 FACHADA 4
ESCALA 1:50

ESCALA	1:50	PROJETO	1046	PROJETO	1046
PROJETO	PROJETO	PROJETO	PROJETO	PROJETO	PROJETO
PROJETO	PROJETO	PROJETO	PROJETO	PROJETO	PROJETO

2. SALA DE ENFERMAGEM

PROJETO	PROJETO	PROJETO
PROJETO	PROJETO	PROJETO
PROJETO	PROJETO	PROJETO

FIDE
 Fundação de Incentivo ao Desenvolvimento Educacional
 Ministério da Educação
BRASIL

PROJETO PADRÃO - FNDE


PROJETO	PROJETO	PROJETO
PROJETO	PROJETO	PROJETO
PROJETO	PROJETO	PROJETO

ESCOLA 2 SALAS DE AULA
 PROJETO DE ARQUITETURA
 ESCOLA - ADMINISTRAÇÃO
 FUNDADA

PROJETO	PROJETO	PROJETO
PROJETO	PROJETO	PROJETO
PROJETO	PROJETO	PROJETO

ARQ
11/42

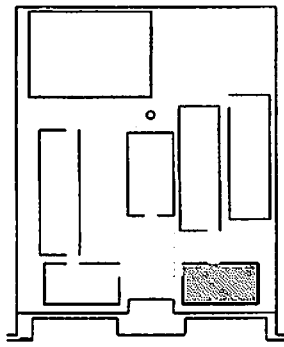Handwritten signature or mark.



CROSS-SEÇÃO DE REFERÊNCIA

LEGENDA	
	CONCRETO
	ALVENARIA
	ISOLAMENTO
	ARMAÇÃO DE JANELA
	VIDRO
	PORTA
	PISO
	TETO

NOTAS:

1. VERificar as dimensões e a localização dos elementos estruturais e de vedação antes de iniciar a execução das obras.
2. A execução das obras deve obedecer às normas técnicas vigentes.
3. A execução das obras deve obedecer às normas técnicas vigentes.
4. A execução das obras deve obedecer às normas técnicas vigentes.

REVISÃO:

1. ELABORADO: [Nome]

2. REVISADO: [Nome]

FNDE Fundação Nacional de Desenvolvimento Educacional

BRASIL

PROJETO PADRÃO - FNDE

MUNICÍPIO: [Nome]

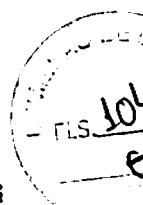
PROFESSORES: [Nome]

DISCIPLINA: [Nome]


PROFESSOR RESPONSÁVEL: [Nome]

REP. TÉCNICO: [Nome]

DATA: [Data]



ESCOLA 12 SALAS DE AULAS	
PROJETO DE ARQUITETURA	
BLOCO B - PEDAGÓGICO	
PLANTA BAIXA	
ARQ	1242

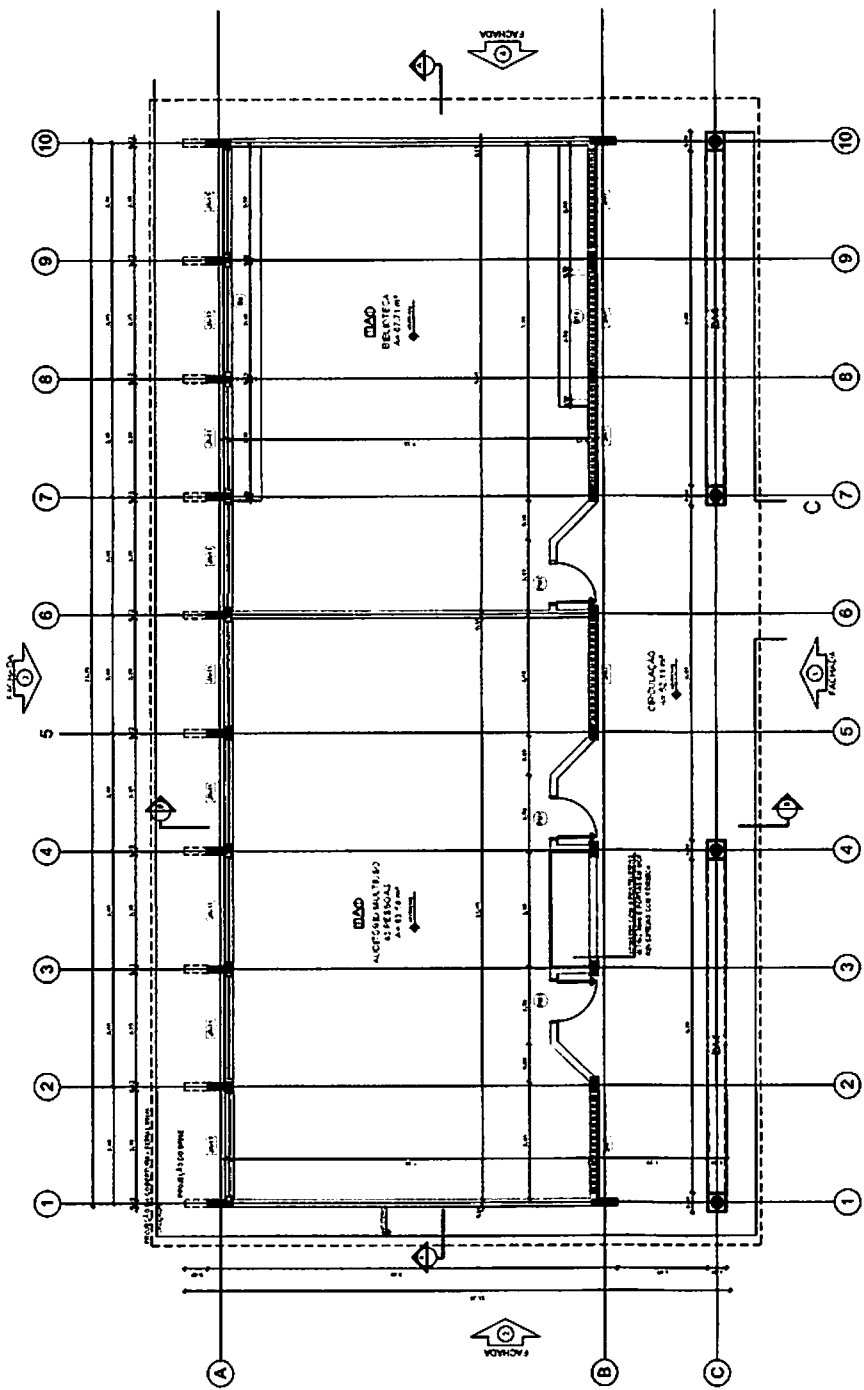

1 PLANTA BAIXA
ESCALA: 1/50

QUADRO DE ÁREAS	
Área Total	1.200,00 m ²
Área Útil	800,00 m ²
Área Coberta	400,00 m ²

LEGENDA	
1. [Símbolo]	ALVENARIA DE CIMENTO PORTLAND
2. [Símbolo]	CONCRETO
3. [Símbolo]	ISOLAMENTO
4. [Símbolo]	ARMAÇÃO DE JANELA
5. [Símbolo]	VIDRO
6. [Símbolo]	PORTA
7. [Símbolo]	PISO
8. [Símbolo]	TETO

ESPECIFICAÇÕES	
1. ALVENARIA DE CIMENTO PORTLAND	1. ALVENARIA DE CIMENTO PORTLAND
2. CONCRETO	2. CONCRETO
3. ISOLAMENTO	3. ISOLAMENTO
4. ARMAÇÃO DE JANELA	4. ARMAÇÃO DE JANELA
5. VIDRO	5. VIDRO
6. PORTA	6. PORTA
7. PISO	7. PISO
8. TETO	8. TETO

[Handwritten signature]