



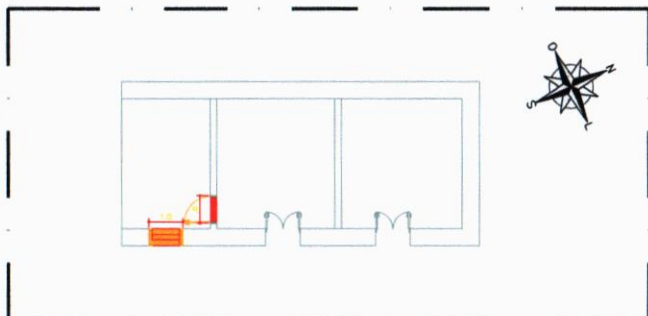


01.00 | PLANTA BAIXA - REFORMA TERREO  
ESCALA 1/50



01.01 | PLANTA BAIXA - REFORMA SUBSOLO  
ESCALA 1/50

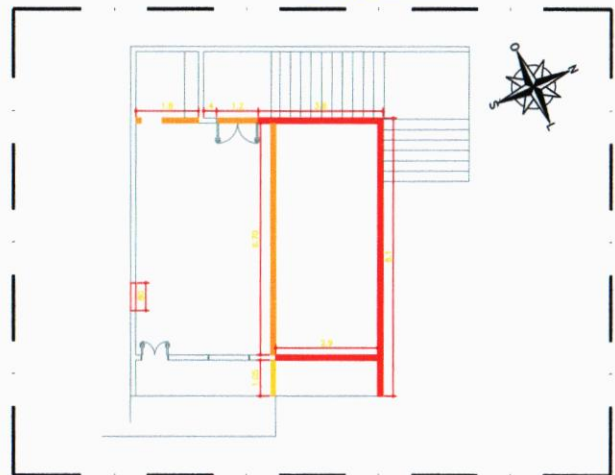

01.02 | PLANTA BAIXA - REFORMA 1º PAVIMENTO  
ESCALA 1/50

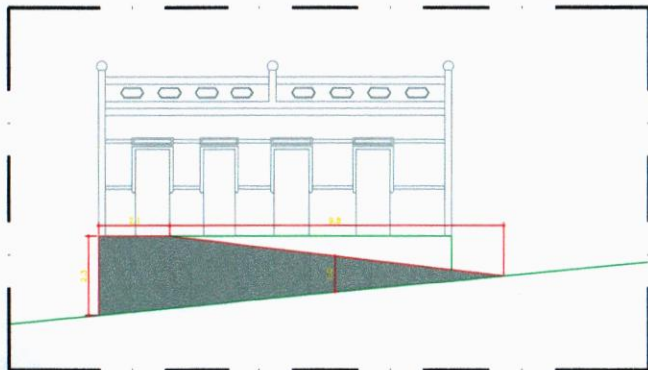


01.03 | DETALHE - RAMPA DE ACESSO  
ESCALA 1/50

ISS-P	ISS-C
PROJ	
ORÇ/CAU	ORÇ/CAU
APROV. BOMBEIROS	APROV. PREFEITURA




ALV	MÓDULO - ALVENARIAS
ALV	ALVENARIA E DIVISÓRIAS
ALV	ALVENARIA E CONCRETOS


OBJETO	REFORMA DA SECRETARIA DE SAÚDE DO MUNICÍPIO	
TÍTULO	REFORMA DA SECRETARIA DE SAÚDE DO MUNICÍPIO DE INDEPENDÊNCIA-CE	
CLIENTE	PREFEITURA MUNICIPAL DE INDEPENDÊNCIA	
LOCAL	SEDE DO MUNICÍPIO	
CONTÉÚDO	PLANTA BAIXA - REFORMA TERREO	RESPONSÁVEL TÉCNICO
	PLANTA BAIXA - REFORMA SUBSOLO	SUPERVISOR GERAL
	PLANTA BAIXA - REFORMA 1º PAVIMENTO	ANALISTA E ORÇAMENTISTA
DATA	INDICAÇÃO	FECHA
JULHO / 2021		01/08
PROJETA	PROJ_02.pdw	

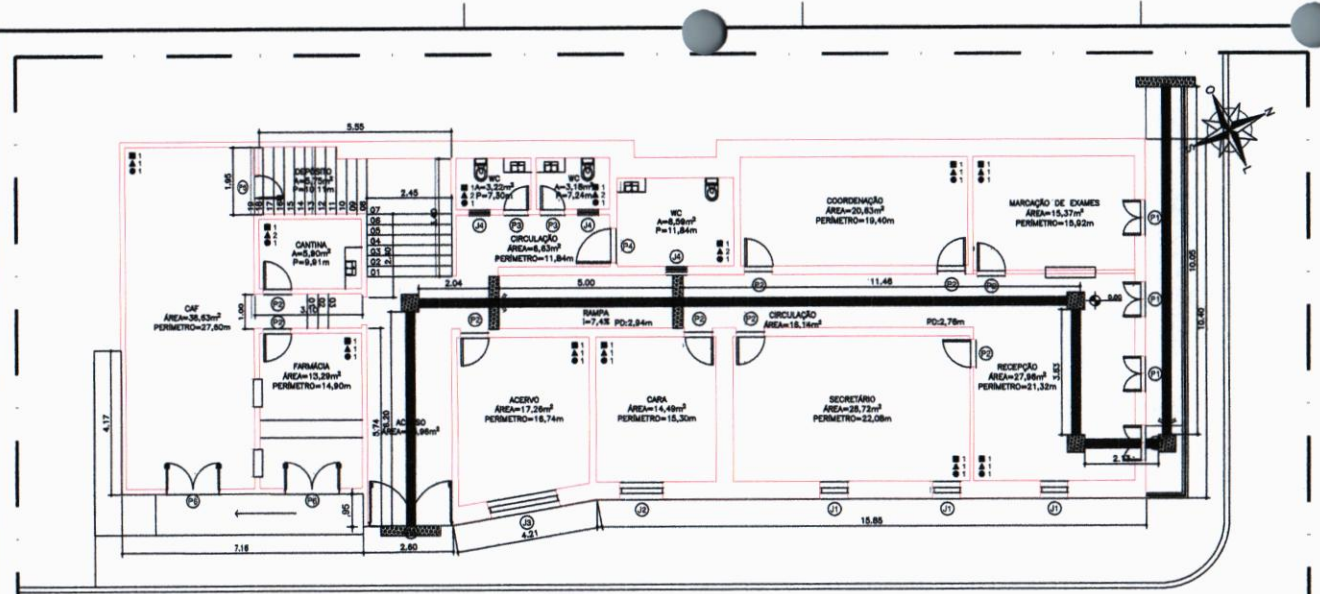


02.00 | PLANTA BAIXA - TÉRREO  
ESCALA 1/75

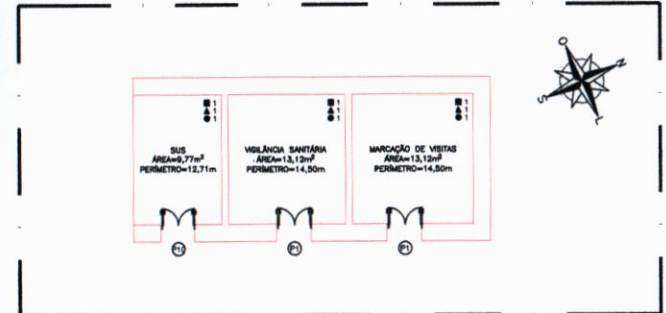

02.01 | PLANTA BAIXA - SUBSOLO  
ESCALA 1/75

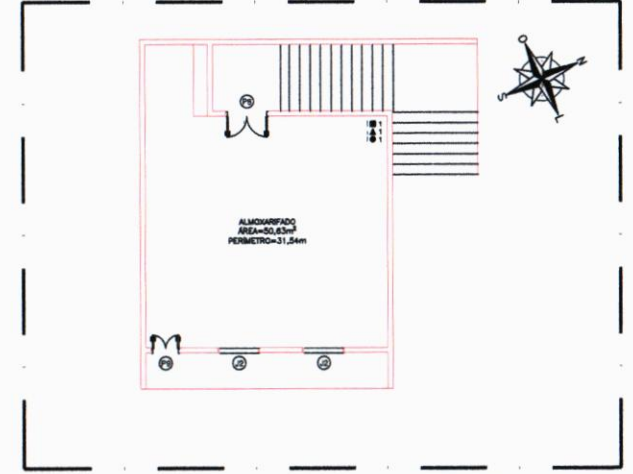

02.02 | PLANTA BAIXA - 1º PAVIMENTO  
ESCALA 1/75

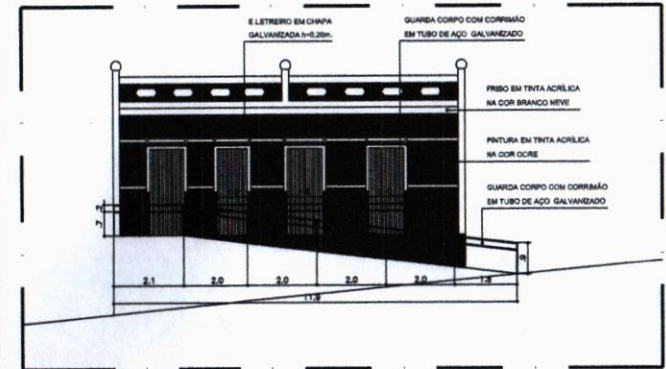

02.03 | DETALHE - FACHADA  
ESCALA 1/75

QUADRO DE ESPECIFICAÇÕES	
□	IPISO
01	PORCELANATO RETIFICADO NATURAL FOSCO
△	IPAREDE
01	PINTURA EM TINTA ACRÍLICA NA COR BRANCO BELO.
02	REVESTIMENTO CERÂMICO
○	TETO
01	FORNO EM GESSO ACARTONADO



**Ibiapina**  
SERVIÇOS E CONSTRUÇÕES

Avenida Dom Lúcio nº 500, Sala 1312  
CEP: 83160-194, Fortaleza / CE  
CNPJ: 08.753.223/0001-31  
Tel: (85) 9 9494 7999 / ibiapiservicos@gmail.com

PROJ: P	PROJ: C
PROJ: P	PROJ: C
PROJ: P	PROJ: C
PROJ: P	PROJ: C
PROJ: P	PROJ: C
APROV: BOMBEIROS	APROV: PREFEITURA

QUADRO DE ESQUADRIAS				
1 - PORTAS				
QTD	Nº	DIMENSÃO	H. PÓRCH.	ESPECIFICAÇÕES
08	P1	1,00m x 2,40m		PORTA EXISTENTE EM MADEIRA COM ESMALTE SINTÉTICO NA COR BRANCA
08	P2	0,85m x 2,10m		PORTA TIPO PARANÁ PINTADA COM ESMALTE SINTÉTICO NA COR BRANCA
02	P3	0,70m x 2,10m		PORTA TIPO PARANÁ PINTADA COM ESMALTE SINTÉTICO NA COR BRANCA
01	P4	1,00m x 2,10m		PORTA TIPO PARANÁ PINTADA COM ESMALTE SINTÉTICO NA COR BRANCA
01	P6	0,70m x 2,10m		PORTA EXISTENTE EM MADEIRA COM ESMALTE SINTÉTICO NA COR BRANCA
02	P8	1,80m x 2,10m		PORTA EXISTENTE EM MADEIRA COM ESMALTE SINTÉTICO NA COR BRANCA
01	P7	2,00m x 2,40m		PORTA EM MADEIRA, 2 FOLHAS COM ESMALTE SINTÉTICO NA COR BRANCA
01	P9	1,20m x 2,10m		PORTA EM MADEIRA, 2 FOLHAS COM ESMALTE SINTÉTICO NA COR BRANCA
01	P8	0,80m x 2,10m		PORTA EXISTENTE EM MADEIRA COM ESMALTE SINTÉTICO NA COR BRANCA
01	P10	1,00m x 2,40m		PORTA EM MADEIRA, DUAS FOLHAS E ESMALTE SINTÉTICO NA COR BRANCA
2 - JANELAS				
QTD	Nº	DIMENSÃO	H. PÓRCH.	ESPECIFICAÇÕES
03	J1	0,80m x 1,20m	1,00m	EXISTENTE EM MADEIRA COM ESMALTE SINTÉTICO NA COR BRANCA
03	J2	1,20m x 1,20m	1,00m	EXISTENTE EM MADEIRA COM ESMALTE SINTÉTICO NA COR BRANCA
01	J3	2,00m x 1,20m	1,00m	EXISTENTE EM MADEIRA COM ESMALTE SINTÉTICO NA COR BRANCA
03	J4	0,80m x 0,40m	2,00m	EXISTENTE EM MADEIRA COM ESMALTE SINTÉTICO NA COR BRANCA


REFORMA DA SECRETARIA DE SAÚDE DO MUNICÍPIO	
REFORMA DA SECRETARIA DE SAÚDE DO MUNICÍPIO DE INDEPENDÊNCIA-CE	
PREFEITURA MUNICIPAL DE INDEPENDÊNCIA	
SEDE DO MUNICÍPIO	
PLANTA BAIXA - TÉRREO	PLANTA BAIXA - SUBSOLO
PLANTA BAIXA - 1º PAVIMENTO	
JULHO / 2021	INDICADA
PROJ: PROJ_R02.dwg	

COMISSÃO DE LICITAÇÃO  
RUBRICA  
FLS 229

RESPONS. TÉCNICO: GORDANO CARVALHO  
RESPONS. PROJETO: GORDANO PINHEIRO  
RESPONS. EXECUÇÃO: GORDANO PINHEIRO

02/08




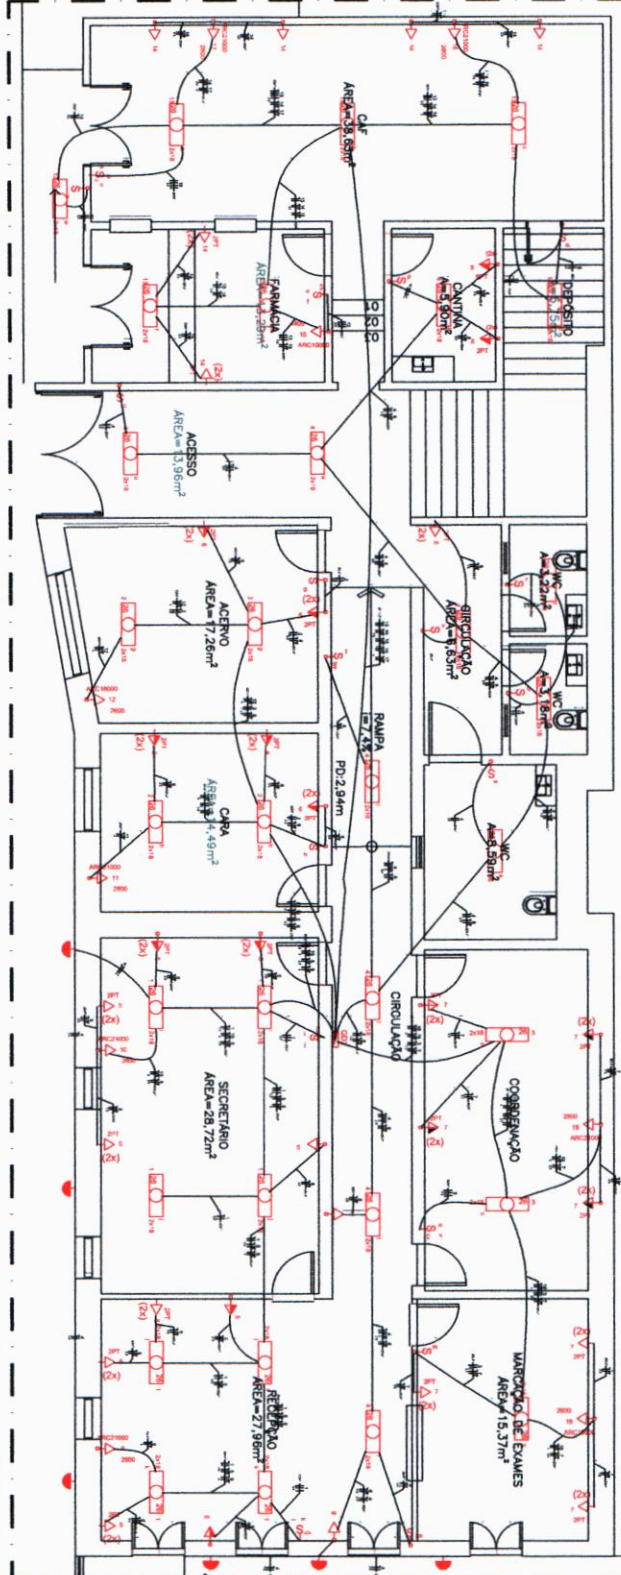

04.001 PLANTA BAIXA - TERREO

Quadro de Cargas (Q02)

Contorno	Quantidade	Unidade	Tensão (V)	Wattagem (W)	VA (kVA)	Faixa	TC <sub>1</sub>	TC <sub>2</sub>	TC <sub>3</sub>	TC <sub>4</sub>	TC <sub>42</sub>
1	1	REFRIGERADOR	220V	1500	1,50	1	0,10	0,20	0,30	0,40	0,50	0,60	0,70	0,80	0,90	1,00	1,10	1,20	1,30	1,40	1,50	1,60	1,70	1,80	1,90	2,00	2,10	2,20	2,30	2,40	2,50	2,60	2,70	2,80	2,90	3,00	3,10	3,20	3,30	3,40	3,50	3,60	3,70	3,80	3,90	4,00		

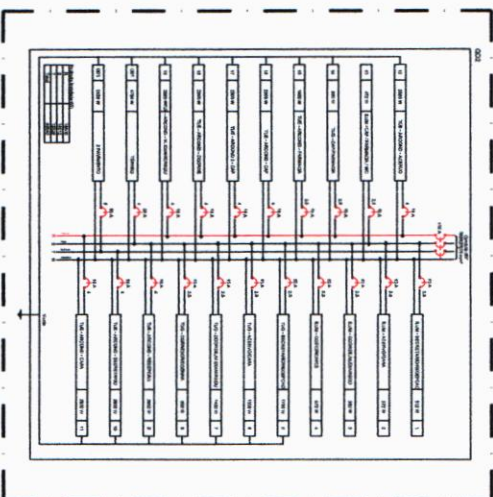

REFORMA DA SECRETARIA DE SAÚDE DO MUNICÍPIO DE INDEPENDÊNCIA-CE

PREFEITURA MUNICIPAL DE INDEPENDÊNCIA

SEDE DO MUNICÍPIO

PLANTA BAIXA - TERREO

GOVERNADOR CARVALHO

04/08

ISS-P \_\_\_\_\_ ISS-C \_\_\_\_\_


Proprietário: \_\_\_\_\_

Construtor: \_\_\_\_\_

Projeto: \_\_\_\_\_

CREA/CAU: \_\_\_\_\_



APROVO BOMBEIROS \_\_\_\_\_ APROVO PREFEITURA \_\_\_\_\_

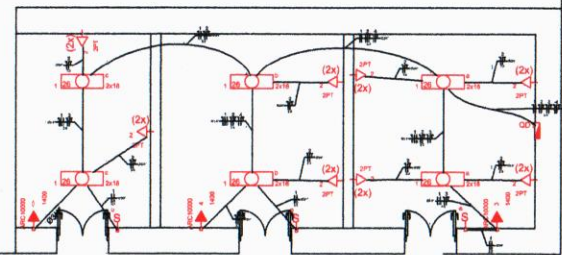

05.00 | PLANTA BAIXA - SUBSOLO  
ESCALA 1/100

**Quadro de Cargas (QD1)**

Circuito	Descrição	Esquema	Método de trat.	V (V)	Numeração (W)	Torneiras (W)	Pot. total (VA)	Pot. total (W)	Fases	Pot. - R (W)	Pot. - B (W)	Pot. - T (W)	PFC	PFA (A)	It (mm²)	It (A)	Dn (mm)	dV perm (%)	dV total (%)	Status		
1	LLUM-SUBSV-SANMAR. DE VISITA	F+N	B1	220 V	12	100	174	384	B	384	384	0	1,00	1,68	3,3	2,3	25,0	19,8	0,13	2,92	Ok	
2	TUE - SUBSV-SANMAR. DE VISITA	F+N+T	B1	220 V	4	0	158	178	B	178	178	0	1,00	2,25	2,2	24,0	19,2	0,20	2,45	Ok		
3	TUE - ARCOND - MARC. VISITA	F+N+T	B1	220 V	4	0	158	178	B	178	178	0	1,00	2,25	2,2	24,0	19,2	0,20	2,45	Ok		
4	TUE - ARCOND - VIGILANCIA SANITARIA	F+N+T	B1	220 V	4	0	158	178	B	178	178	0	1,00	2,25	2,2	24,0	19,2	0,20	2,45	Ok		
2	TUE - SUBSV-SANMAR. DE VISITA	F+N+T	B1	220 V	12	0	2000	1800	B	1800	1800	0	1,00	1,55	14,0	2,3	24,0	19,8	0,48	2,54	Ok	
3	TUE - ARCOND - MARC. VISITA	F+N+T	B1	220 V	1	0	1558	1400	B	1400	1400	0	1,00	1,55	10,9	2,3	24,0	19,8	0,39	2,48	Ok	
4	TUE - ARCOND - VIGILANCIA SANITARIA	F+N+T	B1	220 V	12	0	1558	1400	B	1400	1400	0	1,00	1,55	10,9	2,3	24,0	19,8	0,37	2,46	Ok	
TOTAL					12	18	2	5500	4784	B	0	4784	0	1,00	1,55	10,9	2,3	24,0	19,8	0,37	2,46	Ok

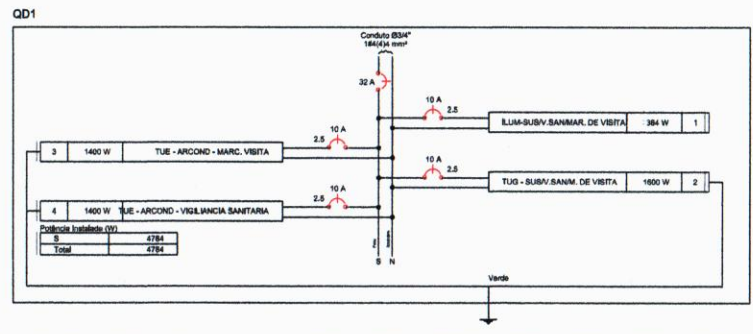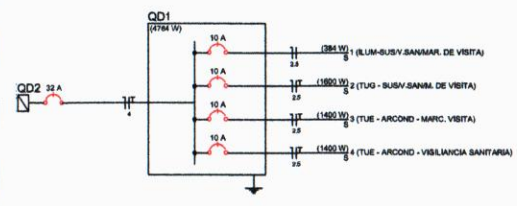

**Legenda**

- Entrada de serviço elétrica
- Interruptor simples 1 linha - 1,10m do piso
- Interruptor simples 2 linha - 1,10m do piso
- Interruptor simples 3 linha - 1,10m do piso
- Luminária p/ lmp. tubular de led - sobror
- Quadro de distribuição - emborir a 1,50m do piso
- Quadro de medição - a 2,00m do piso
- Tomada hexagonal (NBR 14138) - 2P+T 10 A a 0,30m do piso
- Tomada hexagonal (NBR 14138) - 2P+T 10 A a 1,10m do piso
- Tomada hexagonal (NBR 14138) - 2P+T 20 A a 2,20m do piso
- Tomada universal (2) 2P+T a 1,10m do piso
- Tomada universal (2) 2P+T a 0,30m do piso
- Tomada universal (2) 2P+T a 1,10m do piso
- Tubulação que desce
- Tubulação que sobe
- Estruturo PVC rígido resável, cor preto, anti-chama, no foro.
- Estruturo PVC rígido resável, cor amarelo, anti-chama, no piso.
- Estruturo PVC rígido resável, cor preto, anti-chama, na parede.

REVISÃO Nº \_\_\_\_\_ ESCALA \_\_\_\_\_ DATA \_\_\_\_\_

**QUADRO DE DISTRIBUIÇÃO - QD-1**

PROJETO: **REFORMA DA SECRETARIA DE SAÚDE DO MUNICÍPIO DE INDEPENDÊNCIA-CE**

CLIENTE: **PREFEITURA MUNICIPAL DE INDEPENDÊNCIA**

LOCAL: **SEDE DO MUNICÍPIO - INDEPENDÊNCIA**


CONTEÚDO: **64 - PLANTA BAIXA - SUBSOLO**

RESPONSÁVEL TÉCNICO: **GIORDANO CARVALHO**

PROJETO: \_\_\_\_\_

DATA: **JULHO/2021** ESCALA: **INDICADA** FOLHA: **05/08**



ARQUIVO: **REF\_SSA\_IND\_ELE\_R1.dwg**

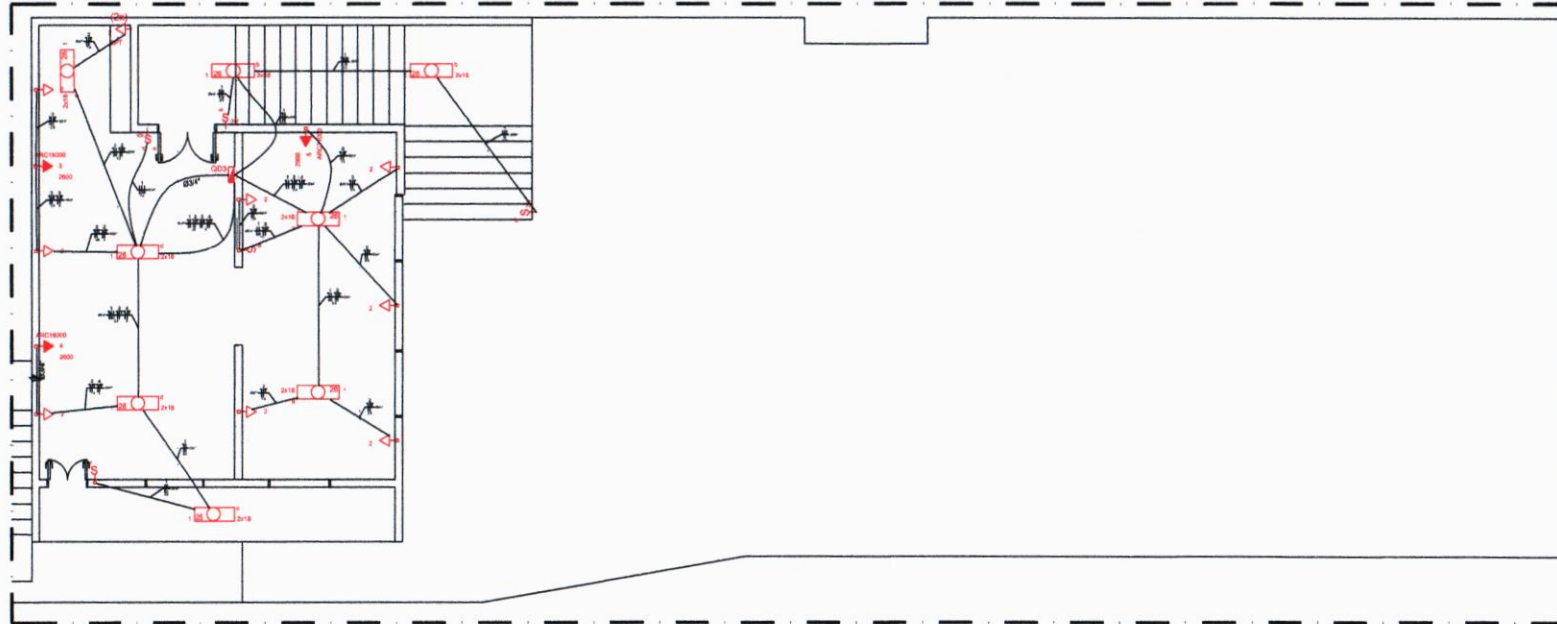

06.00 PLANTA BAIXA - 1 PAV  
ESCALA 1/100

**Quadro de Cargas (QD3)**

Código	Descrição	Esquema	Método de carga	V	Alimentação	Intensidade (W)	Pot. total (W)	Fases	Pot. FA (VA)	Pot. S (VA)	Pot. T (VA)	PFC	ICA	W	Depos. (kWh)	At	Dia (h)	IV par (VA)	IV total (VA)	Estim
1	LUM - ALMOXARIFADO	F-101	B1	220 V	12	840	840	Y	300	300	828	1,00	828	7,1	2,3	24,7	10,2	0,08	2,88	OK
A					4	150	150	Y	150	150	150	1,00	150	0,3	2,5	25,1				OK
B					4	150	150	Y	150	150	150	1,00	150	0,3	2,5	25,1				OK
C					4	150	150	Y	150	150	150	1,00	150	0,3	2,5	25,1				OK
D					4	150	150	Y	150	150	150	1,00	150	0,3	2,5	25,1				OK
2	TUE - ALMOXARIFADO/NOVA	F-101	B1	220 V	12	1730	1730	Y	300	300	1000	1,00	1000	5,6	2,5	25,2	0,13	2,90	OK	
3	TUE - ARCOND - ALMOXARIFADO	F-101	B1	220 V	12	2880	2880	Y	300	300	2880	1,00	2880	20,2	4	32,3	18,0	0,65	3,41	OK
4	TUE - ARCOND - ALMOXARIFADO/NOVA	F-101	B1	220 V	12	2880	2880	Y	300	300	2880	1,00	2880	20,2	4	32,3	18,0	0,65	3,41	OK
5	TUE - ARCOND - NOVA	F-101	B1	220 V	12	3111	3111	Y	300	300	3111	1,00	3111	22,2	2,3	25,2	18,5	0,52	3,58	OK
TOTAL					12	9507	9507	Y	300	300	9507									

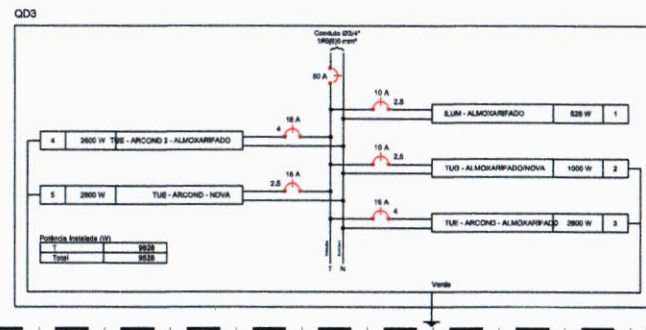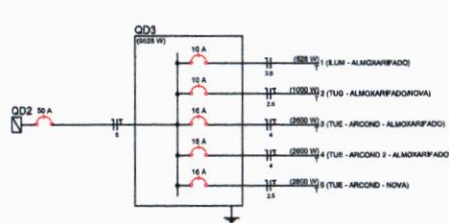

155-P

155-C

Proprietário

Responsável

Engenheiro

Projeto

CRS/CAU

CRS/CAU

APROVO BOMBEIROS

APROVO LICITAÇÃO



**Legenda**

- Interrupção paralela 1 fase - 1,10m do piso
- Interrupção simples 1 fase - 1,10m do piso
- Interrupção simples 2 fases - 1,10m do piso
- Interrupção simples 3 fases - 1,10m do piso
- Luminária de lâmp. tubular de 1,50m do piso
- Quadro de distribuição - embutido a 2,00m do piso
- Tomada hexagonal (NBR 14138) - 2P+T 10 A a 0,30m do piso
- Tomada hexagonal (NBR 14138) - 2P+T 20 A a 1,10m do piso
- Tomada hexagonal (NBR 14138) - 2P+T 20 A a 2,20m do piso
- Tomada universal (2 2P+T) a 1,10m do piso
- Tomada universal (2 2P+T) a 0,30m do piso
- Tomada universal (220P+T) a 1,10m do piso
- Tubulação que desce
- Tubulação que sobe
- Eletroduto PVC rígido resável, cor preto, anti-chama, no topo.
- Eletroduto PVC rígido resável, cor preto, anti-chama, no piso.
- Eletroduto PVC rígido resável, cor preto, anti-chama, no parede.

Modelo nº \_\_\_\_\_

REVISÃO \_\_\_\_\_

PROJETO \_\_\_\_\_

**REFORMA DA SECRETARIA DE SAÚDE DO MUNICÍPIO DE INDEPENDÊNCIA-CE**

CLIENTE: PREFEITURA MUNICIPAL DE INDEPENDÊNCIA

LOCAL: SEDE DO MUNICÍPIO

CONDIÇÃO: 06 - PLANTA BAIXA - 1 PAV

PROJETO: \_\_\_\_\_

DATA: JULHO/2021

INDICAÇÃO: \_\_\_\_\_

REVISÃO: \_\_\_\_\_

06/08

REF\_SSA\_IND\_ELE\_R1.dwg

Projeto: \_\_\_\_\_  
Escala: \_\_\_\_\_  
Arquiteto: \_\_\_\_\_  
Data: \_\_\_\_\_


COMISSÃO DE LICITAÇÃO  
FLS. \_\_\_\_\_  
RUBRICA

COMISSÃO DE LICITAÇÃO  
FLS. 234  
RUBRICA


ITEM	QUANTIDADE	UNIDADE	VALOR UNITÁRIO	VALOR TOTAL
1				
2				
LÍQUIDAÇÃO: \_\_\_\_\_  
CANCELAÇÃO: \_\_\_\_\_  
RECEBIÇÃO: \_\_\_\_\_


PROJETO	REFORMA DA SECRETARIA DE SAÚDE DO MUNICÍPIO DE INDEPENDÊNCIA
CLIENTE	PREFEITURA MUNICIPAL DE INDEPENDÊNCIA
LOCAL	SEDE DO MUNICÍPIO
PROJETO	P.M. TERREO
PROJETA	DET. ISOMETRICO
TIPO	CORTES
DATA	JULHO/2021
PROJETA	INDICADA
PROJETO	REF_SSA_IND_HID_R1.dwg
NUMERO	07/08

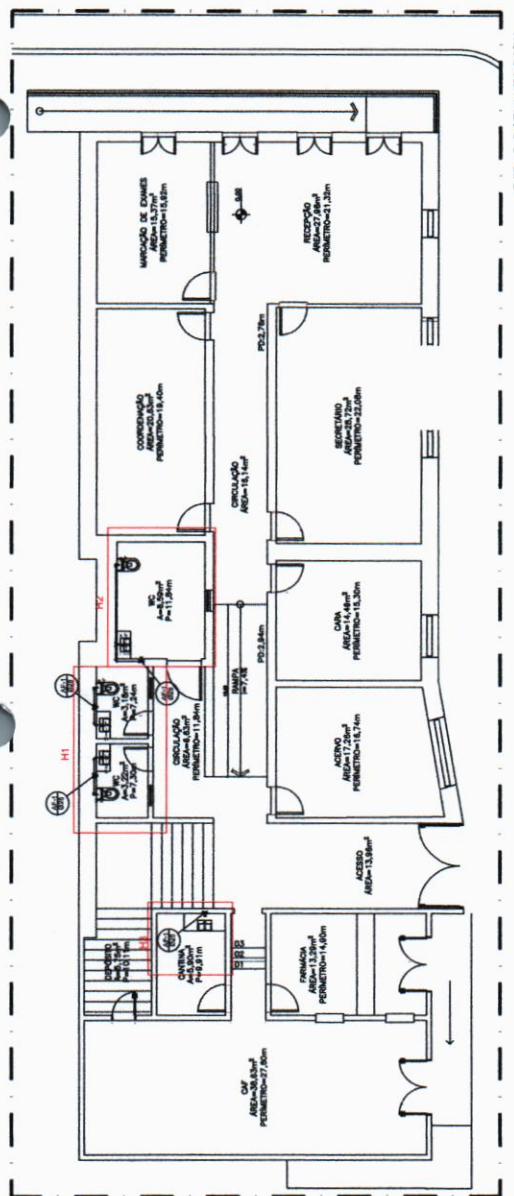

07.00 PLANTA BAIXA  
ESCALA 1/20

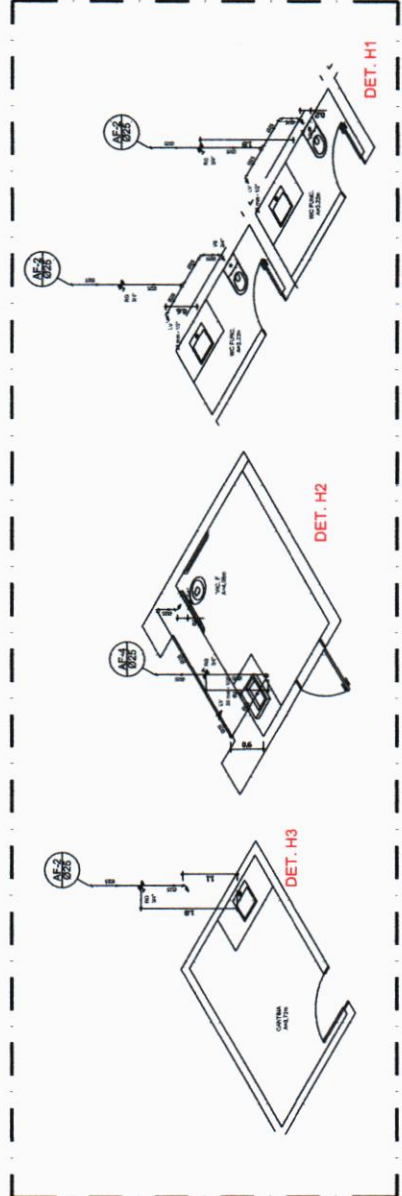

07.01 DET. ISOMETRICOS  
ESCALA 1/20

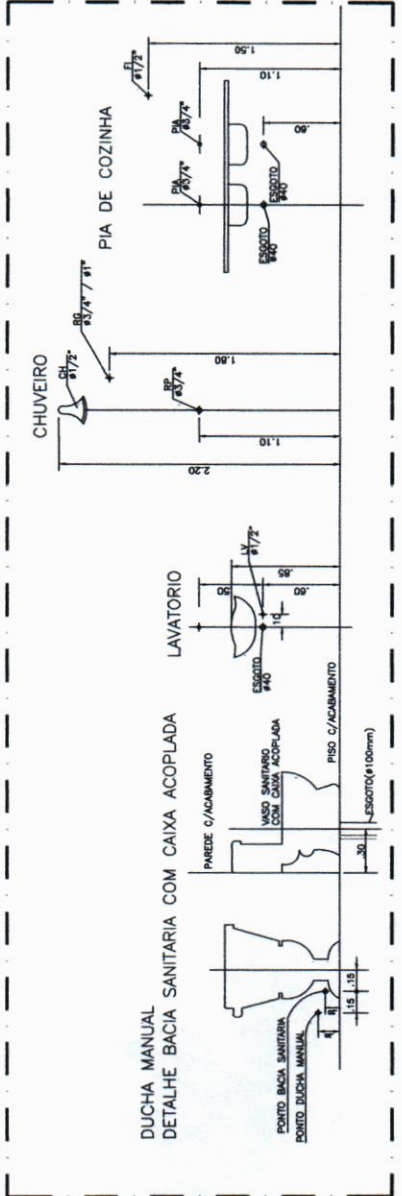

07.02 GABARITO DE INSTALAÇÕES  
ESCALA 1/20

*[Handwritten signature]*

Arquiteto: \_\_\_\_\_  
Engenheiro: \_\_\_\_\_  
Data: \_\_\_\_\_

Arquiteto Responsável: \_\_\_\_\_  
Engenheiro Responsável: \_\_\_\_\_

PROJETO: \_\_\_\_\_  
CADERNO DE ESPECIFICAÇÕES: \_\_\_\_\_



ARQUITETO RESPONSÁVEL: \_\_\_\_\_  
PROJETO: \_\_\_\_\_





**LISTA DE MATERIAIS**

Quantidade	Descrição	Valor Unitário (R\$)	Valor Total (R\$)
1 m	Caneta de 2mm	1,00	1,00
3 m	Caneta de 4mm	1,00	3,00
1 m	Caneta de 6mm	1,00	1,00
2 m	Caneta de 8mm	1,00	2,00
3 m	Caneta de 10mm	1,00	3,00
100 m	Caneta de 204mm	1,00	100,00

**REFORMA DA SECRETARIA DE SAÚDE DO MUNICÍPIO DE INDEPENDÊNCIA-CE**  
PREFEITURA MUNICIPAL DE INDEPENDÊNCIASEDE DO MUNICÍPIO  
PLANTA BAIXA  
DET. S1  
JULHO/2021  
REF\_SSA\_IND\_SAN\_R1.dwg

PROJETO: \_\_\_\_\_  
CADERNO DE ESPECIFICAÇÕES: \_\_\_\_\_

DATA: 08/08

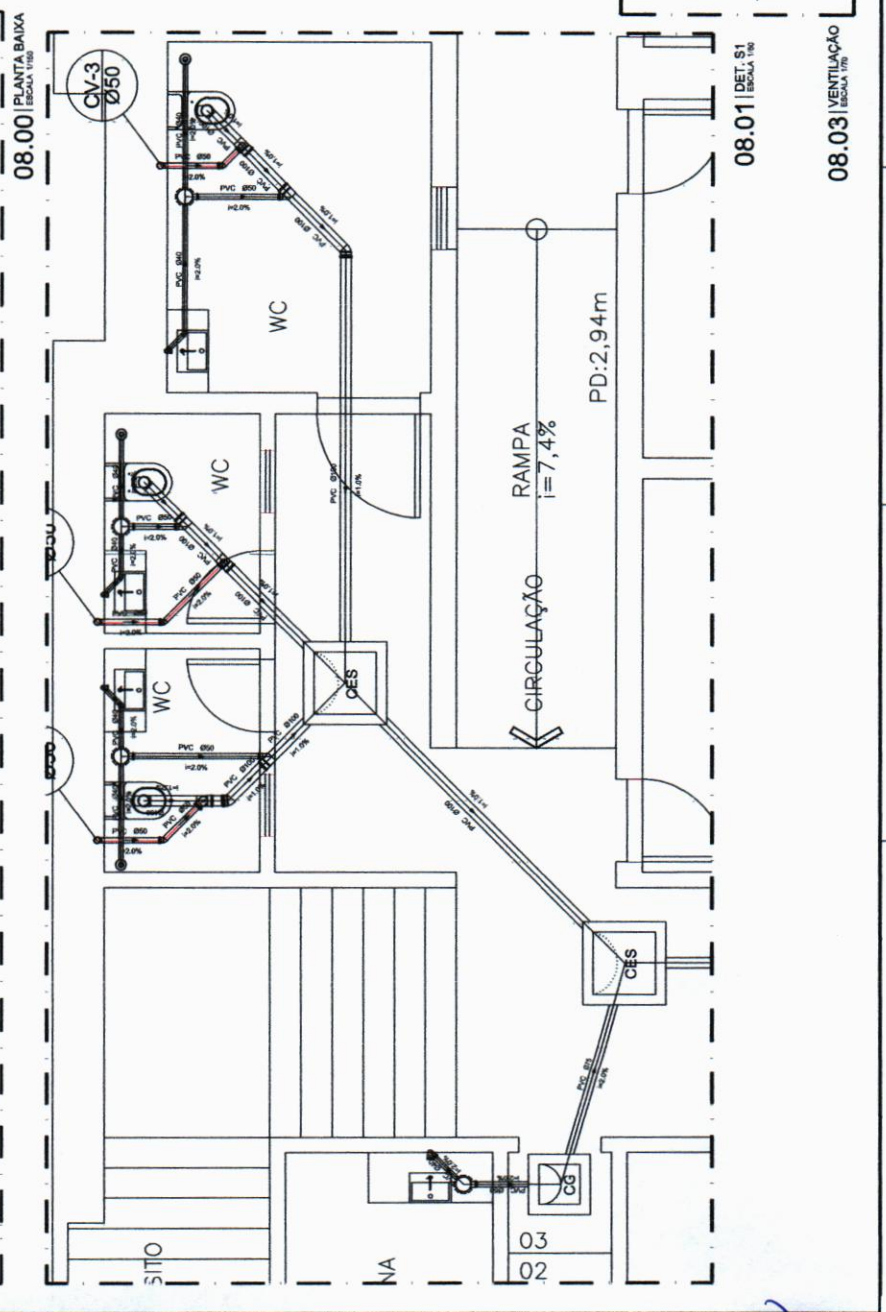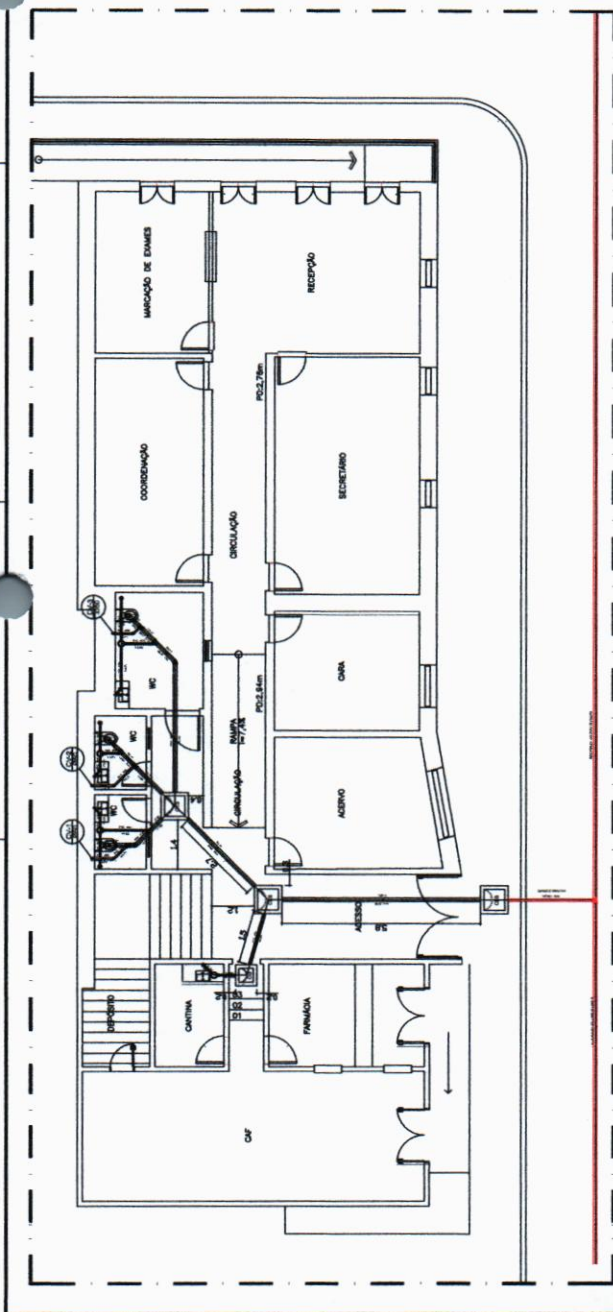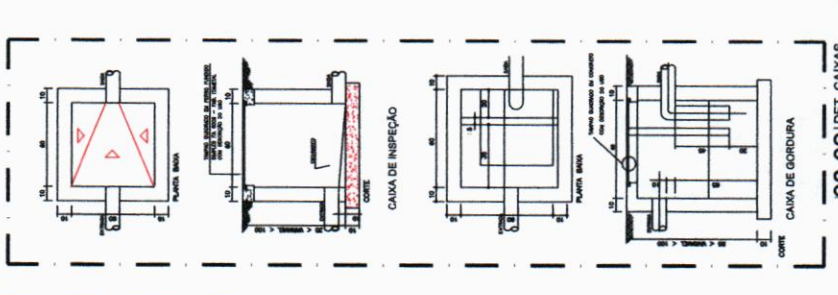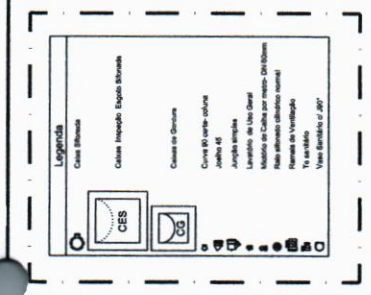

08.01 | DET. S1 | ESCALA 1:100  
08.02 | DET. CAIXAS  
08.03 | VENTILAÇÃO | ESCALA 1:100