


1 CORTE A-A
ESCALA 1/50

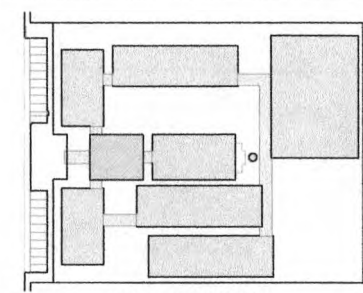

CROQUI DE REFERÊNCIA


LEGENDA:			
	INDICAÇÃO NÍVEL PLANTA E CORTE		INDICAÇÃO DE VISTAS
	INDICAÇÃO DE CORTES		ESPECIFICAÇÃO DE MATERIAS
	INDICAÇÃO DE FACHADAS		INDICAÇÃO DE ENDS
	INDICAÇÃO DE PORTAS E JANELAS		INDICAÇÃO DE ELEMENTOS (BANDEJA, PRATELEIRAS E ETC.)

NOTAS

- MEDIDAS E NÍVEIS EM METROS
- VERIFICAR POSIÇÃO EXATA DOS PILARES NO PROJETO ESTRUTURAL
- VERIFICAR SE TUBOS E CONDUZIDOS PERTENCENTES AO PROJETO DE DETALHAMENTO
- SEGUIR ORIENTAÇÃO DO PROJETO QUANTO A UTILIZAÇÃO DAS CORES, CASO SEJA NECESSÁRIA
- ALTERAÇÃO COM TANTO CUIDADO DE ESTUDO DE CORES
- EM CASO DE CONFLITO DE ORIENTAÇÕES ENTRE O PROJETO GRÁFICO E O MEMORIAL DESCRITIVO E ESPECIFICAÇÕES TÉCNICAS, PREVALECE A INFORMAÇÃO CONTIDA NO DESENHO
- ALTERAÇÕES NESTE PROJETO SOMENTE COM AUTORIZAÇÃO EXPRESSA DO FINEE

REFERÊNCIA:


- PLANTAS DE QUANTITATIVOS
- MEMORIAL DESCRITIVO E ESPECIFICAÇÕES TÉCNICAS

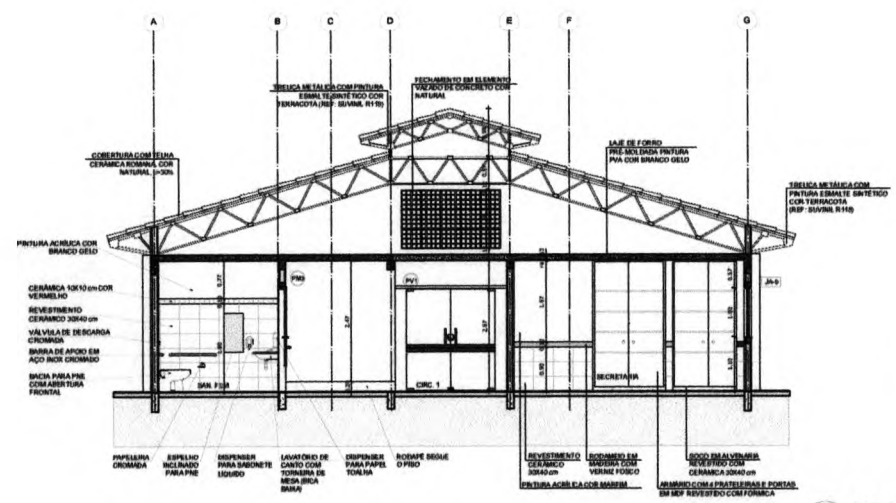


2 CORTE B-B
ESCALA 1/50




FINEE Fundo Nacional de Desenvolvimento da Educação		Ministério da Educação		BRASIL FUNDO E FINEE SEM FOMEIA	
PROJETO PADRÃO - FINEE					
MUNICÍPIO - UF:					
PROPRIETÁRIO:					
ENDEREÇO:					
PROPRIETÁRIO:					
RESP. TÉCNICO:					
DATA:					
DLFO	CAL / CREA				
	TA				
OBSERVAÇÕES:					
ESCOLA 12 SALAS DE AULA PROJETO DE ARQUITETURA					
COORDENAÇÃO: COEST - Coordenação Geral de Infraestrutura Educacional					
BLOCO A - ADMINISTRATIVO		CORTES		ARQ	
REVISÃO	ESCALA	PAVIMENTO			
R.02	1:50	10/42			
FORMATO (por folha):					
DATA IMPRESSÃO: 08/02/2014					

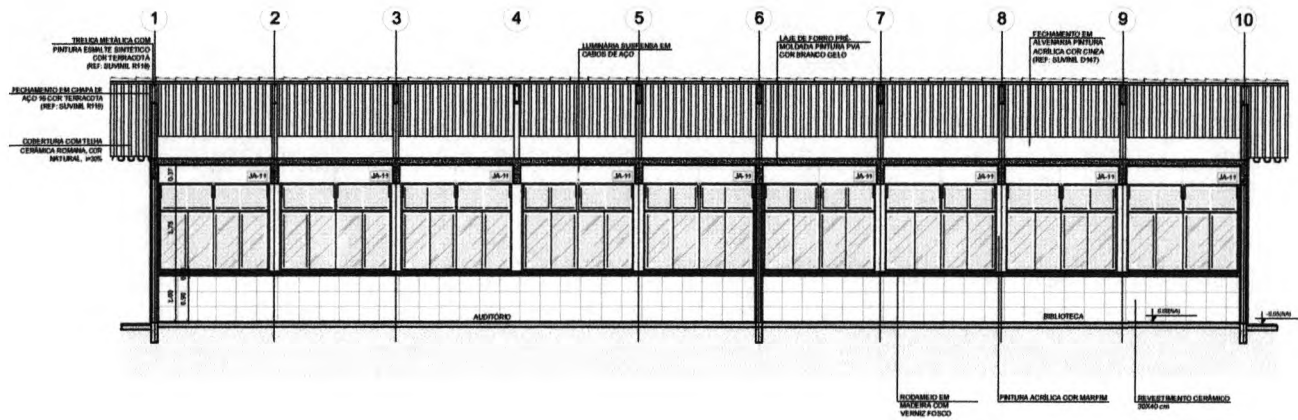

1 CORTE A-A
ESCALA 1/50

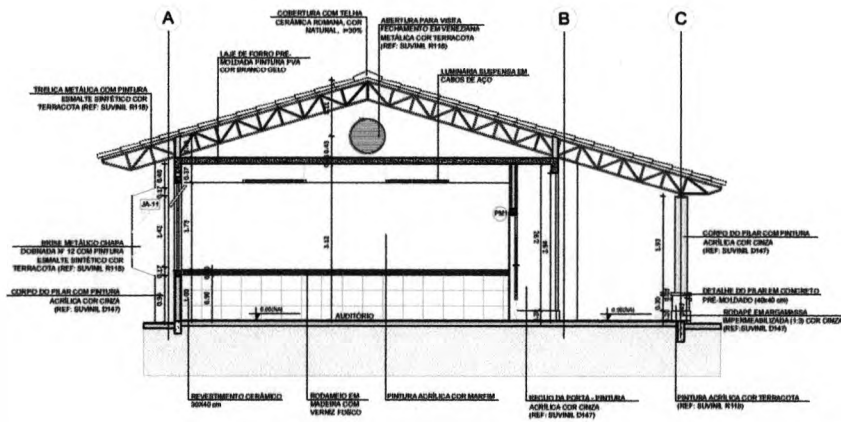

2 CORTE B-B
ESCALA 1/50

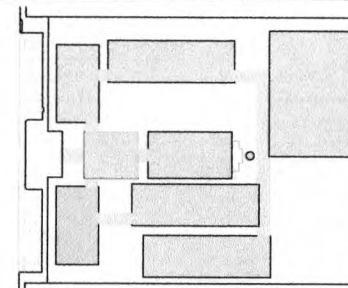

CROQUI DE REFERÊNCIA

LEGENDA:			
	INDICAÇÃO LINHA PLANTA E CORTE		INDICAÇÃO DE VISTAS
	INDICAÇÃO DE CORTES		ESPECIFICAÇÃO DE MATERIAS
	INDICAÇÃO DE FACIADA		INDICAÇÃO DE JANELAS
	INDICAÇÃO DE PORTAS E JANELAS		INDICAÇÃO DE SLABAS (BARRICA, PAREDEIRAS E ETC)

NOTAS

- MEDIDAS E NÍVEIS EM METROS
- VERIFICAR POSIÇÃO EXATA DOS FILARES NO PROJETO ESTRUTURAL
- VERIFICAR DE TALHA COMBUSTIVOS PERTINENTES NO PROJETO DE DETALHAMENTO
- SEGURO ORIENTAÇÃO DO PROJETO QUANTO A UTILIZAÇÃO DAS CORES, CASO SEJA NECESSÁRIA
- ALTERAÇÃO COM TAMB O CARENDO DE ESTUDO DE CORES
- ESTABO DE CONJUNTO DE INFORMAÇÕES ENTRE O PROJETO QUANTO E O MEMORIAL DESCRITIVO E ESPECIFICAÇÕES TÉCNICAS, PREENCHECE A INF ORMAÇÃO CONTIDA NO DESENHO
- ALTERAÇÕES NESTE PROJETO COMENTE COM AUF ORMAÇÃO EXPRESSA DO FINE

REFERÊNCIAS:

- PLANTA DE QUANTITATIVOS
- MEMORIAL DE DESCRITIVO E ESPECIFICAÇÕES TÉCNICAS

PROJETO PADRÃO - FNDE

MUNICÍPIO - UF: _____
 PROPRIETÁRIO: _____
 ENDEREÇO: _____

PROPRIETÁRIO: _____
 RESP. TÉCNICO: _____


DATA: _____ CAL./ CHEA: _____
 RA: _____

OBSERVAÇÕES: _____


ESCOLA 12 SALAS DE AULA
 PROJETO DE ARQUITETURA

COORDENADOR COEST - Coordenação Geral de Infraestrutura Educacional	BLOCO B - PEDAGÓGICO CORTES	ARQ
REVISÃO R.02	ESCALA 1/50 DATA DEBASTO MAY 2014	PÁGINA 13/42
TOMADO 04/05/04		




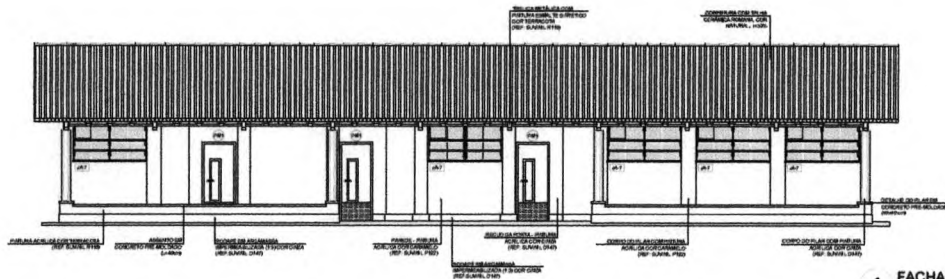


1 FACHADA 1
ESCALA 1/50

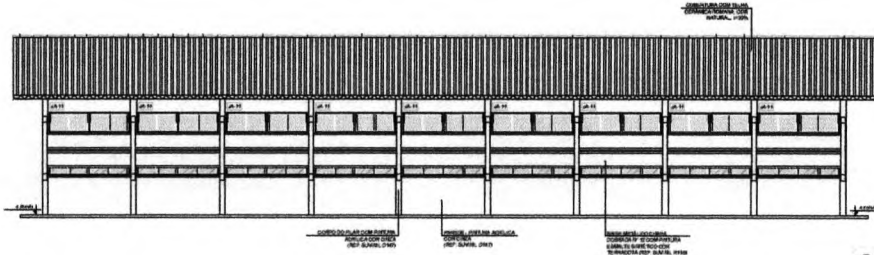


2 FACHADA 3
ESCALA 1/50

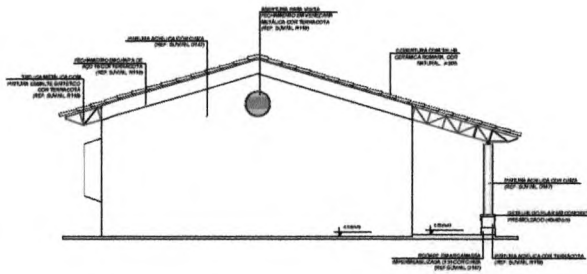

3 FACHADA 2
ESCALA 1/50

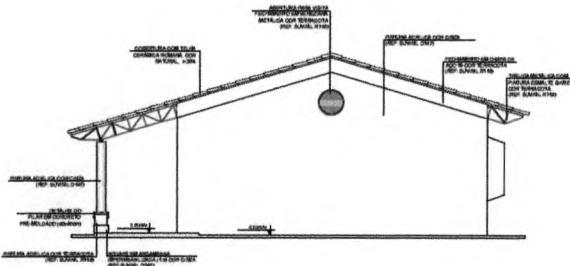

4 FACHADA 4
ESCALA 1/50

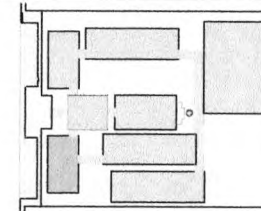

CRONO DE REFERÊNCIA

LEGENDA	
	REDAÇÃO DE PAREDE EXTERNA
	REDAÇÃO DE TELHADO
	REDAÇÃO DE JANELAS
	REDAÇÃO DE PORTAS
	REDAÇÃO DE LAJES

NOTAS

1. VERIFICAR A REALIZAÇÃO DAS OBRAS DE RECONSTRUÇÃO E REFORMA DE ACORDO COM O PROJETO DE RECONSTRUÇÃO E REFORMA DO BARRIO DO PÁRAISO DO PRAIA DO LEME, RIO DE JANEIRO.

2. ADEQUAR O PROJETO DE RECONSTRUÇÃO E REFORMA DO BARRIO DO PÁRAISO DO PRAIA DO LEME, RIO DE JANEIRO, DE ACORDO COM AS OBRAS DE RECONSTRUÇÃO E REFORMA DO BARRIO DO PÁRAISO DO PRAIA DO LEME, RIO DE JANEIRO.

3. ADEQUAR O PROJETO DE RECONSTRUÇÃO E REFORMA DO BARRIO DO PÁRAISO DO PRAIA DO LEME, RIO DE JANEIRO, DE ACORDO COM AS OBRAS DE RECONSTRUÇÃO E REFORMA DO BARRIO DO PÁRAISO DO PRAIA DO LEME, RIO DE JANEIRO.

4. ADEQUAR O PROJETO DE RECONSTRUÇÃO E REFORMA DO BARRIO DO PÁRAISO DO PRAIA DO LEME, RIO DE JANEIRO, DE ACORDO COM AS OBRAS DE RECONSTRUÇÃO E REFORMA DO BARRIO DO PÁRAISO DO PRAIA DO LEME, RIO DE JANEIRO.

REFERÊNCIAS

- PLANO QUADRO DE REFORMA DO BARRIO DO PÁRAISO DO PRAIA DO LEME, RIO DE JANEIRO.

- PROJETO DE RECONSTRUÇÃO E REFORMA DO BARRIO DO PÁRAISO DO PRAIA DO LEME, RIO DE JANEIRO.

FNE Fundo Nacional de Desenvolvimento da Educação | Ministério da Educação | BRASIL

PROJETO PADRÃO - FNE

Projeto: _____

Local: _____

Arquiteto: _____


Engenheiro: _____



Desenhista: _____

ESCOLA 12 SALAS DE AULA

PROJETO DE ARQUITETURA

PROJETO:	BLOCO 9 - PEDAGÓGICO	ARQ
PROJETO:	FACHADA 9	
PROJETO:		1442

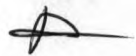

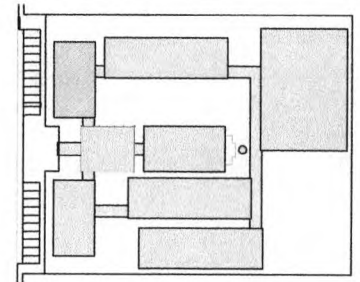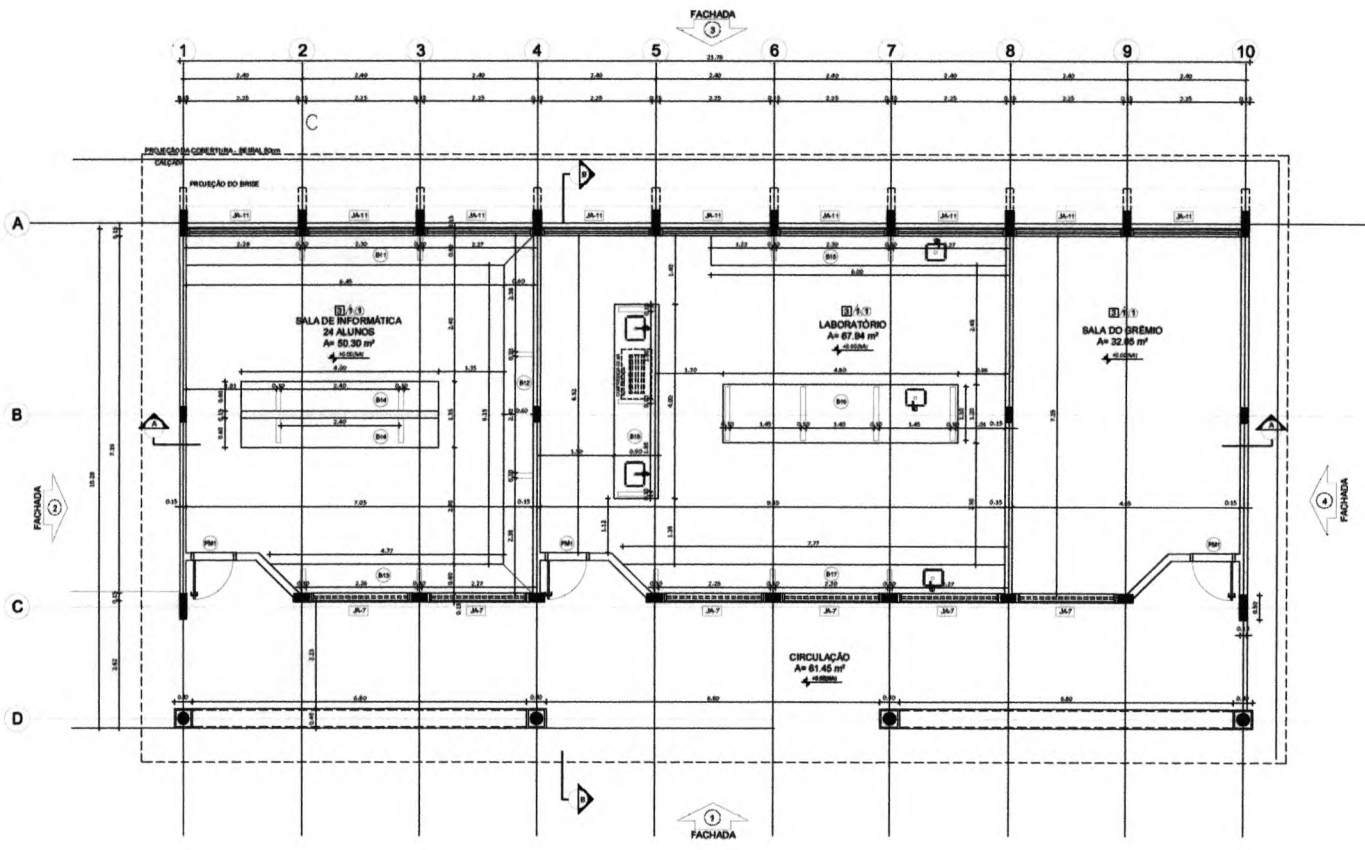

CROQUI DE REFERÊNCIA

LEGENDA:

	INDICAÇÃO NÍVEL PLANTA E CONTE		INDICAÇÃO DE VERTES
	INDICAÇÃO DE CORTES		ESPECIFICAÇÃO DE PORTAS
	INDICAÇÃO DE FACHADA		INDICAÇÃO DE ESPOS
	INDICAÇÃO DE PORTAS E JANELAS		INDICAÇÃO DE ELEMENTOS (BANCADELA, PRATELEIRAS E ETC.)

NOTAS:

- MEDIDAS E NÍVEIS EM METROS
- VERIFICAR POSIÇÃO EXATA DOS PISOS NO PROJETO ESTRUTURAL
- VERIFICAR DETALHES CONSTRUTIVOS PERTINENTES AO PROJETO DE DETACHAMENTO
- SEGUIR ORIENTAÇÃO DO PROJETO QUANTO A DISTRIBUIÇÃO DAS CORES, CASO SEJA NECESSÁRIA
- ALTERNAR CORES TAMBÉM CONFORME REQUISITOS DE CORES
- EM CASO DE CONFLITO DE ORIENTAÇÕES ENTRE O PROJETO ORÇAMENTAL E O MEMORIAL DESCRITIVO E ESPECIFICAÇÕES TÉCNICAS, PREVALERÁ A INFORMAÇÃO CONTIDA NO DESCRITIVO
- ALTERAÇÕES NESTE PROJETO SEMPRE COM AUTORIZAÇÃO EXPRESSA DO FIDE

REFERÊNCIA:

- PLANILHA DE QUANTITATIVOS
- MEMORIAL DESCRITIVO E ESPECIFICAÇÕES TÉCNICAS

FNDE Fundo Nacional de Desenvolvimento da Educação | **Ministério da Educação** | **BRASIL** PAÍS DO FUTURE

PROJETO PADRÃO - FNDE

MUNICÍPIO - UF: _____

PROPRIETÁRIO: _____

ENCOMENDADO: _____

PROPRIETÁRIO: _____

RESP. TÉCNICO: _____

1 PLANTA BAIXA
ESCALA 1/50

ESPECIFICAÇÕES

PISO:

- 1- CIMENTO BRANCO
- 2- CERMAMICA 40x40 cm COM BRANCO ANTI-REFLEXIVANTE
- 3- CERMAMICA 40x40 cm COM BRANCO ATÉ 140 cm + FAIXA CERMAMICA 50x50 cm EM 3ª FRENTE ADICIONAL
- 4- CERMAMICA 40x40 cm COM BRANCO ATÉ 140 cm + FAIXA CERMAMICA 50x50 cm EM 3ª FRENTE ADICIONAL
- 5- CERMAMICA 40x40 cm COM BRANCO ATÉ O TETO
- 6- PORTILHA ACABADA COM CIMENTO

PAREDE:

- 1- CERMAMICA 30x40 cm COM BRANCO ATÉ 80 cm + FAIXA DE MADEIRA COM VENEZA FOSCO E FRENTE ADICIONAL
- 2- CERMAMICA 30x40 cm COM BRANCO ATÉ 140 cm + FAIXA CERMAMICA 50x50 cm EM 3ª FRENTE ADICIONAL
- 3- CERMAMICA 30x40 cm COM BRANCO ATÉ 140 cm + FAIXA CERMAMICA 50x50 cm EM 3ª FRENTE ADICIONAL
- 4- CERMAMICA 30x40 cm COM BRANCO ATÉ O TETO
- 5- PORTILHA ACABADA COM CIMENTO

TETO:

- 1- LAJE PRETIRA PVA LATEX BRANCO REVE SOBRE MASSA CONCRETA PVA
- 2- ESTRUTURA APARENTE

LEGENDA

BANCADELAS - B*

- (B*) GRANITO CINZA ANDESIANA - esp. 2 cm - 0,8 x 2,00 m - 0,8 m - 1 unidade / Lavatório
- (B*) GRANITO CINZA ANDESIANA - esp. 2 cm - 0,8 x 2,00 m - 0,8 m - 1 unidade / Lavatório
PRATELEIRAS - P**

- (P**) GRANITO CINZA ANDESIANA - esp. 2 cm - 0,8 x 1,20 m - 0,8 m - 1 unidade / Banheiro
- (P**) GRANITO CINZA ANDESIANA - esp. 2 cm - 0,8 x 1,20 m - 0,8 m - 1 unidade / Banheiro
- (P**) GRANITO CINZA ANDESIANA - esp. 2 cm - 0,8 x 1,20 m - 0,8 m - 1 unidade / Banheiro

DIVISÓRIAS - DV**

- (DV**) GRANITO CINZA ANDESIANA - esp. 2 cm - 1,1 x 1,20 m - 0,8 m - 1 unidade / Banheiro

BANDOS - BA*

- (BA*) BARRIL DE GRANITO CINZA ANDESIANA - 0,4 x 2,20 m - 0,40 m (2) - 1 unidade / Banheiro
- (BA*) BARRIL DE GRANITO CINZA ANDESIANA - 0,4 x 2,20 m - 0,40 m (2) - 1 unidade / Banheiro
- (BA*) BARRIL DE GRANITO CINZA ANDESIANA - 0,4 x 2,20 m - 0,40 m (2) - 1 unidade / Banheiro

COBRIÇA EM CONCRETO

- (C) COBRIÇA EM CONCRETO 10x10 cm - esp. 2 cm - 0,80 m x 1,20 m - 1 unidade / Banheiro
- (C) COBRIÇA EM CONCRETO 10x10 cm - esp. 2 cm - 0,80 m x 1,20 m - 1 unidade / Banheiro
- (C) COBRIÇA EM CONCRETO 10x10 cm - esp. 2 cm - 0,80 m x 1,20 m - 1 unidade / Banheiro

QUADRO DE ÁREAS

Item	Área (m²)	Perímetro (m)
1 SALA DE INFORMÁTICA	50,30 m²	28,91 m
2 LABORATÓRIO	67,84 m²	23,11 m
3 SALA DO BRINCADEIRA	32,85 m²	22,91 m
4 CIRCULAÇÃO (ÁREA)	61,45 m²	62,20 m

ÁREA TOTAL SEM PAREDES = 162,89 m²
ÁREA TOTAL COM PAREDES = 162,89 m²



ESCOLA 12 SALAS DE AULA
PROJETO DE ARQUITETURA

BLOCO C - PEDAGÓGICO
PLANTA BARRA

ARQ


COORDENADOR: COGEST - Coordenação Geral de Infraestrutura Educacional

REVISÃO: R.09


ESCALA: 1/50

DATA: 08/05/2014


PRIMEIRO: 15/42

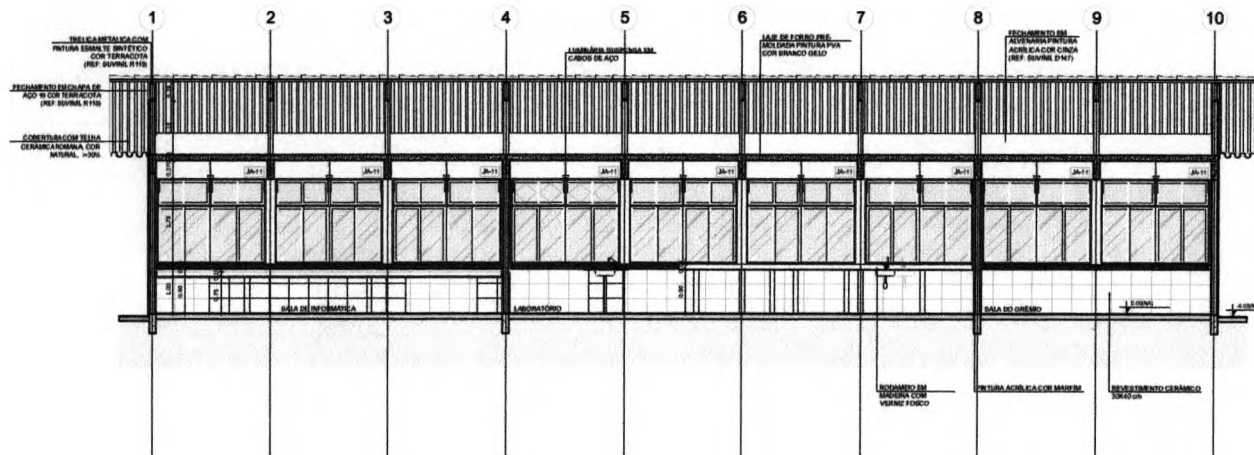

1 CORTE A-A
ESCALA 1/50

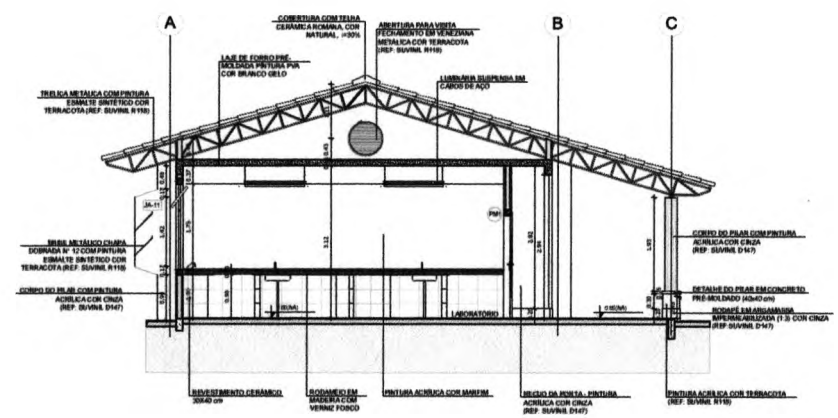

2 CORTE B-B
ESCALA 1/50

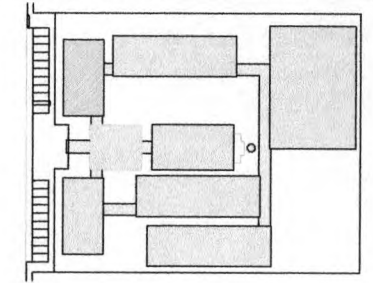

CROQUI DE REFERÊNCIA

LEGENDA:

	INDICAÇÃO NÍVEL PLANTA E CORTE		INDICAÇÃO DE VERTIAIS
	INDICAÇÃO DE CORTES		ESPECIFICAÇÃO DE MATERIAIS
	INDICAÇÃO DE MOBILIÁRIOS		INDICAÇÃO DE FUNDOS
	INDICAÇÃO DE PORTAS E JANELAS		INDICAÇÃO DE ELEMENTOS (BARRANDA, PORTA-RELEVO E ETC)

METAS

- MEASURAS E NÍVEIS EM METROS
- VERIFICAR POSIÇÃO EXATA DOS PILARES NO PROJETO ESTRUTURAL
- VERIFICAR DISTÂNCIAS CONSTRUTIVAS PERTENCENTES AO PROJETO DE ESTABELECIMENTO
- RESERVA ORIENTAÇÃO DO PROJETO QUANTO A DISTRIBUIÇÃO DAS CORES, CASO SEJA NECESSÁRIA
- ALTERAÇÃO CONSULTAR O CADERNO DE ESTUDO DE CORES
- ESCLARECER CONFLITOS DE DIMENSÕES ENTRE O PROJETO QUANTO A O MEMORIAL DESCRITIVO E ESPECIFICAÇÕES TÉCNICAS, PREVISSO A INFORMAÇÃO CONTIDA NO DESENHO
- ALTERAÇÕES NESTE PROJETO SOBRENTE COM AUTORIZAÇÃO EXPRESSA DO FINEE

REFERÊNCIAS

- PLANTA DE QUANTITATIVOS
- MEMORIAL DESCRITIVO E ESPECIFICAÇÕES TÉCNICAS

FNDE Fundação Nacional de Desenvolvimento da Educação
Ministério da Educação
BRASIL GOVERNO FEDERAL
 PAZ E BEM POR FAVOR

PROJETO PADRÃO - FNDE

MUNICÍPIO - UF: _____
 PROPRIETÁRIO: _____
 ENDEREÇO: _____
 PROPRIETÁRIO: _____
 RESP. TÉCNICO: _____


UF: _____ CAJ / CHE: _____
 (Signature)
 RA: _____

OBSERVAÇÕES: _____


ESCOLA 12 SALAS DE AULA
 PROJETO DE ARQUITETURA

COORDENADOR CGEST - Coordenador Geral de Infraestrutura Educativa	BLOCO C - PEDAGÓGICO CORTES	ARQ
REVISÃO R.01	ESCALA 1/50	FRANCO 16/42
FORMATO A4 (210x297)	DATA DEBASTO 04/02/2014	




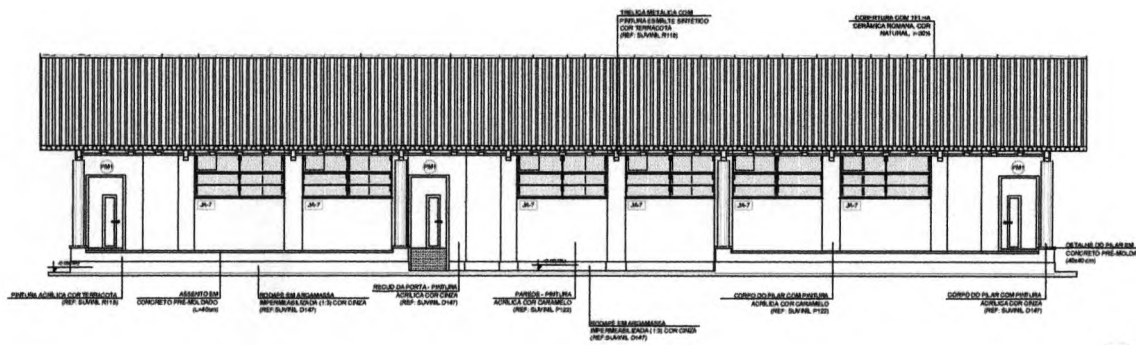


1 FACHADA 1
ESCALA 1/50

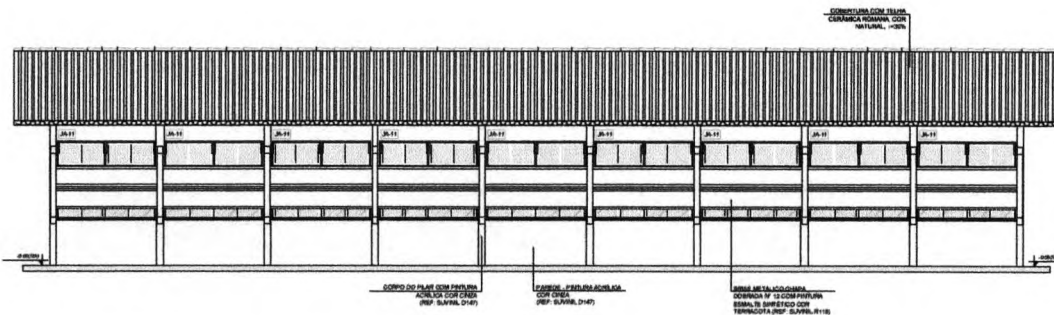


2 FACHADA 3
ESCALA 1/50

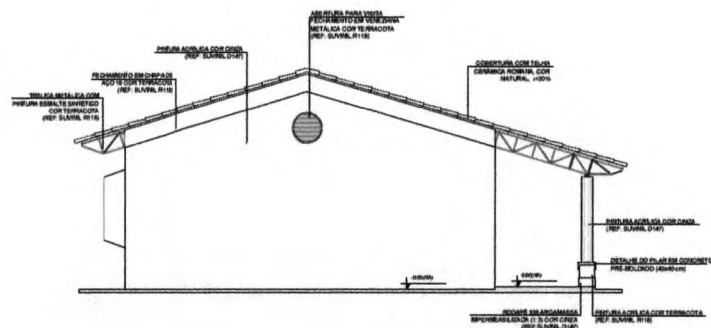

3 FACHADA 2
ESCALA 1/50

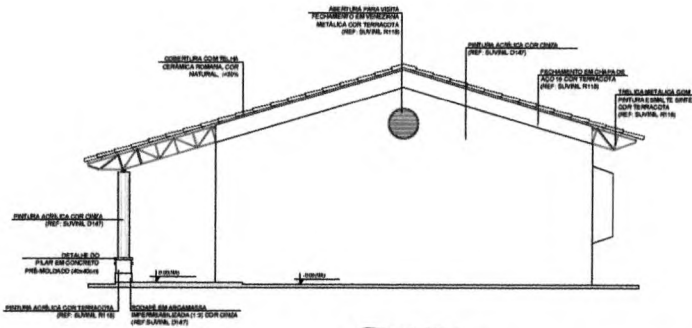

4 FACHADA 4
ESCALA 1/50

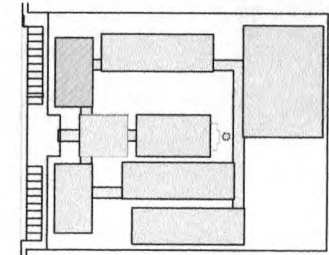

CROQUI DE REFERÊNCIA


LEGENDA	
	INDICAÇÃO DE PAREDE E PORTA
	INDICAÇÃO DE JANELA
	INDICAÇÃO DE ESCADA
	INDICAÇÃO DE PORTAS E JANELAS
	INDICAÇÃO DE PAREDE E PORTA
	INDICAÇÃO DE JANELA
	INDICAÇÃO DE ESCADA
	INDICAÇÃO DE PORTAS E JANELAS

NOTAS

- MEDIDAS E AVANÇOS SIMÉTRICOS
- VERIFICAR POSIÇÃO EXATA DOS PLANOS NO PROJETO ESTRUTURAL
- VERIFICAR DETALHES CONSTRUTIVOS PERTENCENTES AO PROJETO DE DETALHAMENTO
- RECEBER ORIENTAÇÃO DO PROJETO QUANTO À UTILIZAÇÃO DAS CORES, CARGO DE JALMECIBARRA
- ALTERAÇÃO, CONSULTA O CARGO DE ESTUDO DE CORES
- EM CASO DE CONFLITO DE INFORMAÇÕES ENTRE O PROJETO QUANTO À DIMENSÃO DESCRITIVA E ESPECIFICAÇÃO TÉCNICA, PRIVILEGIAR A INFORMAÇÃO CONTIDA NO DESENHO
- ALTERAÇÕES NESTE PROJETO SOMENTE COM AUTORIZAÇÃO EXPRESSA DO FINE

REFERÊNCIAS

- PLANO DE GERENCIAMENTO
- MEMORIAL DESCRITIVO E ESPECIFICAÇÕES TÉCNICAS

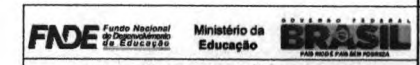

PROJETO PADRÃO - FNE

Modelo: _____

PROJETA: _____

COLETA: _____

PROJETA: _____

COLETA: _____


PROJETA: _____

COLETA: _____


ESCOLA 12 SALAS DE AULA
PROJETO DE ARQUITETURA

COMISSÃO COLETA - Conselho Estadual de Instrução Educacional		BLOCO C - PEDAGÓGICO FACHADAS		ARQ
PROJETO	ESCALA	PROJETO	ESCALA	PROJETO
000000	1/50	000000	1/50	17/42




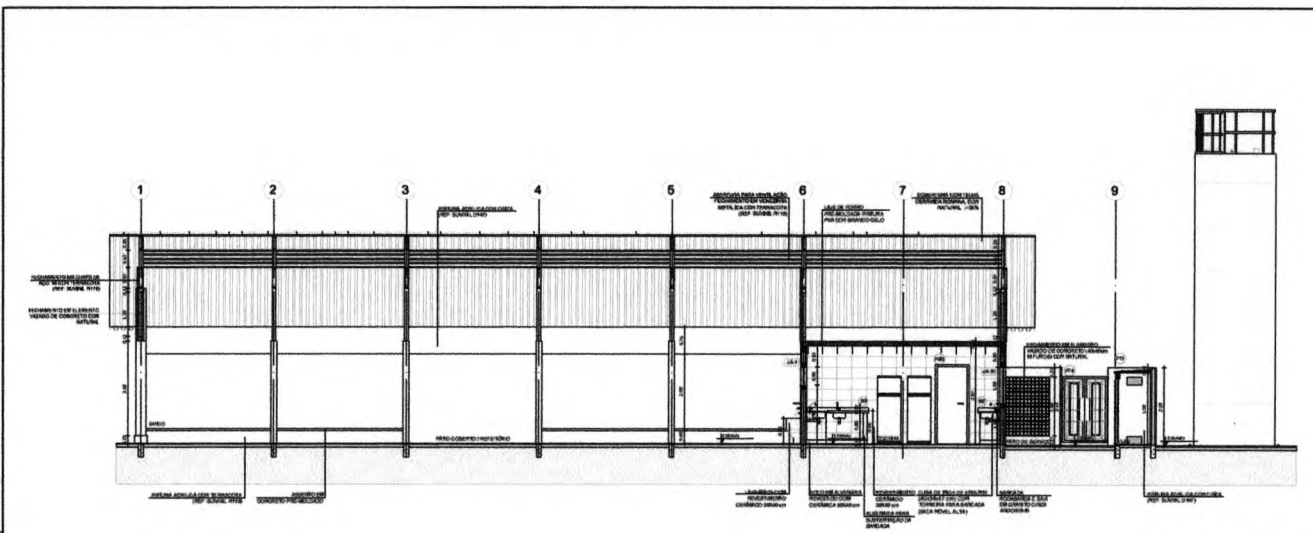

1 CORTE A-A
ESCALA 1/50

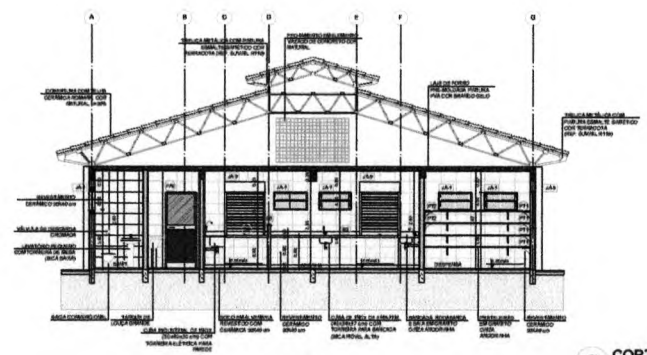

2 CORTE B-B
ESCALA 1/50

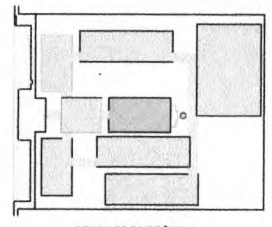

LEGENDA

	estrutura da cobertura		paredes de obra
	estrutura de piso		aberturas de fachada
	colunas		aberturas de acesso
	vigas e demais elementos		escadas e demais elementos

NOTAS

1. ESTRUTURA DE CIMENTADO

2. VERIFICAR POSICIONAMENTO DAS PLANTAS DE PAVIMENTO DE ACORDO COM O PROJETO DE ARQUITETURA

3. VERIFICAR O TIPO DE ABERTURAS DE ACORDO COM O PROJETO DE ARQUITETURA

REFERÊNCIAS

1. NORMAS ABNT NBR 5413

2. NORMAS ABNT NBR 5414

FIDE Fundo Nacional de Desenvolvimento da Educação

Ministério de Educação

BRASIL

PROJETO PADRÃO - FNDE

ESCALA: 1/50

PROJETO: _____

DATA: _____

PROJETADE: _____

PROFESSOR: _____


ESCOLA 12 SALAS DE AULA

PROJETO DE ARQUITETURA

PROJETADE:	PROFESSOR:	ARQ
_____	_____	_____
_____	_____	1942



[Handwritten mark]

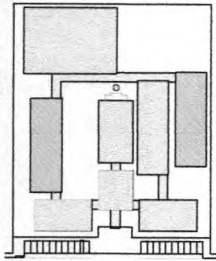

CROQUI DE REFERÊNCIA

PROJETA	PROJETA	PROJETA	PROJETA
PROJETA	PROJETA	PROJETA	PROJETA
PROJETA	PROJETA	PROJETA	PROJETA
PROJETA	PROJETA	PROJETA	PROJETA

NOTA: O PROJETO DE ARQUITETURA É UM PROJETO DE REFERÊNCIA. NÃO DEVE SER USADO PARA CONSTRUÇÃO SEM A AUTORIZAÇÃO DO PROJETA. O PROJETA NÃO SE RESPONSABILIZA POR ERROS DE CÁLCULO OU DE DIMENSÃO. 

FNDE Fundo Nacional de Desenvolvimento da Educação
 Ministério de Educação
PROJETO PADRÃO - FNDE


ESCALA: 1:100

PROJETA: [Assinatura]

DATA: 10/10/2011

ESCOLA 12 SALAS DE AULA
 PROJETO DE ARQUITETURA
 PLANTA BAIXA

ARQ 2142

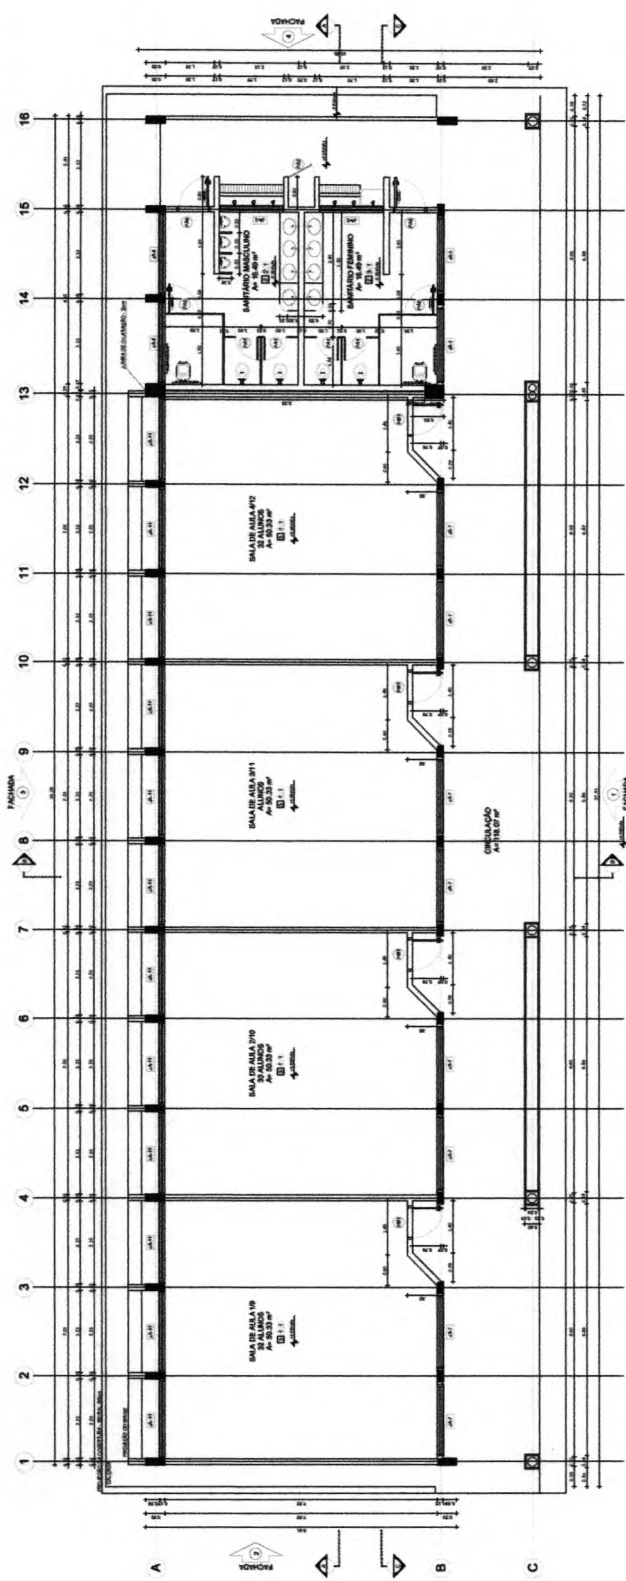


1 PLANTA BAIXA
 ESCALA 1:100


QUANTIDADE	DESCRIÇÃO	ÁREA (m²)
12	SALA DE AULA	120,00
1	COCINA	10,00
1	BANHEIRO	5,00
1	DEPÓSITO	5,00
1	PORTA DE ALUMINUM	1,00
1	JANELA DE ALUMINUM	1,00
1	PORTA DE MADEIRA	1,00
1	JANELA DE MADEIRA	1,00
1	PORTA DE FERRO	1,00
1	JANELA DE FERRO	1,00
1	PORTA DE CIMENTO	1,00
1	JANELA DE CIMENTO	1,00
1	PORTA DE TUBO	1,00
1	JANELA DE TUBO	1,00
1	PORTA DE PLASTICO	1,00
1	JANELA DE PLASTICO	1,00
1	PORTA DE VIDRO	1,00
1	JANELA DE VIDRO	1,00
1	PORTA DE CORTINA	1,00
1	JANELA DE CORTINA	1,00
1	PORTA DE TELA	1,00
1	JANELA DE TELA	1,00
1	PORTA DE ALUMINUM	1,00
1	JANELA DE ALUMINUM	1,00
1	PORTA DE MADEIRA	1,00
1	JANELA DE MADEIRA	1,00
1	PORTA DE FERRO	1,00
1	JANELA DE FERRO	1,00
1	PORTA DE CIMENTO	1,00
1	JANELA DE CIMENTO	1,00
1	PORTA DE TUBO	1,00
1	JANELA DE TUBO	1,00
1	PORTA DE PLASTICO	1,00
1	JANELA DE PLASTICO	1,00
1	PORTA DE VIDRO	1,00
1	JANELA DE VIDRO	1,00
1	PORTA DE CORTINA	1,00
1	JANELA DE CORTINA	1,00
1	PORTA DE TELA	1,00
1	JANELA DE TELA	1,00




[Handwritten mark]

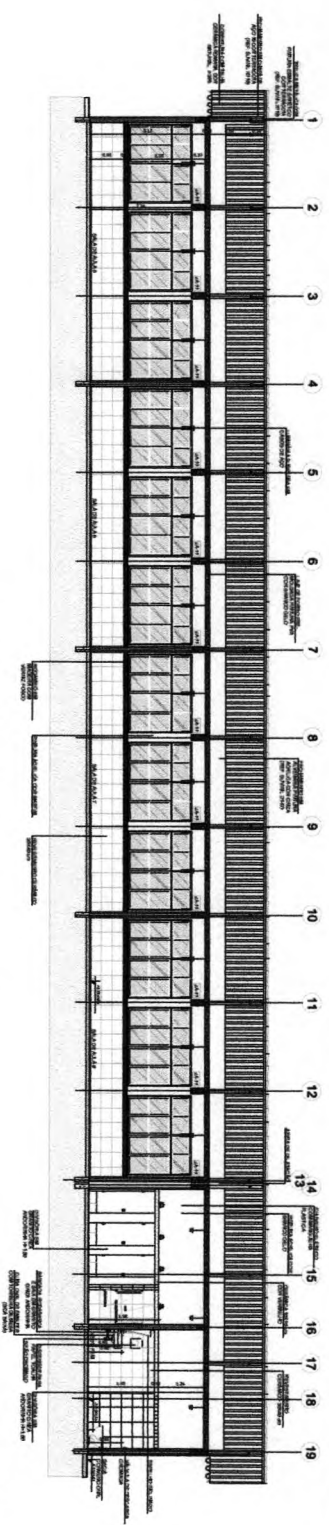


1 CORTE AA
ESCALA 1/50

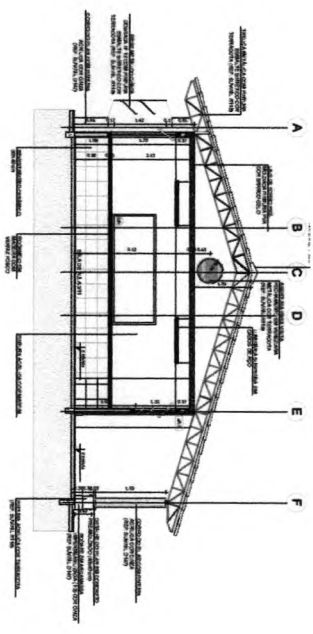

2 CORTE B-B
ESCALA 1/50

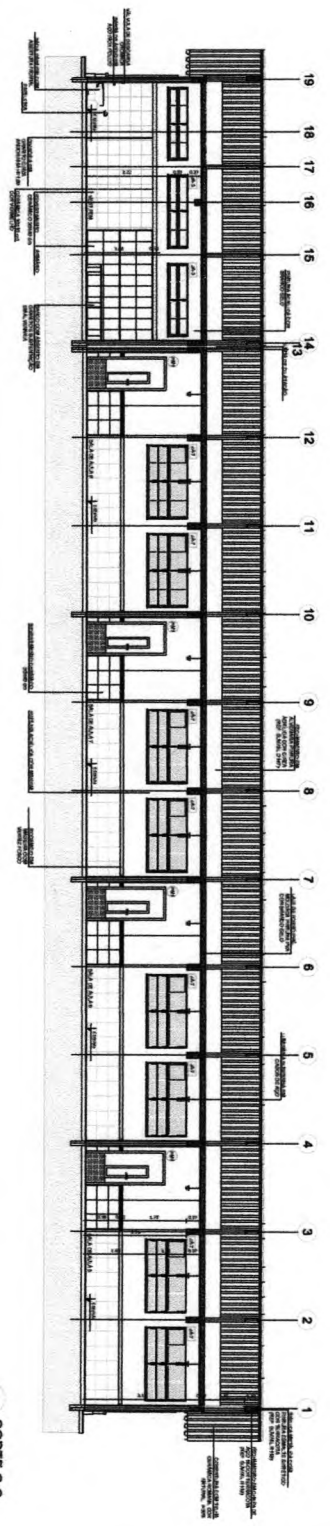

3 CORTE C-C
ESCALA 1/50

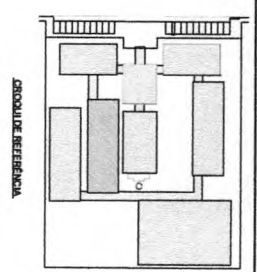

LEGENDA	DESCRIÇÃO	QUANTIDADE	UNIDADE	VALOR UNITÁRIO	VALOR TOTAL
1	ÁREA DE PAVIMENTO	1	m²		
2	ÁREA DE PAREDES	1	m²		
3	ÁREA DE TELHADO	1	m²		
4	ÁREA DE VOLUMETRIA	1	m³		

NOTAS:
1. OBRAS DE REFORMA EM ALGUMAS SALAS.
2. OBRAS DE REFORMA EM ALGUMAS SALAS.
FNDE Fundação Nacional de Desenvolvimento
Ministério de Educação
Projeto Padrão - FNDE

ESCOLA 12 SALAS DE AULA
PROJETO DE ARQUITETURA
ARQUITETO: RAYDON P. MENEZES
COMISSÃO DE LICITAÇÃO
RUBRICA
1.085


ARO
28/42




Handwritten mark or signature.

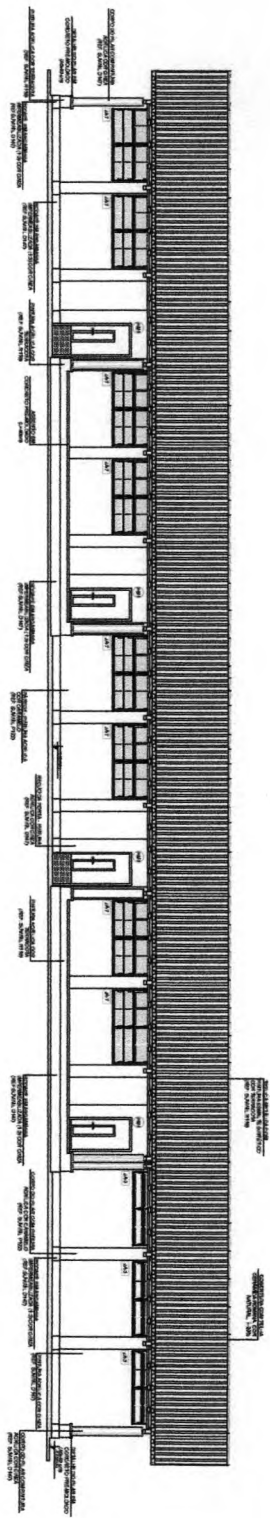


1 FACHADA 1
ESCALA 1/80

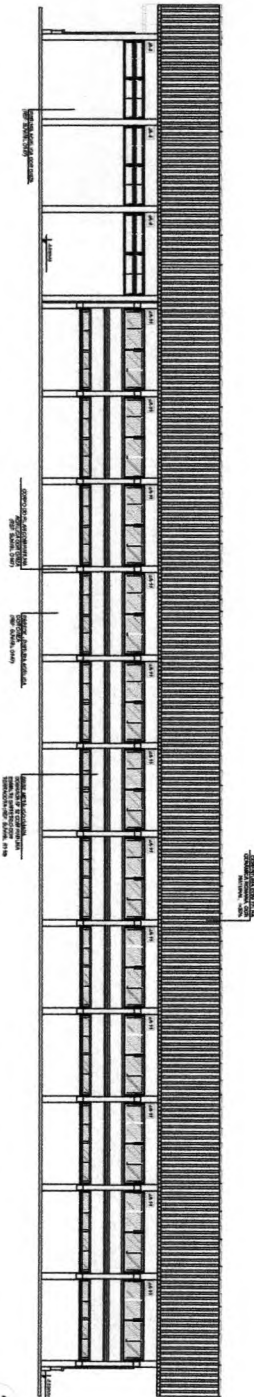


2 FACHADA 2
ESCALA 1/80

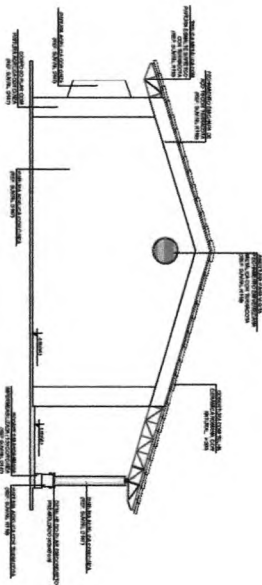

3 FACHADA 3
ESCALA 1/80

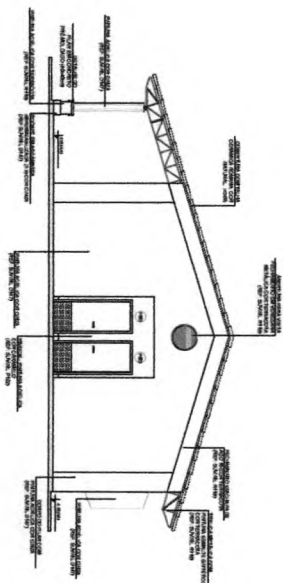

4 FACHADA 4
ESCALA 1/80

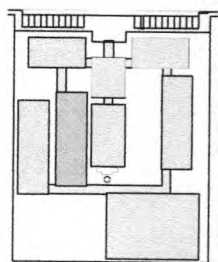

DESCRIÇÃO DE REFEIÇÃO

DESCRIÇÃO	QUANTIDADE	VALOR UNITÁRIO	VALOR TOTAL
1. SERVIÇOS DE PROJEÇÃO E EXECUÇÃO DE OBRAS DE RECONSTRUÇÃO DE BRANCO	1	1.100,00	1.100,00
2. SERVIÇOS DE PROJEÇÃO E EXECUÇÃO DE OBRAS DE RECONSTRUÇÃO DE TINTA	1	1.100,00	1.100,00
3. SERVIÇOS DE PROJEÇÃO E EXECUÇÃO DE OBRAS DE RECONSTRUÇÃO DE MADEIRA	1	1.100,00	1.100,00
4. SERVIÇOS DE PROJEÇÃO E EXECUÇÃO DE OBRAS DE RECONSTRUÇÃO DE ALUMÍNIO	1	1.100,00	1.100,00
5. SERVIÇOS DE PROJEÇÃO E EXECUÇÃO DE OBRAS DE RECONSTRUÇÃO DE VIDRO	1	1.100,00	1.100,00

NOTAS: 1. OBRAS DE RECONSTRUÇÃO DE BRANCO, TINTA, MADEIRA, ALUMÍNIO E VIDRO, DEVEM SER EXECUTADAS DE ACORDO COM AS NORMAS TÉCNICAS DE MATERIAIS E OBRAS DE RECONSTRUÇÃO DE BRANCO, TINTA, MADEIRA, ALUMÍNIO E VIDRO, DEVIDO ÀS CONDIÇÕES DE USO E MANUTENÇÃO DESSAS OBRAS. 2. OBRAS DE RECONSTRUÇÃO DE BRANCO, TINTA, MADEIRA, ALUMÍNIO E VIDRO, DEVEM SER EXECUTADAS DE ACORDO COM AS NORMAS TÉCNICAS DE MATERIAIS E OBRAS DE RECONSTRUÇÃO DE BRANCO, TINTA, MADEIRA, ALUMÍNIO E VIDRO, DEVIDO ÀS CONDIÇÕES DE USO E MANUTENÇÃO DESSAS OBRAS. 3. OBRAS DE RECONSTRUÇÃO DE BRANCO, TINTA, MADEIRA, ALUMÍNIO E VIDRO, DEVEM SER EXECUTADAS DE ACORDO COM AS NORMAS TÉCNICAS DE MATERIAIS E OBRAS DE RECONSTRUÇÃO DE BRANCO, TINTA, MADEIRA, ALUMÍNIO E VIDRO, DEVIDO ÀS CONDIÇÕES DE USO E MANUTENÇÃO DESSAS OBRAS. 4. OBRAS DE RECONSTRUÇÃO DE BRANCO, TINTA, MADEIRA, ALUMÍNIO E VIDRO, DEVEM SER EXECUTADAS DE ACORDO COM AS NORMAS TÉCNICAS DE MATERIAIS E OBRAS DE RECONSTRUÇÃO DE BRANCO, TINTA, MADEIRA, ALUMÍNIO E VIDRO, DEVIDO ÀS CONDIÇÕES DE USO E MANUTENÇÃO DESSAS OBRAS.



FNDE Fundação Nacional do Desenvolvimento
 Ministério da Educação
PROJETO PADRÃO - FNDE

ESCOLA 12 SALAS DE AULA
 ESCOLA Nº 12 SALAS DE AULA
 RUA Nº 1234
 BARRA DO GARÇAS - SP

DATA: 10/06/2012
 ARQ: 8042



Handwritten mark or signature.

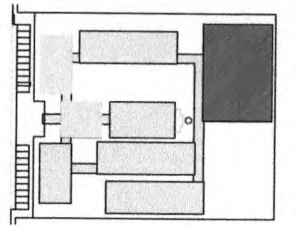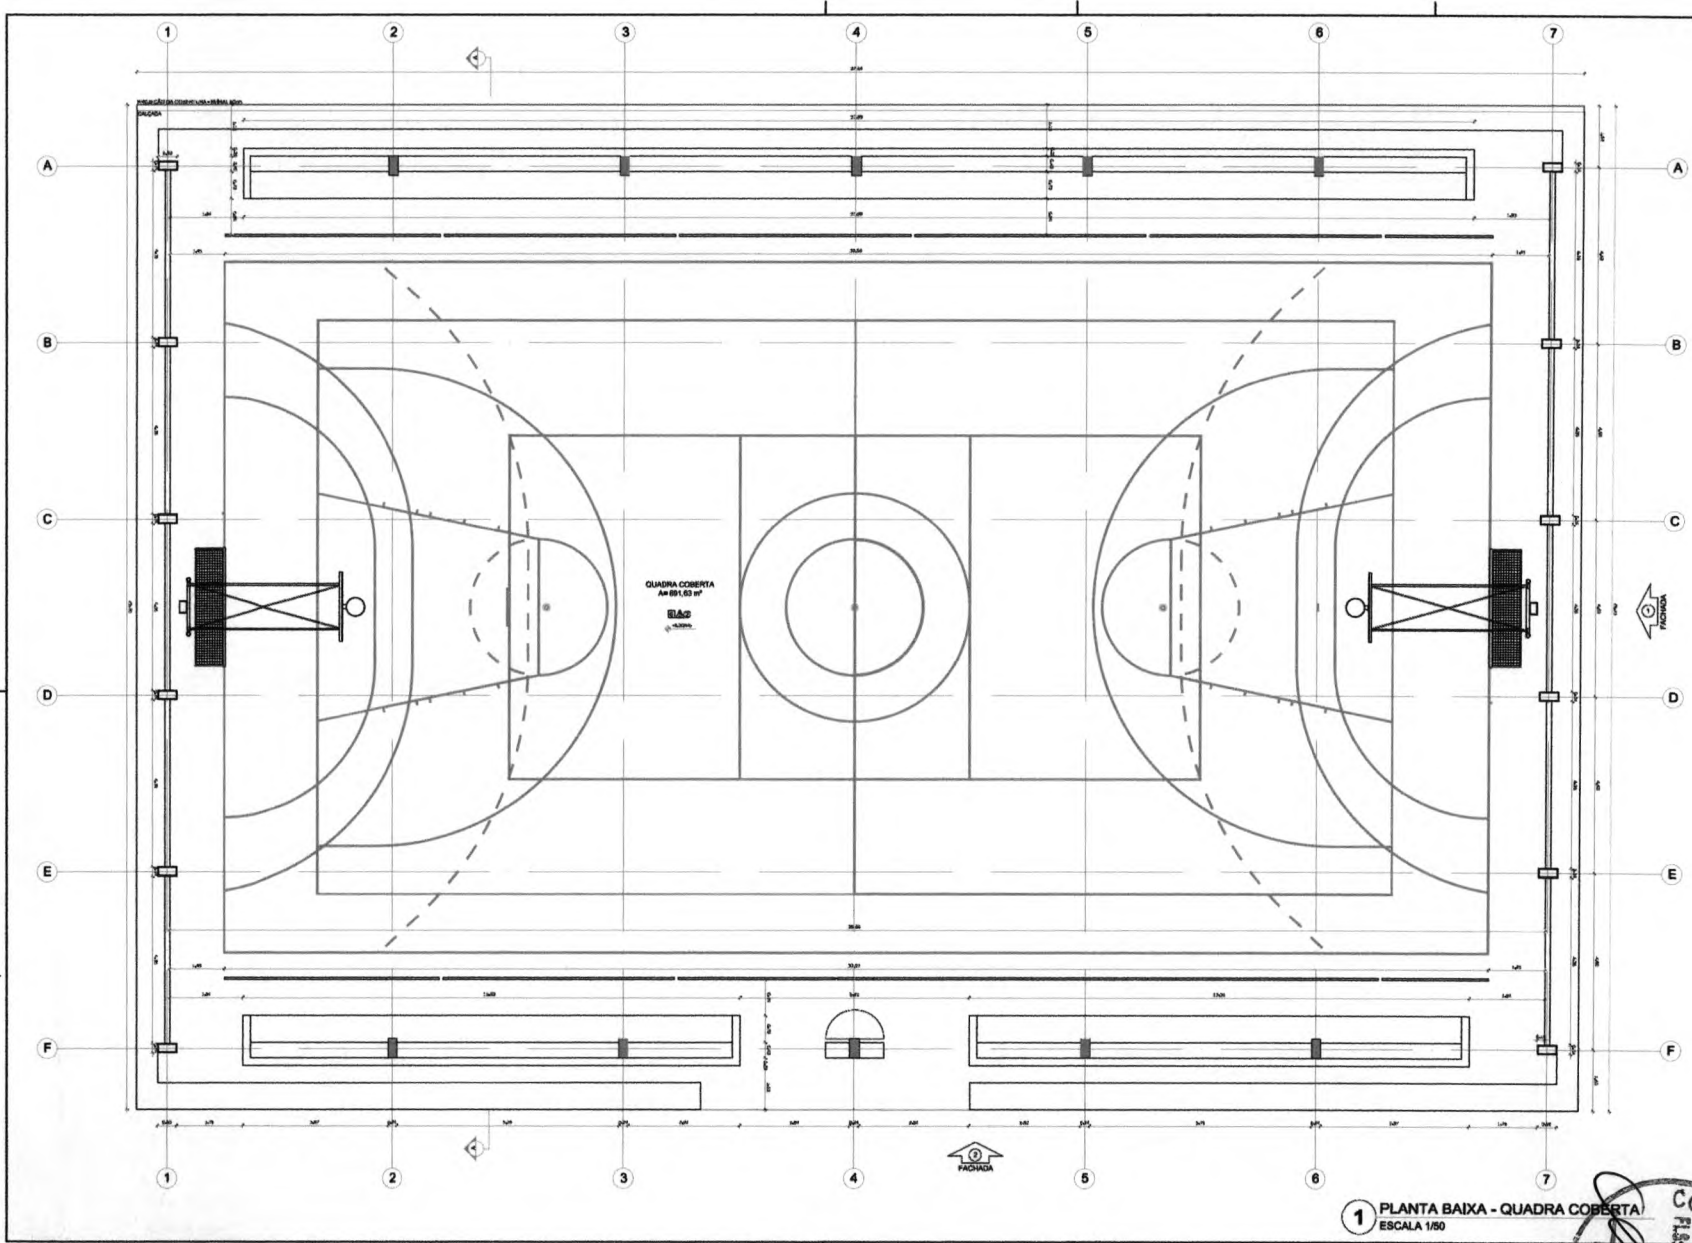

CROQUI DE REFERÊNCIA

LEGENDA			
	REDEQUILIBRADA A LARGURA COM		INDICAÇÃO DE VENTOS
	INDICAÇÃO DE PORTAS		REPERTELAÇÃO DE METRAGEM
	INDICAÇÃO DE MOBILIÁRIO		INDICAÇÃO DE ÁREAS
	INDICAÇÃO DE MOBILIÁRIO		INDICAÇÃO DE ELEMENTOS DE ARQUITETURA

NOTAS

- VERIFICAR A NÍVEL DE VENTOS
- VERIFICAR A NÍVEL DE INCLINAÇÃO DO TERRENO
- REALIZAR OBRAS DE RECONSTRUÇÃO DO TERRENO
- REALIZAR OBRAS DE RECONSTRUÇÃO DO TERRENO
REFERÊNCIAS

- PLANO DE QUANTIFICAÇÃO
- MEMÓRIA DE CÁLCULO DE QUANTIFICAÇÃO

FNE Fundação Nacional de Desenvolvimento
Ministério da Educação
BRASIL

PROJETO PADRÃO - FNE

MUNICÍPIO - UF: _____

PROPRIETÁRIO: _____

EXERCÍCIO: _____

PROPRIETÁRIO: _____

RESP. TÉCNICO: _____

DATA: _____

PROJETO: _____

PROJETO: _____

PROJETO: _____


ESCOLA 12 SALAS DE AULA
PROJETO DE ARQUITETURA

COORDENADOR		QUADRA COBERTA		ARQ
COGEI - Coordenador Geral de Execução	COGEI - Coordenador Geral de Execução	PLANTA BAIXA	PLANTA BAIXA	
_____	_____	_____	_____	27/42


1 PLANTA BAIXA - QUADRA COBERTA
 ESCALA 1/50




[Handwritten mark]

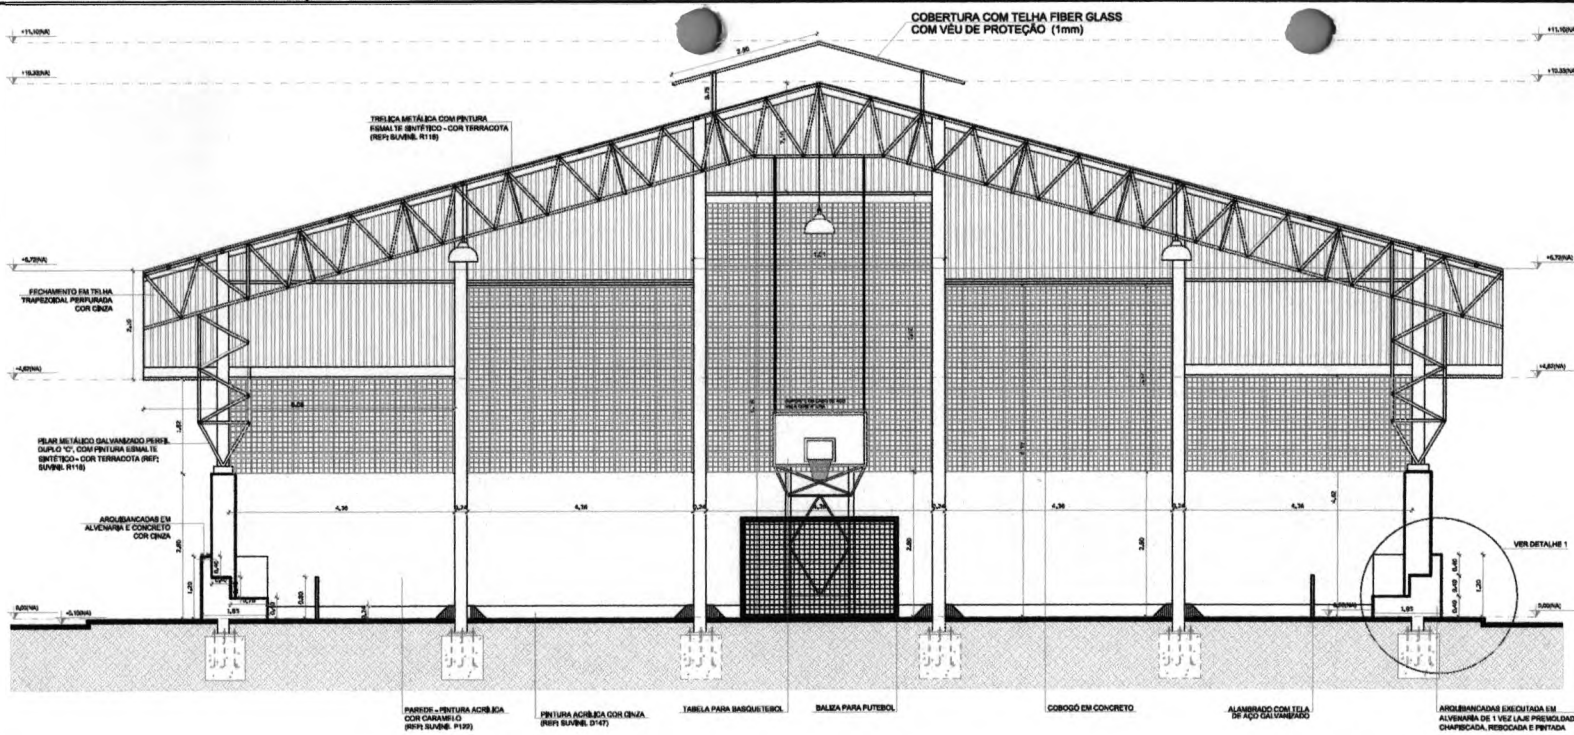


1 CORTE A-A
ESCALA 1/50

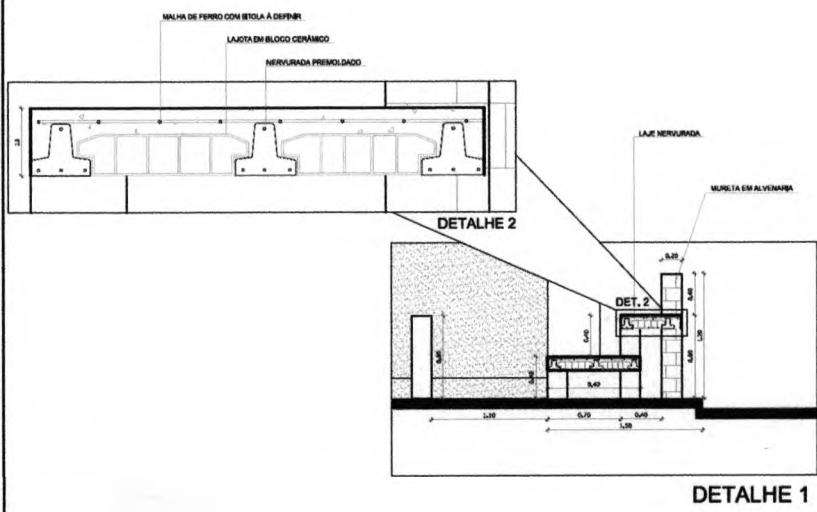

2 DETALHES ARQUIBANCADA
ESCALA 1/50

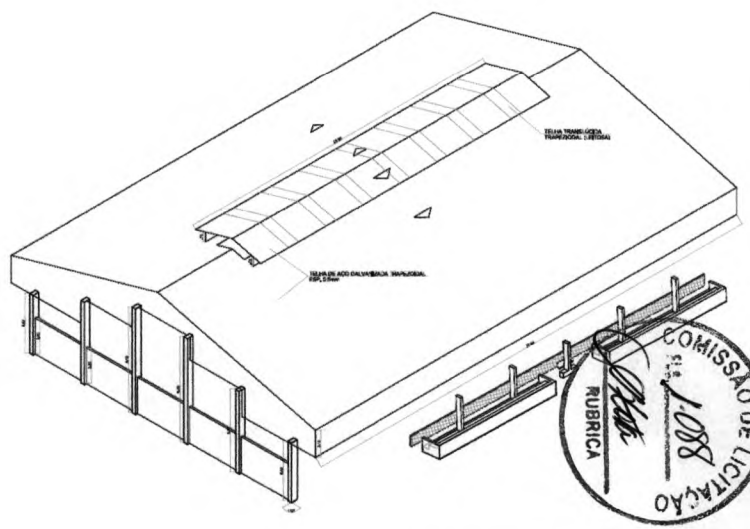

3 PERSPECTIVA ISOMÉTRICA
SEM ESCALA

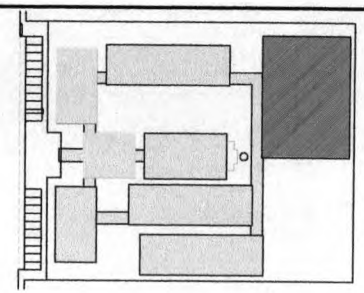

CROQUI DE REFERÊNCIA

LEGENDA:

	INDICAÇÃO DE VERTICES		INDICAÇÃO DE JANELAS
	INDICAÇÃO DE PAREDES		ESPECIFICAÇÃO DE MATERIAIS
	INDICAÇÃO DE FORÇAS		INDICAÇÃO DE PORTAS
	INDICAÇÃO DE PORTAS E JANELAS		INDICAÇÃO DE ELEMENTOS (BANCADA, PAREDELAGAS E TIG)

NOTAS

- MEDIDAS E NÍVEIS EM METROS
- VERIFICAR POSIÇÃO EXATA DOS PLANOS NO PROJETO ESTRUTURAL
- VERIFICAR DETALHES CONSTRUTIVOS PERTINENTES AO PROJETO DE DETALHAMENTO
- SOLICITAR ORIENTAÇÃO DO PROJETO QUANTO À UTILIZAÇÃO DAS CORES: CASO SEJA NECESSÁRIA
- ALTERNATIVAS, CONSULTAR O CADRÃO DE ESTUDO DE CORES
- EM CASO DE CONFLITO DE INFORMAÇÕES ENTRE O PROJETO GRÁFICO E O MEMORIAL DESCRITIVO E ESPECIFICAÇÕES TÉCNICAS, PREVALECE A INFORMAÇÃO CONTIDA NO DESENHO
- ALTERAÇÕES NESTE PROJETO EXIGEM COM AUTORIZAÇÃO ESCRITA DO PROJE

REFERÊNCIAS

- PLANILHA DE QUANTITATIVOS
- MEMORIAL DESCRITIVO E ESPECIFICAÇÕES TÉCNICAS

FNDE Fundo Nacional de Desenvolvimento de Educação Básica e de Ensino Superior
Ministério da Educação
BRASIL País Rico e País Sem Pobreza

PROJETO PADRÃO - FNDE

MUNICÍPIO - UF: _____

PROPRIETÁRIO: _____

ENDEREÇO: _____

PROPRIETÁRIO: _____

RESP. TÉCNICO: _____ DATA: _____


ELFO: _____ CADU/CREA: _____

SA: _____


OBSERVAÇÕES: _____

ESCOLA 12 SALAS DE AULA
PROJETO DE ARQUITETURA


COORDENAÇÃO COEST - Coordenação Geral de Infraestrutura Educacional	QUADRA COBERTA CORTE A-A DETALHES	ARQ
REVISÃO RUB	ESCALA PROJEÇÃO DATA DE EMISSÃO 18/02/2014	PRIMEIRA 28/42

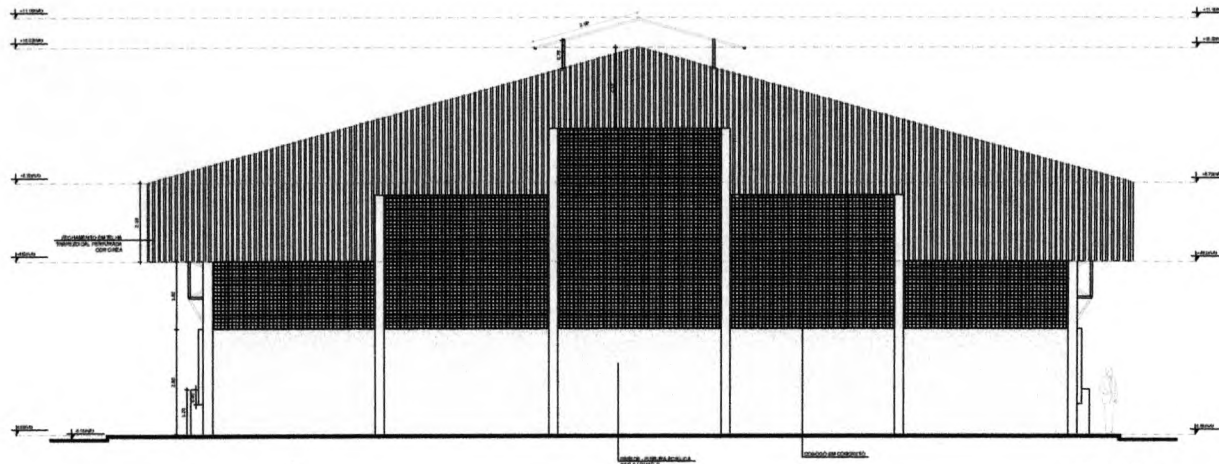

1 FACHADA 1
ESCALA 1/50

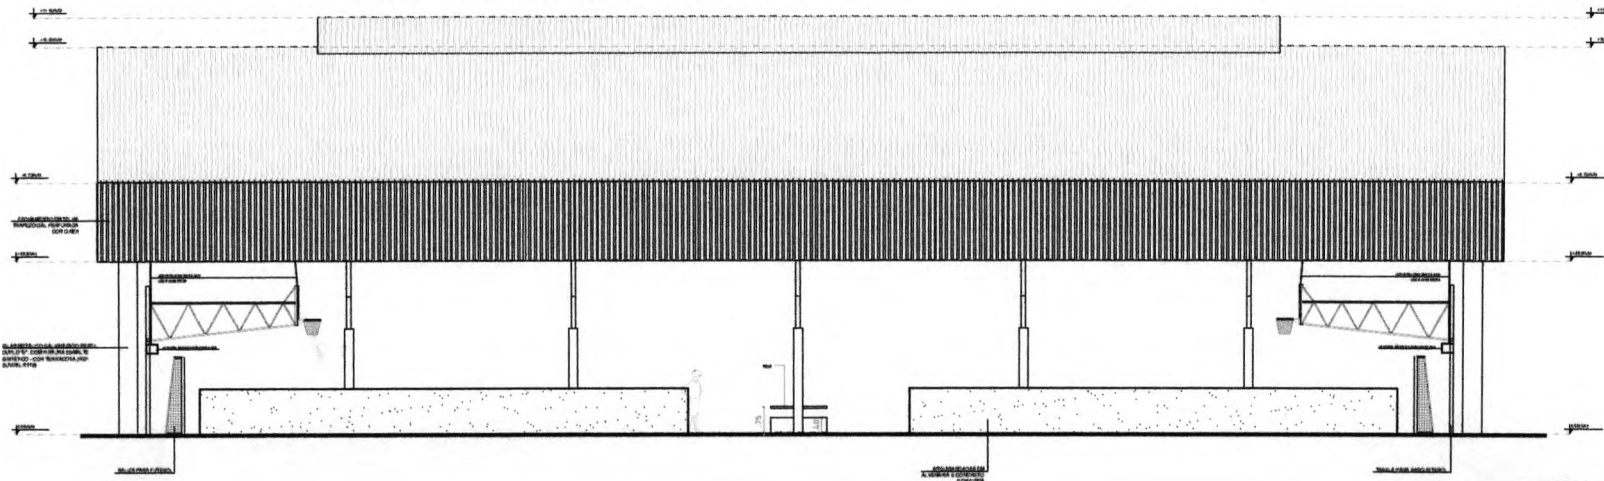

2 FACHADA 2
ESCALA 1/10

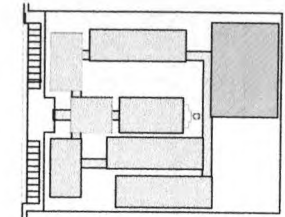

CROQUI DE REFERÊNCIA

LEGENDA			
	RECALCADA PLANTA DE CORTES		RECALCADA DE VISTA
	RECALCADA DE JANELAS		RECALCADA DE PORTAS
	RECALCADA DE ESTRUTURA		RECALCADA DE CIMENTAMENTO
	RECALCADA DE TELHADO		RECALCADA DE PAVIMENTO

NOTAS

- 1- MEDIDAS E NOTAS EM METROS
- 2- RECALCADA DE PORTAS E JANELAS EM PORTA E JANELA
- 3- RECALCADA DE PORTAS E JANELAS EM PORTA E JANELA
- 4- RECALCADA DE PORTAS E JANELAS EM PORTA E JANELA
- 5- RECALCADA DE PORTAS E JANELAS EM PORTA E JANELA
- 6- RECALCADA DE PORTAS E JANELAS EM PORTA E JANELA
- 7- RECALCADA DE PORTAS E JANELAS EM PORTA E JANELA
- 8- RECALCADA DE PORTAS E JANELAS EM PORTA E JANELA
- 9- RECALCADA DE PORTAS E JANELAS EM PORTA E JANELA
- 10- RECALCADA DE PORTAS E JANELAS EM PORTA E JANELA

REFERÊNCIAS

- 1- MANUAL DE QUANTIFICAÇÃO
- 2- NORMAS DE PROJETO DE ARQUITETURA
- 3- NORMAS DE PROJETO DE ARQUITETURA

FNDE Fundo Nacional de Desenvolvimento da Educação
Ministério da Educação
BRASIL

PROJETO PADRÃO - FNDE

OBJETIVO: _____

TIPO DE OBRA: _____

PROFESSOR: _____

LOCAL: _____

DATA: _____

ESCALA: _____

PROJETO DE ARQUITETURA

ESCOLA 12 SALAS DE AULA

PROJETO DE ARQUITETURA

PROJETADEIRO: _____

PROFESSOR: _____

LOCAL: _____

DATA: _____

ESCALA: _____

PROJETO DE ARQUITETURA

PROJETADEIRO: _____


PROFESSOR: _____

LOCAL: _____


DATA: _____

ESCALA: _____




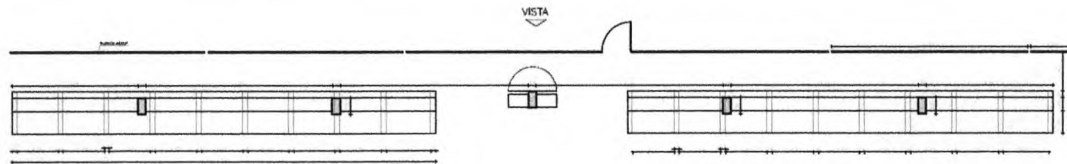


1 ARQUIBANCADA 1 - PLANTA BAIXA
ESCALA 1/75

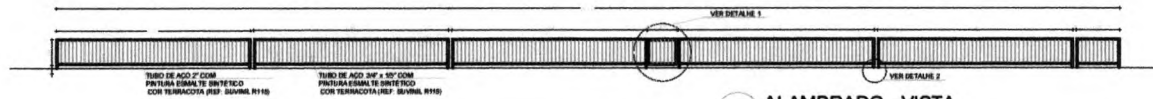


2 ALAMBRADO - VISTA
ESCALA 1/75

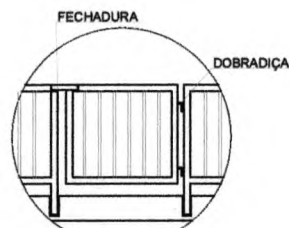


DETALHE 1
SEM ESCALA

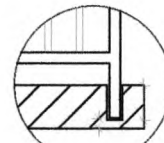


DETALHE 2
SEM ESCALA

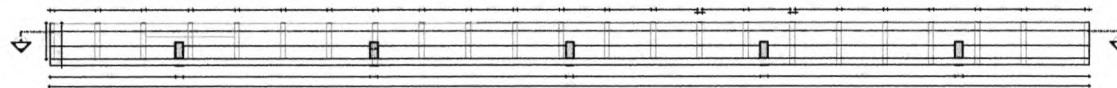

3 ARQUIBANCADA 2 - PLANTA BAIXA
ESCALA 1/75

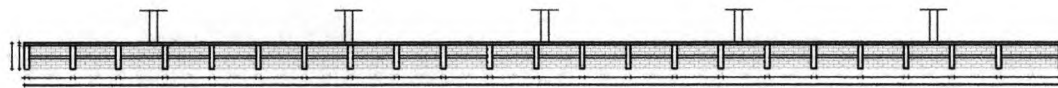

4 ARQUIBANCADA 2 - CORTE AA
ESCALA 1/75

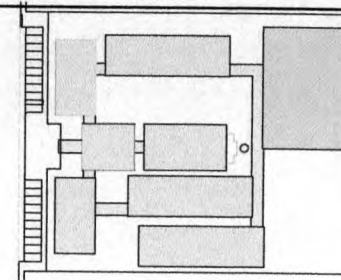

CROQUI DE REFERÊNCIA

LEGENDA	
	INDICAÇÃO DE PAREDES E CORTES
	INDICAÇÃO DE PORTAS E JANELAS
	INDICAÇÃO DE SALAS
	INDICAÇÃO DE JANELAS (JANELA, PRATELEIRO E ETC.)
	ESPECIFICAÇÃO DE MATERIAIS
	INDICAÇÃO DE EIXOS
	INDICAÇÃO DE ELEMENTOS (JANELA, PRATELEIRO E ETC.)

NOTAS

- MEDIDAS E NÍVEIS EM METROS
- VERIFICAR POSIÇÃO EXATA DOS PILARES NO PROJETO ESTRUTURAL
- VERIFICAR TAMBÉM COMPONENTES PERTINENTES NO PROJETO DE SANEAMENTO
- RESERVAR CRENCHAMENTO NO PROJETO QUANTO A UTILIZAÇÃO DAS CORES, CASO SEJA NECESSÁRIA A ALTERAÇÃO, CONFORME TABELA DE ESTUDO DE CORES
- EM CASO DE CONFLITO DE INFORMAÇÕES ENTRE O PROJETO GRÁFICO E O MEMORIAL DESCRITIVO E ESPECIFICAÇÕES TÉCNICAS, PREVALECE A INFORMAÇÃO CONTEÚDA NO DESENHO
- ALTERAÇÕES NESTE PROJETO SOMENTE COM AUTORIZAÇÃO EXPRESSA DO FINE

REFERÊNCIA

- PLANILHA DE QUANTITATIVOS
- MEMORIAL DESCRITIVO E ESPECIFICAÇÕES TÉCNICAS

FNE Fundo Nacional de Desenvolvimento da Educação | **Ministério da Educação** | **BRASIL** PAÍS DO PÃO DE AZÚCAR

PROJETO PADRÃO - FNE

MUNICÍPIO - UF: _____
 PROPRIETÁRIO: _____
 ENDEREÇO: _____

PROPRIETÁRIO: _____
 RESP. TÉCNICO: _____

TIPO: _____ CAD/CHEF: _____


OBSERVAÇÕES: _____

ESCOLA 12 SALAS DE AULA
PROJETO DE ARQUITETURA


COORDENAÇÃO DGE/ST - Coordenadoria Geral de Infraestrutura Educativa	QUADRA COBERTA ARQUIBANCADA E ALAMBRADO PLANTA BAIXA, CORTE, VISTA E DETALHES	ARQ
REVISÃO RUBRICA	REVISÃO RUBRICA	PRIMEIRA 30/42





TABELA ALÇÁVEL DE BASQUETEBOL

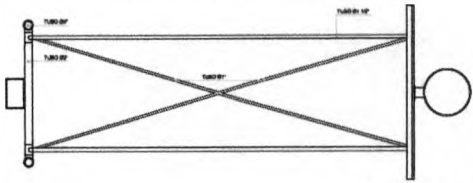


1 PLANTA BAIXA
ESCALA 1/20

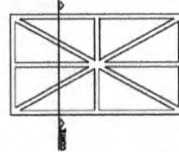

2 DETALHES DA FIXAÇÃO DA ARMAÇÃO
ESCALA 1/20

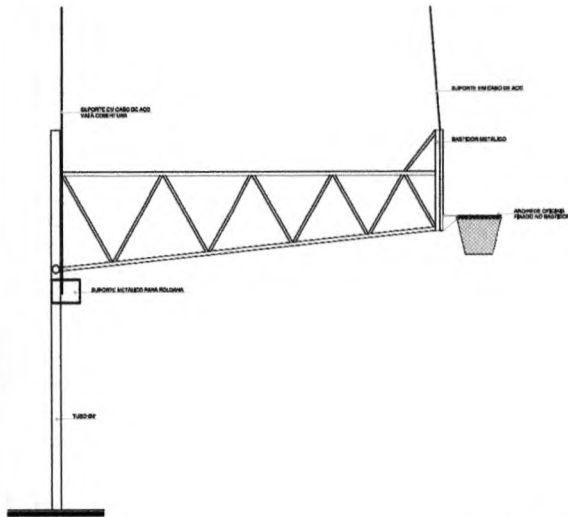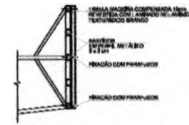


3 VISTA LATERAL
ESCALA 1/20

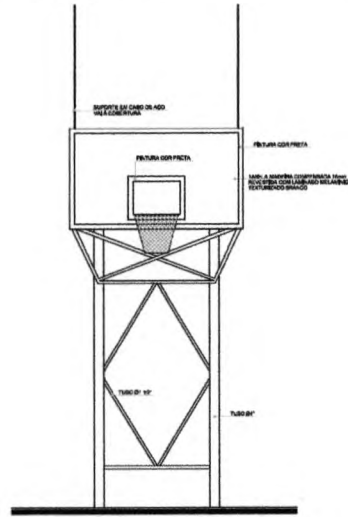


4 VISTA FRONTAL
ESCALA 1/20

BALIZA DE FUTEBOL E HANDEBOL

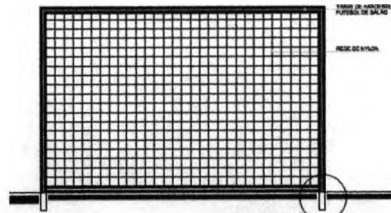


5 VISTA FRONTAL
ESCALA 1/20

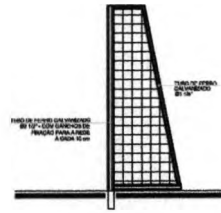


6 VISTA LATERAL
ESCALA 1/20


REDE DE VOLEIBOL

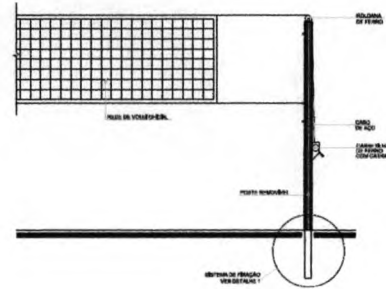

7 VISTA FRONTAL
ESCALA 1/20

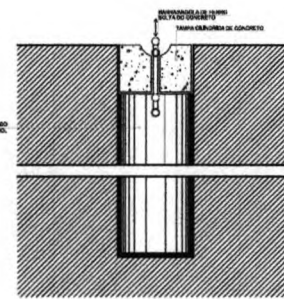

8 DETALHE DA FIXAÇÃO DAS TRAVES
ESCALA 1/20

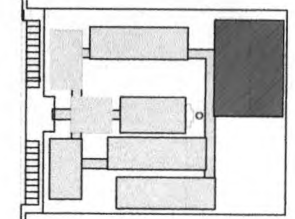

CROQUI DE REFERÊNCIA

LEGENDA			
	SENAÇÃO DE EQUIPAMENTOS		SENAÇÃO DE EQUIPAMENTOS
	SENAÇÃO DE EQUIPAMENTOS		SENAÇÃO DE EQUIPAMENTOS
	SENAÇÃO DE EQUIPAMENTOS		SENAÇÃO DE EQUIPAMENTOS

NOTAS

- 1. VERIFICAR E APROVAR O PROJETO ANTES DE COMEÇAR A EXECUÇÃO.
- 2. VERIFICAR A QUANTIDADE DE EQUIPAMENTOS E O TIPO DE EQUIPAMENTOS.
REFERÊNCIAS

- 1. NORMAS DE ABASTECIMENTO DE ÁGUA E SANEAMENTO BÁSICO.
- 2. NORMAS DE ABASTECIMENTO DE ÁGUA E SANEAMENTO BÁSICO.

FNDE Fundação Nacional do Desenvolvimento
Ministério da Educação BRASIL
PROJETO PADRÃO - FNDE

PROPRIETÁRIO: _____
RESP. TÉCNICO: _____

DUPL. ÚNICA
RUBRICA


ESCOLA 12 SALAS DE AULA
PROJETO DE ARQUITETURA

CONCEITO	AMPLIAÇÃO	ARQ
CONDIÇÃO	EQUIPAMENTOS QUORA	
PROJETO		31/42


ESPECIFICAÇÕES

- 1. TUBO DE APOIO:** TUBO DE APOIO DE ALUMÍNIO ANODADO, TIPO 6061-T6, COM DIÂMETRO EXTERNO DE 40 MM E DIÂMETRO INTERNO DE 30 MM, COMPRIMENTO DE 2,50 M, COM TUBO DE APOIO DE 60 MM DE DIÂMETRO EXTERNO E 40 MM DE DIÂMETRO INTERNO, COMPRIMENTO DE 2,50 M, COM TUBO DE APOIO DE 80 MM DE DIÂMETRO EXTERNO E 60 MM DE DIÂMETRO INTERNO, COMPRIMENTO DE 2,50 M.
- 2. REDE DE FIBRA:** REDE DE FIBRA DE POLIÉSTER, TIPO 1000, COM MESH DE 100 X 100 MM, COMPRIMENTO DE 2,50 M, COM REDE DE FIBRA DE POLIÉSTER, TIPO 1000, COM MESH DE 100 X 100 MM, COMPRIMENTO DE 2,50 M, COM REDE DE FIBRA DE POLIÉSTER, TIPO 1000, COM MESH DE 100 X 100 MM, COMPRIMENTO DE 2,50 M.
- 3. MANTA A BARRAS COMBUSTIVEL:** MANTA A BARRAS COMBUSTIVEL PARA O CARRÃO COM LAMINADO RELIEFADO, TIPO 1000, COM MESH DE 100 X 100 MM, COMPRIMENTO DE 2,50 M, COM MANTA A BARRAS COMBUSTIVEL PARA O CARRÃO COM LAMINADO RELIEFADO, TIPO 1000, COM MESH DE 100 X 100 MM, COMPRIMENTO DE 2,50 M, COM MANTA A BARRAS COMBUSTIVEL PARA O CARRÃO COM LAMINADO RELIEFADO, TIPO 1000, COM MESH DE 100 X 100 MM, COMPRIMENTO DE 2,50 M.
- 4. SUPPORTO DO CARRÃO DE APOIO:** SUPPORTO DO CARRÃO DE APOIO DE ALUMÍNIO ANODADO, TIPO 6061-T6, COM DIÂMETRO EXTERNO DE 40 MM E DIÂMETRO INTERNO DE 30 MM, COMPRIMENTO DE 2,50 M, COM SUPPORTO DO CARRÃO DE APOIO DE ALUMÍNIO ANODADO, TIPO 6061-T6, COM DIÂMETRO EXTERNO DE 40 MM E DIÂMETRO INTERNO DE 30 MM, COMPRIMENTO DE 2,50 M, COM SUPPORTO DO CARRÃO DE APOIO DE ALUMÍNIO ANODADO, TIPO 6061-T6, COM DIÂMETRO EXTERNO DE 40 MM E DIÂMETRO INTERNO DE 30 MM, COMPRIMENTO DE 2,50 M.
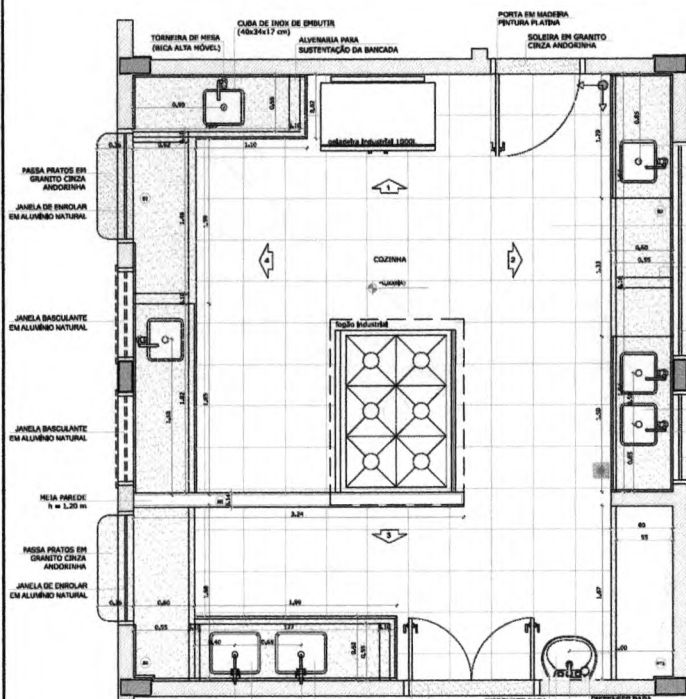


1 PLANTA BAIXA
ESCALA 1/25

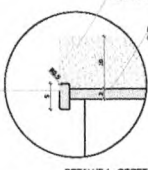


DETALHE 1 - CORTE
Bancada de granito - área molhada
Escala: 1/5

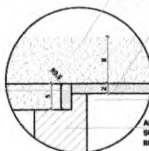


DETALHE 2 - CORTE
Bancada de granito - área seca
Escala: 1/5

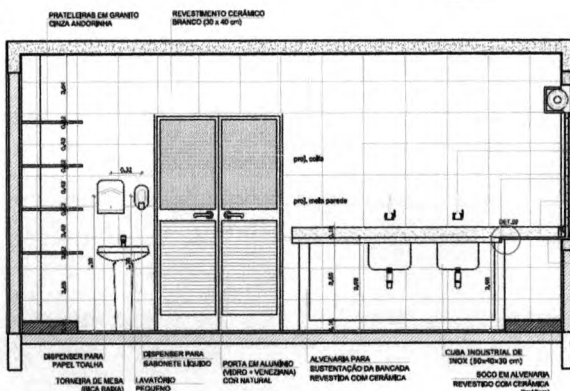


2 VISTA 3
ESCALA 1/25

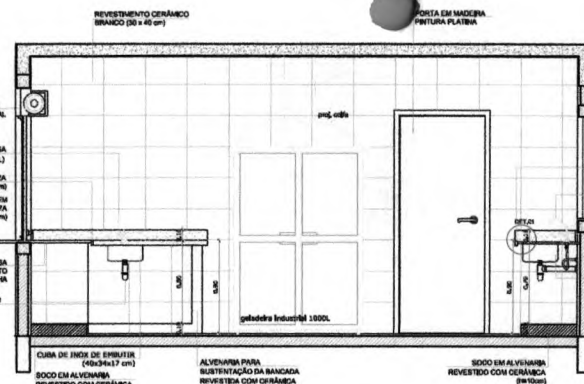


3 VISTA 1
ESCALA 1/25

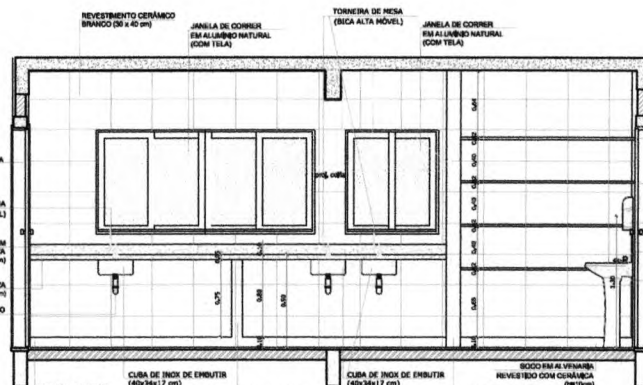

4 VISTA 2
ESCALA 1/25

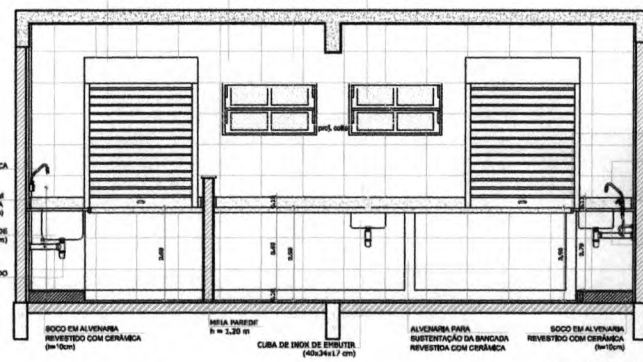

5 VISTA 4
ESCALA 1/25

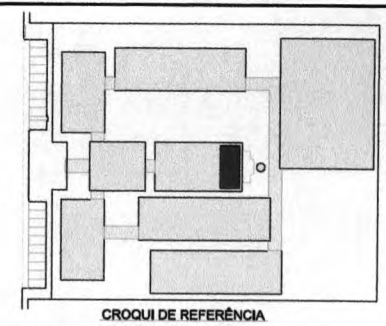

LEGENDA:

	INDICAÇÃO DE JANELA E CORTE		INDICAÇÃO DE PAREDES
	INDICAÇÃO DE PORTAS		ESPECIFICAÇÃO DE MATERIAIS
	INDICAÇÃO DE MOBILIÁRIO		INDICAÇÃO DE PISOS
	INDICAÇÃO DE ESCADAS		INDICAÇÃO DE ELEMENTOS (BANCADA, PRATELEIRAS E PTL)

OBSERVAÇÃO:
A PAGINAÇÃO DAS PAREDES DEVERÁ SEGUIR O ALINHAMENTO DO PISO.

NOTAS

- MEDIDAS E NÍVEIS EM METROS
- VERIFICAR POSIÇÃO DAS TUBAGENS NO PROJETO ESTRUTURAL
- VERIFICAR DETALHES CONSTRUTIVOS PERTINENTES NO PROJETO DE DETALHAMENTO
- RESOLVER ORIENTAÇÃO DO PROJETO QUANTO A UTILIZAÇÃO DAS CORES, CASO SEJA NECESSÁRIA
- ALTERNAR, CONSULTAR O PROJETO DE ESTUDO DE CORES
- EM CASO DE CONFLITO DE INFORMAÇÕES ENTRE O PROJETO GRÁFICO E O MEMORIAL DESCRITIVO E ESPECIFICAÇÕES TÉCNICAS, PRIVILEGIAR A INFORMAÇÃO CONTIDA NO DESENHO
- ALTERAÇÕES NESTE PROJETO SOMENTE COM AUTORIZAÇÃO EXPRESSA DO FINE

REFERÊNCIAS:

- PLANO DE QUANTITATIVOS
- MEMORIAL DESCRITIVO E ESPECIFICAÇÕES TÉCNICAS

FNDE Fundo Nacional de Desenvolvimento de Educação
Ministério da Educação
BRASIL País Rico e Muito Mais Povoado

PROJETO PADRÃO - FNDE

MUNICÍPIO - UF:
PROPRIETÁRIO:
ENDEREÇO:

PROPRIETÁRIO:
TÉCNICO:
CRUZ CREIA:

CAU/CREA:
RA:

OBSERVAÇÕES:


COMISSÃO DE LICITAÇÃO

ESCOLA 12 SALAS DE AULA
PROJETO DE ARQUITETURA


COORDENAÇÃO COBEST - Coordenadoria Geral de Infraestrutura Educacional		BLOCO D - SERVIÇO AMPLIAÇÃO - COZINHA		ARQ 32/42
MEMBRADO RUBEN	REDA LIS	DATA DEBASTO MAY/2014	PRIMEIRA	




DESPENSA

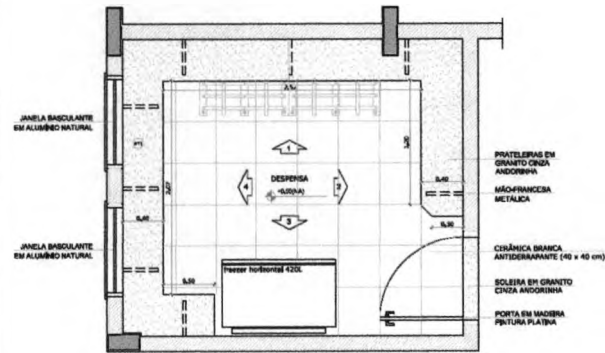


1 PLANTA BAIXA
ESCALA 1/25

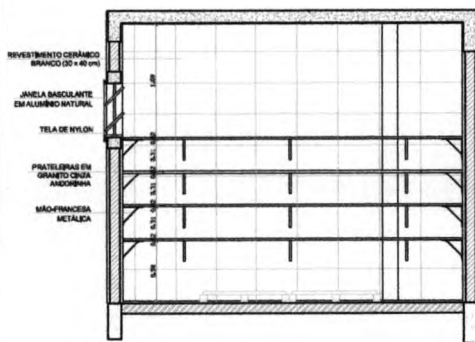


2 VISTA 1
ESCALA 1/25

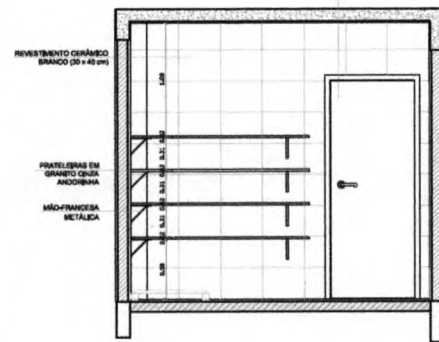

4 VISTA 2
ESCALA 1/25

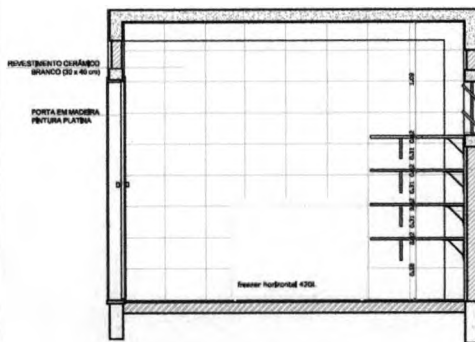

3 VISTA 3
ESCALA 1/25

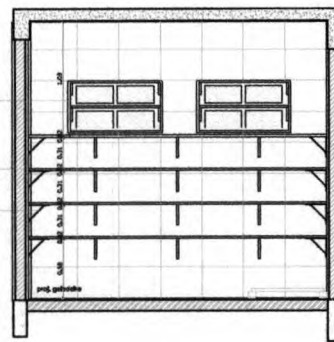


5 VISTA 3
ESCALA 1/25


TRIAGEM / LAVAGEM




6 PLANTA BAIXA
ESCALA 1/25

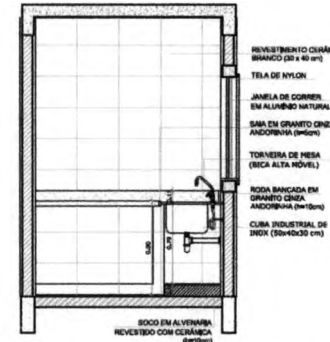

7 VISTA 1
ESCALA 1/25

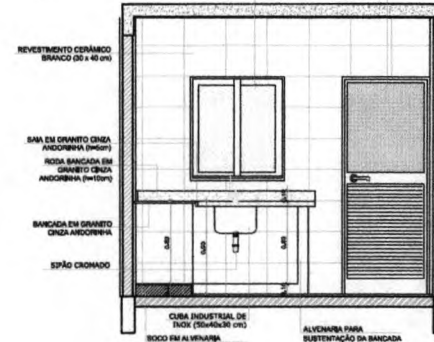

8 VISTA 3
ESCALA 1/25

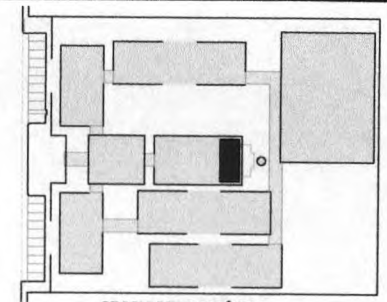

LEGENDA

	INDICAÇÃO DE PAREDES E CORTES		INDICAÇÃO DE VENTILADOR
	INDICAÇÃO DE PORTAS		ESPECIFICAÇÃO DE MATERIAIS
	INDICAÇÃO DE FACHADAS		INDICAÇÃO DE ESCADAS
	INDICAÇÃO DE PORTAS E JANELAS		INDICAÇÃO DE ELEMENTOS (BANCADA, PRATELERAS E TELA)

OBSERVAÇÃO

A PAGINAÇÃO DAS PAREDES DEVERÁ SEGUIR O ALINHAMENTO DO PROJ.

NOTAS

- MEDIDAS E NÍVEIS EM METROS
- VERIFICAR POSIÇÃO EXATA DOS PRAZES NO PROJETO ESTRUTURAL
- VERIFICAR DETALHES CONSTRUTIVOS PERTINENTES AO PROJETO DE DETALHAMENTO
- SEGUIR ORIENTAÇÃO DO PROJETO QUANTO A UTILIZAÇÃO DAS CORES, CASO SEJA NECESSÁRIA
- ALTERAÇÃO: CONSULTAR O CADENHO DE ESTUDO DE CORES
- EM CASO DE CONFLITO DE INFORMAÇÕES ENTRE O PROJETO GRÁFICO E O MEMORIAL DESCRITIVO E ESPECIFICAÇÕES TÉCNICAS, PREVALERÁ A INFORMAÇÃO CONTIDA NO DESENHO
- ALTERAÇÕES NESTE PROJETO SOMENTE COM AUTORIZAÇÃO EXPRESSA DO FIDEI

REFERÊNCIA:

- PLANILHA DE QUANTITATIVOS
- MEMORIAL DESCRITIVO E ESPECIFICAÇÕES TÉCNICAS



FNDE Fundação Nacional de Desenvolvimento da Educação

Ministério da Educação

BRASIL

PROJETO PADRÃO - FNDE

MUNICÍPIO - UF:

PROPRIETÁRIO:

ENDEREÇO:

PROPRIETÁRIO

RESP. TÉCNICO

CAU / CREA

DLFO

CAU / CREA

RA

OSSEVAÇÕES:

ESCOLA 12 SALAS DE AULA

PROJETO DE ARQUITETURA

COORDENAÇÃO


COORDENADOR

BLOCO D - SERVIÇO


AMPLIAÇÃO - DESPENSA E TRIAGEM / LAVAGEM

ARQ


33/42

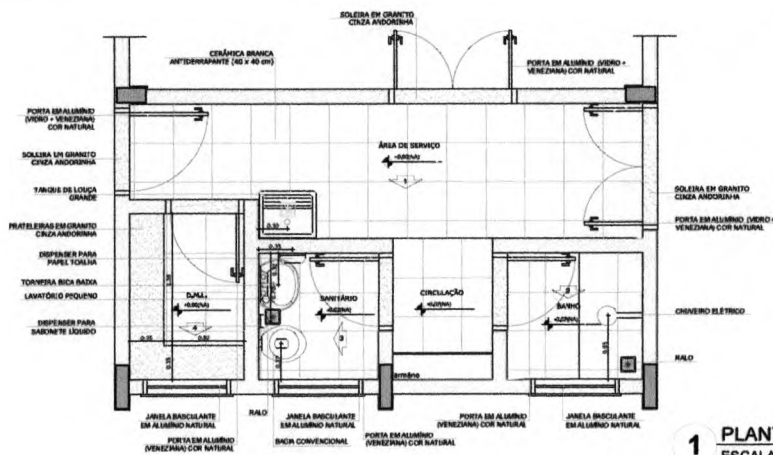


1 PLANTA BAIXA
ESCALA 1/25

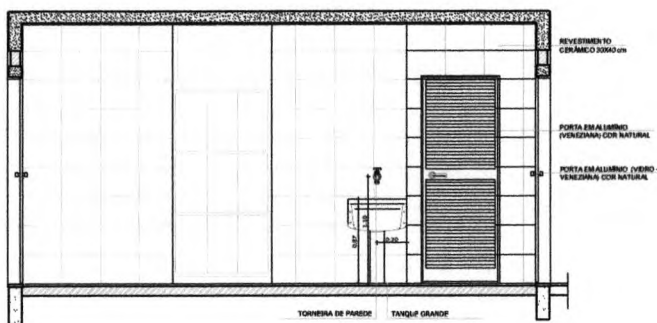

2 VISTA 1
ESCALA 1/25

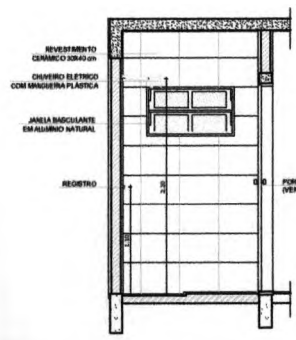


3 VISTA 2
ESCALA 1/25

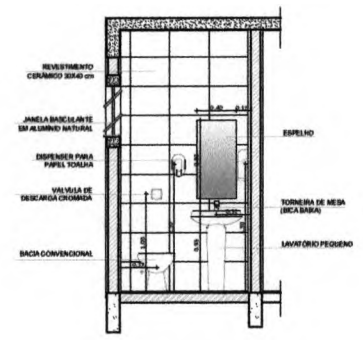

4 VISTA 3
ESCALA 1/25



5 VISTA 4
ESCALA 1/25

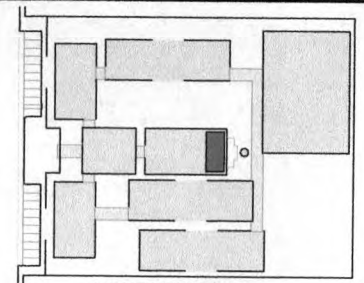

CROQUI DE REFERÊNCIA

LEGENDA:			
	INDICAÇÕES PLANTA E CORTE		INDICAÇÃO DE VISTAS
	INDICAÇÃO DE CORTES		ESPECIFICAÇÃO DE MATERIAIS
	INDICAÇÃO DE FUNDOS		INDICAÇÃO DE PORTAS E JANELAS
	INDICAÇÃO DE ELEMENTOS (BANHEIRA, FRATELEIRO, ETC.)		

OBSERVAÇÃO:
A PAGINAÇÃO DAS PAREDES DEVERÁ SEGUIR O ALINHAMENTO DO PROJ.

NOTAS:
- MEDIAS E NÍVEIS EM METROS
- VERIFICAR POSIÇÃO BASES DOS PLANOS NO PROJETO ESTRUTURAL
- VERIFICAR VALORES CONSTRUTIVOS PERMITIDOS NO PROJETO DE DETALHAMENTO
- SEGUIR ORIENTAÇÃO DO PROJETO QUANTO A UTILIZAÇÃO DAS CORES; CASO SEJA NECESSÁRIA ALTERAÇÃO COMEÇAR NO CABEIRO DE ESTUDO DE CORES
- EM CASO DE CONFLITO DE INFORMAÇÕES ENTRE O PROJETO GRÁFICO E O MEMORIAL DESCRITIVO E ESPECIFICAÇÕES TÉCNICAS, PREVALERÁ A INFORMAÇÃO CONTEÍDA NO DESENHO
- ALTERAÇÕES NESTE PROJETO SOMENTE COM A AUTORIZAÇÃO EXPRESSA DO PAPEL

REFERÊNCIA:
- PLANTA DE QUANTITATIVOS
- MEMORIAL DESCRITIVO E ESPECIFICAÇÕES TÉCNICAS

FNDE Fundo Nacional de Desenvolvimento da Educação
Ministério da Educação
BRASIL PAÍS DO E PAÍS SEM FOME

PROJETO PADRÃO - FNDE

MUNICÍPIO - UF:
PROPRIETÁRIO:
ENGENHEIRO:

PROPRIETÁRIO:
RESP. TÉCNICO: CROP/DEA

DLFO: CAU/CHIA
IA:


OBSERVAÇÕES:

ESCOLA 12 SALAS DE AULA
PROJETO DE ARQUITETURA

COORDENAÇÃO COE/ST - Coordenado Geral de Infraestrutura Educacional	BLOCO D - SERVIÇO AMPLIAÇÃO - A SERVIÇO, BANHO, SANITÁRIO, D.M.L	ARQ
REVISÃO R.09	ESCALA 1:25 DATA DESENO 19/02/2014	PÁGINA 34/42




SANITÁRIOS BLOCOS E1 e E2

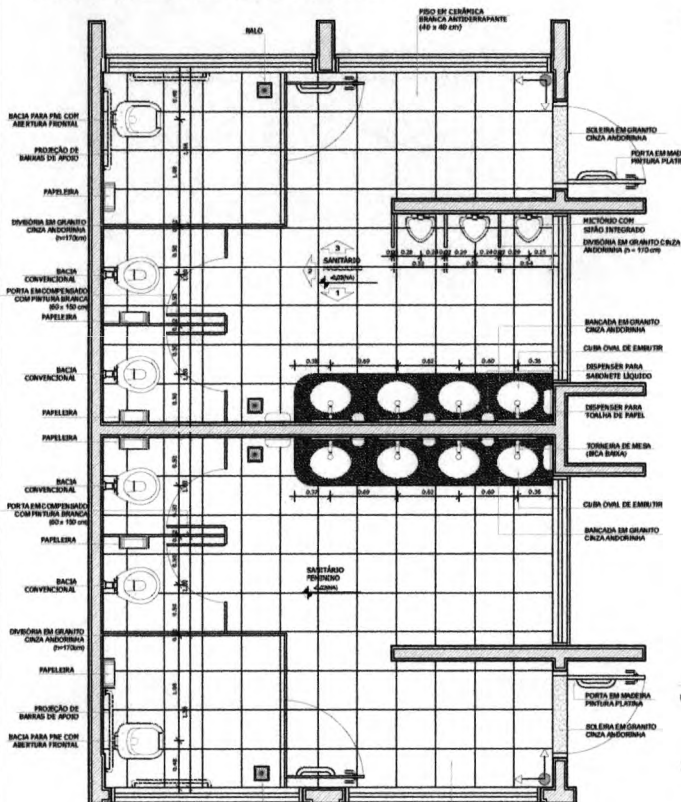

4 PLANTA BAIXA
ESCALA 1/25

SANITÁRIOS BLOCO A

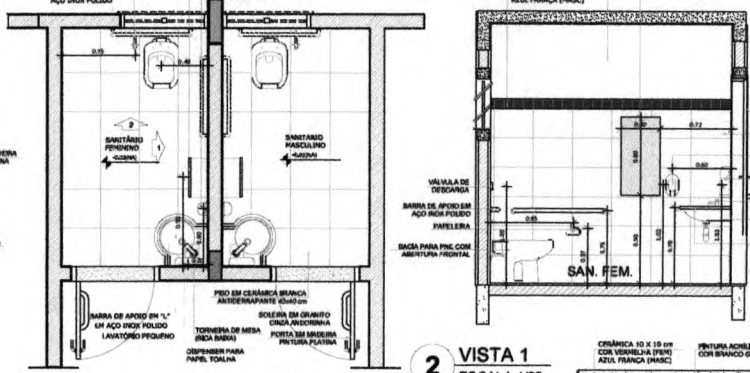


1 PLANTA BAIXA
ESCALA 1/25

2 VISTA 1
ESCALA 1/25

3 VISTA 2
ESCALA 1/25




3 VISTA 2
ESCALA 1/25

5 VISTA 2
ESCALA 1/25

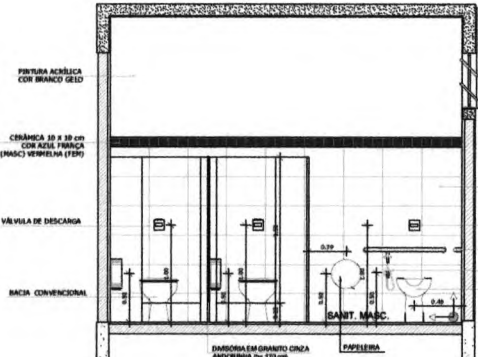

6 VISTA 1
ESCALA 1/25

7 VISTA 3
ESCALA 1/25

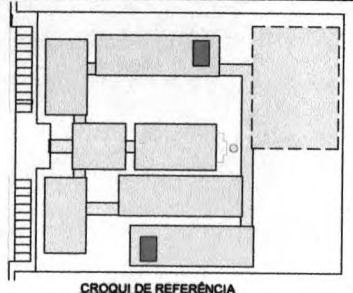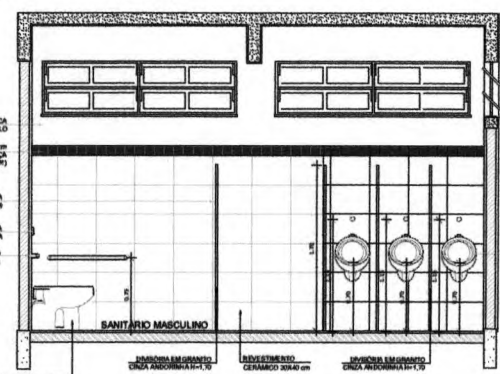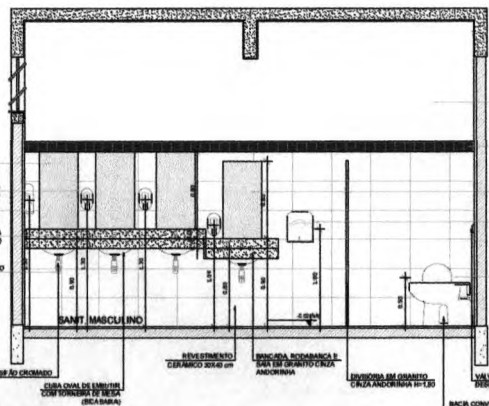

LEGENDA:

▲	INDICAÇÃO DE PAREDES PLANTA E CORTE	○	INDICAÇÃO DE MÓVEIS
→	INDICAÇÃO DE CORTES	□	ESPECIFICAÇÃO DE MATERIAS
⊗	INDICAÇÃO DE FACHINHO	X	INDICAÇÃO DE BARRAS
✕	INDICAÇÃO DE PORTAS E JANELAS	○	INDICAÇÃO DE ELEMENTOS (JANELAS, PORTINHEIRAS E ETC)

OBSERVAÇÃO:
A PAGINAÇÃO DAS PAREDES DEVERÁ SEGUIR O ALINHAMENTO DO PISO.

NOTAS:
- MEDIDAS E NÍVEIS EM METROS
- VERIFICAR POSIÇÃO EXATA DOS PILARES NO PROJETO ESTRUTURAL
- VERIFICAR SE ALGUNS COMPONENTES PERTENCENTES AO PROJETO DE DETALHAMENTO
- SEGUIR ORIENTAÇÃO DO PROJETO QUANTO A UTILIZAÇÃO DAS CORES, CANDO SEJA NECESSÁRIA
- ATENÇÃO COM O CADERNO DE CADERNO DE ESTILO DE CORES
- EM CASO DE CONFLITO DE INFORMAÇÕES ENTRE O PROJETO GRÁFICO E O MEMORIAL DE BREVETOS E ESPECIFICAÇÕES TÉCNICAS, PREVALERÁ A INFORMAÇÃO CONTEIDA NO DESENHO
- ALTERAÇÕES NESTE PROJETO SOMENTE COM AUTORIZAÇÃO EXPRESSA DO FINEE

REFERÊNCIA:
- PLANTA DE QUANTITATIVOS
- MEMORIAL DESCRITIVO E ESPECIFICAÇÕES TÉCNICAS

FINE Fundo Nacional de Desenvolvimento da Educação
Ministério da Educação
BRASIL
PROJETO PADRÃO - FINEE

MUNICÍPIO: UF:
PROFETAÁRIO:
EQUIPE:
PROFETAÁRIO:
RESP. TÉCNICO: CUB/CEA




DESENHADOR: [Assinatura]
OBSERVAÇÕES:


ESCOLA 12 SALAS DE AULA
PROJETO DE ARQUITETURA

BLOCO E - PEDAGÓGICO
BLOCO A - ADMINISTRATIVO
AMPLIAÇÃO DOS SANITÁRIOS


ARQ
35/42

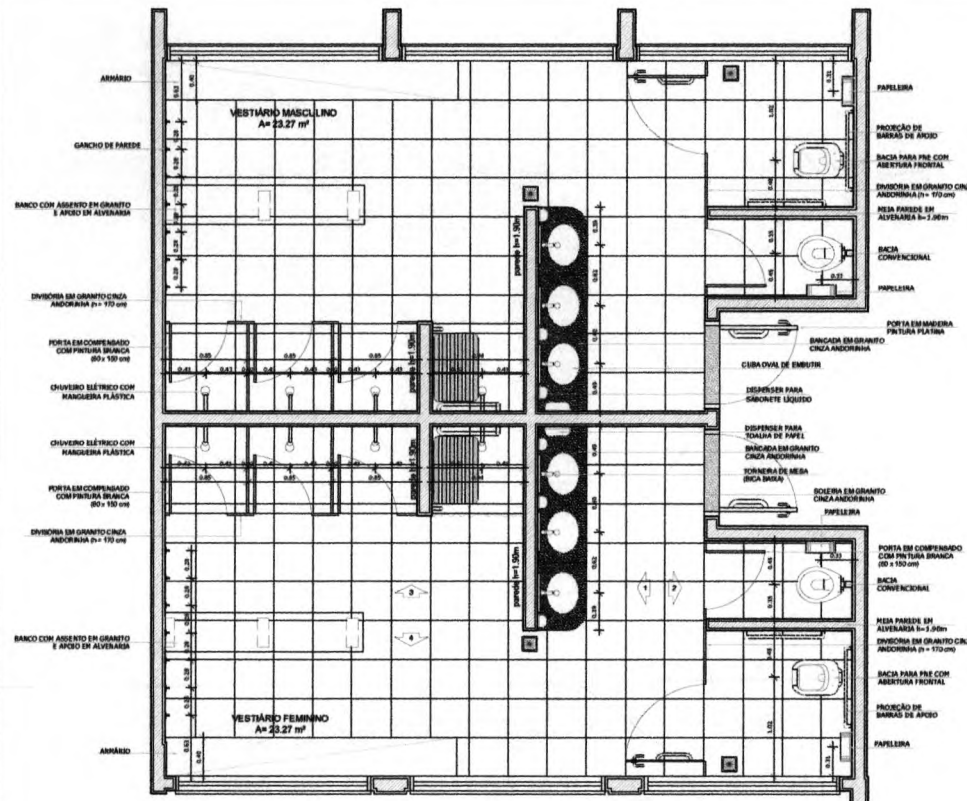


1 PLANTA BAIXA
ESCALA 1/25

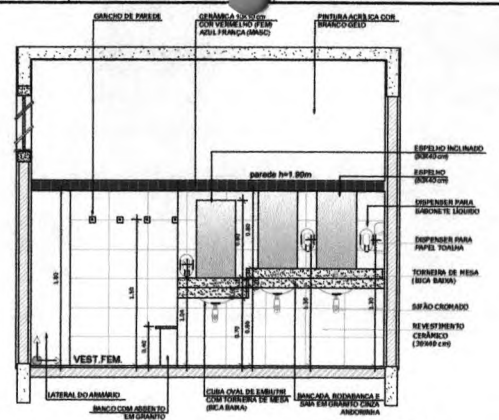


2 VISTA 1
ESCALA 1/25

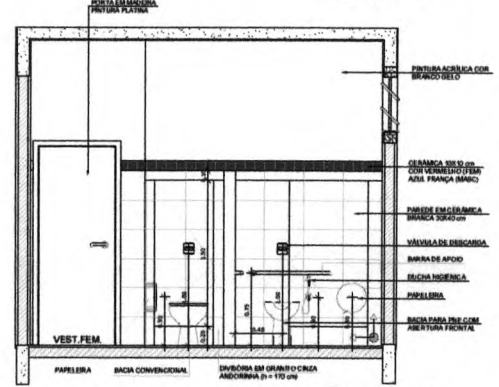


3 VISTA 2
ESCALA 1/25

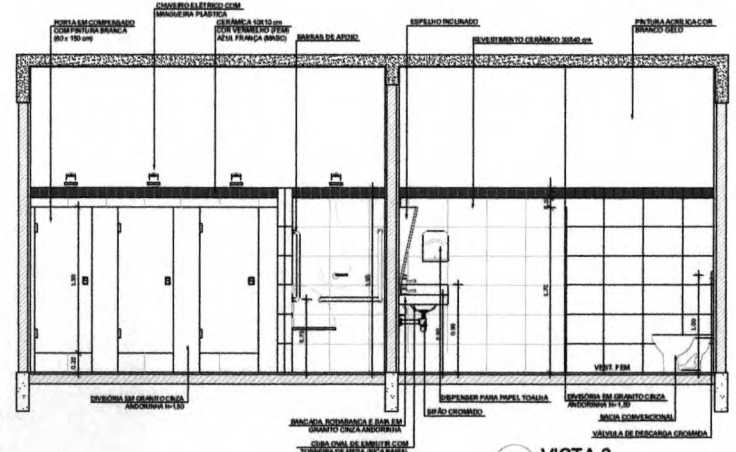

4 VISTA 3
ESCALA 1/25

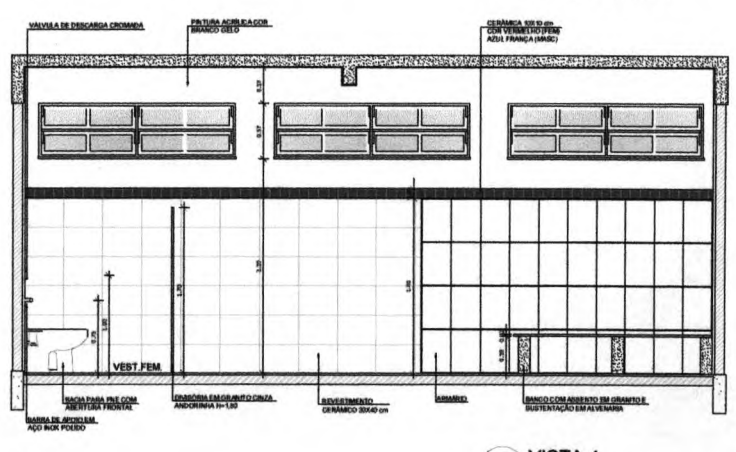

5 VISTA 4
ESCALA 1/25

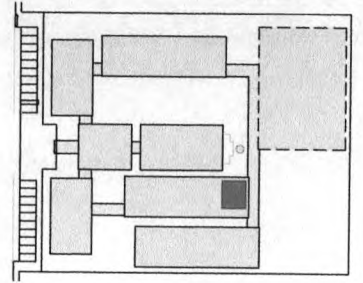

CROQUI DE REFERÊNCIA

LEGENDA	
	INDICAÇÃO DE ESPESSURA DE PAREDE E CORTE
	INDICAÇÃO DE PORTAS E JANELAS
	INDICAÇÃO DE JANELAS
	INDICAÇÃO DE MOBILIÁRIO
	INDICAÇÃO DE REVESTIMENTO DE PAVIMENTO
	INDICAÇÃO DE REVESTIMENTO DE TETO
	INDICAÇÃO DE ESCADAS
	INDICAÇÃO DE ALINHAMENTO DE PORTAS E JANELAS
	INDICAÇÃO DE ALINHAMENTO DE PORTAS E JANELAS

NOTAS

- MEDIDAS E NÍVEIS EM METROS
- VERIFICAR POSIÇÃO EXATA DOS PLANOS NO PROJETO DE ESTRUTURAL
- VERIFICAR DETALHES E CONDIÇÕES DE INSTALAÇÃO NO PROJETO DE DETALHAMENTO
- SEGUIR ORIENTAÇÃO DO PROJETO QUANTO A UTILIZAÇÃO DAS CORES, CASO SEJA NECESSÁRIA
- ALTERAÇÃO, CONSULTAR O CADENHO DE ESTUDO DE CORES
- EM CASO DE CONFLITO DE INFORMAÇÕES ENTRE O PROJETO GRÁFICO E O MEMORIAL DESCRITIVO E ESPECIFICAÇÕES TÉCNICAS, PREVALERÁ A INFORMAÇÃO CONTIDA NO DESENHO
- ALTERAÇÕES NESTE PROJETO SOMENTE COM AUTORIZAÇÃO EXPRESSA DO FINE

REFERÊNCIAS

- PLANILHA DE QUANTITATIVOS
- MEMORIAL DESCRITIVO E ESPECIFICAÇÕES TÉCNICAS

FNDE Fundo Nacional de Desenvolvimento da Educação
Ministério da Educação
BRASIL
 PROJETO PADRÃO - FNDE


MUNICÍPIO - UF: _____
 PROPRIETÁRIO: _____
 ENDEREÇO: _____
 PROPRIETÁRIO: _____
 RESP. TÉCNICO: _____ CAD 004

ULFO _____
 CAU / CREA _____
 COMISSÃO DE LICITAÇÃO



OBSERVAÇÕES: _____

ESCOLA 12 SALAS DE AULA
PROJETO DE ARQUITETURA
 BLOCO F - PEDAGÓGICO
 AMPLIAÇÃO DOS VESTIÁRIOS
 ARQ
 REVISO: _____ DATA: _____
 FORMATO: A4 (1/8) 36/42

PASSARELA - MODELO 1

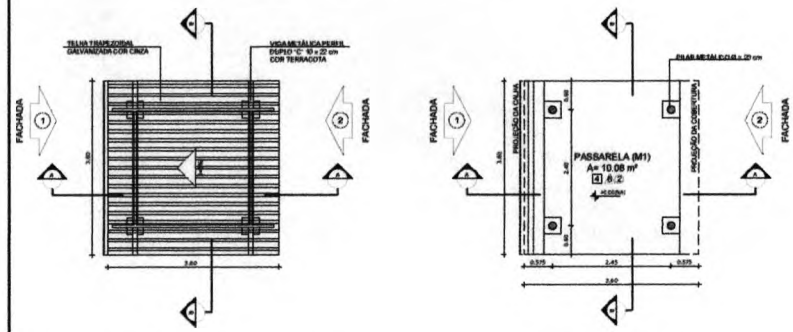

PASSARELA - MODELO 3

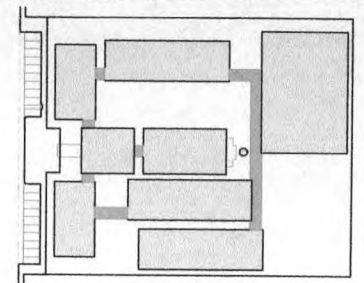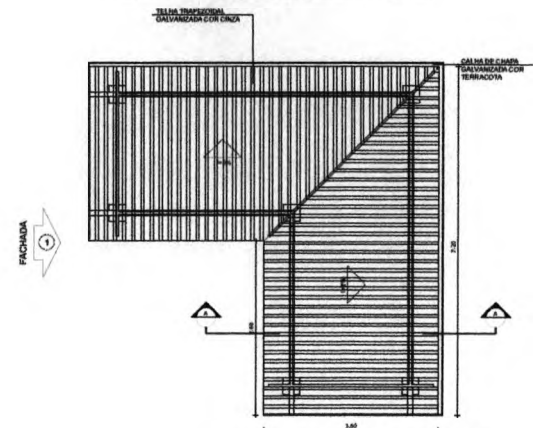

LEGENDA

	INDICAÇÃO NÍVEL PAVIMENTO E CORTES		INDICAÇÃO DE VISITAS
	INDICAÇÃO DE CORTES		ESPECIFICAÇÃO DE MATERIAIS
	INDICAÇÃO DE PÁGINAS		INDICAÇÃO DE EIXOS
	INDICAÇÃO DE PORTAS E JANELAS		INDICAÇÃO DE ELEMENTOS (BALCÃO, PAVIMENTOS E ETC.)

NOTAS

- MEDIDAS E NÍVEIS EM METROS
- VERIFICAR POSSIBILIDADE EXATA DOS PLANOS NO PROJETO ESTRUTURAL
- VERIFICAR SE HÁ ALGUNS CONTRIBUÍDOS PERTENCENTES AO PROJETO DE DETALHAMENTO
- SEGUNDO ORIENTAÇÃO DO PROJETO QUANTO A APLICAÇÃO DAS CORES, CASO SEJA NECESSÁRIA ATRIBUIÇÃO CONSULTAR O CADERNO DE ESTUDO DAS CORES
- EM CASO DE CONFLITO DE INFORMAÇÕES ENTRE O PROJETO GRÁFICO E O MEMORIAL DESCRITIVO E ESPECIFICAÇÕES TÉCNICAS, PREVALECE A INFORMAÇÃO CONTIDA NO DESENHO
- ALTERAÇÕES NESTE PROJETO SOMENTE COM AUTORIZAÇÃO EXPRESSA DO FINE

REFERÊNCIAS

- PLANTAS DE QUANTITATIVOS
- MEMORIAL DESCRITIVO E ESPECIFICAÇÕES TÉCNICAS


FNDE Fundo Nacional de Desenvolvimento da Educação
Ministério da Educação
BRASIL PAB RFO E PAB SEM FÓRTEZA

PROJETO PADRÃO - FNDE


MUNICÍPIO - UF: _____
 PROPRIETÁRIO: _____
 ENDEREÇO: _____
 PROPRIETÁRIO: _____
 RES. TÉCNICO: _____ ORÇ. CREA: _____
 CILFO: _____ CA./ CREA: _____
 TIA: _____
 DISSEMINAÇÃO: _____

ESCOLA 12 SALAS DE AULA
PROJETO DE ARQUITETURA


COORDENAÇÃO E OBJET - Coordenação Geral de Infraestrutura Educativa	PASSARELAS MODELOS 1 E 3 PLANTAS, CORTES E FACHADAS	ARQ
REVISÃO	ESCALA	PÁGINA
FECHADO	37/42	

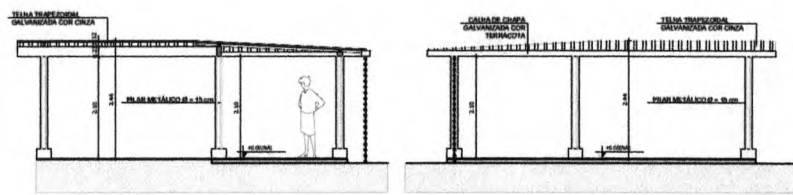


PASSARELA - MODELO 2

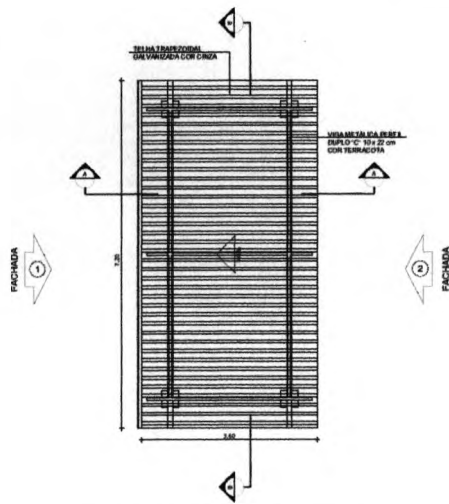

1 PLANTA DE COBERTURA
ESCALA 1/50

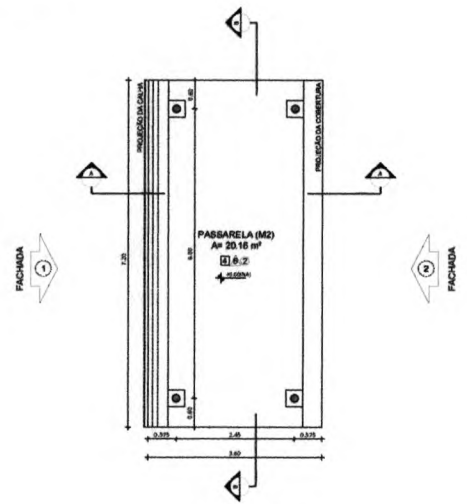

2 PLANTA BAIXA
ESCALA 1/50

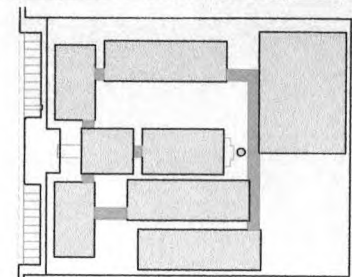

CROQUI DE REFERÊNCIA


LEGENDA:			
	INDICAÇÃO NÍVEL PLANTA E CORTE		INDICAÇÃO DE VISTA
	INDICAÇÃO DE CORTE		ESPECIFICAÇÃO DE MATERIAS
	INDICAÇÃO DE ESTRUTURA	X	INDICAÇÃO DE EIXOS
	INDICAÇÃO DE PORTAS E JANELAS	OCI	INDICAÇÃO DE ELEMENTOS (BANCADA, PAINTELEIRA E ETC.)

NOTAS


- MEDIDAS E NÍVEIS EM METROS
- VERIFICAR POSIÇÃO EXATA DOS PILARES NO PROJETO ESTRUTURAL
- VERIFICAR DETALHES CONSTRUTIVOS PERTINENTES AO PROJETO DE DETALHAMENTO
- SEGUIR ORIENTAÇÃO DO PROJETO QUANTO A UTILIZAÇÃO DAS CORES, CASO SEJA NECESSÁRIA
- ALTERAÇÃO COMPLETA DO CASAMENTO DE ESTUDO DE CORES
- EM CASO DE CONFLITO DE INFORMAÇÕES ENTRE O PROJETO GRÁFICO E O MEMORIAL DESCRITIVO E ESPECIFICAÇÃO TÉCNICA, PREVALECE A INFORMAÇÃO CONTIDA NO DESENHO
- ALTERAÇÕES NESTE PROJETO SOMENTE COM AUTORIZAÇÃO ESCRITA DO FINE

REFERÊNCIA


- PLANO DE QUANTITATIVOS
- MEMORIAL DESCRITIVO E ESPECIFICAÇÕES TÉCNICAS

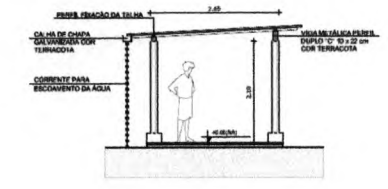


3 CORTE A - A
ESCALA 1/50

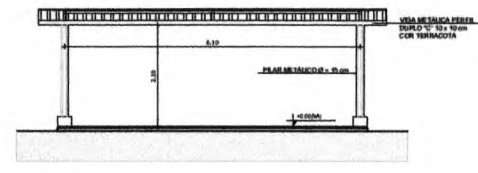

4 CORTE B - B
ESCALA 1/50

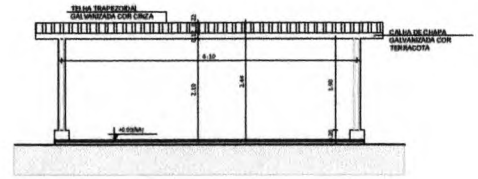

5 FACHADA 1
ESCALA 1/50

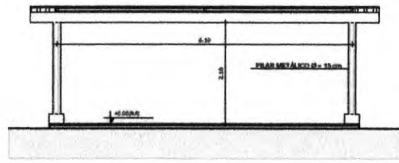

6 FACHADA 2
ESCALA 1/50




FNDE Fundo Nacional de Desenvolvimento de Educação
Ministério da Educação
BRASIL PARA TODOS E EM TODAS AS IDADES

PROJETO PADRÃO - FNDE


MUNICÍPIO - UF: _____
 PROPRIETÁRIO: _____
 ENDEREÇO: _____
 PROPRIETÁRIO: _____
 RESP. TÉCNICO: _____ CNP/CREA: _____
 TIPO: _____ CAU/CREA: _____
 RA: _____
 OBSERVAÇÃO: _____

ESCOLA 12 SALAS DE AULA


PROJETO DE ARQUITETURA			
COORDENADOR CIBERT - Coordenação Geral de Infraestrutura Educacional	PASSARELAS MODELO 2 PLANTAS, CORTE E FACHADAS		ARQ
FORNIDO R.09	ESCALA 1/50 DATA ELABORAÇÃO 08/02/2014	PARTELA 38/42	

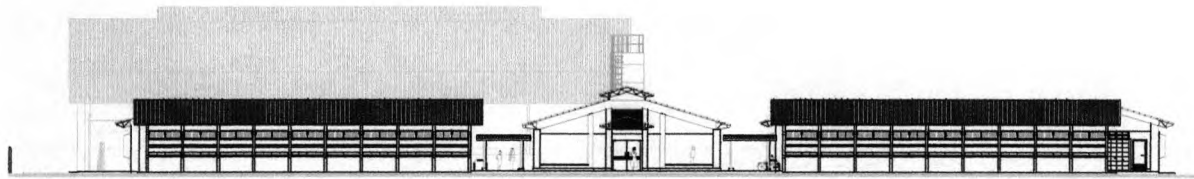

1 ELEVACÃO 1
ESCALA 1/100

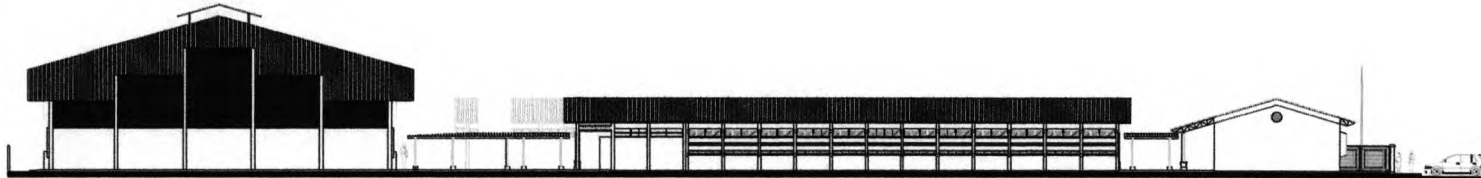


2 ELEVACÃO 2
ESCALA 1/100

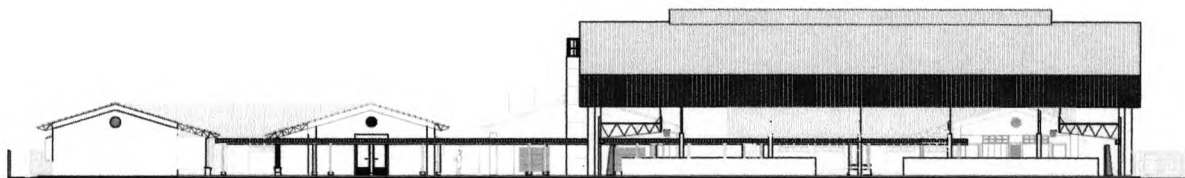

3 ELEVACÃO 3
ESCALA 1/100



4 ELEVACÃO 4
ESCALA 1/100

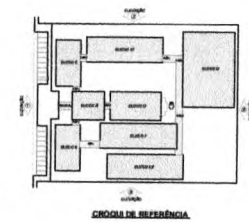

LEGENDA			
400	400	400	400

NOTA:
Este projeto foi elaborado de acordo com as normas vigentes em vigor, sendo que o autor se responsabiliza por sua execução e não se responsabiliza por danos materiais ou morais decorrentes da utilização deste projeto sem a devida autorização por escrito do autor.


FNDE
Ministério de Educação
BRASIL






PROJETO PADRÃO - FNDE

ESCOLA 12 SALAS DE AULA
PROJETO DE ARQUITETURA

Assinatura do arquiteto

PROJETO	PARA	ARQ
3842		

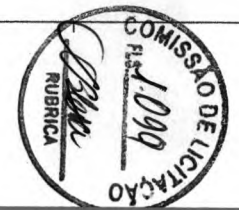

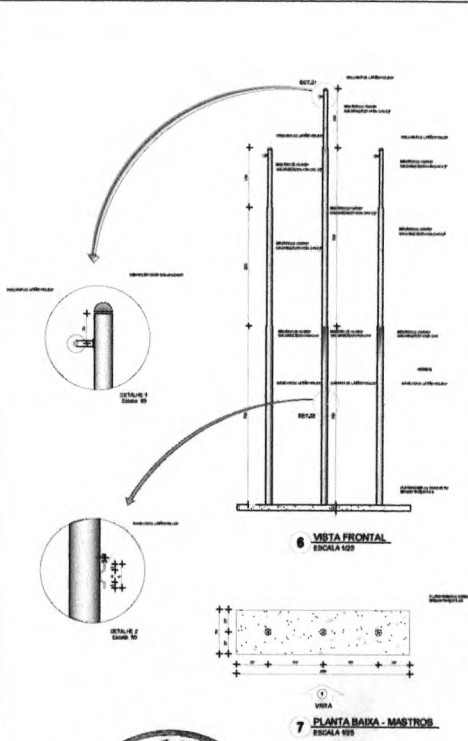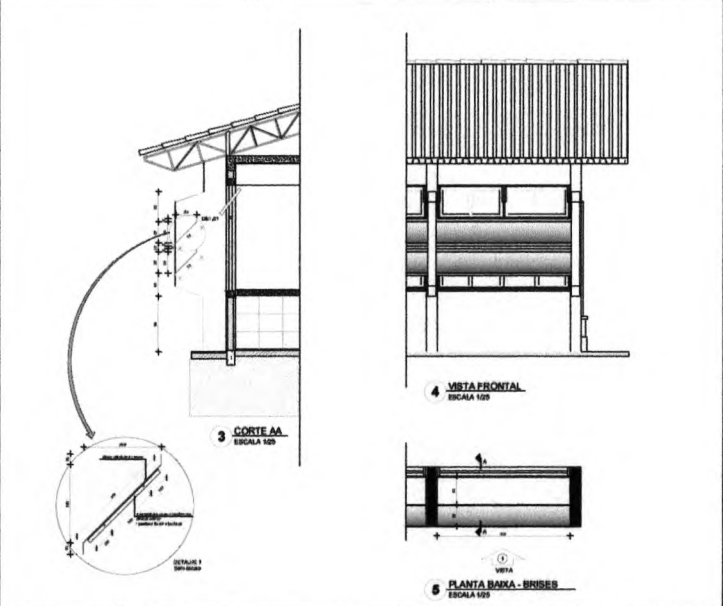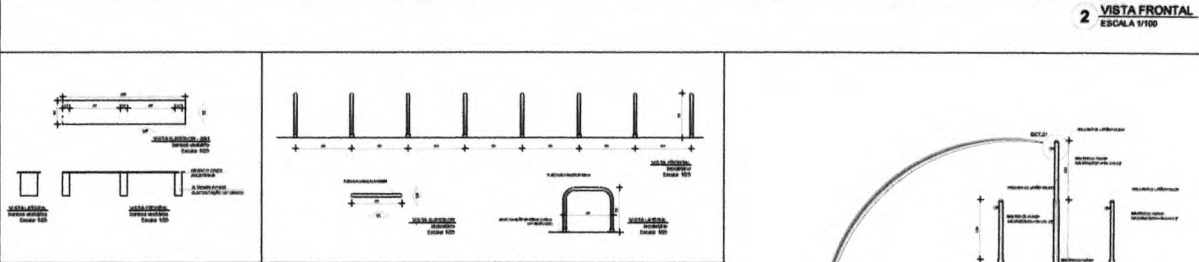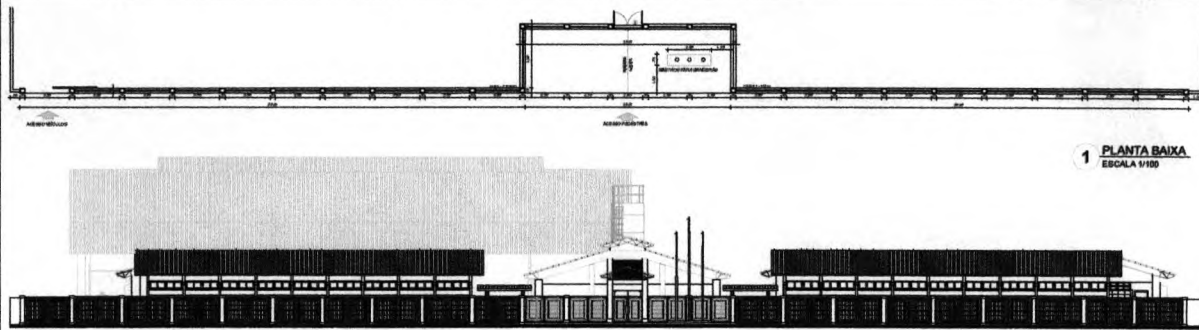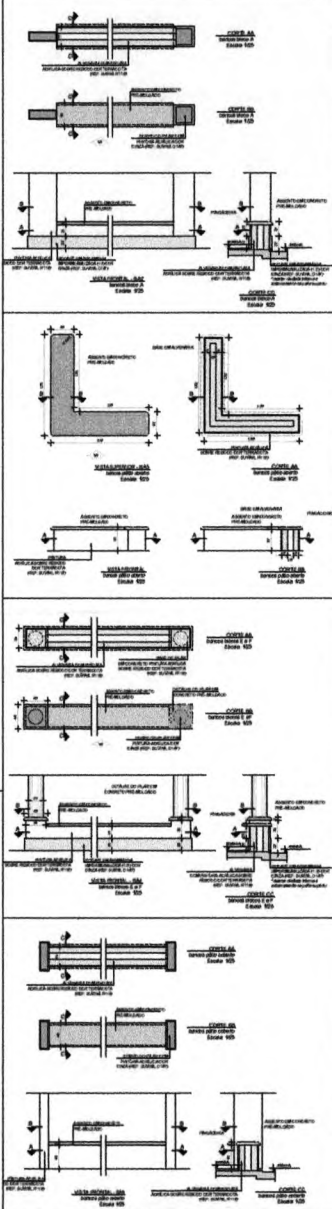


LÍGENDA	
4	4
5	5
6	6
7	7

FADE Fundação de Amparo à Pesquisa do Estado de São Paulo
 Ministério de Educação
PROJETO PADRÃO - FNDE


PROJETO: ESCOLA 12 SALAS DE AULA
 PRINCÍPIO DE ANCIETTES/PA
 LOCAL: ...
 DATA: ...
 ARQ: ...




Handwritten mark or signature at the bottom left of the page.

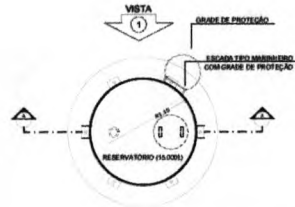


1 PLANTA BAIXA
ESCALA 1/50

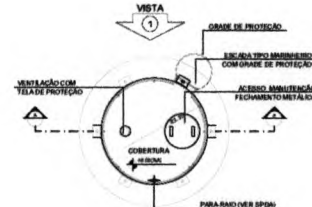


4 PLANTA BAIXA - COBERTURA
ESCALA 1/50

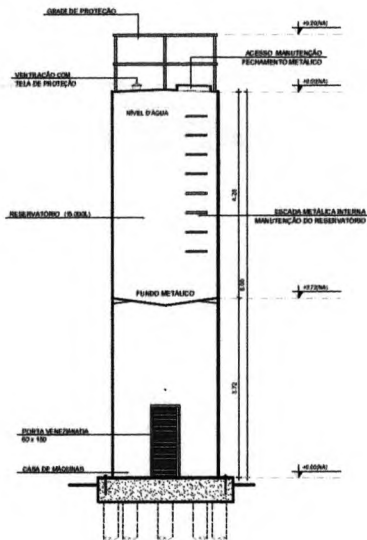


2 CORTE A - A
ESCALA 1/50

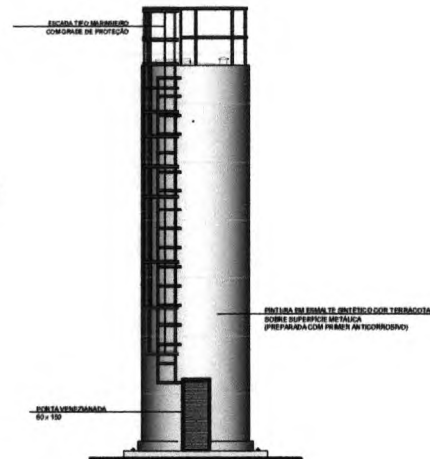

3 VISTA 1
ESCALA 1/50

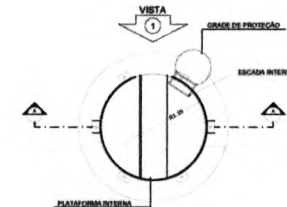

5 PLANTA BAIXA - BARRILETES
ESCALA 1/50

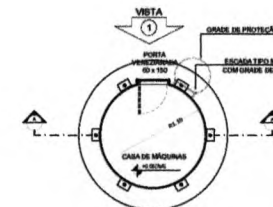

6 PLANTA BAIXA - CASA DE MÁQUINAS
ESCALA 1/50

LEGENDA:			
	INDICAÇÃO DE VISTA		INDICAÇÃO DE MATERIAS
	INDICAÇÃO DE CORTE		INDICAÇÃO DE DIMENSÃO
	INDICAÇÃO DE PORTAS E JANELAS		INDICAÇÃO DE ELEMENTOS

NOTAS

- MEDIDAS E NÍVEIS EM METROS
- VERIFICAR POSIÇÃO EXATA DOS PLANOS NO PROJETO ESTRUTURAL
- VERIFICAR DETALHES CONSTRUTIVOS PERTINENTES AO PROJETO DE DETALHAMENTO
- SEGUIR ORIENTAÇÃO DO PROJETO QUANTO A UTILIZAÇÃO DAS CORES, CASO SEJA NECESSÁRIA
- ALTERAÇÃO CONSTRUTIVA SEM O DESENHO DE CORES
- EM CASO DE CONFLITO DE INFORMAÇÕES ENTRE O PROJETO GRÁFICO E O MEMORIAL DESCRITIVO E ESPECIFICAÇÕES TÉCNICAS, PREVALECE A INFORMAÇÃO CONTIDA NO DESENHO
- ALTERAÇÃO NESTE PROJETO SEMPRE COM AUTORIZAÇÃO ESCRITA DO FINEC

REFERÊNCIAS


- PLANO DE QUANTITATIVOS
- MEMORIAL DESCRITIVO E ESPECIFICAÇÕES TÉCNICAS

FNDE Fundação Nacional de Desenvolvimento da Educação
Ministério da Educação
BRASIL REPÚBLICA FEDERAL
 PÓS-GRADUADO EM PÓS-GRADUADO

PROJETO PADRÃO - FNDE


MUNICÍPIO - UF: _____
 PROPRIETÁRIO: _____
 ENDEREÇO: _____
 PROJETISTA: _____
 RESP. TÉCNICO: _____ ORÇ. ORÇ. _____

DATA: _____ CAL/CREA: _____
 N.º: _____
 OBSERVAÇÃO: _____

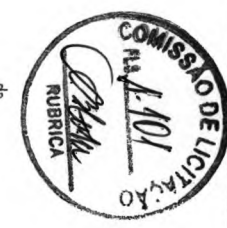


ESCOLA 12 SALAS DE AULA
PROJETO DE ARGUMENTURA


ORGANISMO: COEST - Comissão Gestora de Infraestrutura Educacional	RESERVATÓRIO DE ÁGUA PLANTAS BAIAS CORTE E VISTA	ARQ
NOVA	ESCALA: 1/50	PRIMEIRA
FORMATO: A1 (420x594)	DATA DE ELABORAÇÃO: 11/10/11	41/42

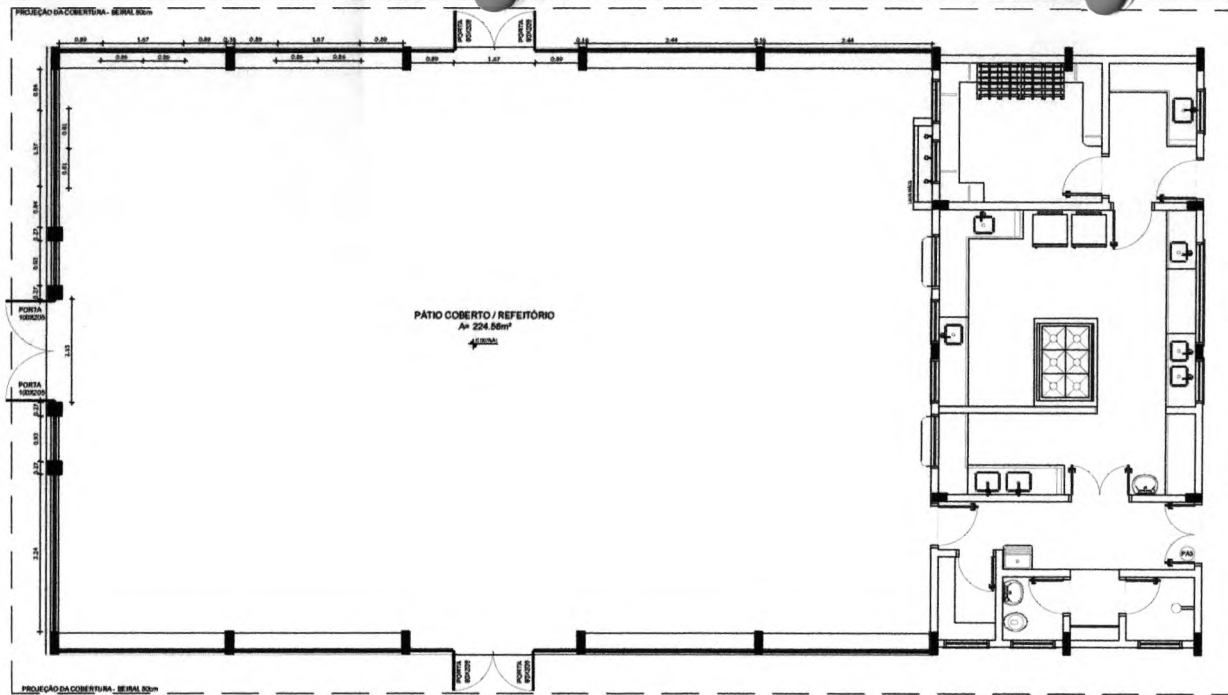

1 PLANTA BAIXA
ESCALA 1/50

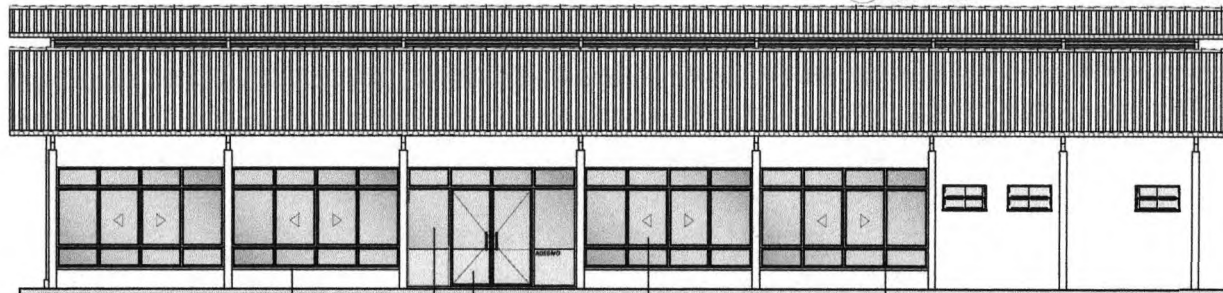


2 VISTA 1
ESCALA 1/50

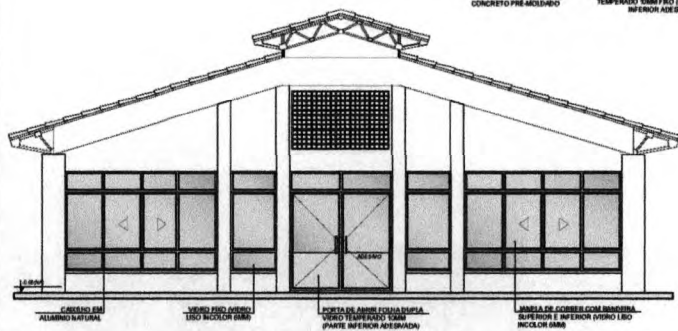

3 VISTA 2
ESCALA 1/50

OBSERVAÇÃO
ESTE PROJETO NÃO ESTÁ INCLuíDO NO ESCOPO DO PROJETO PADRÃO FNDE DE 12 SALAS, PORTANTO O MESMO SERVIRÁ APENAS COMO SUGESTÃO.

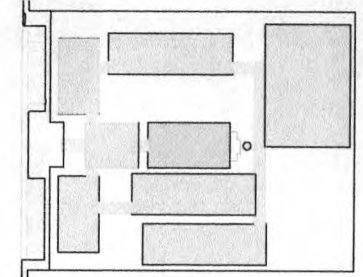

CROQUI DE REFERÊNCIA

LEGENDA	
	INDICAÇÃO DE PLANTA E CORTE
	INDICAÇÃO DE CORTES
	INDICAÇÃO DE FACIADAS
	INDICAÇÃO DE PORTAS E JANELAS
	INDICAÇÃO DE VISTAS
	ESPECIFICAÇÃO DE MATERIAIS
	INDICAÇÃO DE ACABOS
	INDICAÇÃO DE ELEMENTOS (BANDEIRA, PRATELEIRA E ETC.)

NOTAS

- MEDIDAS E ÁREAS EM METROS
- VERIFICAR POSIÇÃO EXATA DOS PLANOS NO PROJETO ESTRUTURAL
- VERIFICAR DETALHES E CONSTITUTIVOS PERTINENTES NO PROJETO DE DETALHAMENTO
- RESERVAR ORIENTAÇÃO DO PROJETO PARA GARANTIR UTILIZAÇÃO DAS CORES. CASO SEJA NECESSÁRIA ALTERAÇÃO, CONSULTAR O CADERNO DE ESTUDO DE CORES
- EM CASO DE CONFLITO DE INDICAÇÕES ENTRE O PROJETO GRÁFICO E O MEMORIAL DESCRITIVO E ESPECIFICAÇÕES TÉCNICAS, PREVALERÁ A INFORMAÇÃO CONTEÍDA NO MEMORIAL
- ALTERAÇÕES NESTE PROJETO SOMENTE COM AUTORIZAÇÃO EXPRESSA DO FNDE

REFERÊNCIAS:

- PLANILHA DE QUANTITATIVOS
- MEMORIAL DESCRITIVO E ESPECIFICAÇÕES TÉCNICAS

FNDE Fundo Nacional de Desenvolvimento da Educação | **Ministério da Educação** | **BRASIL** 2014

PROJETO PADRÃO - FNDE

MUNICÍPIO - UF: _____

PROPRIETÁRIO: _____

ENDEREÇO: _____

PROPRIETÁRIO: _____

RESP. TÉCNICO: _____ CAD. CREM: _____

DUFO: _____ CAL/CREA: _____

SA: _____

OBSERVAÇÕES: _____

ESCOLA 12 SALAS DE AULA
PROJETO DE ARQUITETURA

CONVENIÊNCIA: GDE/ST - Coordenação Geral de Intervenções Educacionais

PÁTIO COBERTO / REFETÓRIO
SUGESTÃO DE FECHAMENTO PARA REGIÕES FRIAS

ARQ

REVISÃO: _____ ESCALA: 1/50 PERÍODO: _____

DATA: _____ DATA DESENVOLVIDO: _____

42/42