






Antonio de Azevedo Martins Filho
 ENGENHEIRO CIVIL
 CREA/CE - 38664-D


Título		PAVIMENTAÇÃO EM PARALELEPÍEDO	
Conteúdo:		PREFEITURA MUNICIPAL DE INDEPENDENCIA BAIRRO - ALTO DA AABB RUA SDO 08 E RUA ADONIAS CARNEIRO	
Desenho:		CROQUI	
Etapo:		Coordenador da Equipe de Projetos ROCKLEY MARTINS - RG CONSTRUÇÕES - CREA - 43828/CE	
Responsável Técnico:		ANTONIO DE AZEVEDO MARTINS FILHO - RNP 0600915872	
Data:		04/01/2018	
Escala H.:		---	
Escala V.:		---	
Projeto:		RG.PB.EX.ARQ.001	
Data:		01/04	
Cadastramento:		PT - 102.3784-49	

PROJETO DE PAVIMENTAÇÃO
 16/04/2018

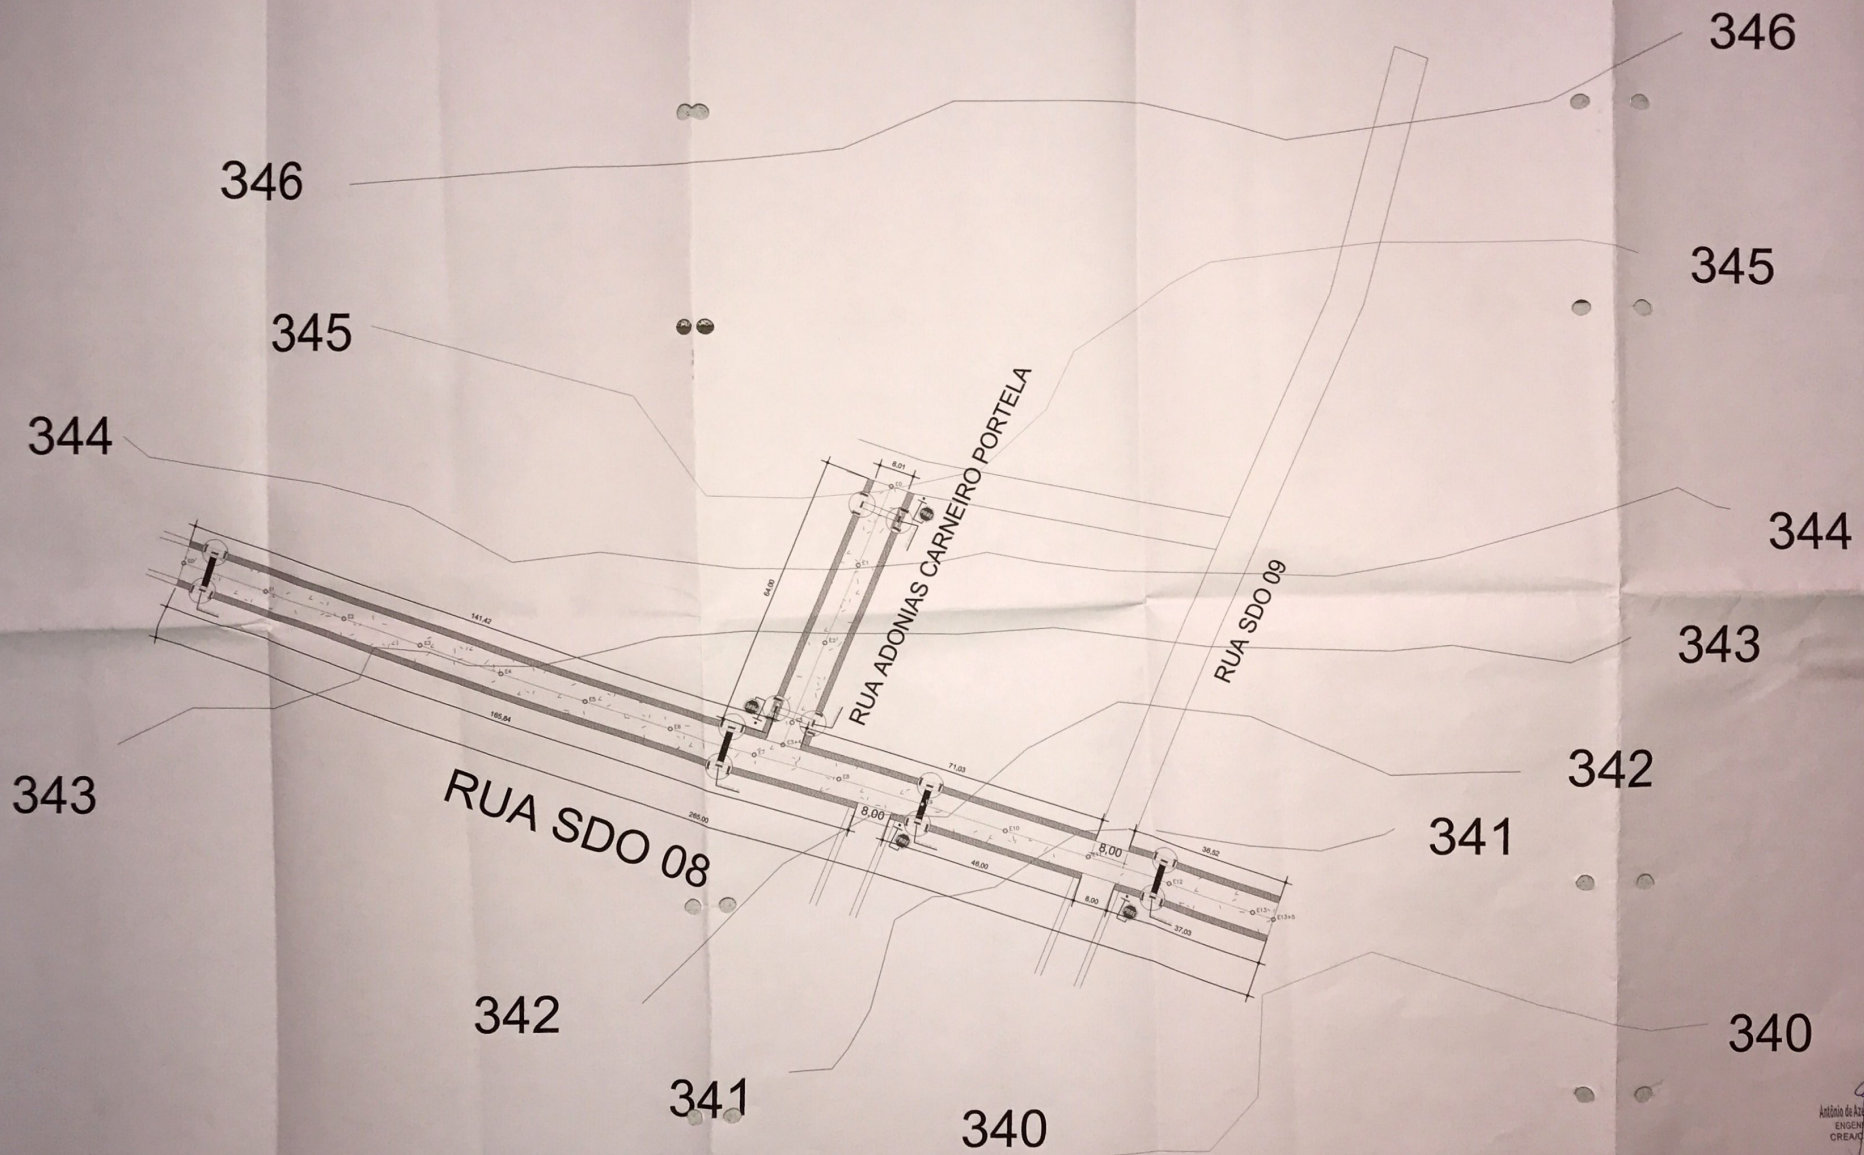

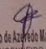
 Antônio de Azevedo Martins Filho
 ENGENHEIRO CIVIL
 CREAPE - 38664-D


Título: PAVIMENTAÇÃO EM PARALELEPÍEDO	
	Conteúdo: PREFEITURA MUNICIPAL DE INDEPENDENCIA BAIRRO - ALTO DA ABB LEVANTAMENTO TOPOGRAFICO
	Descrição: PLANTA DE TOPOGRAFIA
Etapas:	Coordenador da Equipe de Projeto: RICHELMY MARTINS - RG CONSTRUÇÕES - CREA - 43828/CE
Resposta:	Responsável Técnico: ANTÔNIO DE AZEVEDO MARTINS FILHO - RNP 0600915872
Escala H:	Data: 04/01/2016
Escala V:	Projeto: —
Scale:	Projeto: RG.PB.EX.ARQ.001
Scale:	Projeto: PT - 1023784 - 49
Scale:	Projeto: 02/04

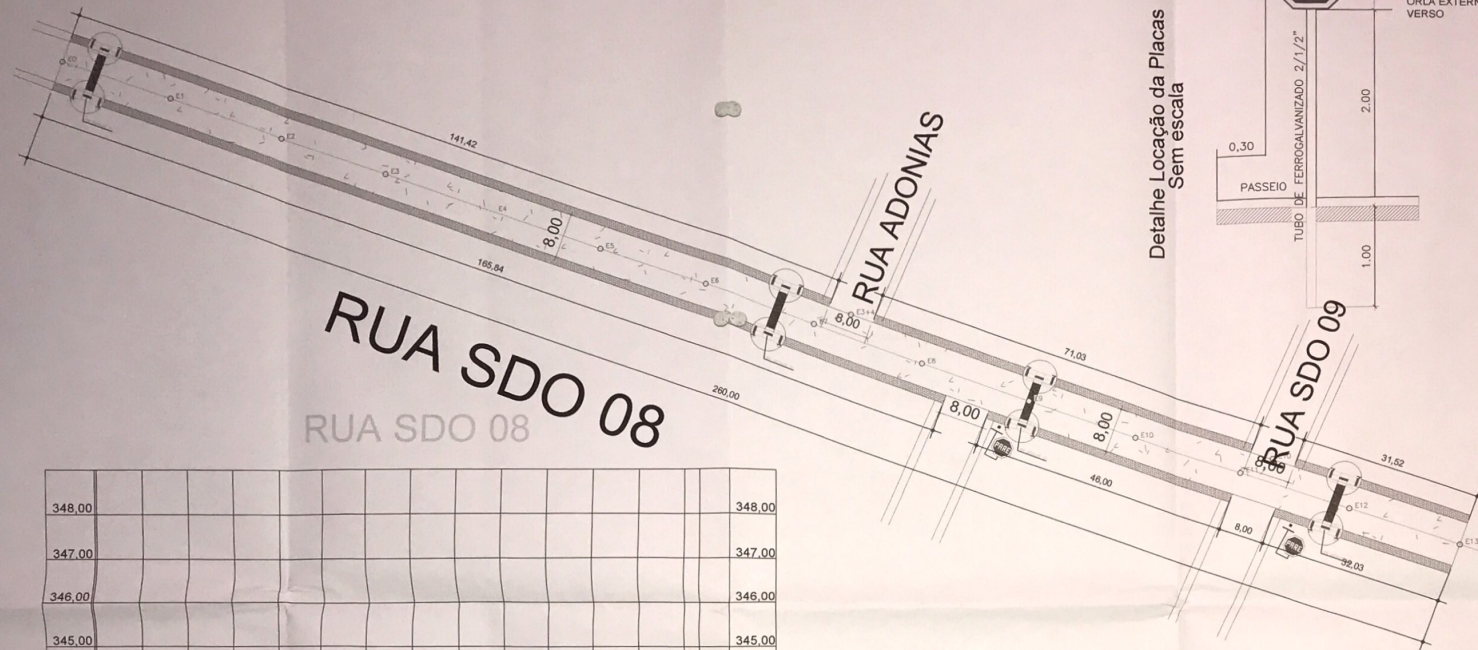


CORES
 FUNDO: Vermelho Refletivo
 ORLA INTERNA: Branco Refletivo
 ORLA EXTERNA: Vermelho Refletivo
 VERSO: Preto Fosco

COMPRIMENTO TOTAL - 260,00m²
 CALÇADA LARGURA = 1,50m
 ÁREA CALÇADA = 732,00m²
 PAV. PARALELEPÍPEDO LARGURA = 8,00m
 ÁREA PAVIMENTAÇÃO = 2.080,00m²


RUA SDO 08
 RUA SDO 08

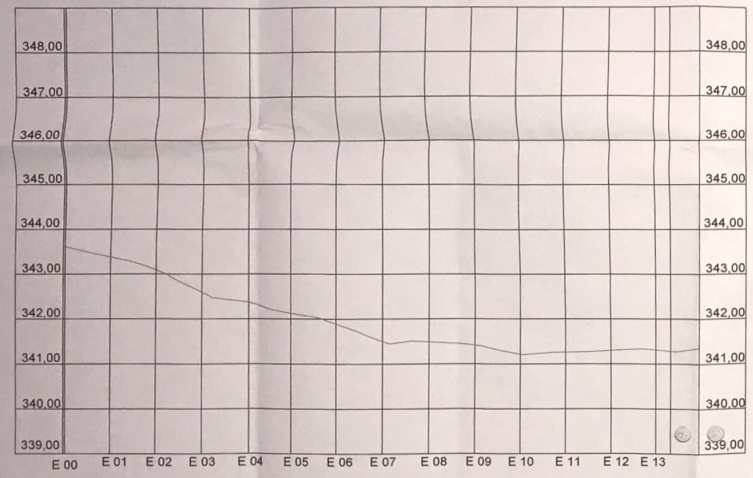


RUA SDO 08
 Perfil Longitudinal
 Sem Escala

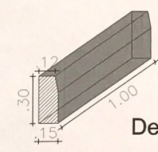

Detalhe do Meio-Fio
 Longitudinal
 Sem escala

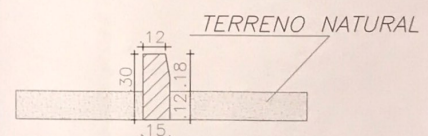


Detalhe do Meio-Fio
 Sem escala

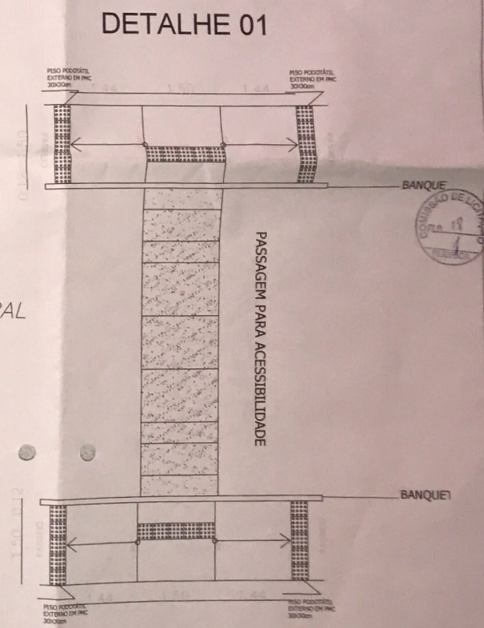

DETALHE 01
 DETALHE DA ACESSIBILIDADE
 SEM ESCALA



Seção Transversal
 Sem escala

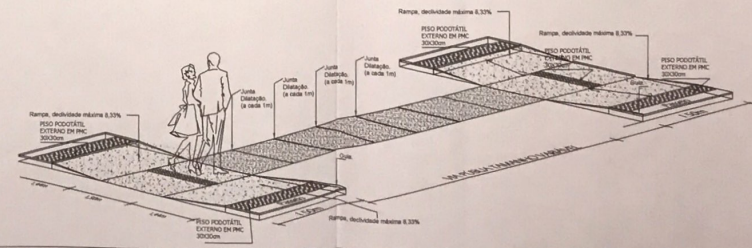

Título:	PAVIMENTAÇÃO EM PARALELEPÍPEDO		
Contêdo:	PREFEITURA MUNICIPAL DE INDEPENDENCIA BAIRRO - ALTO DA AAB		
Local:	RUA SDO 08		
Escala:	RUA SDO 08 - PLANTA E DETALHES		
Elaborado:	Coordenador da Equipe de Projeto: RICHELMEY MARTINS - RG CONSTRUTORES - CREA - 43828/08	Data: 04/01/2016	
Revisado:	Responsável Técnico: ANTONIO DE AZEVEDO MARTINS FILHO - RNP 0620015872	Data: 04/01/2016	
Projeto:	Projeto: RG.PB.EX.ARQ.001		
Execução:	PT - 1023784 - 49		

RUA ADONIAS C. PORTELA


COMPRIMENTO TOTAL - 64,00M2

CALÇADA LARGURA = 1,50m
ÁREA CALÇADA = 192,00m²

PAV. PARALELEPÍPEDO LARGURA = 8,00m
ÁREA PAVIMENTAÇÃO = 512,00m²


CORES

FUNDO Vermelho Refletivo
ORLA INTERNA Branco Refletivo
ORLA EXTERNA Vermelho Refletivo
VERSO Preto Fosco

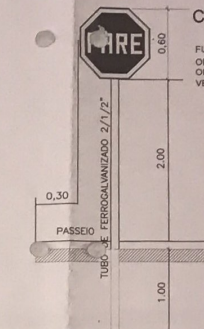


Detalhe Localização da Placas Sem escala

DETALHE 01

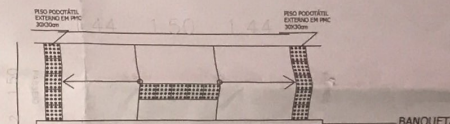

BANQUETA

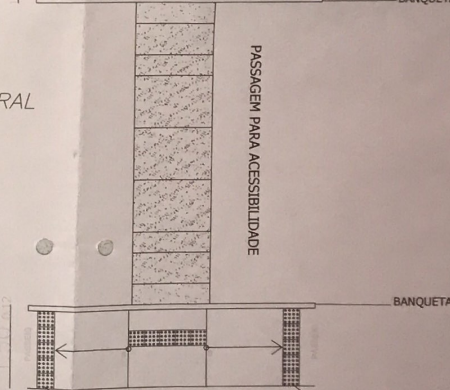

BANQUETA


Antônio de Azevedo Martins Filho
ENGENHEIRO CIVIL
CRFAJGE - 30864-D

Título:	PAVIMENTAÇÃO EM PARALELEPÍPEDO		
Conteúdo:	PREFEITURA MUNICIPAL DE INDEPENDÊNCIA BAIRRO - ALTO DA ABBB RUA ADONIAS CARNEIRO PORTELA		
Desenho:	RUA ADONIAS CARNEIRO PORTELA - PLANTA E DETALHES		
Elaborado:	Coordenador de Equipe de Projetos: ROQUELEY MARTINS - RG CONSTRUÇÕES - CREA - 43828/CE		
Execução:	Responsável Técnico: ANTONIO DE AZEVEDO MARTINS FILHO - RNP 0600915972		
Projeto:	Data: 04/01/2016		
Execução:	Folha: 04/04		
Empresa:	RG CONSTRUÇÕES		
Projeto:	RG.PB.EX.ARQ.001		
Projeto:	PT - 1023784-49		


348,00				348,00
347,00				347,00
346,00				346,00
345,00				345,00
344,00				344,00
343,00				343,00
342,00				342,00
341,00				341,00
340,00				340,00
339,00				339,00
E 00	E 01	E 02	E 03	M

RUA ADONIAS CARNEIRO PORTELA

Perfil Longitudinal Sem Escala

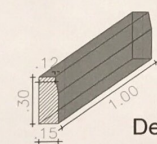




Detalhe do Meio-Fio Longitudinal Sem escala

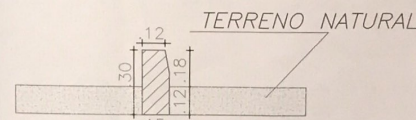

Detalhe do Meio-Fio Sem escala

DETALHE 01

DETALHE DA ACESSIBILIDADE SEM ESCALA

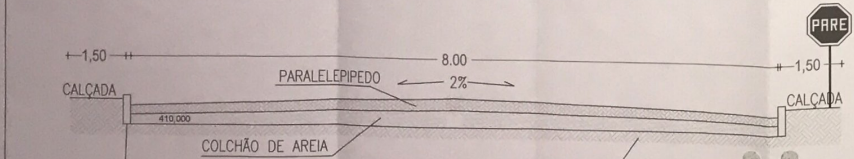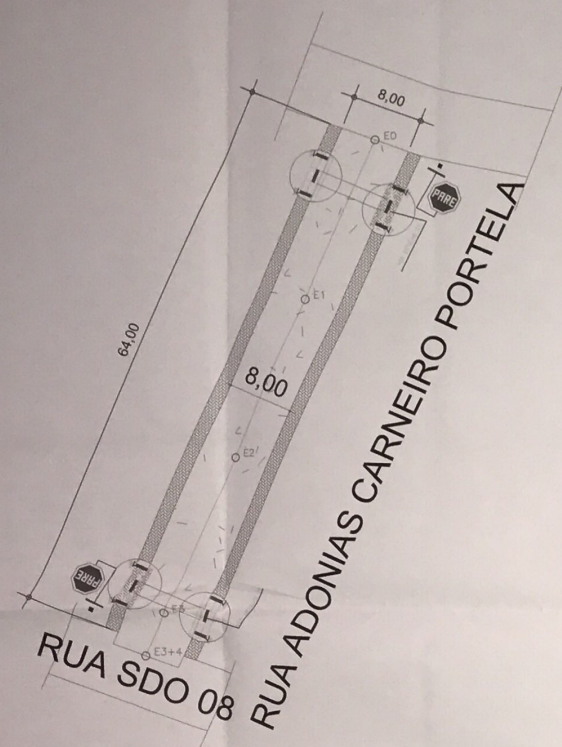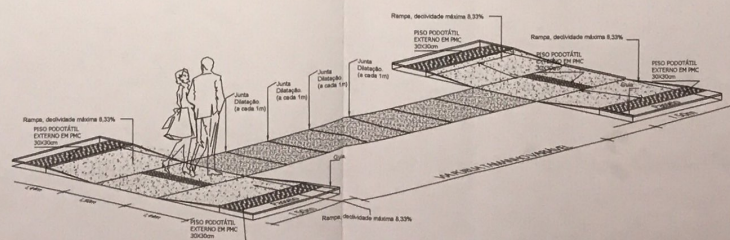

Seção Transversal Sem escala

