



01 CORTE AA  
ESCALA NO DESENHO

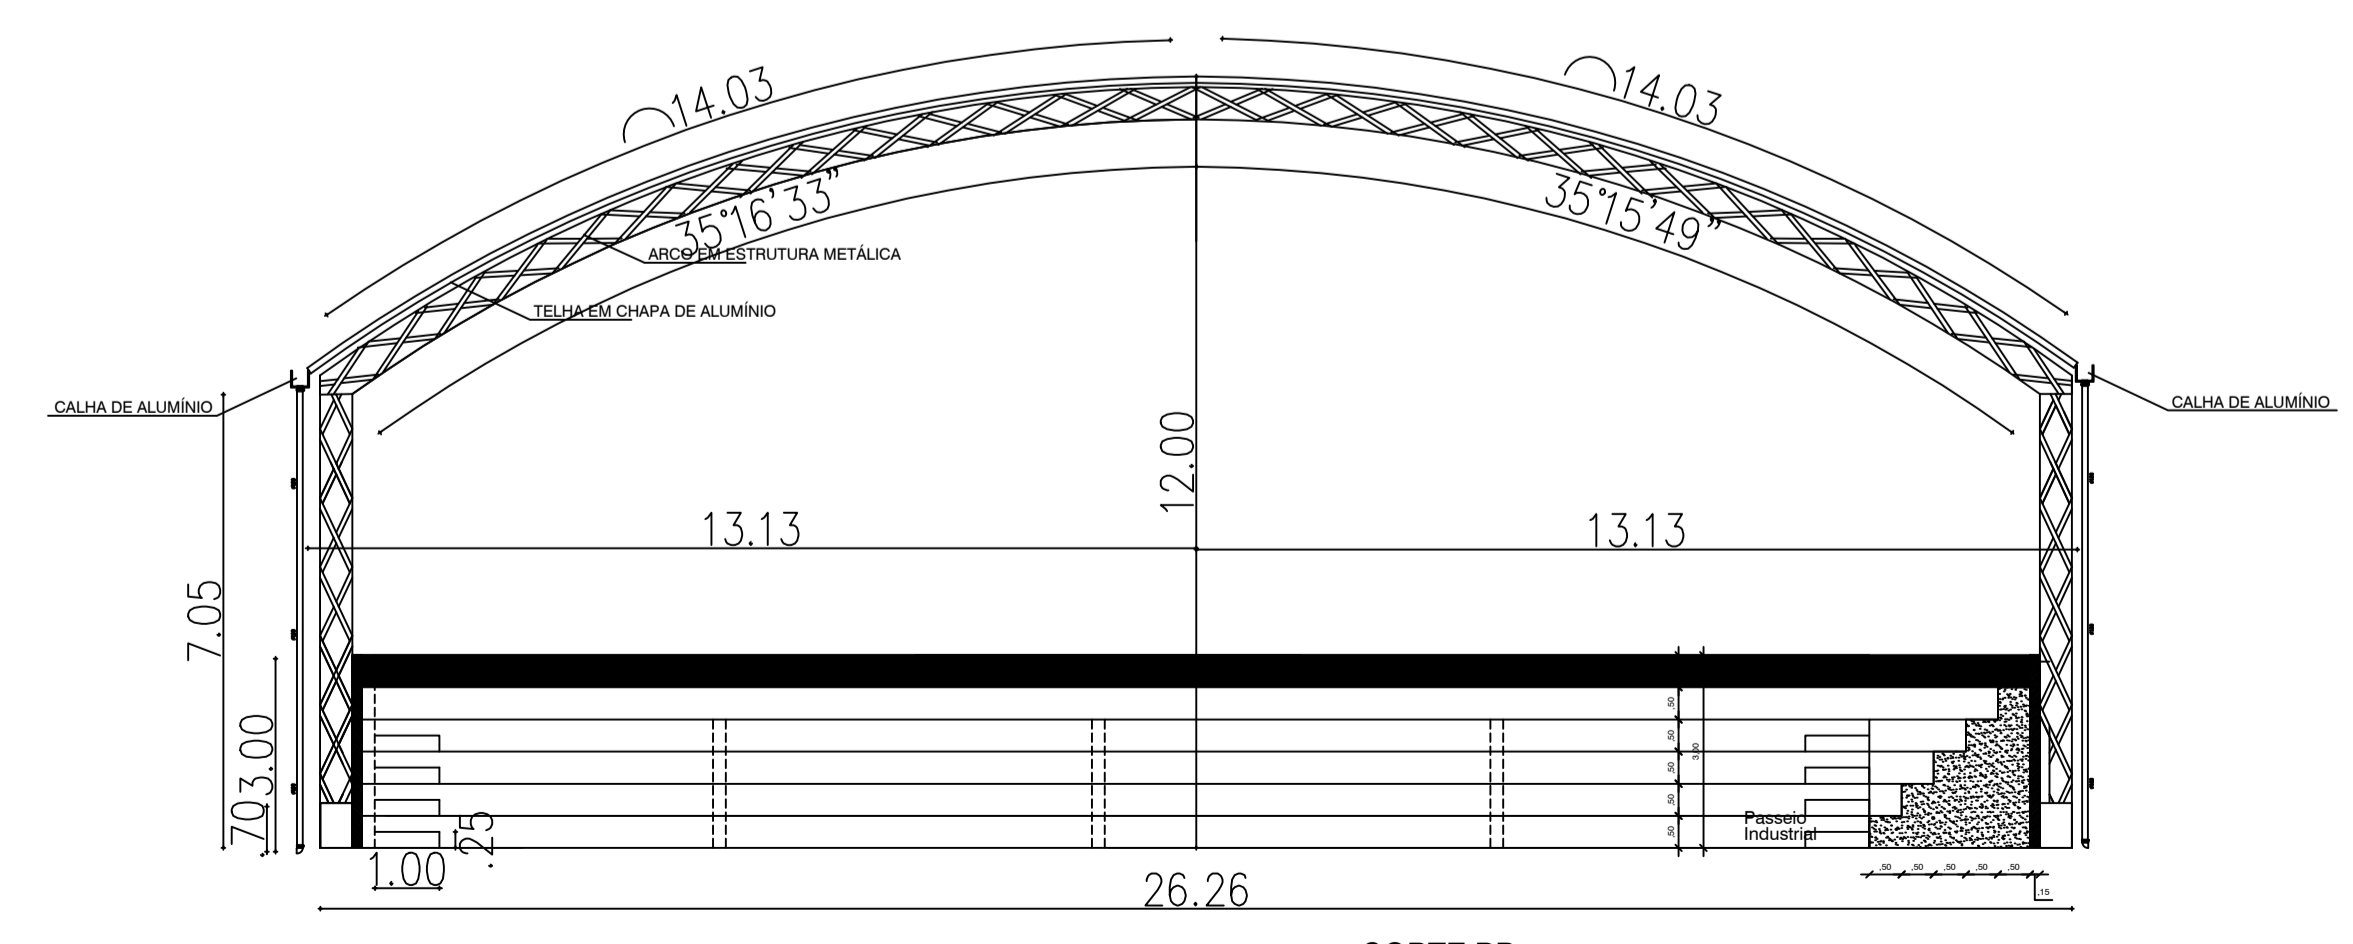

02 CORTE BB  
ESCALA NO DESENHO

CREA	SAÚDE
CONSTRUÇÃO	INSTALAÇÕES

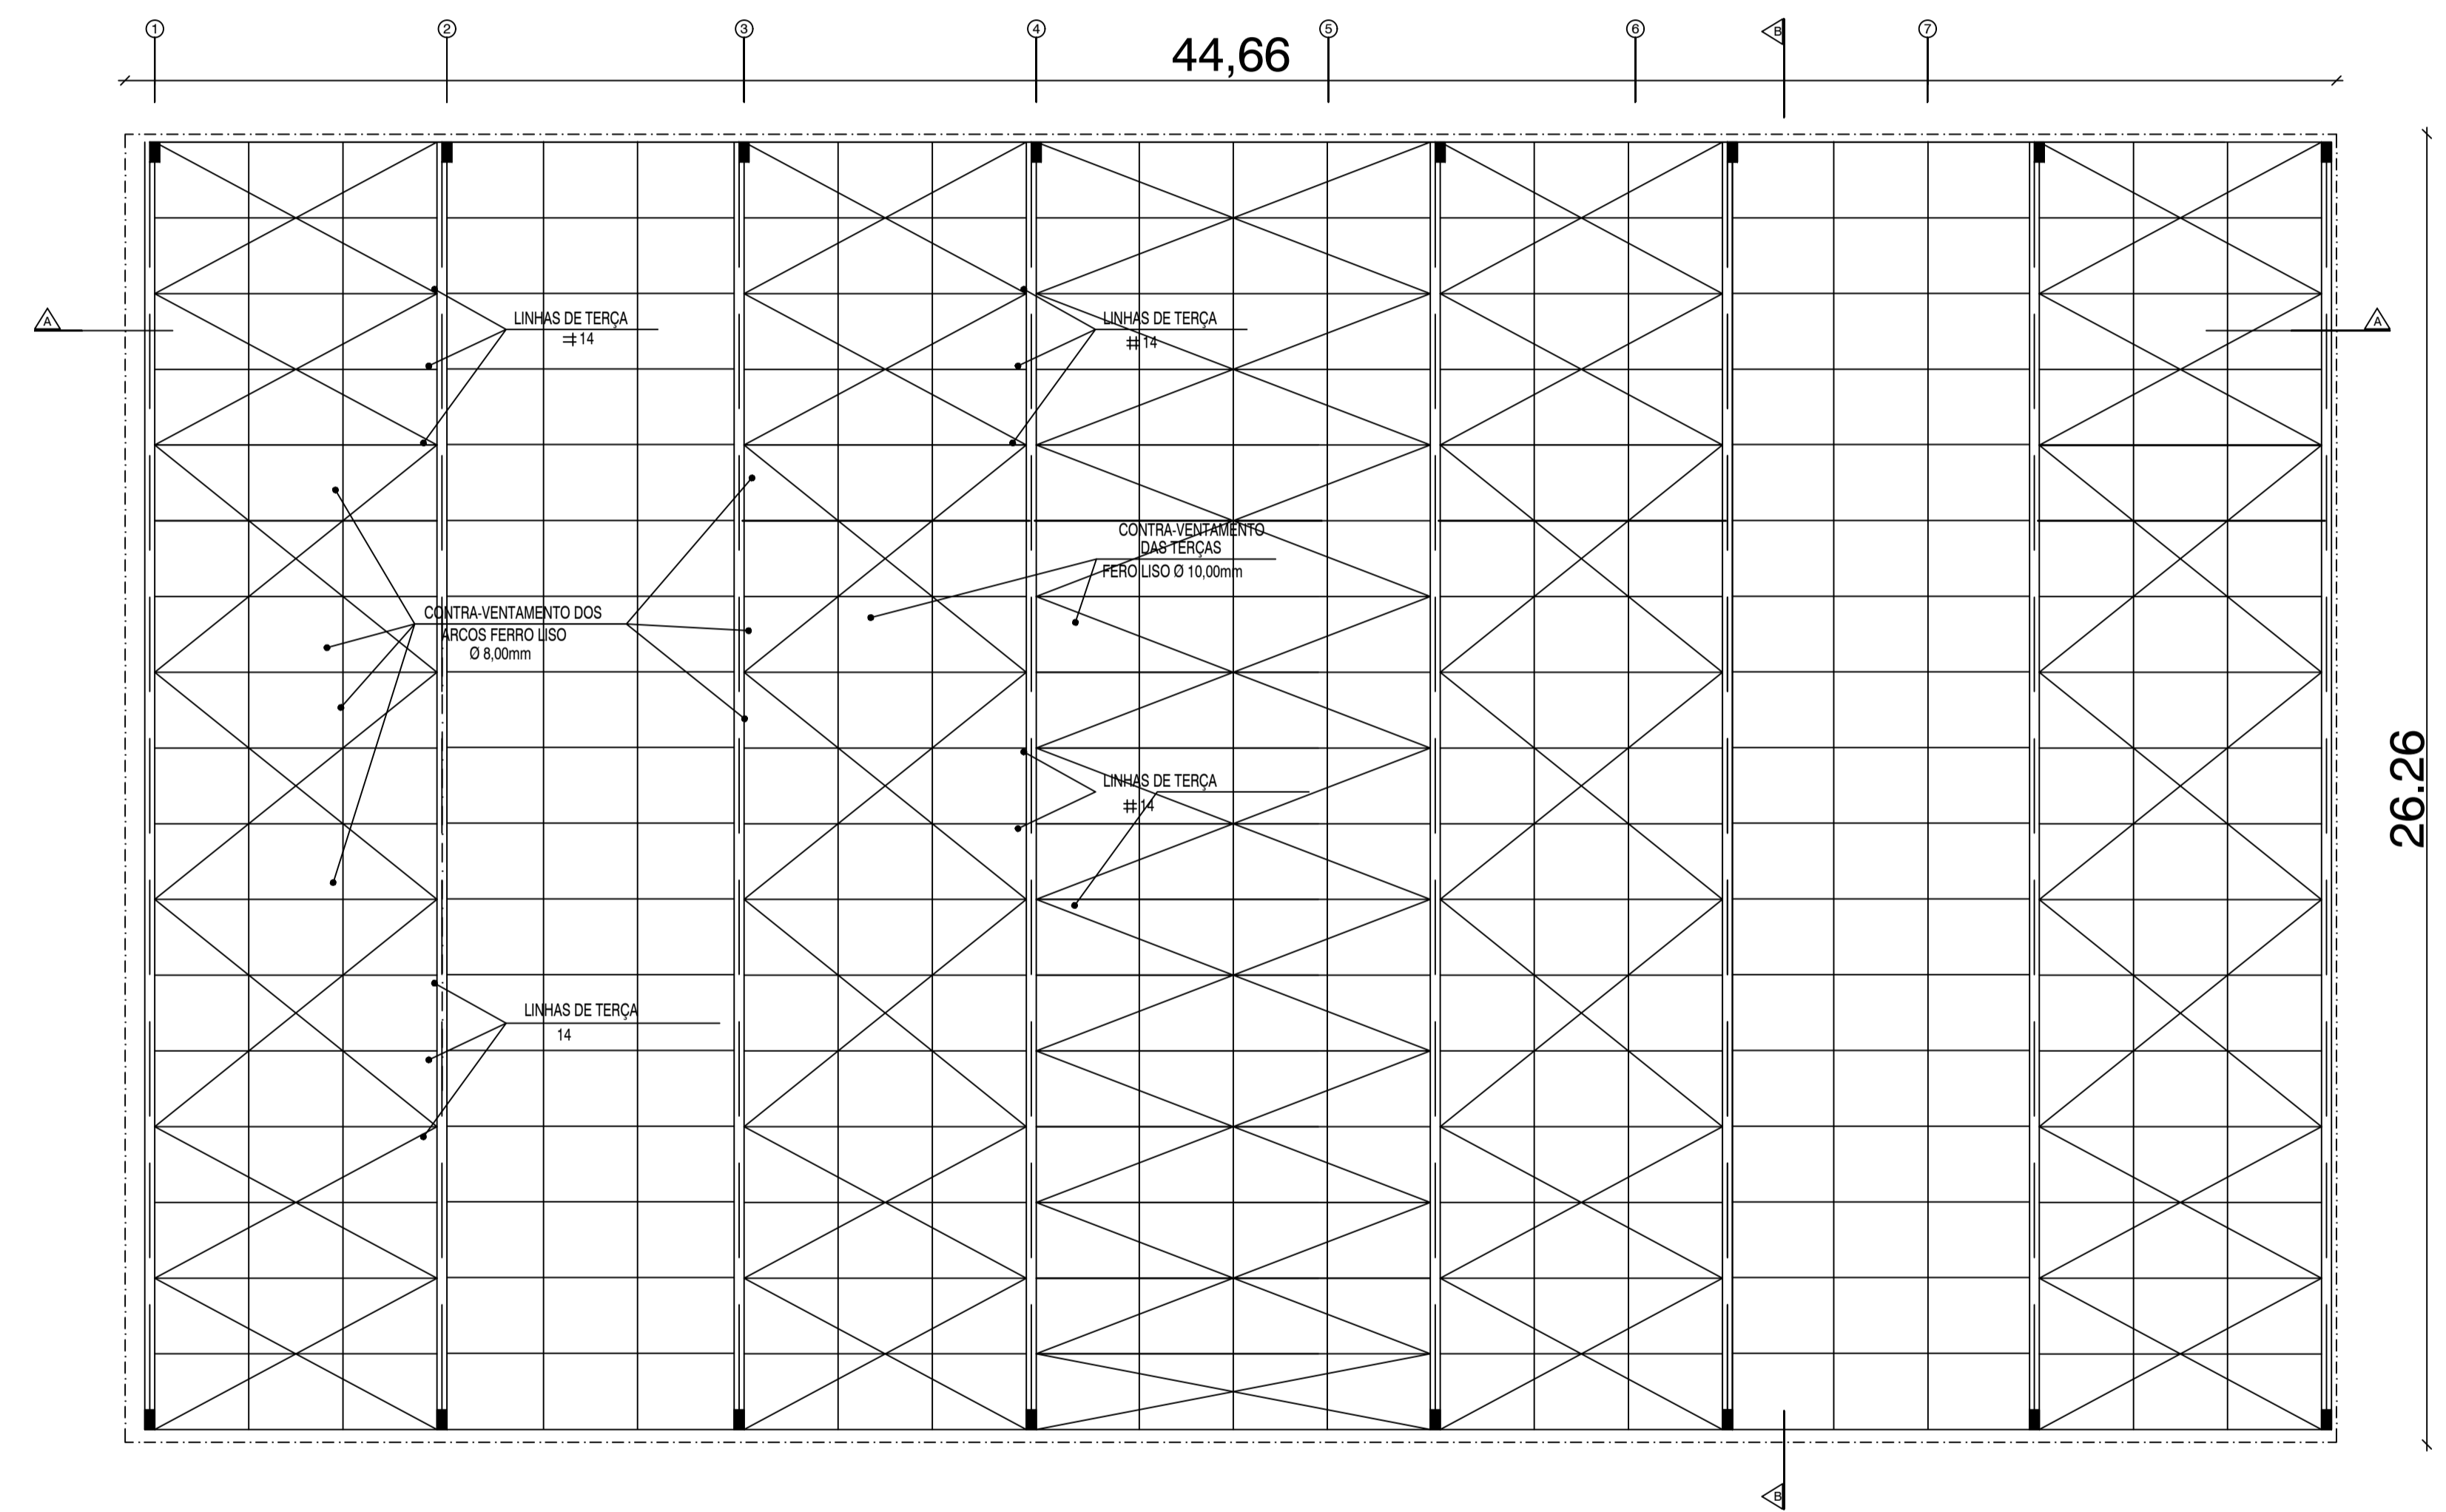

REVISÃO	DESCRIÇÃO	DATA	RESPONSÁVEL
OBRA PROJETO CONSTRUÇÃO DE QUADRA POLIESPORTIVA - PT 1008691 85			
DATA OUTUBRO/2014	CONTEÚDO ESTRUTURA COBERTA E CORTES		
COORD. PROJETOS <b>RICHELMY MARTINS</b>	LOCAL SEDE MUNICÍPIO BAIRRO - BATALHÃO		
ESCALA SEM ESCALA	ÁREA TOTAL 2.616,27 m <sup>2</sup>	FRANCHA <b>08/15</b>	
<b>RESERVA DE PROPRIEDADE INTELECTUAL</b>			

A PROPRIEDADE INTELECTUAL DO PRESENTE PROJETO É RESERVADA AO SEUS AUTORES, DE ACORDO COM A LEGISLAÇÃO PERTINENTE. O USO DESTES PROJETO OU DE QUALQUER DE SEUS ELEMENTOS, QUE NÃO FORAM OS DETERMINADOS, SERÃO CONSIDERADOS COMO APROPRIAÇÃO ILÍCITA E SERÃO APLICADAS AS LEIS QUE DEFENDEM DITOS DIREITOS A TODOS OS EFEITOS.