


Detalhe S1
escala 1:25

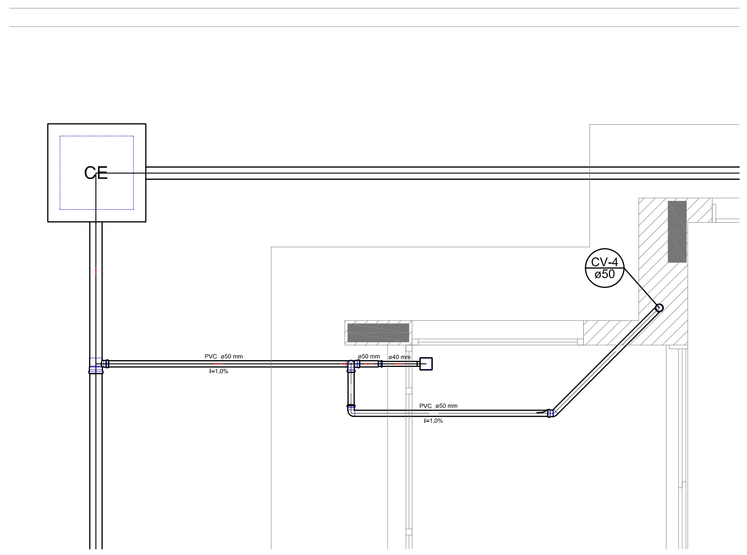


Detalhe S2
escala 1:25




Detalhe S3
escala 1:25

| LEGENDA | |
|---|---|
| CE — CAIXA DE INSPEÇÃO ESGOTO SIMPLES | LAVATÓRIO RESIDENCIAL COM SIFÃO |
| CP — CAIXA DE PASSAGEM | LAVATÓRIO DE USO GERAL |
| CG — CAIXA DE GORDURA | MICTÓRIO – DN 40mm |
| CAIXA SIFONADA | MÁQUINA DE LAVAR ROUPAS – DN 40mm |
| BEBEDOURO | PIA DE COZINHA RESIDENCIAL COM SIFÃO 40mm |
| BUCHA DE REDUÇÃO LONGA | RAMAL DE VENTILAÇÃO |
| RALO SIFONADO | REDUÇÃO EXCÊNTRICA |
| RALO SECO | REDUÇÃO EXCÊNTRICA – SUPERIOR |
| CURVA 90 CURTA – COLUNA | TANQUE DE LAVAR DN 40mm |
| JOELHO 45 | TÊ 45 |
| JOELHO 90 | TÊ 90 |
| JOELHO 90– COLUNA | TÊ SANITÁRIO |
| JUNÇÃO SIMPLES | VASO SANITÁRIO COM JACF |
| JUNÇÃO SIMPLES COM REDUÇÃO | |

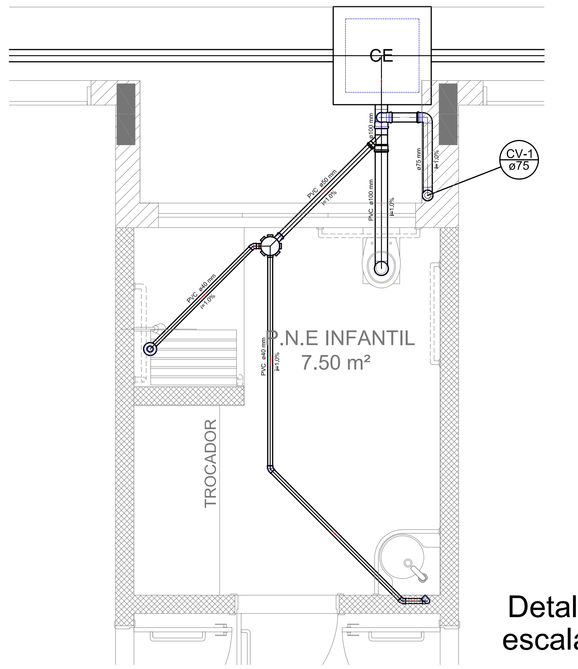NOTAS:

- OS PROJETOS DEVEM SER ADAPTADOS TECNICAMENTE CONFORME AS NECESSIDADES MUNICIPAIS.
- PARA A COLETA DOS DEJETOS OBSERVAR POSTURAS MUNICIPAIS;
- CASO SEJA NECESSÁRIO A ELABORAÇÃO DE PROJETO DE FOSSA E SUMIDOURO, ESTE FICARÁ A CARGO DO ENTE FEDERADO;
- EXECUTAR ESTE PROJETO JUNTAMENTE COM O PROJETO ESTRUTURAL;
- ANTES DA CONCRETAGEM PREVER PASSAGEM PARA AS TUBULAÇÕES DENTRO DOS LIMITES ESTABELECIDOS PELA NBR 6118:2014;

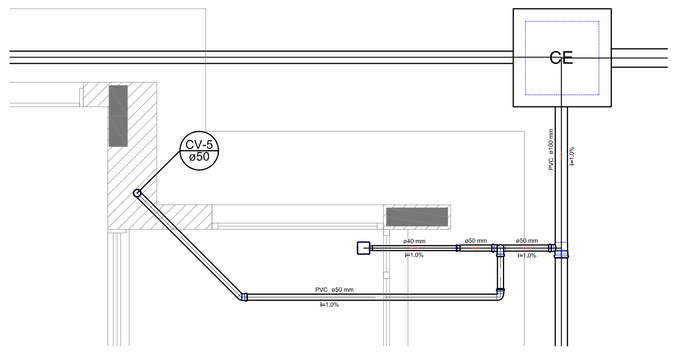REFERÊNCIAS:

- MEMORIAL DESCRITIVO E ESPECIFICAÇÕES TÉCNICAS;
- PLANILHA DE QUANTITATIVOS.




Detalhe S4
escala 1:25




Detalhe S5
escala 1:25

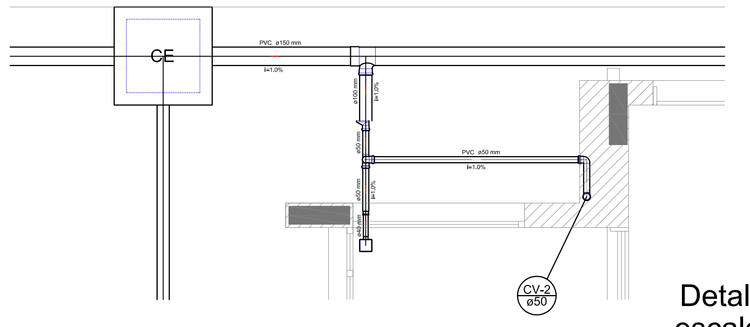


Detalhe S6
escala 1:25

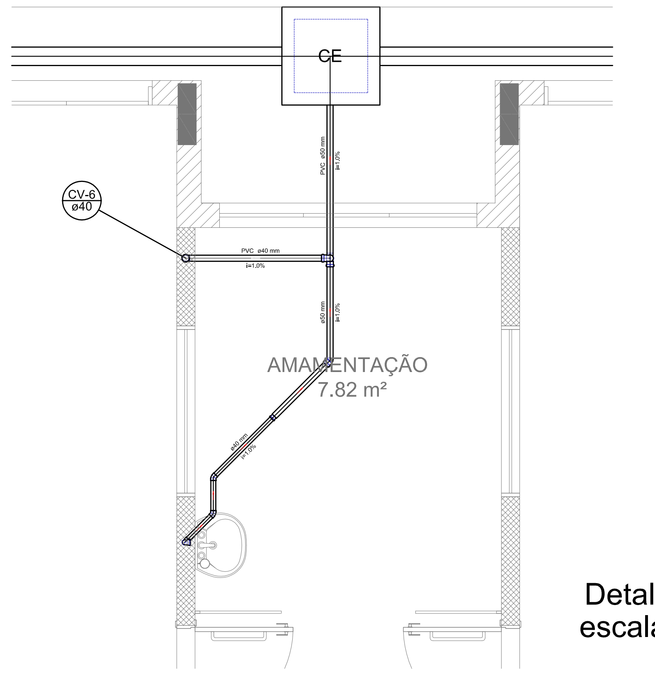


Detalhe S7
escala 1:25

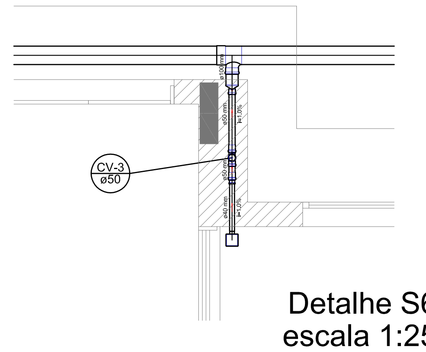


Detalhe S8
escala 1:25

1 DETALHES
ESCALA 1/25
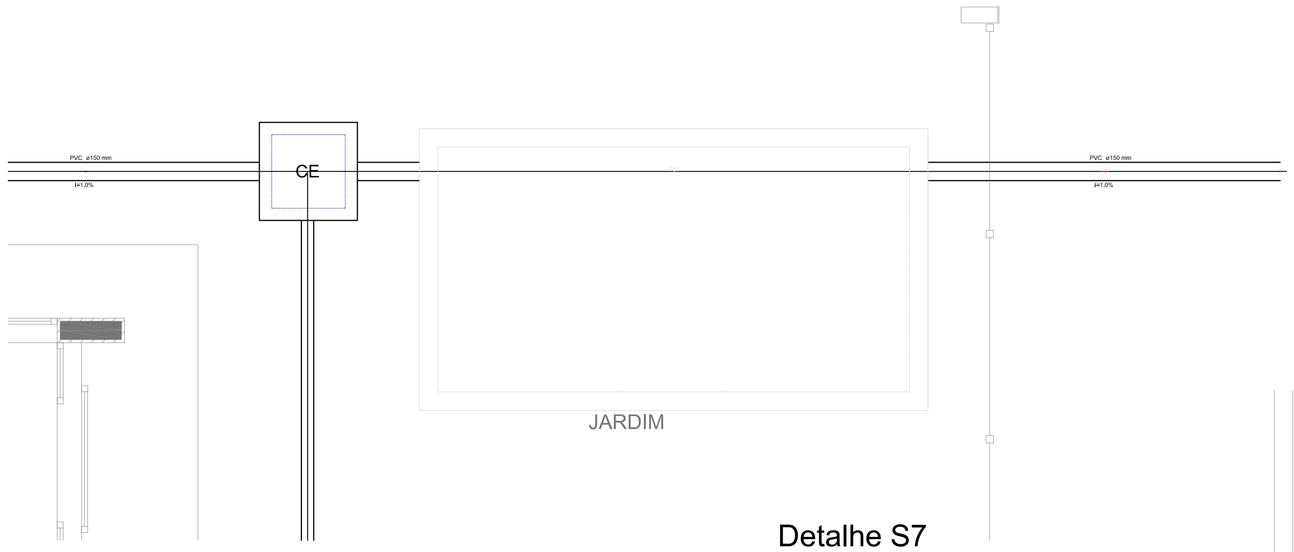
| | | |
|---|---|---|
| 01 | JULHO/2016 | Correções de incompatibilidades e detalhe do desvio de elementos estruturais; Correções de carimbo. |
| N.º: | DATA: | DESCRIÇÃO: |

CONTROLE DE REVISÕES

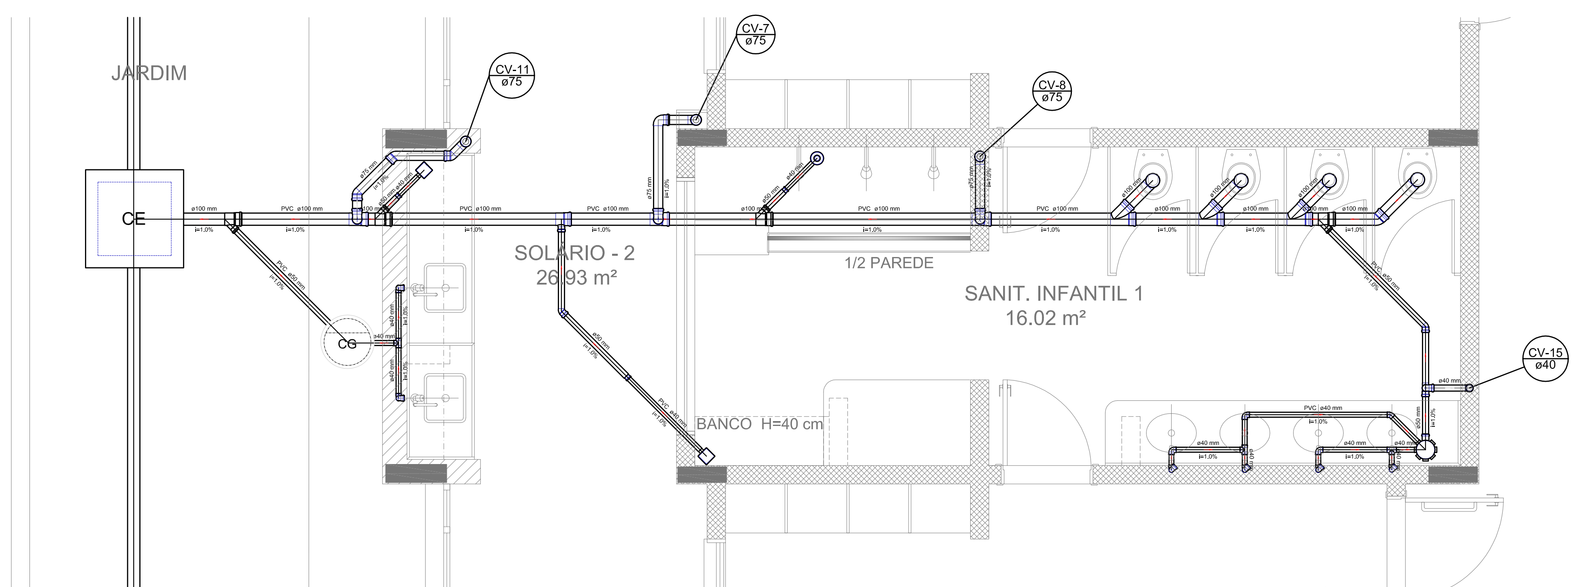FNDE Fundo Nacional de Desenvolvimento da Educação — Ministério da Educação — GOVERNO FEDERAL BRASIL PÁTRIA EDUCADORA

PROJETO PADRÃO - FNDE

PROPRIETÁRIO: :

ENDEREÇO:

MUNICÍPIO – UF:

PROPRIETÁRIO

RESP. TÉCNICO — CREA

AUTOR DO PROJETO — CAU

DLFO | CREA | RA

OBSERVAÇÕES:

PROGRAMA PROINFÂNCIA - PROJETO TIPO 1

PROJETO DE INSTALAÇÕES

| | | | |
|---|---|---|---|
| COORDENAÇÃO: CGEST - Coordenação Geral de Infraestrutura Educacional | PLANTA DE ESGOTO SANITÁRIO<br>DETALHES COSTRUTIVOS<br>DETALHES S1 AO S8 | | HEG |
| FORMATO: A0 (841x1189) | REVISÃO: R.00 R.01 | ESCALA: 1/75<br>DATA EMISSÃO: JULHO/2016 | PRANCHA: 03/07 |