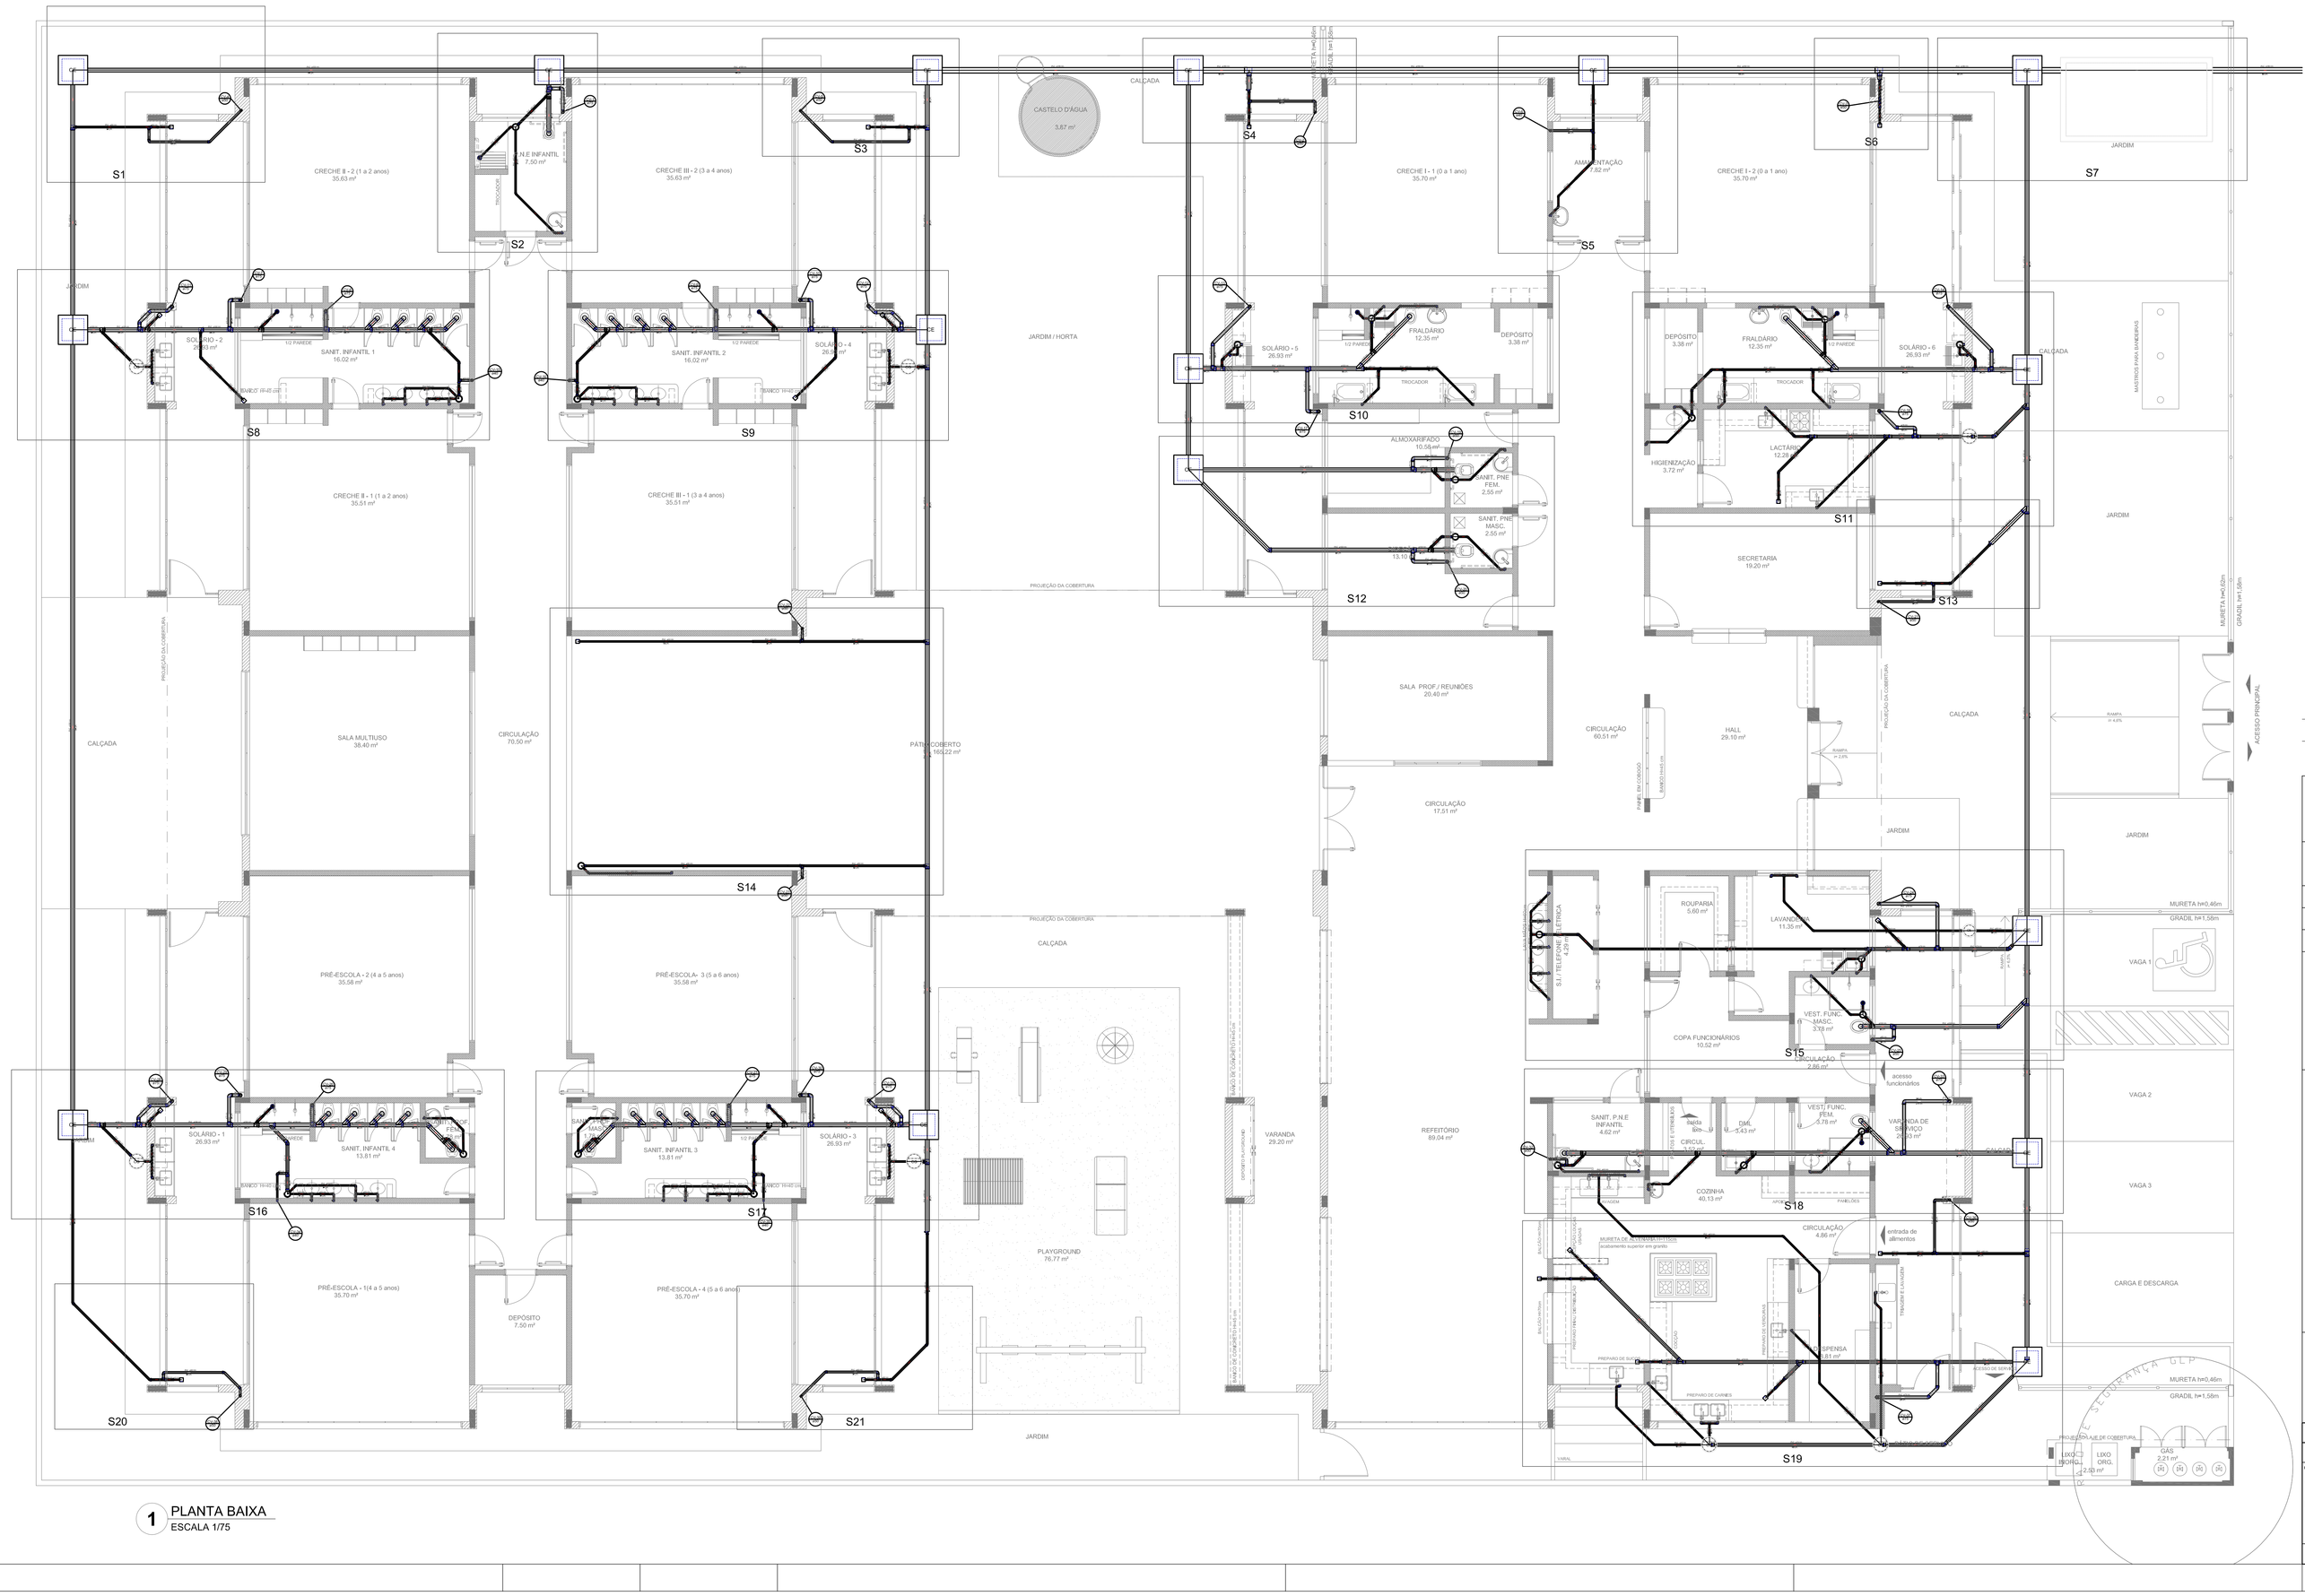
CASTELO D'AGUA
3,87 m²
CALÇADA
CRECHE II - 1 (0 a 1 ano)
35,79 m²
AMAMENTAÇÃO
7,92 m²
CRECHE I - 2 (0 a 1 ano)
35,79 m²
JARDIM
CRECHE II - 2 (1 a 2 anos)
35,83 m²
CRECHE III - 2 (3 a 4 anos)
35,83 m²
CASTELO D'AGUA
3,87 m²
CALÇADA
CRECHE II - 1 (1 a 2 anos)
35,53 m²
CRECHE III - 1 (3 a 4 anos)
35,53 m²
PROJEÇÃO DA COBERTURA
CRECHE I - 1 (0 a 1 ano)
35,79 m²
ABRIGO DE GÁS
1,50 m²
ACESSO PRINCIPAL
CALÇADA
SALA MULTIUSO
38,40 m²
CIRCULAÇÃO
70,50 m²
PÁTIO COBERTO
176,22 m²
SALA PROF./ REUNIÕES
29,40 m²
CIRCULAÇÃO
60,51 m²
HALL
29,10 m²
CIRCULAÇÃO
17,51 m²
PRÉ-ESCOLA - 2 (4 a 5 anos)
35,58 m²
PRÉ-ESCOLA - 3 (5 a 6 anos)
35,58 m²
REFEITÓRIO
89,04 m²
VARANDA
29,20 m²
PLAYGROUND
76,77 m²
PRÉ-ESCOLA - 1(4 a 5 anos)
35,70 m²
DEPÓSITO
1,50 m²
PRÉ-ESCOLA - 4 (5 a 6 anos)
35,70 m²
JARDIM
JARDIM / HORTA
CALÇADA
JARDIM
JARDIM
MURETA h=0,40m
GRADIL h=1,58m
VAGA 1
VAGA 2
VAGA 3
CARGA E Ddescarga
S1
S2
S3
S4
S5
S6
S7
S8
S9
S10
S11
S12
S13
S14
S15
S16
S17
S18
S19
S20
S21
SOLÁRIO - 2
26,93 m²
SANIT. INFANTIL 1
16,02 m²
PLE INFANTIL
7,50 m²
SANIT. INFANTIL 2
16,02 m²
SOLÁRIO - 4
26,93 m²
SOLÁRIO - 1
26,93 m²
FRALDÁRIO
12,35 m²
DEPÓSITO
3,38 m²
ALMOXARIFADO
10,56 m²
SANIT. PNE FEM.
2,55 m²
SANIT. PNE MASC.
2,55 m²
DEPÓSITO
3,38 m²
FRALDÁRIO
12,35 m²
SOLÁRIO - 6
26,93 m²
HIGIENIZAÇÃO
3,72 m²
LACTÁRIO
9,00 m²
SECRETARIA
19,20 m²
ROUPARIA
5,60 m²
LAVANDERIA
11,20 m²
COPA FUNCIONÁRIOS
10,32 m²
VEST. FUNC. - MASC.
2,52 m²
VEST. FUNC. - FEM.
2,79 m²
SANIT. P.N.E INFANTIL
4,62 m²
DML
0,93 m²
CIRCULAÇÃO
4,66 m²
COZINHA
40,13 m²
DESPENSA
7,84 m²
SOLÁRIO - 3
26,93 m²
SOLÁRIO - 5
26,93 m²
SANIT. INFANTIL 3
13,81 m²
SANIT. INFANTIL 4
13,81 m²
ABRIGO GÁS
2,25 m²
LIXO ORG.
2,00 m²
LIXO RECIC.
2,00 m²
PROJEÇÃO DA COBERTURA
PROJEÇÃO DA COBERTURA
PROJEÇÃO DA COBERTURA