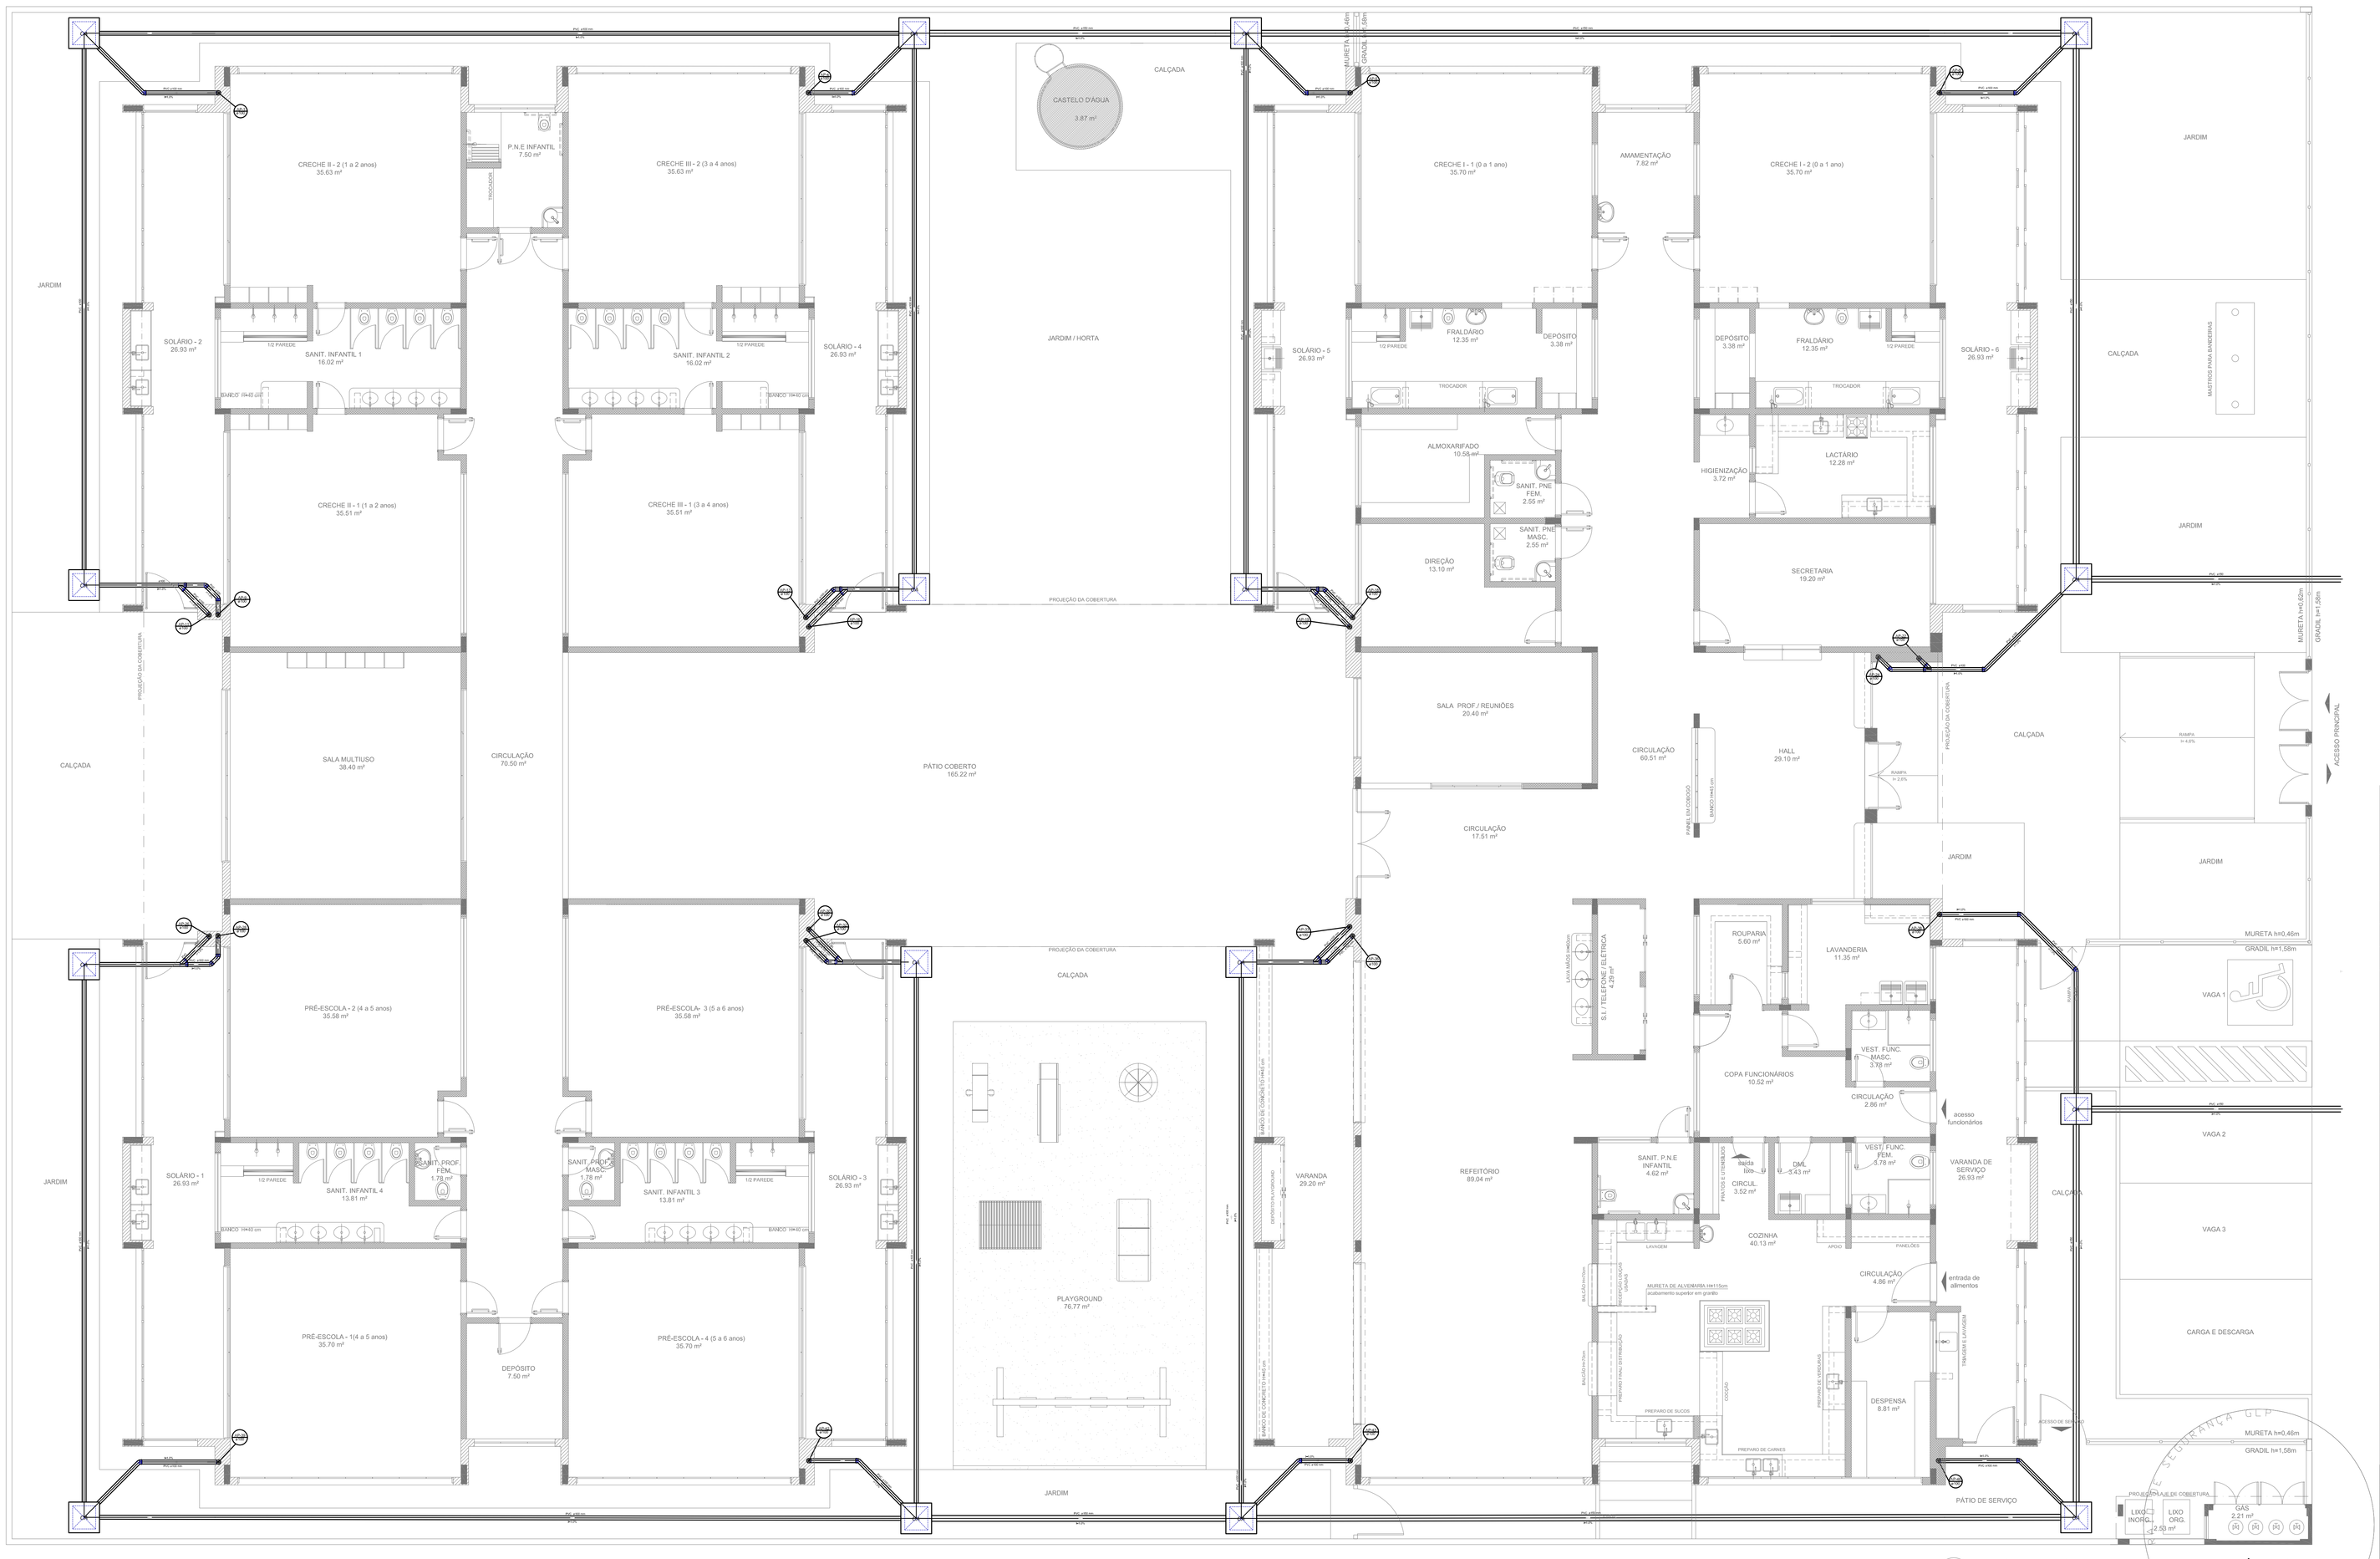
CRECHE II - 2 (1 a 2 anos)
35.63 m²
P.N.E INFANTIL
7.50 m²
CRECHE III - 2 (3 a 4 anos)
35.63 m²
CASTELO D'AGUA
3.87 m³
CRECHE I - 1 (0 a 1 ano)
35.70 m²
AMAMENTAÇÃO
7.82 m²
CRECHE I - 2 (0 a 1 ano)
35.70 m²
JARDIM
SOLÁRIO - 2
26.93 m²
SANIT. INFANTIL 1
16.02 m²
SANIT. INFANTIL 2
16.02 m²
SOLÁRIO - 4
26.93 m²
JARDIM / HORTA
SOLÁRIO - 5
26.93 m²
FRALDÁRIO
12.35 m²
DEPÓSITO
3.38 m²
DEPÓSITO
3.38 m²
FRALDÁRIO
12.35 m²
SOLÁRIO - 6
26.93 m²
CALÇADA
ALMOXARIFADO
10.56 m²
SANIT. PNE FEM.
2.55 m²
SANIT. PNE MASC.
2.55 m²
HIGIENIZAÇÃO
3.72 m²
LACTÁRIO
12.28 m²
DIREÇÃO
13.10 m²
SECRETARIA
19.20 m²
CRECHE II - 1 (1 a 2 anos)
35.51 m²
CRECHE III - 1 (3 a 4 anos)
35.51 m²
SALA PROF / REUNIÕES
20.49 m²
CALÇADA
SALA MULTIUSO
38.40 m²
CIRCULAÇÃO
70.50 m²
PÁTIO COBERTO
165.22 m²
CIRCULAÇÃO
17.51 m²
CIRCULAÇÃO
60.51 m²
HALL
29.10 m²
CALÇADA
JARDIM
JARDIM
JARDIM
PRÉ-ESCOLA - 2 (4 a 5 anos)
35.58 m²
PRÉ-ESCOLA- 3 (5 a 6 anos)
35.58 m²
CALÇADA
ROUPARIA
5.60 m²
LAVANDERIA
11.35 m²
JARDIM
SOLÁRIO - 1
26.93 m²
SANIT. INFANTIL 4
13.81 m²
SANIT. PROF. FEM.
1.79 m²
SANIT. PROF. MASC.
1.79 m²
SANIT. INFANTIL 3
13.81 m²
SOLÁRIO - 3
26.93 m²
VARANDA
29.20 m²
REFEITORIO
89.04 m²
COPA FUNCIONÁRIOS
10.52 m²
VEST. FUNC. MASC.
3.70 m²
CIRCULAÇÃO
2.86 m²
VAGA 1
VAGA 2
VAGA 3
CARGA E DESCARGA
PRÉ-ESCOLA - 1(4 a 5 anos)
35.70 m²
DEPÓSITO
7.50 m²
PRÉ-ESCOLA - 4 (5 a 6 anos)
35.70 m²
PLAYGROUND
76.77 m²
SANIT. P.N.E INFANTIL
4.62 m²
DML
3.43 m²
VEST. FUNC. FEM.
4.78 m²
VARANDA DE SERVIÇO
29.93 m²
COZINHA
40.13 m²
CIRCULAÇÃO
4.86 m²
CIRCUL.
3.52 m²
DESPENSA
8.81 m²
PÁTIO DE SERVIÇO
JARDIM
JARDIM
MURETA h=0,46m
GRADIL h=1,58m
MURETA h=0,46m
GRADIL h=1,58m
ACESSO PRINCIPAL
LIXO INORG.
2.32 m²
LIXO ORG.
2.32 m²
GÁS
2.21 m²
PROJEÇÃO DA COBERTURA
PROJEÇÃO DA COBERTURA
PROJEÇÃO DA COBERTURA