



1 **SANTÁRIOS INFANTIS**
ESCALA 1/25

PORTA EM COMPARTIMENTO DE BANHEIRO EM LAMBEIRO VELAMINICO - LAMBEIRO AMARELO VERDE E AZUL

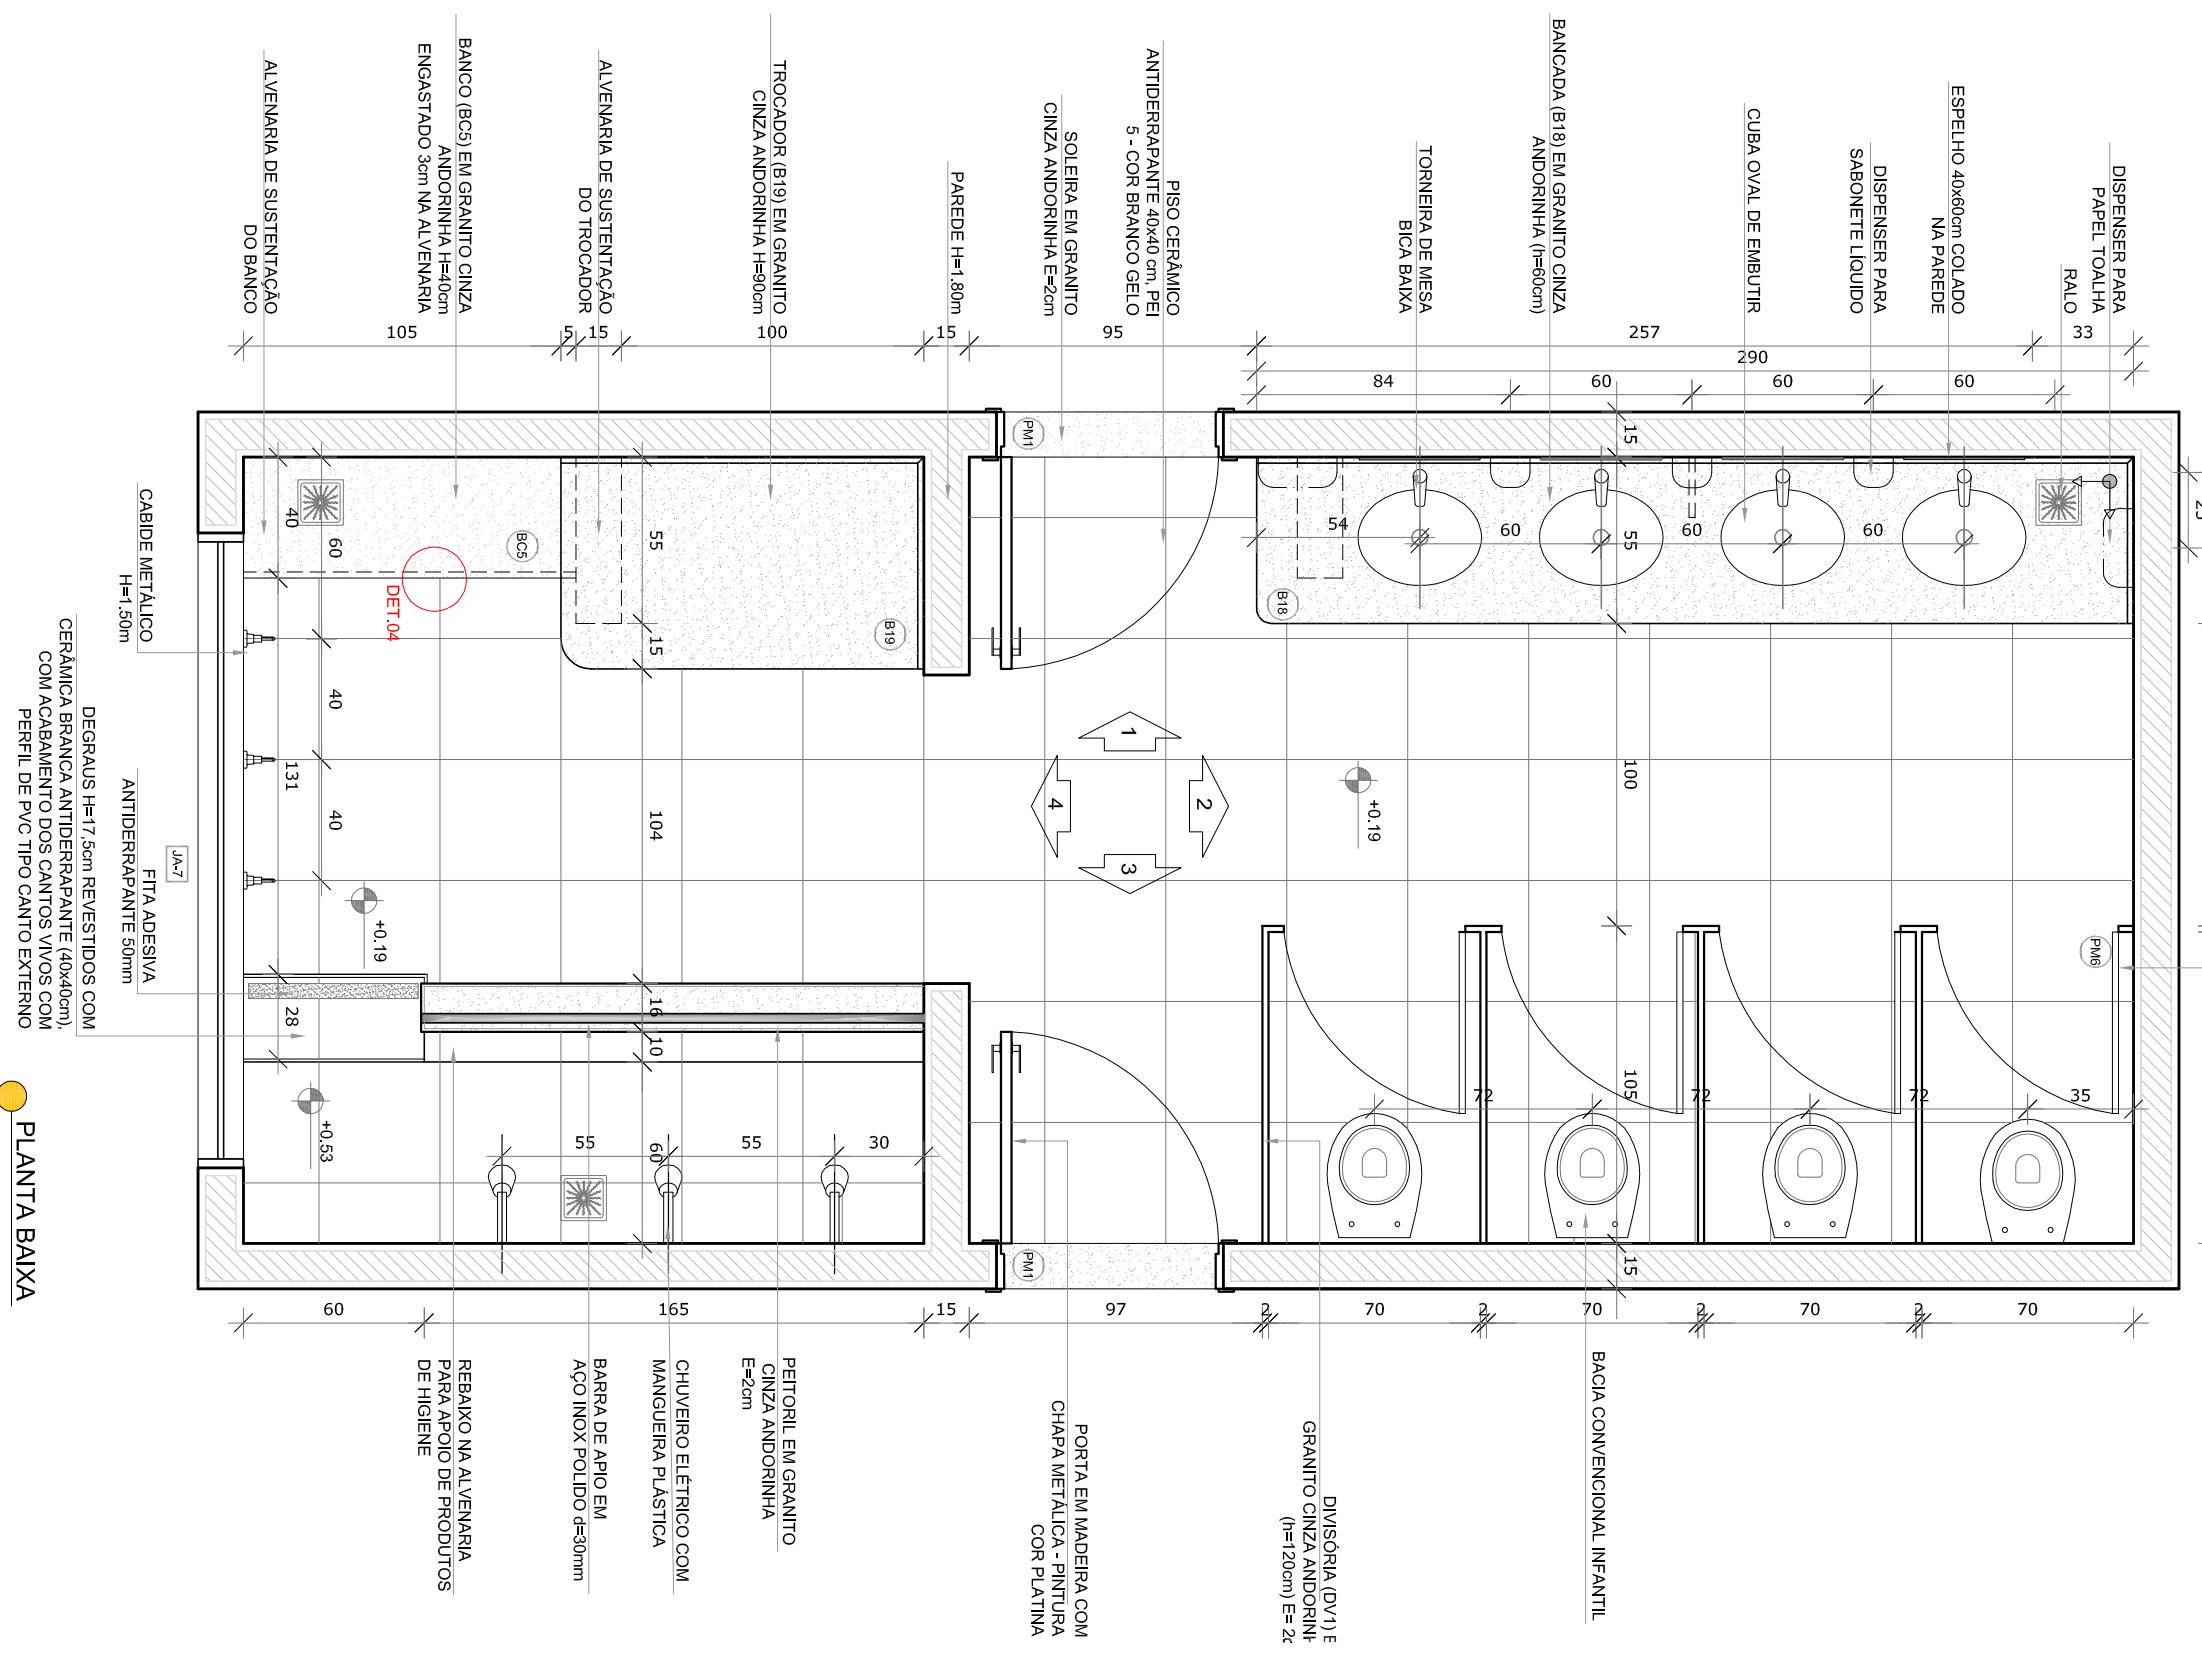


PLANTA BANXA

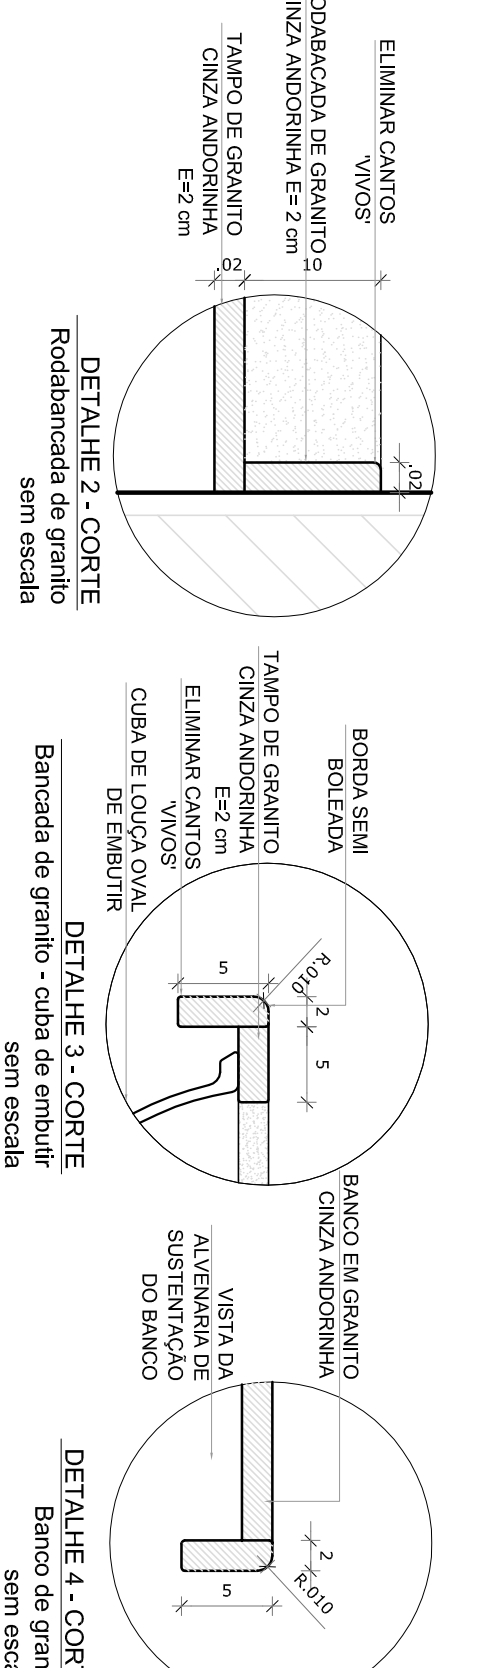


DETALHE 2 - CORTE
Rodançada de granito sem escala

DETALHE 3 - CORTE
Rodançada de granito sem escala


DETALHE 4 - CORTE
Banco de granito sem escala

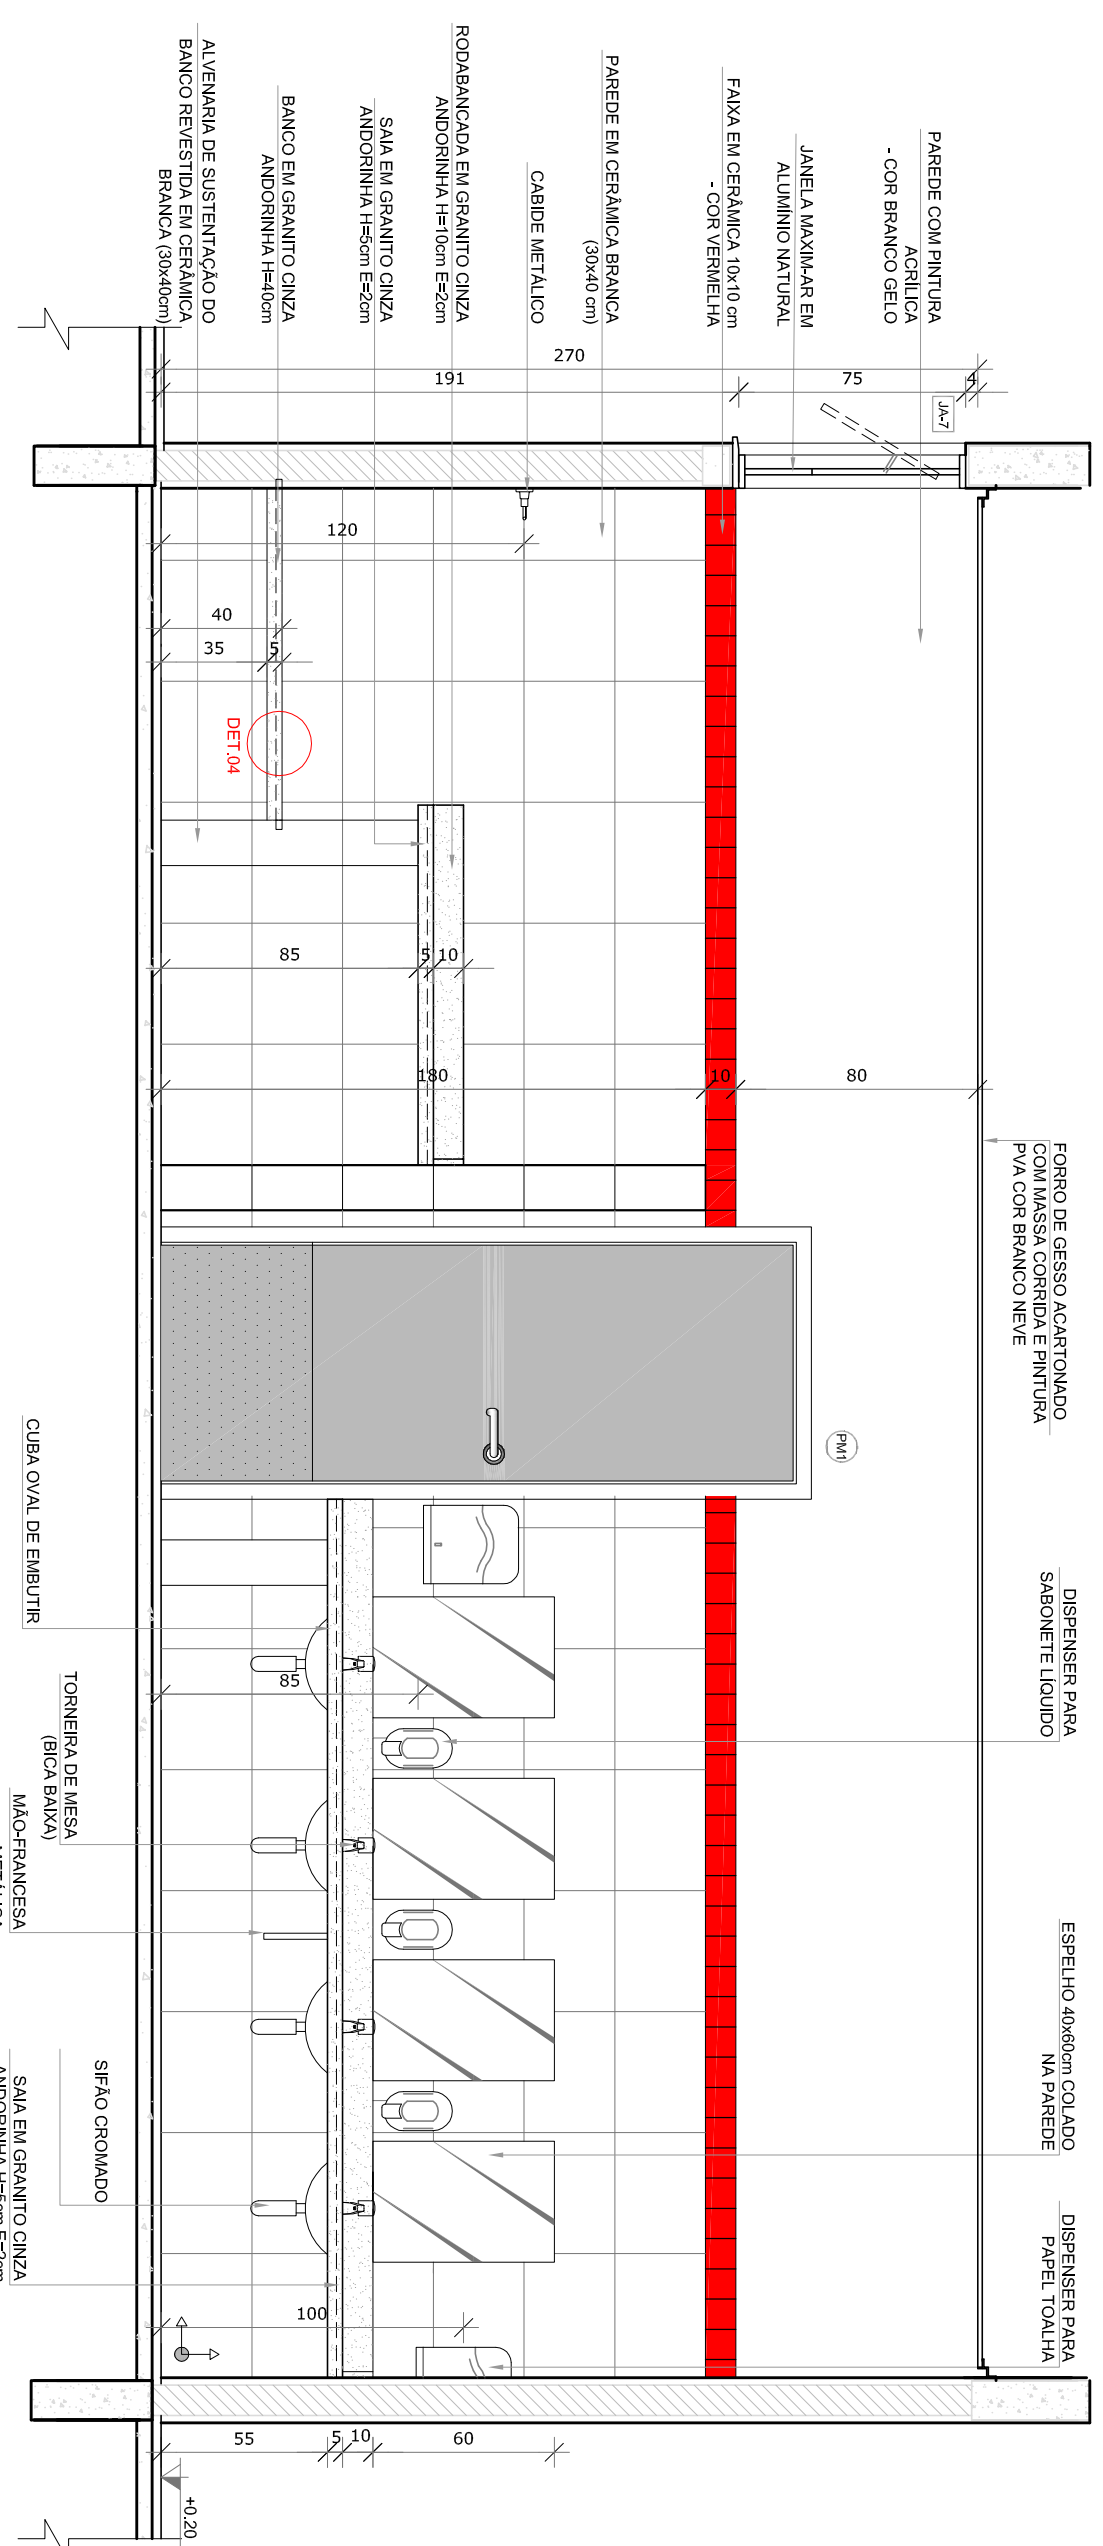


VISTA 1

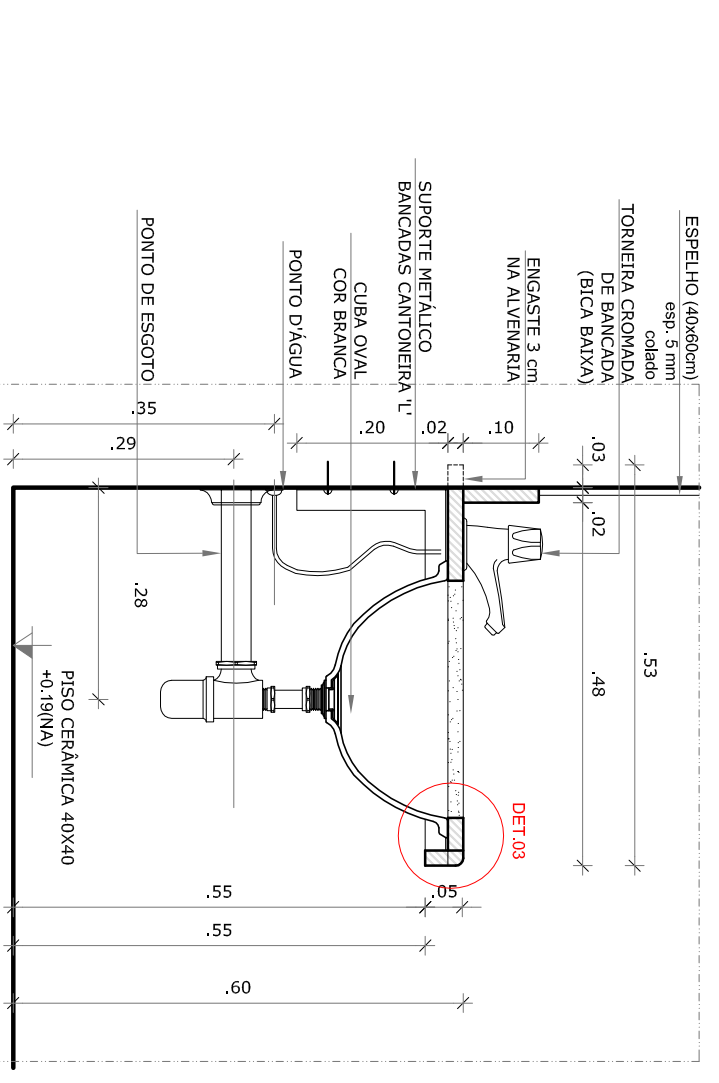


DETALHE 1 - CORTE
Bancada de granito infantil Escaldr: 1/10

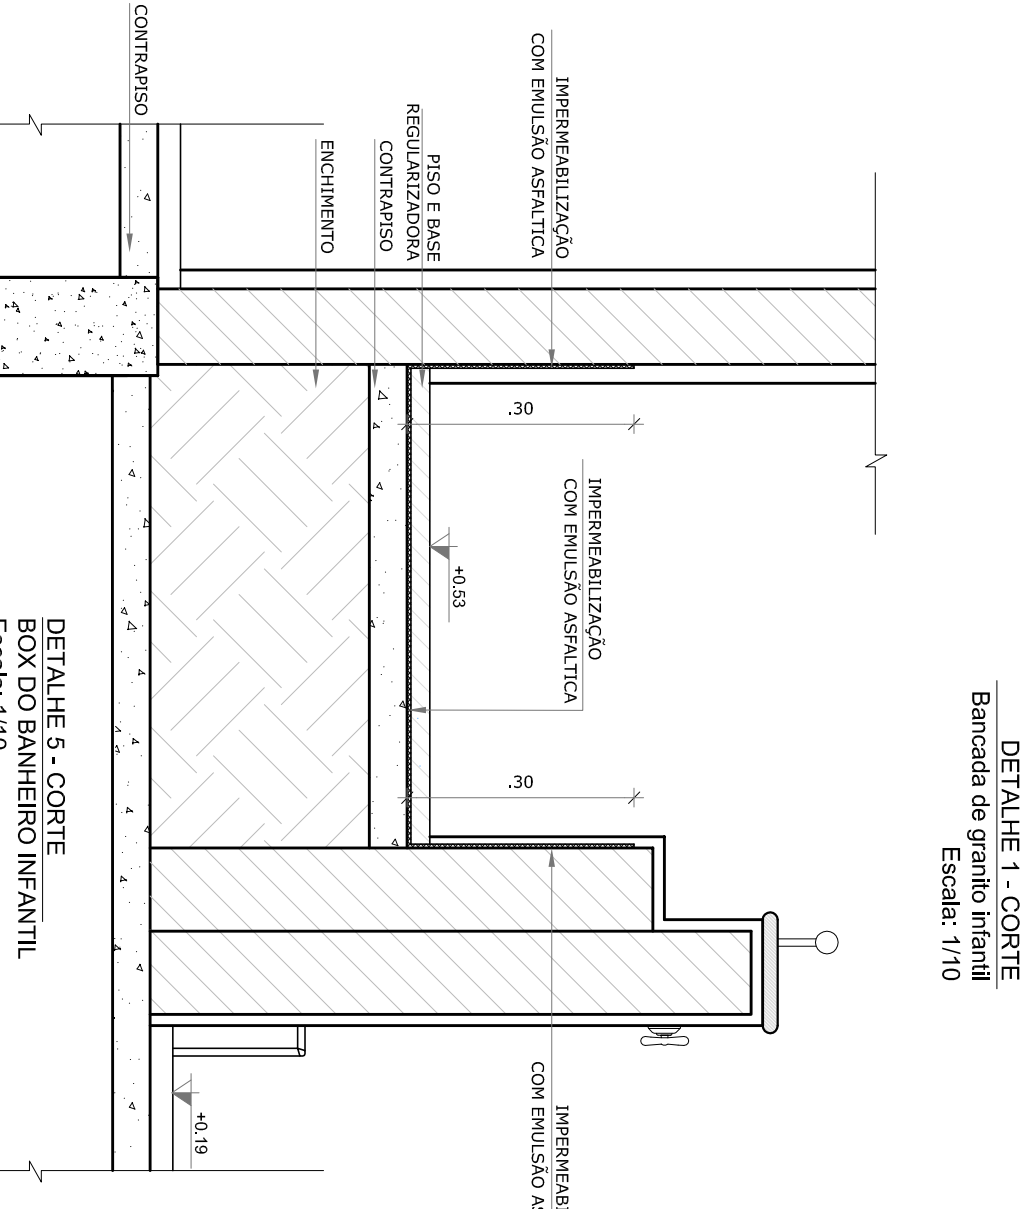


DETALHE 5 - CORTE
BOX DO BANHEIRO INFANTIL Escaldr: 1/10

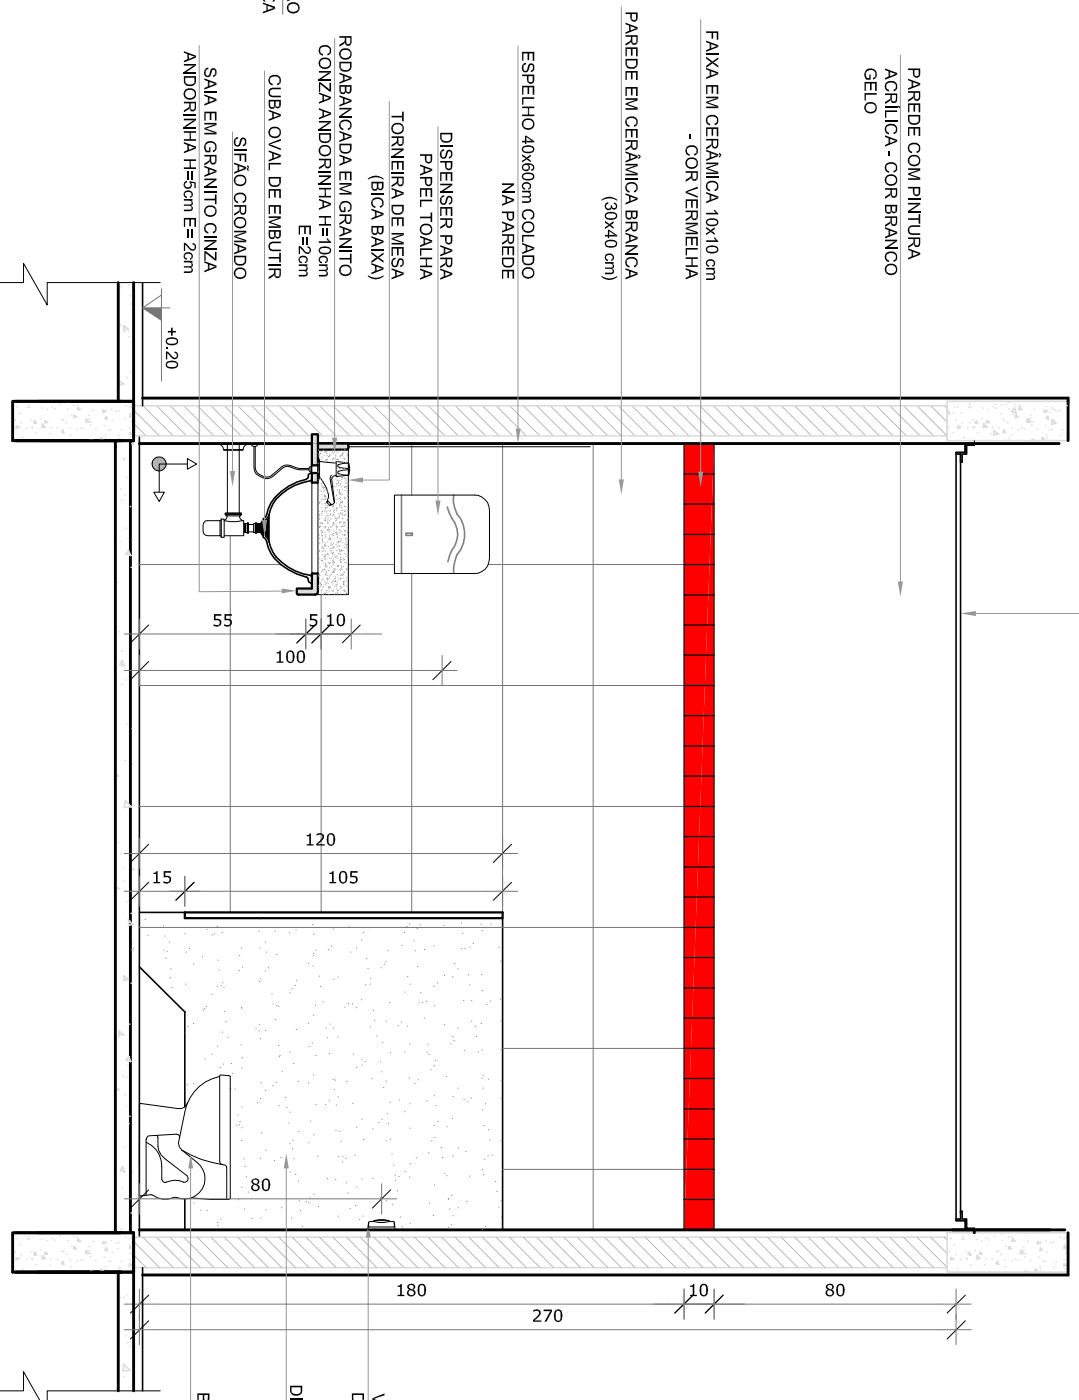


VISTA 2

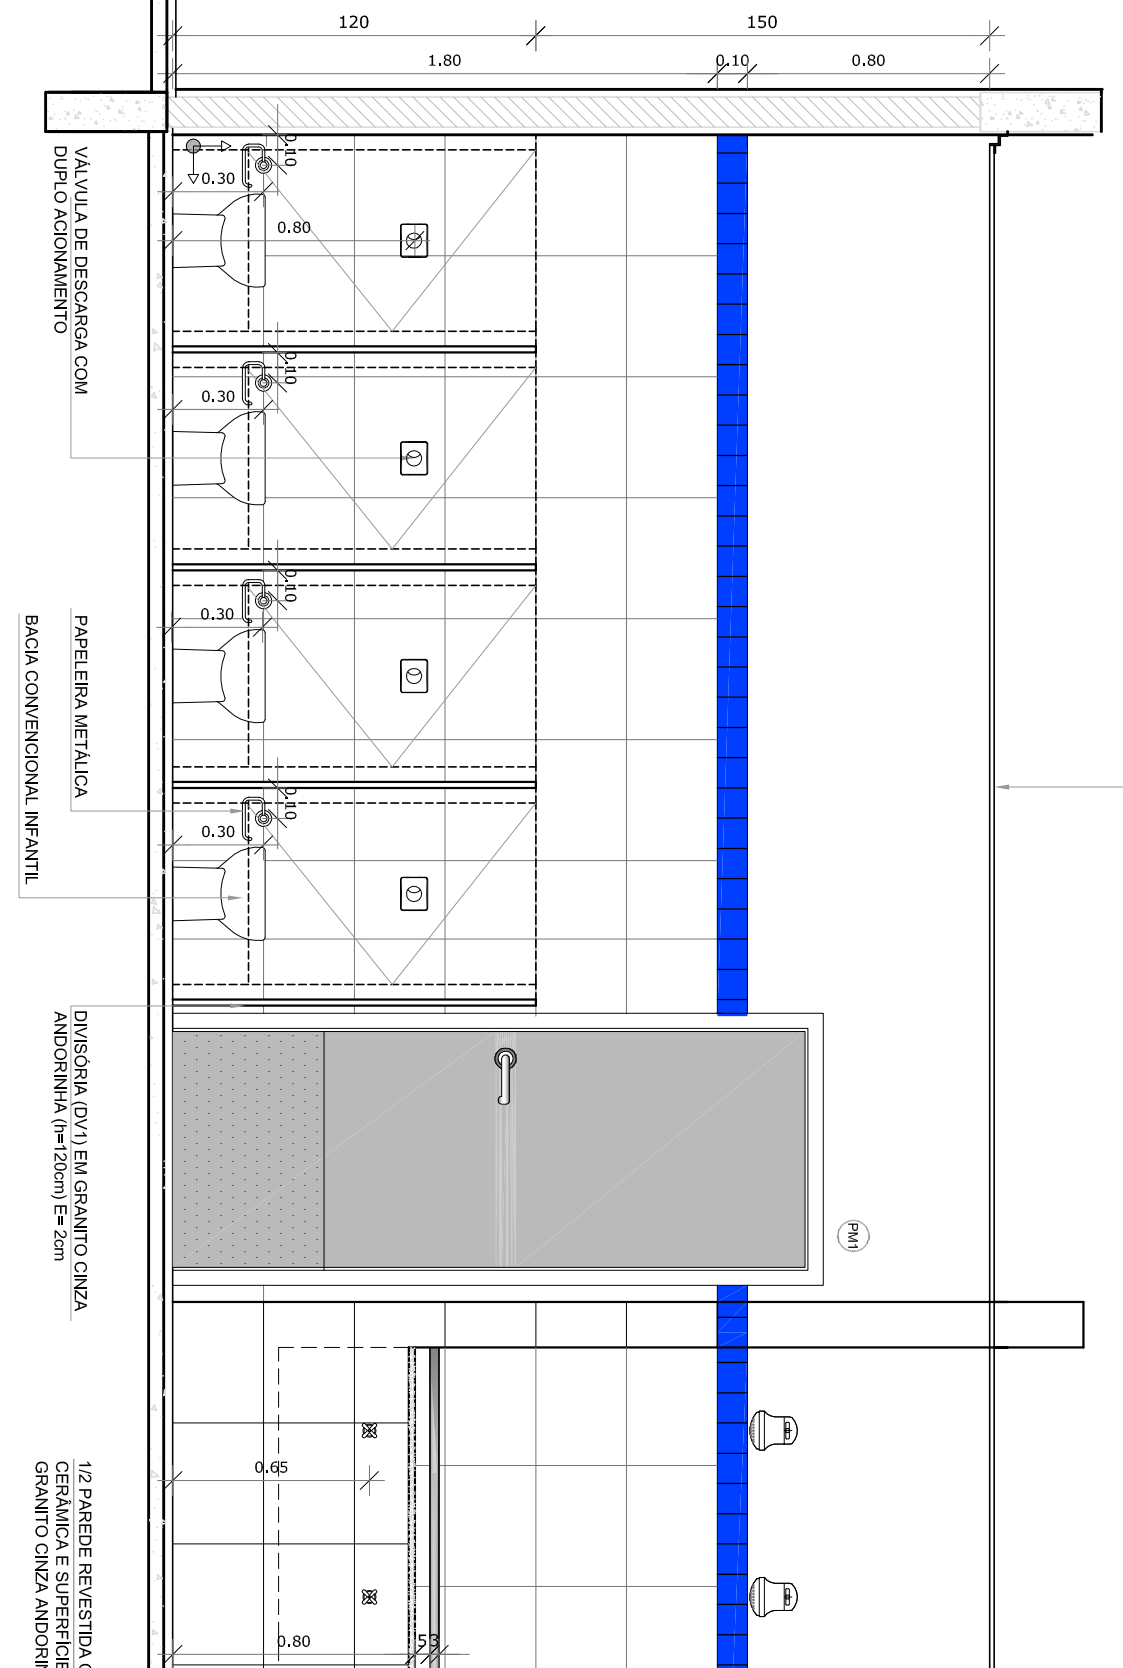

VISTA 3

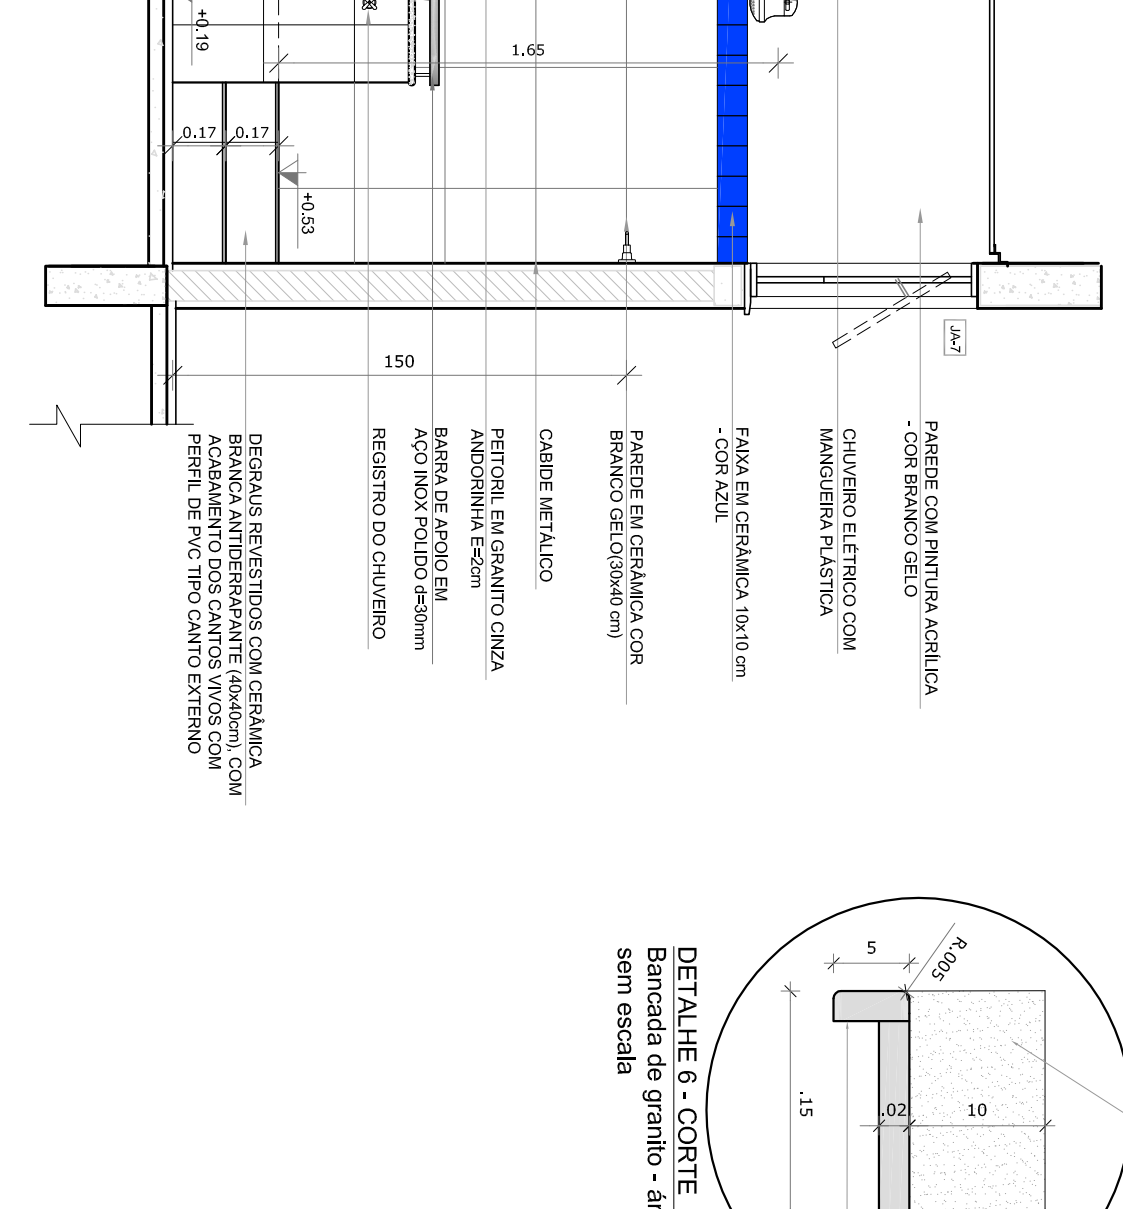

DETALHE 6 - CORTE
Bancada de granito - área seca sem escala

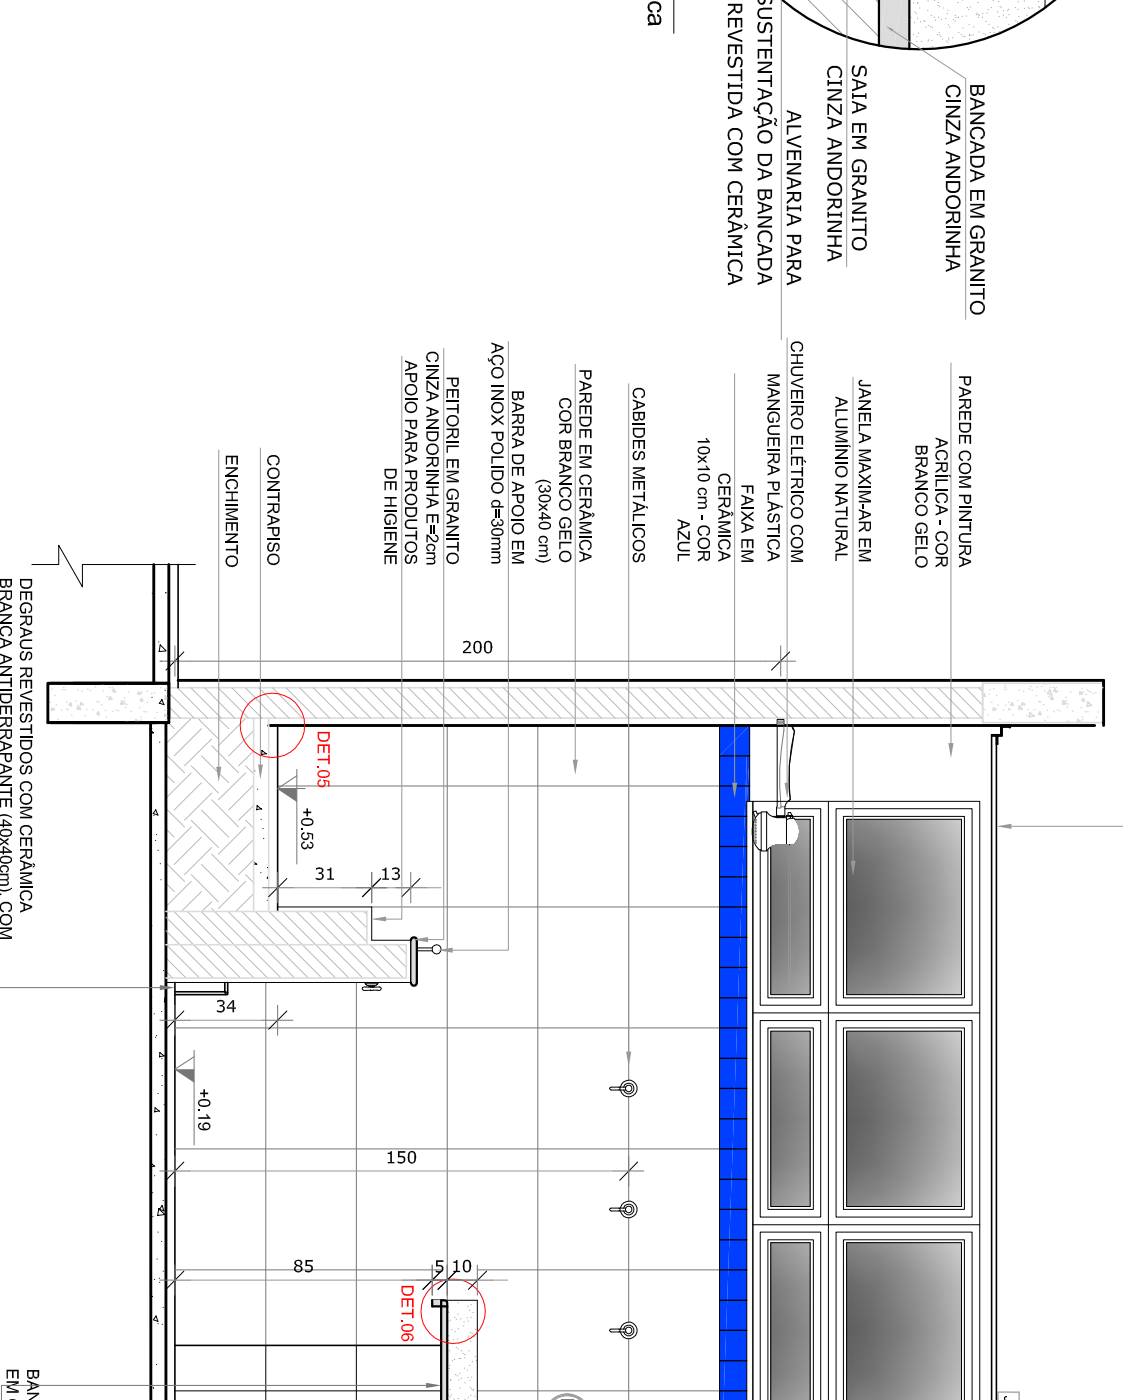

VISTA 4

NOTAS

- MEMBRAS E JANELAS EM METROS;
- VERIFICAR POSIÇÃO EXATA DOS PILARES NO PROJETO ESTRUTURAL;
- EM CASO DE CONFLITO DE INFORMAÇÕES ENTRE O PROJETO GRÁFICO E O MEMORIAL DESCRITIVO, PREVALECE A INFORMAÇÃO CONTIDA NOS DESENHOS;
- ALTERAÇÕES NESTE PROJETO SOMENTE COM AUTORIZAÇÃO EXPRESSA DO FINE

REFERÊNCIAS:

- PLANTAS DE QUANTITATIVOS;
- MEMORIAL DESCRITIVO E ESPECIFICAÇÕES TÉCNICAS

LEGENDA:

	INDICAÇÃO MURER PLANTAL CORTE		INDICAÇÃO DE VISTAS
	INDICAÇÃO DE cortes		ESPECIFICAÇÕES DE MATERIAS
	INDICAÇÃO DE FACHOSAS		INDICAÇÃO DE ERROS
	INDICAÇÃO DE PORTAS E JANELAS		INDICAÇÃO DE ELEMENTOS (BANDEIROS, INTELUMINOS E ETC)



01 - JULHO/2016 - Correção do caminho.

N.º: DATA: DESCRIÇÃO:

CONTROLE DE REVISÕES

FNDE **Fundo Nacional de Desenvolvimento da Educação**

Ministério da Educação

BRASIL **GOVERNO FEDERAL**

PÁTRIA EDUCADORA

PROJETO PADRÃO - FNDE

PROPRIETÁRIO:	CREA
ENDEREÇO:	RA
MUNICÍPIO - UF:	RA
PROPRIETÁRIO:	CREA
RESP. TÉCNICO:	CAU
AUTOR DO PROJETO:	CREA
DIFEO:	CREA

PROGRAMA PROINFÂNCIA - PROJETO TIPO 1

PROJETO DE ARQUITETURA

AMPLIAÇÃO DO BLOCO B

SANIT. INFANTIL 1 E SANIT. INFANTIL 2

ARQ

28/35