




**1** **SANITARIOS INFANTIS**  
ESCALA 1/25

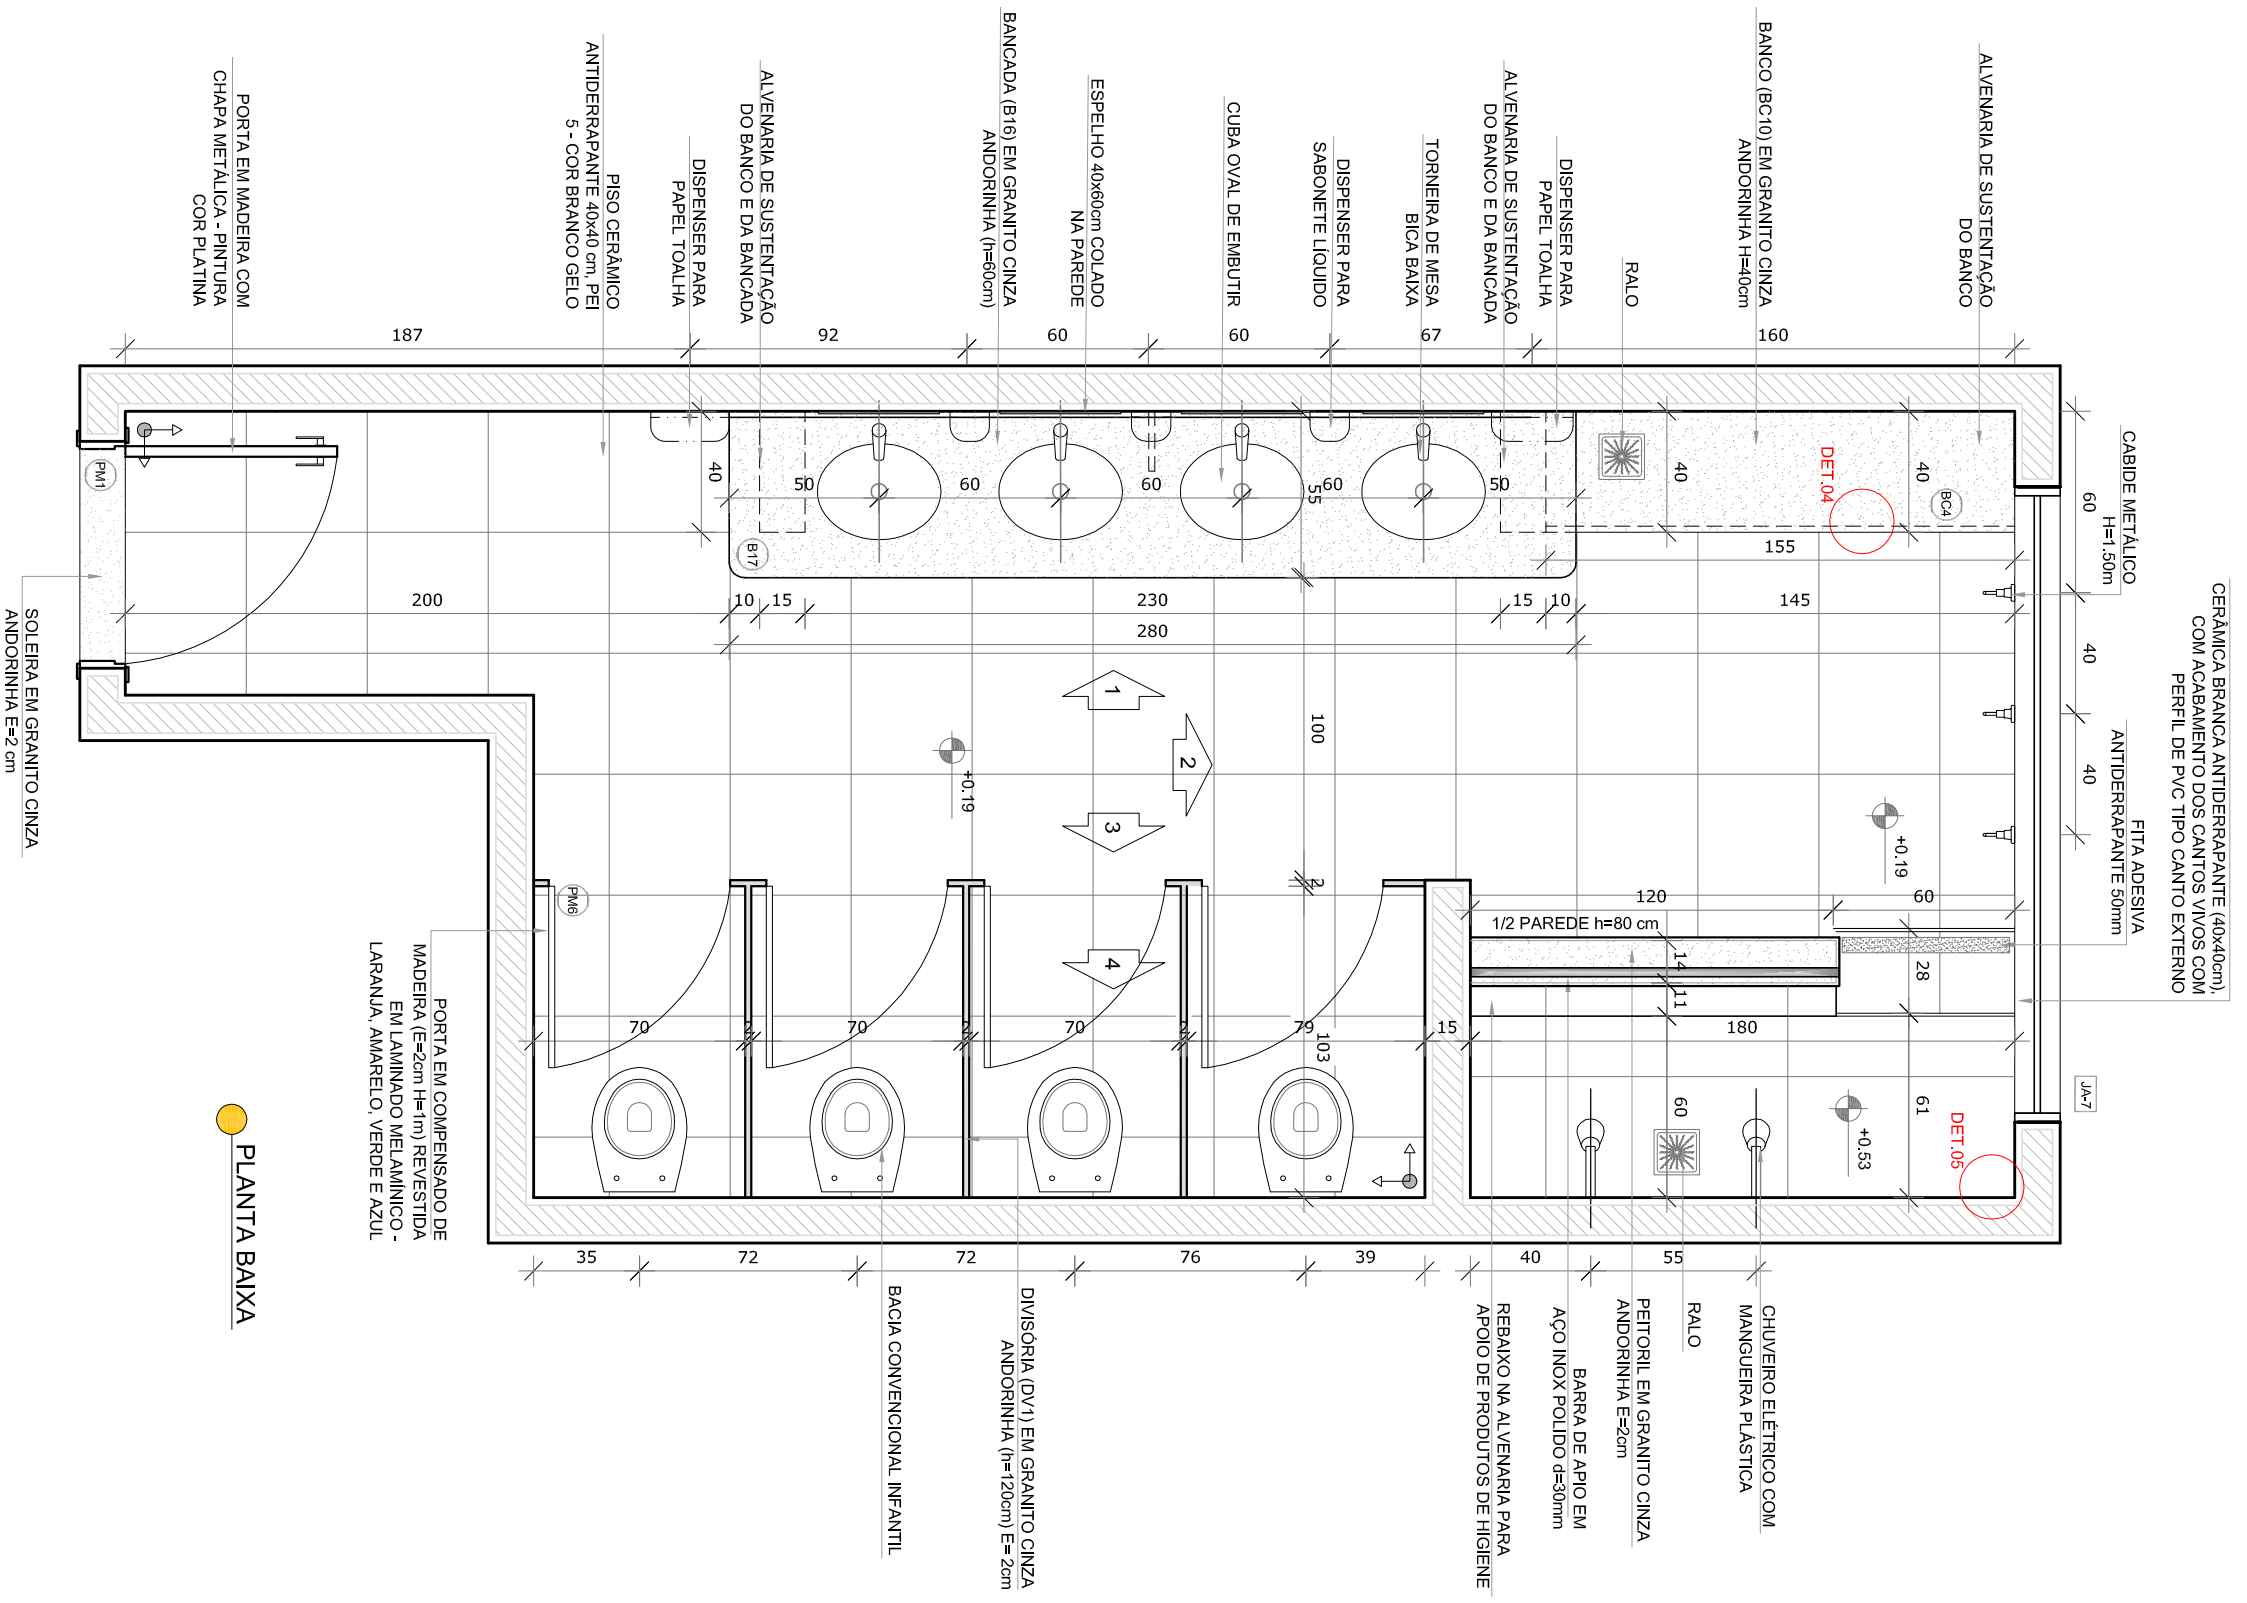


**PLANTA BAIVA**

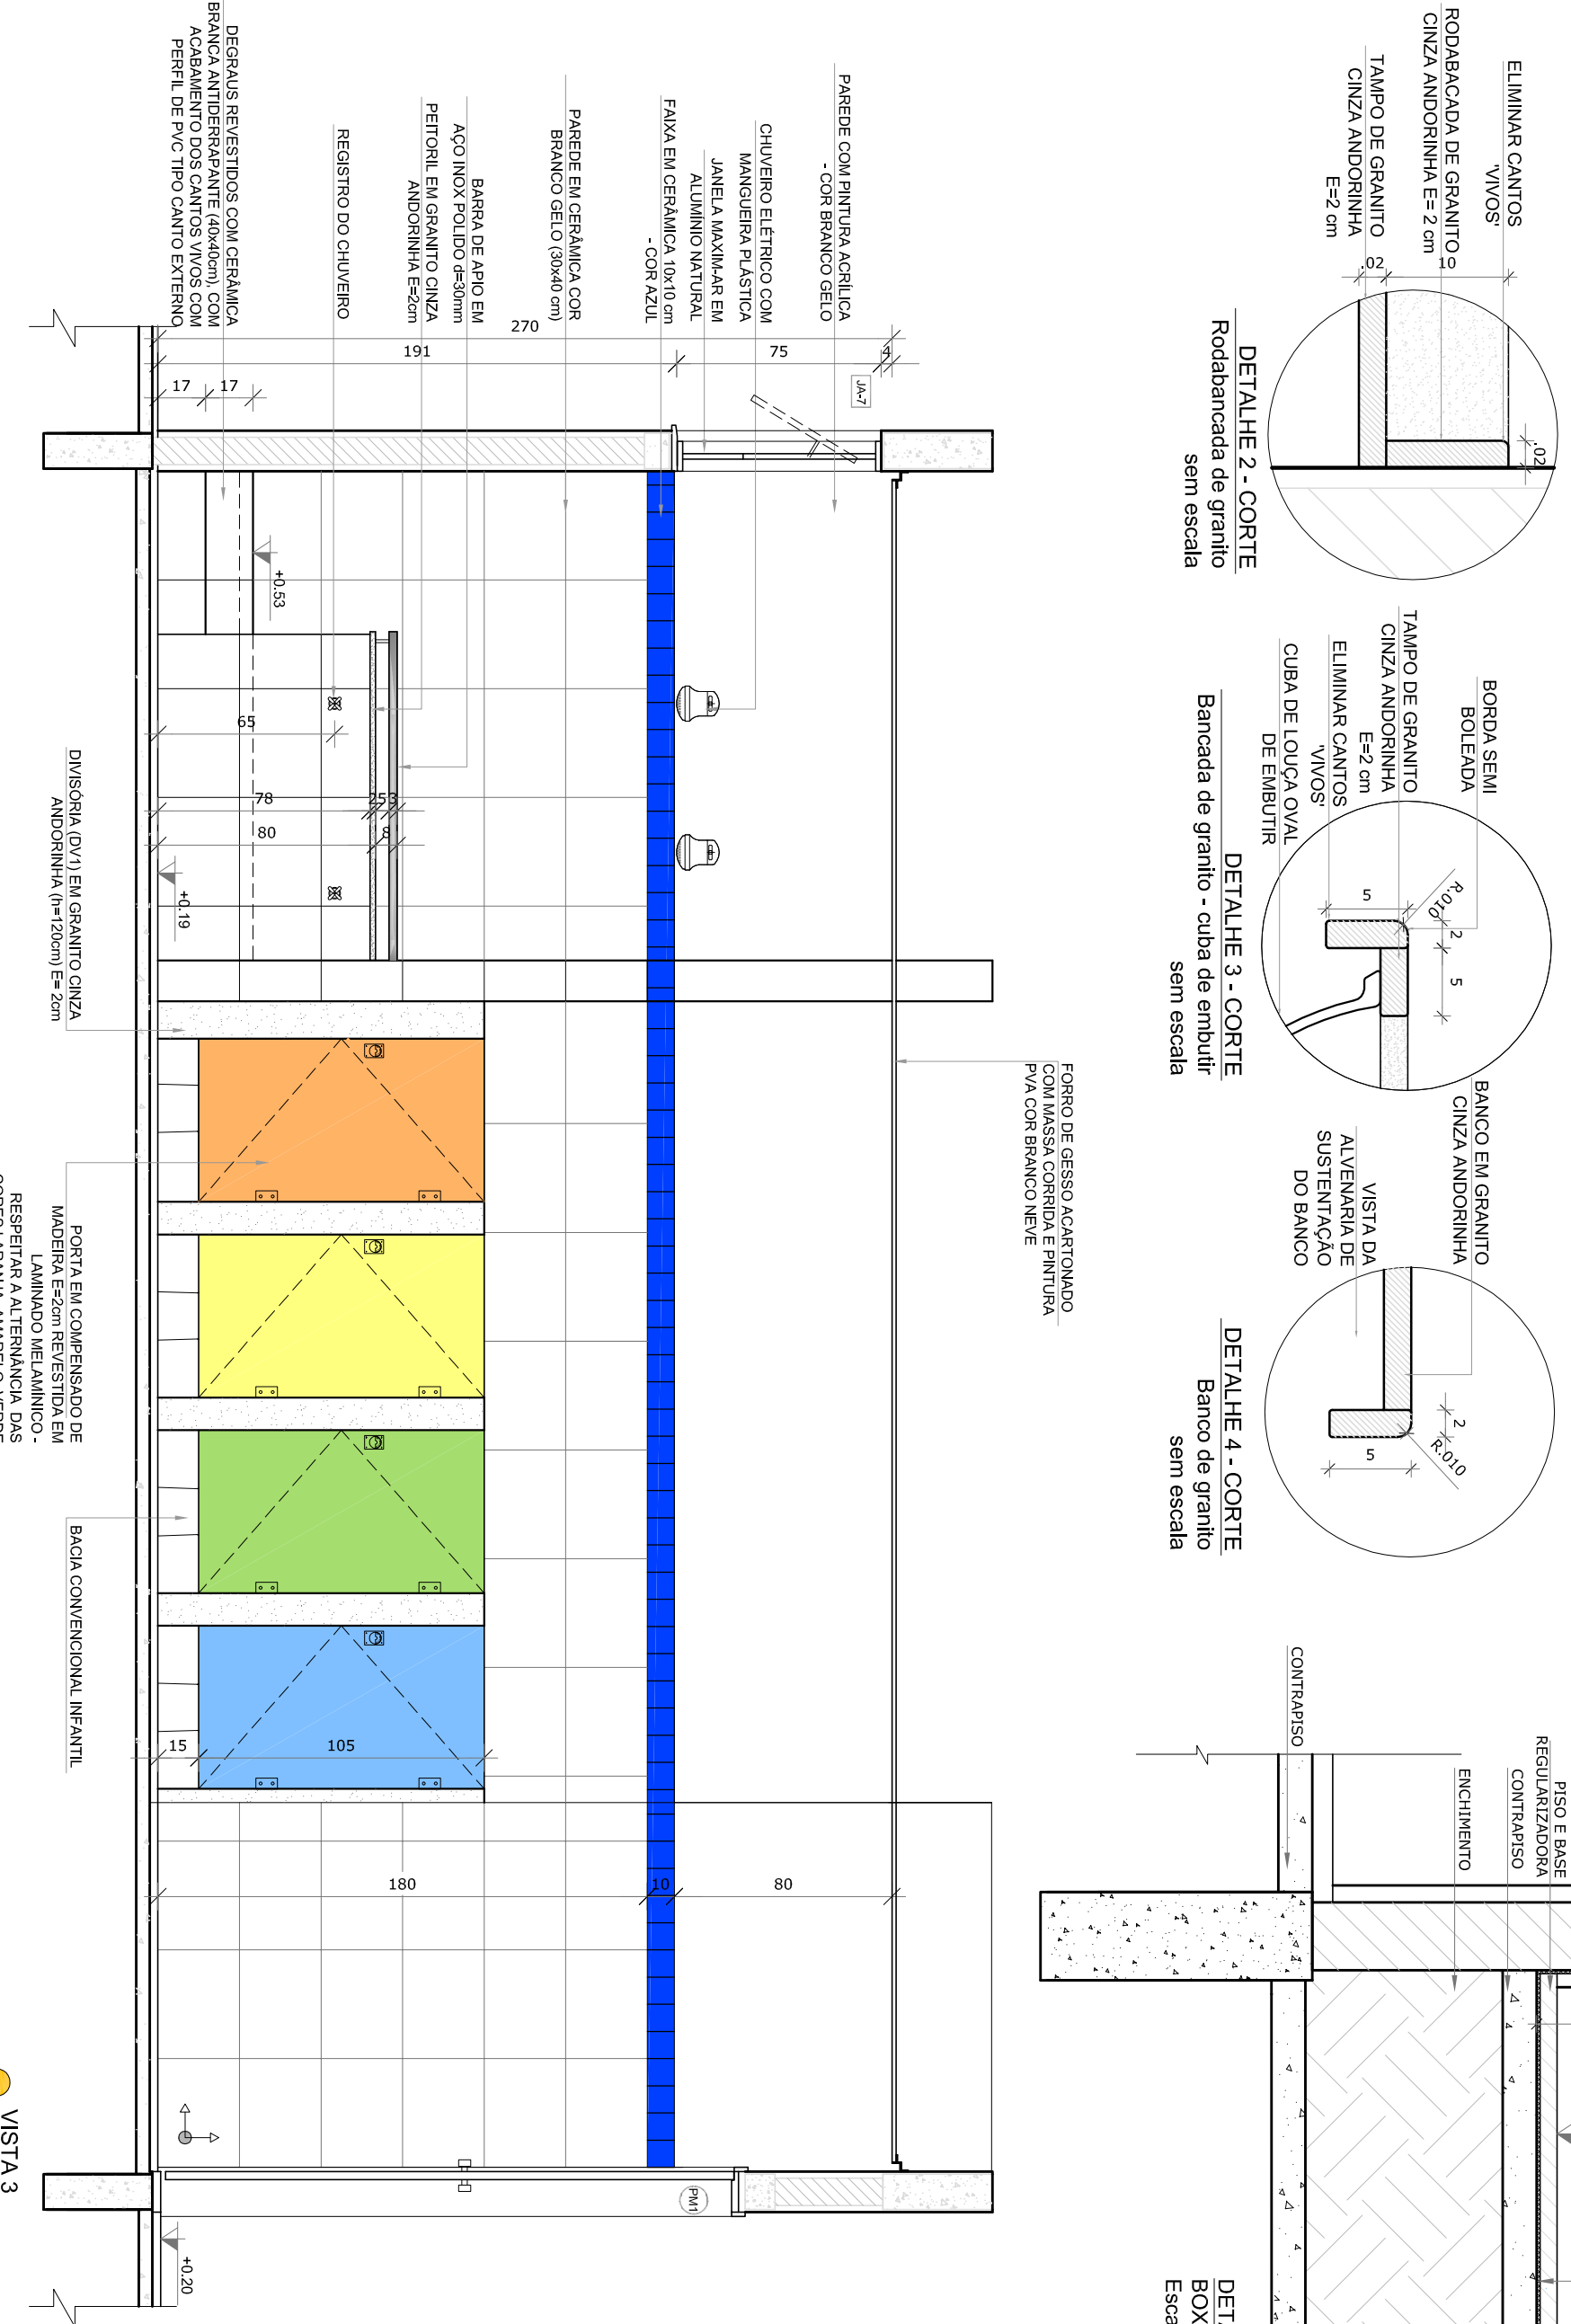


**VISTA 3**

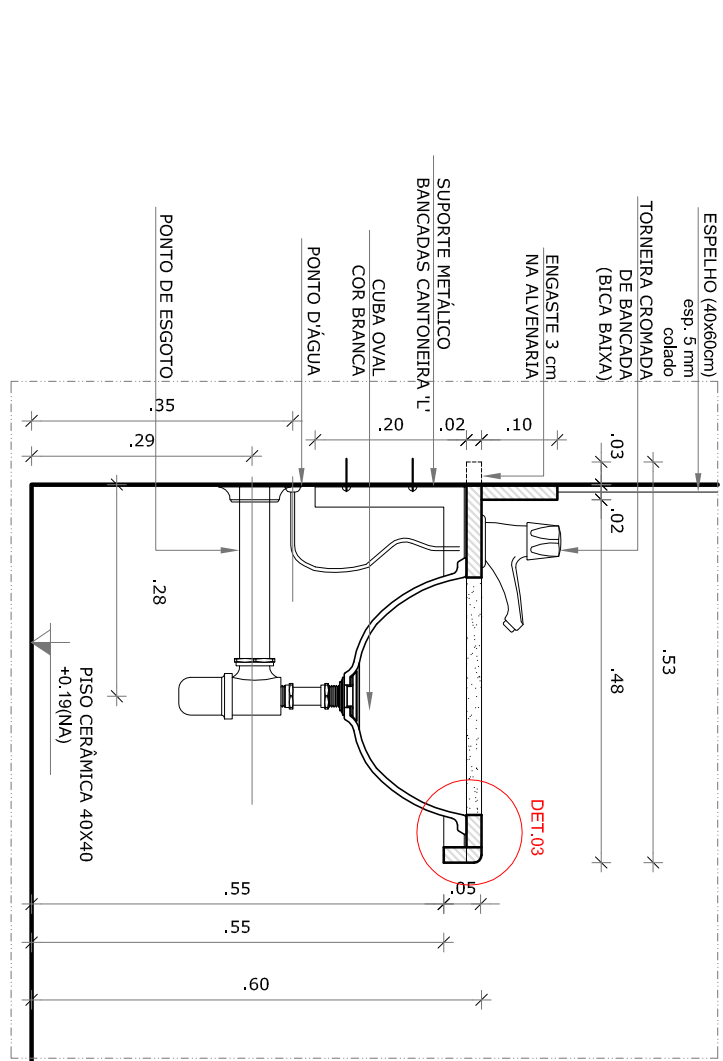


**DETALHE 1 - CORTE**  
Bancada de granito infanti  
Escala: 1/10

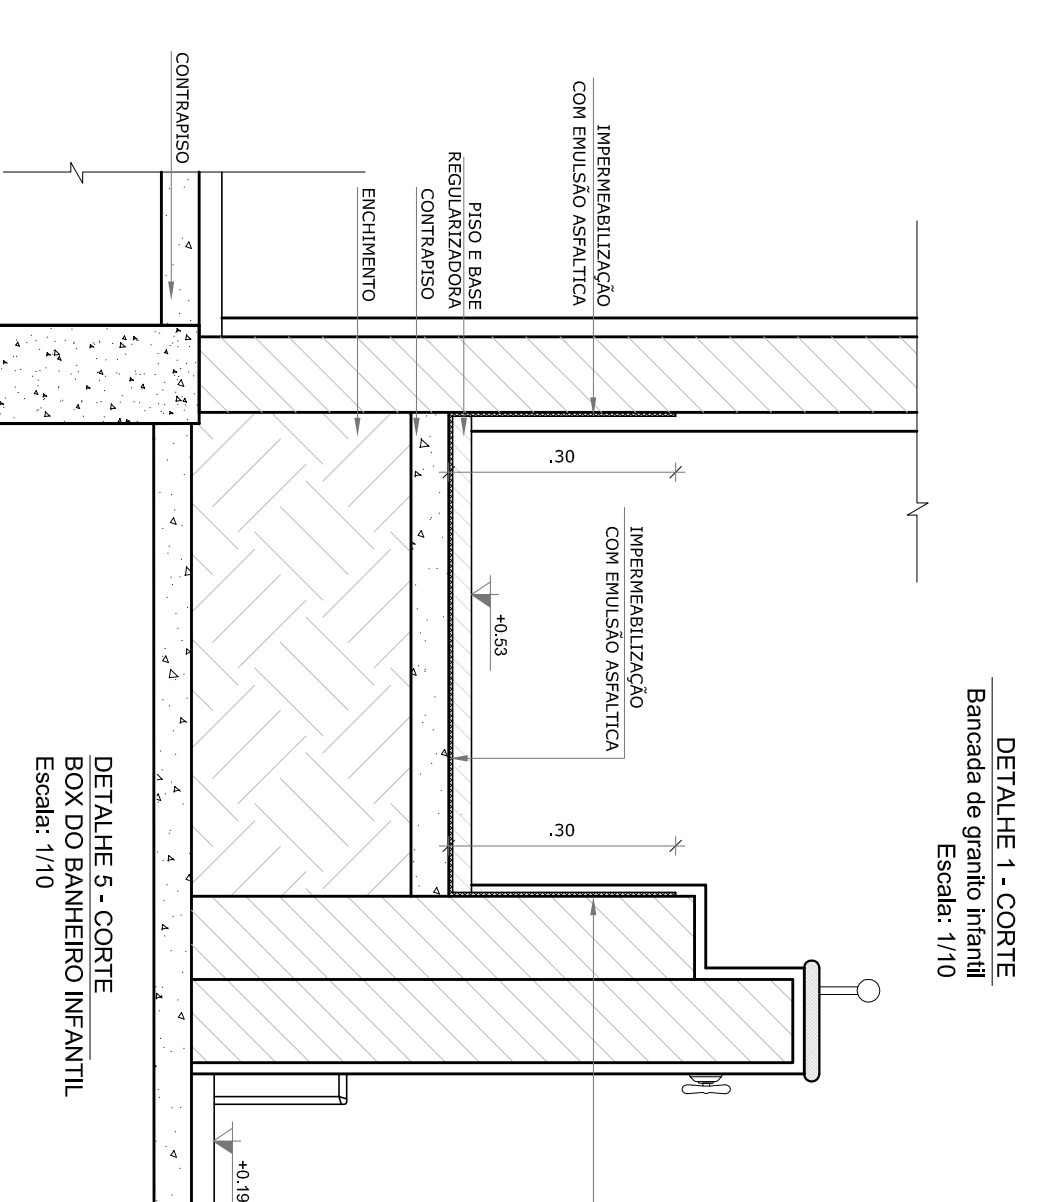


**DETALHE 5 - CORTE**  
BOX DO BANHEIRO INFANTIL  
Escala: 1/10

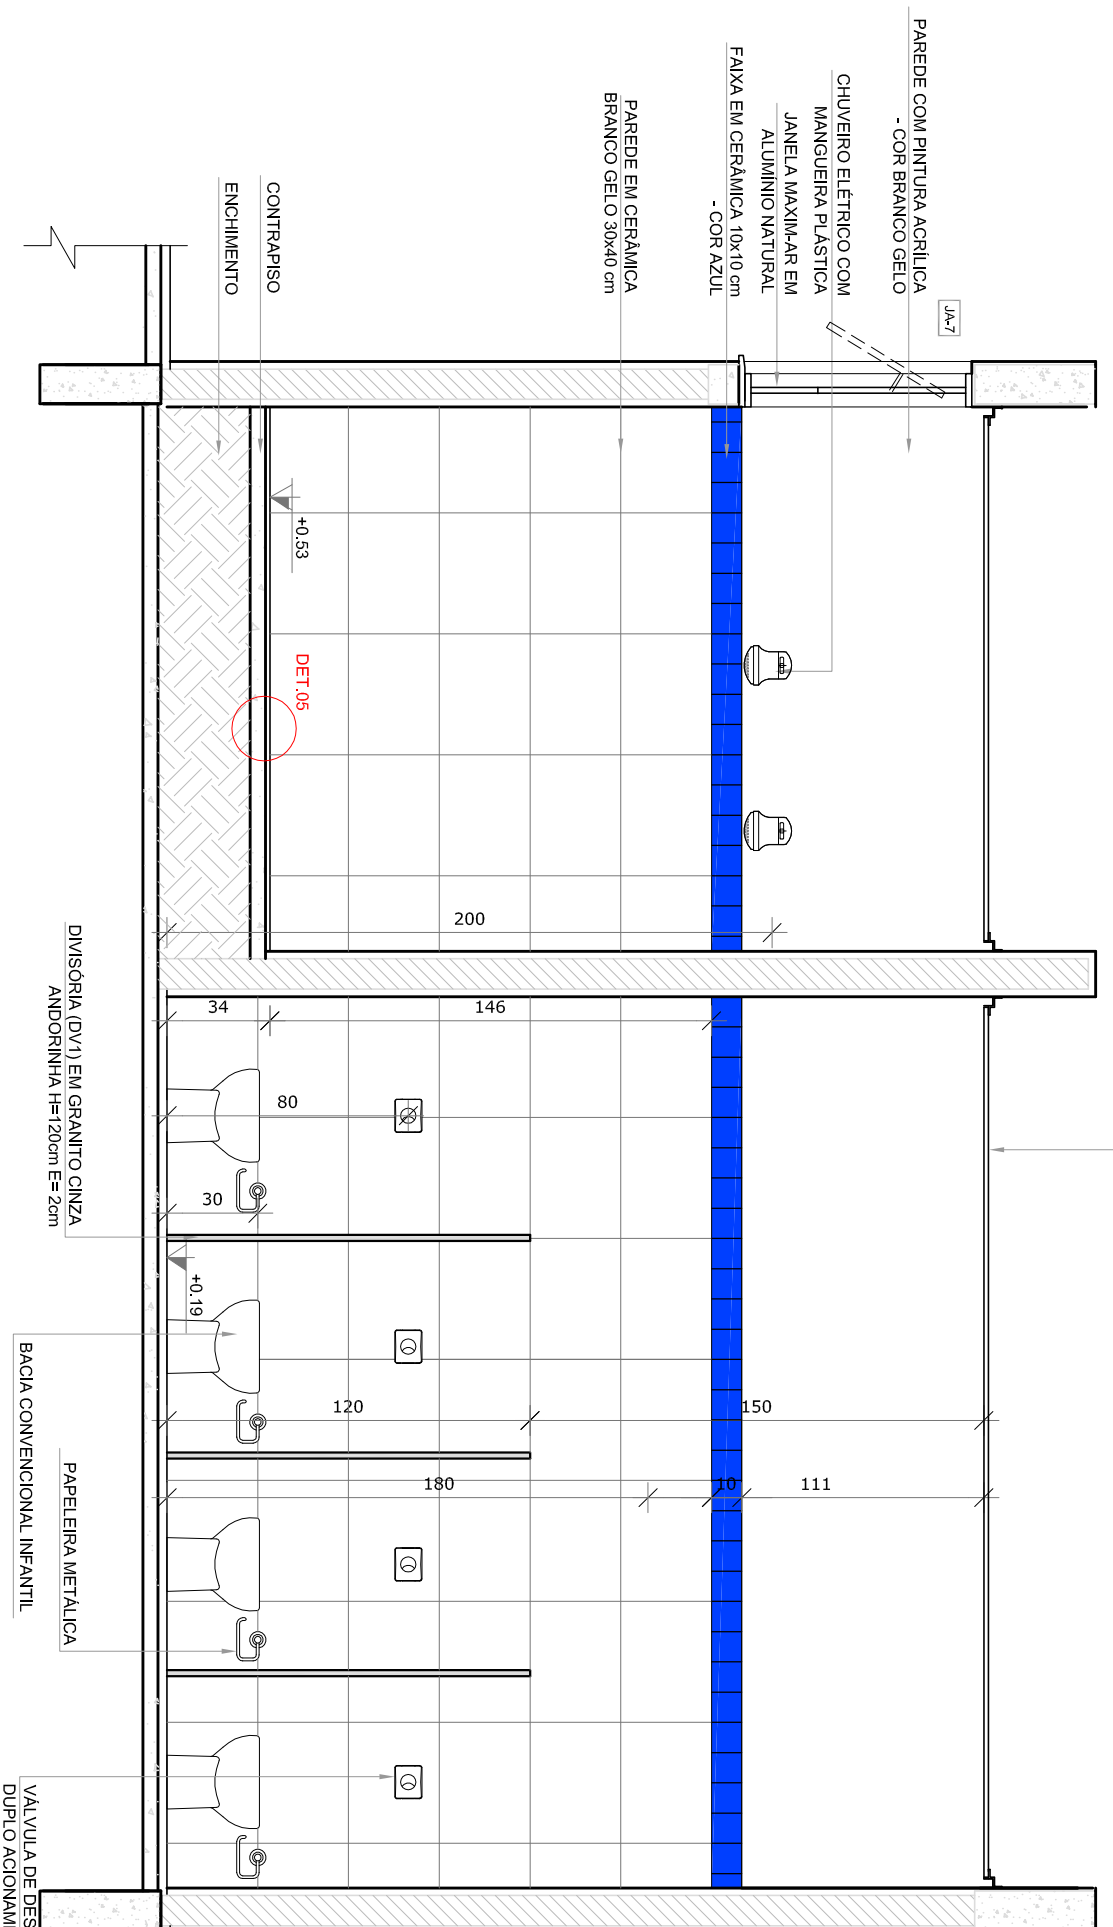

**VISTA 4**

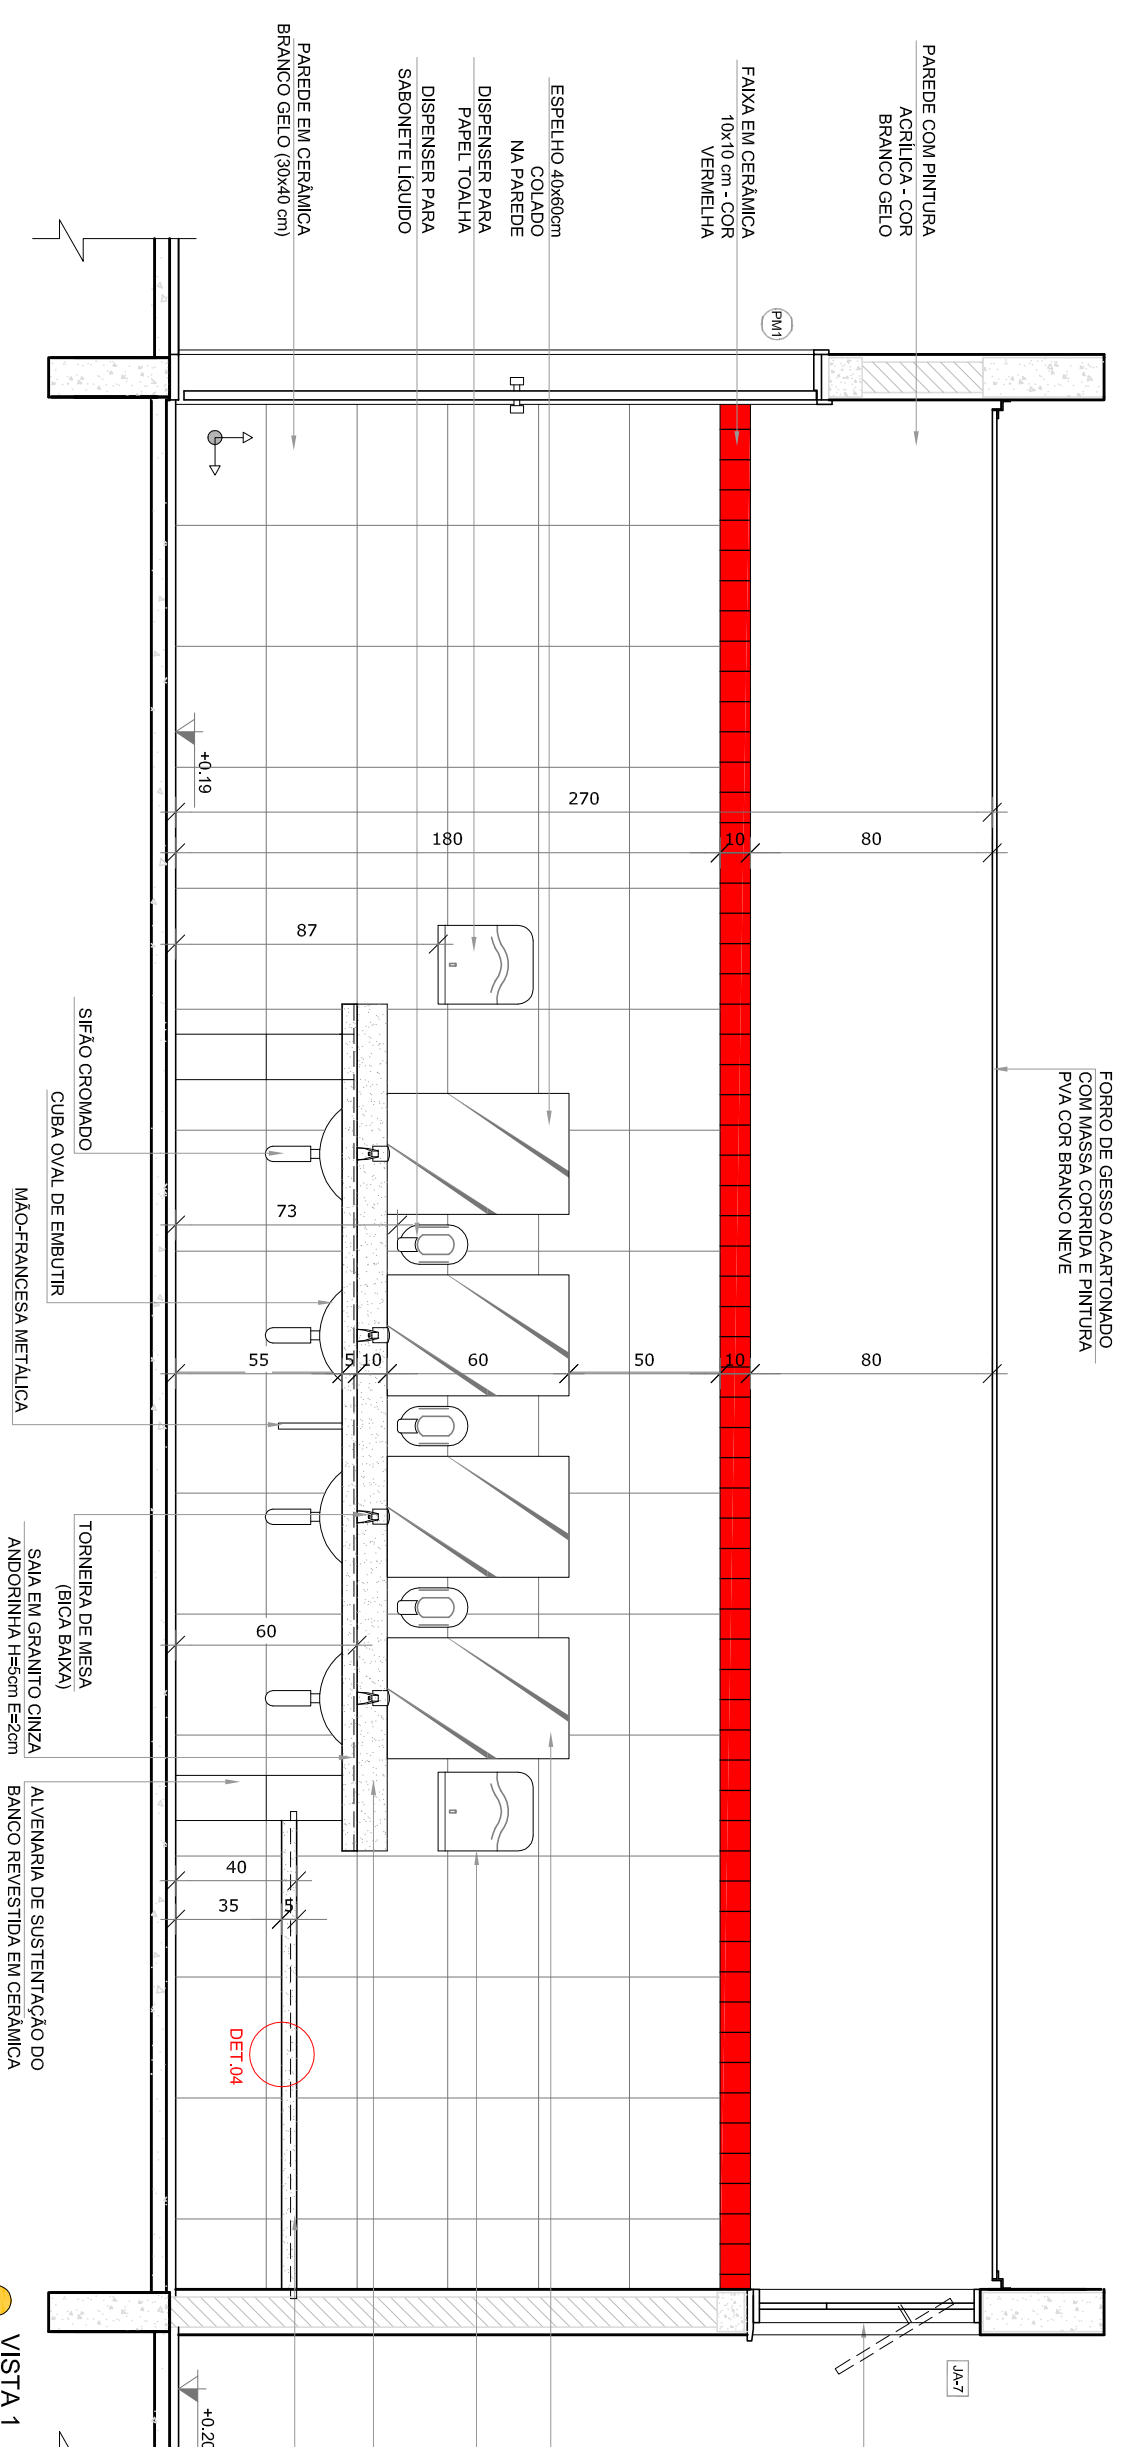

**VISTA 1**

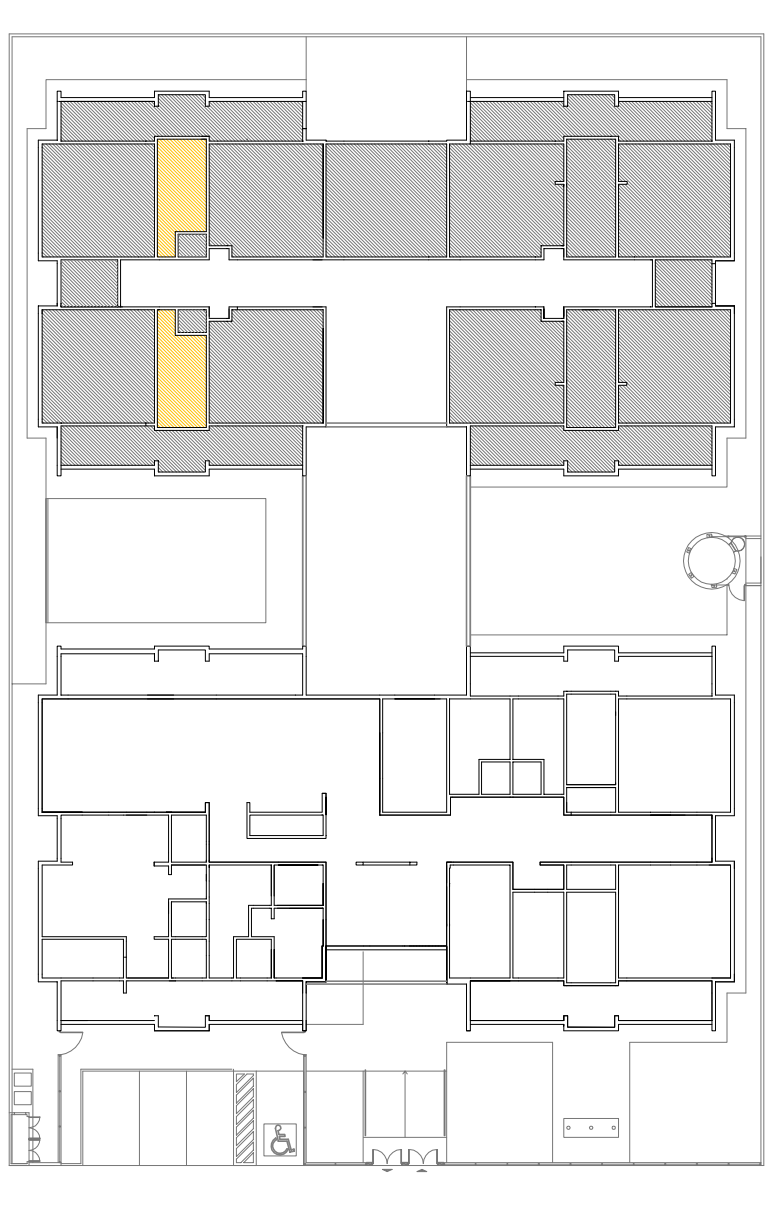

**CROQUI DE REFERÊNCIA**

LEGENDA:		
	INDICAÇÃO NÍVEL PLANTA CORTE	INDICAÇÃO DE VISTAS
	INDICAÇÃO DE CORTES	ESPECIFICAÇÕES DE MATERIAS
	INDICAÇÃO DE FACHOSAS	INDICAÇÃO DE EIXOS
	INDICAÇÃO DE PORTAS E JANELAS	INDICAÇÃO DE ELEMENTOS ANDORRINA (MATERIAS E ETC)

- NOTAS**
- MEDIDAS E NÍVEL EM METROS;
  - VERIFICAR POSIÇÃO EXATA DOS PILARES NO PROJETO ESTRUTURAL;
  - EM CASO DE CONFLITO DE INFORMAÇÕES ENTRE O PROJETO GRÁFICO E O MEMORIAL DESCRITIVO, PREVALECE A INFORMAÇÃO CONTIDA NOS DESENHOS;
  - ALTERAÇÕES NESTE PROJETO SOMENTE COM AUTORIZAÇÃO EXPRESSA DO FINE
- REFERÊNCIAS:**
- PLANTAS DE SANITÁRIOS;
  - MEMORIAL DESCRITIVO E ESPECIFICAÇÕES TÉCNICAS

01	JULHO/2016	Correção do caminho.
N.º:	DATA:	DESCRIÇÃO:
CONTROLE DE REVISÕES		

**FUNDE** Fundação Nacional de Desenvolvimento da Educação  
Ministério da Educação  
**BRASIL** GOVERNO FEDERAL  
PÁTRIA EDUCADORA

**PROJETO PADRÃO - FUNDE**

PROPRIETÁRIO:	FUNDE		
ENDEREÇO:	MUNICÍPIO - UF:		
PROPRIETÁRIO:	CREA	CAU	CREA
RESP. TÉCNICO	CAU	CAU	CREA
AUTOR DO PROJETO	CAU	CAU	CREA
DIFTO	RA	RA	RA
OBSERVAÇÕES:			
CONVERSÃO	PROGRAMA PROINFÂNCIA - PROJETO TIPO 1		
CGEST - Coordenadora Geral de Infraestrutura Educacional	PROJETO DE ARQUITETURA		
FORMULÁRIO	AMPLIAÇÃO DO BLOCO B		
RS/RSO R.00 R.01	ESQUILA INDICAÇÃO	DATA EMISSÃO	PRONCIA
ARH-1-3594	INDICAÇÃO	JULHO/2016	29/35