


RELACAO DE MATERIAIS

ITEM	DESCRIMINACAO	MAT.	QUANT. un.	DIAM. mm
01	COLAR DE TOMADA	FoFo/PVC PP	01	3/4"
02	ADAPTADOR P/ POLIETILENO	PVC	02	20x3/4"
03	TUBO	PEAD	VER.	20mm
04	COTOVELO	PP	03	3/4"
05	CORPO DE ENTRADA DO CAVALETE	PP	01	3/4"
06	CONJUNTO MANOPLA/REGISTRO	PP	01	3/4"
07	TUBO COM PORCA	BRONZE	02	3/4"
08	HIDROMETRO C/ TAMPA PROTETORA	BRONZE	01	3/4"
09	PLUG	PP	02	3/4"
10	TRAVESSA DE INTERLIGAÇÃO C/2 PARAFUSOS ROSVCA SOBERBA	PVC	01	318mm
11	PLACA	CONCRETO	01	300x600x 50mm
12	" CANETA PADRÃO "	PVC	290mm	3/4"
13	CORPO DE SAIDA DO CAVALETE	PP	01	3/4"
14	FITA VEDA ROSCA	TEFLON	01	12mmx 15mm

NOTA.: - O Kit P-003 E COMPOSTO ITENS 4,5,6,9,10,12,13,e14
OBS.: - 1.PP=POLIPROPILENO

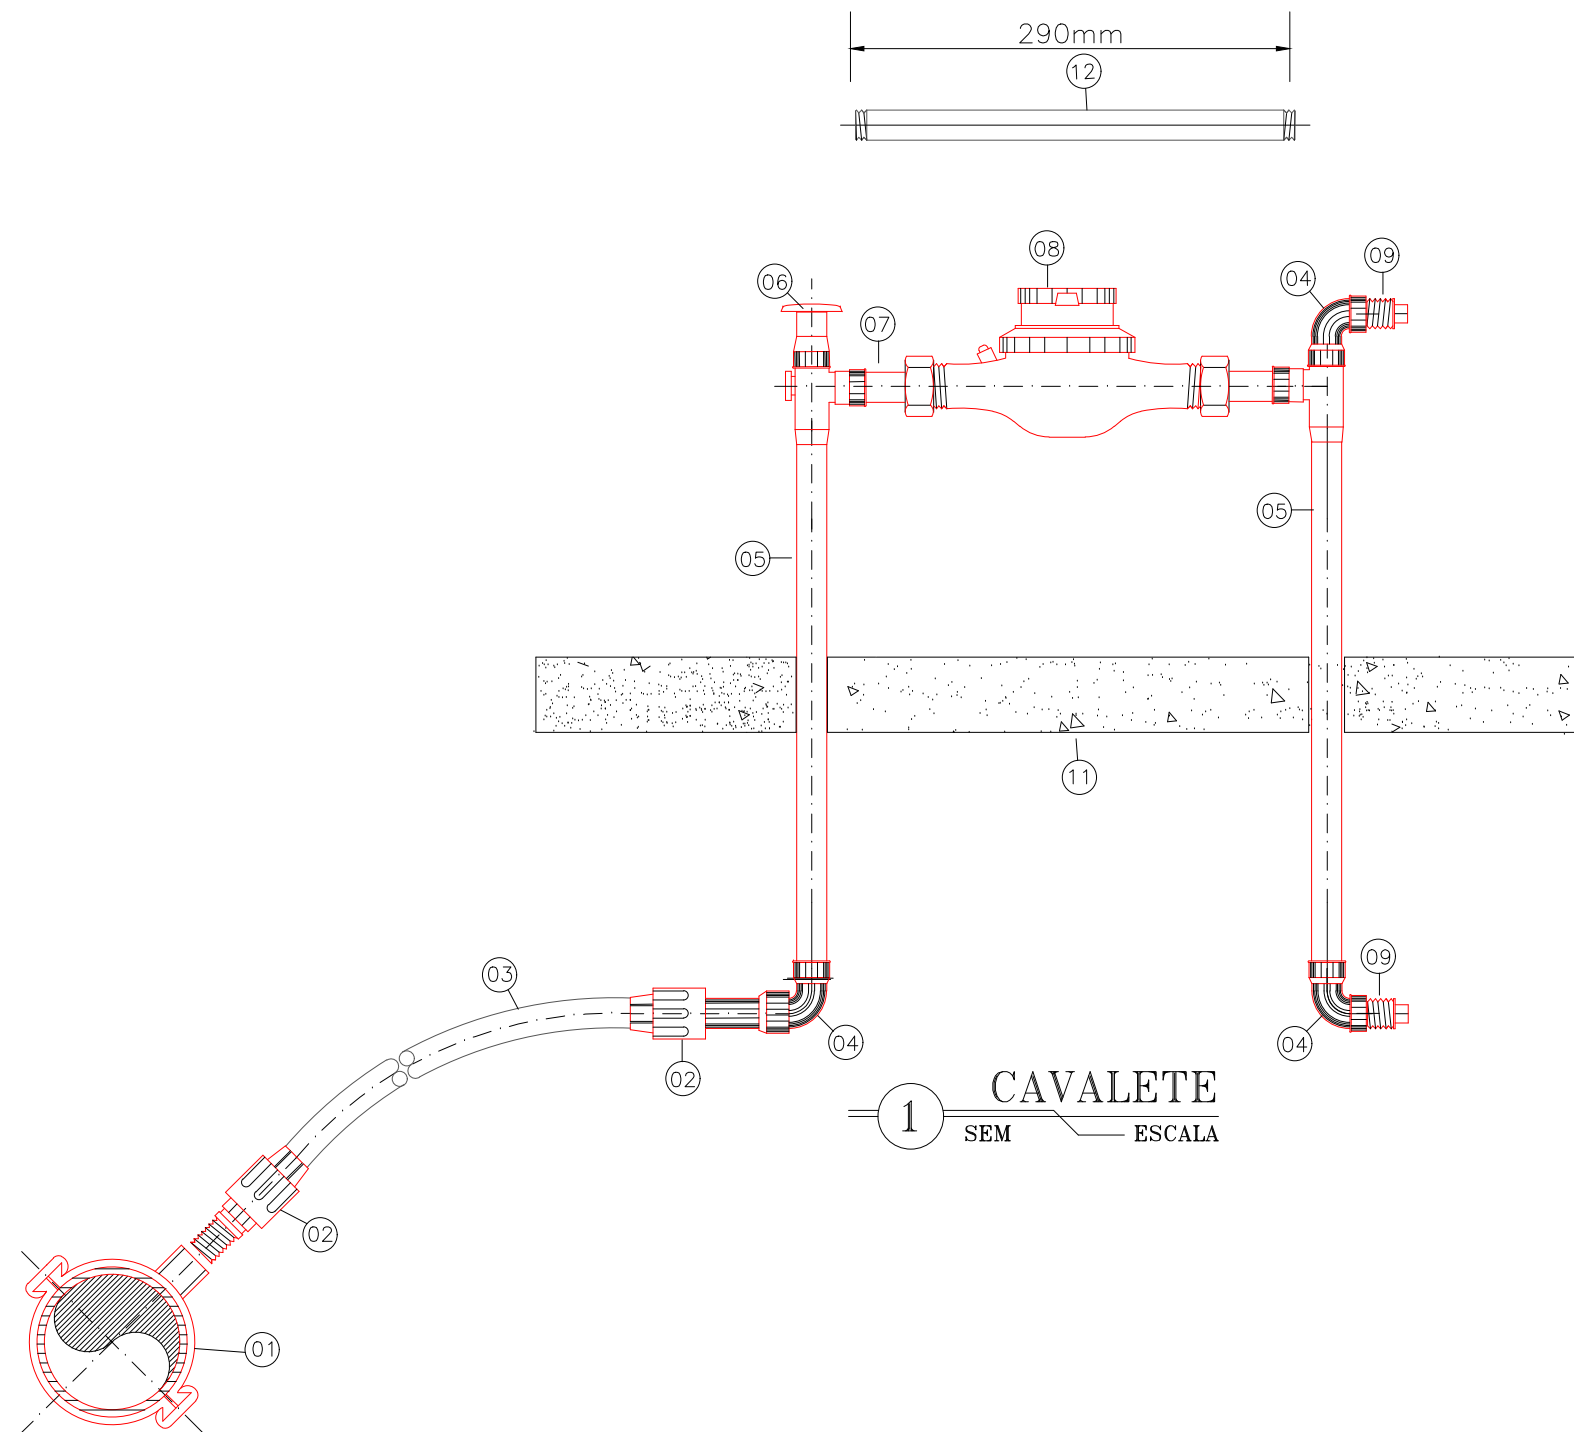

Antonio de Aguiar M. Filho
ENGENHEIRO CIVIL
RN 0880916972

	PREFEITURA MUNICIPAL DE INDEPENDÊNCIA / CE.	DESENHO: 01/01	PRANCHA N° 01/01
	1º ETAPA DO SISTEMA DE ABASTECIMENTO DE ÁGUA DA LOCALIDADE DE SÃO LOURENÇO.		
LIGAÇÃO PREDIAL DETALHE PADRÃO DE LIGAÇÃO PREDIAL.			
LOCAL:	ZONA RURAL - INDEPENDÊNCIA - CEARÁ		
PROJETISTA:	-		
PROPRIETÁRIO:	PREFEITURA MUNICIPAL DE INDEPENDÊNCIA / CE.		
DESENHISTA:	-	ESCALA:	1/50
ARQUIVO:	DET. LIGAÇÃO PREDIAL.DWG	DATA:	JUN / 2019.