
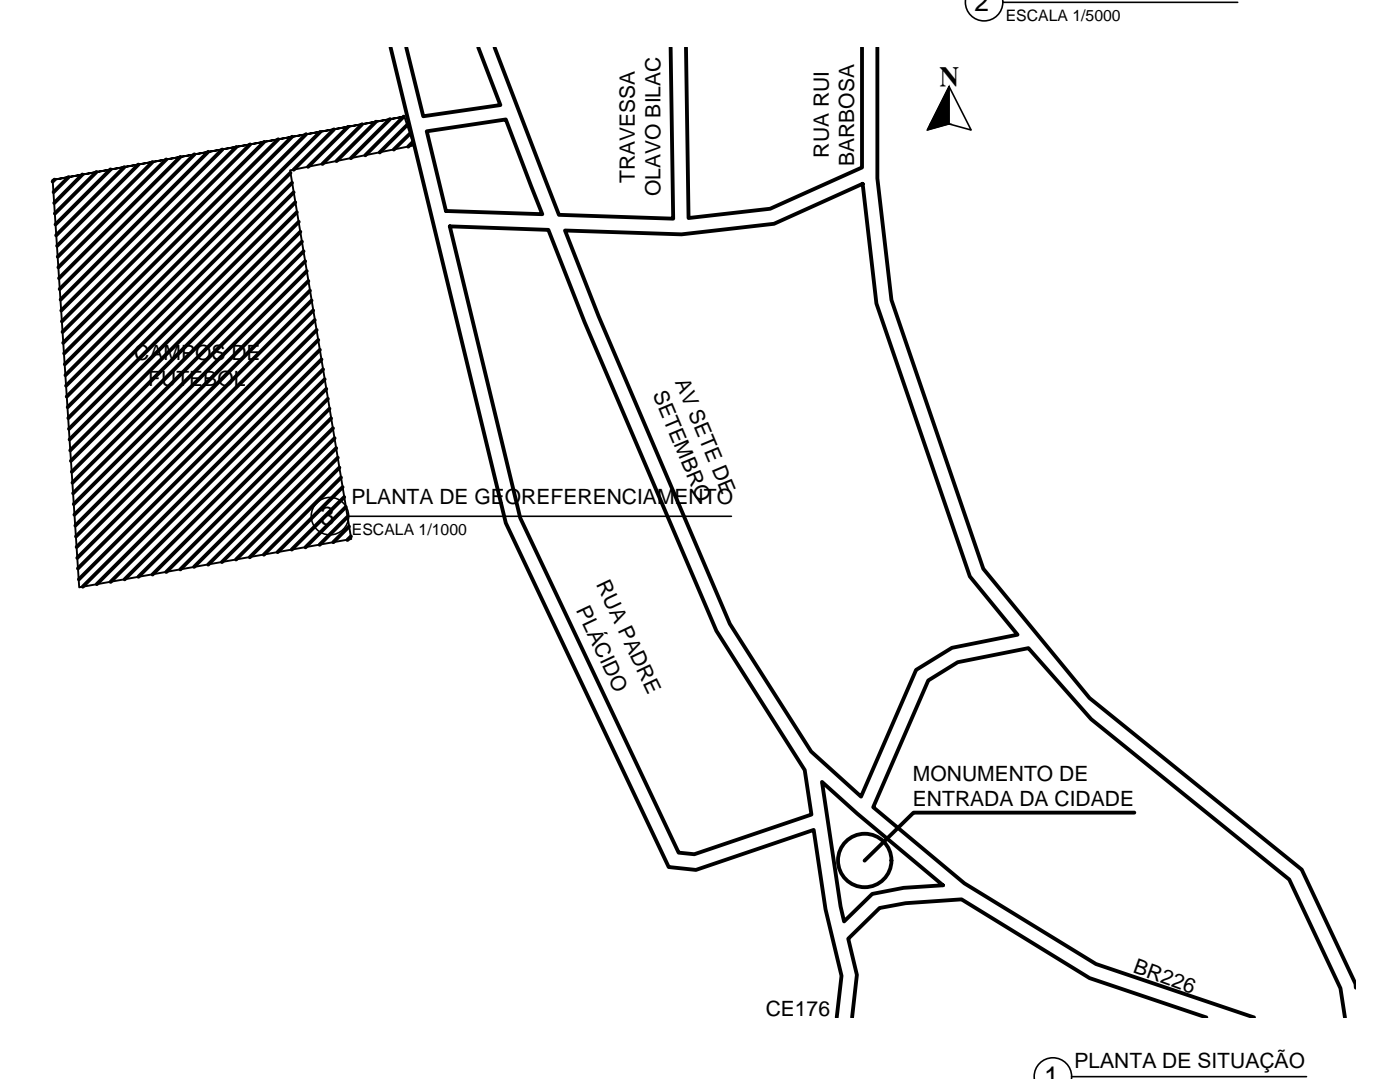


LEGENDA DE COORDENADAS

P1	355006.84 m E	9402761.82 m S
P2	355006.82 m E	9402750.96 m S
P3	354975.61 m E	9402743.10 m S
P4	355002.95 m E	9402599.09 m S
P5	354895.87 m E	9402577.09 m S
P6	354866.58 m E	9402735.88 m S

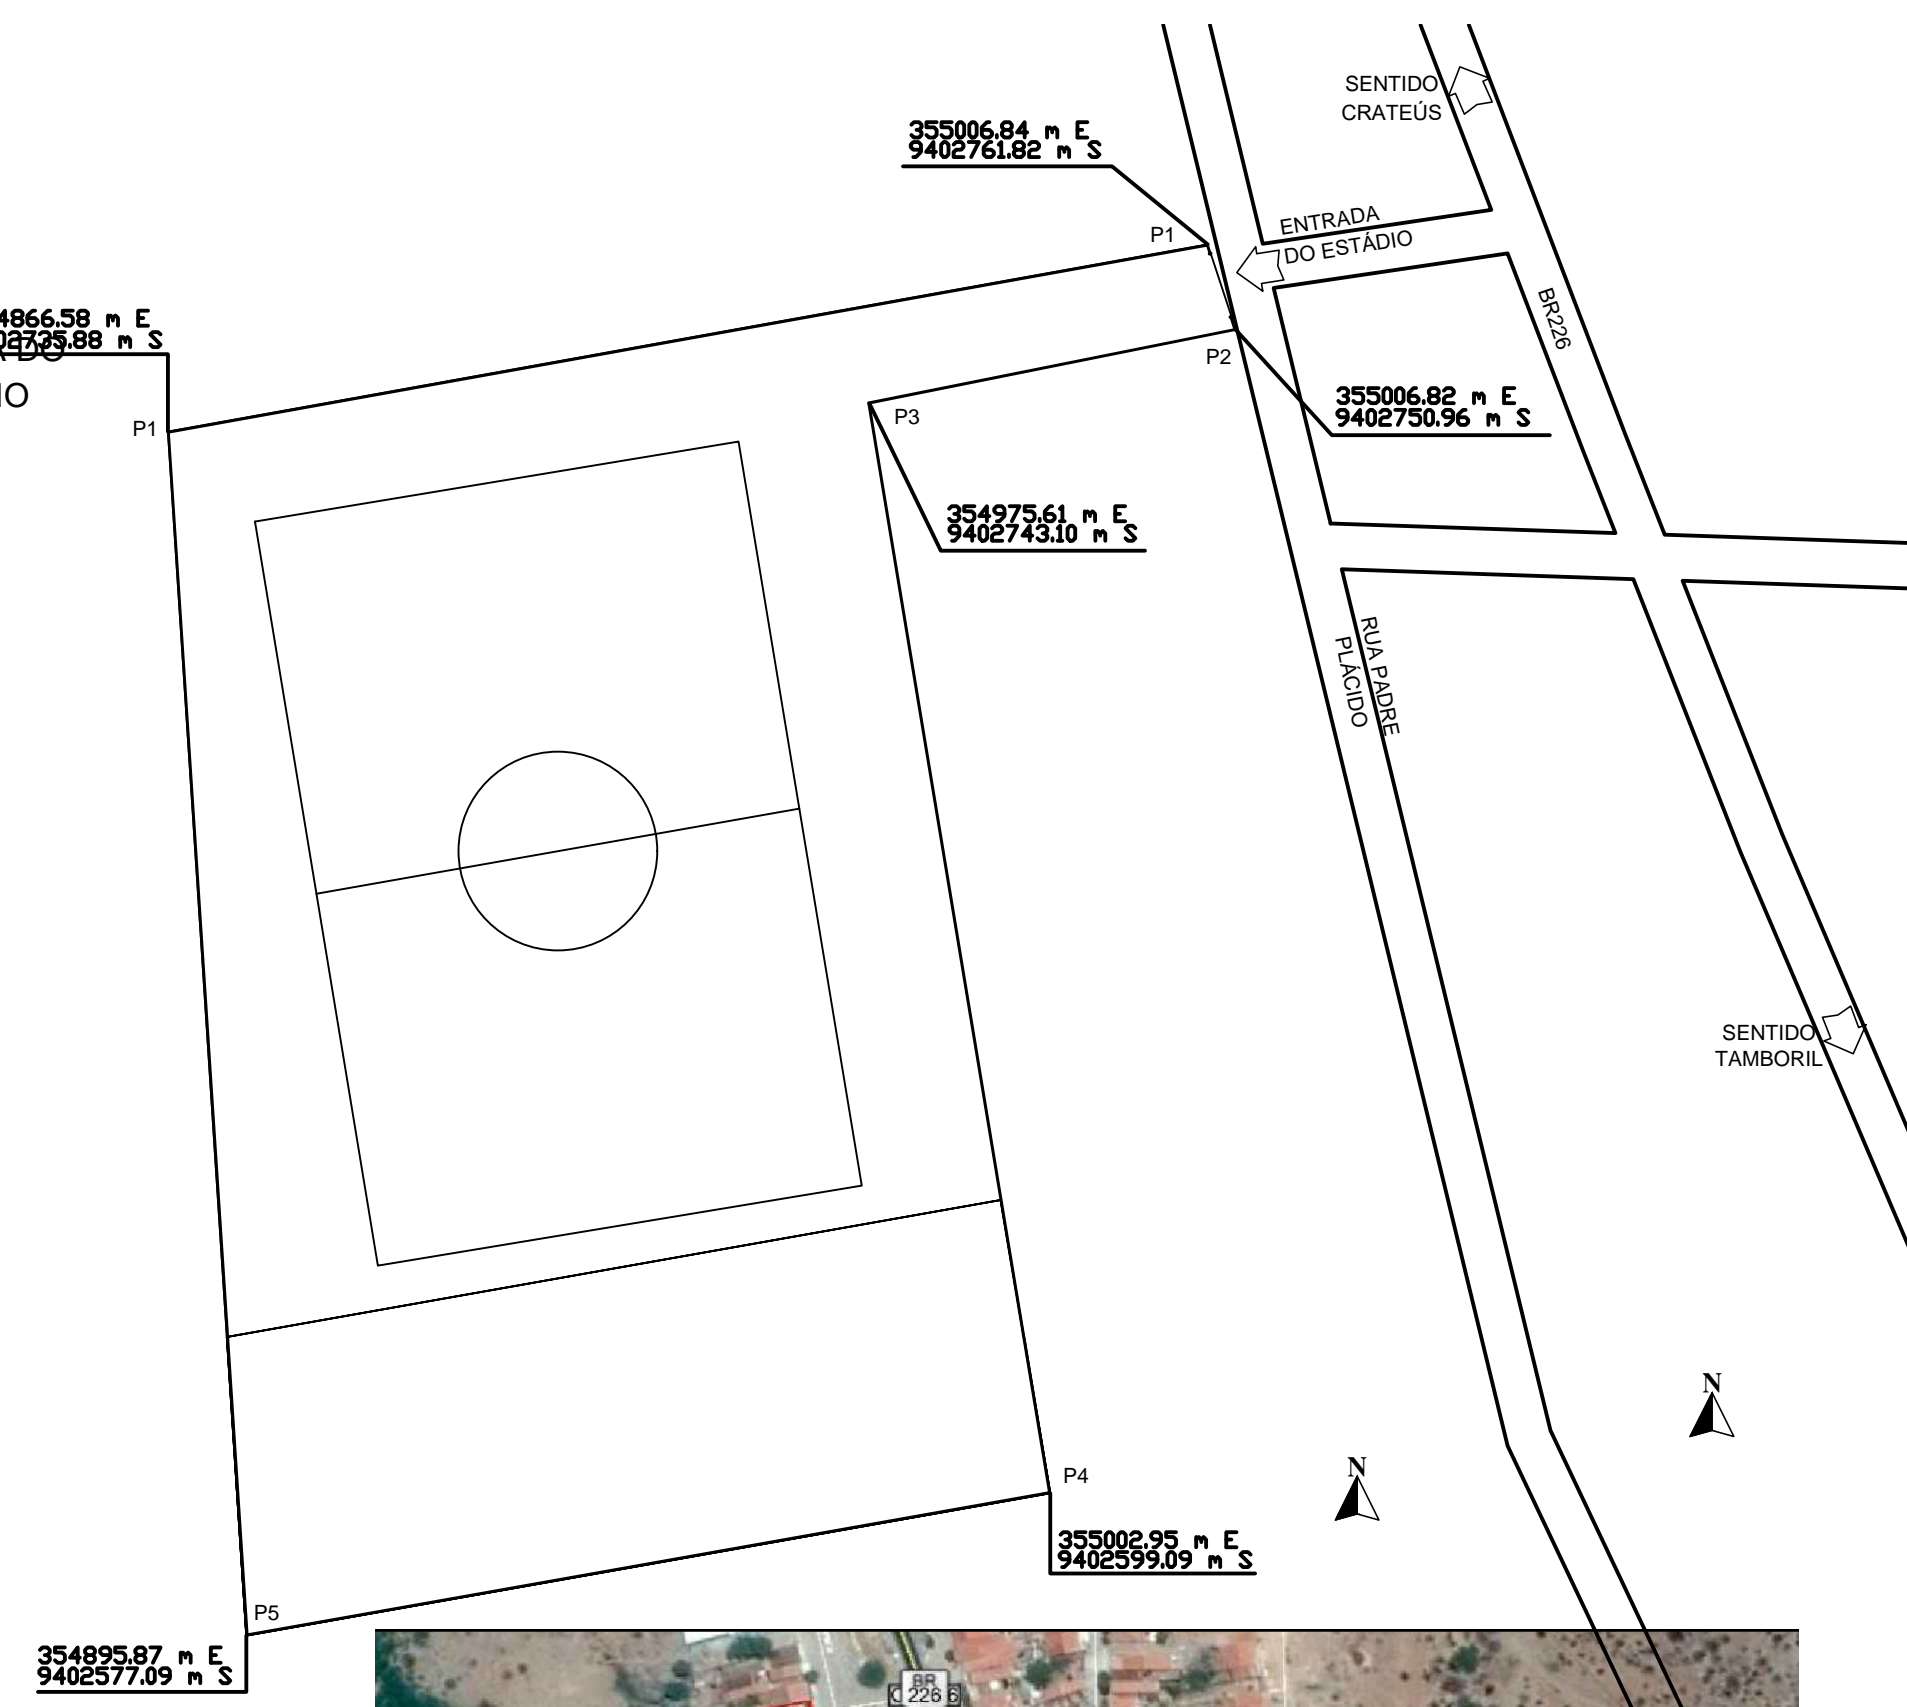

Título: IMPLANTAÇÃO DE GRAMADO NO ESTÁDIO			
	Conteúdo: PREFEITURA MUNICIPAL DE INDEPENDÊNCIA BAIRRO: PLACA		
	Desenho: PLANTAS DE SITUAÇÃO E IMPLANTAÇÃO		
Etapa: 1	Autor do Projeto: RICHELLEY MARTINS - RG CONSTRUÇÕES - CREA - 43828/CE		Data: 23/10/2018
Escala H.:1 Escala V.:1	Responsável Técnico: ANTONIO DE AZEVEDO MARTINS FILHO - RNP 0600915972		Projeto: 01/02
Código: PM:	Código: RG: CONSTRUÇÕES		Projeto: CAIXA ECONOMICA
	Código: RG.PB.EX.AR.002		Projeto: PT - 1014959 54