
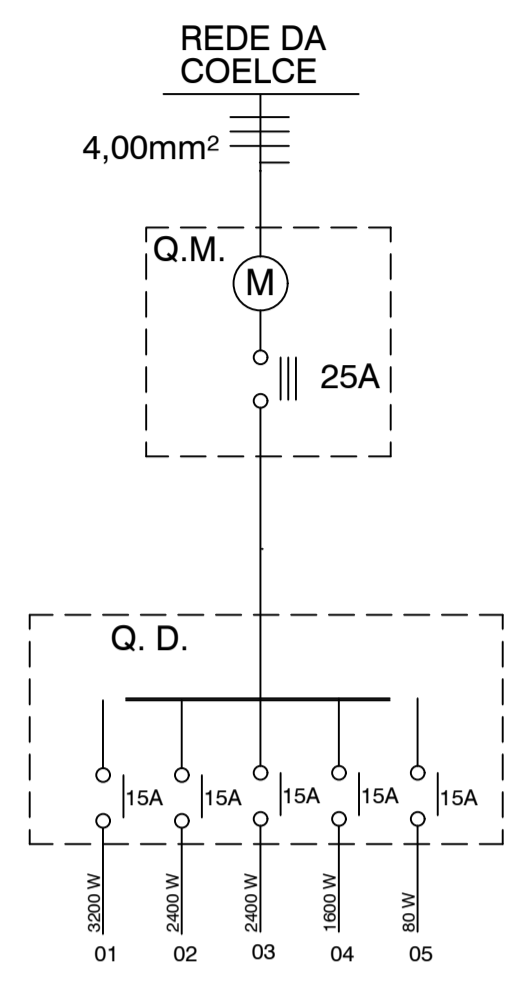




- LEGENDA**
- ☐ INTERUPÇÃO SIMPLES COM UMA SECCÃO EM CADA FASE (1-1-1) 200-50 PRO
 - ☐ QUADRO DE DISTRIBUIÇÃO DE ENERGIA (1-1) 100V
 - ☐ PONTO DE LUZ ILUMINAÇÃO FLUORESCENTE (100V)
 - ☐ CONDUTORES FASE, NEUTRO, RETORNO, TERRA

01 PROJETO ELÉTRICO

LIGAÇÃO MONOFÁSICO: 35A	LIGAÇÃO MONOFÁSICO: 35A	LIGAÇÃO MONOFÁSICO: 35A
QD - QUADRO DISTRIBUIÇÃO (WC 01)	QD - QUADRO DISTRIBUIÇÃO (WC 02)	QD - QUADRO DISTRIBUIÇÃO (CANTINA)
CIRCUITO 01: ILUMINAÇÃO	CIRCUITO 01: ILUMINAÇÃO	CIRCUITO 01: ILUMINAÇÃO
CIRCUITO 02: TOMADA	CIRCUITO 02: TOMADA	CIRCUITO 02: TOMADA
CIRCUITO 03: RESERVA	CIRCUITO 03: RESERVA	CIRCUITO 03: RESERVA
CIRCUITO 04: RESERVA	CIRCUITO 04: RESERVA	CIRCUITO 04: RESERVA
CIRCUITO 05: RESERVA	CIRCUITO 05: RESERVA	CIRCUITO 05: RESERVA
CIRCUITO 06: RESERVA	CIRCUITO 06: RESERVA	CIRCUITO 06: RESERVA

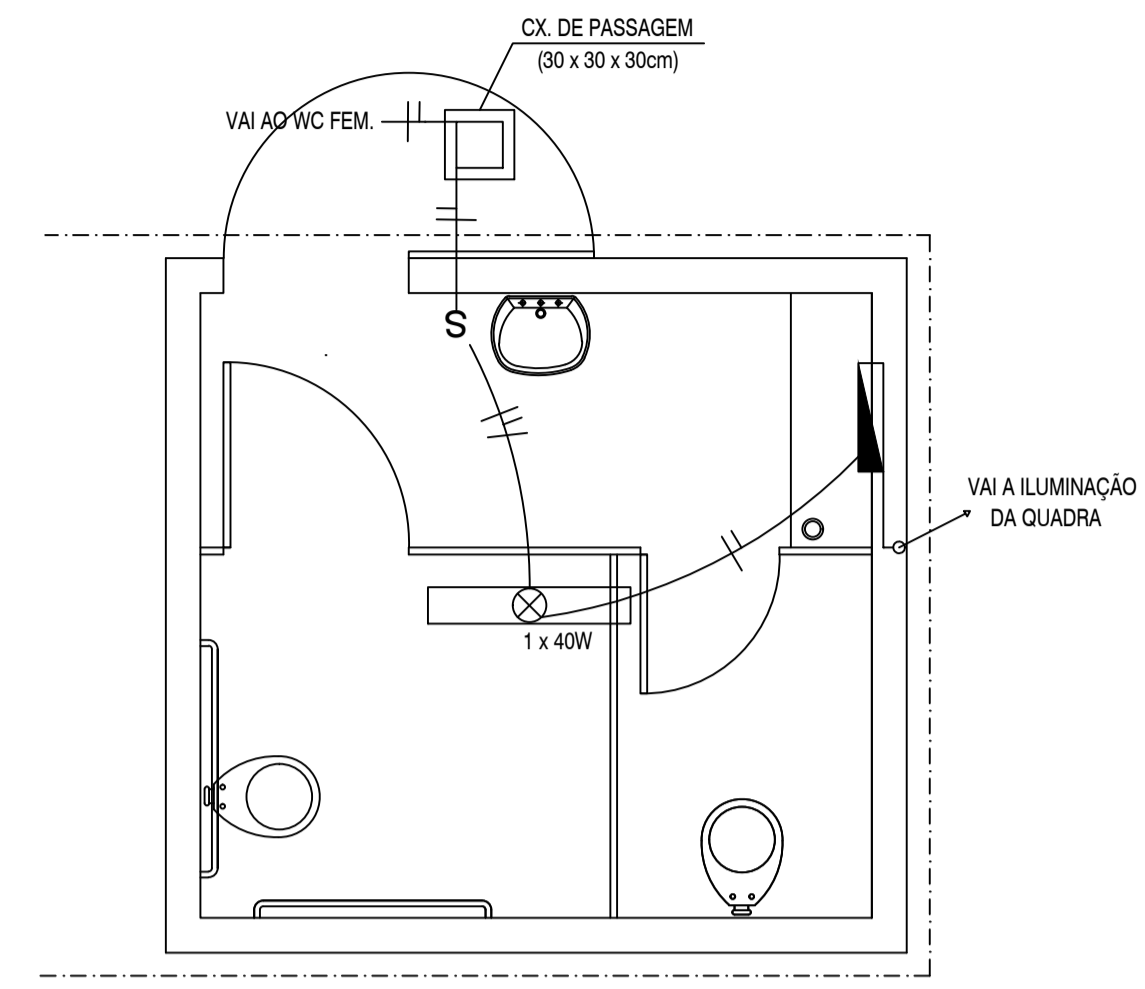

QUADRO	CIRCUITO	LAMPADAS (W)		CARGA TOTAL (W)
		400	1 x 40	
QLF	1	08	-	3.200
	2	06	-	2.400
	3	06	-	2.400
	4	04	-	1.600
	5	-	02	80
	6	RESERVA		1.000
TOTAL		24	02	10.680

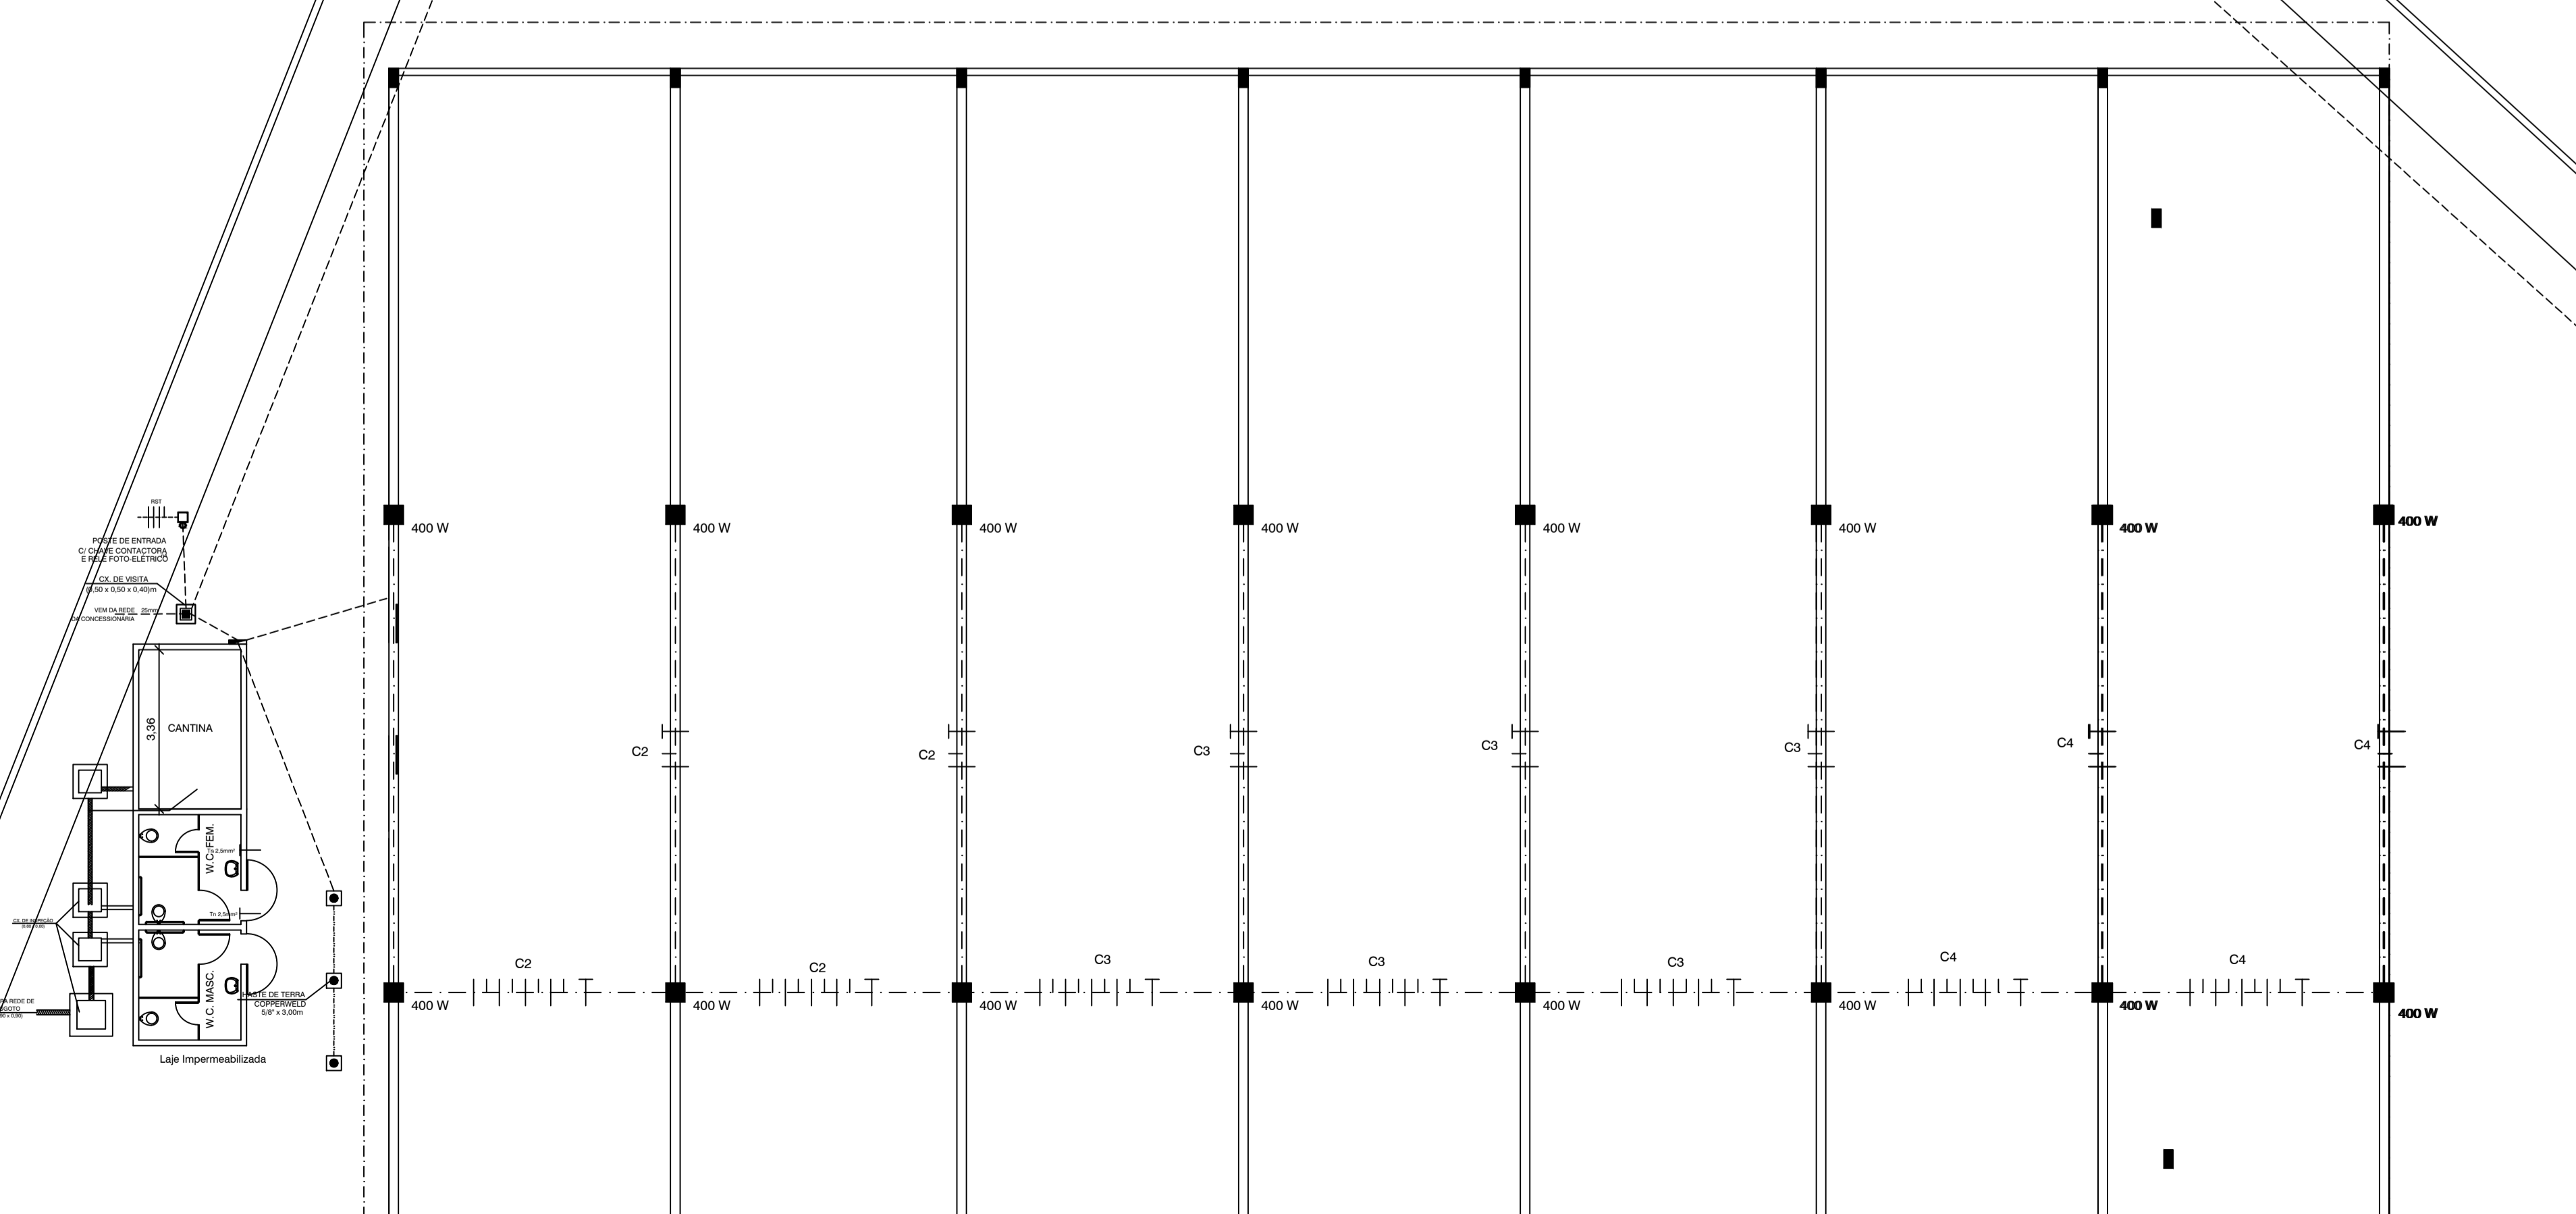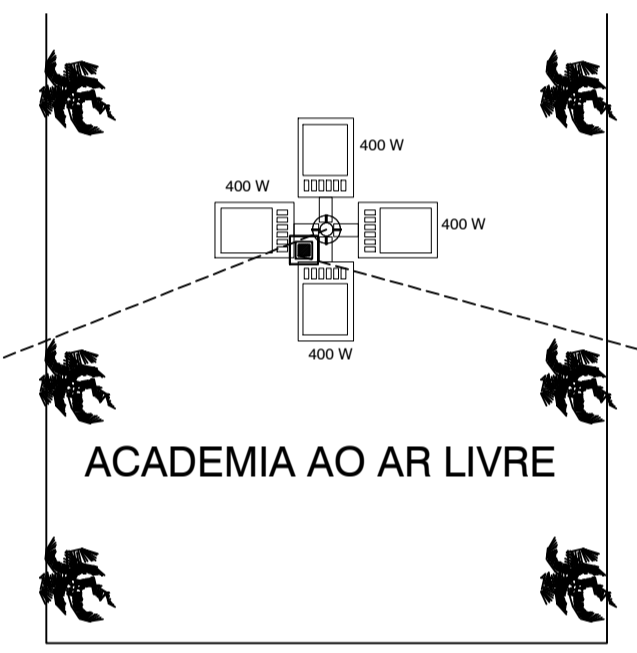

CREA	SAÚDE
CONSTRUÇÃO	INSTALAÇÕES



REVISÃO	DESCRIÇÃO	DATA	RESPONSÁVEL
OBRA PROJETO			
CONSTRUÇÃO DE QUADRA POLIESPORTIVA - PT I008691 85			
DATA	OUTUBRO/2014	CONTEÚDO	PROJETO ELÉTRICO
COORD. PROJETOS	LÓCAL SEDE MUNÍCIO BAIRO - BATALHÃO		
ESCALA	SEM ESCALA	ÁREA TOTAL	2.616,27 m²
RESERVA DE PROPRIEDADE INTELECTUAL			FRANCHA
			11/15

- LEGENDA**
- ☐ FIOS: FASE
 - ☐ POSTE DE
 - ☐ QUADRO
 - ☐ PROJETO ALUMÍNIO TEMPORAL LÂMPADA IGNITOR.

A PROPRIEDADE INTELECTUAL DO PRESENTE PROJETO É RESERVADA AO SEUS AUTORES, DE ACORDO COM A LEGISLAÇÃO PERTINENTE. O USO DESTES PROJETO OU DE QUALQUER DE SEUS ELEMENTOS, QUE NÃO FORAM OS DETERMINADOS, SERÃO CONSIDERADOS COMO APROPRIAÇÃO ILÍCITA E SERÃO APLICADAS AS LEIS QUE DEFENDEM DITOS DIREITOS A TODOS OS EFEITOS.

FORNADO A2 - INTERNO: 1048 x 841 mm. EXTERNO: 1189 x 841 mm.