
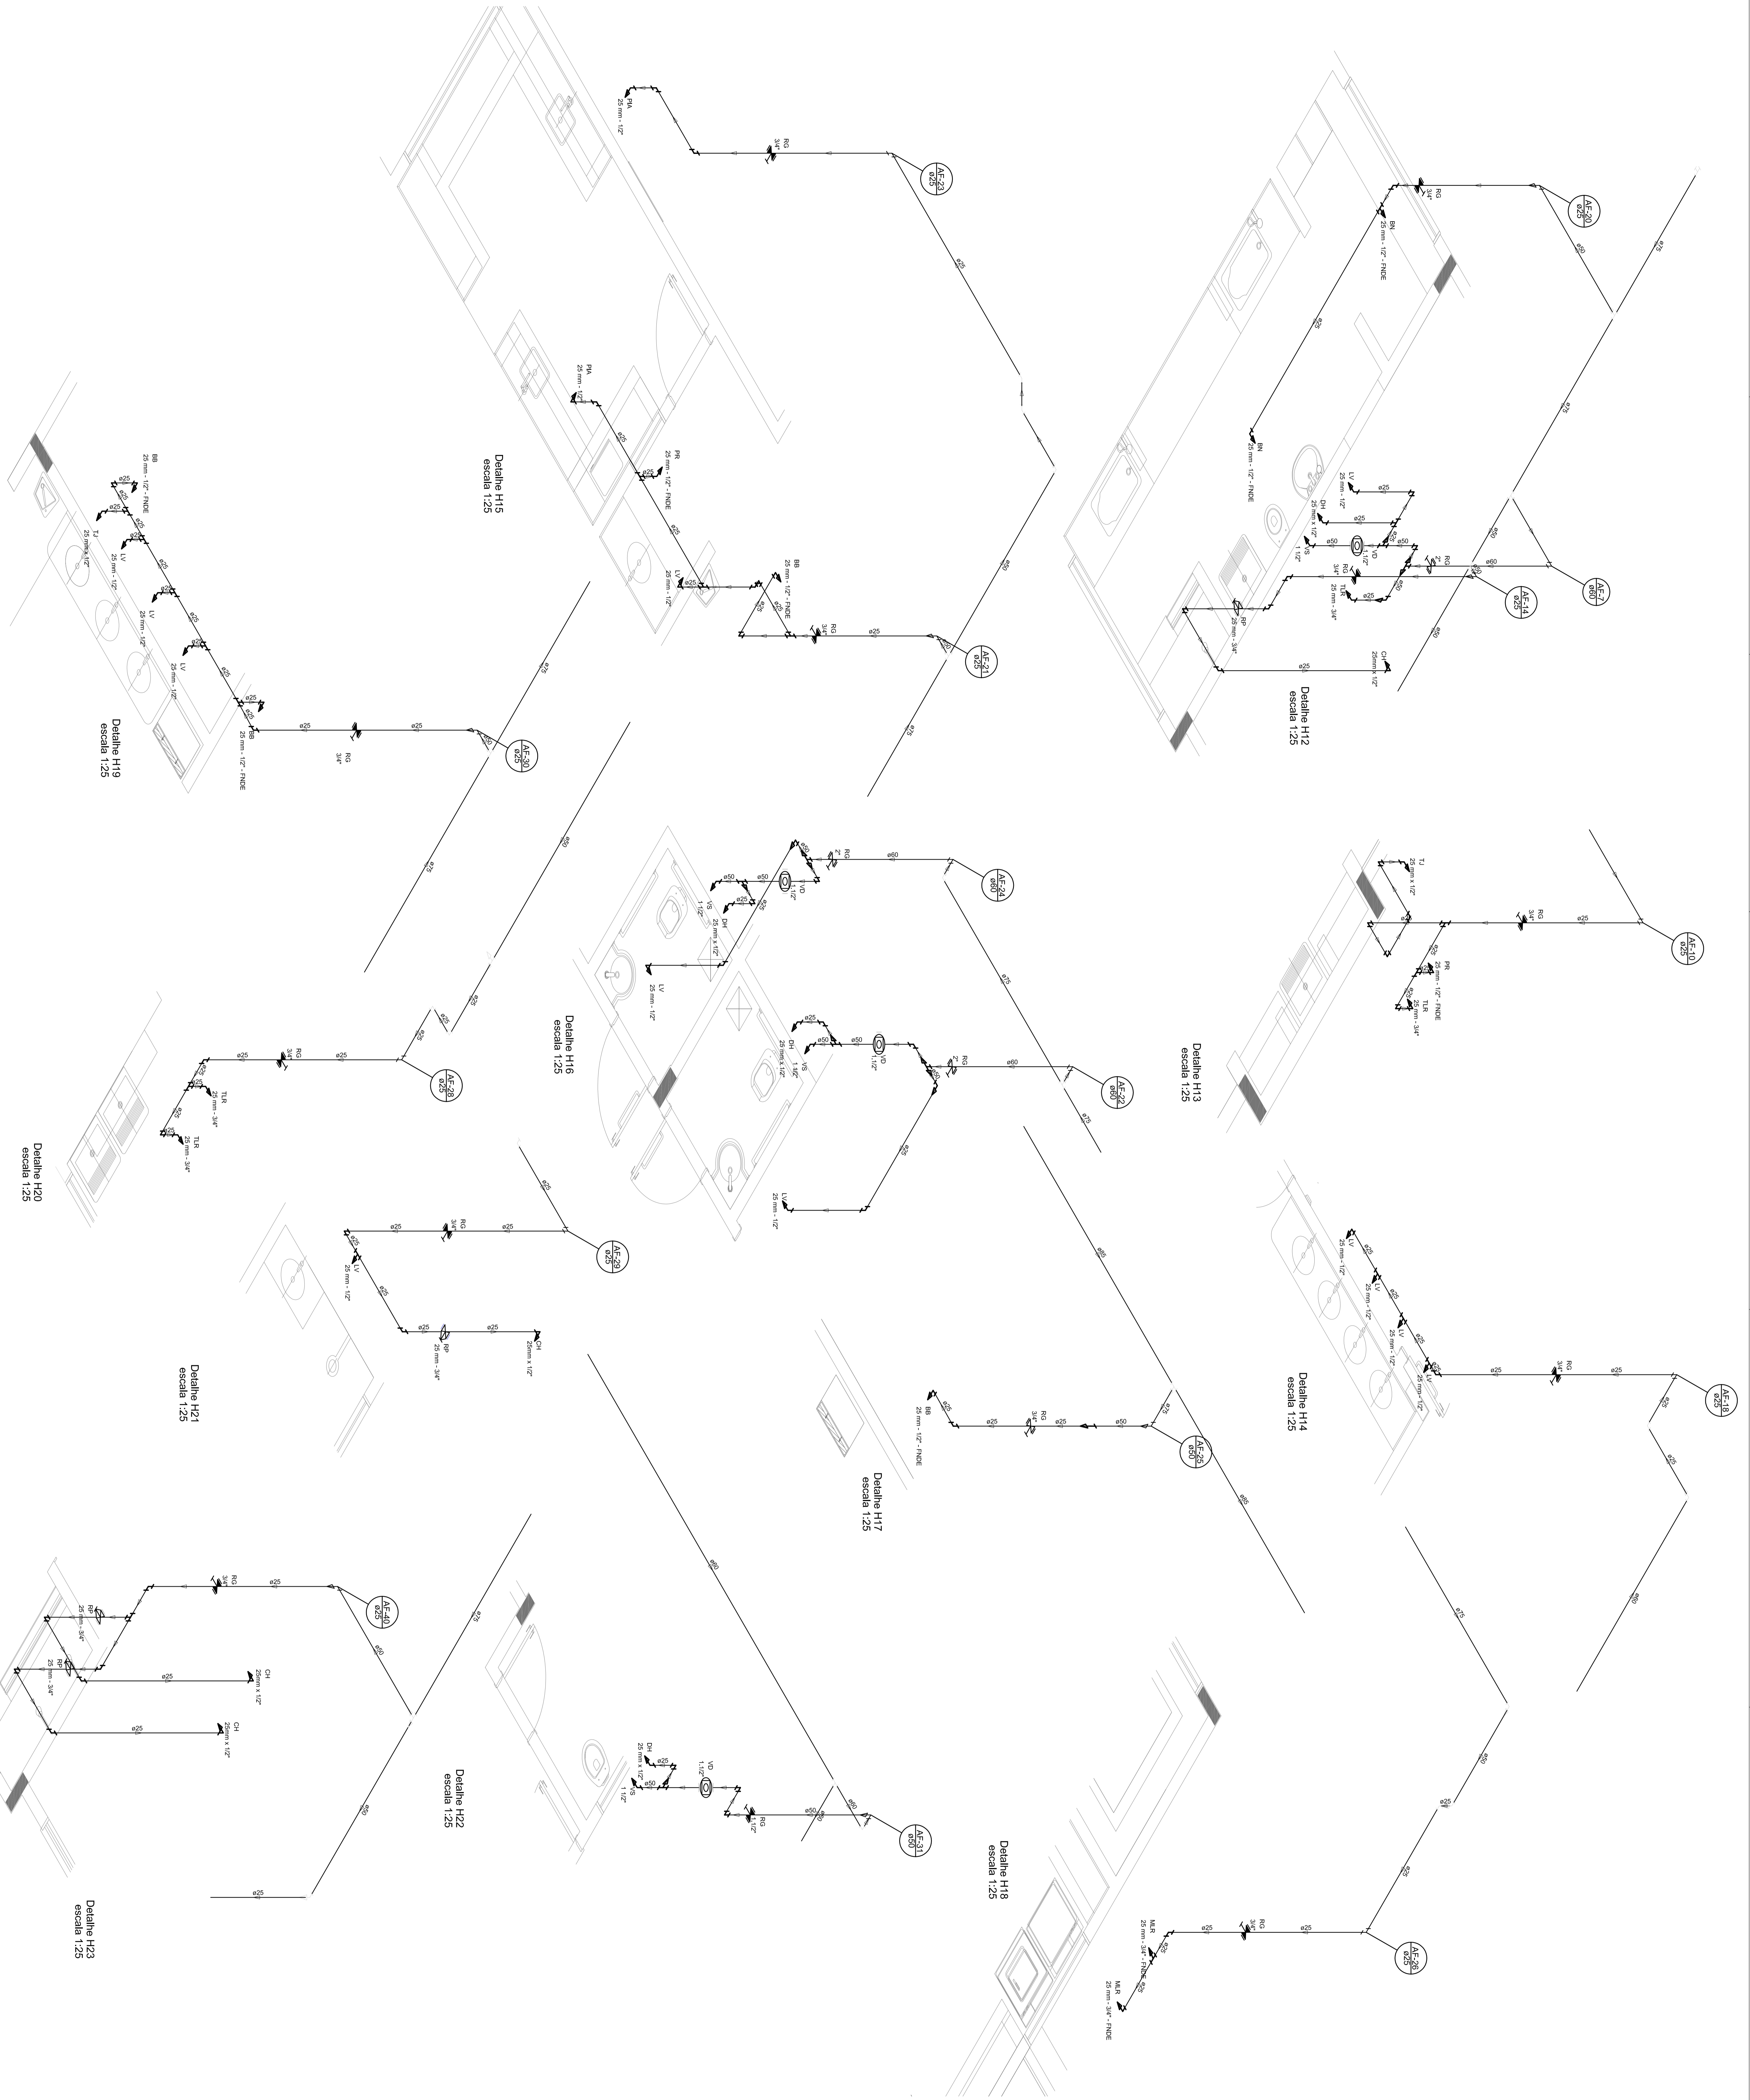


LEGENDA DAS INDICAÇÕES		LEGENDA	
18	Entrada em linha de 1/2"	18	Alumínio revestido

NOTAS:
- EXECUTAR ESTE PROJETO JUNTAMENTE COM O PROJETO ESTRUTURAL;
- ANTES DA CONCRETAGEM PREVER PASSAGEM PARA AS TUBULAÇÕES;
- DENTRO DOS LIMITES ESTABELECIDOS PELO NBR 6138:2014;
- PARA ALTURA DOS PONTOS HIDRÁULICOS VERIFICAR REFERÊNCIA NO MEMORIAL DESCRITIVO;
- ALTERAÇÕES NESTE PROJETO SOMENTE COM AUTORIZAÇÃO EXPRESSA DO FNDE.

REFERÊNCIAS:
- MEMORIAL DESCRITIVO E ESPECIFICAÇÕES TÉCNICAS;
- PLANILHA DE QUANTITATIVOS.

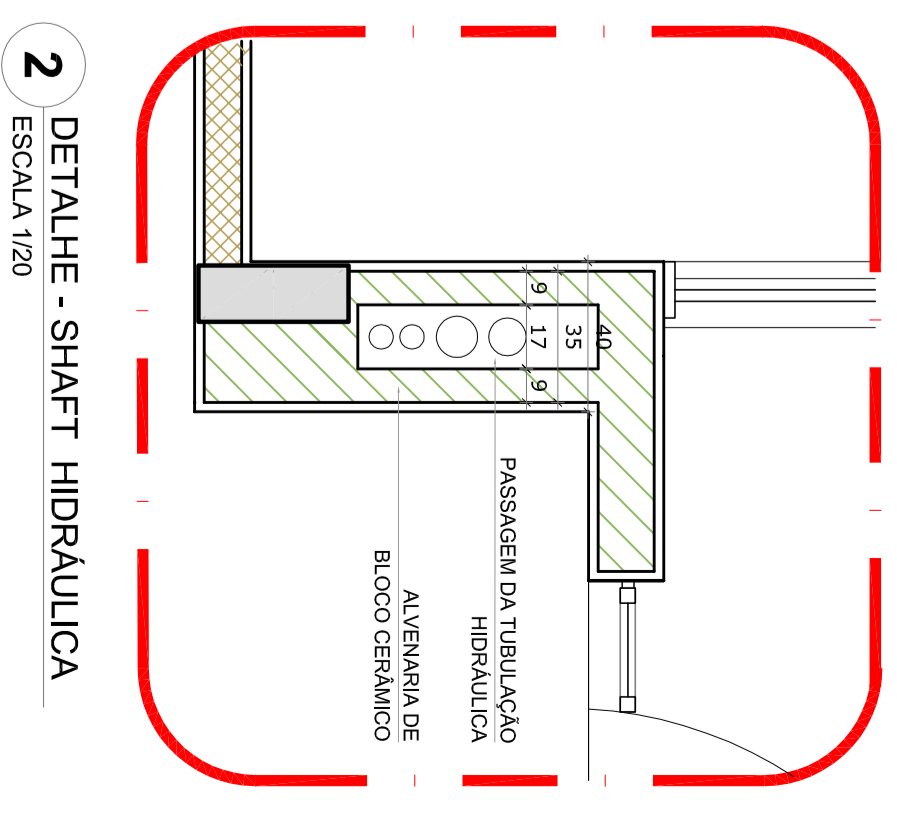

01 - JUNHO/2016
CONTROLE DE REVISÕES

GOVERNO FEDERAL
MINISTÉRIO DA EDUCAÇÃO
FUNDO NACIONAL DE DESENVOLVIMENTO EDUCACIONAL
BRASIL

PROJETO PADRÃO - FNDE

PROJETISTA :	
EMPRESA :	
MUNICÍPIO - UF :	
PROJETISTA :	
EMPRESA :	
AUTOR DO PROJETO :	
DATA :	
PROJETO :	

PROGRAMA PROINFANCIA - PROJETO TIPO 1		PROJETO DE INSTALAÇÕES	
REDE DE ÁGUA FRIA		HAG	
Escala: 1:25		05/11	
