





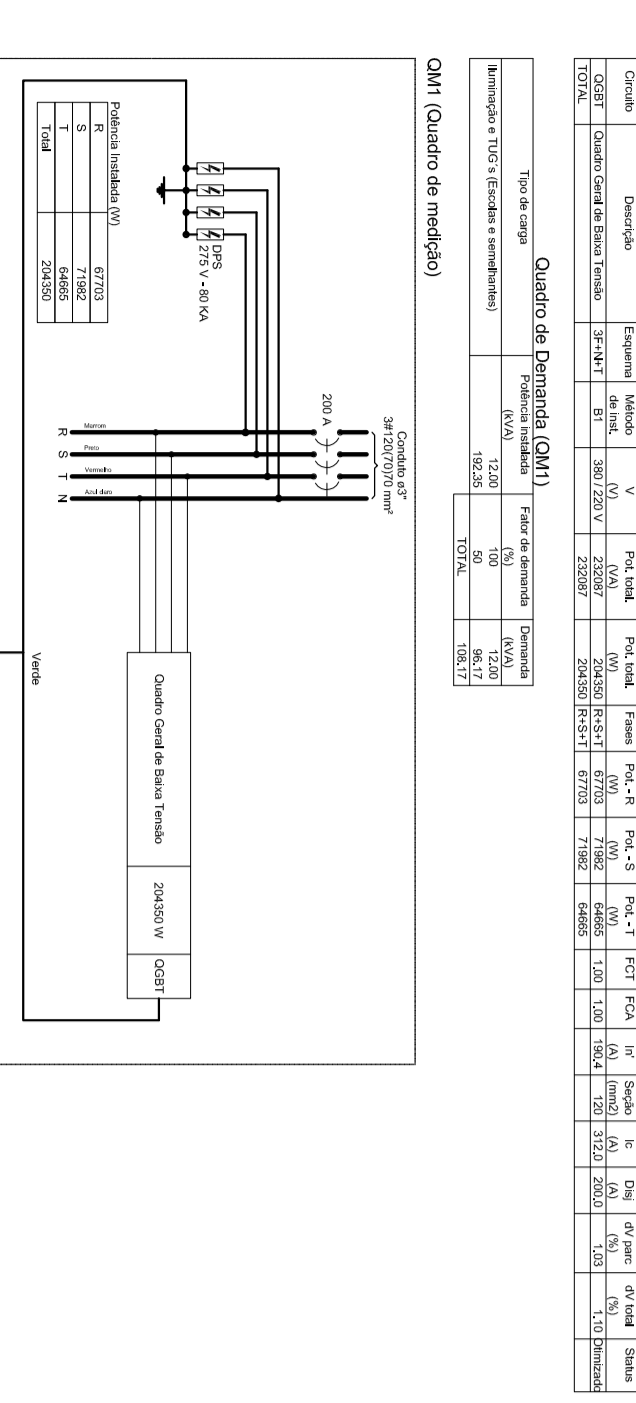



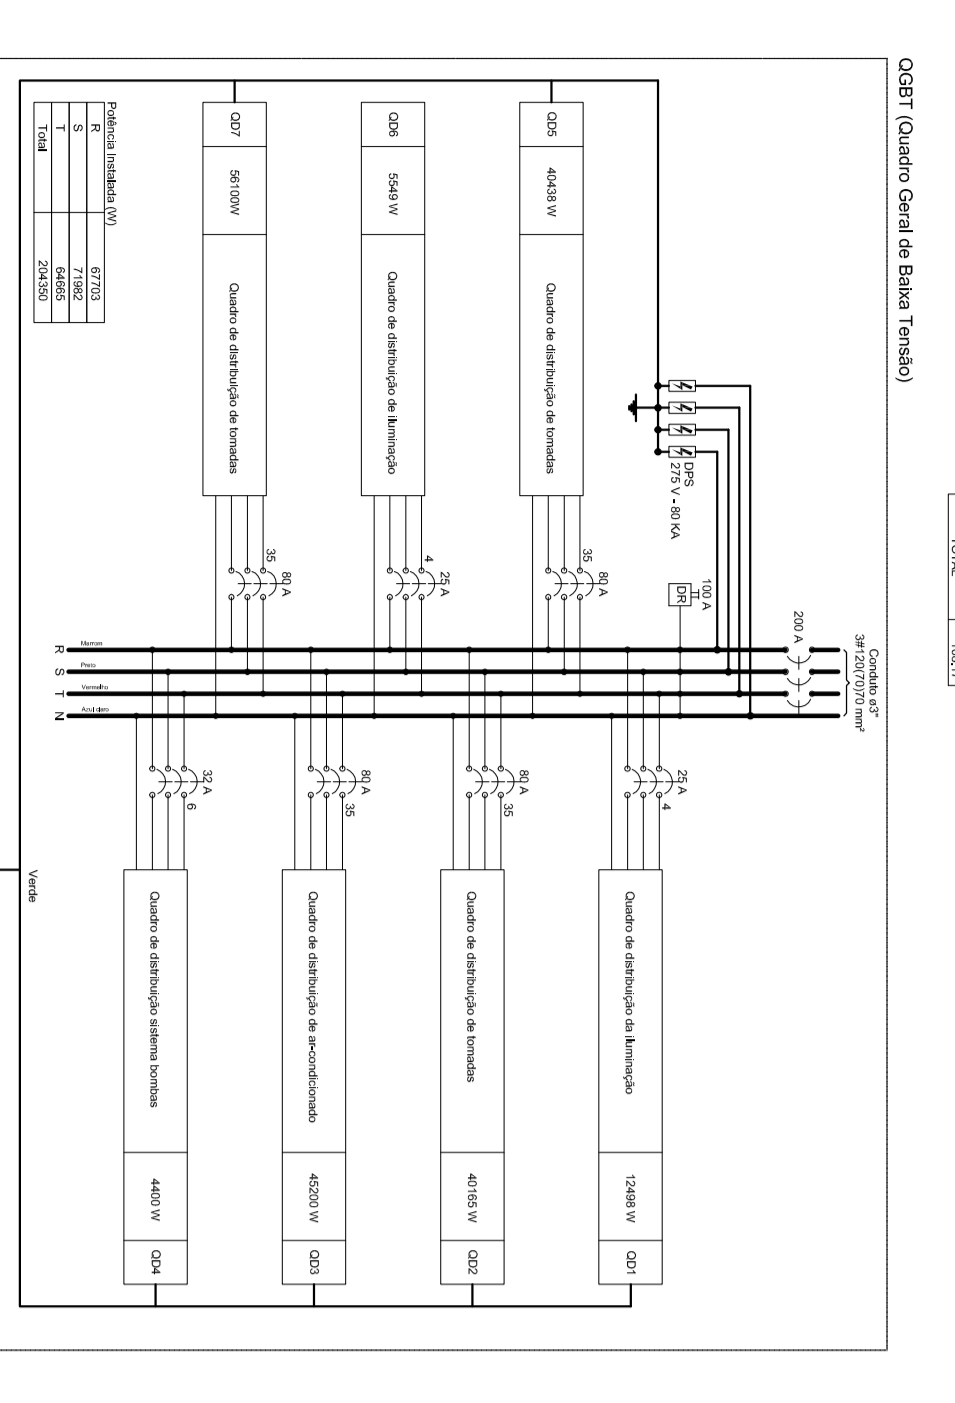


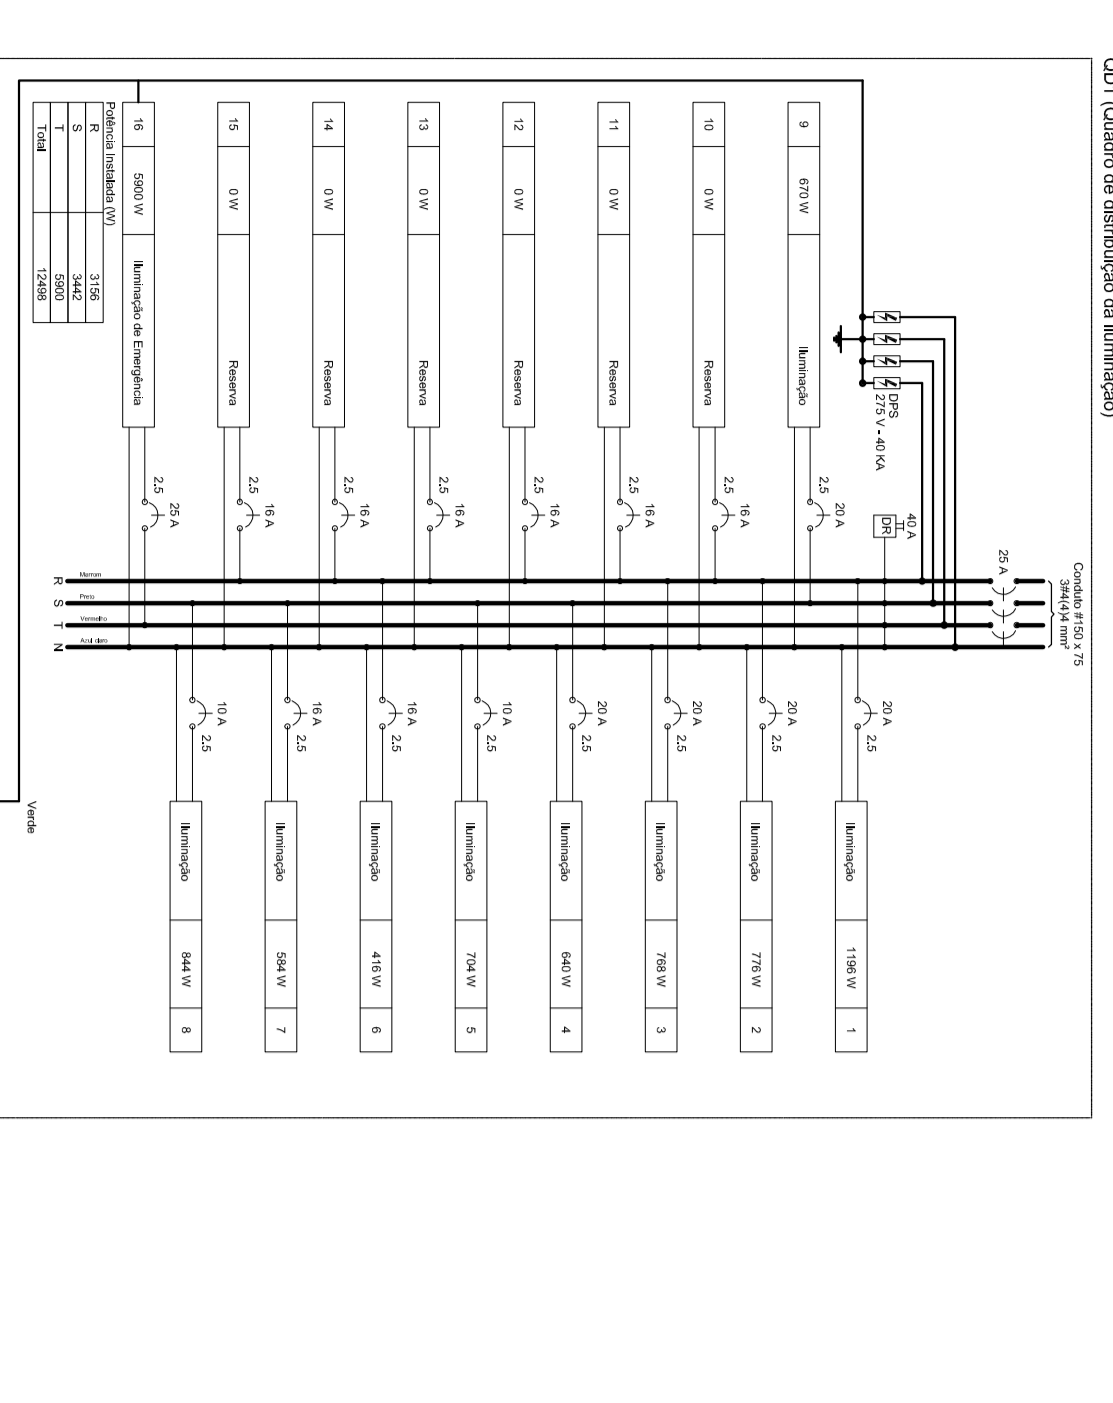


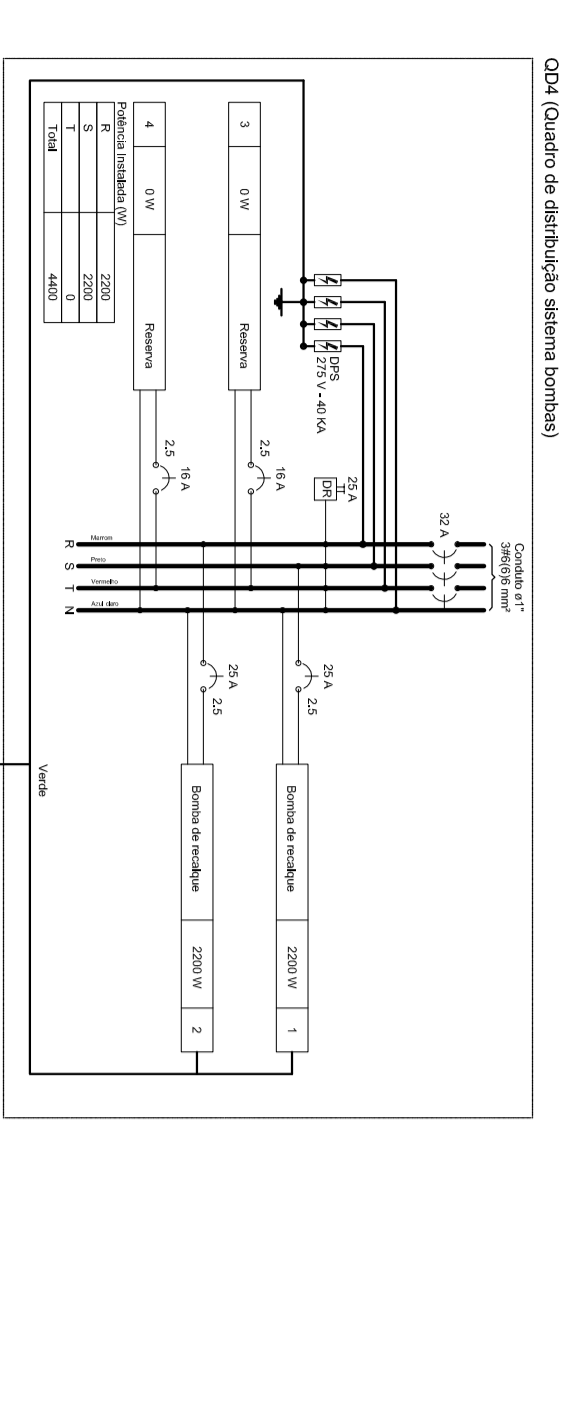



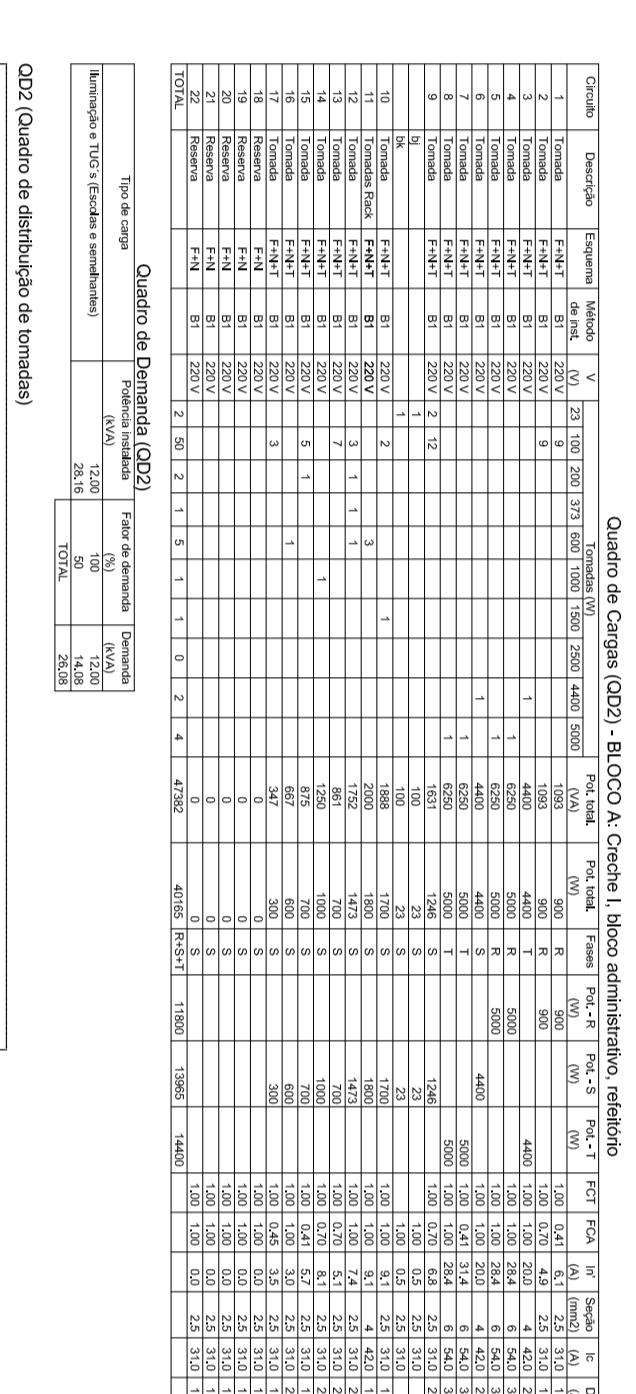



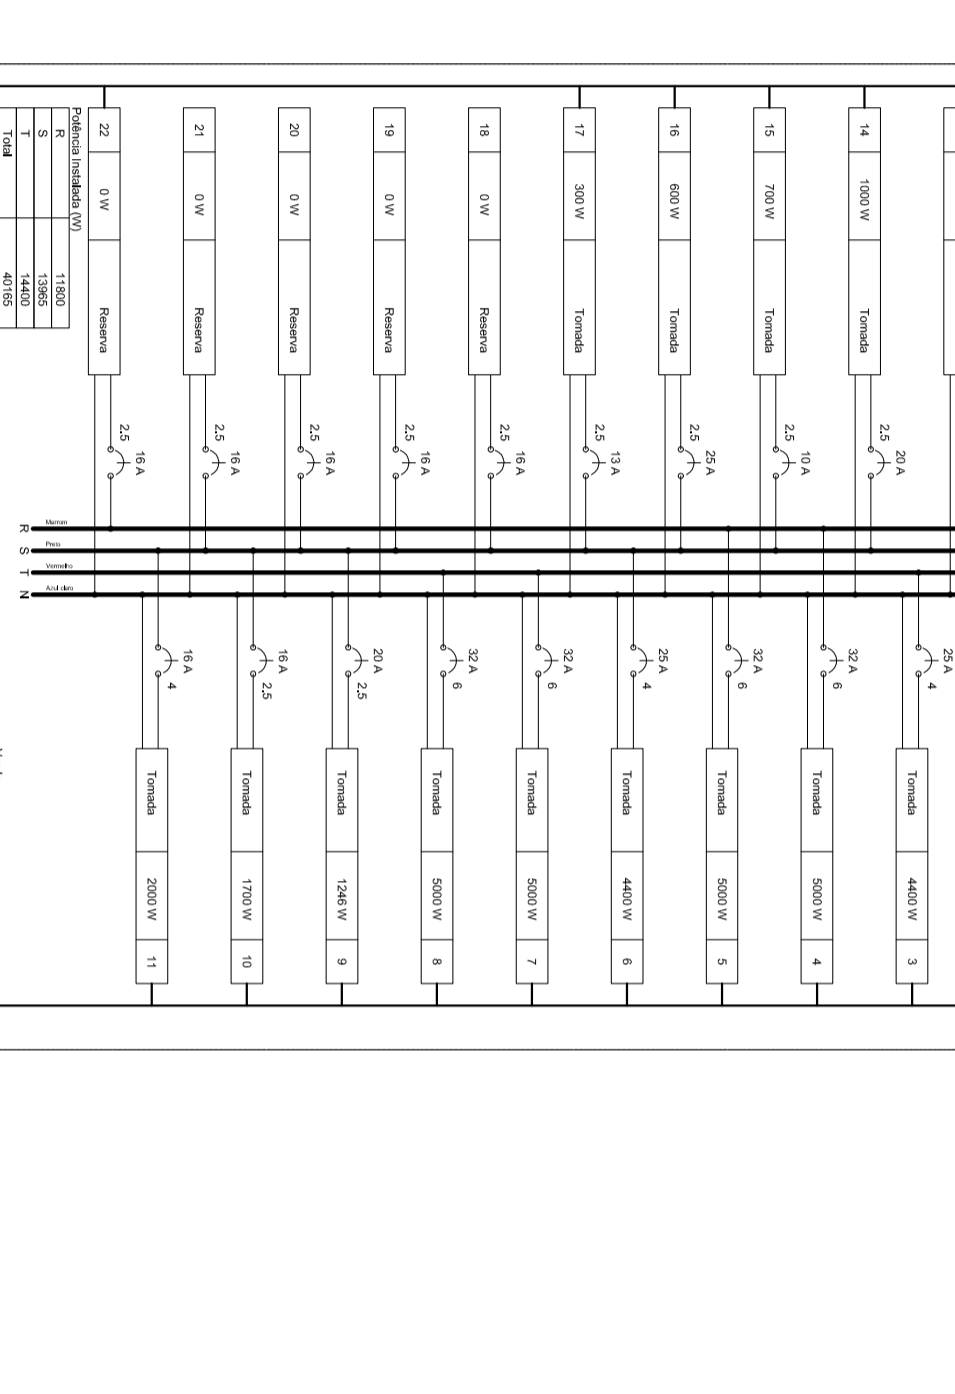


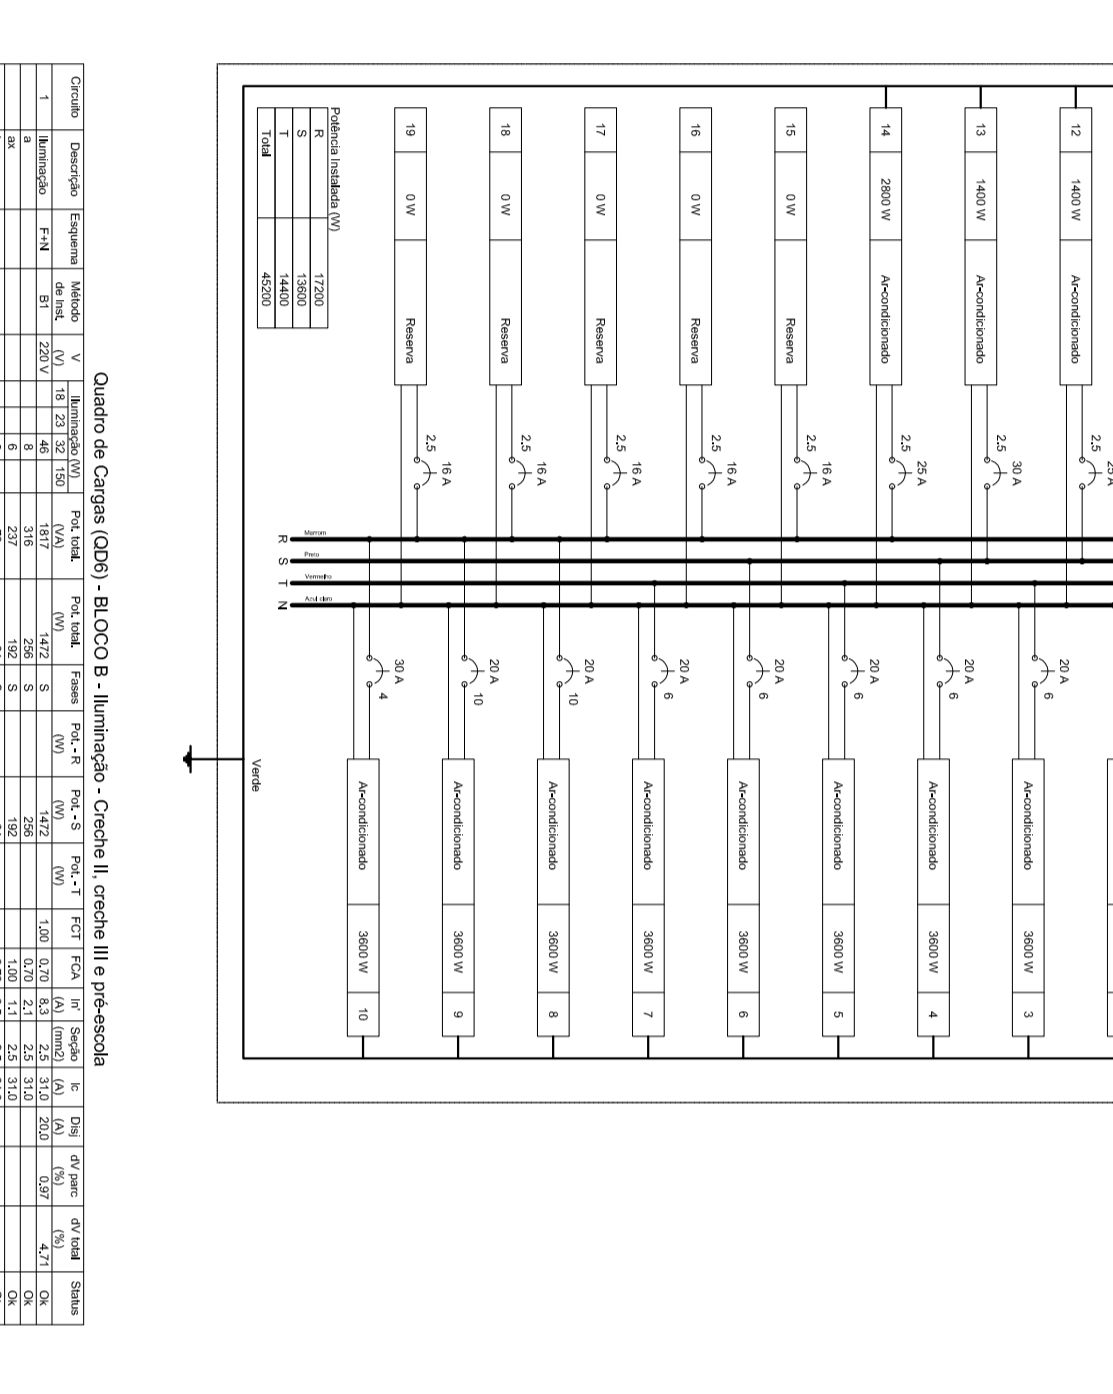


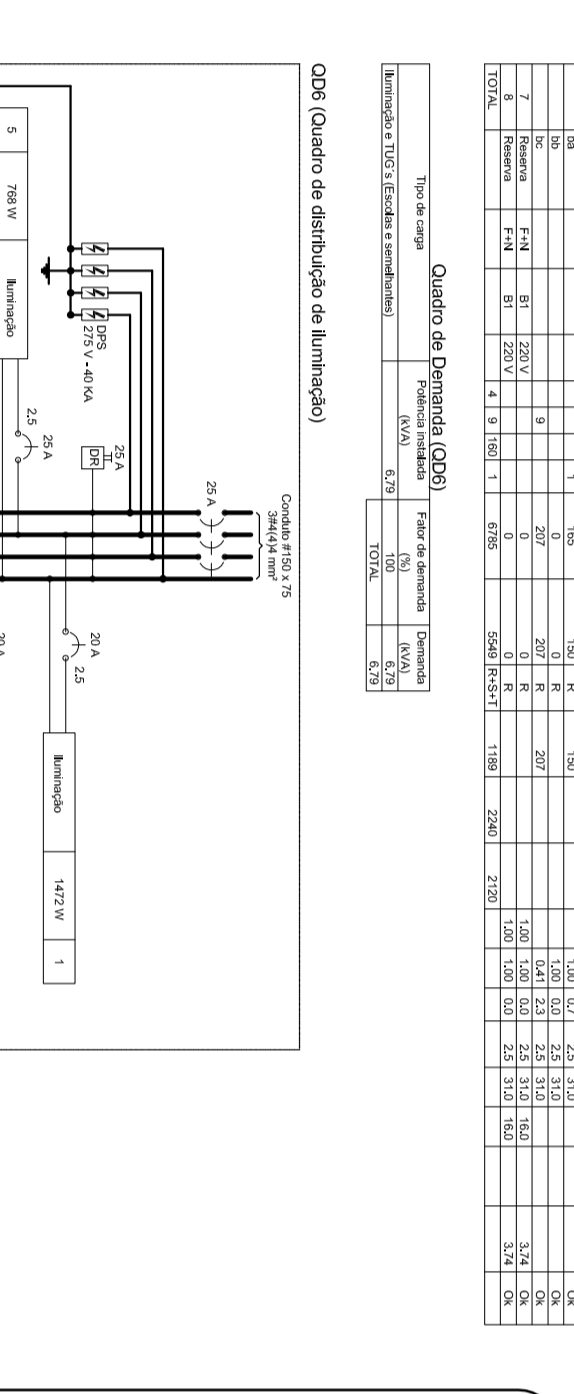



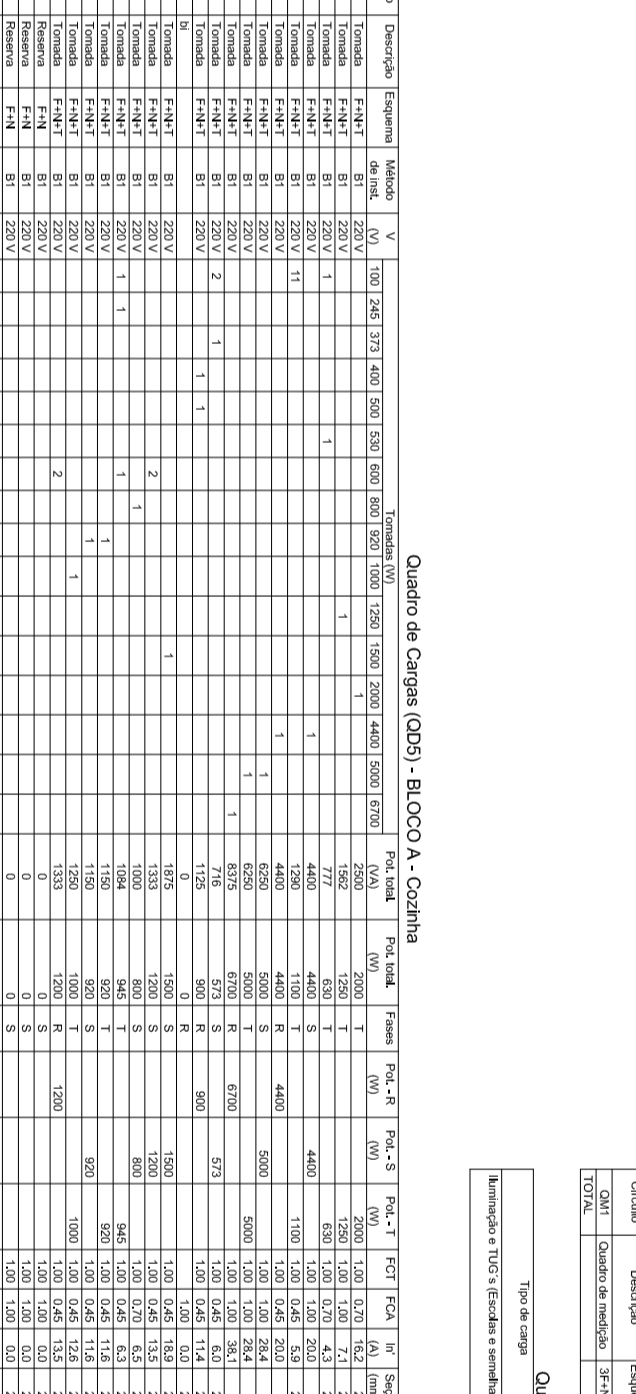





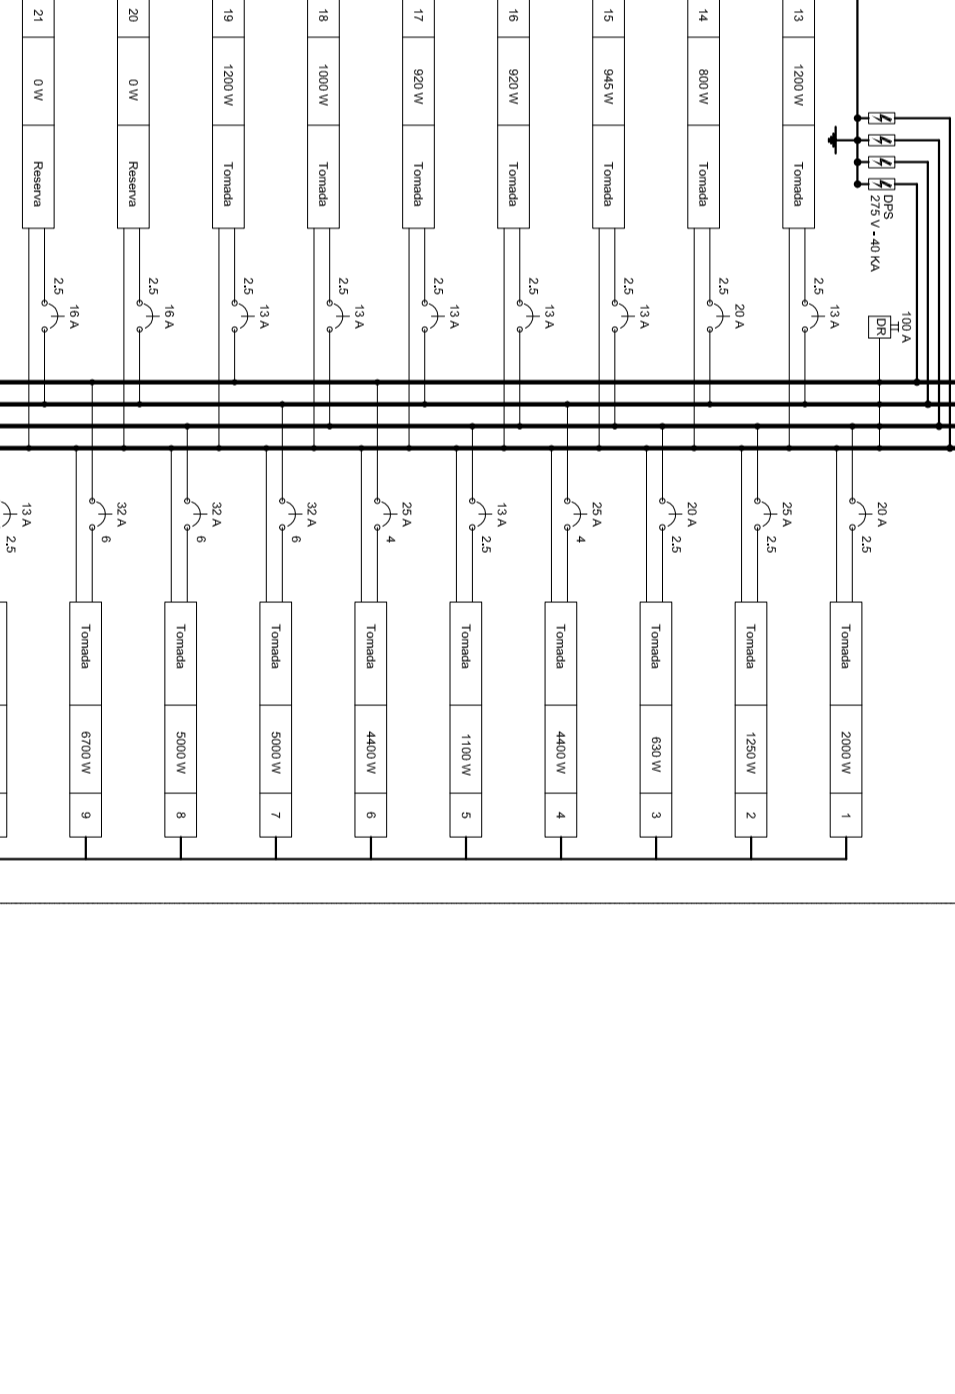


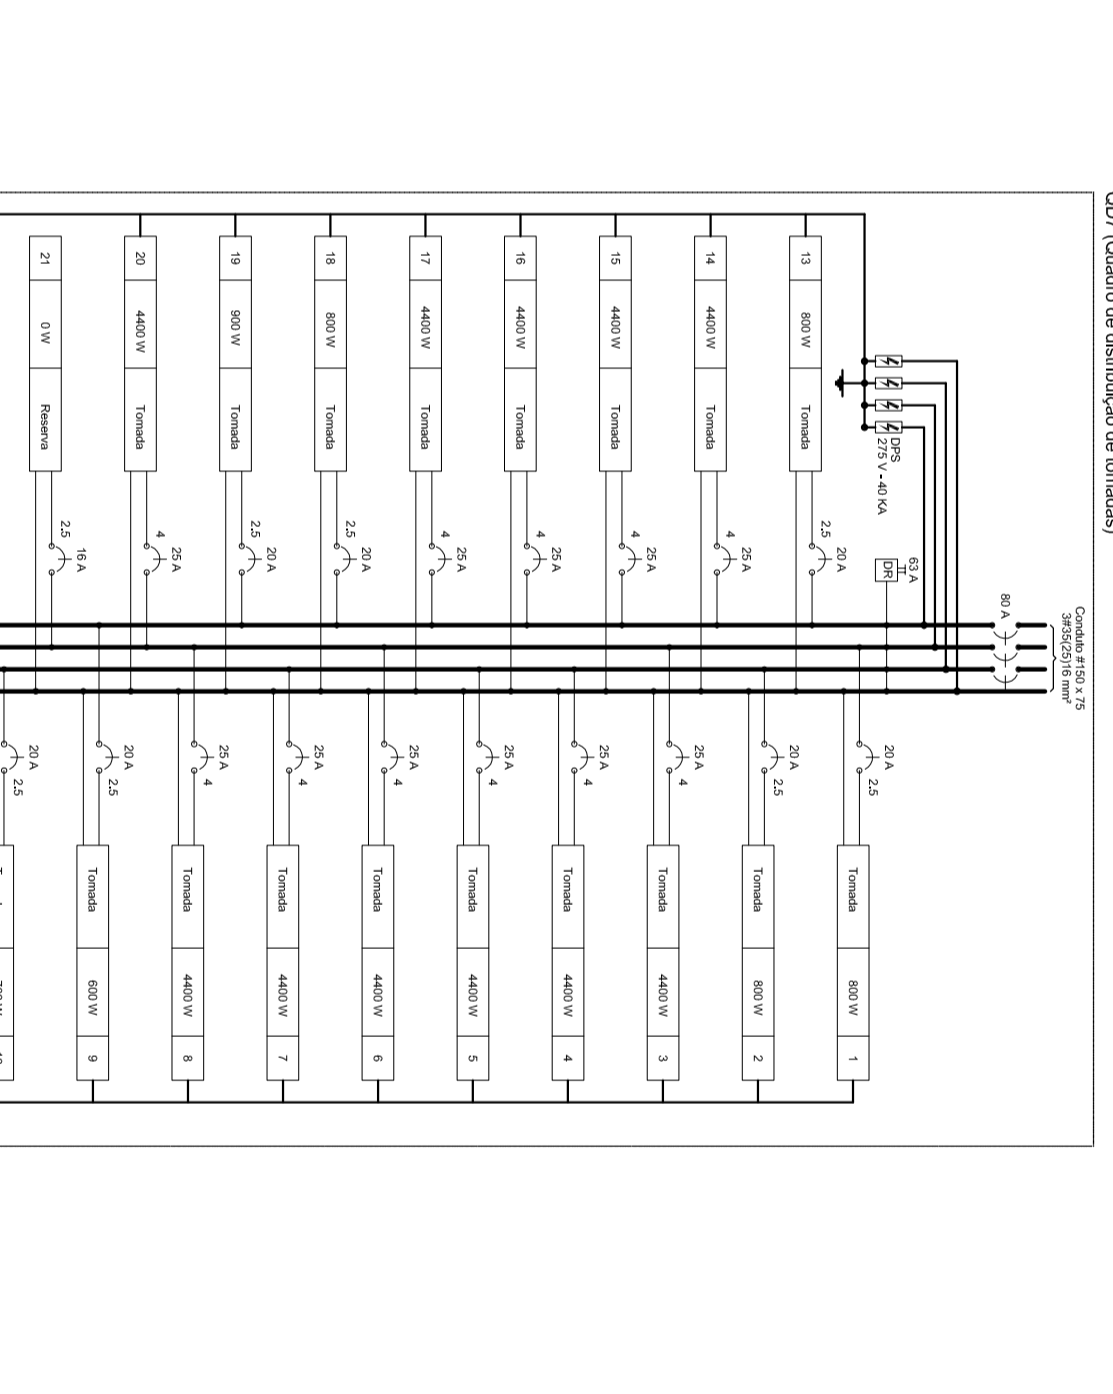

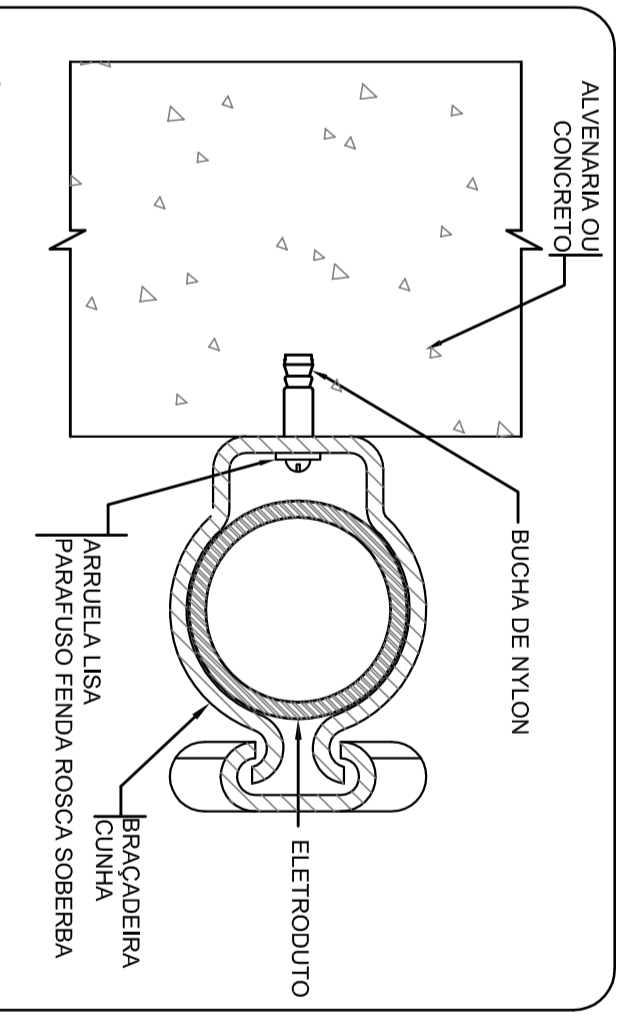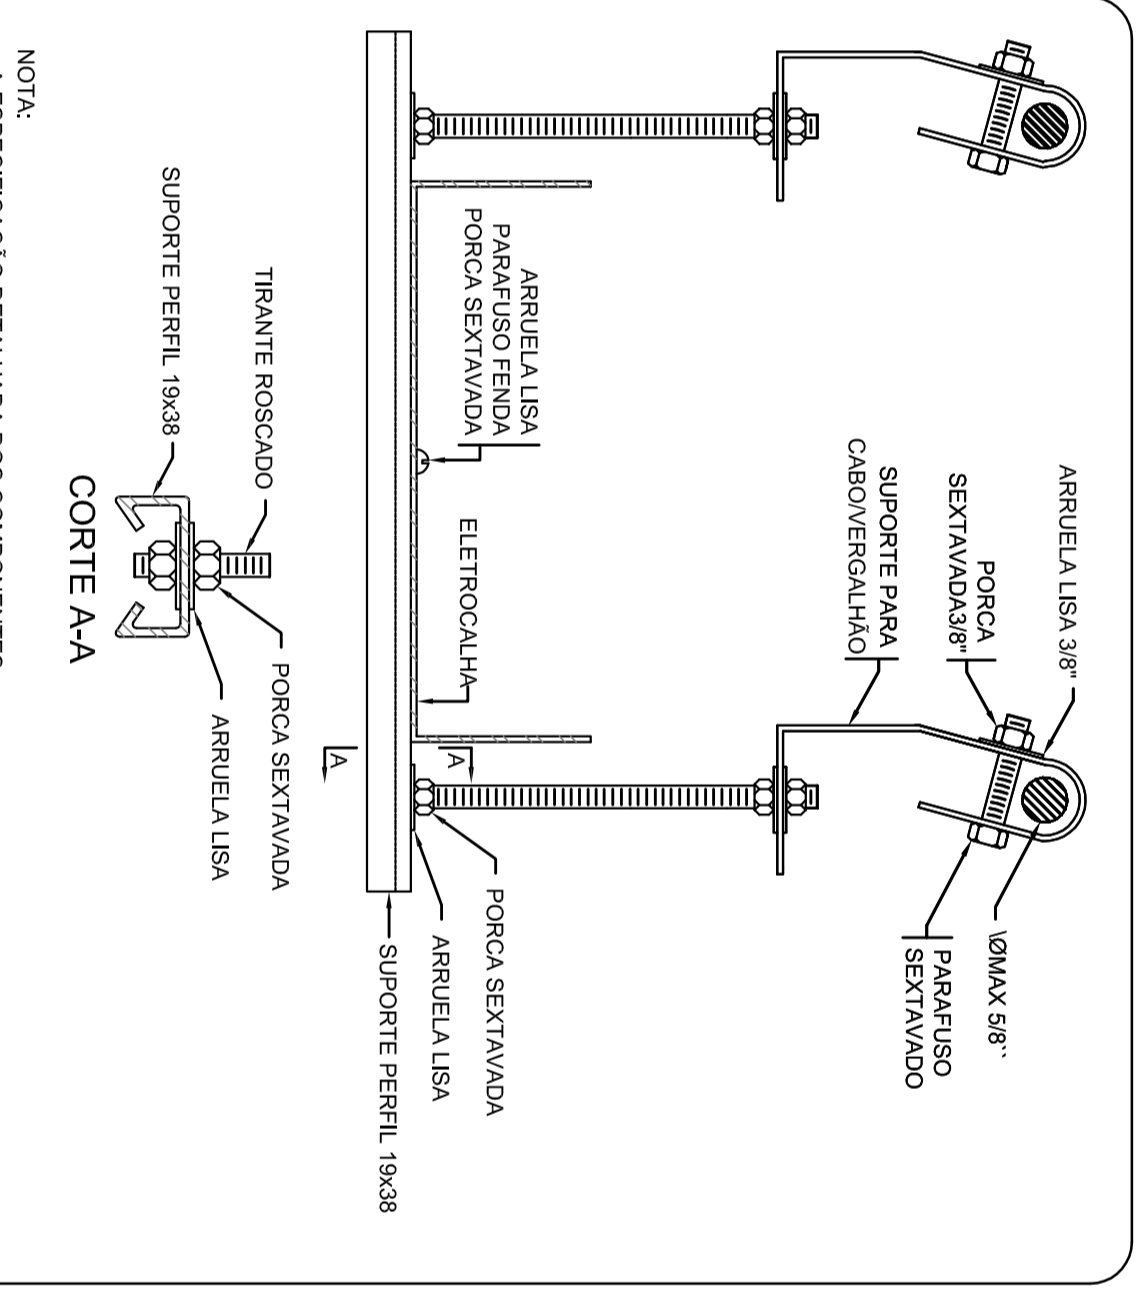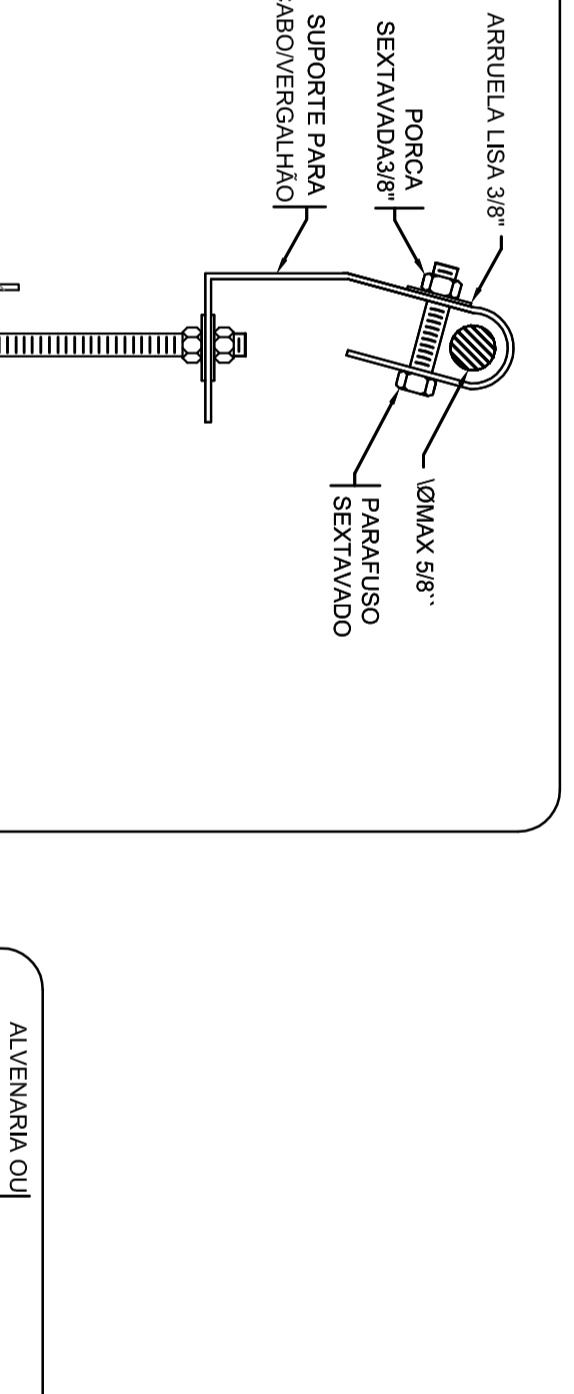



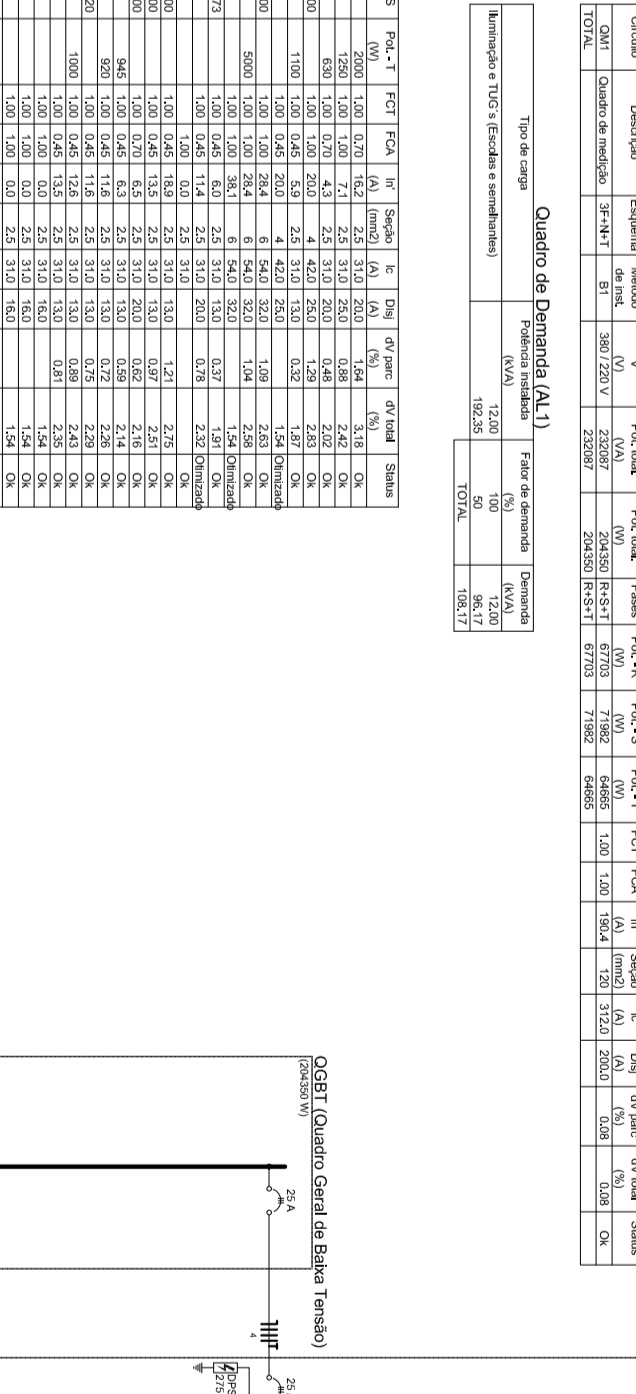






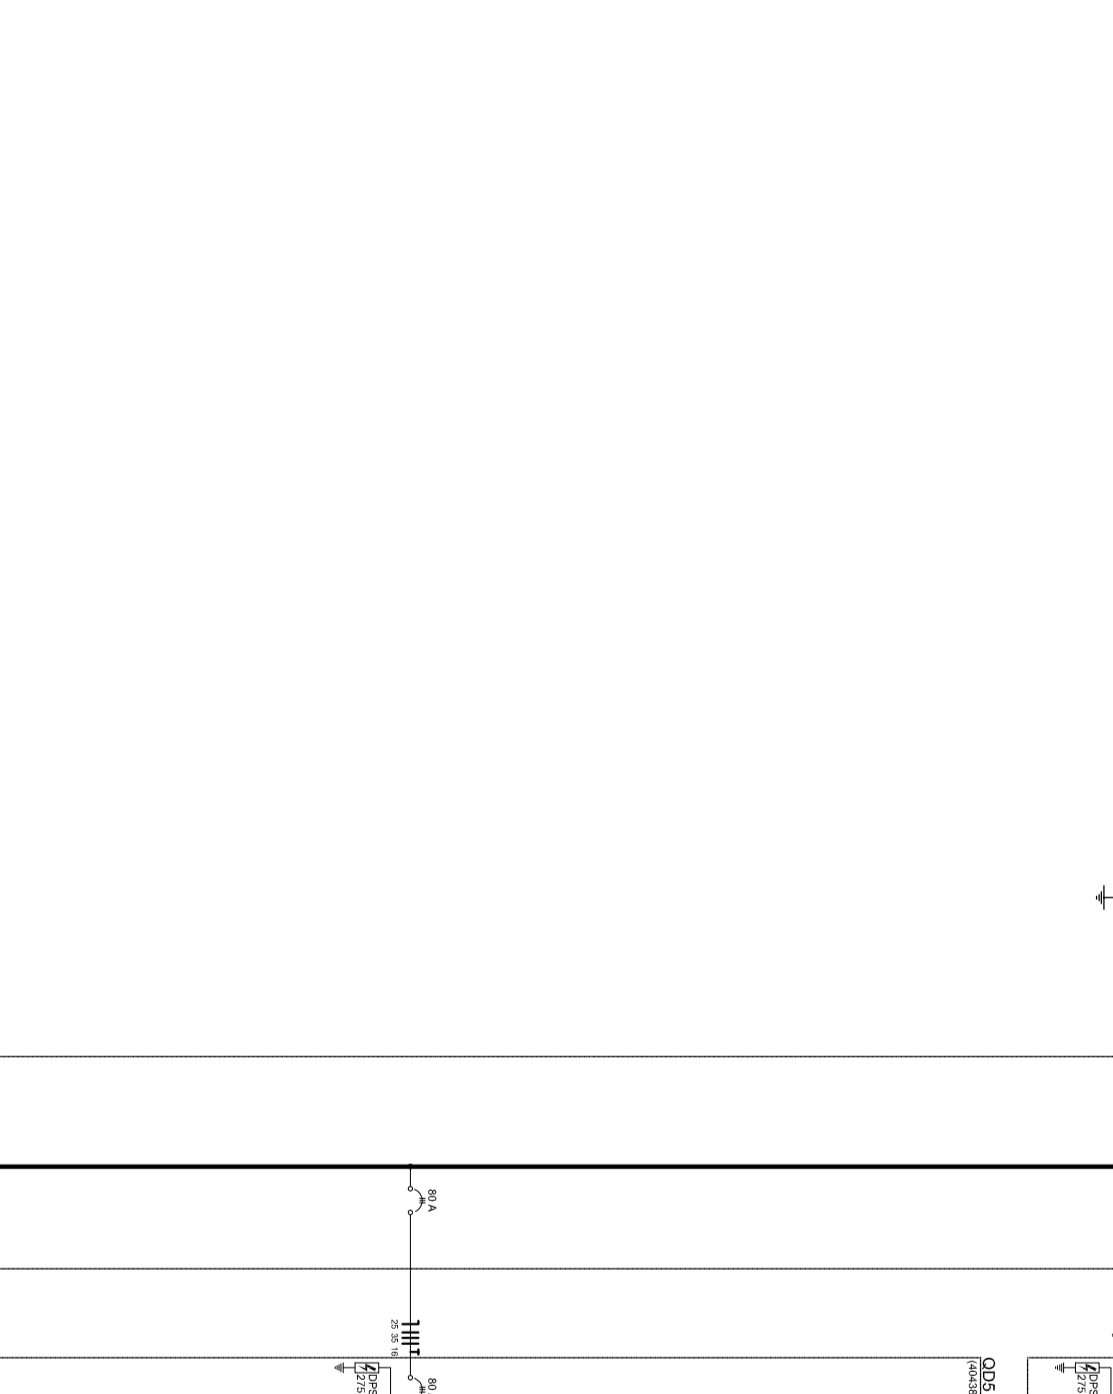

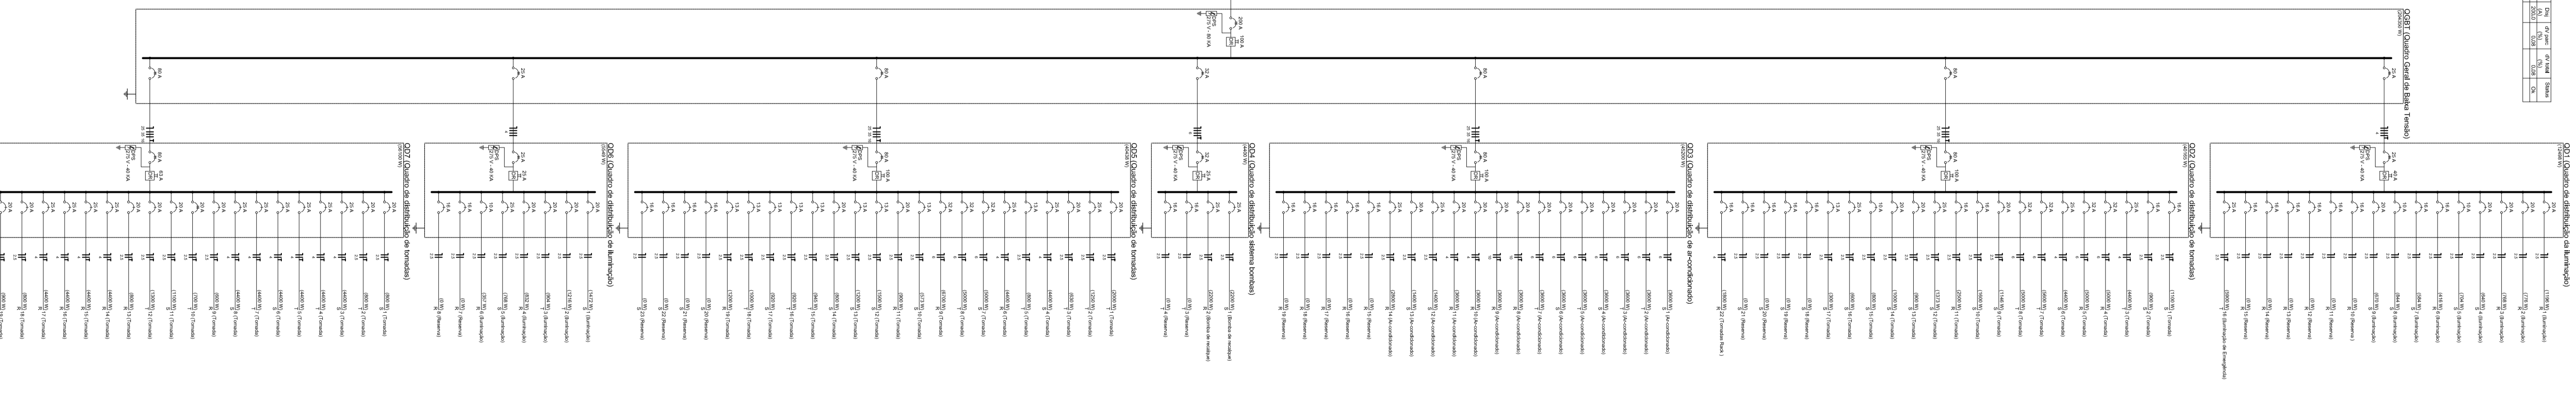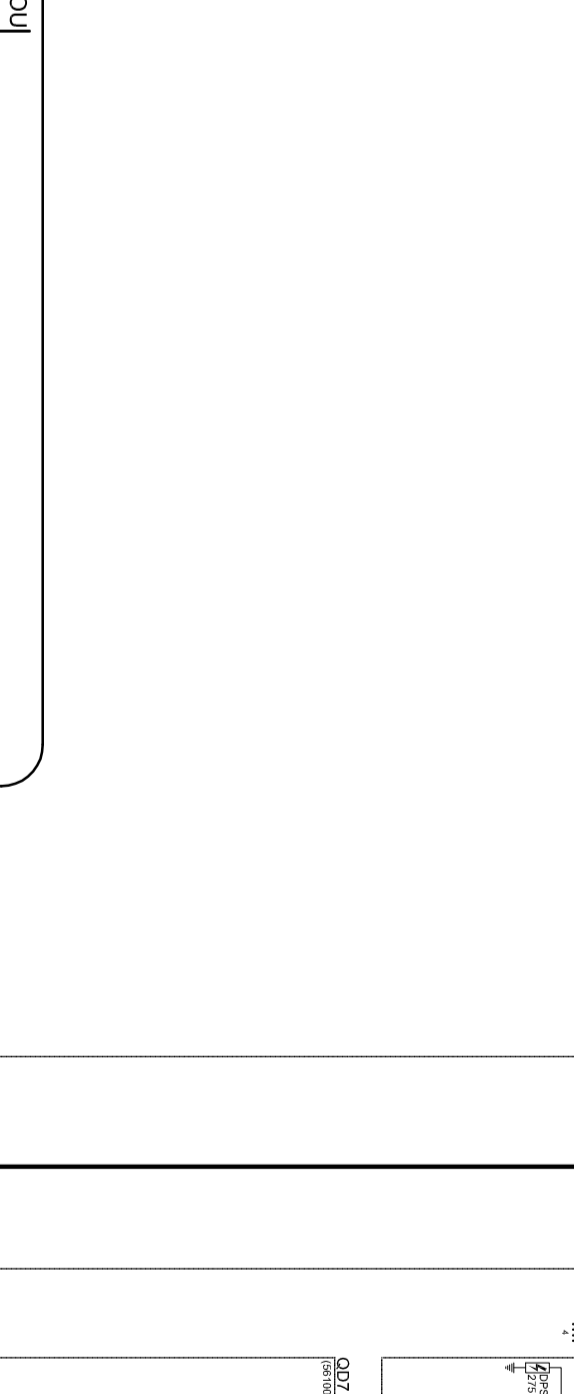


**BRASIL** Ministério da Educação

**SECRETARIA DE EDUCAÇÃO BÁSICA**

**PROJETO PADRÃO - FUNDE**

PROGRAMA PROINFÂNCIA - PROJETO TIPO 1

PROJETO DE INSTALAÇÕES

DISTRIBUIÇÃO DA REDE ELÉTRICA 220V

DIAGRAMA MULTIFILAR

QUADRO DE CARGAS

**ELE**

02/02

- NOTAS:
- EXECUTAR ESTE PROJETO JUNTAMENTE COM O PROJETO ESTRUTURAL;
  - ANTES DA CONCRETAGEM PREVER PASSAGEM PARA AS TUBULAÇÕES DENITRO DOS LIMITES ESTABELECIDOS PELA NBR 6128-2014;
  - PARA POSICIONAMENTO DAS LUMINÁRIAS OBSERVAR LOCALIZAÇÃO NA PLANTA DE FORNO;
  - OS ELETRODOTOS QUE SEGUEM ATÉ O QUADRO DE ALIMENTAÇÃO GERAL DEVEM SER EM PVC RÍGIDO ROSCÁVEL;
  - ALTERAÇÕES NESTE PROJETO SOMENTE COM AUTORIZAÇÃO EXPRESSA DO FNDE;
  - MEMORIAL DESCRITIVO E ESPECIFICAÇÕES TÉCNICAS
  - PLANILHA DE QUANTITATIVOS.






