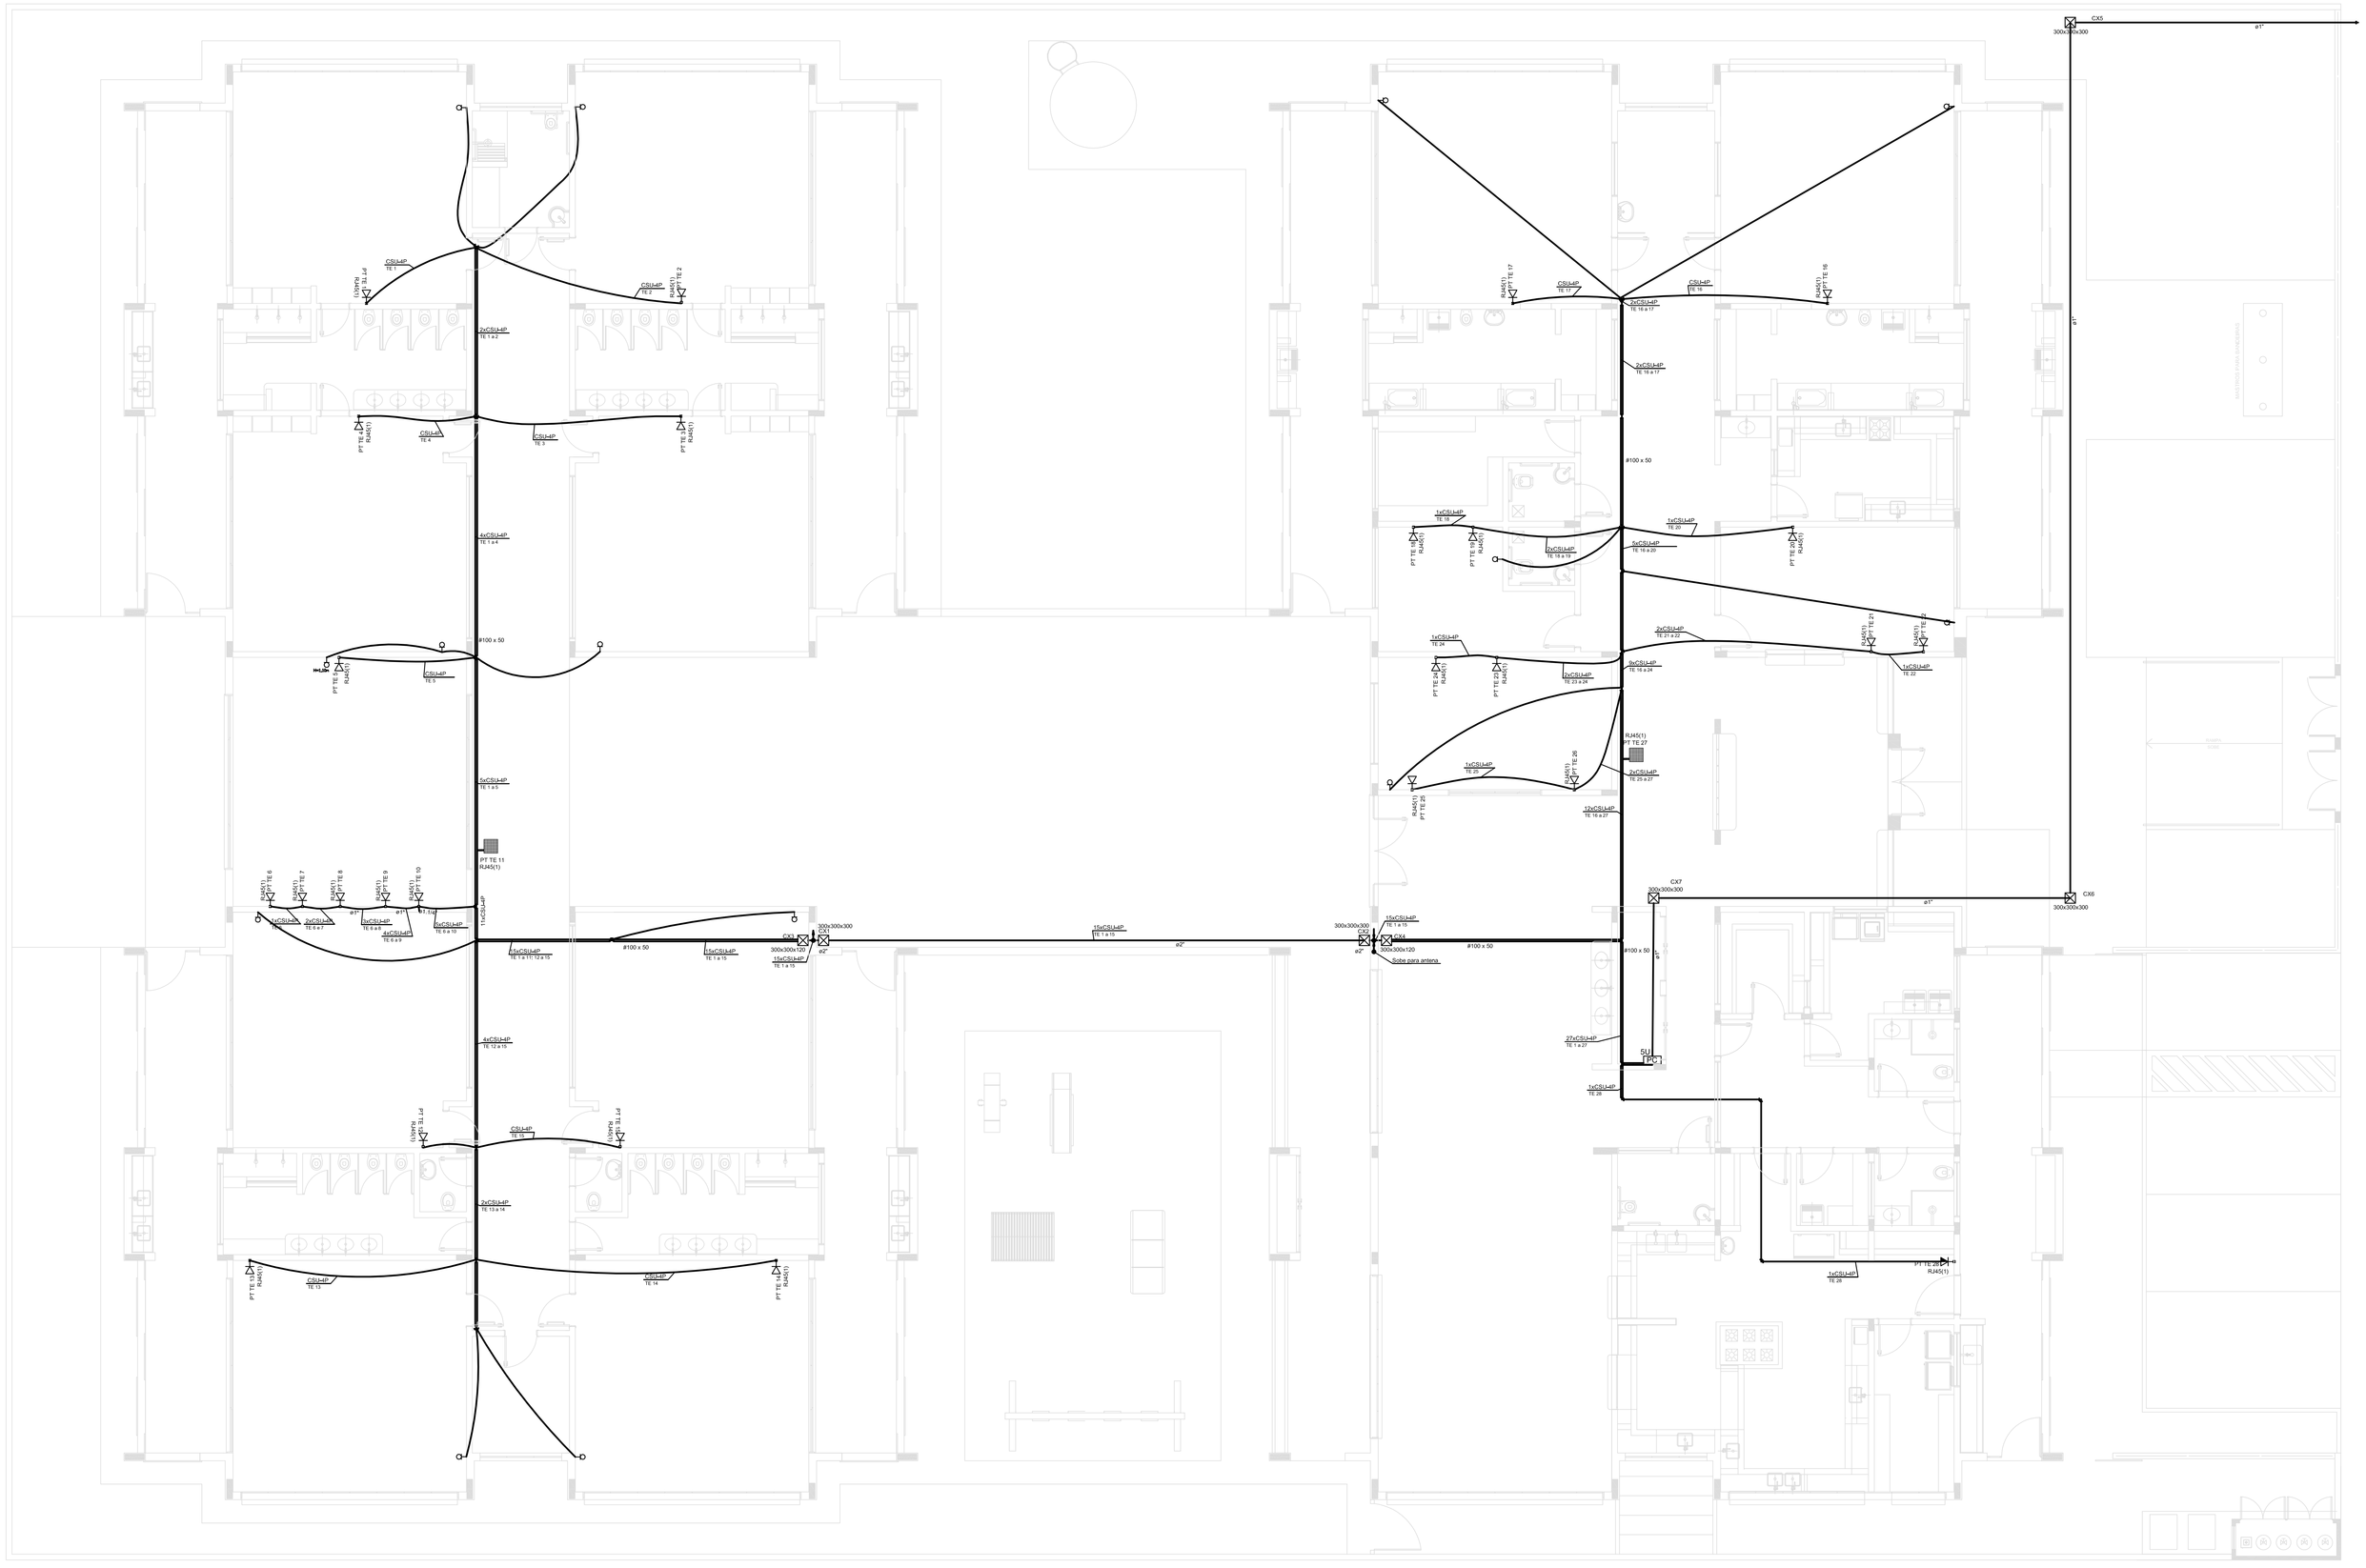
CX5
300x300x300
CX6
300x300x300
CX7
300x300x300
CX8
300x300x300
Ø100 x 50
Ø100 x 50
Ø100 x 50