



COMISSÃO DE LICITAÇÃO  
 Nº FLS. 1027  
 RUBRICA

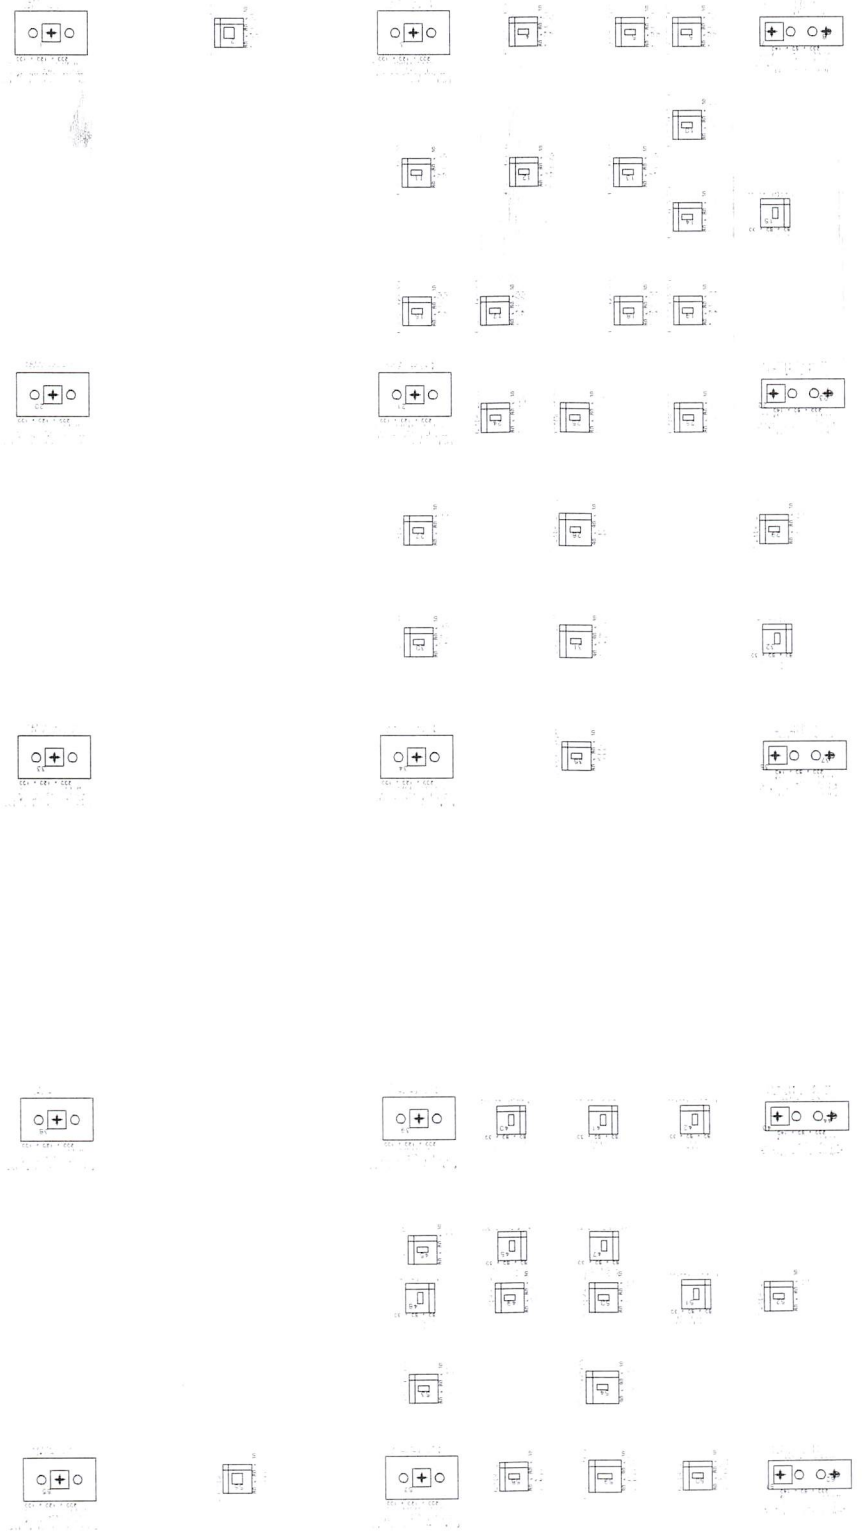

Handwritten signature or mark.

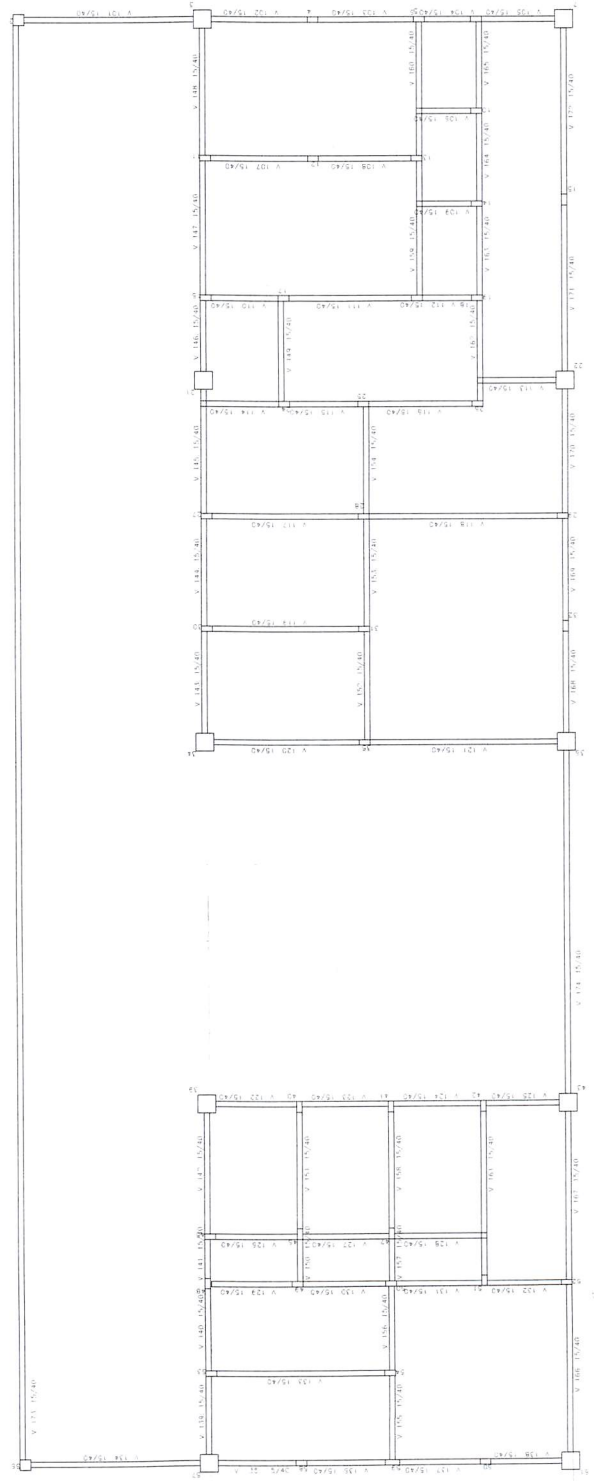



*[Handwritten signature]*















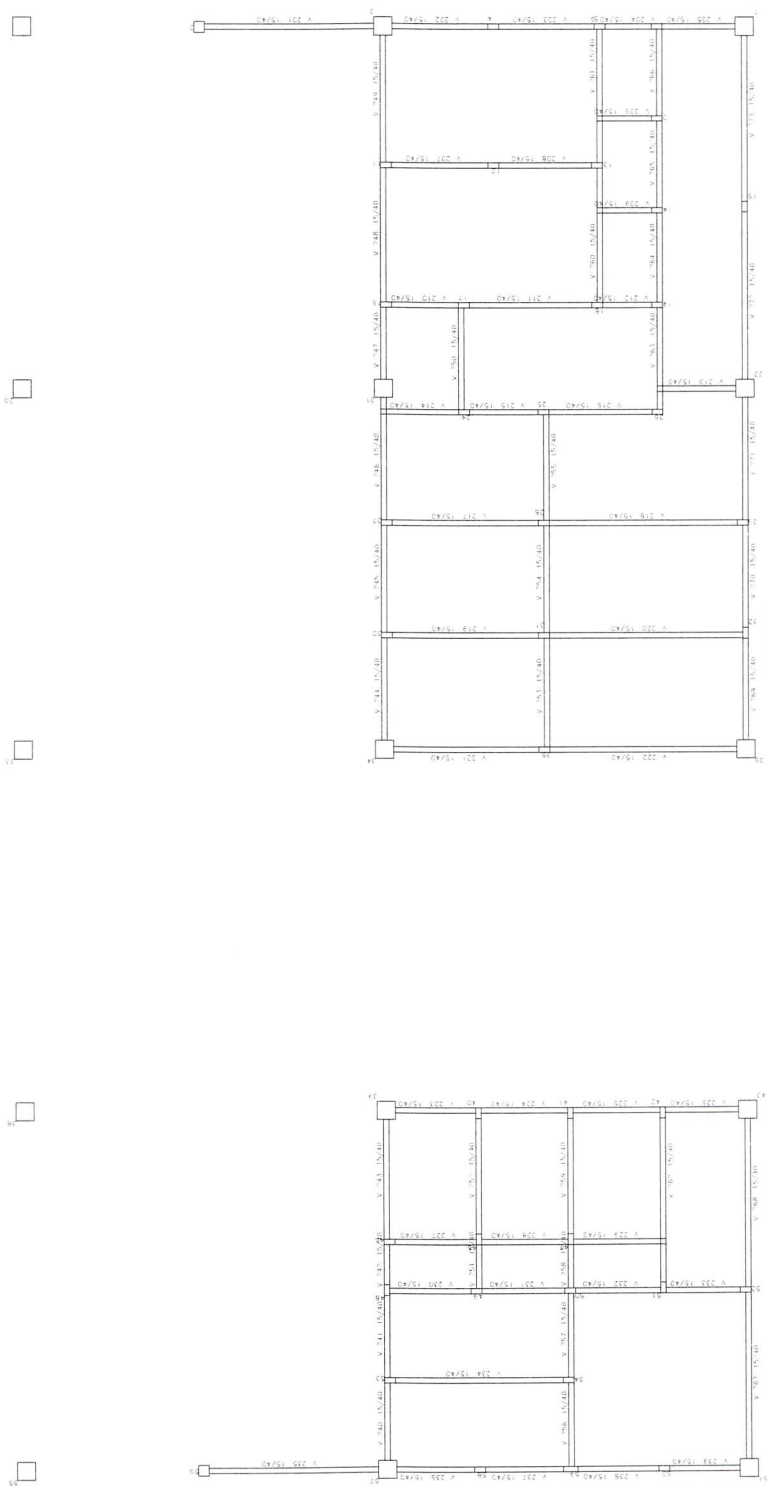



RUBRICA

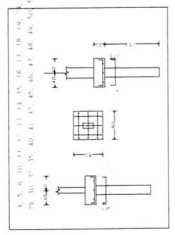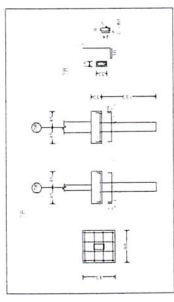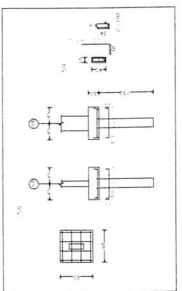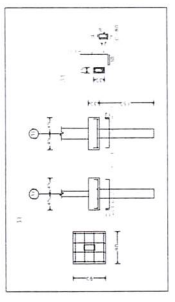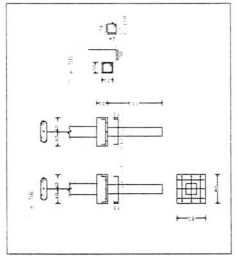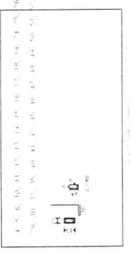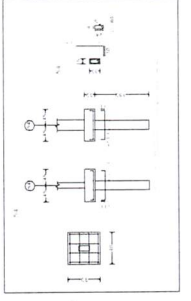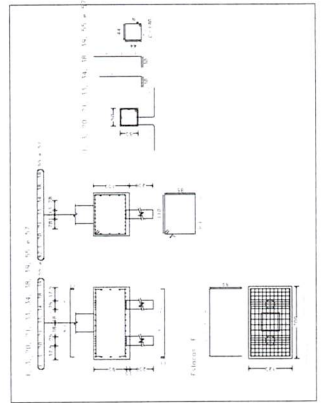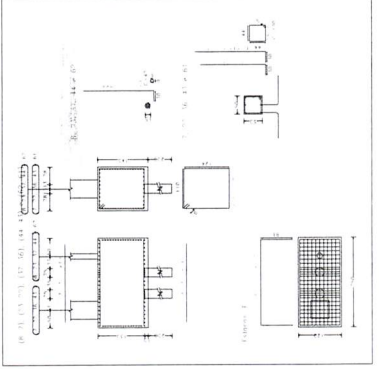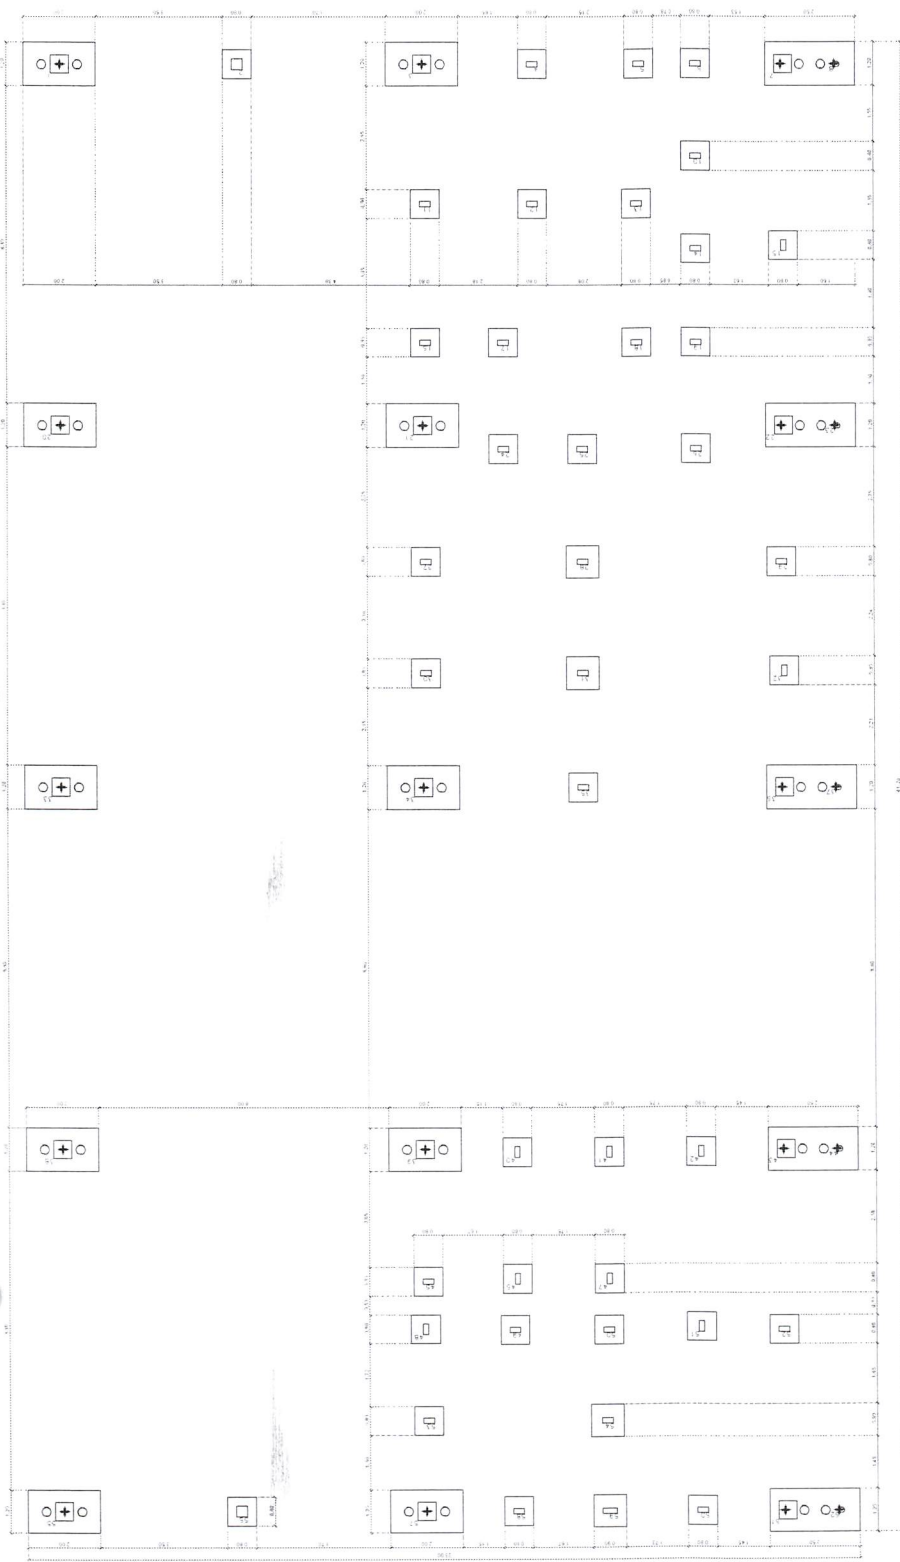


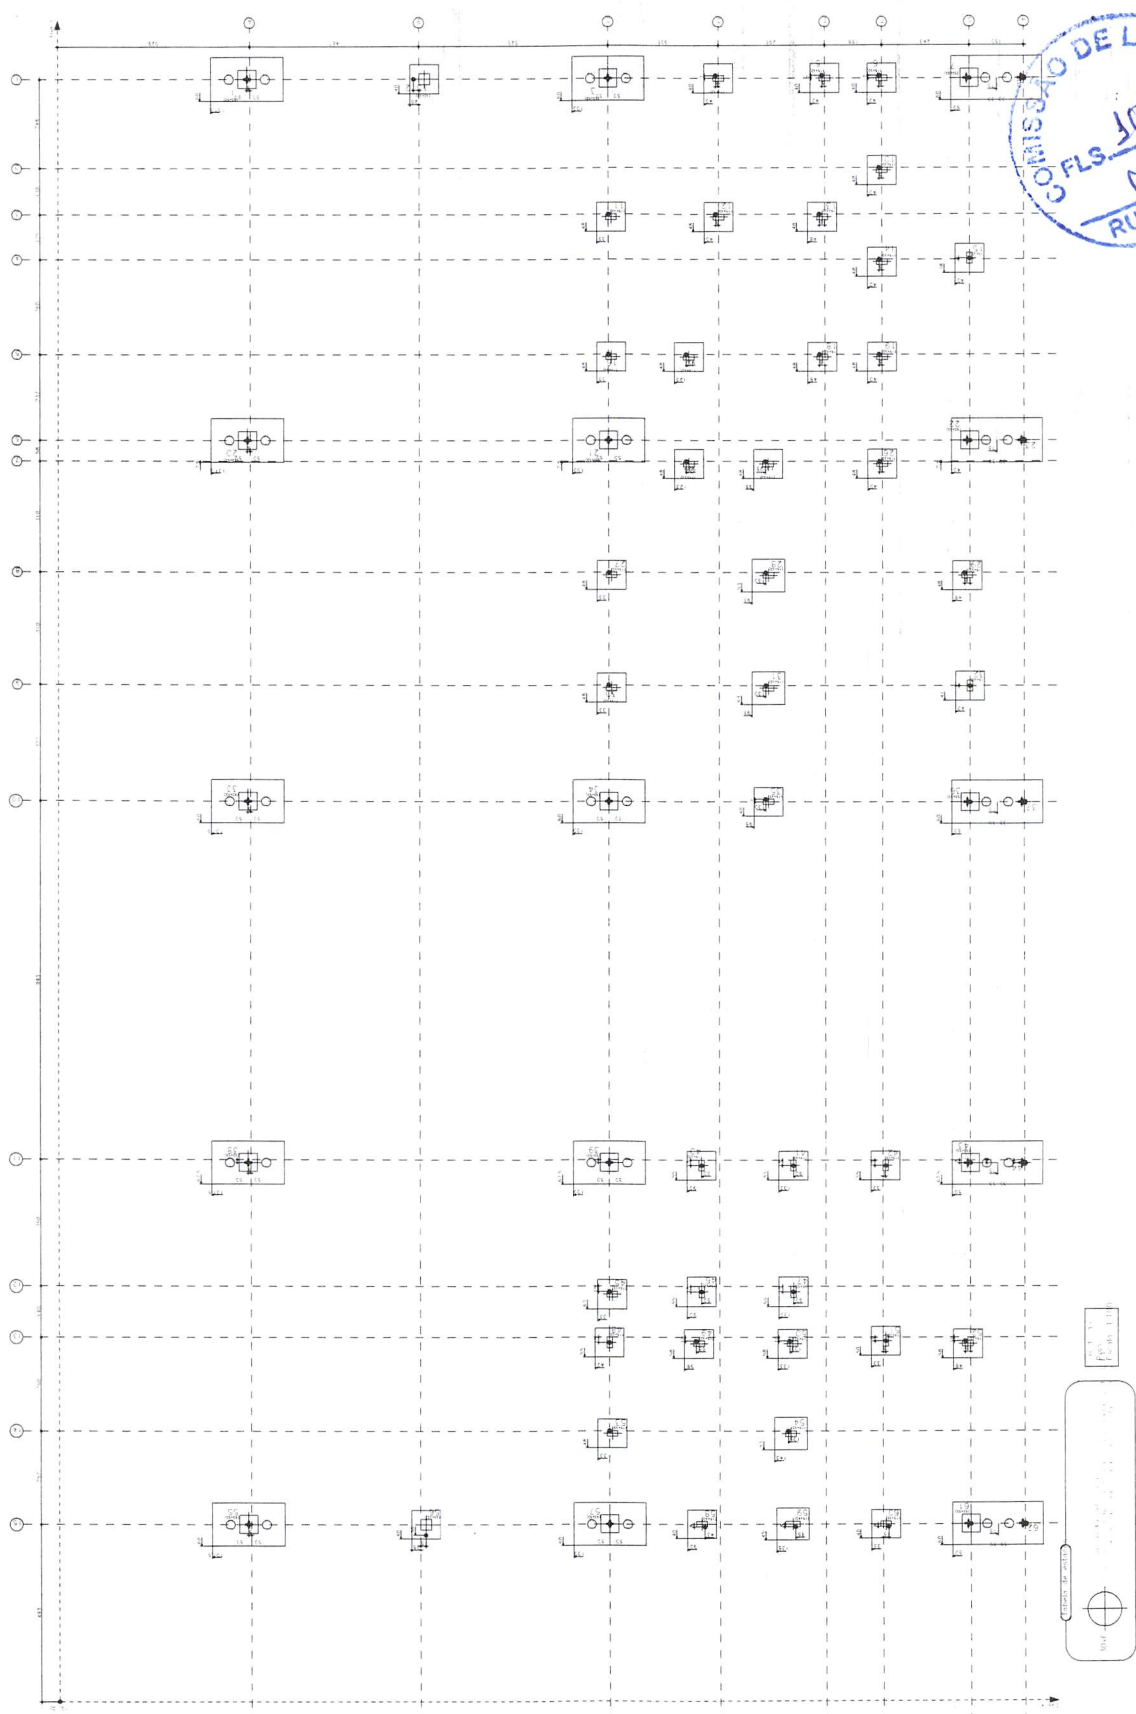

**COMISSÃO DE LICITAÇÃO**  
**FL07**  
**RUBRICA**


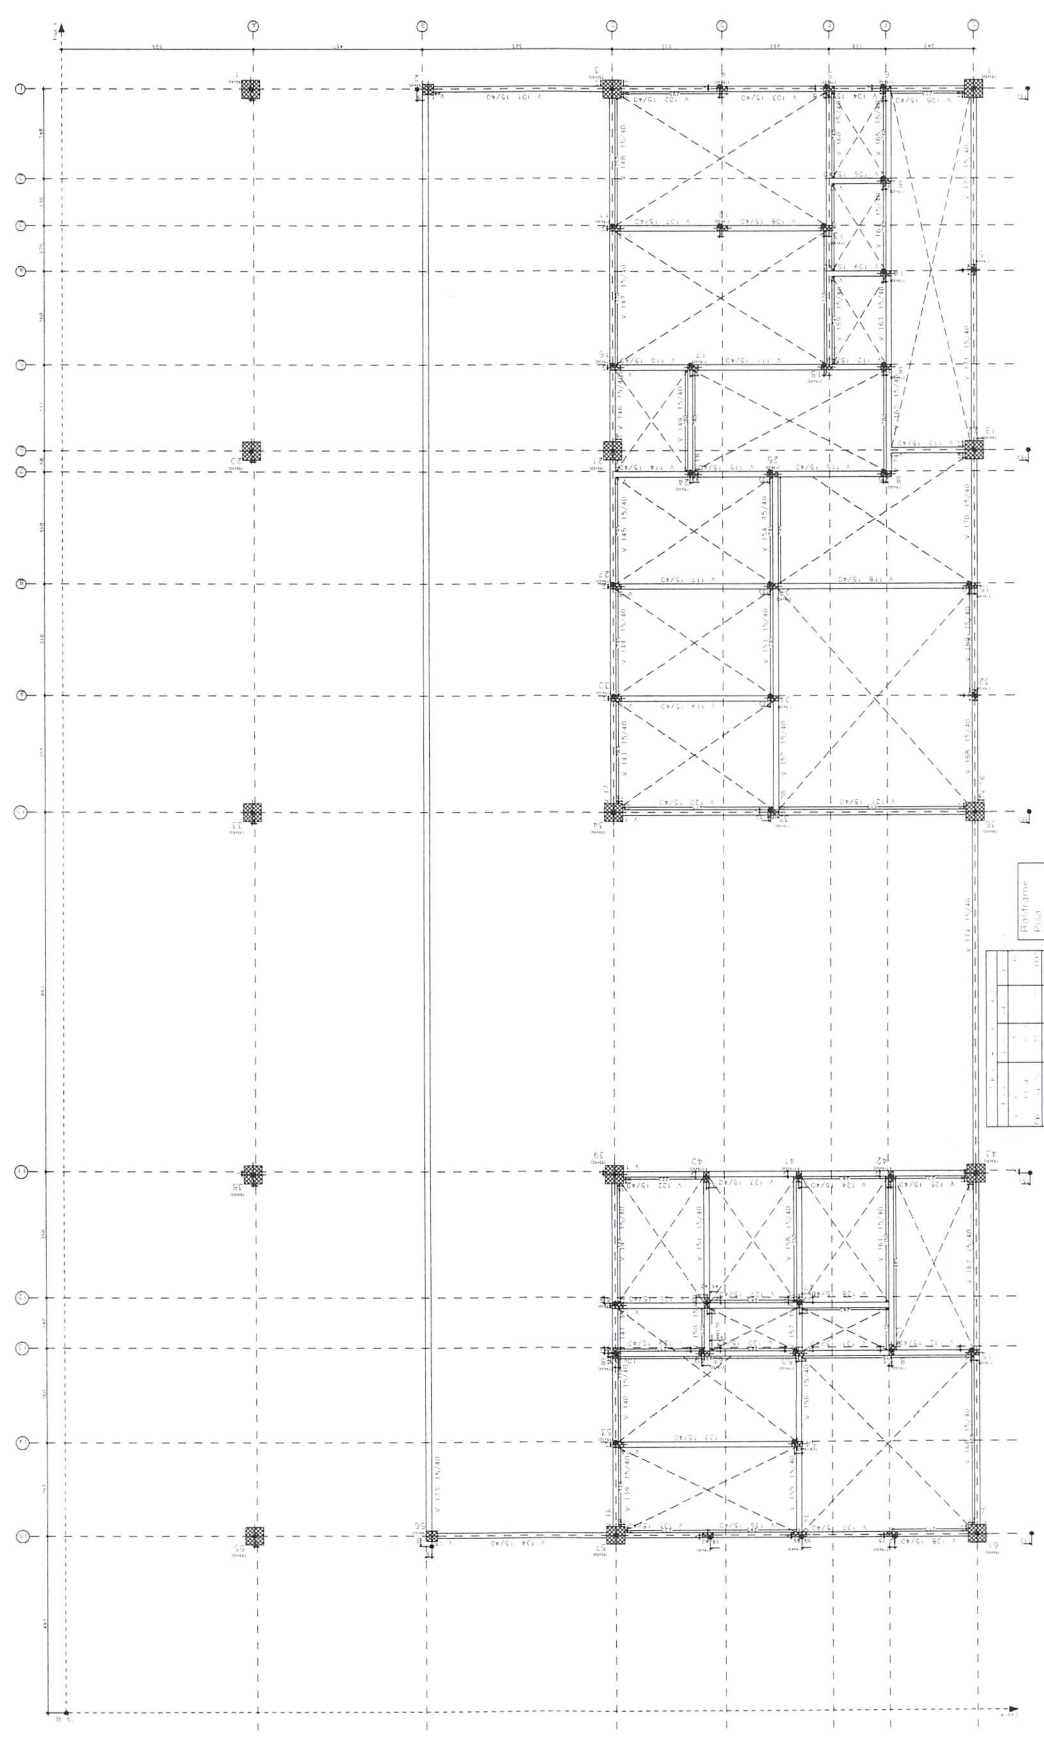



Handwritten signature in blue ink.

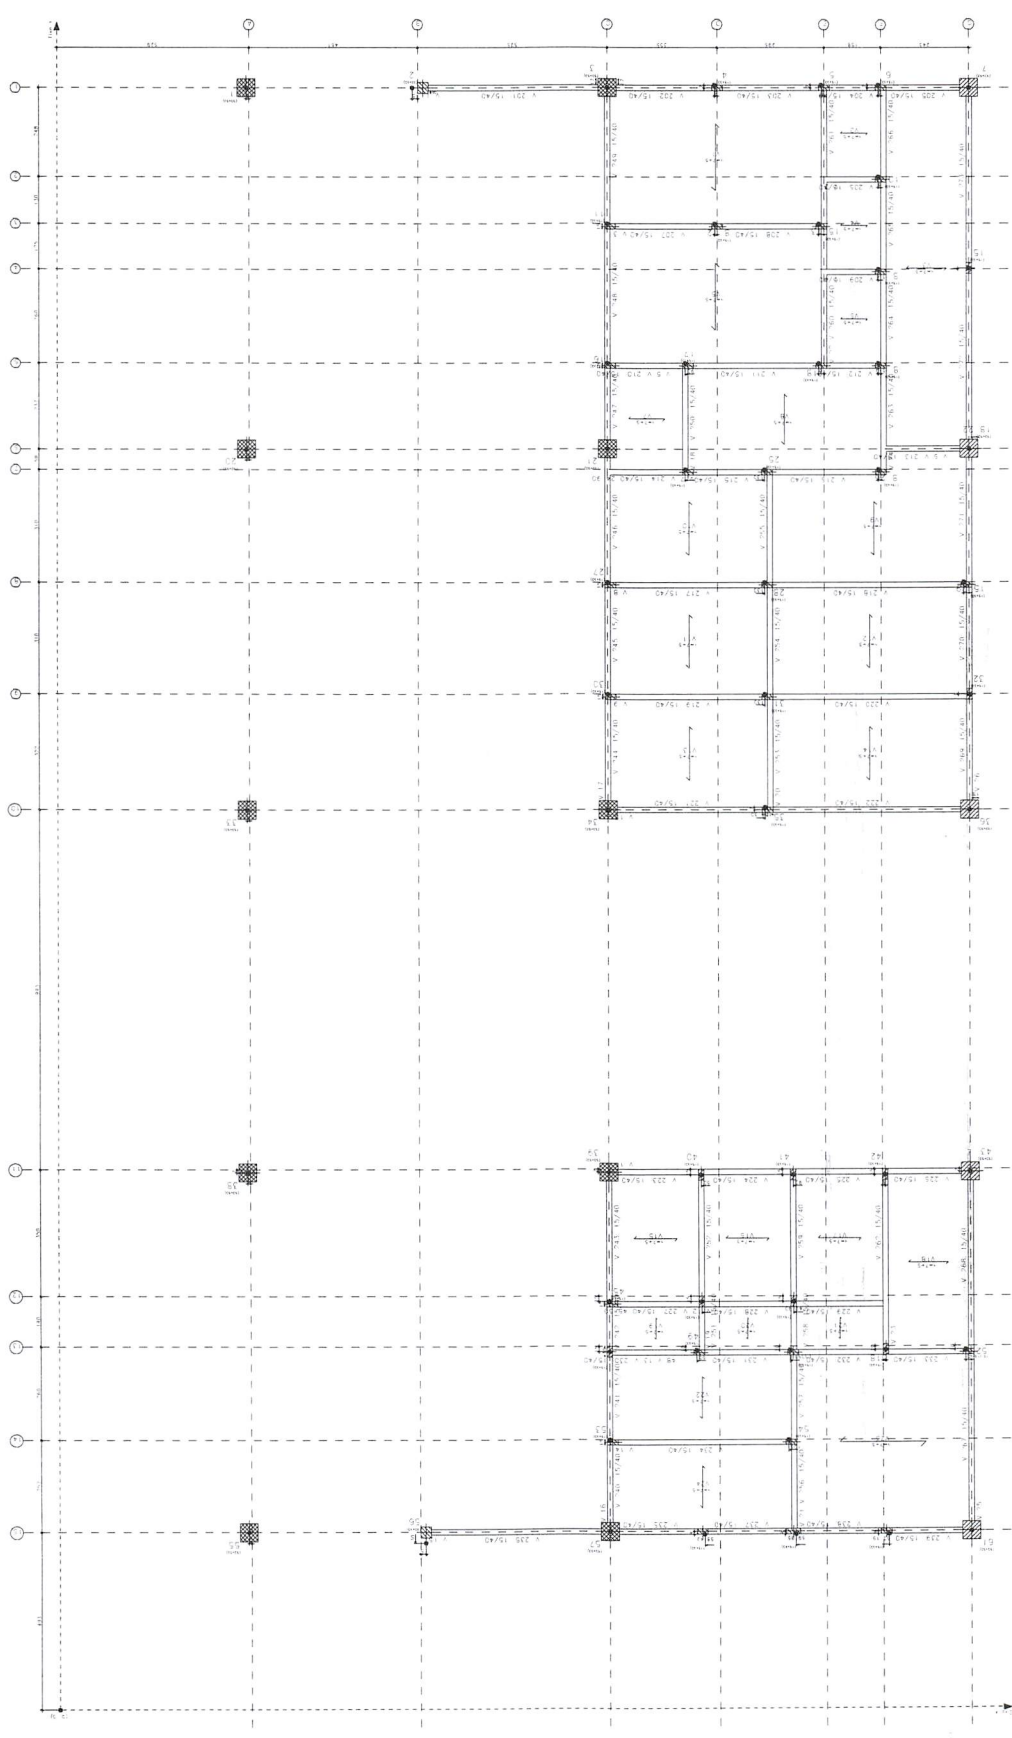





 PREFEITURA MUNICIPAL DE INDEPENDÊNCIA DE  
 MUNICÍPIO DE INDEPENDÊNCIA  
 MUNICÍPIO DE INDEPENDÊNCIA  
 Nº 1073  
 Nº 07/20


(Handwritten signature)








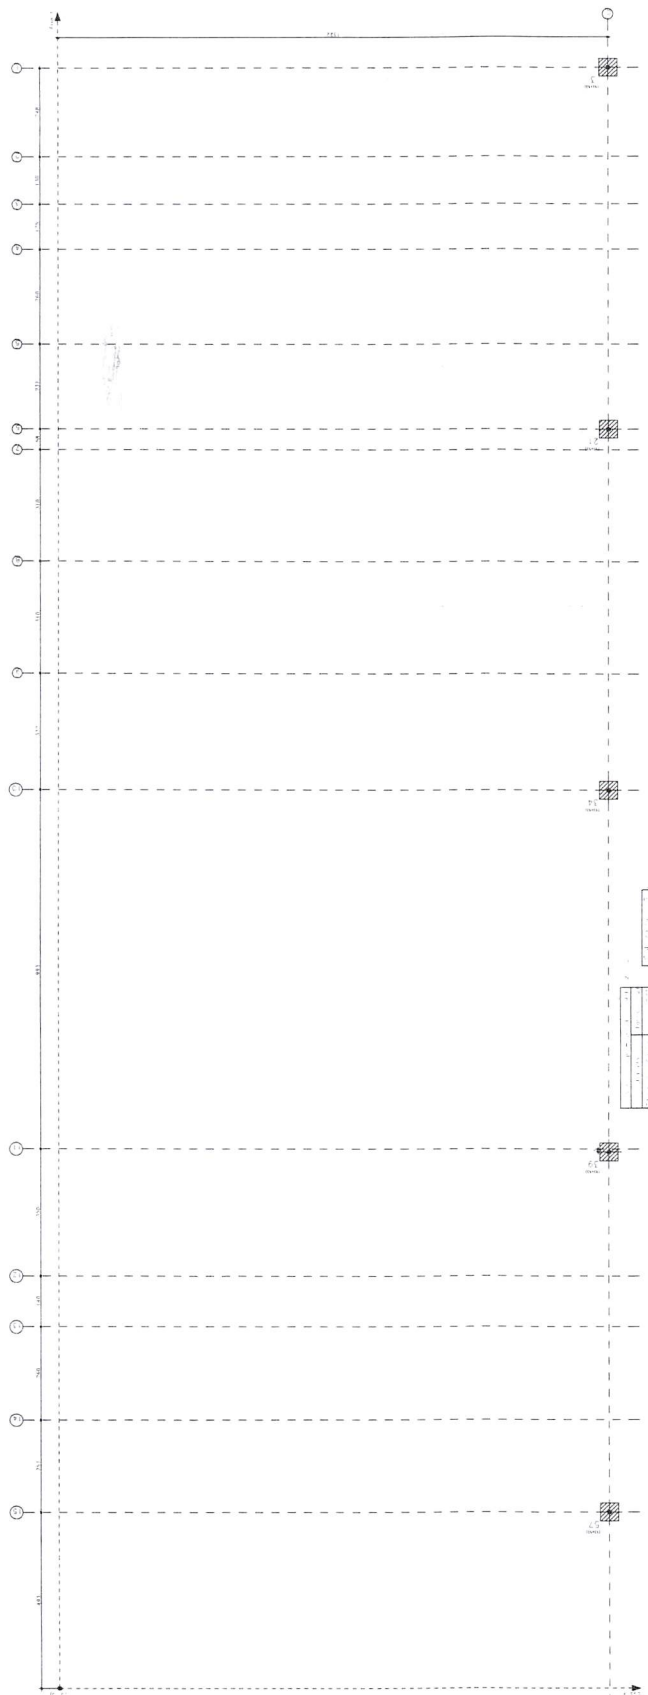



 Nº 1076  
 Rubrica  
 10/20

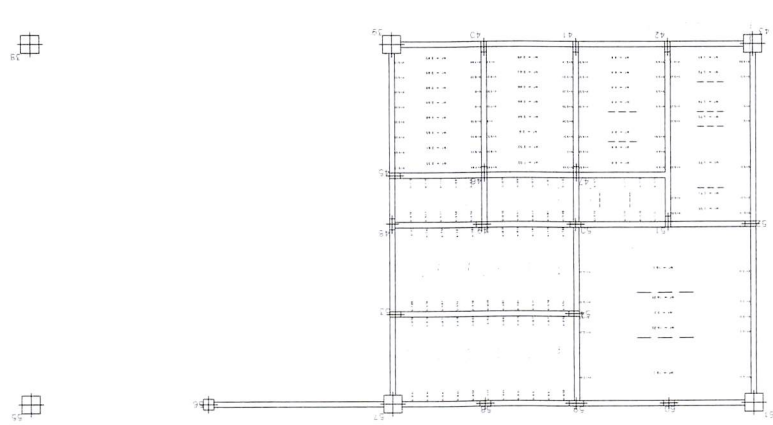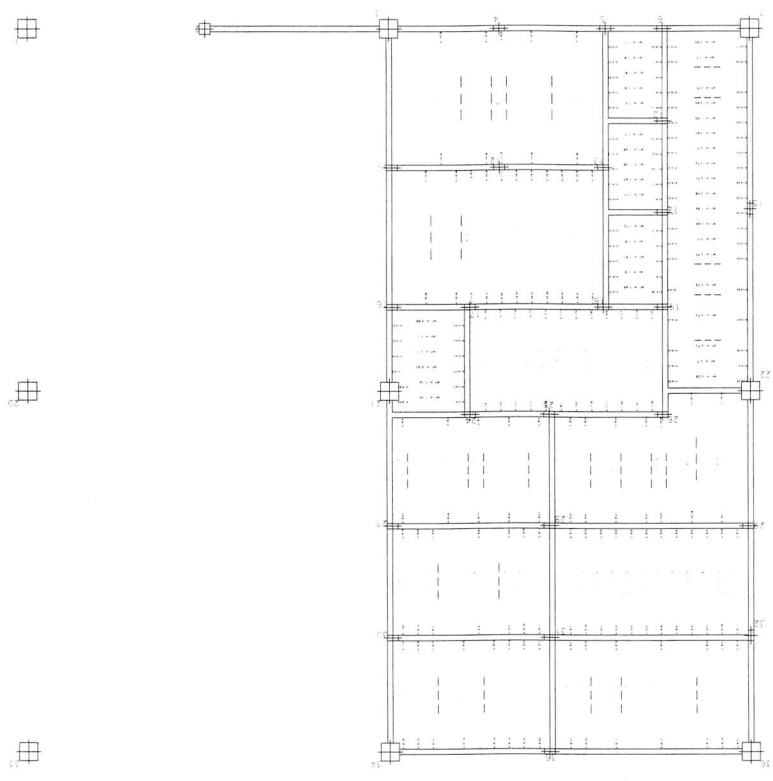





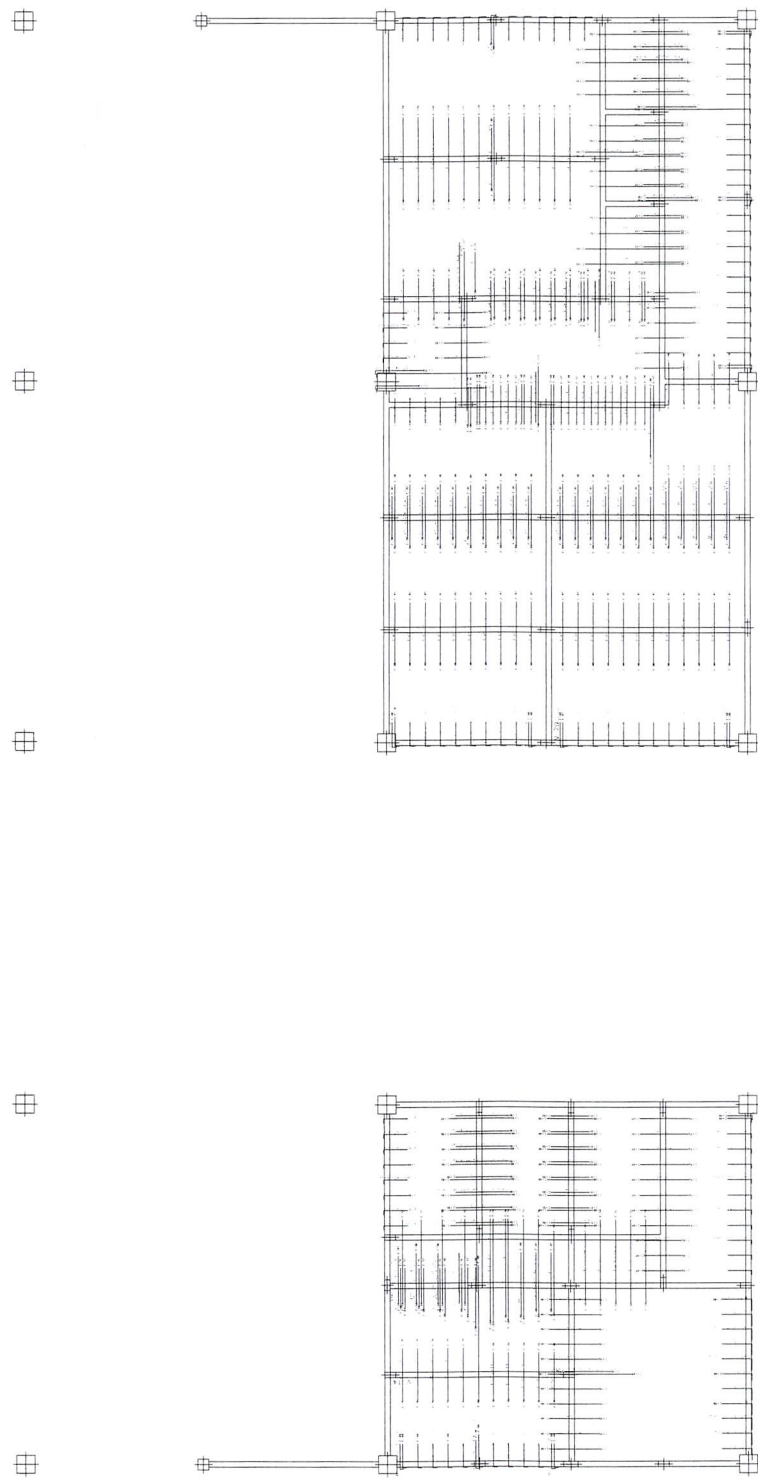





*[Handwritten signature]*



**COMISSÃO DE LICITAÇÃO**  
 Nº FLS. 1078  
 RUBRICA

 DATA 12/20

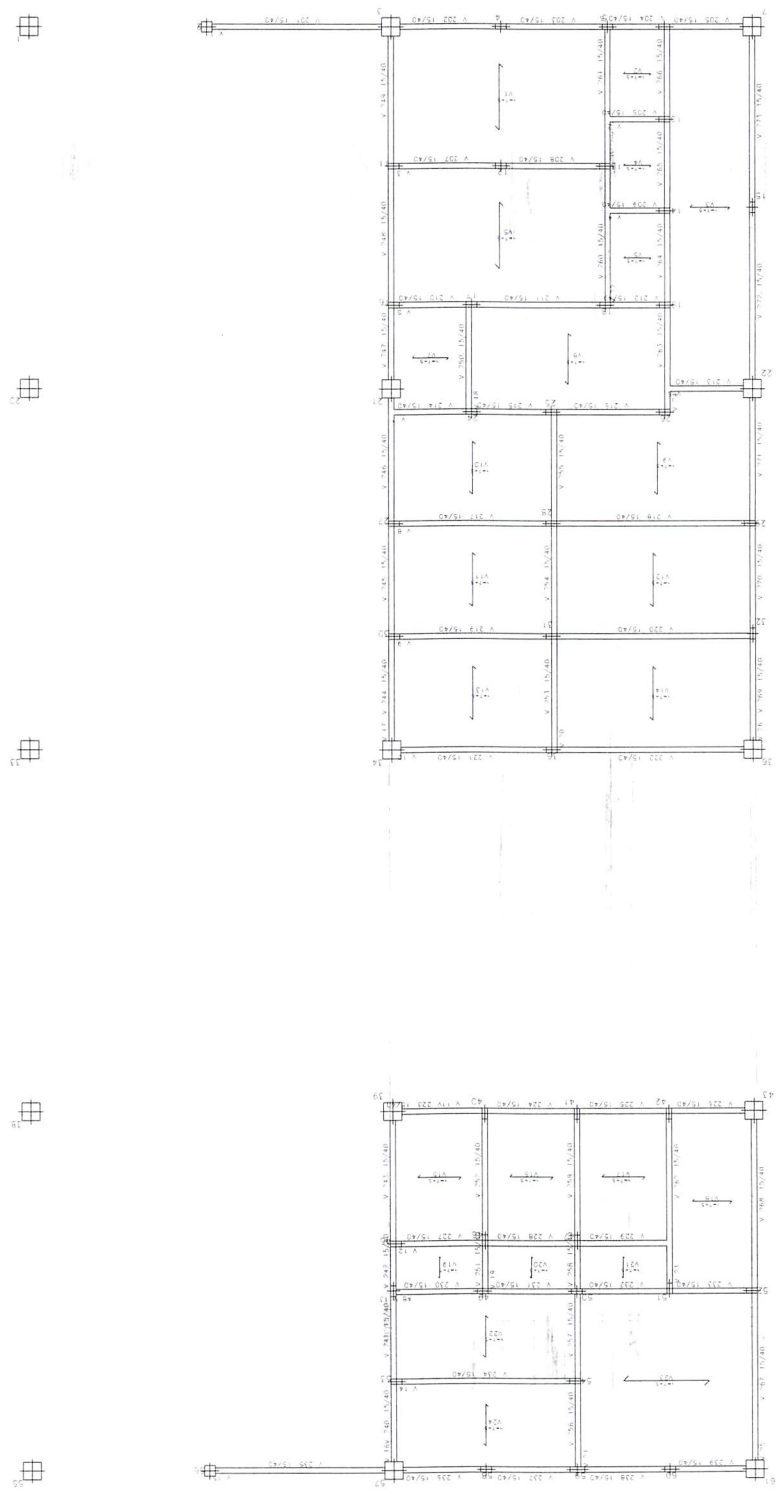











*[Handwritten signature]*

1079  
 RUBRICA  
 DE LICITACAO

COMISSÃO DE LICITACAO  
 Nº 13/20  
 PREFEITURA MUNICIPAL DE INDEPENDENCIA-CE  
 MUNICIPIO DE INDEPENDENCIA  

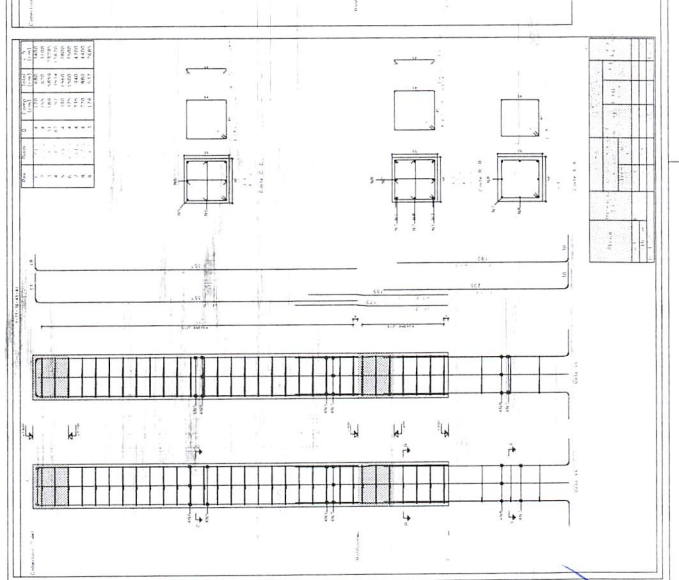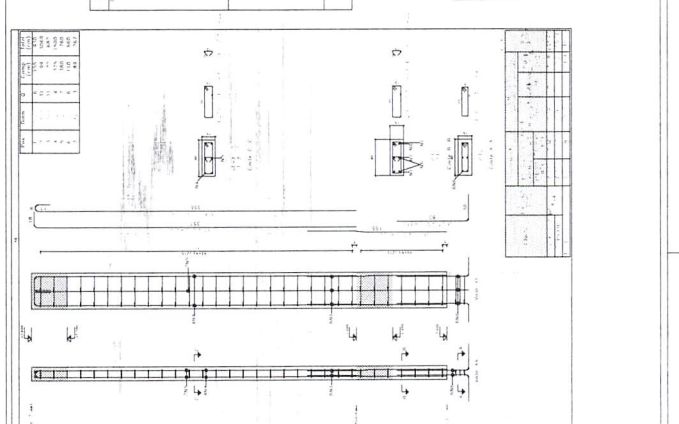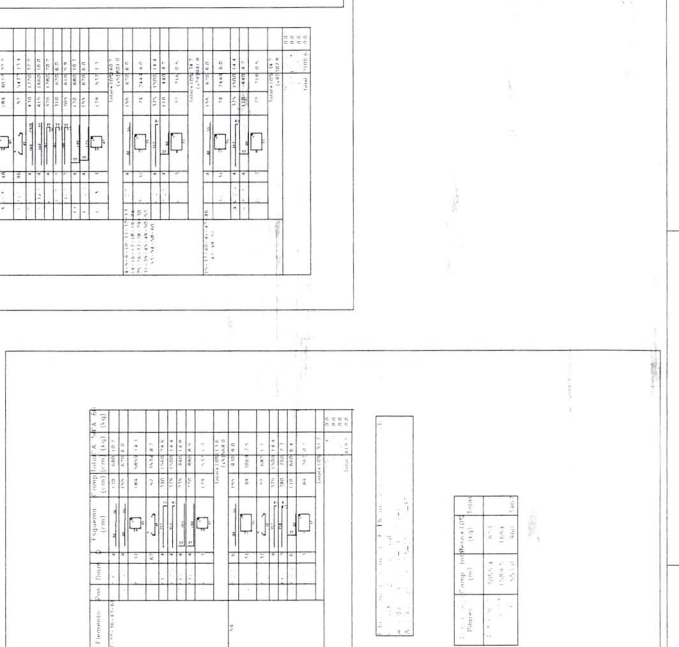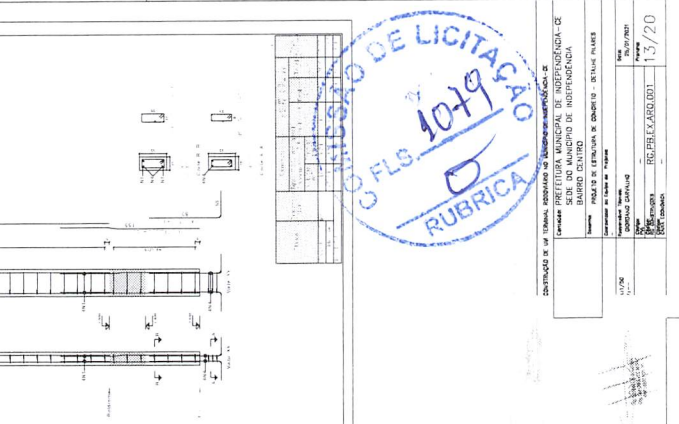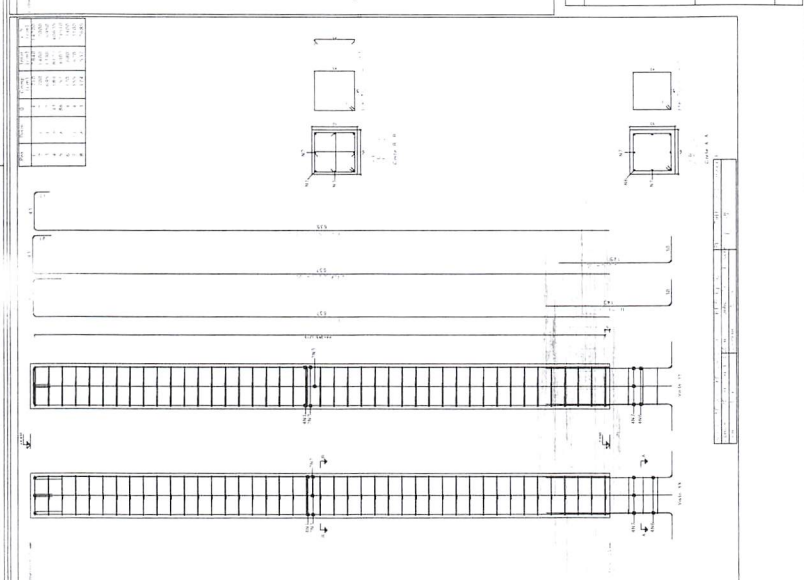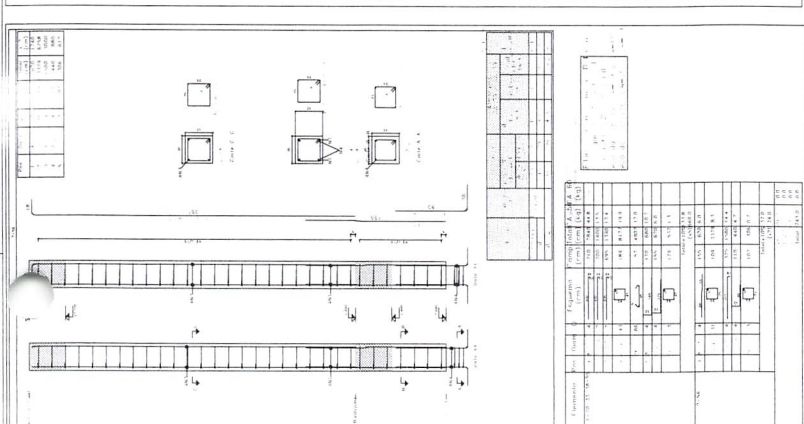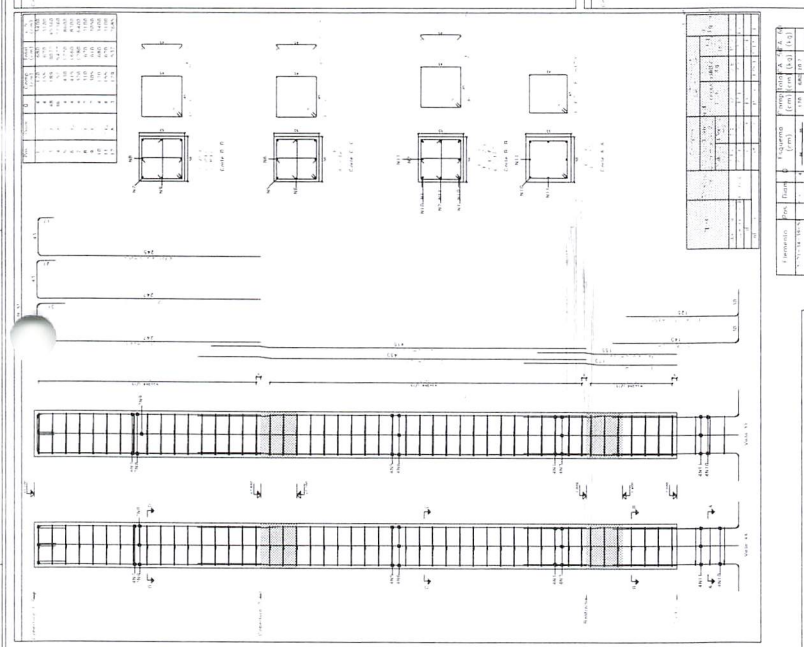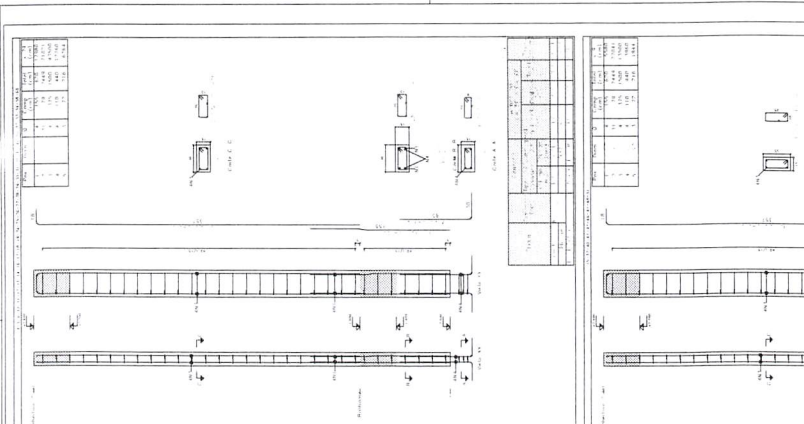

[Handwritten signature]












*[Handwritten signature]*

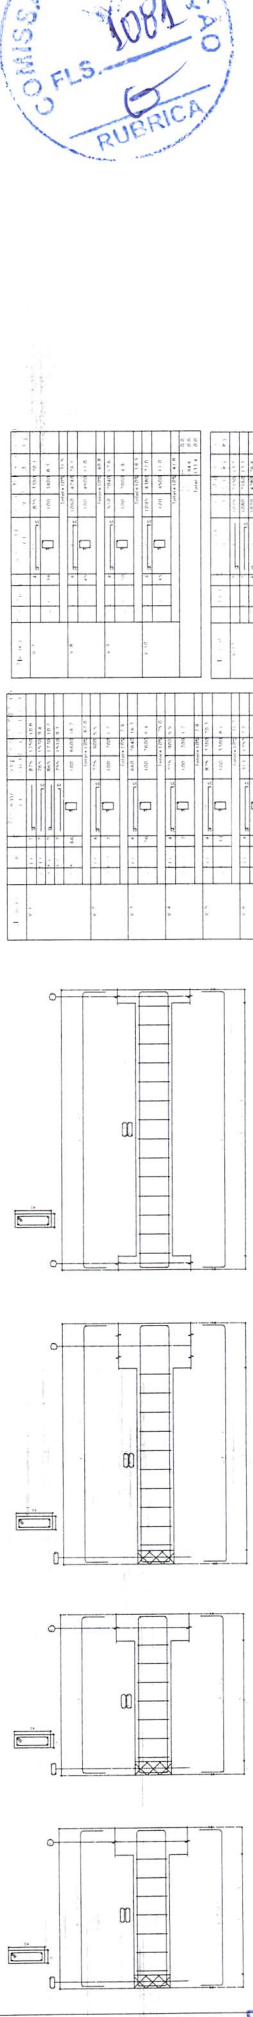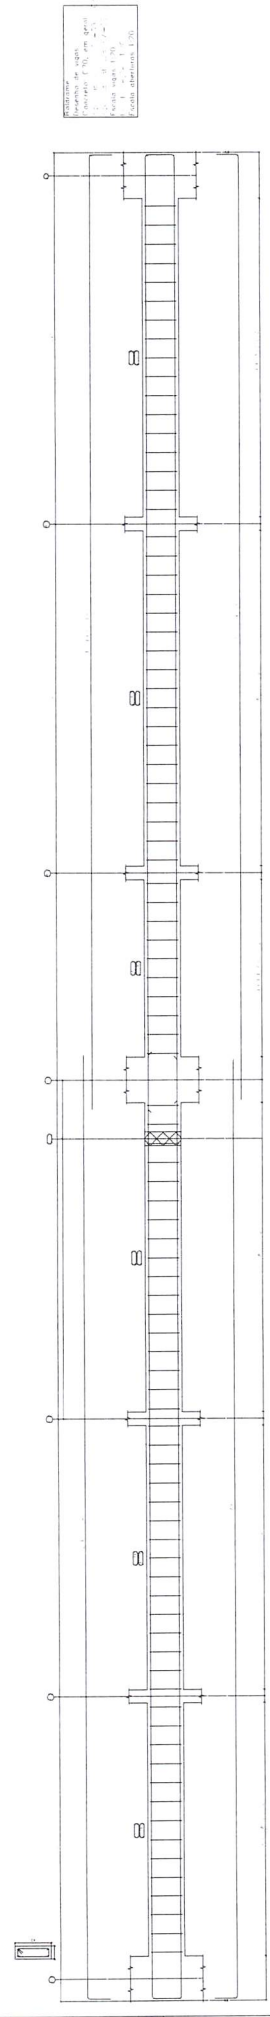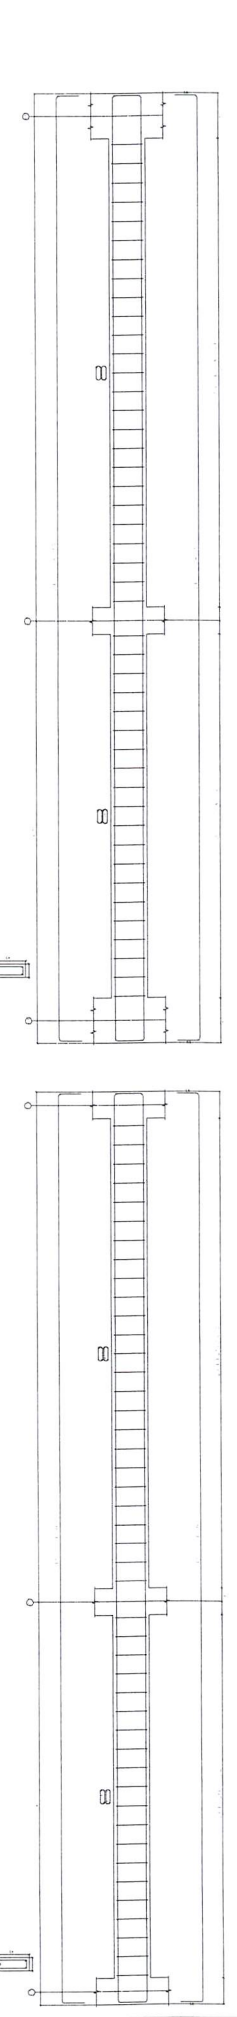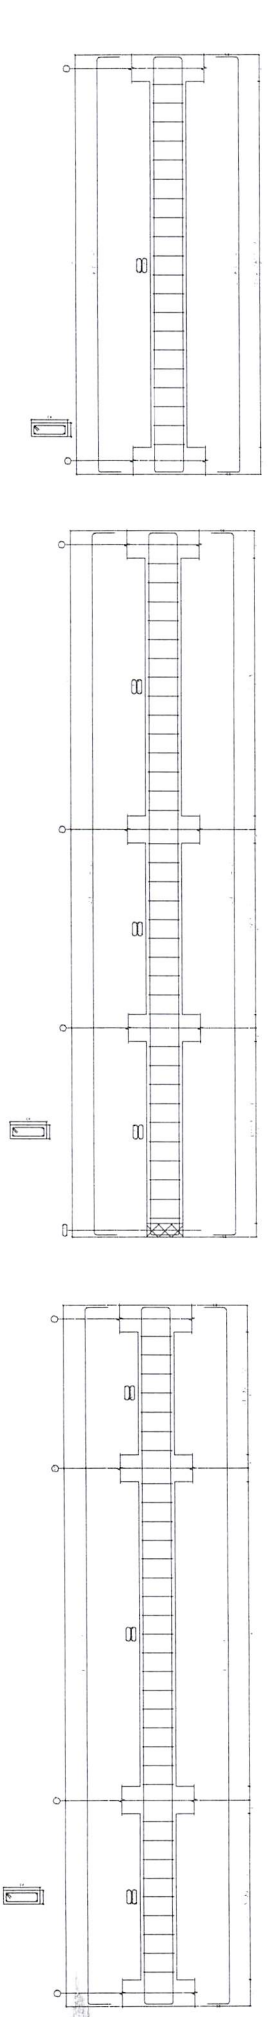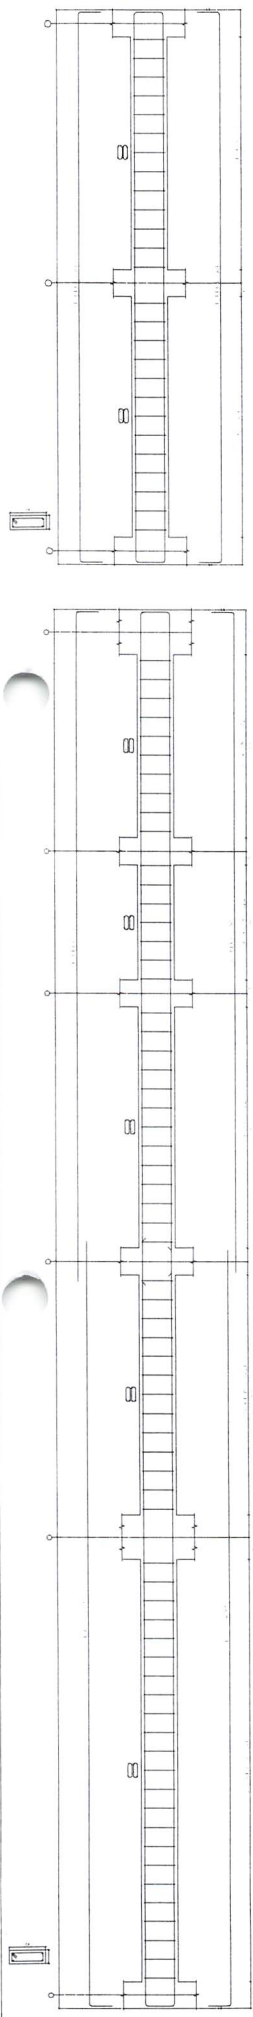
















SECRETARIA DE PLANEJAMENTO E ADMINISTRAÇÃO MUNICIPAL  
 PREFEITURA MUNICIPAL DE INDEPENDÊNCIA-CE  
 SECRETARIA DE PLANEJAMENTO E ADMINISTRAÇÃO MUNICIPAL  
 COMISSÃO DE LICITAÇÃO Nº 000/13 - EDITAL Nº03/2013

Nº 13/2013  
 Nº 03/2013  

16/20

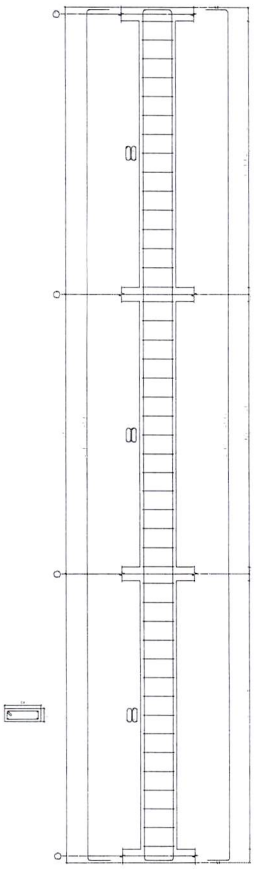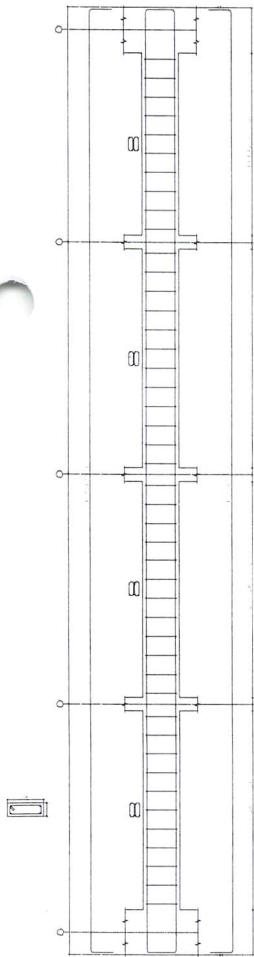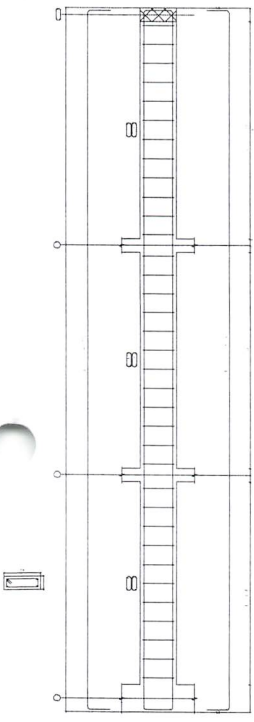

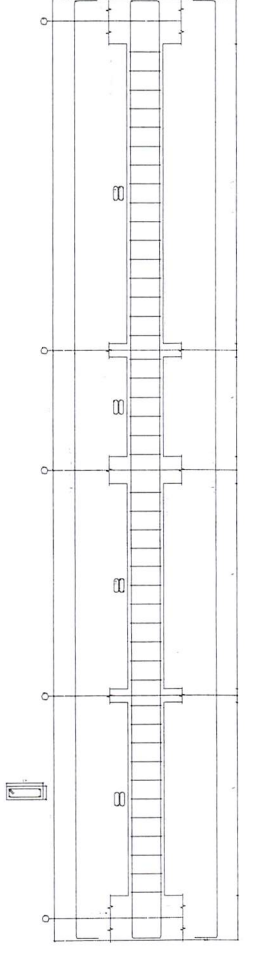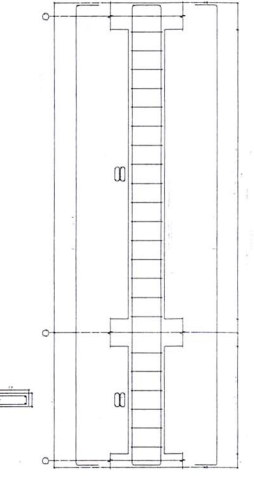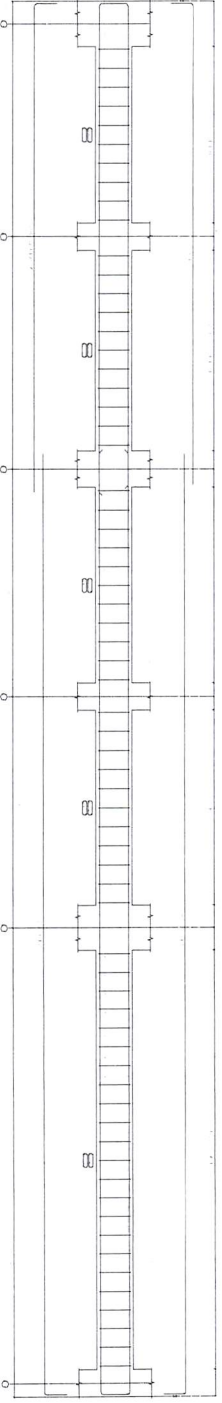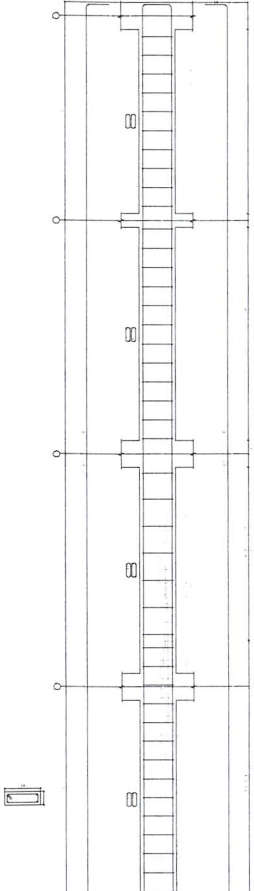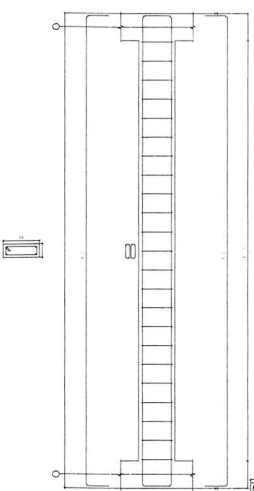

Handwritten signature in blue ink.









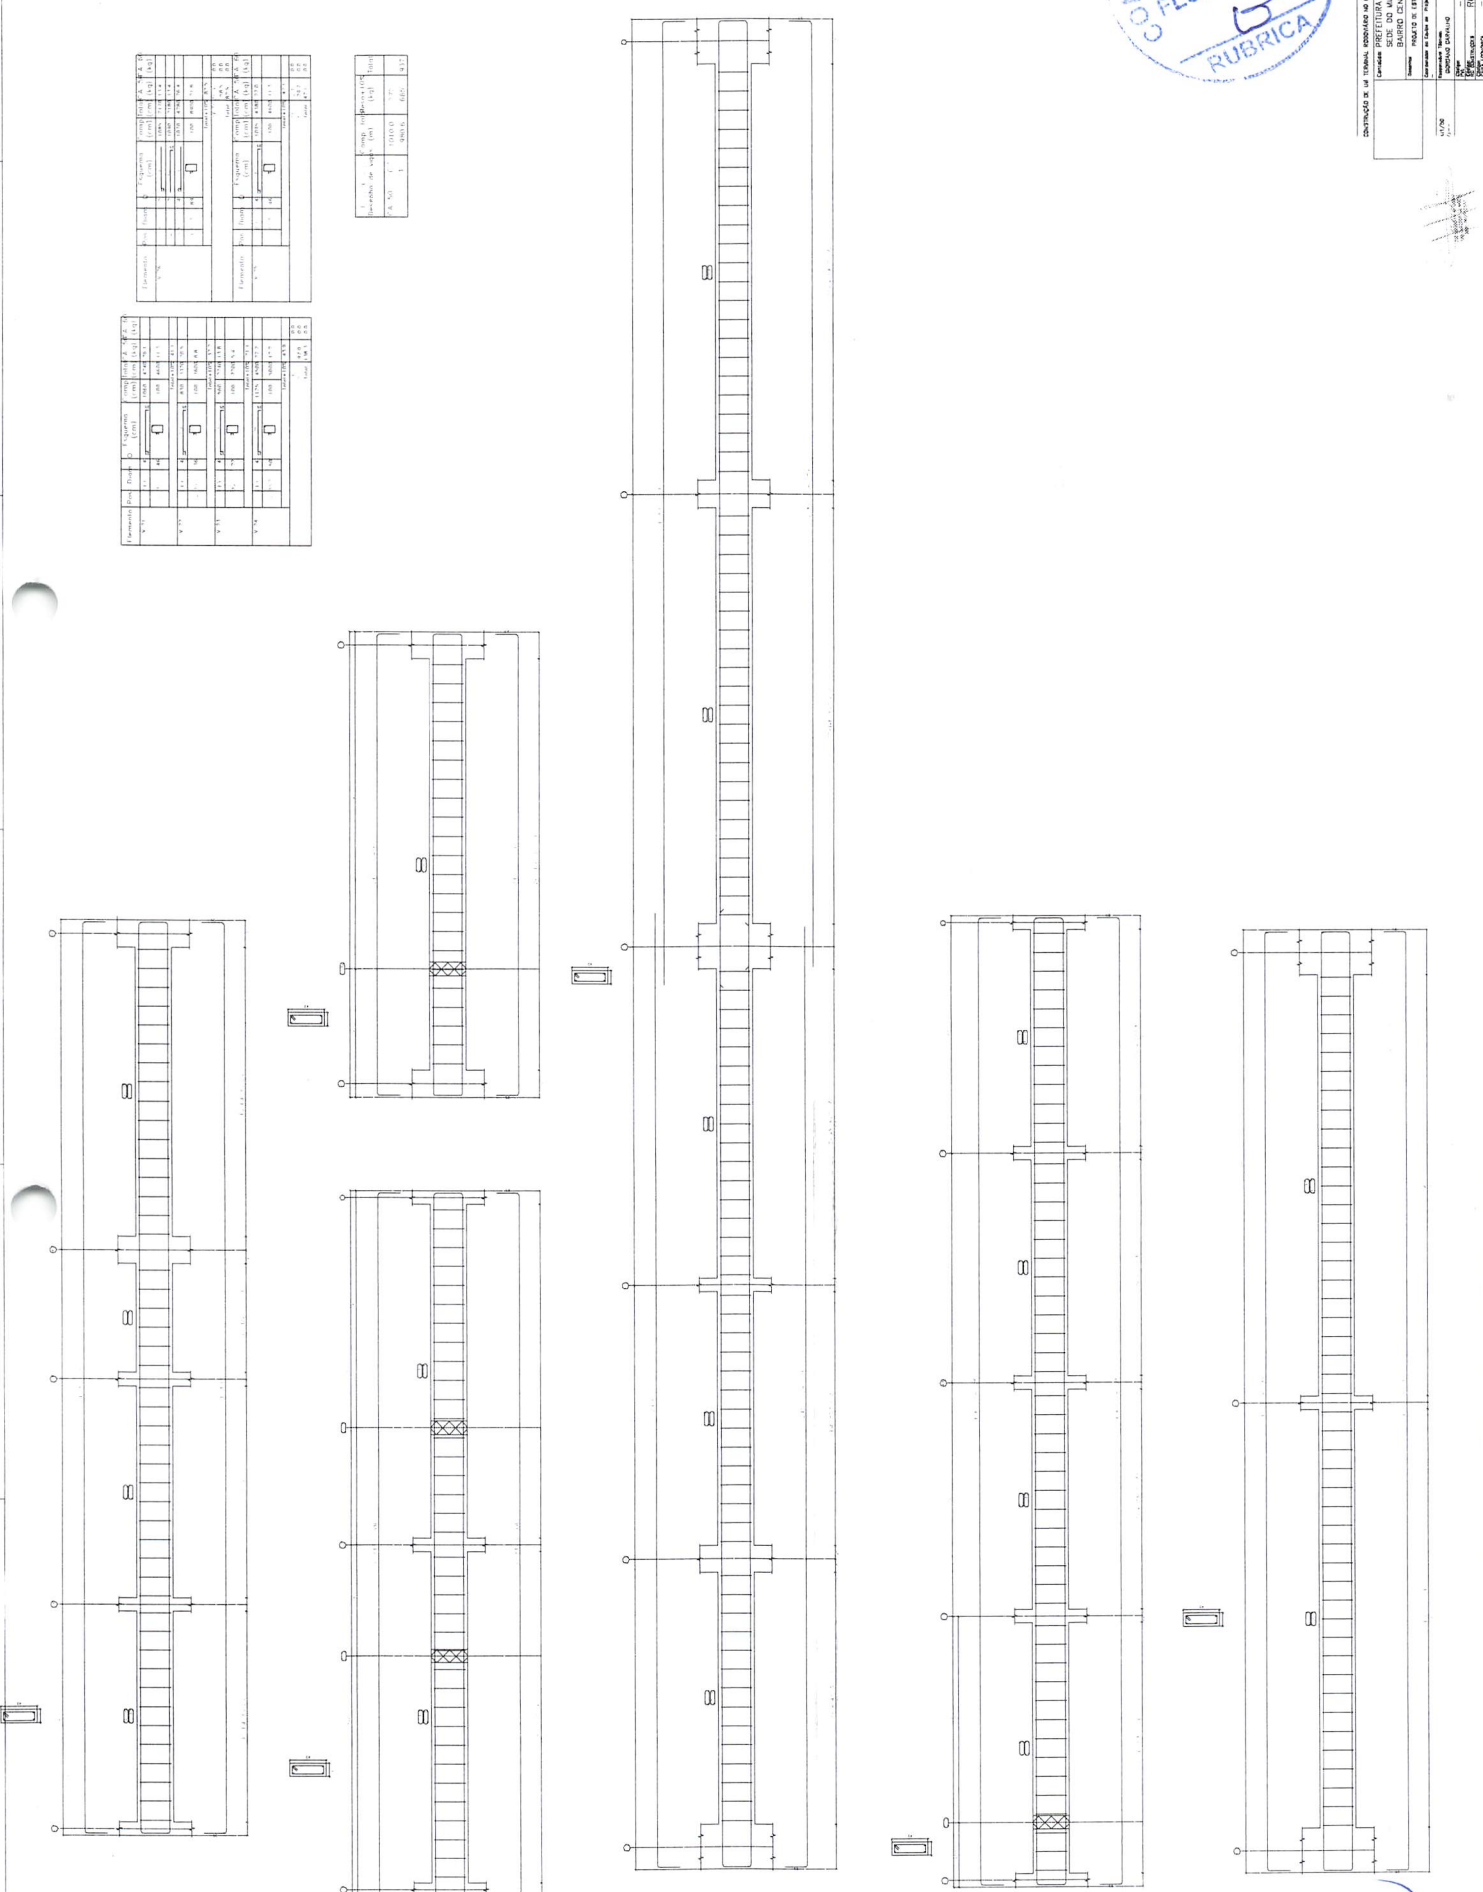


17/20

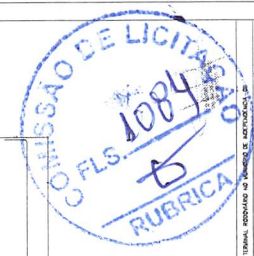

 COMISSÃO DE LICITAÇÃO Nº 1084  
 RUBRICA  

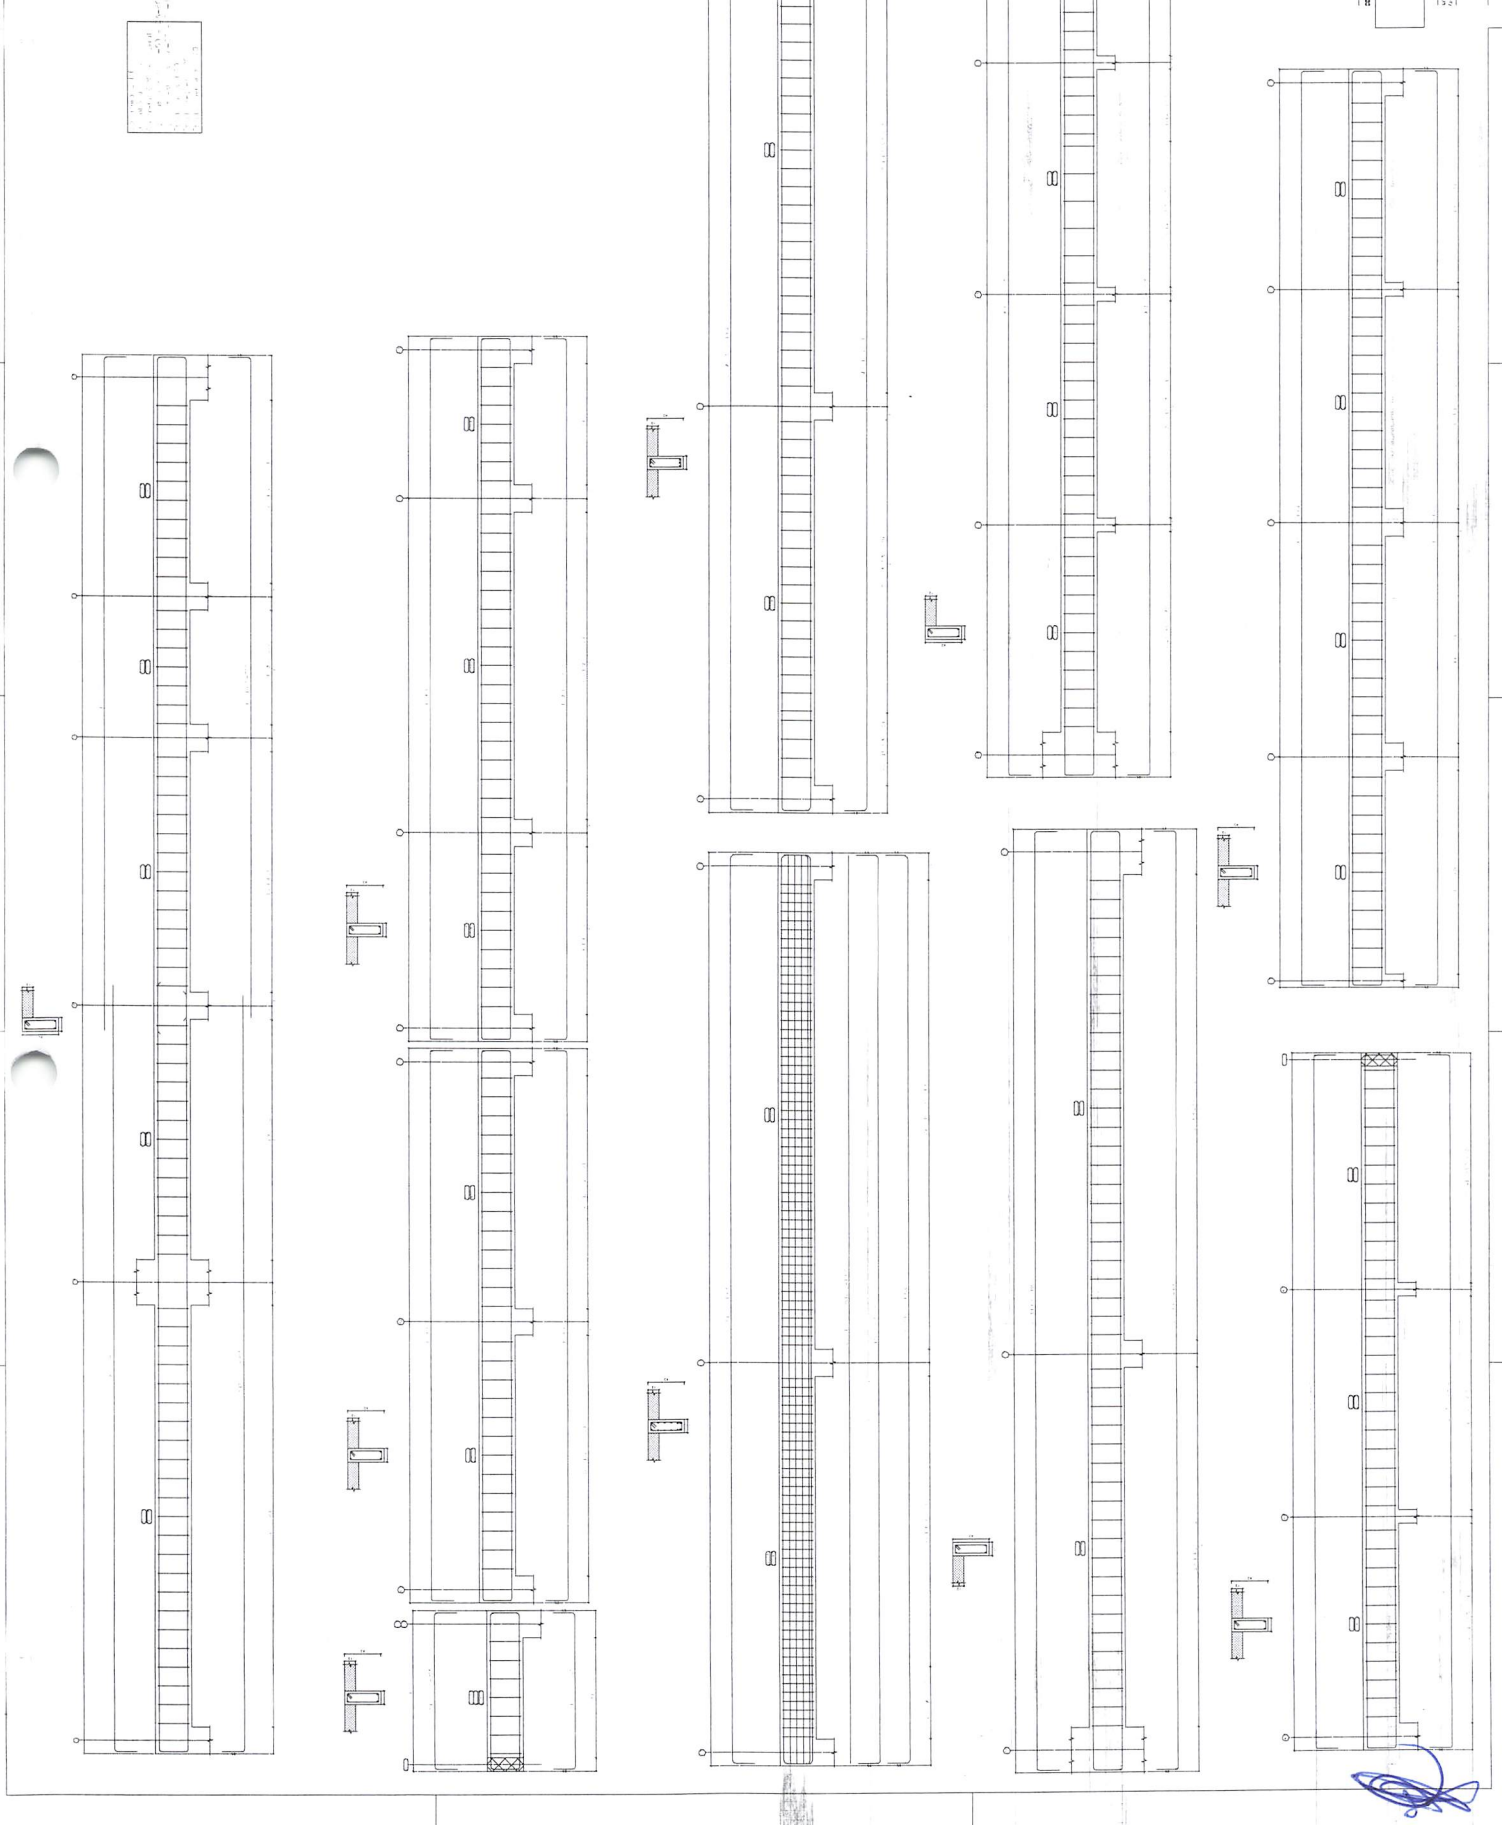







COMISSÃO DE LICITAÇÃO  
 O FLS. 1085  
 RUBRICA


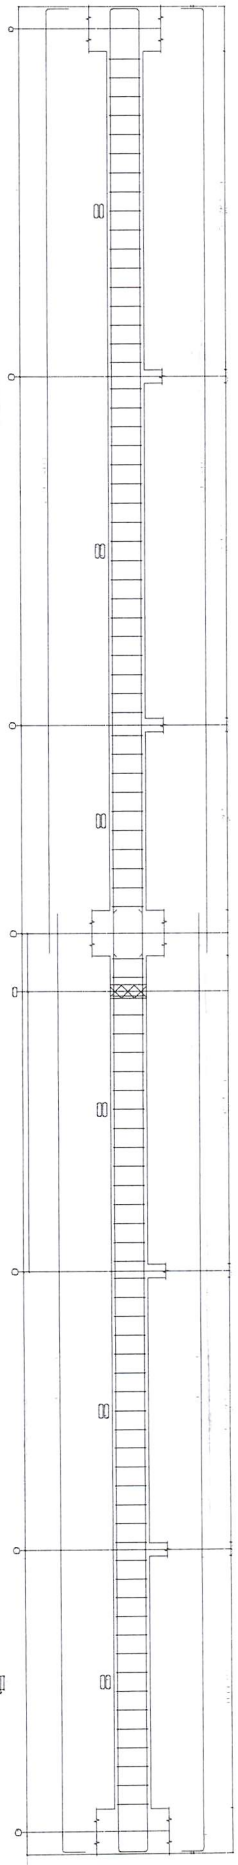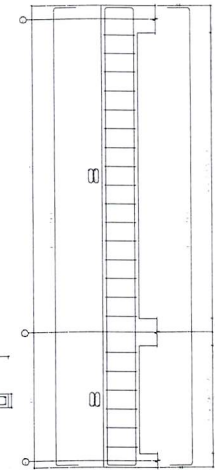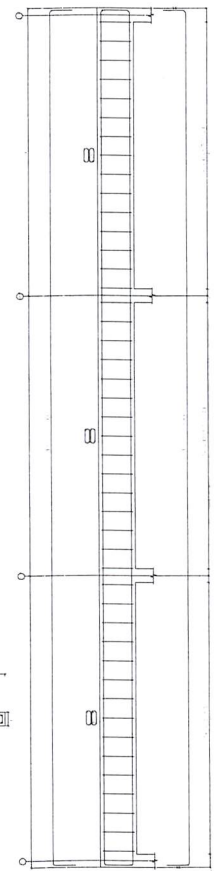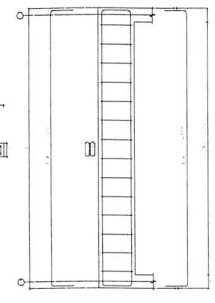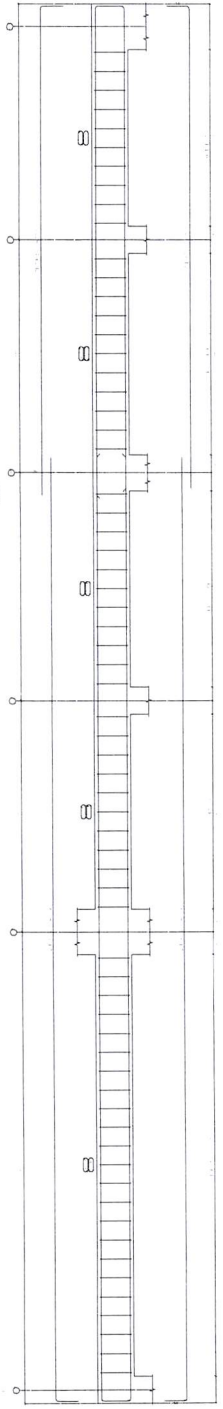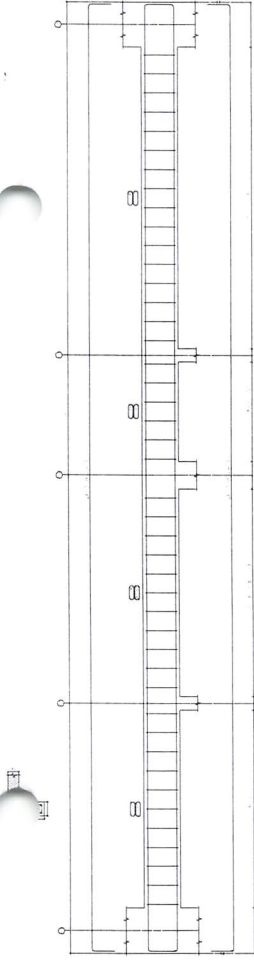

*[Handwritten signature]*

COMISSÃO DE LICITAÇÃO  
 Nº 1086  
 RUBRICA




